

**Zmluva o budúcej zmluve o zriadení vecného bremena
a prevzatí záväzku č. 286500122600/0099
číslo budúceho oprávneného: 251868-0170003088-ZBZ_VB**

uzatvorená podľa ustanovenia § 50a a nasl. a § 151n a nasl. v spojení s ustanovením
§ 531 a § 532 zákona č. 40/1964 Zb. Občianskeho zákonníka v znení neskorších predpisov
(ďalej len „zmluva“) medzi nasledujúcimi stranami:

Hlavné mesto Slovenskej republiky Bratislava

Sídlo: Primaciálne námestie č. 1, 814 99 Bratislava 1
Zastúpené: Ing. Arch. Matúš Vallo, primátor
Osoba oprávnená JUDr. Dominika Kovariková, vedúca oddelenia dopravných povolení na
na podpis zmluvy: základe Podpisového poriadku účinného ku dňu podpisu tejto zmluvy
Bankové spojenie: Československá obchodná banka, a.s.
IBAN: SK58 7500 0000 0000 2582 8453
IČO: 00603481
DIČ: 2020372596
IČ DPH: nie je platcom DPH

(ďalej len „**budúci povinný z vecného bremena**“ v príslušnom tvare)

a

Západoslovenská distribučná, a.s.

Sídlo: Čulenova 6, 816 47 Bratislava
Zastúpená: Ing. Xénia Albertová, vedúca tímu vlastníckeho manažmentu
na základe poverenia č. 00656-URI-POIN zo dňa 15. 10. 2024
Jaroslav Klimaj - expert riadenia vlastníckych vzťahov
na základe poverenia č. 00656-URI-POIN zo dňa 15. 10. 2024
Bankové spojenie: Tatra banka, a.s.
IBAN: SK59 1100 0000 0026 2610 6826
SWIFT: TATRSKBX
IČO: 36361518
DIČ: 2022189048
IČ DPH: SK2022189048
Zapísaná v Obchodnom registri Mestského súdu Bratislava III, Oddiel: Sa, Vložka číslo: 3879/B

(ďalej len „**budúci oprávnený z vecného bremena**“ v príslušnom tvare)

a

Malý Trh s.r.o.

Sídlo: Ružová dolina 33, 821 09 Bratislava
Zastúpená: Ing. Martin Ďumbala, konateľ
IČO: 56382880
DIČ: 2122294790
IČ DPH: SK2122294790
Zapísaná v Obchodnom registri Mestského súdu Bratislava III, oddiel: Sro, vložka č. 180072/B

(ďalej len „**žiadateľ**“ v príslušnom tvare)

(ďalej spoločne aj ako „**zmluvné strany**“ alebo jednotlivu „**zmluvná strana**“ v príslušnom tvare).

Článok I. Úvodné ustanovenia

1. Budúci povinný z vecného bremena je vlastníkom nehnuteľnosti v katastrálnom území Staré Mesto, v okrese Bratislava I, v obci Bratislava-mestská časť Staré Mesto: pozemkov registra **C-KN**
parcelné číslo **21762/1** – zastavaná plocha a nádvorie o výmere 10864 m², zapísanom na liste vlastníctva č. 8925 vedenom Okresným úradom Bratislava, katastrálnym odborom,
parcelné číslo **21845** - zastavaná plocha a nádvorie o výmere 2385 m²,
parcelné číslo **21846/1** - zastavaná plocha a nádvorie o výmere 462 m²,
parcelné číslo **21846/3** - zastavaná plocha a nádvorie o výmere 159 m²,
parcelné číslo **21863/2** - zastavaná plocha a nádvorie o výmere 8598 m²,
zapísaných na liste vlastníctva č. 1656 vedenom Okresným úradom Bratislava, katastrálnym odborom,
parcelné číslo **21846/4** - zastavaná plocha a nádvorie o výmere 474 m²,
parcelné číslo **21846/5** - zastavaná plocha a nádvorie o výmere 223 m²,
zapísaných na liste vlastníctva č. 8225 vedenom Okresným úradom Bratislava, katastrálnym odborom,

(ďalej ako „nehnutelnosť“ v príslušnom tvare).
2. Dňa 11. 10. 2024 bola uzatvorená Zmluva o pripojení odberných elektrických zariadení žiadateľa do distribučnej sústavy č. 170003088 medzi žiadateľom a budúcim oprávneným z vecného bremena, kde sa žiadateľ zaväzuje v mene budúceho oprávneného z vecného bremena zabezpečiť práva k pozemkom dotknutým realizáciou stavby, ktoré je budúci oprávnený z vecného bremena ako stavebník povinný v stavebnom konaní preukázať v zmysle § 58 ods. 2 v spojení s § 139 ods. 1 zákona č. 50/1976 Zb. o územnom plánovaní a stavebnom poriadku (stavebný zákon) v znení neskorších predpisov.
3. Budúci oprávnený z vecného bremena je držiteľom povolenia č. 2007E 0258 na podnikanie v elektroenergetike v rozsahu distribúcia elektriny vydaného dňa 05. 06. 2007 Úradom pre reguláciu sieťových odvetví a zabezpečuje prevádzkovanie distribučnej sústavy na vymedzenom území, na ktorom sa nachádza aj nehnuteľnosť.
4. Táto zmluva sa uzatvára v nadväznosti na žiadosť budúceho oprávneného z vecného bremena, ktorý požiadal o uzatvorenie zmluvy o budúcej zmluve o zriadení vecného bremena pre účely stavebného konania podľa príslušných ustanovení zákona č. 50/1976 Zb. o územnom plánovaní a stavebnom poriadku (stavebný zákon) v znení neskorších predpisov a zabezpečenie vecného bremena pre uloženie stavebného objektu SO 23 Prípojka NN k stavbe „**Dom na Malom trhu, Bratislava**“, na nehnuteľnosti uvedenej v odseku 1. tohto článku zmluvy (ďalej ako „NN prípojka“ v príslušnom tvare).

Článok II. Predmet zmluvy

Zmluvné strany sa dohodli, že na základe tejto zmluvy v budúcnosti uzatvoria zmluvu o zriadení vecného bremena a prevzatí záväzku, ktorej náležitosti sú špecifikované v nasledujúcich ustanoveniach tejto zmluvy.

Článok III. Podmienky uzatvorenia a náležitosti budúcej zmluvy

1. Zmluvné strany sa zaväzujú, že bezprostredne po uložení NN prípojky a jej geodetickom zameraní, najneskôr však do vydania kolaudačného rozhodnutia na uloženie NN prípojky na nehnuteľnosti uvedenej v článku I. odseku 1. tejto zmluvy uzatvoria zmluvu o zriadení vecného bremena a prevzatí záväzku s týmito podstatnými náležitosťami:
 - 1.1. Budúci povinný z vecného bremena sa zaväzuje zriadiť na nehnuteľnosti uvedenej v článku I. odseku 1. tejto zmluvy vecné bremeno v prospech budúceho oprávneného z vecného bremena spočívajúce v povinnosti budúceho povinného z vecného bremena strpieť na častiach nehnuteľnosti:

- a) realizáciu NN prípojky,
 - b) užívanie, prevádzkovanie, opravy a odstránenie NN prípojky v rozsahu vymedzenom geomerickým plánom na vyznačenie vecného bremena po uložení NN prípojky,
 - c) vstup osôb a vjazd vozidiel z dôvodu údržby, opráv a rekonštrukcie NN prípojky budúcim oprávneným z vecného bremena a ním povereným osobám v rozsahu a spôsobom nevyhnutným na výkon povolenej činnosti, vrátane činností uvedených v písm. a) a b) tohto bodu, v rozsahu vymedzenom geometrickým plánom
- tak, ako je vyznačené v kópii katastrálnej mapy, pričom budúci povinný z vecného bremena bude povinný strpieť aj k nim viažuce sa obmedzenia vyplývajúce mu zo zákona č. 251/2012 Z.z. o energetike a o zmene a doplnení niektorých zákonov v platnom znení.
- Kópia katastrálnej mapy je uvedená v prílohe č. 2, ktorá tvorí neoddeliteľnú súčasť tejto zmluvy.
- 1.2. Zmluva o zriadení vecného bremena a prevzatí záväzku sa uzavrie na dobu neurčitú s tým, že výmera nehnuteľnosti zaťaženej vecným bremenom bude určená v zmluve o zriadení vecného bremena a prevzatí záväzku v súlade s príslušným geometrickým plánom podľa odseku 5. tohto článku zmluvy.
 - 1.3. Zmluvné strany sa dohodli, že právo zodpovedajúce vecnému bremenu sa zriadi za jednorazovú odplatu určenú znaleckým posudkom a bude v zmluve o zriadení vecného bremena a prevzatí záväzku určená ako odplata za zriadenie vecného bremena podľa bodu 1.1. tohto odseku zmluvy. Vyhotovenie znaleckého posudku zabezpečí na vlastné náklady žiadateľ. Budúci oprávnený z vecného bremena bude povinný uhradiť budúcemu povinnému z vecného bremena odplatu za zriadenie vecného bremena podľa bodu 1.1. odseku 1. tohto článku zmluvy v lehote 30 kalendárnych dní od účinnosti zmluvy o zriadení vecného bremena a prevzatí záväzku.
 - 1.4. Zmluvné strany sa dohodli, že povinnosť budúceho oprávneného z vecného bremena uhradiť odplatu za zriadenie vecného bremena určenú znaleckým posudkom podľa bodu 1.3. tohto odseku zmluvy preberie na seba žiadateľ v súlade s § 531 a § 532 zákona č. 40/1964 Zb. Občianskeho zákonníka v znení neskorších predpisov (ďalej len „Občiansky zákonník“ v príslušnom tvare) a ostatné zmluvné strany zoberú túto skutočnosť na vedomie a výslovne súhlasia s týmto postupom.
 - 1.5. Správne poplatky za vklad práva zodpovedajúceho vecnému bremenu do katastra nehnuteľností bude znášať žiadateľ.
 - 1.6. Návrh na vklad práva zodpovedajúceho vecnému bremenu do katastra nehnuteľností podá budúci povinný z vecného bremena po uhradení konečnej výšky jednorazovej odplaty za vecné bremeno a prípadných sankcií vyplývajúcich zo zmluvy o zriadení vecného bremena a prevzatí záväzku.
 - 1.7. Na zánik vecného bremena sa vzťahuje ustanovenie § 151p Občianskeho zákonníka. Budúci povinný z vecného bremena bude oprávnený jednostranne odstúpiť od zmluvy o zriadení vecného bremena a prevzatí záväzku, ak dôvod zriadenia vecného bremena zanikne tým, že zanikne NN prípojka, alebo ak výkonom vecného bremena bude vznikať budúcemu povinnému z vecného bremena neprimeraná škoda, alebo ak budúci povinný z vecného bremena bude predmet zmluvy potrebovať na plnenie samosprávnych funkcií.
 - 1.8. Ak dôjde k zániku vecného bremena podľa bodu 1.7. tohto odseku zmluvy do 20 rokov od nadobudnutia účinnosti zmluvy o zriadení vecného bremena a prevzatí záväzku, zmluvné strany sa dohodli, že budúci povinný z vecného bremena vráti finančné prostriedky uhradené za jednorazovú odplatu za vecné bremeno žiadateľovi znížené o sumu nájomného za obdobie, za ktoré budúci oprávnený z vecného bremena užíval nehnuteľnosť v rozsahu vymedzenom v bode 1.1. tohto odseku zmluvy. Odplata za užívanie uvedenej nehnuteľnosti bude stanovená vo výške nájomného, z ktorej znalec vychádzal priurčení hodnoty vecného bremena uvedenej v znaleckom posudku vypracovaného v zmysle bodu 1.3. tohto odseku zmluvy.
 - 1.9. Ak dôjde k zániku vecného bremena podľa bodu 1.7. tohto odseku zmluvy po 20 rokoch odo dňa nadobudnutia účinnosti zmluvy o zriadení vecného bremena a prevzatí záväzku, zmluvné strany sa

dohodli, že budúci povinný z vecného bremena nevráti finančné prostriedky uhradené za jednorazovú odplatu za vecné bremeno.

2. Budúci oprávnený z vecného bremena je povinný uhradiť budúcemu povinnému z vecného bremena predbežnú odplatu za zriadenie vecného bremena podľa bodu 1.1. odseku 1 tohto článku zmluvy vo výške **3291,- €** (slovom tritisícdeväťdesiatjeden eur) do 30 dní od nadobudnutia účinnosti tejto zmluvy na účet budúceho povinného z vecného bremena, vedený v Československej obchodnej banke, a.s., IBAN: SK58 7500 0000 0000 2582 8453, variabilný symbol: 2865001226. Zmluvné strany sa dohodli, že žiadateľ na seba preberie v súlade s § 531 a § 532 Občianskeho zákonníka povinnosť budúceho oprávneného z vecného bremena uhradiť predbežnú odplatu za zriadenie vecného bremena podľa bodu 1.1. odseku 1 tohto článku zmluvy vo výške **3291,- €** (slovom tritisícdeväťdesiatjeden eur) do 30 dní od nadobudnutia účinnosti tejto zmluvy na účet budúceho povinného z vecného bremena, vedený v Československej obchodnej banke, a.s., IBAN: SK58 7500 0000 0000 2582 8453, variabilný symbol: 2865001226 a ostatné zmluvné strany berú túto skutočnosť na vedomie a prejavujú svoj výslovný súhlas s týmto postupom. Toto dojednanie nemá podľa dohody zmluvných strán žiaden vplyv na zriadenie, existenciu a obsah vecného bremena dohodnutého medzi oprávneným z vecného bremena a povinným z vecného bremena, ani na ich právne postavenie, tzn. týka sa výlučne finančného plnenia vyplývajúceho z tejto zmluvy.
3. Konečná výška jednorazovej odplaty za vecné bremeno bude určená na základe znaleckého posudku podľa odseku 1. bodu 1.3. tohto článku zmluvy po predložení porealizačného zamerania a z neho vyplývajúceho geometrického plánu na vyznačenie vecného bremena a bude uvedená v zmluve o zriadení vecného bremena a prevzatí záväzku. Budúci povinný z vecného bremena a žiadateľ sa zaväzujú medzi sebou uhradiť prípadný zistený rozdiel medzi konečnou výškou jednorazovej odplaty za vecné bremeno vyplývajúcou zo znaleckého posudku a predbežnou jednorazovou odplatom za vecné bremeno špecifikovanou v odseku 2. tohto článku zmluvy v lehote 30 kalendárnych dní od účinnosti zmluvy o zriadení vecného bremena a prevzatí záväzku.
4. V prípade oneskorenej platby sa žiadateľ zaväzuje zaplatiť aj zmluvnú pokutu vo výške 0,05 % z dlžnej sumy za každý aj začatý deň omeškania. Týmto ustanovením nie sú dotknuté ustanovenia § 517 ods. 2 a § 545 ods. 2 Občianskeho zákonníka a budúci povinný z vecného bremena je oprávnený požadovať popri plnení aj úroky z omeškania, ako aj náhradu škody spôsobenú nezaplatením dlžnej čiastky vo výške presahujúcej výšku zmluvnej pokuty.
5. Zmluvné strany sa dohodli, že žiadateľ sa zaväzuje, že na vlastné náklady zabezpečí a najneskôr však v deň podania návrhu na vydanie kolaudačného rozhodnutia na uloženie NN prípojky budúcemu povinnému z vecného bremena predloží osobitný geometrický plán s vyznačením rozsahu predmetného vecného bremena, znalecký posudok podľa odseku 1. bodu 1.3. tohto článku zmluvy a výzvu na uzatvorenie zmluvy o zriadení vecného bremena a prevzatí záväzku. Ak žiadateľ nespĺní ktorúkoľvek z povinností uvedených v predchádzajúcej vete tohto odseku zmluvy v určenom termíne, žiadateľ sa zaväzuje zaplatiť budúcemu povinnému z vecného bremena zmluvnú pokutu vo výške 10,- € za každý deň omeškania.
6. Budúci oprávnený z vecného bremena a žiadateľ sa zaväzujú:
 - a) dodržiavať zákon č. 79/2015 Z. z. o odpadoch a o zmene a doplnení niektorých zákonov,
 - b) dodržiavať VZN č. 18/2023 hlavného mesta Slovenskej republiky Bratislavy o nakladaní s komunálnymi odpadmi a drobnými stavebnými odpadmi na území hlavného mesta Slovenskej republiky Bratislavy v znení neskorších zmien a doplnení,
 - c) dodržiavať zákon č. 543/2002 Z. z. o ochrane prírody a krajiny,
 - d) dodržiavať zákon č. 364/2004 Z. z. o vodách v znení neskorších predpisov,
 - e) dodržiavať zákon č. 146/2023 Z. z. o ochrane ovzdušia a o zmene a doplnení niektorých zákonov,
 - f) dodržiavať zákon č. 442/2002 Z. z. o verejných vodovodoch a verejných kanalizáciách a o zmene a doplnení zákona č. 276/2001 Z. z. o regulácii v sieťových odvetviach,

- g) dodržiavať VZN č. 5/2018 hlavného mesta Slovenskej republiky Bratislavy o starostlivosti o verejnú zeleň a ochrane drevín, ktoré sú súčasťou verejnej zelene na území hlavného mesta Slovenskej republiky Bratislavy,
 - h) pri realizácii maximálne obmedziť znečisťovanie ovzdušia sekundárnou prašnosťou vznikajúcou pri stavebných prácach a preprave materiálu,
 - i) zriadiť, užívať a prevádzkovať NN prípojku tak, aby bol zabezpečený a umožnený zber a preprava komunálnych odpadov v dotknutej lokalite,
 - j) pred realizáciou NN prípojky zrealizovať zakres existujúcich sietí VO a MOS a ich následné vytýčenie v teréne, žiadosť o zakres a vytýčenie týchto sietí je potrebné zaslať na e-mailovú adresu: info@tsb.sk,
 - k) v prípade poškodenia týchto zariadení bezodkladne informovať o tejto skutočnosti prostredníctvom e-mailu: info@tsb.sk,
 - l) v prípade kolízie stavba so zariadeniami VO a/alebo MOS zabezpečiť projekt (zaslať na odsúhlasenie na info@tsb.sk) a realizáciu prekládky týchto zariadení (začiatok prác oznámiť na info@tsb.sk),
 - m) viesť výkopy mimo verejnej zelene, a to v časti spevnených plôch komunikácií,
 - n) pri zabratí verejnej zelene v okolí drevín postupovať v zmysle STN 83 7010 (Ochrana prírody, ošetrovanie, udržiavanie a ochrana stromovej vegetácie) a v zmysle Arboristického štandardu 2 – Ochrana drevín pri stavebnej činnosti voľne dostupného na webovom sídle www.slpk.sk,
 - o) pri vykonávaní stavebných činností, ktorými môžu byť ohrozené, poškodené alebo zničené rastliny alebo živočíchy alebo ich biotopy, postupovať tak, aby nedochádzalo k ich zbytočnému úhynu alebo k poškodzovaniu a ničeniu v súlade s § 4 ods. 1 zákona č. 543/2002 Z. z. o ochrane prírody a krajiny,
 - p) v časti, kde ochranné pásmo pôvodných rozvodov je aj v komunikácii, vodovodnú prípojku umiestniť v spevnených plochách, nie v zeleni,
 - q) pri výkopových prácach dodržať najnutnejší rozsah prác za účelom ochrany okolitej zelene,
 - r) neskladovať stavebný ani iný odpadový materiál na zeleni bez súhlasu oddelenia tvorby mestskej zelene Magistrátu hlavného mesta Slovenskej republiky Bratislavy,
 - s) v prípade, že počas stavby vznikne ďalší záber zelene (manipulačný priestor, uloženie materiálu a pod.) určiť presnú výmeru zaujatia verejného priestranstva a následne požiadať správcu verejnej zelene o vyjadrenie k záberu zelene,
 - t) pri realizovaní prác na zeleni resp. dočasnom zabratí verejnej zelene hlavného mesta Slovenskej republiky Bratislavy, za podmienok nevyhnutnej miery a nevyhnutne potrebného času, si počínať s náležitou opatrnosťou a dbať vo zvýšenej miere na predchádzanie a zamedzovanie vzniku škôd na živote, zdraví, majetku – verejnej zeleni, drevinách, porastoch, prvkoch a pod., ktoré sú súčasťou verejnej zelene,
 - u) po ukončení prác dotknutý terén dať do pôvodného stavu nasledovne:
 - odstrániť všetky zvyšky stavebného materiálu,
 - terén vyrovnáť,
 - vykonať obnovu poškodených trávnikov, tj. terén skypriť, urobiť navážku biologicky účinnej zeminy, vo vrchnej časti 20 cm od povrchu bez kameňov, skál, stavebnej sute,
 - v) vykonať výsev trávnik na celej ploche, ktorá bola súčasťou rozkopávky,
 - w) vykonávať starostlivosť o vysiatu plochu až po dobu vytvorenia súvislého trávnatého porastu – po prvej kosbe vykonanej pri výške trávneho porastu 20 cm,
 - x) po ukončení zaujatia verejného priestranstva so zúčastnenými zástupcami spoločne odovzdať a prevziať nehnuteľnosť. Odovzdanie dohodnúť so správcou zelene. Správcou zelene predmetnej plochy je oddelenie tvorby mestskej zelene (zelen@bratislava.sk). Upravený terén odovzdať správcovi verejnej zelene preberacím protokolom do 15 dní od ukončenia stavby. Za kvalitu úpravy zelene ručí realizátor stavby po dobu 12 mesiacov odo dňa odovzdania vlastníčkovi resp. správcovi verejnej zelene,
 - y) v prípade rozkopávky miestnej komunikácie požiadať o stanovisko sekcie správy a údržby komunikácií Magistrátu hlavného mesta Slovenskej republiky Bratislavy.
 - z) zachovať čistotu, poriadok a bezpečnosť pre okoloidúcich na dotknutom pozemku, ako i v okolí rozkopávky.
7. Zmluvné strany sa dohodli, že budúci oprávnený z vecného bremena bezprostredne, najneskôr však v deň podania návrhu na vydanie kolaudačného rozhodnutia na NN prípojku, uvedie povrch nehnuteľnosti

do pôvodného stavu, pokiaľ sa zmluvné strany nedohodnú inak. V prípade, že nepríde k dohode a ani k splneniu povinnosti zo strany budúceho oprávneného z vecného bremena, je budúci povinný z vecného bremena oprávnený uviesť povrch nehnuteľnosti do pôvodného stavu na náklady a riziko budúceho oprávneného z vecného bremena. Za nesplnenie povinností uvedených v prvej alebo v druhej vete tohto odseku zmluvy, má budúci povinný z vecného bremena právo požadovať od budúceho oprávneného z vecného bremena zmluvnú pokutu vo výške 17,- € za každý deň omeškania, a to až do času, kedy k splneniu týchto povinností pristúpi budúci povinný z vecného bremena podľa tohto odseku. Budúci oprávnený z vecného bremena sa súčasne zmluvnú pokutu podľa predchádzajúcej vety zaväzuje zaplatiť na základe budúci povinným z vecného bremena zaslanej faktúry. Uhradením zmluvnej pokuty sa budúci oprávnený z vecného bremena nezbavuje povinnosti uhradiť budúcemu povinnému z vecného bremena škodu spôsobenú nemožnosťou užívať povrch nehnuteľností. Zmluvná pokuta sa v týchto prípadoch do náhrady škody nezapočítava.

8. Budúci oprávnený z vecného bremena a žiadateľ sa zaväzujú bez zbytočného odkladu oznamovať budúcemu povinnému z vecného bremena každú zmenu (zmena obchodného mena, zmena sídla a pod.) ako aj všetky skutočnosti, ktoré by mohli ovplyvniť uzatvorenie zmluvy o zriadení vecného bremena a prevzatí záväzku. Za nesplnenie tejto povinnosti má budúci povinný z vecného bremena právo požadovať od budúceho oprávneného z vecného bremena alebo od žiadateľa zmluvnú pokutu vo výške 70,- €. Budúci oprávnený z vecného bremena a žiadateľ sa súčasne zmluvnú pokutu podľa predchádzajúcej vety zaväzujú zaplatiť na základe budúci povinným z vecného bremena zaslanej faktúry.
9. V súlade s ustanovením § 545 Občianskeho zákonníka bolo zmluvnými stranami dohodnuté, že budúci povinný z vecného bremena je oprávnený požadovať od budúceho oprávneného z vecného bremena a žiadateľa náhradu škody spojenú s porušením povinností budúceho oprávneného z vecného bremena a žiadateľa, na ktoré sa vzťahuje zmluvná pokuta podľa tejto zmluvy vo výške presahujúcej výšku dohodnutej zmluvnej pokuty.
10. Zmluvné strany sa dohodli, že budúci oprávnený z vecného bremena a žiadateľ môžu postúpiť svoje záväzky vyplývajúce im z tejto zmluvy na tretiu osobu len po predchádzajúcom písomnom súhlase budúceho povinného z vecného bremena.

Článok IV. Doručovanie

1. Písomnosti si zmluvné strany budú doručovať osobne alebo poštou. Zmluvné strany sa dohodli, že pre potreby doručovania akýchkoľvek písomností týkajúcich sa právnych vzťahov založených touto zmluvou alebo na základe tejto zmluvy, budú miestom doručovania zmluvných strán nasledovné adresy:
 - a) Hlavné mesto Slovenskej republiky Bratislava, Oddelenie dopravných povolení, Primaciálne nám. 1, 814 99 Bratislava,
 - b) Západoslovenská distribučná, a.s., Čulenova 6, 816 47 Bratislava,
 - c) Malý Trh s.r.o., Ružová dolina 33, 821 09 Bratislava.
2. V prípade zmeny adresy uvedenej v odseku 1. tohto článku zmluvy je dotknutá zmluvná strana povinná preukázateľným spôsobom písomne oznámiť zmluvným stranám takúto zmenu, inak sa akékoľvek oznámenia podľa tejto zmluvy považujú za doručené na adresu uvedenú v odseku 1. tohto článku zmluvy, resp. na adresu posledne písomne oznámenú zmluvným stranám.
3. Zmluvné strany berú na vedomie a súhlasia s tým, že písomnosť jednej zmluvnej strany podľa odseku 1. tohto článku zmluvy doručená podľa odseku 1. a 2. tohto článku zmluvy, bude považovaná za doručenú priamo do vlastných rúk druhej zmluvnej strany, a to aj v prípade, ak táto písomnosť bude vrátená poštou zmluvnej strane ako písomnosť neprevzatá druhou zmluvnou stranou; v takomto prípade sa za deň doručenia považuje deň jej vrátenia zmluvnej strane uvedenej ako odosielateľ. Uvedené platí aj v tom prípade, ak sa zmluvná strana uvedená ako adresát o tejto skutočnosti nedozvie.

4. V prípade, že druhá zmluvná strana bezdôvodne odoprie písomnosť prijať, je písomnosť doručená dňom, keď jej prijatie bolo odopreté.

Článok V. Ukončenie zmluvy

1. Zmluvné strany sa dohodli, že právny vzťah založený touto zmluvou sa končí:
 - a) uzatvorením zmluvy o zriadení vecného bremena a prevzatí záväzku podľa článku III. tejto zmluvy,
 - b) písomnou dohodou zmluvných strán, a to ku dňu určenému v dohode,
 - c) odstúpením od zmluvy budúceho povinného z vecného bremena, ak žiadateľ neuhradí predbežnú odplatu podľa článku III. odseku 2. tejto zmluvy,
 - d) odstúpením od zmluvy budúceho oprávneného z vecného bremena a žiadateľa, ak žiadateľ nezíska stavebné povolenie na uloženie NN prípojky do 1 roka od nadobudnutia účinnosti tejto zmluvy.
2. Odstúpenie od zmluvy je účinné dňom doručenia prejavu o odstúpení ostatným zmluvným stranám.
3. V prípade odstúpenia od zmluvy podľa odseku 1. písm. d) tohto článku zmluvy, budúci povinný z vecného bremena vráti celú vyplatenú predbežnú odplatu žiadateľovi na účet žiadateľa uvedený v odstúpení od zmluvy.

Článok VI. Záverečné ustanovenia

1. K zmene podmienok dohodnutých touto zmluvou môže dôjsť len na základe vzájomnej dohody zmluvných strán formou písomného dodatku, alebo ak to bude vyplývať zo zmien a doplnkov platných všeobecne záväzných právnych predpisov.
2. Pre právne vzťahy touto zmluvou zvlášť neupravené platia príslušné ustanovenia Občianskeho zákonníka v znení neskorších predpisov a ostatných platných všeobecne záväzných právnych predpisov Slovenskej republiky. Zmluvné strany sa dohodli, že v prípade akýchkoľvek sporov vyplývajúcich z tejto zmluvy alebo vzniknutých na základe tejto zmluvy bude ich riešenie v právomoci príslušných slovenských súdov za použitia slovenského práva.
3. Táto zmluva sa vyhotovuje v 7-ich rovnopisoch s platnosťou originálu, z tohto 4 vyhotovenia pre budúceho povinného z vecného bremena, 2 vyhotovenia pre budúceho oprávneného z vecného bremena a 1 vyhotovenie pre žiadateľa.
4. Táto zmluva nadobúda platnosť dňom podpísania zmluvnými stranami a účinnosť dňom nasledujúcim po dni jej zverejnenia podľa ustanovení § 47a ods. 1 Občianskeho zákonníka v spojení s ustanovením § 5a zákona č. 211/2000 Z. z. o slobodnom prístupe k informáciám a o zmene a doplnení niektorých zákonov (zákon o slobode informácií) v znení neskorších predpisov.
5. Zmluvné strany vyhlasujú, že zmluvu uzavreli slobodne a vážne, nie v tiesni a za nápadne nevýhodných podmienok a ich zmluvná voľnosť nie je obmedzená. Zmluvné strany si zmluvu prečítali, s jej obsahom sa oboznámili a porozumeli mu, nemajú proti obsahu a forme žiadne námietky a výhrady, čo potvrdzujú vlastnoručnými podpismi.

6. Neoddeliteľnou súčasťou tejto zmluvy je:
- a) Príloha č. 1 Poverenie – Ing. Xénia Albertová a Jaroslav Klimaj
 - b) Príloha č. 2 Kópia katastrálnej mapy

V Bratislave, dňa 13. 02. 2026

Budúci povinný z vecného bremena:
Hlavné mesto SR Bratislava

V Bratislave, dňa 09. 01. 2026

Budúci oprávnený z vecného bremena:
Západoslovenská distribučná, a.s.


.....
JUDr. Dominika Kovariková, v.r.
vedúca oddelenia dopravných povolení

.....
Ing. Xénia Albertová, v.r.
vedúca tímu vlastníckeho manažmentu

.....
Jaroslav Klimaj, v.r.
expert riadenia vlastníckych vzťahov

Žiadateľ:
Malý Trh s.r.o.

.....
Ing. Martin Ďumbala, v.r.
konateľ

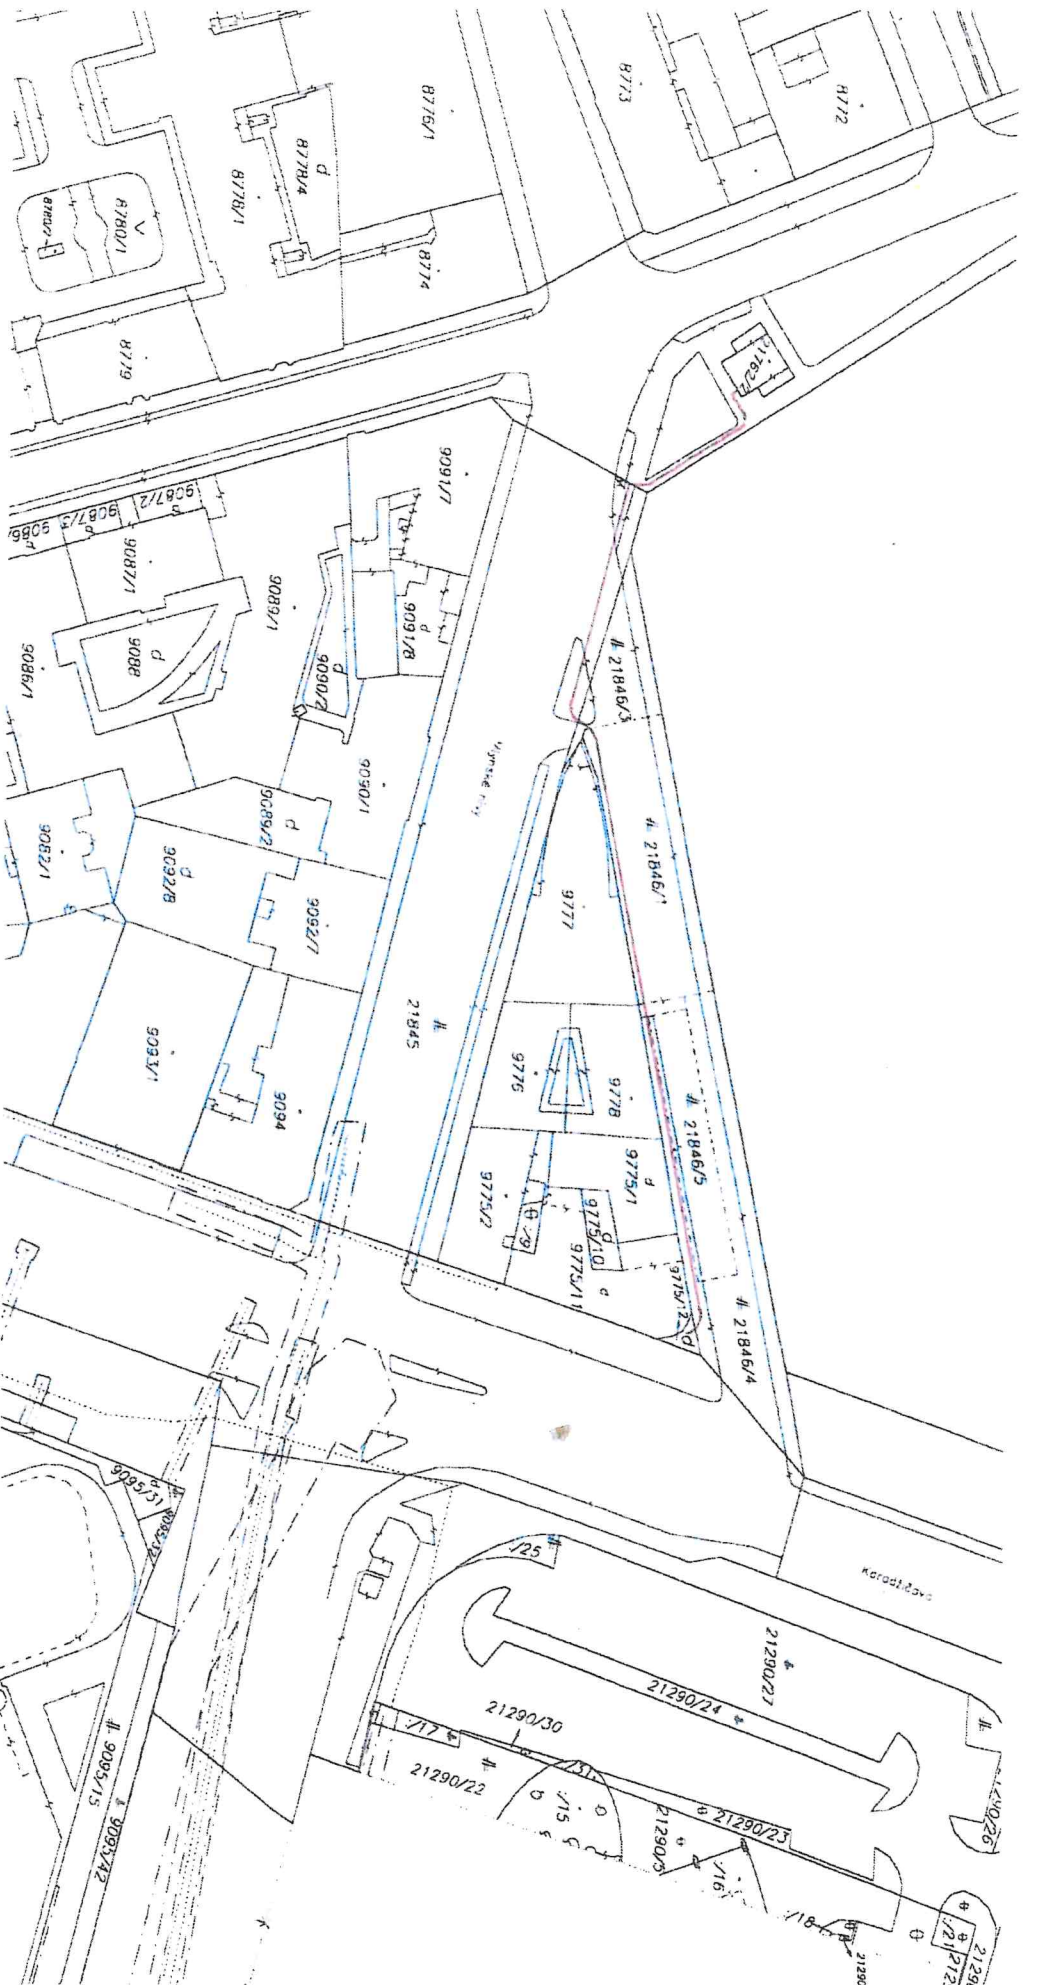

Okresný úrad Bratislava katastrálny odbor		Okres Bratislava I	Obec BA-m.č. STARÉ MESTO	Kat. územie Staré Mesto
KÓPIA KATASTRÁLNEJ MAPY na parceli:		Číslo záznamu K1-288/26	Vektorové mapy	Mierka: 1 : 1000
Vynelo: Okresný úrad v mene ÚOKK SR		Dátum 15.01.2026	Men Men	