

Zmluva o budúcej zmluve o zriadení vecného bremena č. 286504671200/0099

uzatvorená podľa ustanovenia § 50a a nasl. a § 151n a nasl. zákona č. 40/1964 Zb.
Občianskeho zákonníka v znení neskorších predpisov
(ďalej len „zmluva“) medzi nasledujúcimi stranami:

Hlavné mesto Slovenskej republiky Bratislava

Sídlo: Primaciálne námestie č. 1, 814 99 Bratislava 1
Zastúpené: doc. RNDr. Milan Ftáčnik, CSc. - primátor hlavného mesta SR
Bratislavy
Bankové spojenie: Československá obchodná banka, a.s.
Číslo účtu: 25827813/7500
IČO: 603 481
DIČ: 2020372596
IČ DPH: SK 2020372596

(ďalej len „budúci povinný z vecného bremena“ v príslušnom tvare)

a

AŽD SLOVAKIA a.s.

Sídlo: Priemyselná 6, 821 09 Bratislava
Zastúpená: Ing. Štefan Glovičko, podpredseda predstavenstva
Bankové spojenie:
Číslo účtu:
IČO: 36 194 522
DIČ: 2021819360
IČ DPH: SK2021819360
zapísaná v Obchodnom registri Okresného súdu Bratislava I, Oddiel: Sa, Vložka číslo:
3650/B

(ďalej len „budúci oprávnený z vecného bremena“ v príslušnom tvare)

(ďalej spoločne aj ako „zmluvné strany“ alebo jednotlivito „zmluvná strana“ v príslušnom tvare)

Článok I Úvodné ustanovenia

1. Dňa 12.01.2012 Mestská časť Bratislava – Ružinov vydala pod evidenčným číslom SÚ/CS 12223/2011/9/KAR pre stavebníka spoločnosť AŽD SLOVAKIA a.s. rozhodnutie o umiestnení stavby „Administratívna budova AŽD Slovakia a.s.“, ktorej súčasťou sú aj inžinierske siete :
 - SO 401 prípojka vody
 - SO 501 prípojka splaškovej kanalizácie
 - SO 603 telefónna prípojka
 - SO 701 STL prípojka plynu.

Predmetné rozhodnutie nadobudlo právoplatnosť dňa 16.04.2012.

2. Budúci povinný z vecného bremena je vlastníkom nehnuteľností – pozemkov registra „C“ katastra nehnuteľností vedených v katastrálnom území Ružinov ako:
 - a) parc. č. 1207/22 – ostatné plochy vo výmere 7249 m²,
 - b) parc. č. 1222/2 – ostatné plochy vo výmere 928 m²,
zapísaných na liste vlastníctva č. 1,
 - c) parc. č. 22218/7 – zastavané plochy a nádvoría vo výmere 1057 m²,
 - d) parc. č. 22218/9 – zastavané plochy a nádvoría vo výmere 1069 m²
zapísaných na liste vlastníctva č. 326,
(ďalej aj ako „nehnuteľnosti“ v príslušnom tvare).
3. Táto zmluva sa uzatvára v nadväznosti na žiadosť budúceho oprávneného z vecného bremena, ktorý požiadal o vypracovanie Zmluvy o budúcej zmluve o zriadení vecného bremena pre účely vydania stavebného povolenia podľa príslušných ustanovení zákona č.50/1976 Zb. o územnom plánovaní a stavebnom poriadku (stavebný zákon) v znení neskorších predpisov a zabezpečenie vecného bremena pre potreby vybudovania inžinierskych sietí (SO 401 prípojka vody, SO 501 prípojka splaškovej kanalizácie, SO 603 telefónna prípojka, SO 701 STL prípojka plynu), ktoré sú súčasťou objektovej skladby stavby „ Administratívna budova AŽD Slovakia a.s.“ (ďalej len „ prípojky inžinierskych sietí“ v príslušnom tvare).

Článok II

Predmet zmluvy

Zmluvné strany sa dohodli, že na základe tejto zmluvy v budúcnosti uzavrú Zmluvu o zriadení vecného bremena, ktorej náležitosti sú špecifikované v nasledujúcich ustanoveniach tejto zmluvy.

Článok III

Podmienky uzatvorenia a náležitosti budúcej zmluvy

1. Zmluvné strany sa zaväzujú, že bezprostredne po vybudovaní prípojok inžinierskych sietí a ich geodetickom zameraní, najneskôr však do 15 dní pred vydaním kolaudačného rozhodnutia na prípojky inžinierskych sietí na nehnuteľnostiach uvedených v článku I ods. 2 tejto zmluvy uzatvoria Zmluvu o zriadení vecného bremena s podstatnými náležitosťami uvedenými v tejto zmluve:
 - 1.1. Budúci povinný z vecného bremena sa zaväzuje zriadiť na nehnuteľnostiach uvedených v článku I ods. 2 tejto zmluvy vecné bremeno v prospech budúceho oprávneného z vecného bremena spočívajúce v povinnosti budúceho povinného z vecného bremena strpieť na častiach nehnuteľností:
 - a) zriadenie a uloženie prípojok inžinierskych sietí
 - b) vstup osôb a vjazd vozidiel z dôvodu užívania, prevádzky, údržby, opráv a rekonštrukcie prípojok inžinierskych sietítak, ako je vyznačené v situácii. Situácia je uvedená v prílohe č. 1, ktorá tvorí neoddeliteľnú súčasť tejto zmluvy. Presný rozsah obmedzenia nehnuteľností bude vymedzený geometrickým plánom na vyznačenie vecného bremena po vybudovaní prípojok inžinierskych sietí.
 - 1.2. Vecné bremeno spočívajúce v povinnosti strpieť vstup osôb a vjazd vozidiel z dôvodu užívania, prevádzky, údržby, opráv a rekonštrukcie prípojok inžinierskych sietí sa vzťahuje na nevyhnutnú časť predmetných nehnuteľností.

- 1.3. Zmluva o zriadení vecného bremena sa uzavrie na dobu neurčitú s tým, že výmera nehnuteľností zaťažených vecným bremenom bude určená v Zmluve o zriadení vecného bremena v súlade s príslušným geometrickým plánom podľa ods. 5 tohto článku.
 - 1.4. Zmluvné strany sa dohodli, že právo zodpovedajúce vecnému bremenu sa zriadi za odplatu určenú znaleckým posudkom.
 - 1.5. Správne poplatky za vklad do katastra nehnuteľností bude znášať budúci oprávnený z vecného bremena.
 - 1.6. Návrh na zápis vecného bremena do katastra nehnuteľností podá budúci povinný z vecného bremena.
 - 1.7. Na zánik vecného bremena sa vzťahuje ustanovenie § 151p zákona č. 40/1964 Zb. Občiansky zákonník v znení neskorších predpisov. Budúci povinný z vecného bremena bude oprávnený jednostranne odstúpiť od Zmluvy o zriadení vecného bremena, ak dôvod zriadenia vecného bremena zanikne tým, že zaniknú prípojky inžinierskych sietí, alebo ak výkonom vecného bremena bude vznikať budúcemu povinnému z vecného bremena neprimeraná škoda, alebo ak budúci povinný z vecného bremena bude predmet zmluvy potrebovať na plnenie samosprávnych funkcií.
2. Predbežnú odplatu za vecné bremeno vo výške 3 300,- € (slovom tritisícristo eur) sa budúci oprávnený z vecného bremena zaväzuje uhradiť do 15 dní od nadobudnutia účinnosti tejto zmluvy na účet budúceho povinného z vecného bremena, vedený v Československej obchodnej banke, a.s., číslo účtu: 25827813/7500, variabilný symbol: 2865046712.
 3. Konečná výška jednorazovej odplaty za vecné bremeno bude určená na základe znaleckého posudku podľa ods. 1 bod 1.4. tohto článku po predložení porealizačného zamerania a z neho vyplývajúceho geometrického plánu na vyznačenie vecného bremena a bude uvedená v Zmluve o zriadení vecného bremena. Budúci povinný z vecného bremena a budúci oprávnený z vecného bremena sa zaväzujú medzi sebou uhradiť prípadný zistený rozdiel medzi konečnou výškou jednorazovej odplaty za vecné bremeno vyplývajúcou zo znaleckého posudku a predbežnou jednorazovou odplatom za vecné bremeno špecifikovanou v ods. 2 tohto článku zmluvy v lehote stanovenej v Zmluve o zriadení vecného bremena.
 4. V prípade oneskorenej platby sa budúci oprávnený z vecného bremena zaväzuje zaplatiť aj zmluvnú pokutu vo výške 0,05 % z dlžnej sumy za každý aj začatý deň omeškania. Týmto ustanovením nie sú dotknuté ustanovenia § 517 ods. 2 a § 545 ods. 2 zákona č. 40/1964 Zb. Občiansky zákonník v znení neskorších predpisov (ďalej len „Občiansky zákonník“ v príslušnom tvare) a budúci povinný z vecného bremena je oprávnený požadovať popri plnení aj úroky z omeškania, ako aj náhradu škody spôsobenú nezaplatením dlžnej čiastky vo výške presahujúcej výšku zmluvnej pokuty.
 5. Zmluvné strany sa dohodli, že budúci oprávnený z vecného bremena sa zaväzuje, že na vlastné náklady zabezpečí a najneskôr však do 30 dní pred podaním návrhu na vydanie

kolaudačného rozhodnutia na prípojky inžinierskych sietí budúcemu povinnému z vecného bremena predloží osobitný geometrický plán s vyznačením rozsahu predmetného vecného bremena, znalecký posudok podľa ods. 1 bod 1.4. tohto článku a výzvu na uzatvorenie Zmluvy o zriadení vecného bremena. Ak budúci oprávnený z vecného bremena nesplní ktorúkoľvek z povinností uvedených v predchádzajúcej vete tohto odseku v určenom termíne, budúci oprávnený z vecného bremena sa zaväzuje zaplatiť budúcemu povinnému z vecného bremena zmluvnú pokutu vo výške 10,- € za každý deň omeškania.

6. Budúci oprávnený z vecného bremena sa zaväzuje:
 - a) zabezpečovať čistotu a poriadok na dotknutých nehnuteľnostiach, ako i v ich okolí,
 - b) požiadať Oddelenie životného prostredia Magistrátu hlavného mesta SR Bratislavy o vyjadrenie k zneškodňovaniu komunálneho odpadu oprávnenou osobou podľa Všeobecne záväzného nariadenia hlavného mesta SR Bratislavy č. 12/2001 o nakladaní s komunálnymi odpadmi a drobnými stavebnými odpadmi na území hlavného mesta a
 - c) rešpektovať podzemné vedenie verejného osvetlenia vo vlastníctve budúceho povinného z vecného bremena nachádzajúce sa na nehnuteľnostiach.
7. Zmluvné strany sa dohodli, že budúci oprávnený z vecného bremena bezprostredne, najneskôr však v lehote 30 kalendárnych dní po uložení a vykonaní technických skúšok prípojok inžinierskych sietí potrebných pre vydanie kolaudačného rozhodnutia na ne, uvedie povrch nehnuteľností do pôvodného stavu, pokiaľ sa zmluvné strany nedohodnú inak. V prípade, že nepríde k dohode a ani k splneniu povinnosti zo strany budúceho oprávneného z vecného bremena, je budúci povinný z vecného bremena oprávnený uviesť povrch nehnuteľností do pôvodného stavu na náklady a riziko budúceho oprávneného z vecného bremena. Za nesplnenie povinností uvedených v prvej alebo v druhej vete tohto odseku, má budúci povinný z vecného bremena právo požadovať od budúceho oprávneného z vecného bremena zmluvnú pokutu vo výške 17,- € za každý deň omeškania a to až do času, kedy k splneniu týchto povinností pristúpi budúci povinný z vecného bremena podľa tohto odseku. Budúci oprávnený z vecného bremena sa súčasne zmluvnú pokutu podľa predchádzajúcej vety zaväzuje zaplatiť na základe budúceho povinného z vecného bremena zaslanej faktúry. Uhradením zmluvnej pokuty sa budúci oprávnený z vecného bremena nezbaňuje povinností uhradiť budúcemu povinnému z vecného bremena škodu spôsobenú nemožnosťou užívať povrch nehnuteľností. Zmluvná pokuta sa v týchto prípadoch do náhrady škody nezapočítava.
8. Budúci oprávnený z vecného bremena sa zaväzuje bez zbytočného odkladu oznamovať budúcemu povinnému z vecného bremena každú zmenu (zmena obchodného mena, zmena sídla a pod.) ako aj všetky skutočnosti, ktoré by mohli ovplyvniť uzatvorenie Zmluvy o zriadení vecného bremena. Za nesplnenie tejto povinnosti má budúci povinný z vecného bremena právo požadovať od budúceho oprávneného z vecného bremena zmluvnú pokutu vo výške 70,- €. Budúci oprávnený z vecného bremena sa súčasne zmluvnú pokutu podľa predchádzajúcej vety zaväzuje zaplatiť na základe budúcim povinným z vecného bremena zaslanej faktúry.
9. V súlade s ustanovením § 545 Občianskeho zákonníka bolo zmluvnými stranami dohodnuté, že budúci povinný z vecného bremena je oprávnený požadovať od budúceho oprávneného z vecného bremena náhradu škody spojenú s porušením povinností

budúceho oprávneného z vecného bremena, na ktoré sa vzťahuje zmluvná pokuta podľa tejto zmluvy vo výške presahujúcej výšku dohodnutej zmluvnej pokuty.

Článok IV Doručovanie

1. Písomnosti si zmluvné strany budú doručovať osobne alebo poštou. Zmluvné strany sa dohodli, že pre potreby doručovania akýchkoľvek písomností týkajúcich sa právnych vzťahov založených touto zmluvou alebo na základe tejto zmluvy, budú miestom doručovania zmluvných strán nasledovné adresy:
 - a) Hlavné mesto Slovenskej republiky Bratislava, Primaciálne nám. 1, 814 99 Bratislava,
 - b) AŽD SLOVAKIA a.s., Priemyselná 6, 821 09 Bratislava.
2. V prípade zmeny adresy uvedenej v odseku 1 tohto článku je dotknutá zmluvná strana povinná preukázateľným spôsobom písomne oznámiť druhej zmluvnej strane takúto zmenu, inak sa akékoľvek oznámenia podľa tejto zmluvy považujú za doručené na adresu uvedenú v odseku 1 tohto článku, resp. na adresu posledne písomne oznámenú zmluvnej strane.
3. Zmluvné strany berú na vedomie a súhlasia s tým, že písomnosť jednej zmluvnej strany podľa odseku 1 tohto článku doručená podľa odseku 1 a 2 tohto článku, bude považovaná za doručenie priamo do vlastných rúk druhej zmluvnej strany, a to aj v prípade, ak táto písomnosť bude vrátená poštou zmluvnej strane ako písomnosť neprevzatá druhou zmluvnou stranou; v takomto prípade sa za deň doručenia považuje deň jej vrátenia zmluvnej strane uvedenej ako odosielateľ. Uvedené platí aj v tom prípade, ak sa zmluvná strana uvedená ako adresát o tejto skutočnosti nedozvie.
4. V prípade, že druhá zmluvná strana bezdôvodne odoprie písomnosť prijatú, je písomnosť doručená dňom, keď jej prijatie bolo odopreté.

Článok V Ukončenie zmluvy

1. Zmluvné strany sa dohodli, že právny vzťah založený touto zmluvou sa končí:
 - a) uzatvorením Zmluvy o zriadení vecného bremena podľa článku III tejto zmluvy,
 - b) písomnou dohodou zmluvných strán a to ku dňu určenému v dohode,
 - c) odstúpením od zmluvy budúceho povinného z vecného bremena, ak budúci oprávnený z vecného bremena neuhradí predbežnú odplatu podľa článku III ods. 2. tejto zmluvy,
 - d) odstúpením od zmluvy budúceho oprávneného z vecného bremena, ak budúci oprávnený z vecného bremena nezíska povolenie v stavebnom konaní na realizáciu prípojok inžinierskych sietí do 1 roka od nadobudnutia účinnosti tejto zmluvy.
2. Odstúpenie od zmluvy je účinné dňom doručenia prejavu o odstúpení druhej zmluvnej strane a táto zmluva sa ruší ku dňu doručenia odstúpenia.
3. V prípade odstúpenia od zmluvy podľa ods. 1 písm. d) tohto článku, budúci povinný z vecného bremena vráti celú vyplatenú predbežnú odplatu budúceho oprávnenému

z vecného bremena na účet budúceho oprávneného z vecného bremena uvedeného v odstúpení od zmluvy.

Článok VI Záverečné ustanovenia


1. K zmene podmienok dohodnutých touto zmluvou môže dôjsť len na základe vzájomnej dohody zmluvných strán formou písomného dodatku, alebo ak to bude vyplývať zo zmien a doplnkov platných všeobecne záväzných právnych predpisov.
2. Pre právne vzťahy touto zmluvou zvlášť neupravené platia príslušné ustanovenia Občianskeho zákonníka a ostatných platných všeobecne záväzných právnych predpisov Slovenskej republiky. Zmluvné strany sa dohodli, že v prípade akýchkoľvek sporov vyplývajúcich z tejto zmluvy alebo vzniknutých na základe tejto zmluvy bude ich riešenie v právomoci príslušných slovenských súdov za použitia slovenského práva.
3. Táto zmluva sa vyhotovuje v 6-ich rovnopisoch s platnosťou originálu, z tohto 4 vyhotovenia pre budúceho povinného z vecného bremena, 2 vyhotovenia pre budúceho oprávneného z vecného bremena..
4. Táto zmluva nadobúda platnosť dňom podpísania všetkými zmluvnými stranami a účinnosť dňom nasledujúcim po dni jej zverejnenia podľa ustanovení § 47a ods. 1 Občianskeho zákonníka v spojení s ustanovením § 5a zákona č. 211/2000 Z. z. o slobodnom prístupe k informáciám a o zmene a doplnení niektorých zákonov (zákon o slobode informácií) v znení neskorších predpisov.
5. Zmluvné strany vyhlasujú, že zmluvu uzavreli slobodne a vážne, nie v tiesni a za nápadne nevýhodných podmienok a ich zmluvná voľnosť nie je obmedzená. Zmluvné strany si zmluvu prečítali, s jej obsahom sa oboznámili, porozumeli mu a nemajú proti obsahu a forme žiadne námietky a výhrady, čo potvrdzujú vlastnoručnými podpismi.
6. Neoddeliteľnou súčasťou tejto zmluvy je:
a) Príloha č. 1 Situácia

V Bratislave, dňa 1. 08. 2012


V Bratislave, dňa 20. 7. 2012

Budúci povinný z vecného bremena:

Budúci oprávnený z vecného bremena:

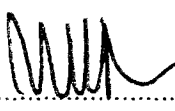

doc. RNDr. Milan Ftáčnik, CSc.
primátor hlavného mesta SR
Bratislavy

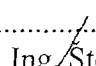


Ing. Stefan Glovičko
podpredseda predstavenstva
AŽD SLOVAKIA a.s.

AŽD SLOVAKIA a.s.
Priemyselná 6
821 09 BRATISLAVA
IČO: 36154522
DIČ: 2020030606
IČ DPH: SK2020030606

1000

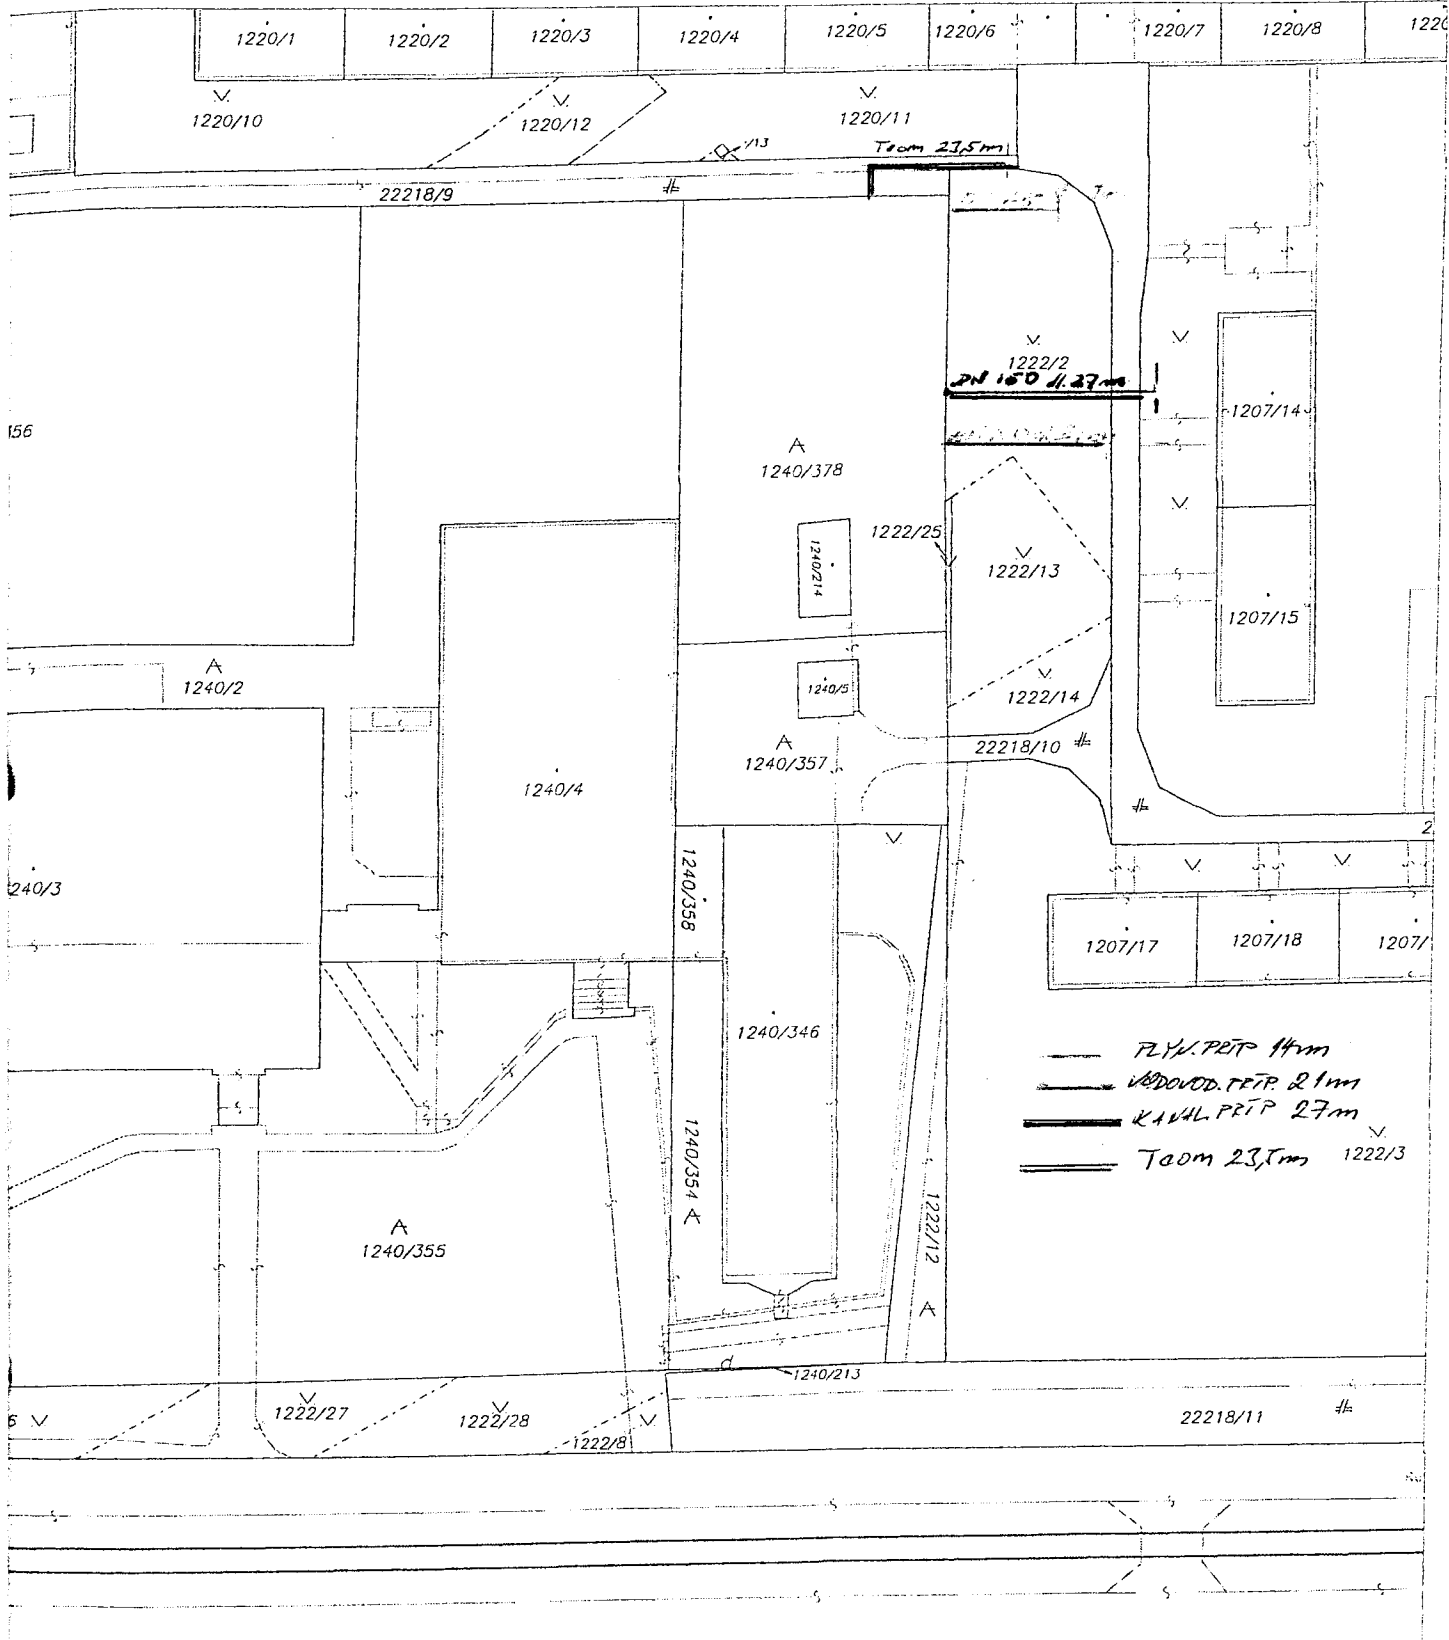

Organizácia Katastrálny úrad v Bratislave Správa katastra Bratislava	Okres Bratislava	Obec BA-m.č. RUŽINOV	Kat. územie Ružinov
	Číslo zákazky 15/2524/2011	Mapový list č. PEZINOK 7-9/41, 7-9/43	Mierka 1 : 1000 Kód 2
KÓPIA KATASTRÁLNEJ MAPY na parcelu: --			
Vyhotovil			
Dňa 25.05.2011	Meno Klučka		
Tlačiarstvo a podpis			