


NAVHRNUTÝ AREÁL VÝ ROZVOD VODY PRE BUDOVY 59.01.02.03

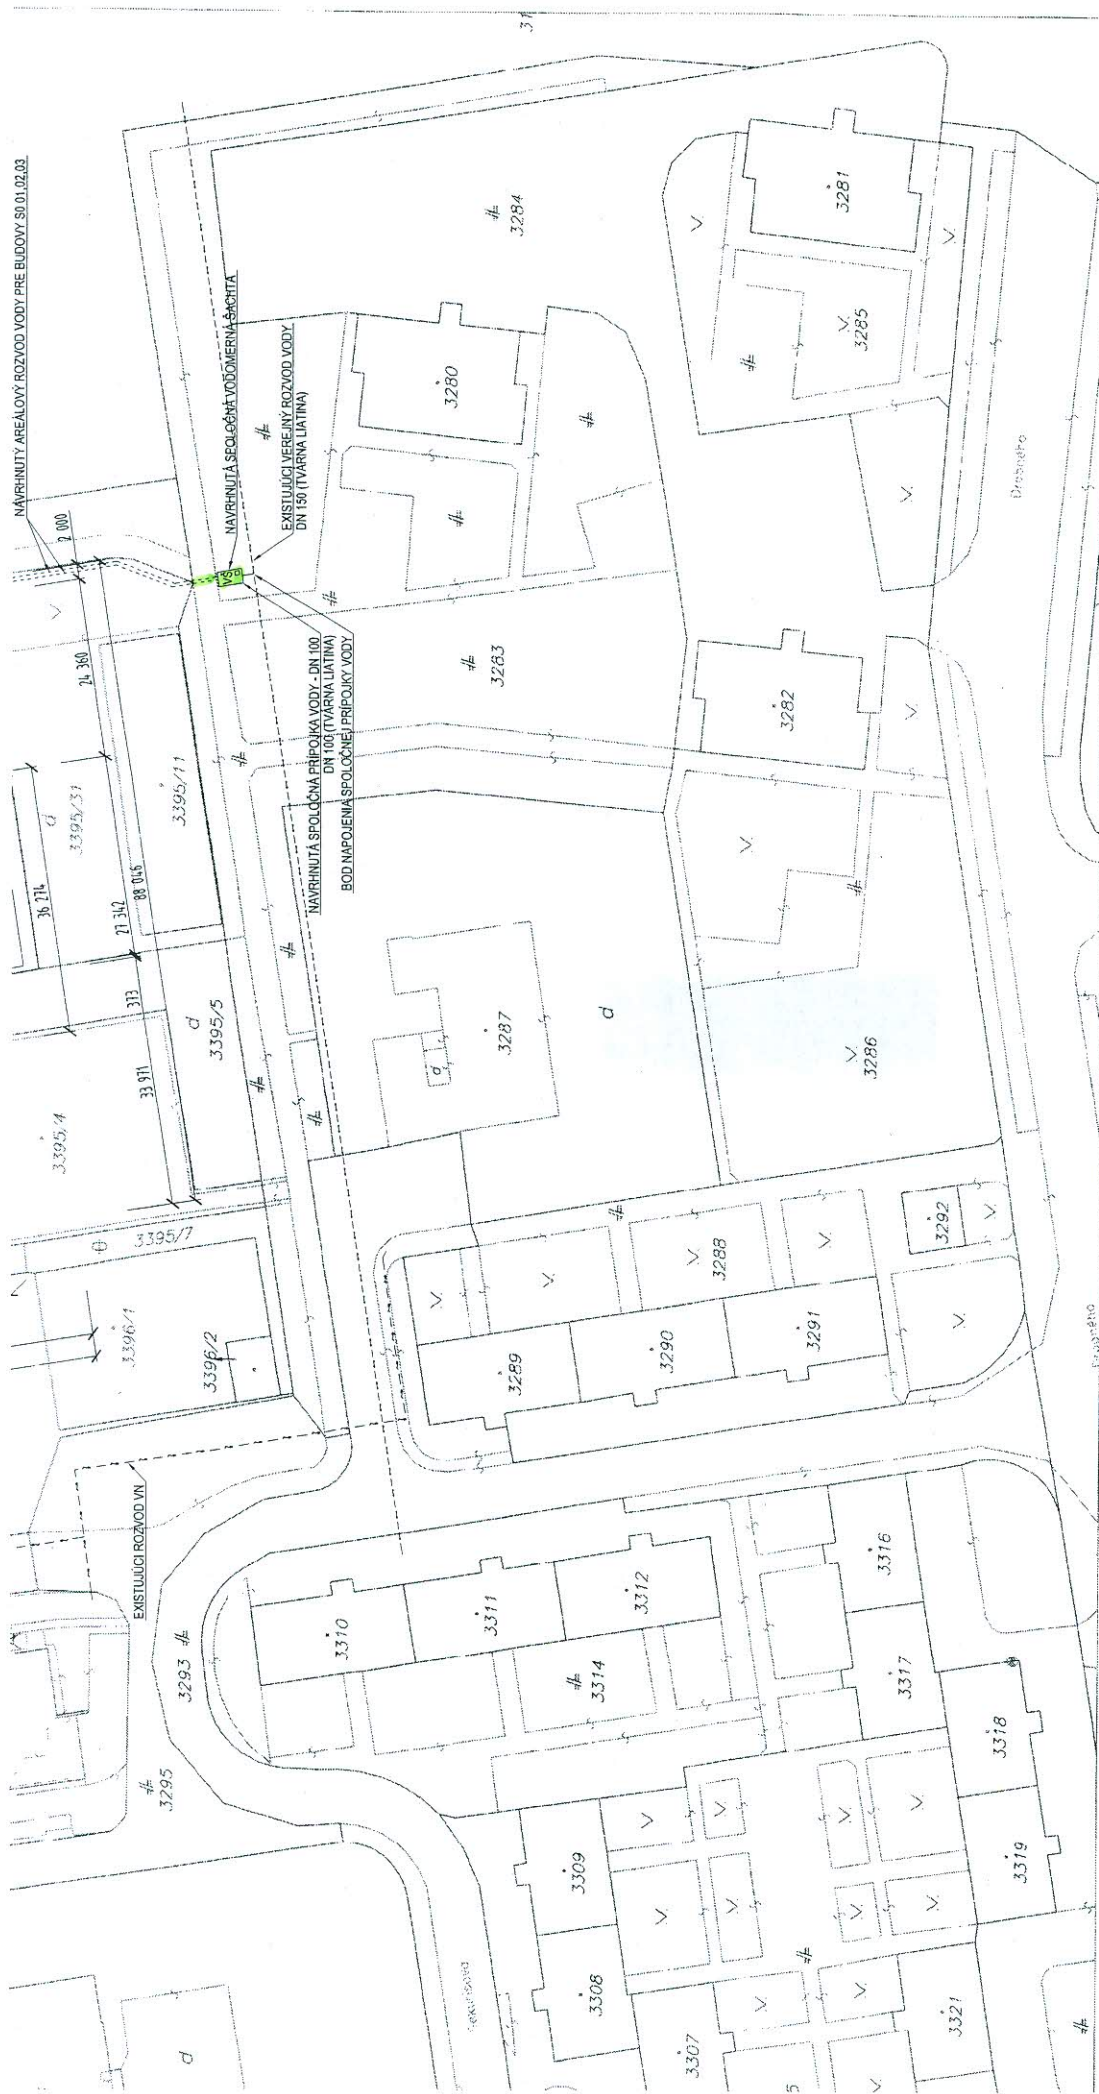

**SÍDLO SPOLOČNOSTI ME-INSPECTION**

INVESTOR ME-INSPECTION SK, spol. s r.o., ČAVOJSKÉHO 1, 841 01 BRATISLAVA  
 UMÍSTENIE STAVBY BRATISLAVA, M.Č. DUBRAVKA - P.Č.: 3395/46, 3395/52, 3395/53  
 STUPEŇ DOKUMENTÁCIE DOKUMENTÁCIA PRE VYDANIE ÚZEMNÉHO ROZHODNUTIA  
 ZODP. PROJEKTANT ING. ARCH. MARIAN RUSNÁK  
 VÝŠKOVÝ SYSTÉM BpV ±0,000 = 223,800 m.n.m  
 DÁTUM 15.05.2013  
 FORMÁT A3  
 MIERKA 1:1000

**ZÁKRES DO KATASTRÁLNEJ MAPY**

Organizácia	Okres	Obec	Kat. územie
Katastrálny úrad Katastrálny úrad v Bratislave Správa katastra pre hlavné mesto SR Bratislava	Bratislava	BA-m.č. DUBRAVKA	Dúbravka
	Číslo zákazky	Mapový list č.	Mierka
	644	STUPAVA 1-7/24, 1-7/42, 1-7/43, 1-7/41	1 : 1000
			Kód 2
<b>KÓPIA KATASTRÁLNEJ MAPY</b>			
na parcelu:			
Výhotovil			
Dňa	Meno		
26.10.2012	DOLNAKOVA		



architekt a nadšník