


UMIESTNENIE VOĽNÝCH PARKOVACÍCH MIEST

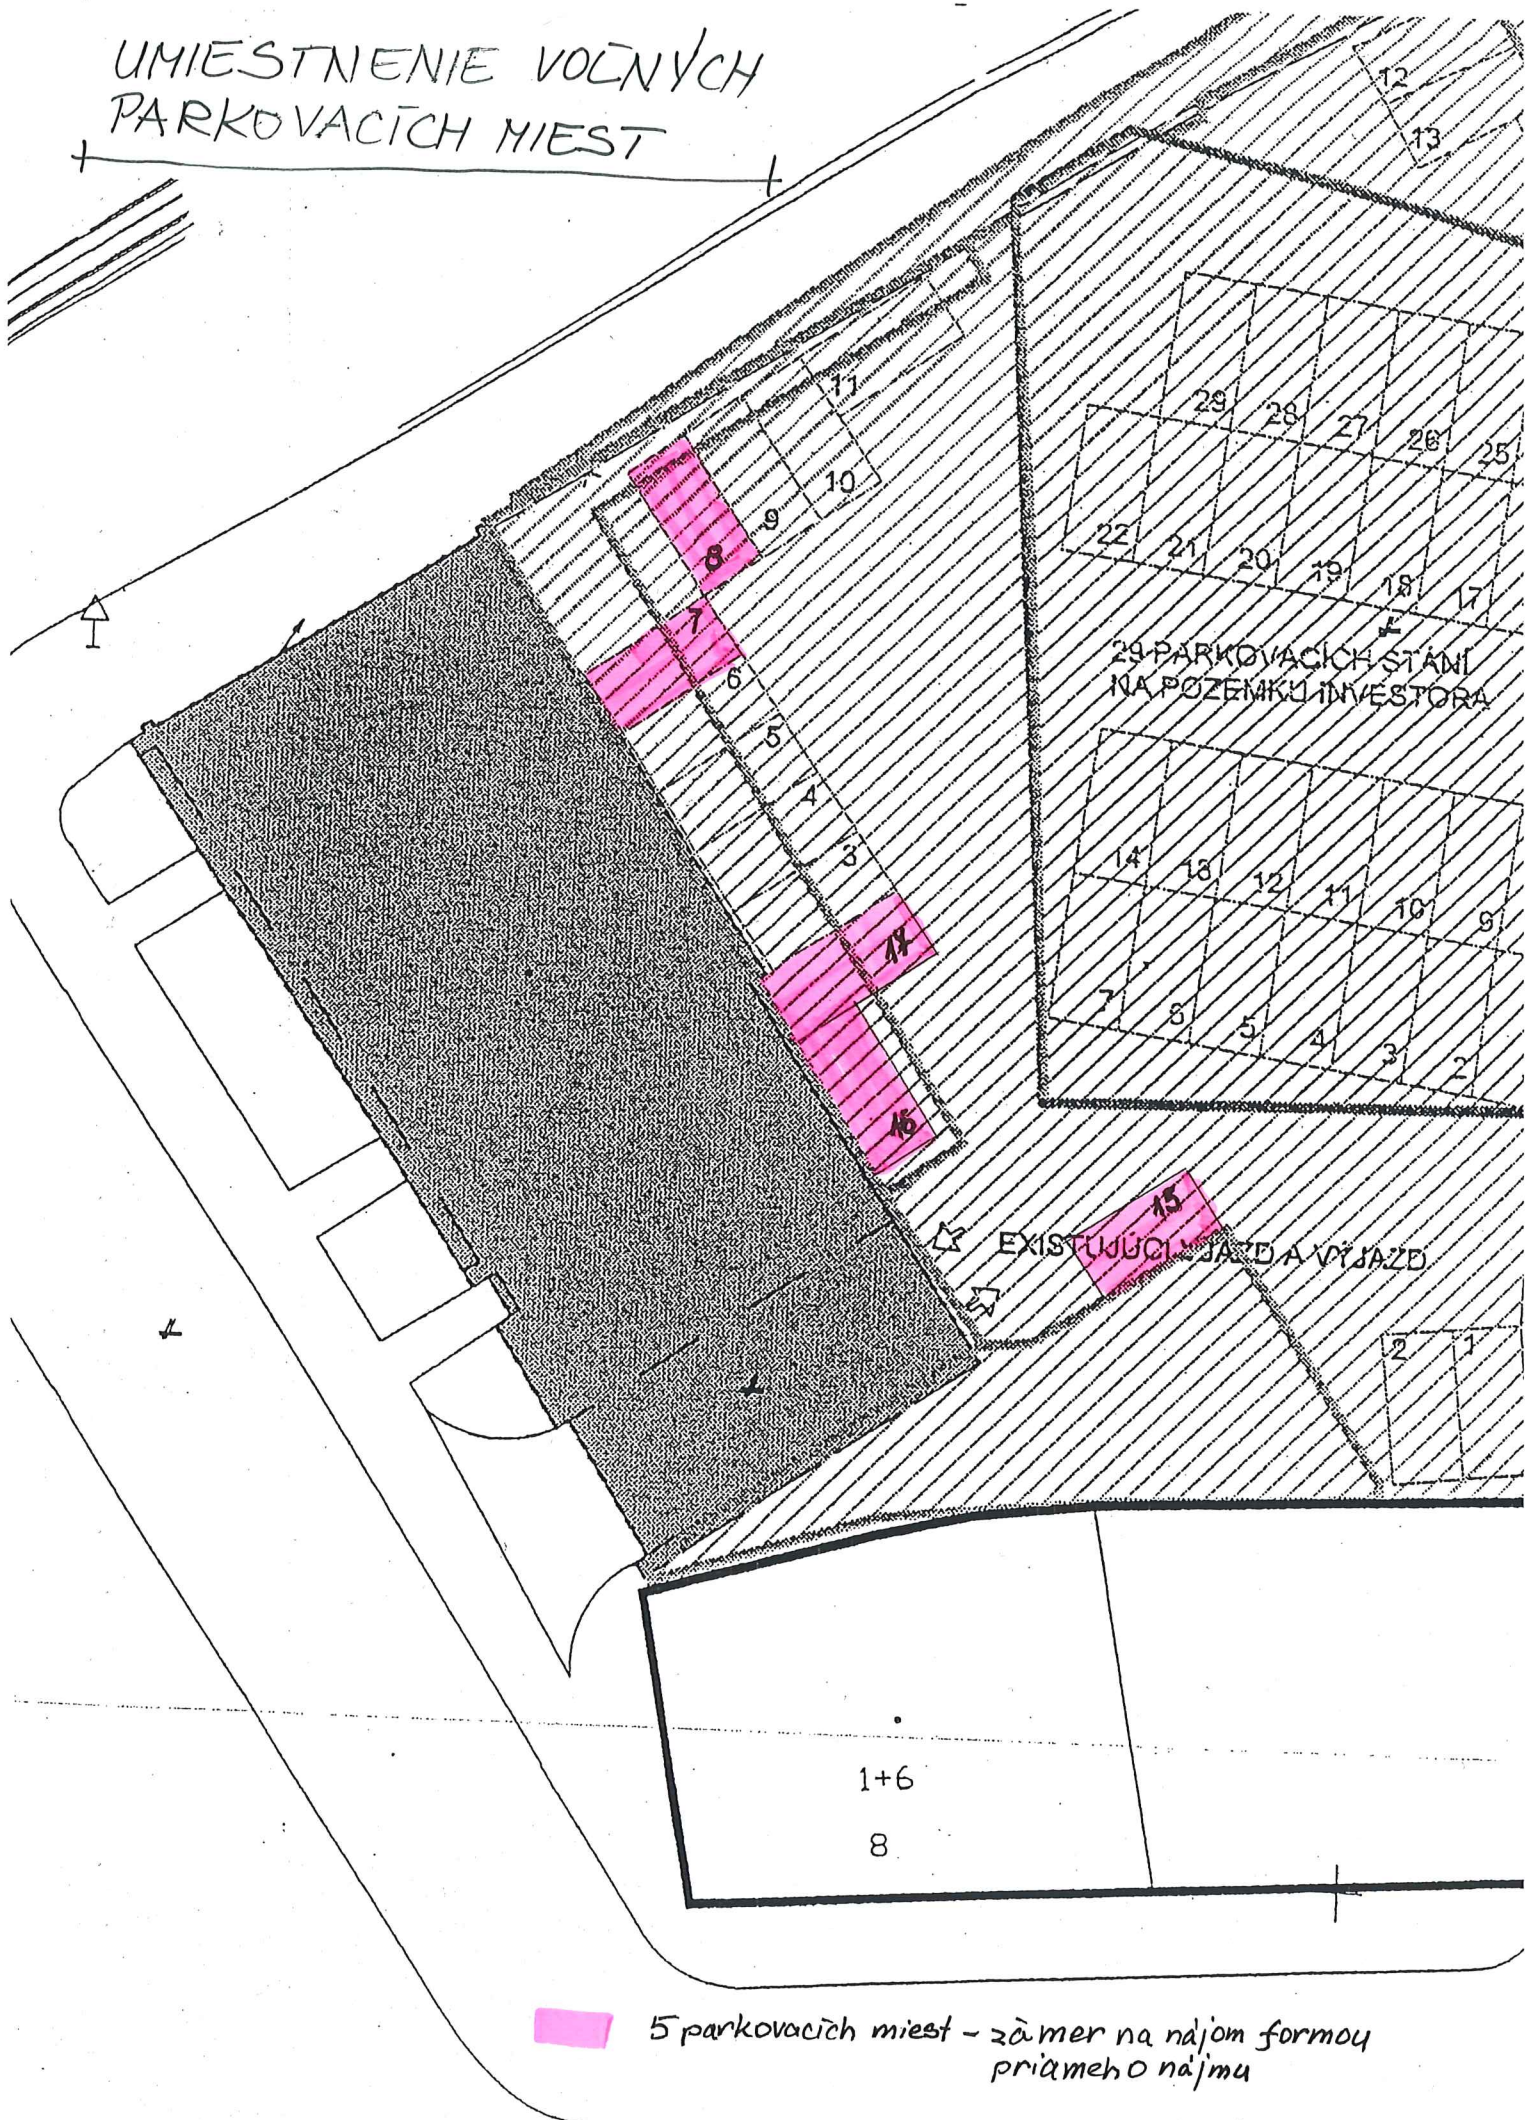

5 parkovacích miest - zámer na nájom formou
priameho nájmu