

SVAŤ KÁBEL
 S0101.1 – SVAŤ KÁBEL NA2XSZY 3x1x240 mm2 učený v zemi – PREKLÁDKA, VN. LINKA 405,403,1041
 S0101.2 – SVAŤ KÁBEL NA2XSZY 3x1x240 mm2 učený v zemi – PRÍPOJENIE ZSE ŽEMER PREŠKANI
 S0101.3 – SVAŤ KÁBEL NA2XSZY 3x1x240 mm2 učený v zemi – PREKLÁDKA, VN. PRÍPOJKA PRE TS 0001-091

NOVÝ P.B.
 NOVÝ DB 10,5/20kV
 NOVÝ OO-OTEK 25/400
 NOVÝ OO-OTEK 25/400-32
 RAYCHEM HDA 24 NA NIF
 konzola pre obrn. a kancovky

NOVÝ P.B.
 NOVÝ DB 10,5/20kV
 NOVÝ OO-OTEK 25/400
 NOVÝ OO-OTEK 25/400-32
 RAYCHEM HDA 24 NA NIF
 konzola pre obrn. a kancovky

NOVÝ P.B.
 NOVÝ DB 10,5/20kV
 NOVÝ OO-OTEK 25/400
 NOVÝ OO-OTEK 25/400-32
 RAYCHEM HDA 24 NA NIF
 konzola pre obrn. a kancovky

SVAŤ KÁBEL
 S0101.1
 S0101.2
 S0101.3


UJD 7/1041
 UJD 1/438
 UJD 1/405

DEKONVIZ VZDUŠNEJ LNKY 6,1041, Dĺžka 470m
 DEKONVIZ VZDUŠNEJ LNKY 6,1041, Dĺžka 470m
 DEKONVIZ VZDUŠNEJ LNKY 6,1041, Dĺžka 470m

S0101.4 – VN. PREKLÁDKA
 PREKLÁDKA VN. VZDUŠNEHO VEDENIA (Vlnkg 4,405) – ZIEMNA TRASA
 ZMENA TRASY – NOVÝ VN. KÁBEL
 NA2XSZY 3x1x240 mm2 v zemi
 dĺžka 155m

EXIST. MŠ13,5/30kV PONECHAT
 konzola pre obrn. a kancovky
 SGMEDIZOVAC PŘEP
 SVAŤ KÁBEL NA2XSZY 3x1x240 NA NIF

BOD „A“
 NOVÝ P.B.
 NOVÝ DB 10,5/20kV
 NOVÝ OO-OTEK 25/400
 RAYCHEM HDA 24 NA NIF
 konzola pre obrn. a kancovky

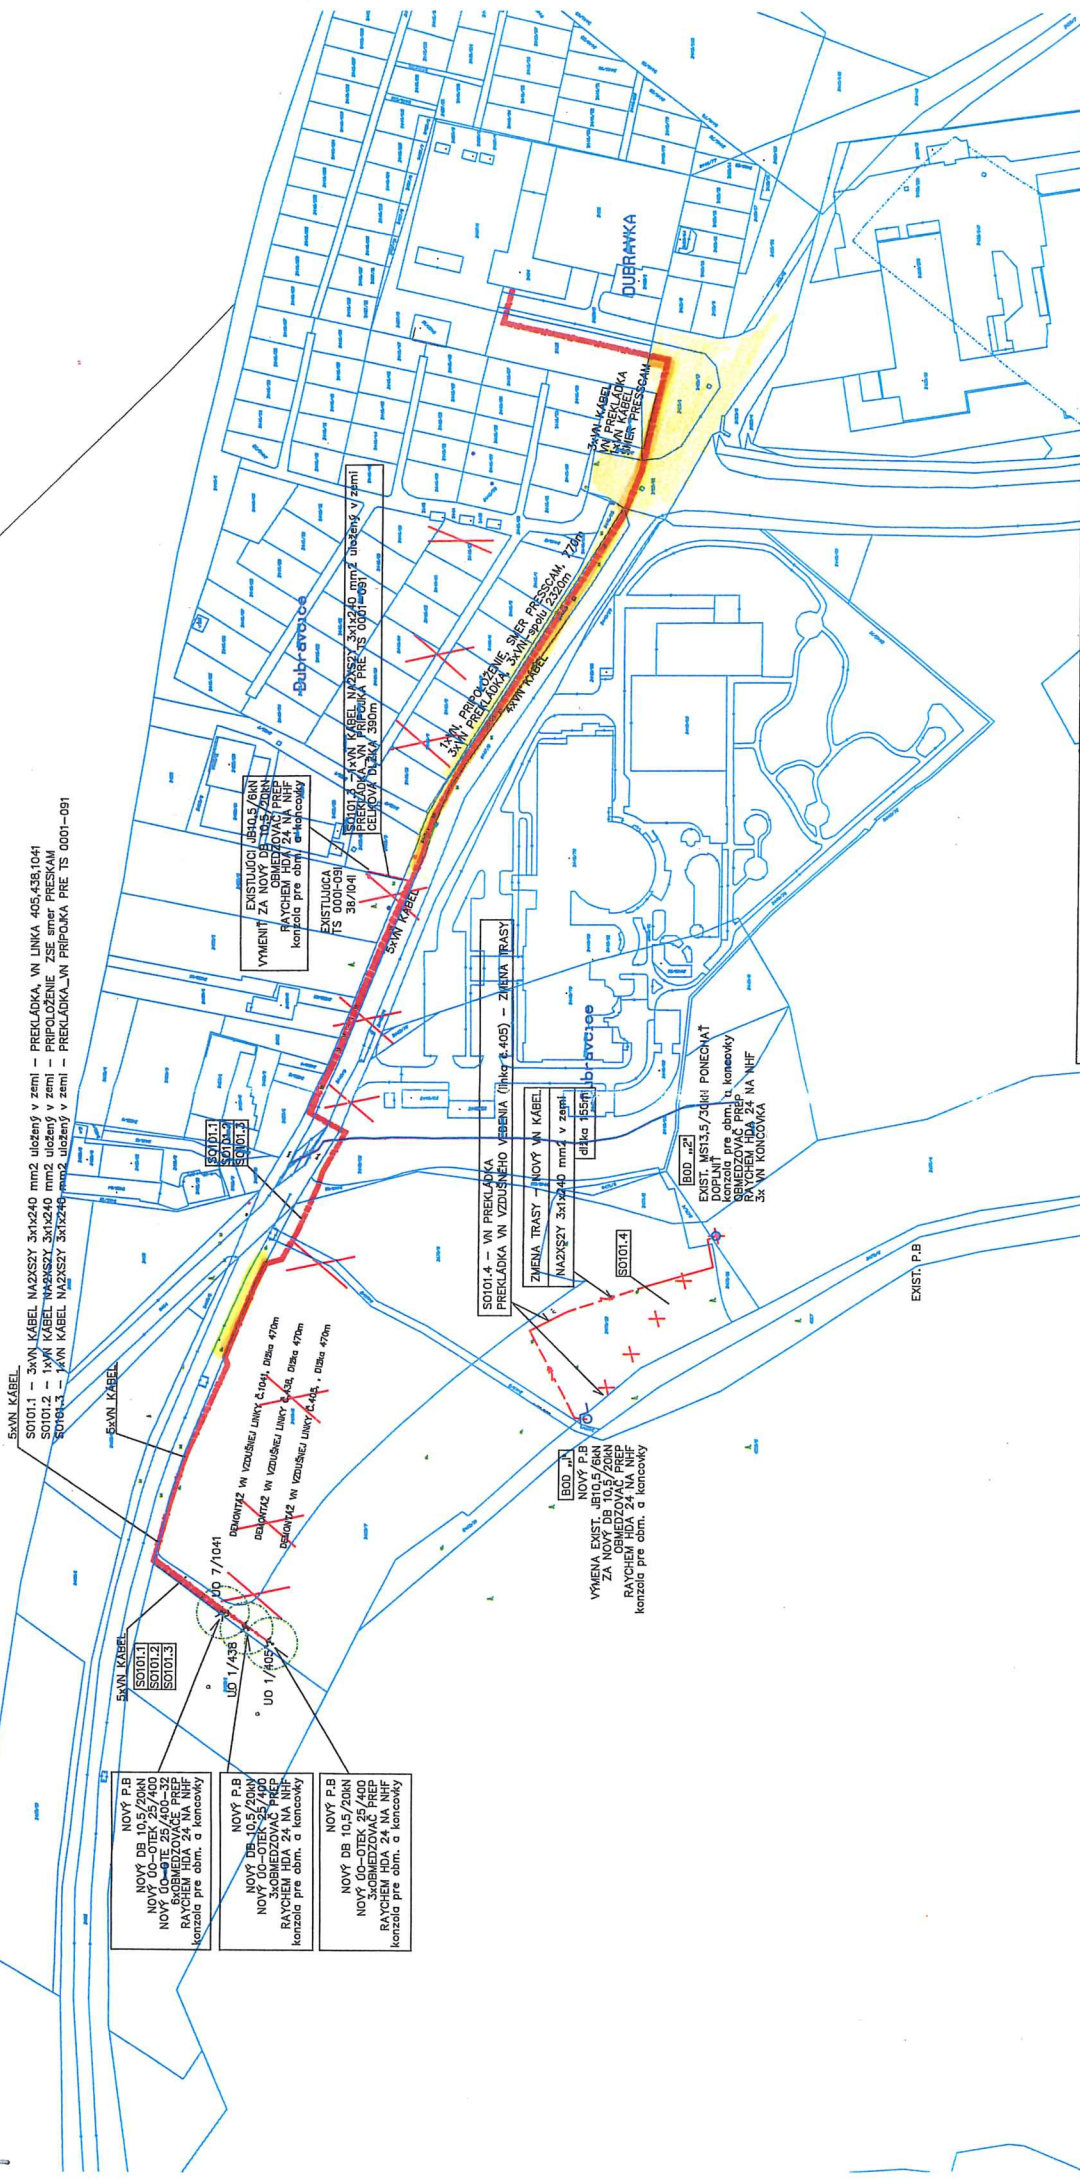

Územný úrad Bratislava katastrálny odbor	Okres Bratislava IV	Obec BA-m.č. DUBRAVKA	Kat. územie Dubravka
	Číslo územky K1	Vlastníkovej mapy	Mierka 1 : 2000
KÓPIA KATASTRÁLNEJ MAPY na parcelu: ...			
Dňa 10.11.2017	Vyhovajúcí Mesto Sivestler Štefán	Pevčákovi a spol.	

Handwritten signature or mark in the bottom right corner.