


Distribučné rozvody - unnum s.r.o. / ZSDiS

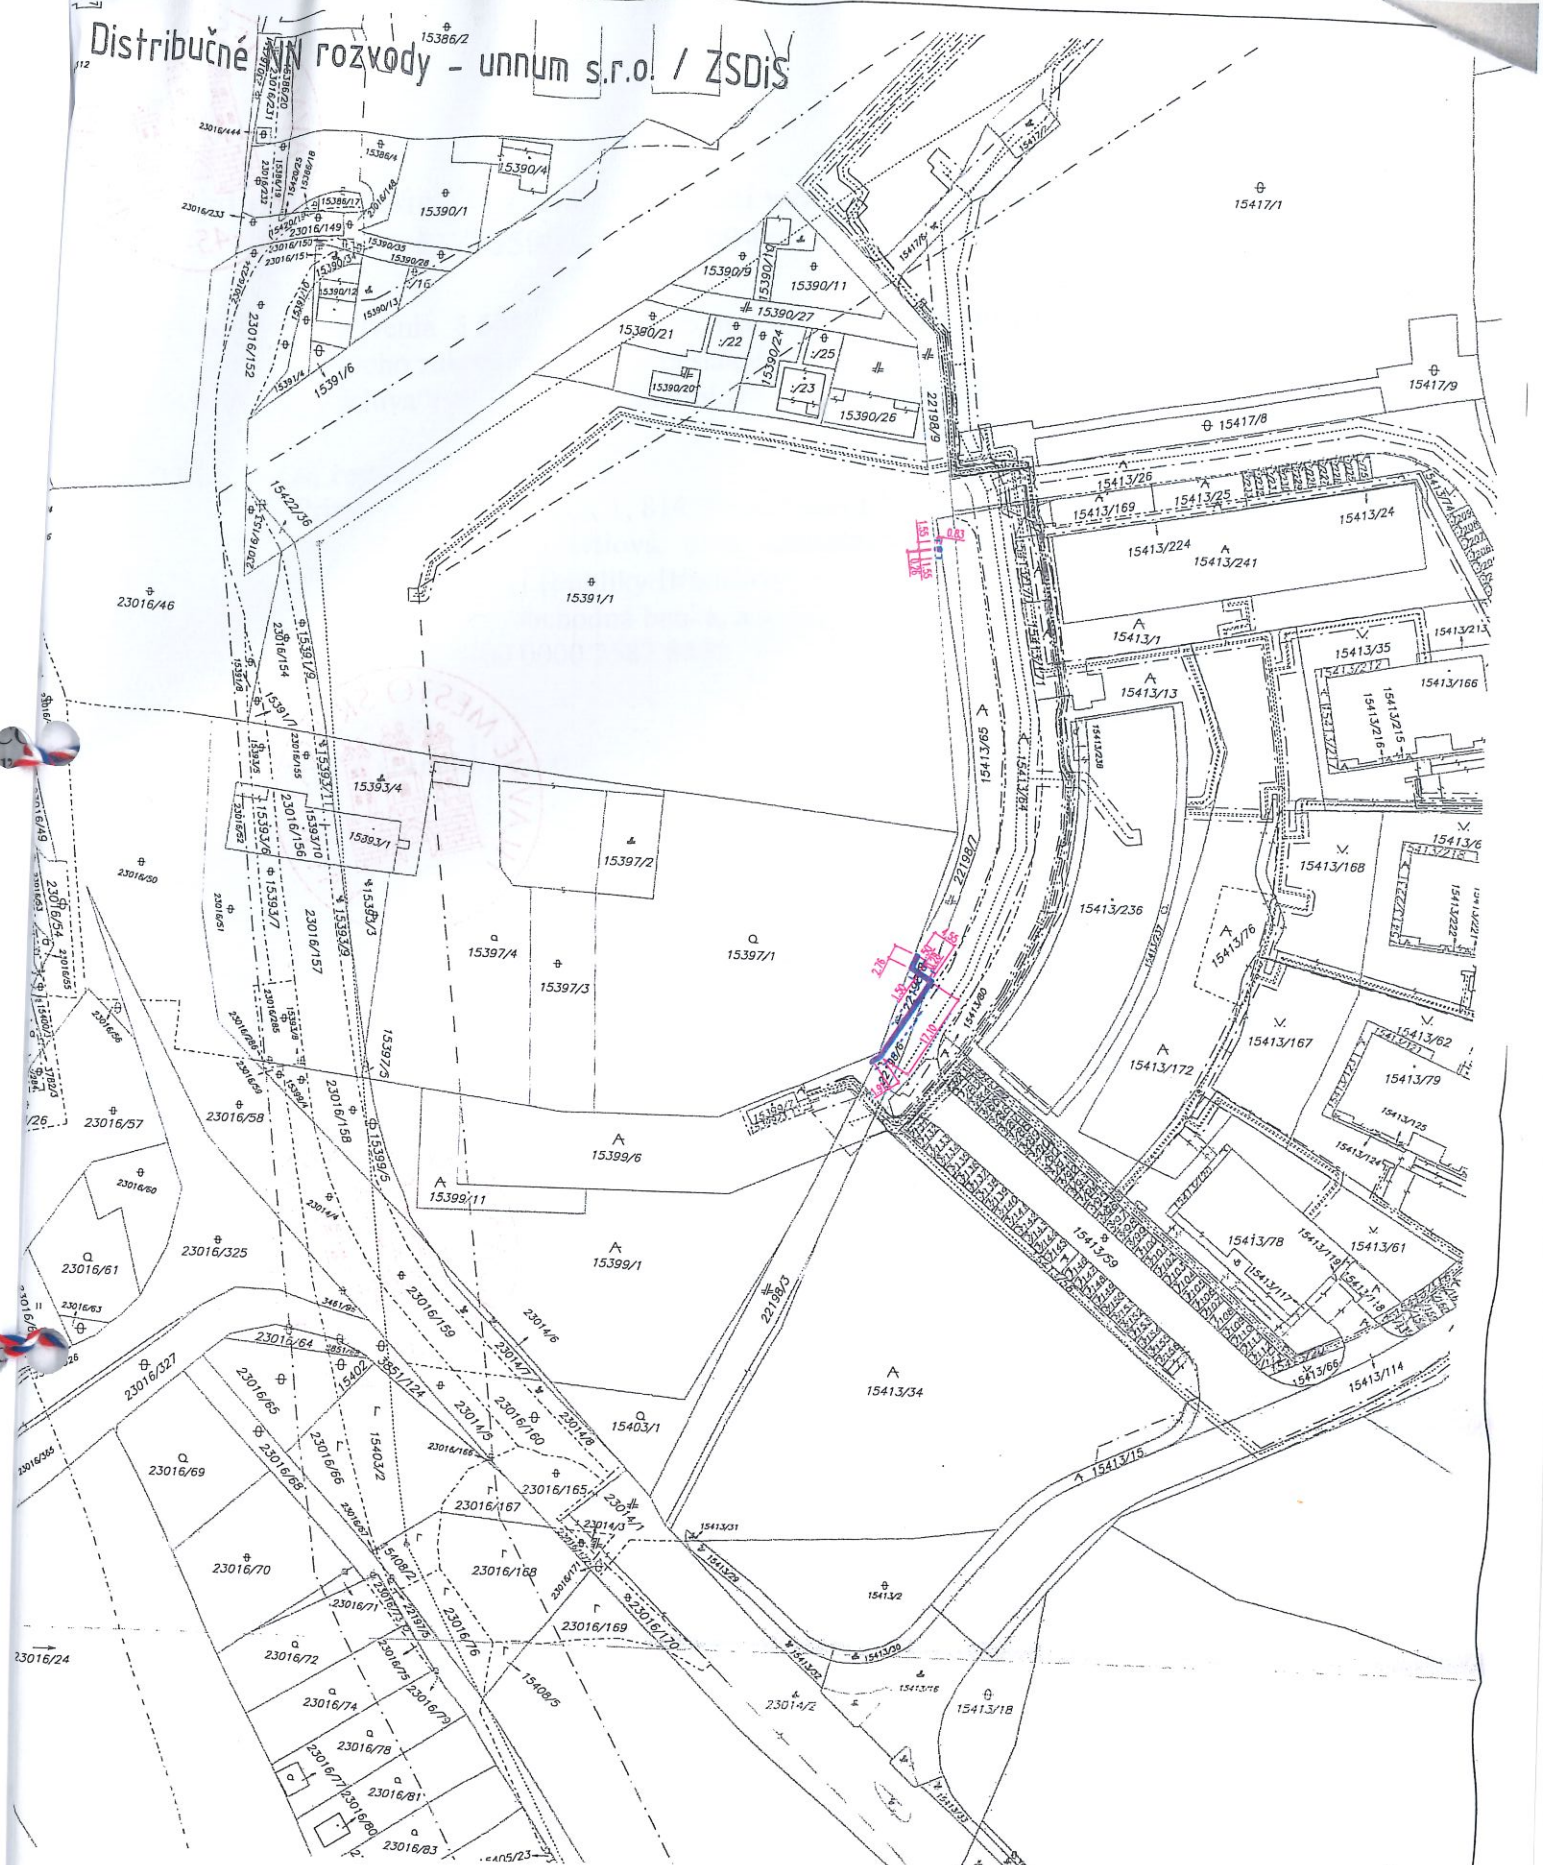

Okresný úrad Bratislava katastrálny odbor	Okres	Bratislava II	Obec	BA-m.č. RUŽINOV	Kat. územie	Nivy
	Číslo zákazky	K1- 758619	Vektorová mapa	Mierka	1 : 1000	
KÓPIA KATASTRÁLNEJ MAPY						
na parcelu: --						
Vyhotočil						
Dňa	28.06.2019		Meno	Silvester Široký		
			Spoplatnené v zmysle zákonu č. 145/1995 Z.z.		Pečiatka a podpis	