
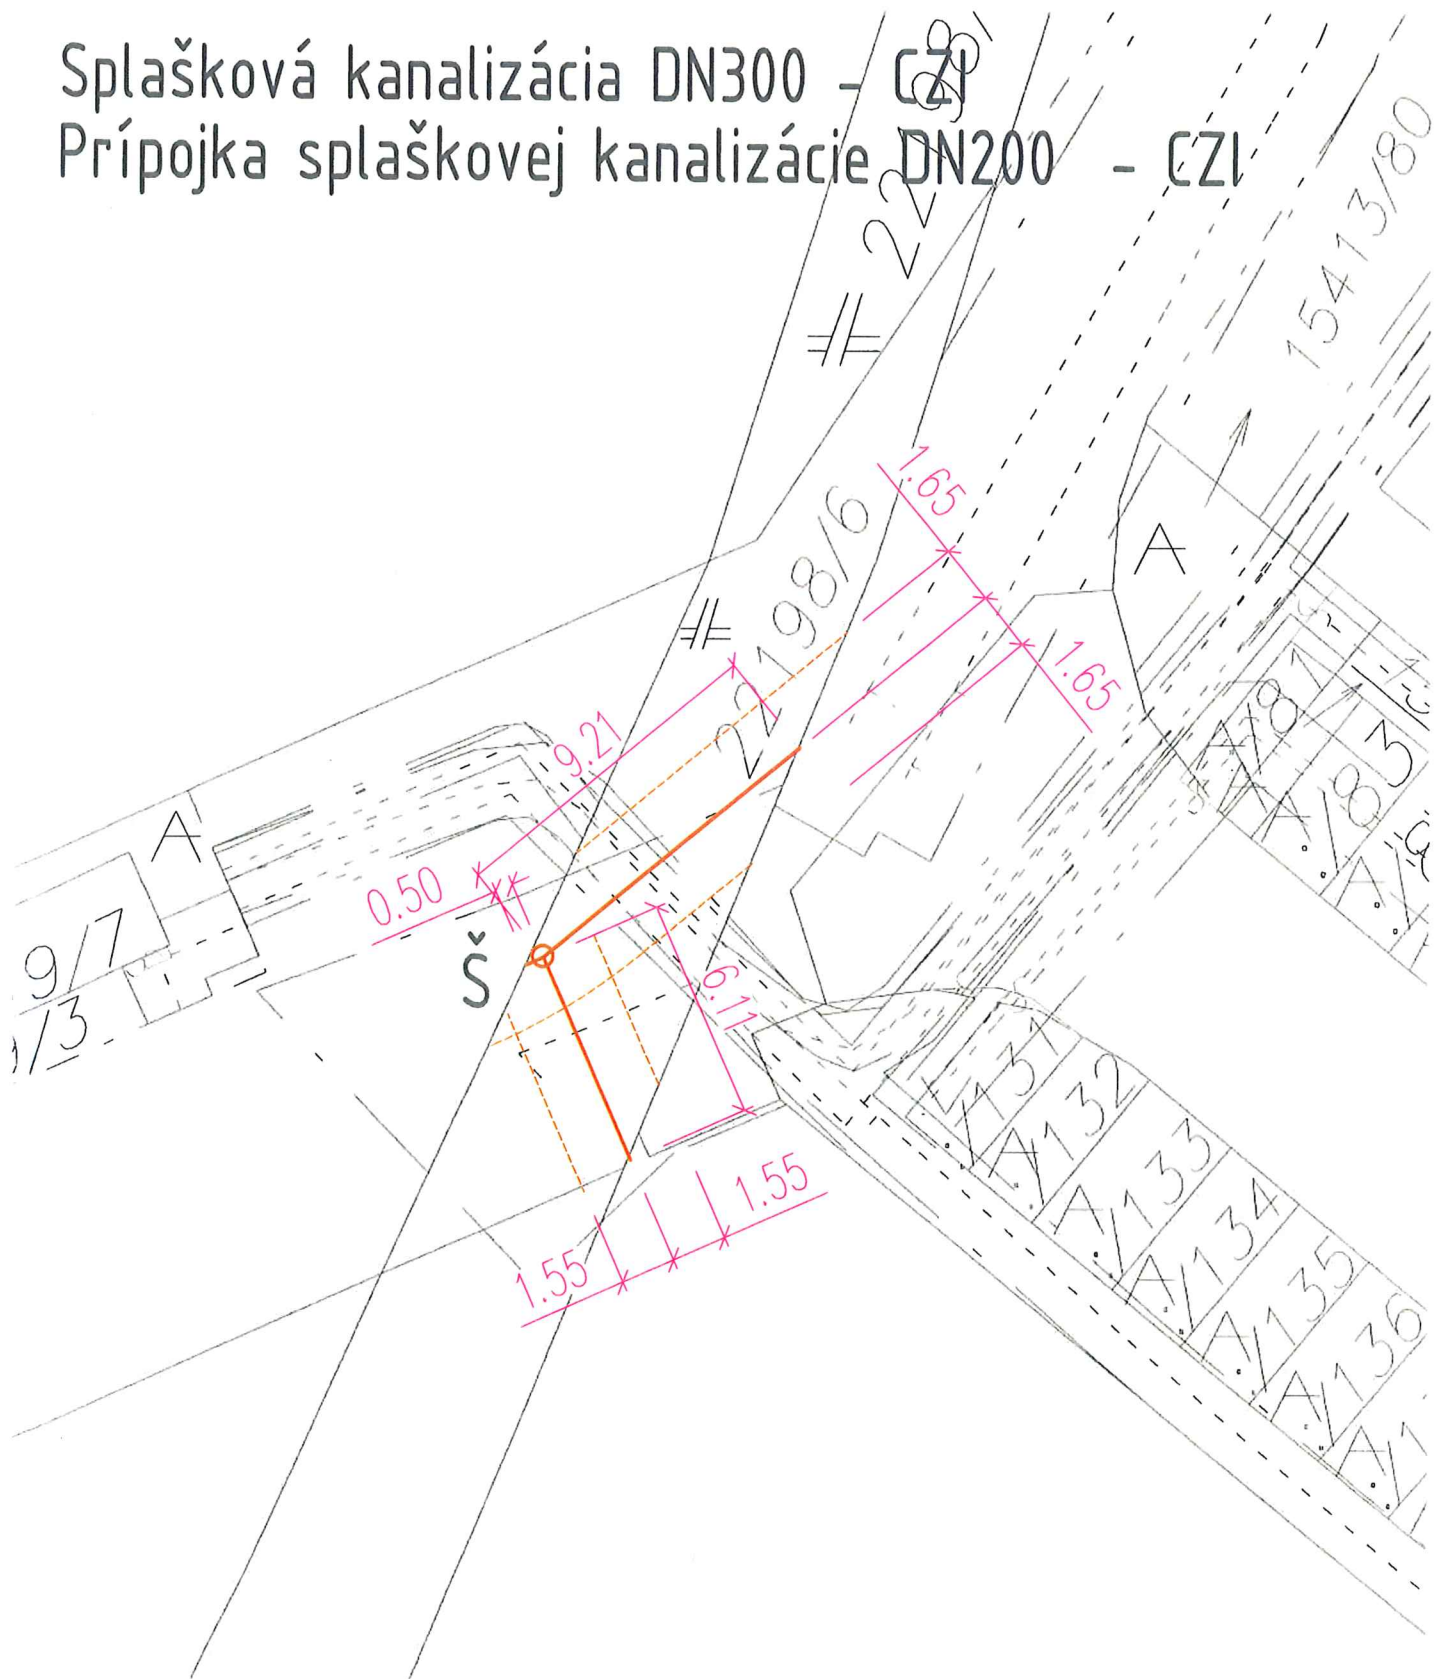


Splašková kanalizácia DN300 - CŽI

Prípojka splaškovej kanalizácie DN200 - CŽI

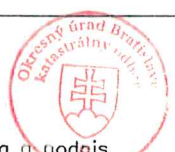

Okresný úrad Bratislava katastrálny odbor	Okres Bratislava II	Obec BA-m.č. RUŽINOV	Kat. územie Nivy
	Číslo zóказky K1- <i>746119</i>	Vektorová mapa	Mierka 1 : 200
KÓPIA KATASTRÁLNEJ MAPY na parcelu: --			
Vyhotočil			
Dňa 25.06.2019	Meno Silvester Široký		
		<div style="border: 1px solid red; padding: 2px; display: inline-block;"> Spoplatnené v zmysle zákona č. 145/1995 Z.z. </div> Pečiatka a podpis	