


Pozemok 2285/23; katastrálne územie: Devínska Nová Ves (LV 2)

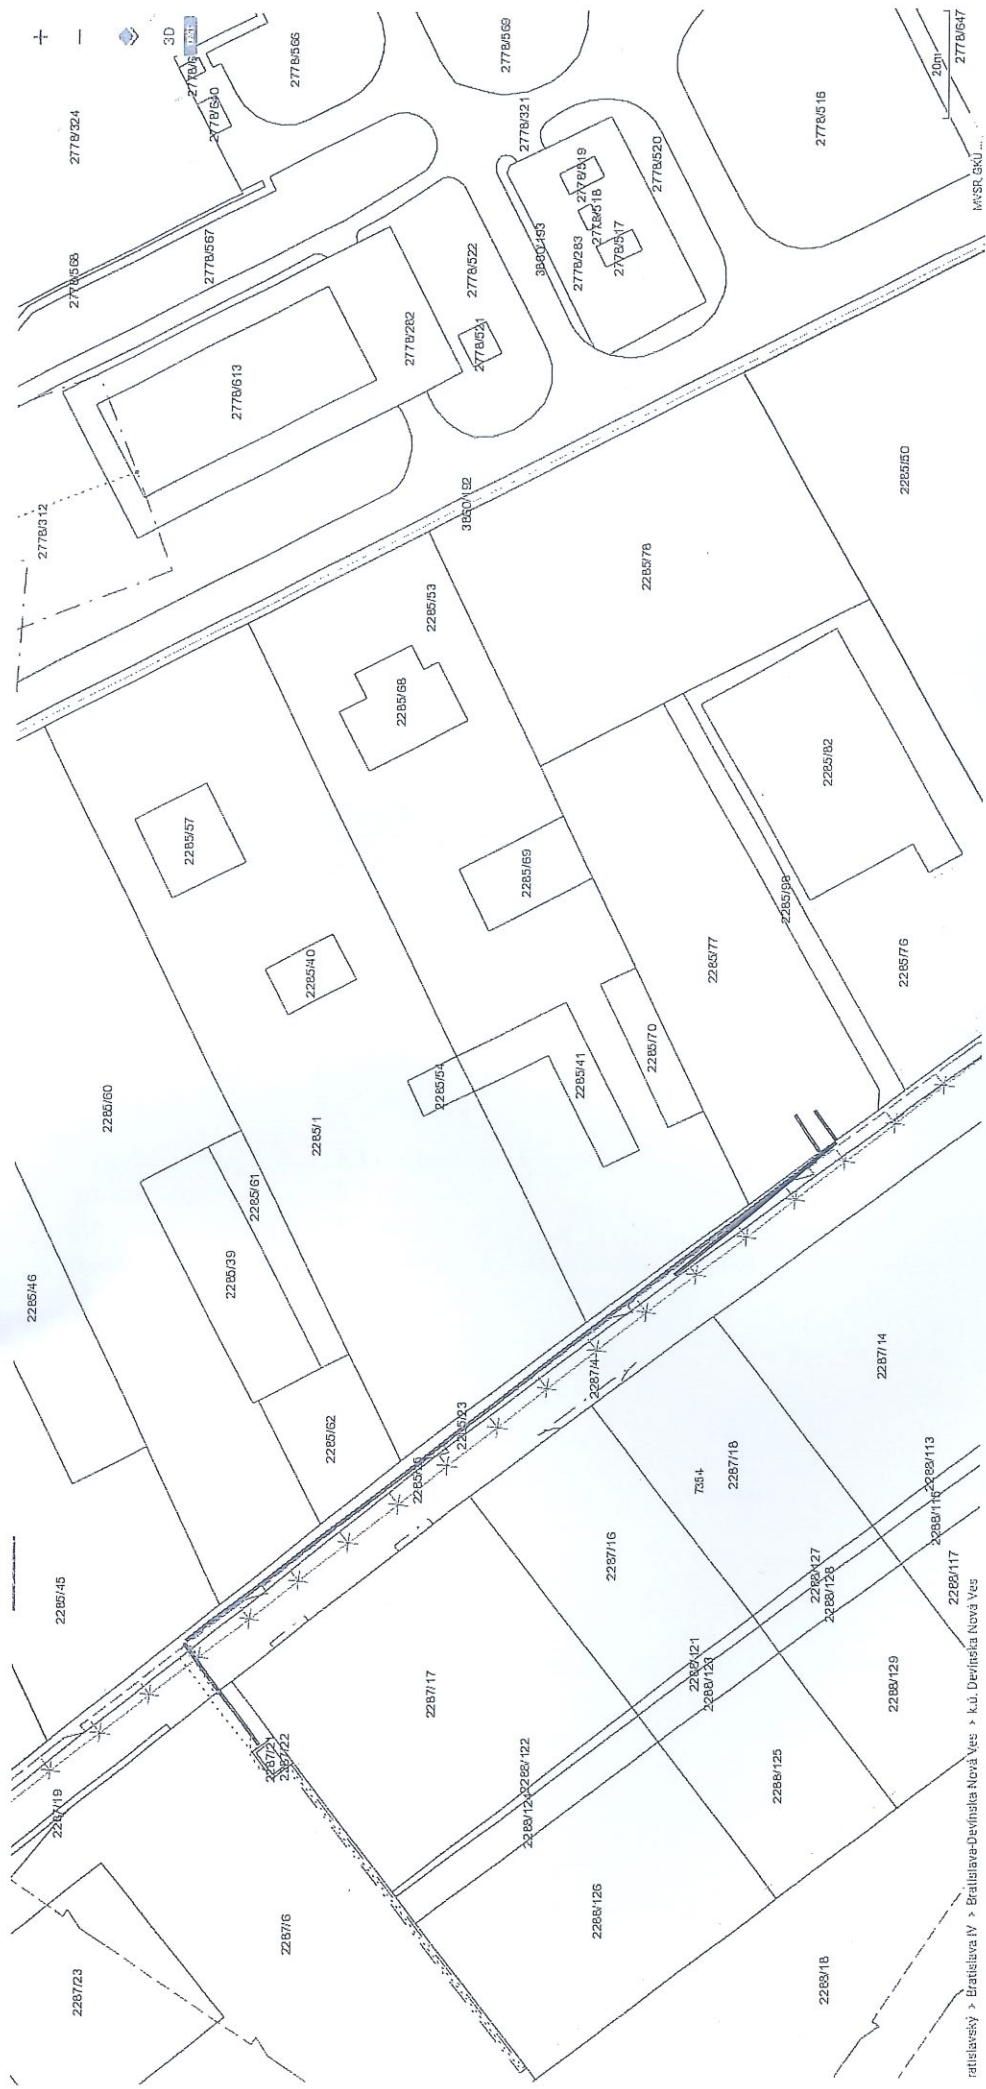

Inžinierske siete budú ťahané po vašom pozemku 2285/23 na po, uvedeného na LV 2, katastrálne územie: Devínska Nová Ves na pozemok 2285/77, katastrálne územie Devínska Nová Ves – LV 2920

- Elektrina (cca 130m)
- Voda (cca 30m)