


21844/66

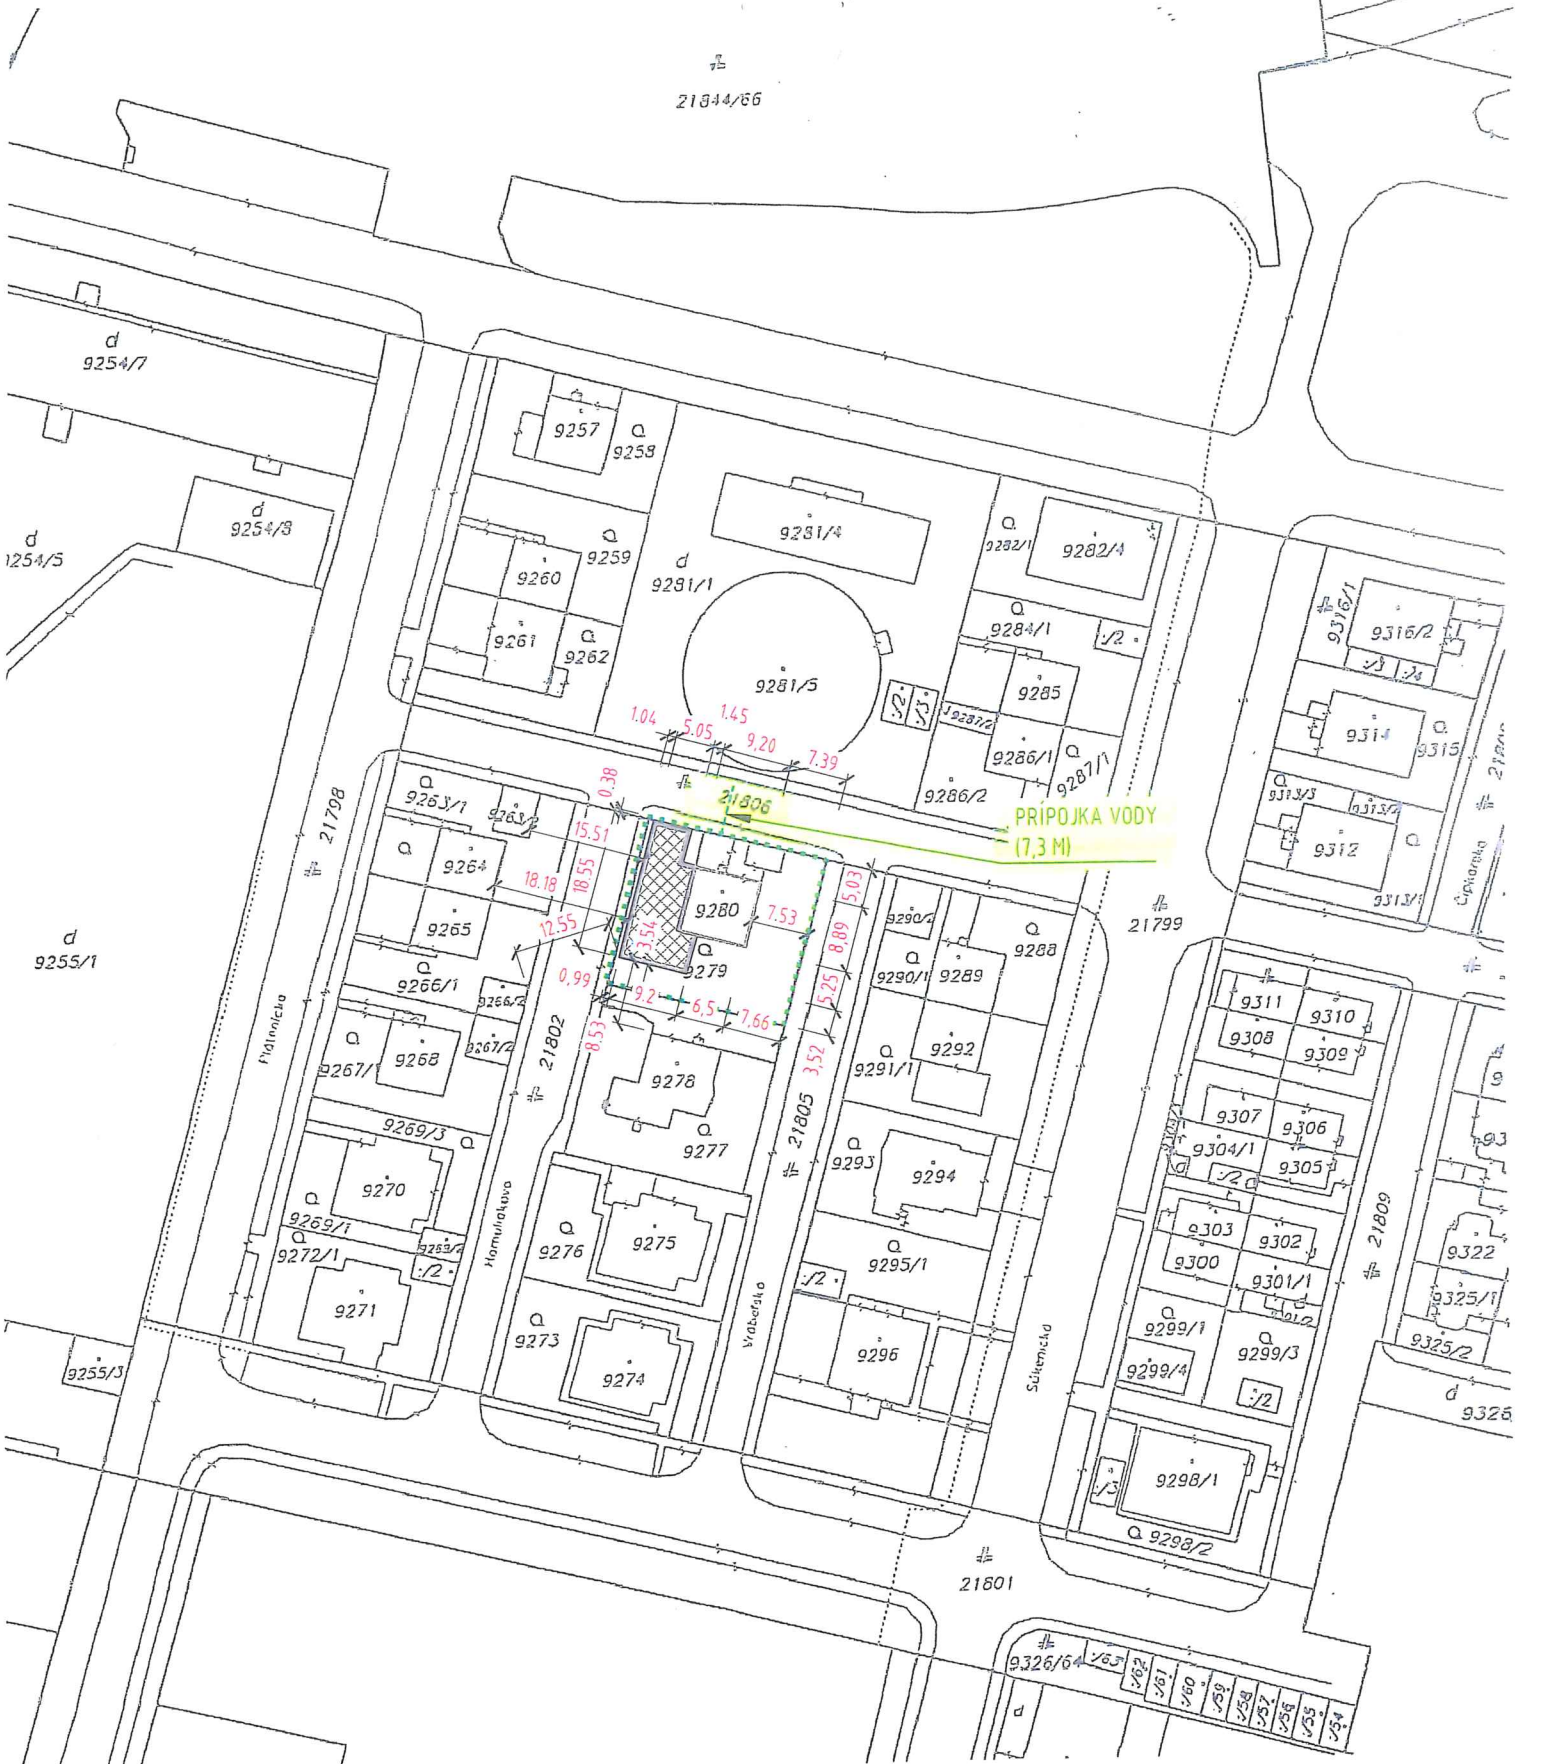

Okresný úrad Bratislava katastrálny odbor	Okres	Bratislava II	Obec	BA-m.č. RUŽINOV	Kat. územie	Nivy
	Číslo zákazky	K1-14000/2019	Vektorová mapa	Mierka	1 : 1000	
KÓPIA KATASTRÁLNEJ MAPY						
na parcelu: ---						
Spoplatnené v zmysle zákona č. 145/1995 Z.z.						
Vyhotovil						
Dňa	Meno					
12.12.2019	Zsolt Sárkány		Pečiatka a podpis			