


LEGENDA MIESTNOSTI


OZNAC. MIEST.	NÁZOV MIESTNOSTI	POBIAHA	STĚNY	OBKLAD	STROP	POZNÁMKA
11	SCHODSKO	CELOKOVÉ	KAMENNÝ OBKLAD KER. OBKLAD		OMIETA, MALBA GREY, TRAH. POOR	
12	KAVARĚN	KERAMICKÁ DLAŽBA	OMIETA, MALBA	KAMENNÝ OBKLAD	OMIETA, MALBA GREY, TRAH. POOR	
13	TOILETY	KERAMICKÁ DLAŽBA	OMIETA, MALBA	KER. OBKLAD v. 2000mm	OMIETA, MALBA	
14	LUFTRAUM		OMIETA, MALBA		OMIETA, MALBA GREY, TRAH. POOR	

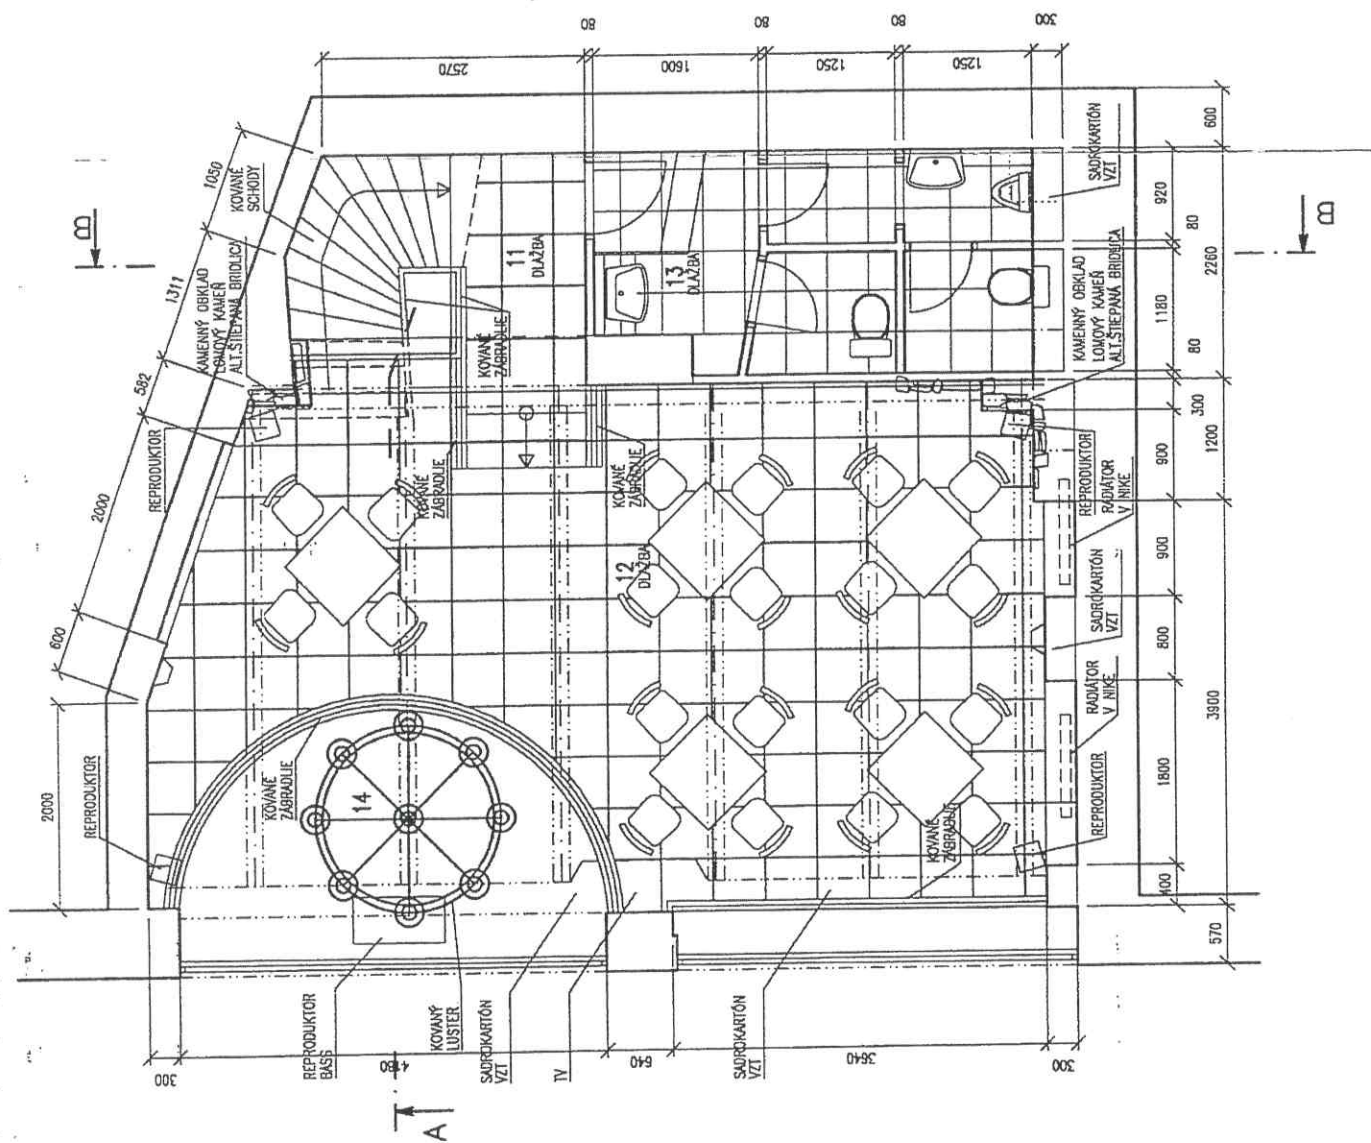

DISPOZIČNÝ PLÁN POSCHODIA

LEGENDA MIESTNOSTI


OBRAZ. MEST.	NÁZOV MIESTNOSTI	PODLAHA (m ²)	PODLAHA	STĚNA	OBKLAD	STROP	POZNÁMKA
01	KAVARĚN	41,01	KERAM. DLAŽBA KAM. DLAŽBA	OMĚTVA, MALBA	KAMENÝ OBKLAD	OMĚTVA, MALBA SPRKY, TRAJZ, POHIB.	V. OBKL. 1200 MM
02	KAVARĚN	19,41	KERAM. DLAŽBA KAM. DLAŽBA	OMĚTVA, MALBA	KAMENÝ OBKLAD	OMĚTVA, MALBA SPRKY, TRAJZ, POHIB.	V. OBKL. 1200 MM
03	BAR	5,98	KERAM. DLAŽBA	OMĚTVA, MALBA	PRÁKOVÝ OBKLAD	OMĚTVA, MALBA SPRKY, POHIB.	V. OBKL. 1200 MM
04	BR	4,88	KERAM. DLAŽBA	OMĚTVA, MALBA	PRÁKOVÝ OBKLAD	OMĚTVA, MALBA SPRKY, POHIB.	V. OBKL. 1200 MM
05	SKLAD	2,18	KERAM. DLAŽBA	OMĚTVA, MALBA	KER. OBKLAD V. 1500mm	OMĚTVA, MALBA	
06	SKLAD	1,76	KERAM. DLAŽBA	OMĚTVA, MALBA	KER. OBKLAD V. 1500mm	OMĚTVA, MALBA	
07	CHOOBA	5,50	KERAM. DLAŽBA	OMĚTVA, MALBA	KER. OBKLAD V. 1500mm	OMĚTVA, MALBA	
08	SCHODISKO	5,81	KOVANÉ	OMĚTVA, MALBA	PRÁKOVÝ OBKLAD KERAM. OBKLAD	OMĚTVA, MALBA	

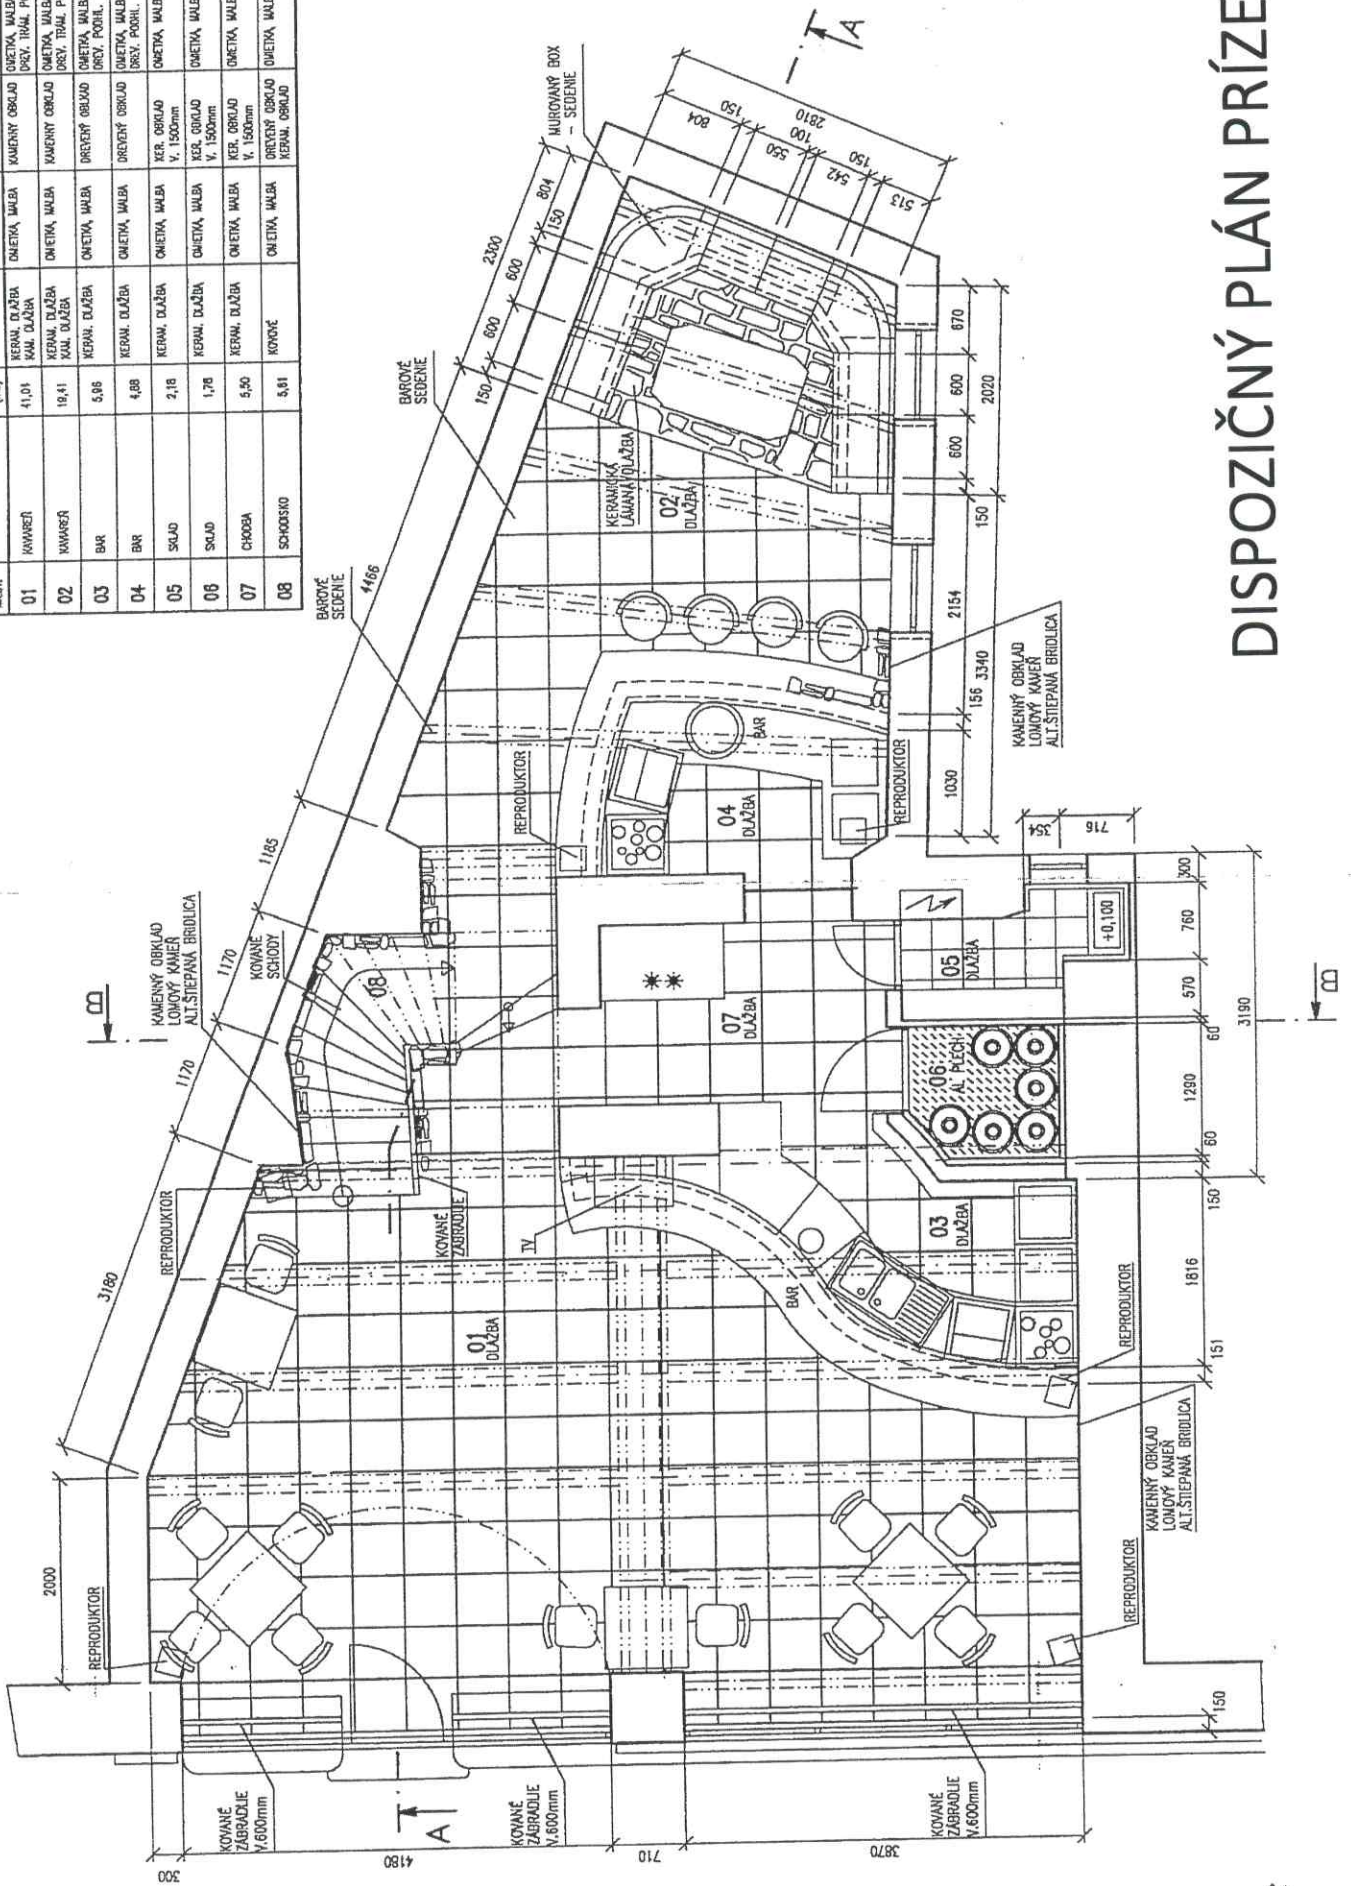

DISPOZIČNÝ PLÁN PRÍZEMIA

LEGENDA MIESTNOSTI

OZNAC. MIEST.	NAZOV MIESTNOSTI	POVLACHA (m ²)	PODLAHA	STENY	OKNO	STRIP	POZNAMKA
P1	KAVARNA	31,00	KERAM. DLAŽBA	OMIETKA, MALEBA	KAMENÝ OKNO	OMIETKA, MALEBA	TRAVNÝ POCHYTOV
P2	PODPRÁ	21,20	KERAM. DLAŽBA	OMIETKA, MALEBA	KER. OKNO V. 2000mm	OMIETKA, MALEBA	
P3	CHODBA	4,10	KERAM. DLAŽBA	OMIETKA, MALEBA		OMIETKA, MALEBA	
P4	ŠKOLA PERSONÁLU	2,25	KERAM. DLAŽBA	OMIETKA, MALEBA	KER. OKNO V. 2000mm	OMIETKA, MALEBA	
P5	WC A UPRISŤOVANIE PERSONÁLU	2,87	KERAM. DLAŽBA	OMIETKA, MALEBA	KER. OKNO V. 2000mm	OMIETKA, MALEBA	
P6	SKLADSKO	3,10	KERAM. DLAŽBA	OMIETKA, MALEBA	KAMENÝ OKNO	OMIETKA, MALEBA	

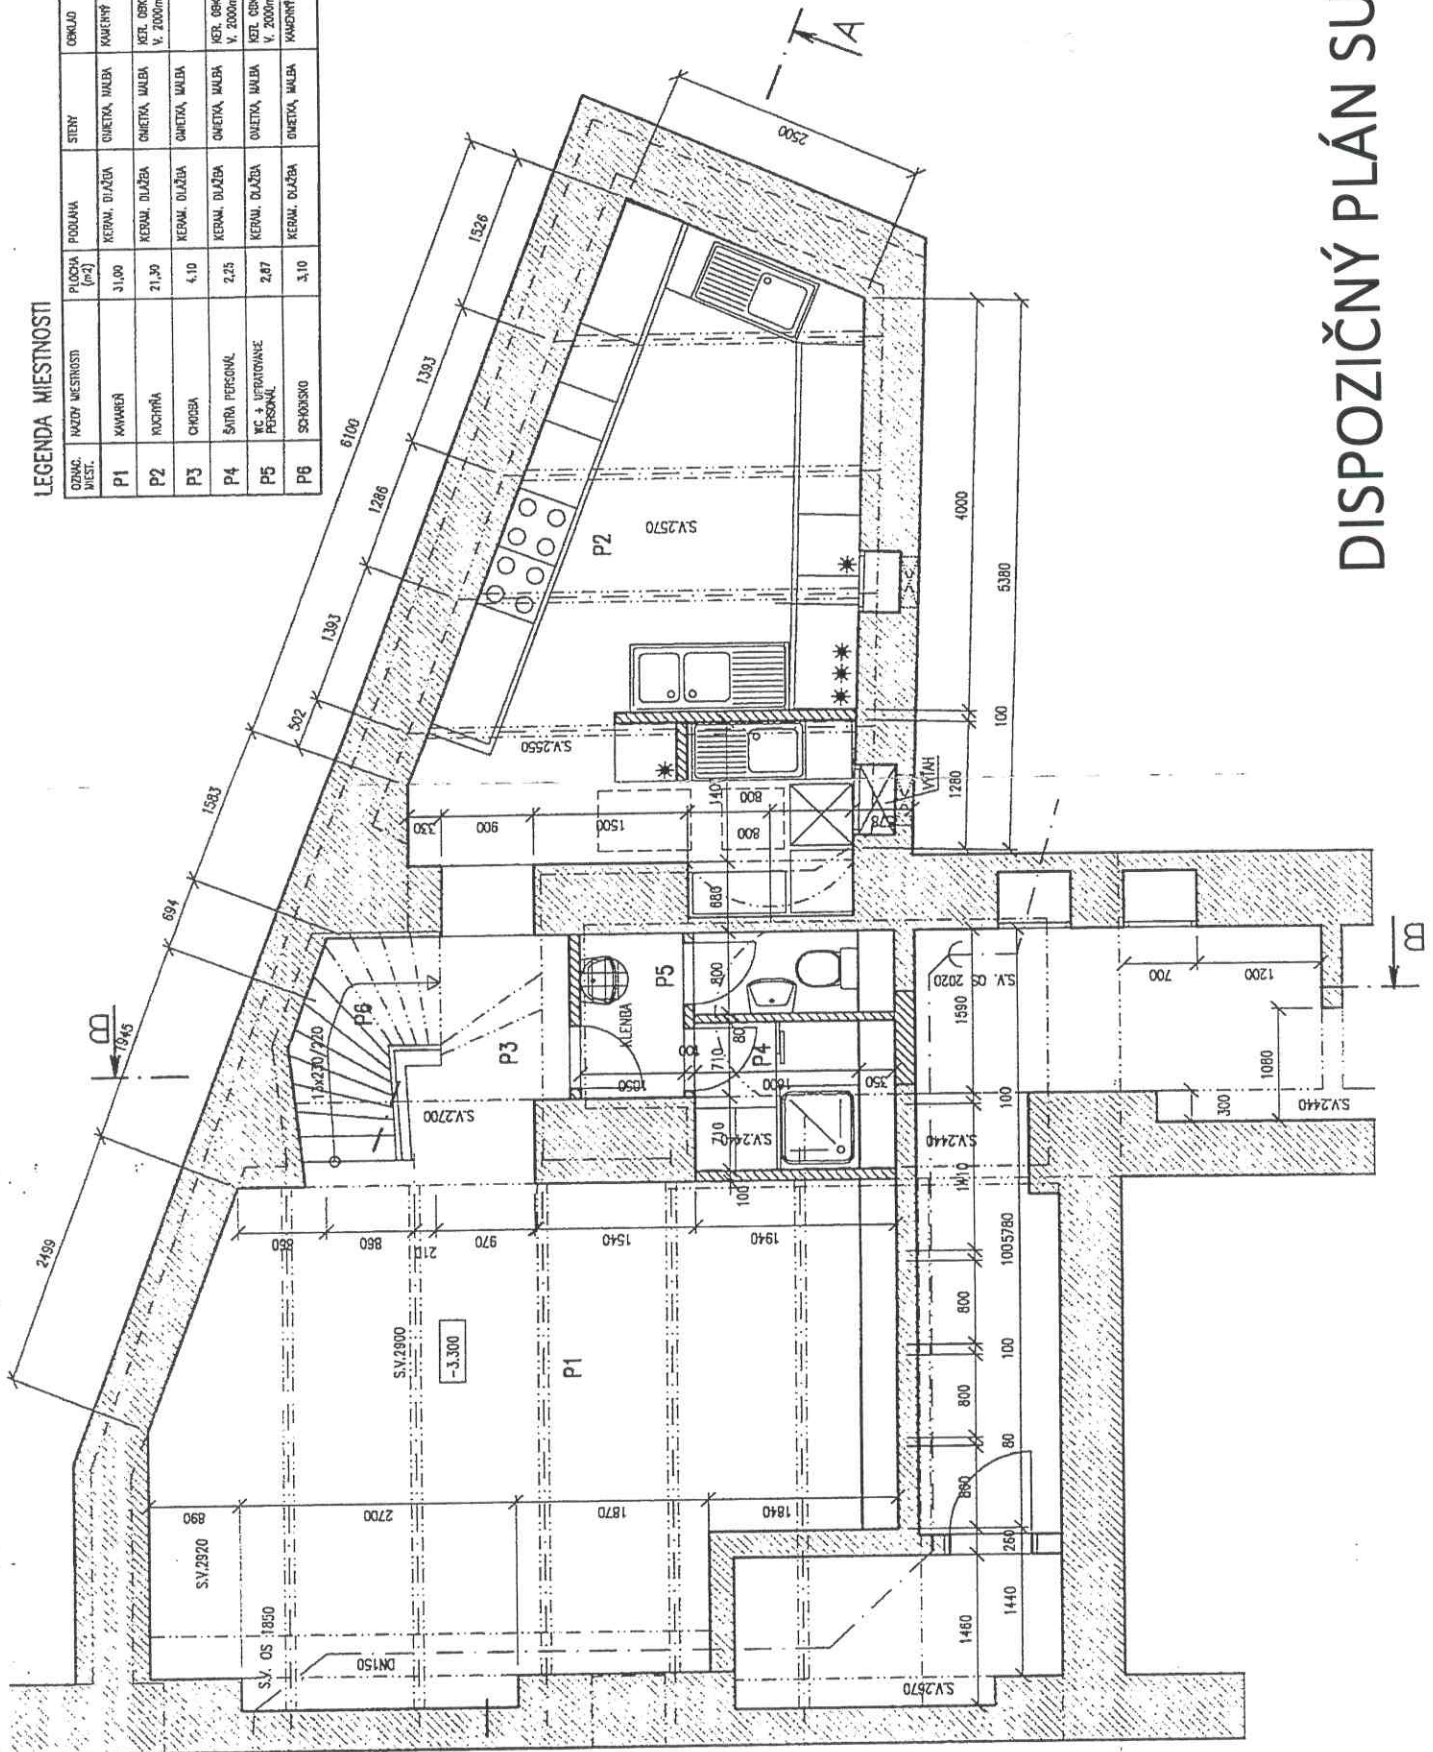

DISPOZIČNÝ PLÁN SUTERÉNU