


- NN pripojka elektro

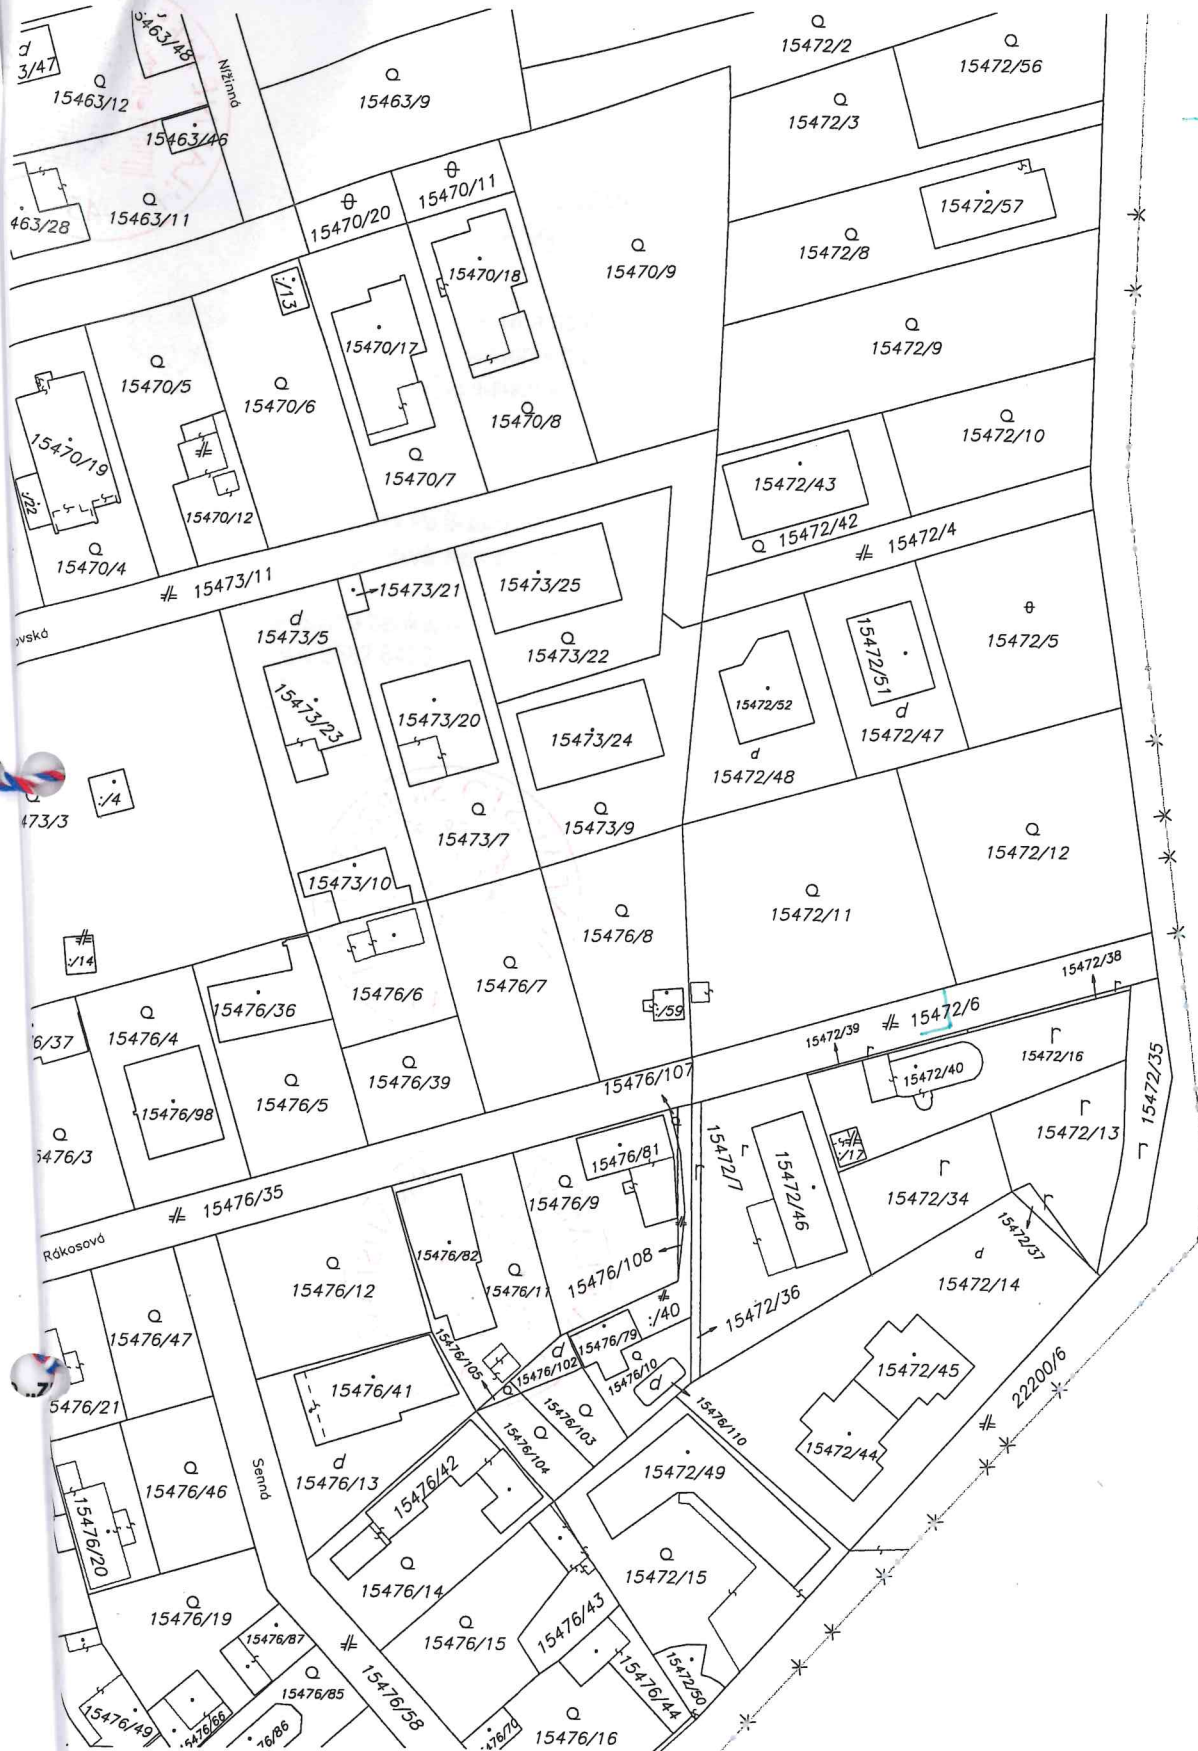

Okresný úrad Bratislava katastrálny odbor	Okres Bratislava II	Obec BA-m.č. RUŽINOV	Kat. územie Nivy
	Číslo zákazky K1-4433/2021	Vektorová mapa	Mierka 1 : 1000
KÓPIA KATASTRÁLNEJ MAPY na parcelu: --			
Vyhotovil			
Dňa 01.07.2021	Meno Zsolt Sárkány		
		Pečiatka a podpis	