

Zmluva o bezodplatnom prevode stavebného objektu

č. prevodcu: DZ/794/2022/BVS

č. nadobúdateľa: 05 88 0767 24 00

uzatvorená v zmysle ustanovení § 51 a nasl. zákona č. 40/1964 Zb. Občiansky zákonník v znení neskorších predpisov
(ďalej len ako „Občiansky zákonník“)
(ďalej len ako „zmluva“)

medzi zmluvnými stranami:

Bratislavská vodárenská spoločnosť, a.s.

so sídlom: Prešovská 48, 826 46 Bratislava

IČO: 35 850 370

zapísaná: v obchodnom registri Okresného súdu Bratislava I, Odd: Sa, Vložka č. 3080/B

konajúca prostredníctvom: Ing. Ladislav Kizak, predseda predstavenstva a

Ing. Pavol Pčola, člen predstavenstva

(ďalej len ako „prevodca“)

a

Hlavné mesto Slovenskej republiky Bratislava

so sídlom: Primaciálne námestie č. 1, 814 99 Bratislava

IČO: 00 603 481

DIČ: 2020372596

zastúpené: Mgr. Ctibor Košťál, riaditeľ magistrátu

podľa Podpisového poriadku účinného ku dňu podpisu tejto zmluvy

(ďalej len ako „nadobúdateľ“)

(darca a obdarovaný ďalej jednotlivo aj ako „zmluvná strana“ a spoločne len ako „zmluvné strany“)

Článok I

Predmet zmluvy

- Predmetom zmluvy je bezodplatný prevod vlastníckeho práva k stavebným objektom označeným ako:
 - vodovodná prípojka v rozsahu 43,58 m, vybudovaná v katastrálnom území Petržalka a Staré Mesto na pozemkoch registra „C“ č. 5224/10, 5224/13, 5223/1, 21282/2, 5203/1, v rámci stavby (projektu): „**Tyršák 2020, Tyršovo námestie Bratislava – vodovodná a kanalizačná prípojka**“ (ďalej v texte ako „**SO 01**“).
Výstavba a užívanie SO 01 boli povolené na základe:
 - stavebného povolenia č. OU-BA-OSZP2-2021/089748-004 zo dňa 09.07.2021, ktoré vydal Okresný úrad Bratislava, odbor starostlivosti o životné prostredie, a ktoré nadobudlo právoplatnosť dňa 02.08.2021 a
 - kolaudačného rozhodnutia č. OU-BA-OSZP2-2022/132188-007, vydaného Okresným úradom Bratislava, Odbor starostlivosti o životné prostredie dňa 07.09.2022, ktoré nadobudlo právoplatnosť dňa 23.09.2022;
 - kanalizačná prípojka v rozsahu 39,89 m, vybudovaná v katastrálnom území Petržalka a Staré Mesto na pozemkoch registra „C“ č. 5224/10, 5224/13, 5223/1, 21282/2, 5203/1, v rámci stavby (projektu): „**Tyršák 2020, Tyršovo námestie Bratislava – vodovodná a kanalizačná prípojka**“ (ďalej v texte ako „**SO 02**“).
Výstavba SO 02 bola povolená na základe stavebného povolenia č. OU-BA-OSZP2-2021/089748-004 zo dňa 09.07.2021, ktoré vydal Okresný úrad Bratislava, odbor starostlivosti o životné prostredie, a ktoré nadobudlo právoplatnosť dňa 02.08.2021;do výlučného vlastníctva nadobúdateľa v podiele 1/1 k celku (ďalej spolu aj ako „SO 01 a SO 02“).
- Hodnota predmetu prevodu špecifikovaného v článku I ods. 1 písm. a) tejto zmluvy je 15 170,34 Eur a hodnota predmetu prevodu špecifikovaného v článku I ods. 1 písm. b) tejto zmluvy je 17 092 Eur (ďalej aj ako „hodnota predmetu prevodu“). Hodnota predmetu prevodu bola určená prevodcom. Nadobúdateľovi nevzniká voči prevodcovi žiadne finančné plnenie. Hodnota predmetu prevodu bola určená dohodou zmluvných strán na základe

- všeobecne dostupných údajov, žiadna zmluvná strana nepožaduje určenie hodnoty SO 01 a SO 02 na základe znaleckého posudku a nadobúdateľ nenesie zodpovednosť za správnosť uvedených údajov.
3. Prevodca bezodplatne prevádza do vlastníctva nadobúdateľa SO 01 a SO 02 a nadobúdateľ ku dňu nadobudnutia účinnosti tejto zmluvy bezodplatne nadobúda SO 01 a SO 02 do svojho výlučného vlastníctva.
 4. Prevodca berie na vedomie, že bezodplatný prevod SO 01 a SO 02 nezaväzuje nadobúdateľa na vykonanie žiadnej protislužby majetkovej alebo nemajetkovej hodnoty v prospech SO 01 a SO 02.
 5. Nadobúdateľ vyhlasuje, že bezodplatný prevod poskytnutý na základe tejto zmluvy nijakým spôsobom neovplyvní objektivnosť rozhodovania nadobúdateľa voči prevodcovi ako možnému dodávateľovi služieb z oblasti podnikania a ani nijako s takýmto poskytovaním služieb nesúvisí.
 6. Prevodca vyhlasuje, že SO 01 a SO 02 nepochádza z trestnej činnosti alebo z účasti na trestnej činnosti, z legalizácie príjmu z trestnej činnosti, jeho pôvod nie je nezákonný a dar je bez väd.
 7. Nadobúdateľ berie na vedomie, že ku dňu podpisu tejto Zmluvy, SO 02, nie je napojená na sieť verejnej kanalizácie a že k nej nebolo vydané kolaudačné rozhodnutie Prevodcu prevádza na nadobúdateľa aj práva a povinnosti z vydaného stavebného povolenia podrobne špecifikovaného v čl. I ods. 1 písm. b) tejto zmluvy. Pre vylúčenie pochybností sa uvádza, že budúce napojenie SO 02 na sieť verejnej kanalizácie, ktorá by mala byť vybudovaná v dotknutom území v rámci budúcich rozvojových projektov, bude predmetom osobitnej dohody medzi budúcim vlastníkom tejto verejnej kanalizácie a Nadobúdateľom.

Článok II

Spôsob, termín a miesto plnenia predmetu zmluvy

1. Vlastnícke právo k SO 01 a SO 02 nadobúda nadobúdateľ nadobudnutím účinnosti tejto zmluvy. Zmluvné strany sa dohodli, že zodpovednosť za škodu a nebezpečenstvo náhodného zničenia alebo zhoršenia predmetu zmluvy prechádza na nadobúdateľa dňom odovzdania predmetu prevodu do dispozičného práva nadobúdateľa. Odovzdanie a prevzatie SO 01 a SO 02 bolo riešené formou uzatvorenia Protokolu o odovzdaní a prevzatí SO 01 a SO 02.
2. Záručná doba na predmet prevodu je 60 mesiacov odo dňa odovzdania predmetu prevodu do dispozičného práva nadobúdateľa, t. j. odo dňa podpísania Protokolu o odovzdaní a prevzatí SO 01 a SO 02.
3. Prevodca vyhlasuje, že predmet prevodu, ani žiadna jeho časť, nie je zaťažená žiadnymi právami tretích osôb, napr. záložným právom alebo inými zabezpečovacími záväzkami alebo vecnými bremenami, nájomnými, predkupnými právami, ktoré by bránili nadobúdateľovi nakladať s predmetom prevodu. Ak sa niektoré vyhlásenie prevodcu ukáže ako nepravdivé, má nadobúdateľ právo odstúpiť od zmluvy.

Článok III

Komunikácia zmluvných strán

1. Zmluvné strany sa dohodli, že ich vzájomná komunikácia súvisiaca s touto zmluvou bude prebiehať prioritne elektronicky prostredníctvom e-mailov uvedených v záhlaví tejto zmluvy. Písomnosť doručovaná elektronicky na e-mailovú adresu sa považuje za doručenu:
 - a) okamihom prevzatia v prípade, že prevzatie druhá strana potvrdí, alebo
 - b) nasledujúci pracovný deň po jej odoslaní, ak druhá strana prevzatie písomnosti nepotvrdila.
2. Doporučené doručovanie prostredníctvom pošty sa vyžaduje najmä v prípade podstatných okolností trvania zmluvy, ako napríklad vrátenia daru. Za riadne a preukázané doručenie písomnosti doručovanej prostredníctvom pošty sa považuje okrem okamihu prevzatia zmluvnej strany, ktorej je písomnosť adresovaná (ďalej len „adresát“), aj prípad, keď:
 - a) adresát jej prijatie odmietne; za deň doručenia písomnosti sa považuje deň jej odmietnutia,
 - b) adresát si doručovanú písomnosť uloženú na pošte nevyzdvihne, pričom doručovateľ doručoval písomnosť na adresu sídla adresáta uvedenú v záhlaví tejto zmluvy, prípadne na poslednú známu adresu adresáta. Za deň doručenia sa pokladá 7. (slovom: siedmy) pracovný deň, ktorý uplynie odo dňa uloženia doručovanej písomnosti na pošte.
3. V prípade akejkoľvek zmeny adresy určenej na doručovanie písomnosti na základe tejto zmluvy sa zmluvná strana zaväzuje o tejto zmene bezodkladne, najneskôr však do 7 kalendárnych dní od kedy zmena nastane, písomne informovať druhú zmluvnú stranu; v takomto prípade je pre doručovanie rozhodujúca nová adresa, riadne oznámená druhej zmluvnej strane.

Článok IV Záverečné ustanovenia

1. Táto zmluva nadobúda platnosť dňom jej podpísania oboma zmluvnými stranami a účinnosť dňom nasledujúcim po dni jej zverejnenia v Centrálnom registri zmlúv v súlade § 5a zákona č. 211/2000 Z. z. o slobodnom prístupe k informáciám a o zmene a doplnení niektorých zákonov (zákon o slobode informácií) v znení neskorších predpisov v spojení s § 47a Občianskeho zákonníka.
2. Zmluvné vzťahy výslovne touto zmluvou neupravené sa riadia príslušnými ustanoveniami Občianskeho zákonníka a ostatnými právnymi predpismi platnými na území Slovenskej republiky.
3. Zmluvu možno meniť a dopĺňať len formou písomných dodatkov podpísaných obidvoma zmluvnými stranami.
4. Táto zmluva je vyhotovená v 5 (slovom: piatich) rovnopisoch, z ktorých 3 (slovom: tri) rovnopisy obdrží nadobúdateľ a 2 (slovom: dva) rovnopisy obdrží prevodca.
5. Neplatnosť, neúčinnosť alebo neaplikovateľnosť niektorého ustanovenia tejto zmluvy nespôsobuje neplatnosť, neúčinnosť alebo neaplikovateľnosť tejto zmluvy ako celku. V prípade neplatnosti, neúčinnosti alebo neaplikovateľnosti niektorého ustanovenia tejto zmluvy sú zmluvné strany povinné vyvinúť všetku súčinnosť, ktorú od nich možno spravodlivo požadovať, aby neplatné, neúčinné alebo neaplikovateľné ustanovenie tejto zmluvy nahradili novým ustanovením v súlade s účelom tejto zmluvy. V prípade, ak bude právny predpis citovaný v tejto zmluve zrušený a nahradený iným právnym predpisom, odkazy tejto zmluvy na pôvodný právny predpis sa budú považovať za odkazy na právny predpis, ktorý ho nahradil.
6. Zmluvné strany sa zaväzujú vynaložiť primerané úsilie pri riešení vzájomných sporov vyplývajúcich z tejto zmluvy, ktoré budú riešené v prvom rade zmierlivým spôsobom a dialógom. V prípade, ak zmierlivý spôsob riešenia vzájomných sporov nebude úspešný, právomoc riešiť spory vyplývajúce z tejto zmluvy majú príslušné súdy Slovenskej republiky, za použitia slovenského práva.
7. Neoddeliteľnou súčasťou tejto zmluvy sú nasledujúce prílohy:
 - a) Príloha č. 1 – Stavebné povolenie č. OU-BA-OSZP2-2021/089748-004 a kolaudačné rozhodnutie č. OU-BA-OSZP2-2022/132188-007
 - b) Príloha č. 2 - Snímka z katastrálnej mapy s vyznačením trasy oboch preberaných sietí
 - c) Príloha č. 3 – Projekt skutočného vyhotovenia preberaných sietí
8. Zmluvné strany vyhlasujú, že ich zmluvná voľnosť nie je žiadnym spôsobom obmedzená a že si zmluvu (vrátane jej príloh) prečítali, vzájomne vysvetlili, jej obsahu porozumeli a na znak súhlasu s ňou ju slobodne, vážne, dobrovoľne, s určitosťou, nie v tiesni a nie za nápadne nevýhodných podmienok vlastnoručne podpísali a sú si plne vedomí následkov z nej vyplývajúcich.

V Bratislave, dňa 28.11.2024

Bratislavská vodárenská spoločnosť, a.s.
Ing. Ladislav Klzak
predseda predstavenstva

Bratislavská vodárenská spoločnosť, a.s.
Ing. Pavol Pčola
člen predstavenstva

V Bratislave, dňa 19.11.2024

Hlavné mesto SR Bratislava
Mgr. Ctibor Košťál
riaditeľ magistrátu

OKRESNÝ ÚRAD BRATISLAVA

MAG0P00VECZF



ODBOR STAROSTLIVOSTI O ŽIVOTNÉ PROSTREDIE
Oddelenie štátnej správy vôd a vybraných zložiek životného prostredia kraja
Tomišikova 46, 832 05 Bratislava

Číslo spisu

OU-BA-OSZP2-2021-089748-004

Bratislava

09.07.2021

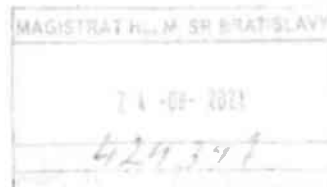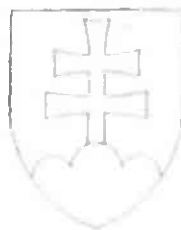

Rozhodnutie

Povolenie na uskutočnenie vodnej stavby „TYRŠAK 2020, Tyršovovo námestie Bratislava- vodovodná a kanalizačná prípojka“

Popis konania / Účastníci konania

1. Hlavné mesto SR Bratislava, Primaciálne námestie 1, P.O. BOX 192, 814 99 Bratislava I
2. SVP š. p. OZ Bratislava, Karloveská 2, 842 17 Bratislava

Výrok

Okresný úrad Bratislava, odbor starostlivosti o životné prostredie, oddelenie štátnej správy vôd a vybraných zložiek životného prostredia kraja ako príslušný orgán štátnej vodnej správy podľa § 4 ods. 1 zákona č. 525/2003 Z. z. o štátnej správe starostlivosti o životné prostredie a o zmene a doplnení niektorých zákonov a podľa § 60 ods. 1 písm. a) zákona č. 364/2004 Z. z. o vodách a o zmene zákona SNR č. 372/1990 Zb. o priestupkoch v znení neskorších predpisov (vodný zákon) a špeciálny stavebný úrad podľa § 120 ods. 1 zákona č. 50/1976 Zb. o územnom plánovaní a stavebnom poriadku v znení neskorších predpisov (stavebný zákon) po vykonaní konaní vydáva stavebníkovi Hlavné mesto Slovenskej republiky Bratislava, Primaciálne námestie 1, P. O. Box 192, 814 99 Bratislava I

povolenie

podľa § 26 ods. 1 vodného zákona, § 66 stavebného zákona, § 46 a 47 zákona č. 71/1967 Zb. o správnom konaní v znení neskorších predpisov na uskutočnenie vodnej stavby „TYRŠAK 2020, Tyršovovo námestie Bratislava- vodovodná a kanalizačná prípojka“ podľa projektovej dokumentácie vypracovanej Ing. arch Stanislavom Javorkom v období 05/2020.

Na uskutočnenie stavby sa určujú tieto podmienky:

Všeobecné podmienky:

- a) Účelom stavby je výstavba vodovodnej a kanalizačnej prípojky pre účely prevádzky a údržby pamätníka Daniela Tupého na Tyršovom námestí.
 - b) Správca toku požaduje, aby obsyp a prisyp potrubia prípojok v mieste križovania cez hrádzu bol realizovaný hlinito ilovitým materiálom a nie pieskovým ako je to navrhnuté v projektovej dokumentácii.
 - c) Realizáciou križovania nesmie dôjsť k poškodeniu objektov správcu toku.
 - d) Stavba sa uskutoční na pozemkoch registra C KN parc. č. 5203/1, KN-C, k. ú. Petržalka LV 2021, 21282/2, KN-C, k. ú. Staré Mesto, LV 1656, 21282/1, KN-C, k. ú. Staré Mesto, LV 1656, 5224/13, KN-C, k. ú. Petržalka LV 2644, 5224/10, KN-C, k. ú. Petržalka LV 2644, 6050, KN-E, k. ú. Petržalka LV 4833, 6045, KN-E, k. ú. Petržalka LV 4833, 9-5866-1, KN-E, k. ú. Petržalka LV 4836.
- Parcela registra E p. č. 9-5866/1 je vo vlastníctve Slovenskej republiky a ako správca je určený správca toku SVP, š. p. odštepny závod Bratislava. Ostatné parcely sú vo vlastníctve Hlavného mesta SR Bratislava.
- e) Stavba bude uskutočnená podľa dokumentácie overenej stavebným úradom v stavebnom konaní, ktorá je súčasťou tohto rozhodnutia. Prípadné zmeny môžu byť urobené len na základe povolenia stavebného úradu.
 - f) Na dokončenie stavby sa určuje lehota do 12/2021.

Povinnosti stavebníka



Prístupový kód: ZDI_3gIW3k6LP0ejbusr6w
Platnosť kódu do: 17.10.2021

ožka o autorizácii

stinný rovnopis elektronického úradného dokumentu bol vyhotovený podľa vyhlášky z 12. marca 2018, ktorou sa ustanovuje spôsob vyhotovenia a náležitosti listinného rovnopisu elektronického úradného dokumentu

átor:

Rozhodnutie

OU-BA-OSZP2-2021/089748-004

OKRESNÝ ÚRAD BRATISLAVA



MAG0P00VECZF

ODBOR STAROSTLIVOSTI O ŽIVOTNÉ PROSTREDIE
Oddelenie štátnej správy vôd a vybraných zložiek životného prostredia kraja
Tomášikova 46, 832 05 Bratislava

Číslo spisu

OU-BA-OSZP2-2021/089748-004

Bratislava

09. 03. 2021



Rozhodnutie

Povolenie na uskutočnenie vodnej stavby „TYRŠAK 2020, Tyršovo námestie Bratislava- vodovodná a kanalizačná prípojka“

Popis konania / Účastníci konania

1. Hlavné mesto SR Bratislava, Primaciálne námestie 1, P.O.BOX 192, 814 99 Bratislava 1
2. SVP š. p. OZ Bratislava, Karloveská 2, 842 17 Bratislava

Výrok

Okresný úrad Bratislava, odbor starostlivosti o životné prostredie, oddelenie štátnej správy vôd a vybraných zložiek životného prostredia kraja ako príslušný orgán štátnej vodnej správy podľa § 4 ods. 1 zákona č. 525/2003 Z. z. o štátnej správe starostlivosti o životné prostredie a o zmene a doplnení niektorých zákonov a podľa § 60 ods. 1 písm. a) zákona č. 364/2004 Z. z. o vodách a o zmene zákona SNR č. 372/1990 Zb. o priestupkoch v znení neskorších predpisov (vodný zákon) a špeciálny stavebný úrad podľa § 120 ods. 1 zákona č. 50/1976 Zb. o územnom plánovaní a stavebnom poriadku v znení neskorších predpisov (stavebný zákon) po vykonanom konaní vydáva stavebníkovi Hlavné mesto Slovenskej republiky Bratislava, Primaciálne námestie 1, P. O. Box 192, 814 99 Bratislava 1

povolenie

podľa § 26 ods. 1 vodného zákona, § 66 stavebného zákona, § 46 a 47 zákona č. 71/1967 Zb. o správnom konaní v znení neskorších predpisov na uskutočnenie vodnej stavby „TYRŠAK 2020, Tyršovo námestie Bratislava- vodovodná a kanalizačná prípojka“ podľa projektovej dokumentácie vypracovanej Ing. arch Stanislavom Javorkom v období 05/2020.

Na uskutočnenie stavby sa určujú tieto podmienky:

Všeobecné podmienky:

- a) Účelom stavby je výstavba vodovodnej a kanalizačnej prípojky pre účely prevádzky a údržby pamätníka Ľudovíta Ľupého na Tyršovom námestí.
 - b) Správca toku požaduje, aby obsyp a prísyp potrubia prípojok v mieste križovania cez hrádzu bol realizovaný hlinito ilovitým materiálom a nie pieskovým ako je to navrhnuté v projektovej dokumentácii.
 - c) Realizáciou križovania nesmie dôjsť k poškodeniu objektov správcu toku.
 - d) Stavba sa uskutoční na pozemkoch registra C KN parc. č. 5203/1, KN-C, k. ú. Petržalka IV 2021, 21282/2, KN-C, k. ú. Staré Mesto, IV 1656, 21282/1, KN-C, k. ú. Staré Mesto, IV 1656, 5224/13, KN-C, k. ú. Petržalka IV 2644, 5224/10, KN-C, k. ú. Petržalka IV 2644, 6050, KN-E, k. ú. Petržalka IV 4833, 6045, KN-E, k. ú. Petržalka IV 4833, 9-5866/1, KN-E, k. ú. Petržalka IV 4836.
- Parcela registra F, p. č. 9-5866/1 je vo vlastníctve Slovenskej republiky a ako správca je určený správca toku SVP, š. p. odštiepný závod Bratislava. Ostatné parcely sú vo vlastníctve Hlavného mesta SR Bratislava.
- e) Stavba bude uskutočnená podľa dokumentácie overenej stavebným úradom v stavebnom konaní, ktorá je súčasťou tohto rozhodnutia. Prípadné zmeny môžu byť urobené len na základe povolenia stavebného úradu.
 - f) Na dokončenie stavby sa určuje lehota do 12/2021.
- Povinnosti stavebníka

- a) Pri uskutočňovaní stavby dodržiavať predpisy týkajúce sa bezpečnosti práce a technických zariadení a dbať na ochranu zdravia a osôb na stavenisku.
- b) Pri uskutočňovaní stavby dodržať príslušné ustanovenia vyhlášky č. 532/2002 Z. z., ktorou sa ustanovujú podrobnosti o všeobecných technických požiadavkách na výstavbu a o všeobecných technických požiadavkách na stavby užívané osobami s obmedzenou schopnosťou pohybu a príslušné technické normy.
- c) Oznámiť Okresnému úradu Bratislava, odboru starostlivosti o životné prostredie, oddeleniu štátnej správy vôd a vybraných zložiek životného prostredia kraja (ďalej len „okresný úrad“) začatie stavby a do 15 dní od ukončenia výberového konania zhotoviteľa stavby.
- e) Dodržať podmienky na zabezpečenie pripojenia na verejný vodovod v súlade s vyjadrením BVS a.s. č. 21915/2020/Fj zo dňa 07.07.2021.
- f) K začatiu realizácie prác prizvať zástupcov správcu toku v súlade s vyjadrením SVP š.p. OZ Bratislava č. CS SVP OZ BA 35/2021/36 Zn.: CZ 4084/2021 zo dňa 17.03.2021

Stavebné povolenie platí dva roky odo dňa, keď nadobudlo právoplatnosť, nestráca platnosť ak sa so stavbou začne v tejto lehote.

Odôvodnenie

Stavebník Hlavné mesto Slovenskej republiky Bratislava, Primaciálne námestie 1, P. O. Box 192, 814 99 Bratislava 1 požiadal o vydanie stavebného povolenia na vodnú stavbu „TYRŠÁK 2020, Tyršovo námestie Bratislava- vodovodná a kanalizačná prípojka“. Okresný úrad listom zo dňa 11.06. 2021 oznámil začatie konania v predmetnej veci, upustil od ústneho pojednávania a určil lehotu do kedy môžu účastníci konania uplatniť svoje námietky. V konaní neboli uplatnené žiadne námietky účastníkov konania.

Okresný úrad preskúmal žiadosť a všetky predložené a v konaní zabezpečené podklady pre vydanie stavebného povolenia z hľadísk uvedených v § 62 ods. 1 a 2 stavebného zákona a zistil, že uskutočnením stavby nie sú ohrozené verejné záujmy ani neprimerane obmedzené či ohrozené práva a právom chránené záujmy účastníkov konania. Dokumentácia spĺňa požiadavky určené vyhláškou č. 532/2002 Z. z.. Okresný úrad v priebehu konania nezistil dôvody, ktoré by bránili povoleniu stavby.

Podkladom pre toto rozhodnutie boli: žiadosť o povolenie na uskutočnenie stavby s prílohami, vyjadrenie BVS a.s. č. 21915/2020/Fj zo dňa 07.07.2021, vyjadrenie SVP š.p. OZ Bratislava č. CS SVP OZ BA 35/2021/36 Zn.: CZ 4084/2021 zo dňa 17.03.2021, vyjadrenie správcu vodného toku č. CS SVP OZ BA 35/2021/69 Zn.: CZ 7341/2021 zo dňa 11.05.2021 k žiadosti o upustenie podmienky č. 7 stanovenej vo vyjadrení č. CS SVP OZ BA 35/2021/36 Zn.: CZ 4084/2021 zo dňa 17.03.2021, ktorá sa týkala potreby uzatvorenia zmluvného vzťahu na pozemky v správe SVP, š.p. OZ Bratislava. Na stretnutí, ktoré sa konalo dňa 27.04.2021 sa zmluvné strany dohodli, že umiestnenie stavby bude upravené tak, že stavba bude posunutá a nebude v dotyku s pozemkami v správe SVP š.p. OZ Bratislava, súhlas hlavného mesta Slovenskej republiky Bratislava s napojením na inžiniersku stavbu – TYRŠÁK 2020 zo dňa 06.07.2020, súhlas hlavného mesta Slovenskej republiky Bratislava s umiestnením vodomera – zriadením nového odberného miesta v existujúcej vodomernej šachte zo dňa 08.06.2020 pre potreby BVS, a.s. s oprávnením vlastníka vodomera BVS, a.s. vstupovať na pozemok parc. č. 5203/1.

Okresný úrad rozhodoval v súlade s § 26 vodného zákona a § 66 stavebného zákona, ktoré upravujú vydávanie stavebných povolení. Pritom sa riadil § 46 a § 47 zákona č. 71/1976 Zb. o správnom konaní, pretože podľa § 73 ods. 1 vodného zákona sa na vodoprávne konanie vzťahujú všeobecné predpisy o správnom konaní. Pridržiaval sa tiež ustanoveniami § 8 až § 10 vyhlášky MŽP SR č. 453/2000 Z. z., ktorou sa vykonávajú niektoré ustanovenia stavebného zákona. Tieto ustanovenia určujú obsah žiadosti o stavebné povolenie, projektovej dokumentácie stavby a stavebného povolenia. Okresný úrad rozhodol tak, ako je uvedené vo výroku rozhodnutia.

Určenými podmienkami na uskutočnenie stavby vo výroku sa má zabezpečiť ochrana záujmov spoločnosti pri výstavbe, práva a právom chránené záujmy účastníkov.

Stavebník je podľa sadzobníka správnych poplatkov zákona č. 145/1995 Z. z. v znení neskorších predpisov oslobodený od platenia správneho poplatku.

Poučenie

Proti tomuto rozhodnutiu možno podať odvolanie v lehote 15 dní odo dňa jeho doručenia podľa § 53 a § 54 správneho poriadku na správnom orgáne, ktorý rozhodnutie vydal – Okresný úrad Bratislava, odbor starostlivosti o životné

prostredie, oddelenie štátnej správy vôd a vybraných zložiek životného prostredia kraja. Tomášiková 46, 832 05 Bratislava. Toto rozhodnutie možno po vyčerpaní opravných prostriedkov preskúmať súdom.

Informačná poznámka - tento dokument bol vytvorený elektronicky orgánom verejnej moci

IČO: 00151866 Sufix: 10010

Doručuje sa

Hlavné mesto Slovenskej republiky Bratislava, Primaciálne námestie 429/1, 811 01 Bratislava, Slovenská republika
SLOVENSKÝ VODOHOSPODÁRSKY PODNIK Odštepný závod Bratislava, Karloveská 2, 842 17 Bratislava, Slovenská republika

Na vedomie

Mestská časť Bratislava - Petržalka (OVM), Kutlíkova, 851 02 Bratislava 5
VODOHOSPODÁRSKA VÝSTAVBA, ŠTÁTNY PODNIK, P.O.BOX 45, Karloveská 2, 842 04 Bratislava-Karlova Ves

prostredie, oddelenie štátnej správy vôd a vybraných zložiek životného prostredia kraja, Tomášiková 46, 832 05 Bratislava. Toto rozhodnutie možno po vyčerpaní opravných prostriedkov preskúmať súdom.

Informatívna poznámka - tento dokument bol vytvorený elektronicky orgánom verejnej moci

ICD: 00151866 Suffix: 10010

Doručuje sa

Hlavné mesto Slovenskej republiky Bratislava, Primaciálne námestie 429/1, 811 01 Bratislava, Slovenská republika

SLOVENSKÝ VODOHOSPODÁRSKY PODNIK Odštepný závod Bratislava, Karloveská 2, 842 17 Bratislava, Slovenská republika

Na vedomie

Mestská časť Bratislava - Petržalka (OVM), Kutlíkova, 851 02 Bratislava 5

VODOHOSPODÁRSKA VÝSTAVBA, ŠTÁTNY PODNIK, P.O.BOX 45, Karloveská 2, 842 04 Bratislava-Karlova Ves

02658936

02658936

Odosielateľ:
Okresný úrad Bratislava
Tomášiková 46
83205 Bratislava

Platené faktúrou
Slovenská pošta

Doporučene eDoručenka Do vlastných rúk

02 658 936

**UZ**

ROVNOPIŠ



SK 02 658 936 3 SK

Adresát:
Hlavné mesto Slovenskej republiky Bratislava
Primaciálne námestie 429/1
81101 Bratislava



Prístupový kód: ZDI_3glW3k6LP0ejbusr6w

Platnosť kódu do: 17.10.2021

Doložka o autorizácii

Tento listinný rovnopis elektronického úradného dokumentu bol vyhotovený podľa vyhlášky č. 85/2018 Z. z. Úradu podpredsedu vlády Slovenskej republiky pre investície a informatizáciu z 12. marca 2018, ktorou sa ustanovujú podrobnosti o spôsobe vyhotovenia a náležitostiach listinného rovnopisu elektronického úradného dokumentu.

Údaje elektronického úradného dokumentu

Názov: Rozhodnutie
Identifikátor: OU-BA-OSZP2-2021/089748-004

Autorizácia elektronického úradného dokumentu

Dokument autorizoval: [REDACTED]
Oprávnenie: Vedúci oddelenia úradného úradu
Zastupovaná osoba: Okresný úrad Bratislava
Spôsob autorizácie: Kvalifikovaný elektronický podpis s kvalifikovanou elektronickou časovou pečiatkou
Dátum a čas autorizácie: 09.07.2021 12:54:15
Dátum a čas vystavenia časovej pečiatky: 09.07.2021 12:54:46
Označenie listov, na ktoré sa autorizácia vzťahuje:
D001-COO.2176.120.3.9729880

Autorizácia elektronického úradného dokumentu

Dokument autorizoval: Ministerstvo vnútra Slovenskej republiky
NTRSK-00151866
Spôsob autorizácie: Kvalifikovaná elektronická pečať s kvalifikovanou elektronickou časovou pečiatkou
Dátum a čas autorizácie: 18.08.2021 10:57:49
Dátum a čas vystavenia časovej pečiatky: 18.08.2021 10:57:49
Označenie listov, na ktoré sa autorizácia vzťahuje:
D001-COO.2176.120.3.9729880,
D002-Object20210818105749307_0.xml


Informácia o vyhotovení doložky o autorizácii

Doložku vyhotovil: Slovenská pošta, a.s., Partizánska cesta 9, 975 99 Banská Bystrica IČO: 36 631 124, OR SR BB, oddiel Sa, vložka č.803/S
Dátum vytvorenia doložky: 18.08.2021
Doložka bola vyhotovená automatizovaným spôsobom.

OKRESNÝ ÚRAD BRATISLAVA
ODBOR STAROSTLIVOSTI O ŽIVOTNÉ PROSTREDIE
Oddelenie štátnej správy vôd a vybraných zložiek životného prostredia kraja
Tomášikova 46, 832 05 Bratislava

Číslo spisu
OU-BA-OSZP2-2022/132188-007

Bratislava
07. 09. 2022

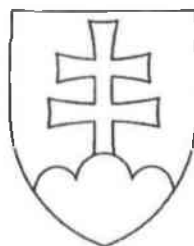

Rozhodnutie

čiasťkové povolenie na užívanie vodnej stavby

Popis konania / Účastníci konania

Stavba: TYRŠÁK 2020, Tyršovo námestie Bratislava, vodovodná prípojka

účastníci konania:

1. Bratislavská vodárenská spoločnosť, a.s., Prešovská 48, 826 46 Bratislava 29
2. Hlavné mesto SR Bratislavy, Primaciálne námestie 1, P. O. Box 192, 814 99 Bratislava I

Výrok

Okresný úrad Bratislava, odbor starostlivosti o životné prostredie, oddelenie štátnej správy vôd a vybraných zložiek životného prostredia kraja (ďalej len "tunajší úrad") ako vecne a miestne príslušný orgán štátnej vodnej správy podľa § 4 ods. 1 zákona NR SR č. 525/2003 Z. z. o štátnej správe starostlivosti o životné prostredie a o zmene a doplnení niektorých zákonov, v súlade s § 60 ods. 1 písm. a) zákona NR SR č. 364/2004 Z. z. o vodách a o zmene zákona SNR č. 372/1990 Zb. o priestupkoch v znení neskorších predpisov (ďalej len "vodný zákon") ako špeciálny stavebný úrad podľa § 120 ods. 1 zákona č. 50/1976 Zb. o územnom plánovaní a stavebnom poriadku v znení neskorších predpisov (stavebný zákon) v súlade s ustanoveniami zákona č. 71/1967 Zb. o správnom konaní v znení neskorších predpisov (správny poriadok) po vykonanom kolaudačnom konaní, vydáva stavebníkovi: Bratislavská vodárenská spoločnosť, a.s., Prešovská 48, 826 46 Bratislava 29, právny nástupca Hlavného mesta SR Bratislavy, Primaciálne námestie 1, P. O. Box 192, 814 99 Bratislava

povolenie

podľa § 26 ods. 1, vodného zákona a podľa § 82, § 81 ods. 4 stavebného zákona na užívanie časti vodnej stavby v inundačnom území: „TYRŠÁK 2020, Tyršovo námestie Bratislava vodovodná prípojka“ na pozemkoch parc. č. KN-C 5203/1, 5223/1, 5224/13, 5224/10 kat. úz. Petržalka, KN-C 21282/2 kat. úz. Staré Mesto – Bratislava.

Povolenie na jej uskutočnenie bolo vydané rozhodnutím č. OU-BA-OSZP2-2021/089748-004/DUK zo dňa 09.07.2021, právoplatným dňa 02.08.2021.

Účel stavby:

Vodovodná prípojka pre mestskú pláž Tyršák.

Predmet užívania:

Vodovodné potrubie HDPE D50x3,0 o dĺžke 43,58 m s pripojením na existujúci verejný vodovod DN 300 v prevádzke BVS a.s., Bratislava.

Podmienky užívania:

OU-BA-OSZP2-2022/132188-0260635/2022

1. Vlastník stavby je povinný udržiavať dielo v riadnom stave tak, aby čo najdlhšie slúžilo určenému účelu a aby nedochádzalo k ohrozovaniu bezpečnosti osôb, majetku a vodohospodárskych a iných chránených záujmov.
2. Stavbu užívať v súlade so zákonom č. 7/2010 Z.z. o ochrane pred povodňami.

Všeobecné ustanovenia:

1. Kolaudačné rozhodnutie je záväzné aj pre prípadných právnych nástupcov účastníkov.

Námietky účastníkov konania:

V konaní neboli podané námietky účastníkov konania.

Správny poplatok vo výške 60 EUR, podľa sadzobníka, položky 62a) zákona č. 145/1995 Z. z. o správnych poplatkoch v znení neskorších predpisov bol zaplatený v kiosku.

Odôvodnenie

Stavebník Bratislavská vodárenská spoločnosť, a.s., Prešovská 48,826 46 Bratislava 29, ako právny nástupca Hlavného mesta SR Bratislavy, Primaciálne námestie 1, P. O. Box 192, 814 99 Bratislava, podal dňa 27.07.2022 na tunajší úrad návrh na vydanie kolaudačného rozhodnutia vodnej stavby v inundačnom území: „TYRŠÁK 2020, Tyršovo námestie Bratislava- vodovodná a kanalizačná prípojka“, na pozemkoch parc. č. KN-C 5203/1, 5223/1, 5224/13, 5224/10 kat. úz. Petržalka, KN-C 21282/2 kat. úz. Staré Mesto – Bratislava. Stavba bola povolená rozhodnutím č. OU-BA-OSZP2-2021/089748-004/DUK zo dňa 09.07.2021.

Orgán štátnej vodnej správy listom č. OU-BA-OSZP2-2022/132188-004 zo dňa 05.08.2022 oznámil začatie kolaudačného konania známym účastníkom a dotknutým orgánom a nariadil ústne pojednávanie spojené s miestnym zisťovaním na deň 06.09.2022. Na ústnom rokovaní a miestnom zisťovaní bola napísaná zápisnica. Účastníci a dotknuté orgány štátnej správy v uskutočnenom konaní neuplatnili pripomienky ani námietky.

Tunajší úrad v kolaudačnom konaní preskúmal všetky podklady pre vydanie kolaudačného rozhodnutia, ktorými sú: návrh na kolaudáciu, stavebné povolenie č. OU-BA-OSZP2-2021/089748-004/DUK zo dňa 09.07.2021, stanovisko RÚVZ Ba č. HŽP/9090/2022 zo dňa 25.05.2022, vyjadrenie IP Ba_ODD BOZP/KON/2022/4004-2022/13918 zo dňa 09.08.2022, stanovisko odpadového hospodárstva OU-BA-OSZP3-2022/100696-002 zo dňa 20.05.2022, atesty, certifikáty použitého materiálu, tlakové skúšky, stavebný denník, protokoly, potvrdenie magistrátu Hlavného mesta SR Bratislavy č. 20220130 o evidovaní geodetickej dokumentácie skutočného vyhotovenia stavby, projekt skutočného vyhotovenia vypracovaný Ing. Petrom Pomothym v mesiaci apríl 2022, zmluva o postúpení práv č. 248803982200, protokol o odovzdaní a prevzatí diela medzi objednávateľom a zhotoviteľom stavby zo dňa 27.07.2022 a skonštatoval, že stavba bola zrealizovaná len čiastočne, vodovodná prípojka bola ukončená v zmysle schválenej projektovej dokumentácie v stavebnom konaní a kanalizačná prípojka ku dňu kolaudácie nie je ukončená. Predmetom kolaudačného konania je vodovodná prípojka. Kanalizačná prípojka bude kolaudovaná v samostatnom konaní po jej ukončení, kedy stavebník podá návrh na jej kolaudáciu. Pri realizácii vodovodnej prípojky, boli dodržané technické požiadavky na výstavbu. Vodovodná prípojka vyhovuje stavebnotechnickým požiadavkám a spĺňa podmienky na bezpečné a trvalé užívanie. Tunajší úrad rozhodoval v súlade s § 26 § 73 vodného zákona a § 76 až § 85 stavebného zákona, ktoré upravujú vydávanie kolaudačných rozhodnutí. Pri tom sa riadil § 46 a § 47 zákona č. 71/1976 Zb. o správnom konaní, pretože na kolaudačné konanie sa vzťahujú všeobecné predpisy o správnom konaní. Prídržoval sa tiež ustanovení § 17 až 20 vyhlášky MŽP SR č. 453/2000 Z. z., ktorou sa vykonávajú niektoré ustanovenia stavebného zákona. Tieto ustanovenia určujú obsah návrhu na kolaudačné rozhodnutie, doklady, ktoré majú byť predložené na ústnom konaní a obsah kolaudačného rozhodnutia.

Užívanie vodnej stavby nebude ohrozovať verejný záujem z hľadiska ochrany života, zdravia osôb a životného prostredia, preto orgán štátnej vodnej správy rozhodol tak, ako je uvedené vo výrokovej časti tohto rozhodnutia.

Poučenie

Proti tomuto rozhodnutiu možno podať odvolanie v lehote 15 dní odo dňa jeho doručenia podľa §§ 53, 54 správneho poriadku na správnom orgáne, ktorý rozhodnutie vydal – Okresný úrad Bratislava, odbor starostlivosti o životné

prostredie, oddelenie štátnej správy vôd a vybraných zložiek životného prostredia kraja, Tomášiková 46, 832 05 Bratislava. Toto rozhodnutie možno po vyčerpaní riadnych opravných prostriedkov preskúmať súdom.

Vedieť odobru

Informatívna poznámka - tento dokument bol vytvorený elektronicky orgánom verejnej moci

IČO: 00151866 Sufix: 10010

Doručuje sa

BVS,a.s., Prešovská 48, 826 46 Bratislava, Slovenská republika

Hlavné mesto SR Bratislava, Primaciálne nám. 1, 814 99 Bratislava - Staré Mesto, Slovenská republika

Na vedomie

Mestská časť Bratislava - Petržalka, Kutlíkova 17, 852 12 Bratislava-Petržalka

Mestská časť Bratislava-Staré Mesto,

SVP, š.p. OZ Bratislava, Povodie Dunaja, Karloveská 2, 842 17 Bratislava 4

Hasičský a záchranný útvar hl.m. Bratislavy, Radlinského 6, 811 07 Bratislava 1

Regionálny úrad verejného zdravotníctva Bratislava, hl.mesto so sídlom v Bratislave, Ružinovská 8, 82009 Bratislava

Inšpektorát práce Bratislava, Za Kasárňou 315/1, 831 03 Bratislava 3

Ministerstvo obrany SR, Kutuzovova 8, 832 47 Bratislava 3

Doložka o autorizácii

Tento listinný rovnopis elektronického úradného dokumentu bol vyhotovený podľa vyhlášky č. 85/2018 Z. z. Úradu podpredsedu vlády Slovenskej republiky pre investície a informatizáciu z 12. marca 2018, ktorou sa ustanovujú podrobnosti o spôsobe vyhotovenia a náležitostiach listinného rovnopisu elektronického úradného dokumentu.

Údaje elektronického úradného dokumentu	
Názov:	[Kolaudačné rozhodnutie - Tyršák 2020, Tyršovo námestie - vodovodná prípojka]
Identifikátor:	OU-BA-OSZP2-2022/132188-0260635/2022

Autorizácia elektronického úradného dokumentu	
Dokument autorizoval:	[REDAKOVANÉ]
Oprávnenie:	1109 Vedúci odboru okresného úradu
Zastupovaná osoba:	Okresný úrad Bratislava
Spôsob autorizácie:	Kvalifikovaný mandátny certifikát
Dátum a čas autorizácie:	08.09.2022 09:31:19
Dátum a čas vystavenia časovej pečiatky:	08.09.2022 09:31:29
Označenie listov, na ktoré sa autorizácia vzťahuje:	OU-BA-OSZP2-2022/132188-0260635/2022

Autorizácia elektronického úradného dokumentu	
Dokument autorizoval:	Ministerstvo vnútra Slovenskej republiky, OÚ BA 10010 SK IČO: 00151866
Spôsob autorizácie:	Kvalifikovaná elektronická pečať
Dátum a čas autorizácie:	03.10.2022 06:16:15
Dátum a čas vystavenia časovej pečiatky:	03.10.2022 06:16:15
Označenie listov, na ktoré sa autorizácia vzťahuje:	OU-BA-OSZP2-2022/132188-0260635/2022

Autorizácia prílohy elektronického úradného dokumentu	
Dokument autorizoval:	Ministerstvo vnútra Slovenskej republiky, OÚ BA 10010 SK IČO: 00151866
Spôsob autorizácie:	Kvalifikovaná elektronická pečať
Dátum a čas autorizácie:	03.10.2022 06:16:15
Dátum a čas vystavenia časovej pečiatky:	03.10.2022 06:16:15
Označenie listov, na ktoré sa autorizácia vzťahuje:	OU-BA-OSZP2-2022/132188-0260635/2022-P001

Informácia o vyhotovení doložky o autorizácii

Doložku vyhotovil:

Funkcia alebo pracovné
zaraďenie:

Referent

Označenie orgánu:

Okresný úrad Bratislava
IČO: 00151866

Dátum vytvorenia doložky:

03.10.2022

Podpis a pečiatka:

Doložka právoplatnosti a vykonateľnosti

Typ doložky

Typ doložky:

doložka právoplatnosti

x

doložka vykonateľnosti

-

doložka právoplatnosti a vykonateľnosti

-

Číslo rozhodnutia:

OU-BA-OSZP2-2022/132188-007

Dátum vytvorenia doložky:

03.10.2022

Vytvoril:

[REDACTED]

Udaje správoplatnenia rozhodnutia

Dátum nadobudnutia právoplatnosti:

23.09.2022


Právoplatnosť vyznačená pre:

rozhodnutie v plnom znení

x

časť rozhodnutia

-

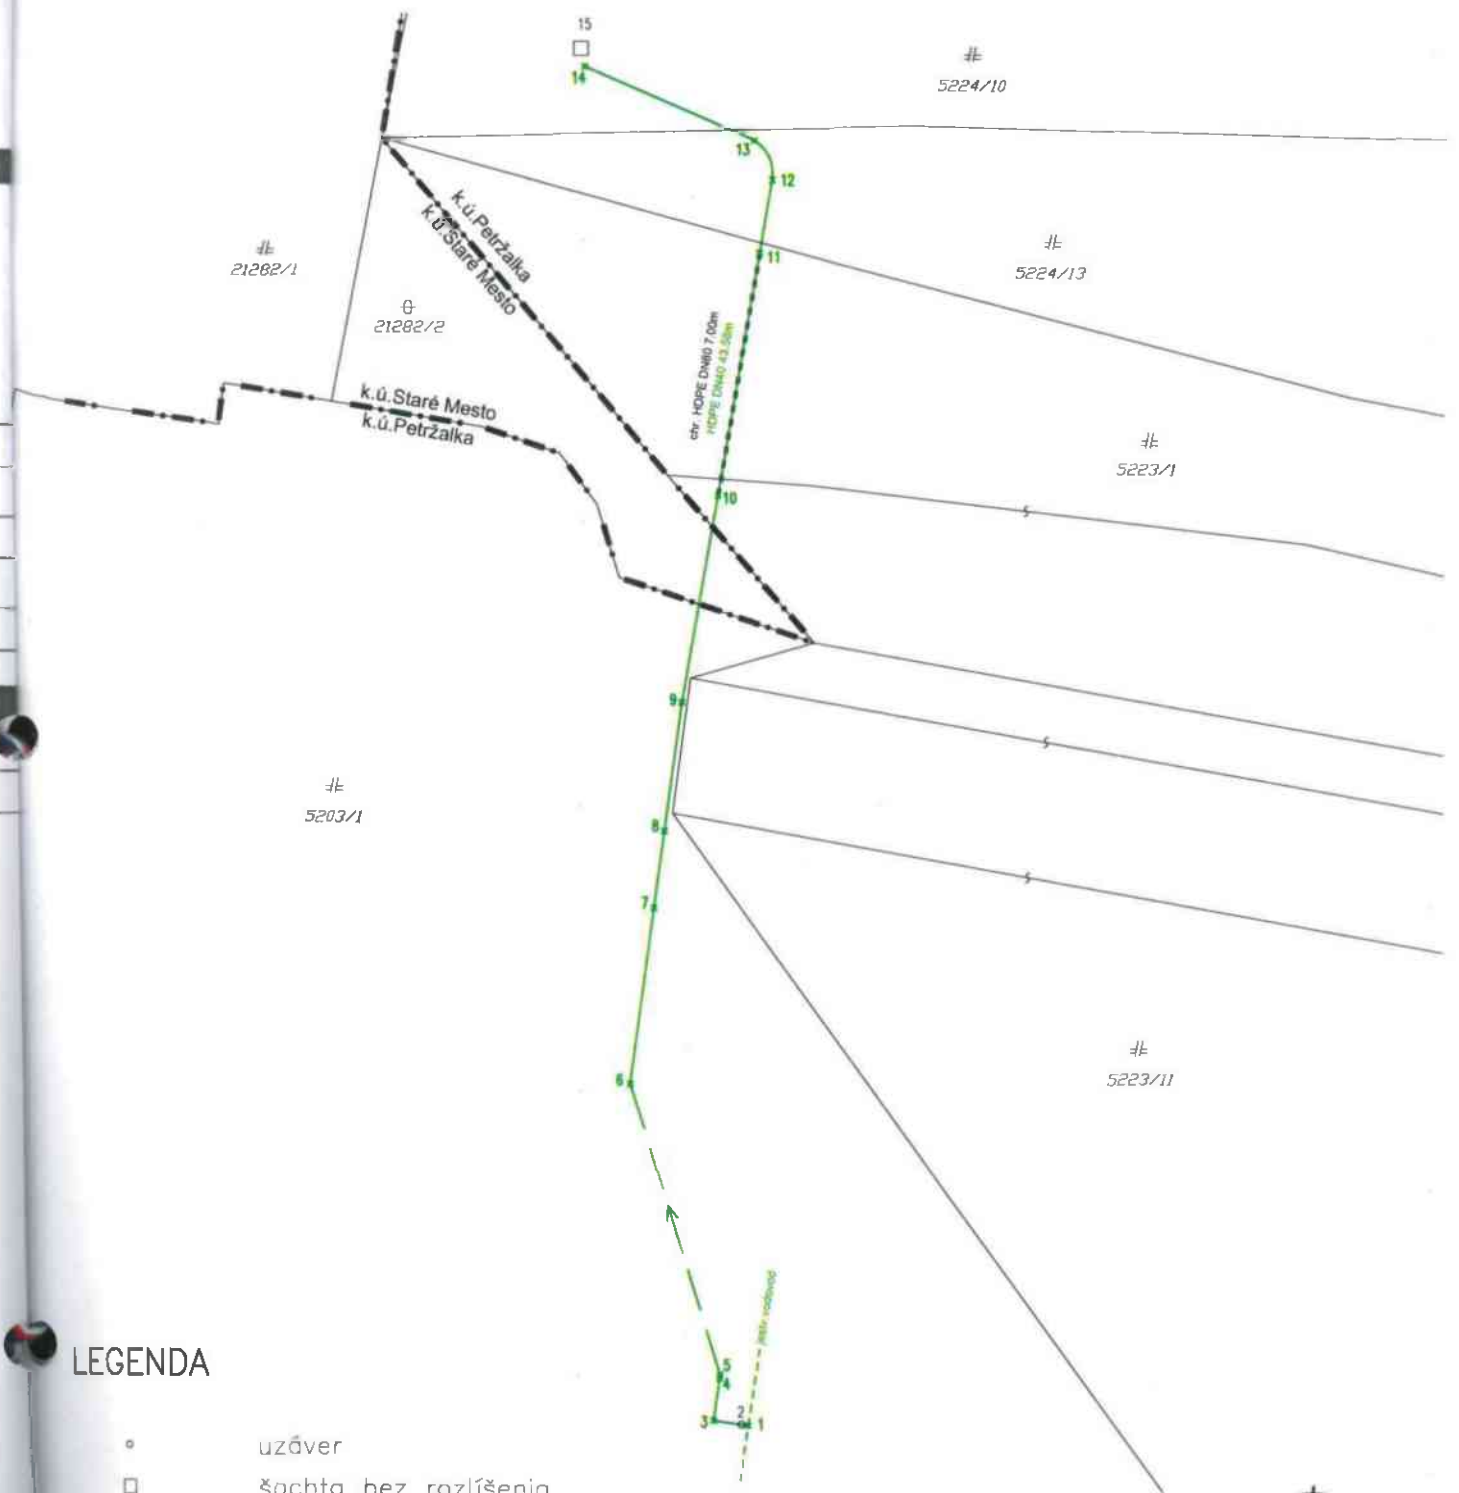

LEGENDA

- uzáver
- šachta bez rozlíšenia
- vodovodné potrubie podz. over.

ZODPOVEDÁ 3. TRIEDE PRESNOSTI V SÚLADE S STN 01 34 10 A 01 34 11
Náležitosťami a presnosťou zodpovedá predpisom

meral		súradnicový systém	S-JTSK	ZP8 GEODETICKÁ KANCELÁRIA SPOL. S R.O.	Turčianska 23		
vypracoval		výškový systém	Bpv		821 09 Bratislava		
tech.kontr.		trieda presnosti	3		tel. 0905641337		
akcia				stupeň	zák.č. 11/2022		
Bratislava – Tyršovo nábrežie					arch.č.		
Vodovodná prípojka					formát 1A4		
					dátum 2/2022		
objekt				Stav ku dňu 11.2.2022			
príloha				mierko	súpravo	príloha	
Polohopisný a výškopisný plán				1:200		2	



PIPS SK s.r.o.

projektové, inžinierske a poradenské služby

MIEROVÁ 30
821 05 BRATISLAVA
SLOVENSKÁ REPUBLIKA
info@pips.sk, www.pips.sk

BRATISLAVA TYRŠOVO NÁBREŽIE VODOVODNÁ PRÍPOJKA

PROJEKT SKUTOČNÉHO VYHOTOVENIA

INVESTOR	BVS a.s: Bratislava	SADA ČÍSLO
ZODP. PROJEKTANT	[REDACTED]	
PROJEKTANT	[REDACTED]	
ZÁKÁZKOVÉ ČÍSLO	9/2022	
DÁTUM	APRÍL 2022	



PIPS SK s.r.o.

projektové, inžinierske a poradenské služby

MIEROVÁ 30
821 05 BRATISLAVA
SLOVENSKÁ REPUBLIKA
info@pips.sk, www.pips.sk

ZODP. PROJEKTANT	PROJEKTANT	INVESTOR	STUPEŇ	PSV
		BVS a.s. Bratislava	DÁTUM	04/2022
AKCIA BRATISLAVA TYRŠOVO NÁBREŽIE VODOVODNÁ PRÍPOJKA			FORMÁT	6A4
			Č. ZÁKAZKY	9/2022
			MIERKA	-
PRÍLOHA TECHNICKÁ SPRÁVA			Č. PRÍLOHY 1.	Č. PARÉ

BRATISLAVA – TYRŠOVO NÁBREŽIE

VODOVODNÁ PRÍPOJKA

1. TECHNICKÁ SPRÁVA

OBSAH

1. Identifikačné údaje stavby	3
2. Vstupné podklady	3
3. Popis stavby	3
4. Popis verejného vodovodu.....	3
5. Objekty na vodovodnej sieti	Chyba! Záložka nie je definovaná.
5.1 Vodovodné prípojky	Chyba! Záložka nie je definovaná.
5.2 Armatúry na potrubí	Chyba! Záložka nie je definovaná.
6. Rekapitulácia stavby	Chyba! Záložka nie je definovaná.
7. Montáž potrubia	4
8. Zmeny v porovnaní s pôvodnou PD	Chyba! Záložka nie je definovaná.
9. Tlakové skúšky	4
10. Nakladanie s odpadmi	4
11. Bezpečnosť a ochrana zdravia pri práci	4
12. Zoznam súradníc	Chyba! Záložka nie je definovaná.

1. IDENTIFIKAČNÉ ÚDAJE STAVBY

Údaje stavby

Názov stavby	Bratislava – Tyršovo námestie vodovodná prípojka
Miesto stavby	Bratislava, k.ú. Petržalka, Staré mesto
Predmet dokumentácie	Vodovodná prípojka
Charakter stavby	Vodná stavba, novostavba

Údaje investora

Investor	Bratislavská vodárenská spoločnosť, a.s.
Adresa	Prešovská 148, Bratislava, 826 46

Údaje spracovateľa dokumentácie

Názov	PIPS SK s.r.o.
Adresa	Mierová 30, 821 05 Bratislava, Slovenská republika
IČO	43987311
Zodp. projektant	[REDACTED]
Stupeň PD	PSV – projekt skutočného vyhotovenia

2. VSTUPNÉ PODKLADY

Pre spracovanie projektu skutočného vyhotovenia stavby boli použité nasledovné podklady:

- Geodetický elaborát skutočného zamerania stavby dodaný zhotoviteľom stavby
- Katastrálna mapa územia dodaná spracovateľom geodetického elaborátu
- Konzultácie zhotoviteľa stavby

Spracovaný projekt skutočného vyhotovenia svojim obsahom, podrobnosťami a presnosťou zodpovedá poskytnutým vstupným podkladom.

3. POPIS STAVBY

Predmetom tejto stavby bola výstavba vodovodnej prípojky D50 pre mestskú pláž Tyršák. Nové vodovodné potrubie sa napojilo na existujúci verejný vodovod v prevádzke Bratislavskej vodárenskej spoločnosti, a.s., ktorý sa nachádza pri riešenej lokalite.

4. POPIS VODOVODNEJ PRÍPOJKY

Vybudovaná vodovodná prípojka pozostáva celkovo z jedného vodovodného potrubia D50 z materiálu HDPE, dĺžky 43,58 m.

Vodovodná prípojka začína napojením na vodovod DN300 navráťovacím pásom na parcele č. 5203/1 v k.ú. Petržalka. Je ukončené na parcele č.5224/10.

Detailné smerové vedenie potrubia je zrejmé zo situačného výkresu, výškové vedenie potrubia je zrejmé z pozdĺžneho profilu.

5. MONTÁŽ POTRUBIA

Vodovodná potrubie je z HDPE PE100 dimenzie D50. Po hrubom výkope sa dno ryhy upravilo do projektom predpísaného sklonu a zároveň sa odstránili všetky nerovnosti dna ryhy, aby dno tvorilo spoľahlivý podklad pre potrubie. Počas výstavby bolo dno ryhy suché. Na dno ryhy sa nanieslo podkladové pieskové lôžko, ktoré sa následne zhutnilo na hrúbku 100 mm.

Nasledovala samotná pokládka a montáž potrubia - nepoškodené rúry sa ukladali tak, aby po celej dĺžke ležali na lôžku. Pri pokládke a montáži potrubí sa dodržali návody a pokyny od výrobcu potrubia. Obsyp potrubia sa zhotovil bezprostredne po uložení rúr a ich vzájomnom spojení. Materiál obsypu – zhutnený štrkopiesok fr. 0-16 mm. V mieste križovania cez hrádzu bol na obsyp a zásyp použitý hlinito-ílovitý materiál. Potrubie bolo uložené v chráničke HDPE SN80. Pri zásype sa použil iba materiál, ktorý vylučuje mechanické poškodenie rúr. Hutnenie materiálov obsypu a zásypu sa vykonávalo po vrstvách na požadované hodnoty. Na takto pripravený zásyp ryhy sa terén uviedol do pôvodného stavu.

6. TLAKOVÉ SKÚŠKY

Pred odovzdaním stavebného diela a uvedením do prevádzky bolo potrebné vykonať predpísané tlakové skúšky. Táto skúška, prepláchnutie potrubia a hygienické skúšky sa zrealizovali v zmysle STN 75 5911 "Tlakové skúšky vodovodného a závlahového potrubia".

Zápis o tlakovej a hygienickej skúške, teda preukázanie kvality stavebného diela bude tvoriť neoddeliteľnú prílohu z preberacieho konania. Zásyp ryhy a úprava povrchu sa vykonala až po úspešnom absolvovaní tlakovej skúšky.

7. NAKLADANIE S ODPADMI

Dodávateľ stavby si zmluvne zabezpečil odvoz výkopovej zeminy na medziskládku. Stavebné odpady, vybúrané konštrukcie a odpady boli odovzdané na riadené skládky odpadov organizácii, ktoré majú oprávnenie nakladať s odpadmi.

8. BEZPEČNOSŤ A OCHRANA ZDRAVIA PRI PRÁCI

Pri realizácii stavby sa postupovalo z hľadiska bezpečnosti práce v zmysle všetkých súvisiacich platných zákonov, vyhlášok, STN, zákonníka práce, hygienických predpisov a

predpisov bezpečnosti práce. Boli dodržané všetky náležitosti týkajúce sa zabezpečenia staveniska, zabezpečenia výkopov a manipulácie strojov a strojných zariadení.

Vypracoval: [REDACTED]

Dátum: apríl 2022

BRATISLAVA

STARE MESTO

DUNAJ

VEDENSKÁ CESTA

SAD JANKA KRÁĽA

PETRŽALKÁ

ZAUJMOVÉ ÚZEMIE




PIPS SK s.r.o.

projektové, inžinierske a poradenské služby

MIEROVÁ 30
821 05 BRATISLAVA
SLOVENSKÁ REPUBLIKA
info@pips.sk, www.pips.sk

ZODP. PROJEKTANT	PROJEKTANT	INVESTOR	STUPEŇ	PSV
		BVS a.s. Bratislava	DÁTUM	04/2022
AKCIA BRATISLAVA - TYRŠOVO NÁBREŽIE VODOVODNÁ PRÍPOJKA			FORMÁT	1 A4
			Č. ZÁKAZKY	09/2022
			MIERKA	1:15 000
PRÍLOHA SITUAČNÝ VÝKRES ŠIRŠÍCH VZŤAHOV			Č. PRÍLOHY 2	Č. PARÉ

vodovodná prípojka
HDPE D50x3,0 - dl. 43,58 m

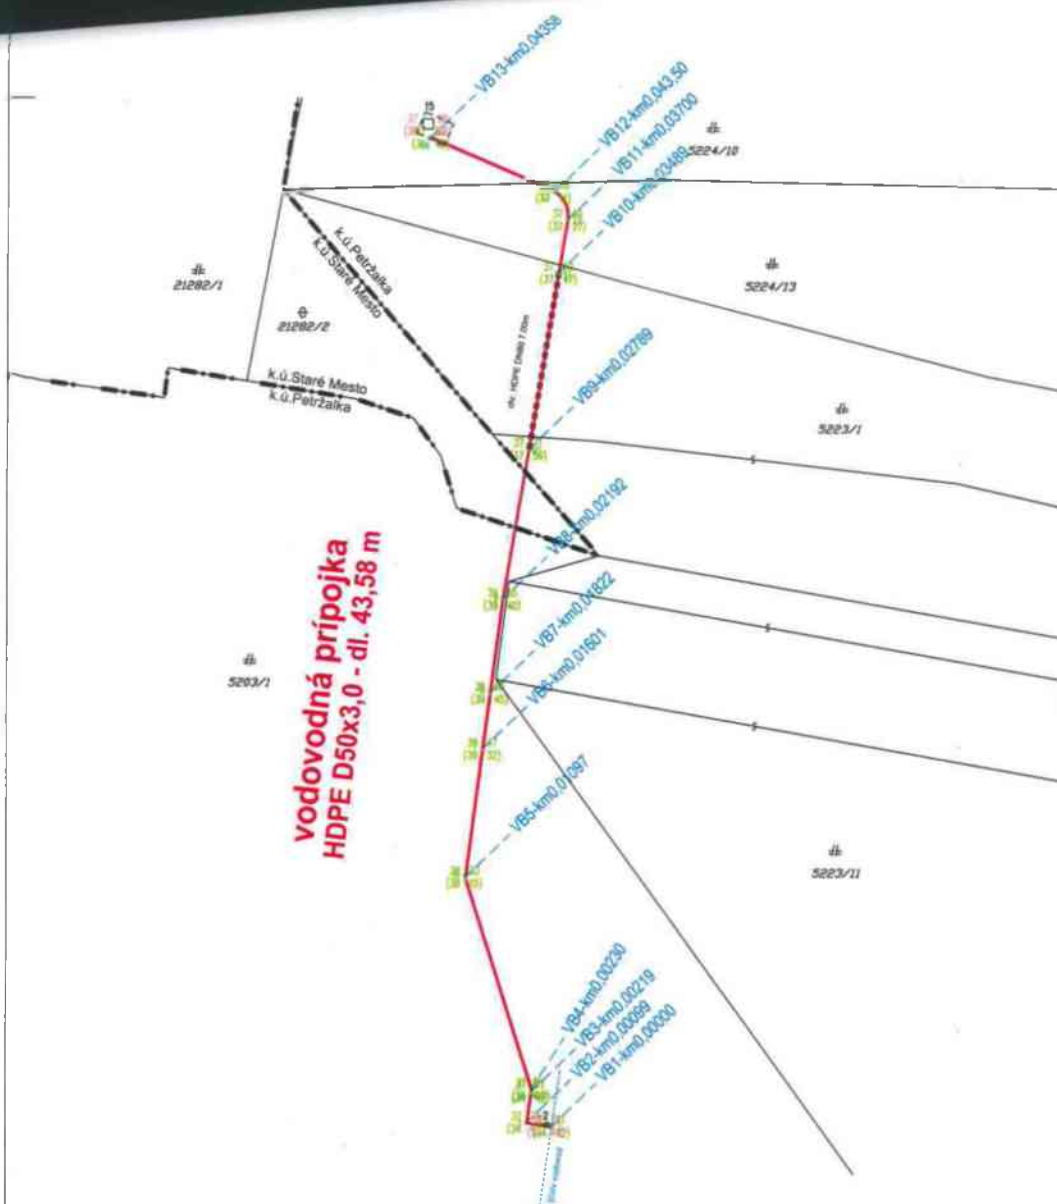


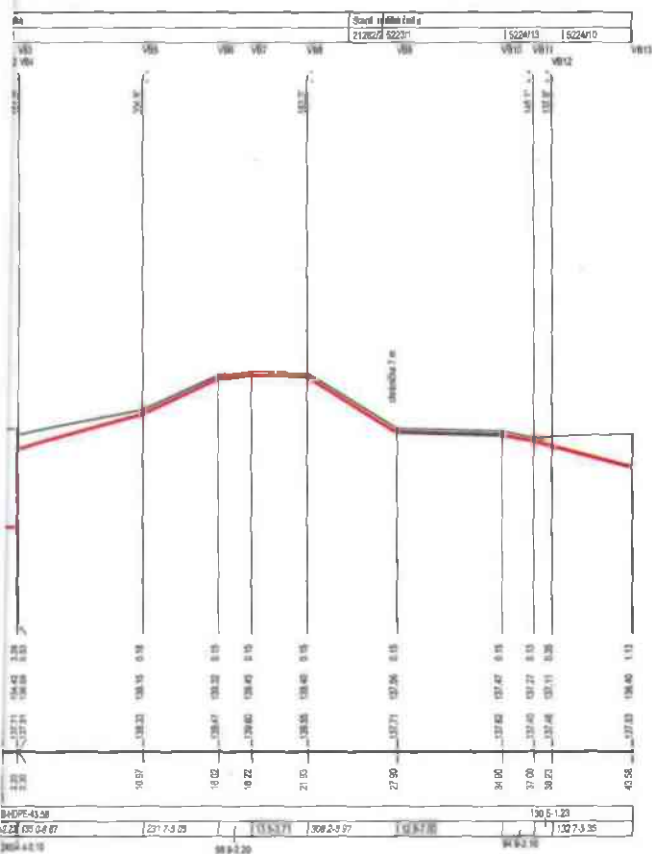
LEGENDA

— vodovodná prípojka
 - - - - - jestvujúci vodovod

POZNÁMKA:

- SÚRADNICOVÝ SYSTÉM: S-JTSK
 - VÝŠKOVÝ SYSTÉM: BALT p.v.



 PIPS SK s.r.o. projektové, inžinierske a poradenské služby		MIEROVÁ 30 821 05 BRATISLAVA SLOVENSKÁ REPUBLIKA info@pips.sk, www.pips.sk		
ZODP. PROJEKTANT	PROJEKTANT	INVESTOR	STUPEŇ	PSV
● ● ● ● ●	● ● ● ● ●	BVS a.s. Bratislava	DÁTUM	04/2022
AKCIA BRATISLAVA - TYRŠOVO NÁBREŽIE VODOVODNÁ PRÍPOJKA			FORMÁT	2 A4
			Č. ZÁKAZKY	9/2022
			MIERKA	1:200
PRÍLOHA			Č. PRÍLOHY	Č. PARÉ
SITUÁCIA			3.	



LEGENDA

- TERÉN
- VODOVODNÉ POTRUBIE
- SMEROVÝ LOM POTRUBIA

VÝŠKOVÝ SYSTÉM BALT p.v.

 PIPS SK s.r.o. projektová, inžinierska a poradencká služba			MIEOVÁ 30 821 05 BRATISLAVA SLOVENSKÁ REPUBLIKA info@pips.sk, www.pips.sk	
ZODP. PROJEKTANT	PROJEKTANT	INVESTOR	BTUPEN	PSV
		BVS, a.s. Bratislava	DÁTUM	04/2022
AREA	BRATISLAVA - TYRŠOVO NÁBREŽIE		FORMÁT	3 A4
VODOVODNÁ PRÍPOJKA			Č. ZÁKAZKY	9/2022
			MIERKA	1:1000/100
PRÍLOHA	POZDĹŽNY PROFIL		Č. PRÍLOHY	4.
			Č. PARÉ	

