

ZMLUVA O NÁJME POZEMKU

č. 08 83 0006 24 00 (ďalej ako „Zmluva“)

Uzatvorená podľa § 663 a nasl. zákona č. 40/1964 Zb. Občianskeho zákonníka v znení neskorších predpisov

(ďalej ako „Občiansky zákonník“)

medzi nasledovnými zmluvnými stranami:

Prenajímateľ:

Názov:

Hlavné mesto Slovenskej republiky Bratislava

Sídlo:

Primaciálne námestie č. 1, 814 99 Bratislava

Zastupuje:

Ing. arch. Matúš Vallo, primátor

osoba oprávnená na podpis zmluvy:

Mgr. Tomáš Hlaváčik, poverený vedením oddelenia nájomov nehnuteľností, na základe podpisového poriadku účinného ku dňu podpisu zmluvy

DIČ:

2020372596

peňažný ústav:

ČSOB, a.s.

Číslo účtu:

SK58 7500 0000 0000 2582 8453

IBAN - depozit:

SK72 7500 0000 0000 2582 4903

variabilný symbol:

883000624

IČO:

00 603 481

(ďalej ako „Prenajímateľ“)

a

Nájomca:

Nájomca:

Vlastníci bytov a nebytových priestorov bytového domu
Znievska 32, 34, Bratislava

v zastúpení:

Bytové družstvo Petržalka, družstvo

sídlo:

Budatinska 1, 851 05 Bratislava

IČO:

00 169 765

zapísaný:

Obchodný register Mestského súdu Bratislava III: oddiel Dr.,
vložka číslo 28/B

zastupuje:

Ing. Ildikó Zórádová

predseda Predstavenstva

Bytového družstva Petržalka

a

Ing. Peter Graňák

podpredseda Predstavenstva

Bytového družstva Petržalka

bankové spojenie:

BIC (SWIFT):

IBAN:

(ďalej ako „Nájomca“)

(Prenajímateľa a Nájomca ďalej spolu ako „Zmluvné strany“ a každý jednotlivo ako „Zmluvná strana“)

Úvodné ustanovenia

- A. Zmluvné strany uzatvárajú túto Zmluvu podľa § 663 a nasl. Občiansky zákonník a v súlade s právnym poriadkom Slovenskej republiky.
- B. Osobitné podmienky uvedené v prílohe B, ktorá tvorí neoddeliteľnú súčasť tejto Zmluvy obsahujú ďalšie dojednania Zmluvných strán (ďalej ako „**Osobitné podmienky**“). V prípade rozporu medzi Osobitnými podmienkami a touto Zmluvou majú prednosť Osobitné podmienky.
- C. Slová s veľkým začiatočným písmenom majú význam uvedený v tejto Zmluve alebo v Osobitných podmienkach.

Článok I

Predmet Zmluvy a účel nájmu

- 1.1. Prenajímateľ je výlučným vlastníkom nehnuteľnosti / nehnuteľností vedených Okresným úradom Bratislava, katastrálnym odborom, pre okres Bratislava, obec Bratislava, katastrálne územie Petržalka, a to na liste vlastníctva č. 1748 ako:
 - časť pozemku parc. reg. „C“ parc. č. 2108 – ostatná plocha vo výmere 6 m²(ďalej ako „**Predmetu nájmu**“) Kópia z katastrálnej mapy s vyznačeným Predmetom nájmu a príslušný list vlastníctva / listy vlastníctva tvoria prílohu č. 1.1 k tejto Zmluve.
- 1.2. Predmetom tejto Zmluvy je úprava vzájomných práv a povinností Zmluvných strán v súvislosti s nájmom Predmetu nájmu a to za podmienok uvedených v tejto Zmluve.
- 1.3. Prenajímateľ touto Zmluvou prenecháva Nájomcovi do užívania Predmet nájmu a Nájomca berie Predmet nájmu do nájmu za podmienok uvedených v tejto Zmluve.
- 1.4. Účelom nájmu podľa tejto Zmluvy je vybudovanie a užívanie nájazdových rámp do bytového domu so súpisným č. 3028 na Znievskej ulici vchod č. 32 a vybudovanie a užívanie nájazdových rámp do bytového domu so súpisným č. 3028 na Znievskej ulici vchod č. 34.
- 1.5. Nájomca je povinný užívať Predmet nájmu v súlade s účelom nájmu a spôsobom primeraným povahe a určeniu Predmetu nájmu, ak Osobitné podmienky neurčujú inak a v súlade s právnymi predpismi, ktoré sa vzťahujú na Predmet nájmu. V prípade ak Nájomca poruší túto svoju povinnosť, je Nájomca povinný zaplatiť Prenajímateľovi **zmluvnú pokutu vo výške 17,00 EUR** za každý, aj začatý deň trvania porušenia tejto povinnosti.
- 1.6. Nájomca sa pred podpisom tejto Zmluvy osobne oboznámil so stavom Predmetu nájmu miestnou obhliadkou a vyhlasuje, že je plne oboznámený s právnym a technickým stavom Predmetu nájmu a že ku dňu podpisu tejto Zmluvy je Predmet nájmu spôsobilý na užívanie podľa tejto Zmluvy a nemá žiadne vady, ktoré by bránili jeho užívaniu spôsobom určeným touto Zmluvou.
- 1.7. Prenajímateľ vyhlasuje, že sa k Predmetu nájmu neviažu žiadne užívacie práva tretích osôb okrem tých, ktoré sú vo vzťahu k Predmetu nájmu zapísané na liste / listoch vlastníctva uvedených v bode 1.1 tejto Zmluvy.

Článok II

Doba nájmu a odovzdanie Predmetu nájmu

- 2.1 Nájom sa dojednáva na dobu *neurčitú* a začne plynúť dňom účinnosti tejto Zmluvy v zmysle bodu 15.2 tejto Zmluvy (ďalej ako „**Doba nájmu**“).
- 2.2 Nájomca vyhlasuje, že mu je známy faktický aj právny stav Predmetu nájmu a že ku dňu uzatvoreniu tejto Zmluvy sa Predmet nájmu nachádza v stave spôsobilom na dohodnuté užívanie a v takom stave ho preberá do nájmu.
- 2.3 Pri uzavretí tejto Zmluvy Zmluvné strany podpíšu preberací protokol (ďalej ako „**Preberací protokol**“). Preberací protokol bude vyhotovený a podpísaný v dvoch identických vyhotoveniach, po jednom pre každú Zmluvnú stranu a bude obsahovať:
- a) Identifikáciu Predmetu nájmu;
 - b) Fotodokumentáciu o stave Predmetu nájmu;
 - c) dátum a miesto spisania Preberacieho protokolu a podpisy oprávnených zástupcov Zmluvných strán.
- 2.4 Predmet nájmu sa považuje za fyzicky odovzdaný Nájomcovi a zverený Nájomcovi do užívania, t.j. právo Nájomcu užívať Predmet nájmu vzniká až dňom účinnosti tejto Zmluvy.

Článok III

Nájomné

- 3.1 Nájomné za Predmet nájmu je stanovené *podľa uznesenia Mestského zastupiteľstva hlavného mesta SR Bratislavy 344/2023 zo dňa 26.10.2023* vo výške 1 EURO/ *kalendárny rok* (ďalej ako „**Nájomné**“). K Nájomnému sa nebude pripočítavať DPH v zmysle § 38 ods. 3 zákona č. 222/2004 Z.z. o dani z pridanej hodnoty v znení neskorších predpisov.
- 3.2 Odo dňa začiatku Doby nájmu je Nájomca povinný platiť Prenajímateľovi Nájomné v pravidelných *ročných splátkach, vždy do 15. januára príslušného kalendárneho roka* za ktorý sa Nájomné uhrádza na účet Prenajímateľa uvedený v záhlaví tejto Zmluvy s poznámkou „nájomné“ a uvedením obdobia, za ktoré sa nájomné platí a s variabilným symbolom uvedeným v záhlaví tejto Zmluvy.
- 3.3 Ak Doba nájmu začne plynúť v priebehu kalendárneho roka, Nájomca je povinný uhradiť Nájomné v plnej výške za prvý rok Doby nájmu do 15 dní odo dňa nadobudnutia účinnosti tejto Zmluvy.
- 3.3 V prípade, ak Nájomca pri platbe neuvedie obdobie, za ktoré Nájomné platí, alebo uvedie obdobie, ktoré už bolo uhradené, alebo ak z úhrady Nájomného nebude zrejmé, za ktoré obdobie Nájomca Nájomné poukazuje, je obdobie, ktoré bude úhradou pokryté, oprávnený určiť Prenajímateľ sám; Prenajímateľ spravidla pokryje najstaršiu splatnú pohľadávku.
- 3.4 Nájomné a akékoľvek finančné plnenia Nájomcu sa považujú za uhradené dňom ich pripísania na účet Prenajímateľa.
- 3.5 Nájomca nemá právo zadržiavať a neplatiť Nájomné a ani žiadne iné platby podľa tejto Zmluvy z dôvodu akýchkoľvek nárokov alebo pohľadávok Nájomcu voči Prenajímateľovi.

- 3.6 V prípade omeškania platby nájomného a depozitu zo strany Nájomcu podľa tejto Zmluvy je Nájomca povinný zaplatiť Prenajímateľovi **zmluvnú pokutu vo výške 0,05 % z dlžnej sumy** za každý, aj začatý deň omeškania. Povinnosť Nájomcu platiť úroky z omeškania v zmysle príslušných právnych predpisov týmto nie je dotknutá. Týmto nie je dotknuté ani právo Prenajímateľa vypovedať túto Zmluvu alebo od Zmluvy odstúpiť.

Článok IV Zabezpečovacie opatrenia

- 4.1 Nájomca je do 15 kalendárnych dní odo dňa nadobudnutia účinnosti tejto Zmluvy povinný zložiť na účet Prenajímateľa uvedený v záhlaví tejto Zmluvy zábezpeku vo výške 250 EUR („**Depozit**“).
- 4.2 Prenajímateľ je oprávnený uspokojiť z Depozitu akékoľvek svoje splatné pohľadávky voči Nájomcovi v prípade, že Nájomca neuhradí v termíne splatnosti akékoľvek svoje splatné záväzky podľa tejto Zmluvy alebo súvisiace s touto Zmluvou, najmä nie však výlučne Nájomné, úroky z omeškania, zmluvné pokuty a nárok Prenajímateľa na náhradu škody, vrátane sporných pohľadávok.
- 4.3 V prípade, že Prenajímateľ uspokojí svoju pohľadávku z Depozitu, je Nájomca povinný doplniť Depozit do výšky podľa bodu 4.1 a to do 10 dní odo dňa doručenia oznámenia Prenajímateľa o čerpaní Depozitu Nájomcovi. V prípade, že Nájomca nedoplní Depozit ani v dodatočnej lehote 7 dní od doručenia výzvy Prenajímateľa na nápravu, Nájomca je povinný zaplatiť Prenajímateľovi **zmluvnú pokutu vo výške 0,02 % z rozdielu Depozitu** medzi aktuálnou sumou a sumou uvedenou v bode 4.1 tejto Zmluvy za každý, aj začatý deň omeškania Nájomcu s doplnením Depozitu.
- 4.4 V prípade uplynutia Doby nájmu alebo skončenia Zmluvy, a vždy za predpokladu, že Nájomca riadne splní všetky svoje povinnosti podľa tejto Zmluvy alebo súvisiace s touto Zmluvou, Prenajímateľ vráti Depozit Nájomcovi najneskôr do 90 dní po uplynutí Doby nájmu alebo skončení Zmluvy, nie však skôr ako 15. deň po úplnom splnení všetkých záväzkov Nájomcu z tejto Zmluvy alebo súvisiacich s touto Zmluvou. V prípade, že si Nájomca riadne nesplní všetky záväzky z tejto Zmluvy, bude suma vráteného Depozitu znížená o výšku hodnoty záväzkov Nájomcu.
- 4.5 Osobitné podmienky môžu obsahovať aj ďalšie zabezpečovacie opatrenia.

Článok V Spoločné dojednania k zmluvným pokutám

- 5.1 Ustanovenia tejto Zmluvy a prípadne aj Osobitných podmienok stanovujú konkrétne výšky zmluvných pokút, ktoré je Nájomca povinný zaplatiť Prenajímateľovi za porušenie jednotlivých povinností.
- 5.2 Zmluvné strany sa dohodli, že ak za porušenie povinností uvedených v Osobitných podmienkach nie je stanovená zmluvná pokuta v inej výške, je Nájomca povinný zaplatiť Prenajímateľovi zmluvnú pokutu vo výške 300 EUR a to za každé jedno porušenie.
- 5.3 Nájomca sa zaväzuje zaplatiť zmluvnú pokutu na základe písomnej výzvy Prenajímateľa do 30 dní odo dňa jej uplatnenia Prenajímateľom. Požiadavka na zaplatenie zmluvnej pokuty ani jej zaplatenie Nájomcom nezaväzuje Nájomcu povinnosti, ktorých splnenie je zabezpečené zmluvnou pokutou, ak nejde o prípad, kedy Prenajímateľ z dôvodu ich porušenia od Zmluvy odstúpil.

- 5.4 Zmluvné strany sa dohodli, že Prenajímateľ je oprávnený požadovať náhradu škody spôsobenej porušením povinnosti, na ktorú sa vzťahuje zmluvná pokuta podľa tejto Zmluvy a to vo výške presahujúcej výšku dohodnutej zmluvnej pokuty.

Článok VI **Údržba Predmetu nájmu**

- 6.1 Nájomca sa zaväzuje, že zabezpečí užívania schopnosť Predmetu nájmu na vlastné náklady a to v stave, ktorý je v súlade s touto Zmluvou a príslušnými právnymi predpismi.
- 6.2 Nájomca sa zaväzuje vykonávať akékoľvek opravy Predmetu nájmu na vlastné náklady a znášať náklady spôsobené neprimeraným užívaním Predmetu nájmu.

Článok VII **Poškodenie Predmetu nájmu**

- 7.1 Nájomca je povinný bezodkladne opraviť akékoľvek poškodenie Predmetu nájmu, ktoré vzniklo v dôsledku činnosti a/alebo opomenutia Nájomcu alebo osôb, ktorým Nájomca umožnil vstup na Predmet nájmu. Nájomca je nezávisle od povinnosti opraviť vzniknuté poškodenie povinný bezodkladne oznámiť Prenajímateľovi vznik škody, ktorú Nájomca zistil alebo mohol zistiť. V prípade, že Nájomca neoznámí Prenajímateľovi bezodkladne vznik škody, okrem zodpovednosti za vzniknutú škodu zodpovedá aj za prípadné ďalšie škody, ktoré neoznámením spôsobil Prenajímateľovi. Nájomca je povinný prijať všetky opatrenia potrebné na zníženie rizika vzniku škody a/alebo zníženia rozsahu škôd na Predmete nájmu v súvislosti s už vznikajúcou škodou.
- 7.2 V prípade, že Nájomca neodstráni škody v súlade s bodom 7.1 tejto Zmluvy, je Prenajímateľ oprávnený škody odstrániť na náklady Nájomcu.

Článok VIII **Zmeny Predmetu nájmu**

- 8.1 Nájomca môže vykonávať zmeny Predmetu nájmu, ktorých vykonanie je nevyhnutné výlučne za účelom užívania Predmetu nájmu v súlade s účelom nájmu podľa tejto Zmluvy, pričom je povinný každú takúto zmenu oznámiť Prenajímateľovi bezodkladne po jej vykonaní. Akékoľvek iné zmeny Predmetu nájmu (ďalej ako „Iné zmeny“) je Nájomca oprávnený vykonávať len s predchádzajúcim písomným súhlasom Prenajímateľa.
- 8.2 Zmluvné strany sa dohodli, že v prípade, ak Nájomca vykoná akékoľvek Iné zmeny bez predchádzajúceho písomného súhlasu Prenajímateľa, je:
- a) bezodkladne povinný na vlastné náklady vrátiť Predmet nájmu do pôvodného stavu podľa bodu 11.1 tejto Zmluvy; a zároveň
 - b) ak Predmet nájmu neuvedie do stavu podľa písm. a) ani v dodatočnej lehote 10 pracovných dní odo dňa písomnej výzvy Prenajímateľa, Prenajímateľ je oprávnený Predmet nájmu uviesť do stavu podľa písm. a) na náklady Nájomcu a Nájomca je povinný náklady na uvedenie Predmetu nájmu do stavu podľa písm. a) uhradiť Prenajímateľovi v plnej výške nákladov vynaložených Prenajímateľom, vrátane interných nákladov Prenajímateľa a nákladov Prenajímateľa na služby tretích osôb.
- 8.3 Zmluvné strany sa ďalej dohodli, že ak Nájomca vykoná Iné zmeny bez predchádzajúceho písomného súhlasu Prenajímateľa, je Prenajímateľovi povinný zaplatiť za porušenie povinnosti vykonávať Iné zmeny

výlučne s predchádzajúcim písomným súhlasom Prenajímateľovi **zmluvnú pokutu vo výške 2-násobku výšky Depozitu**

- 8.4 Prenajímateľ je oprávnený vykonávať nevyhnutné alebo potrebné zmeny Predmetu nájmu v súlade s platnými právnymi predpismi alebo nariadeniami alebo akýmkoľvek súdnym príkazom.
- 8.5 Prenajímateľ je oprávnený na vlastné náklady a bez súhlasu Nájomcu vykonávať sanačné práce alebo stavebné úpravy Predmetu nájmu (ďalej ako „Núdzové práce“) potrebné na zabránenie hroziaceho nebezpečenstva vzniku škody. Núdzové práce budú uskutočnené v lehotách primeraných ich povahe. Nájomca je povinný umožniť prístup na Predmet nájmu a nesmie brániť vykonávaniu Núdzových prác alebo spôsobovať prieťahy. Nájomca si je vedomý vzniku hluku a prašnosti a iných obmedzení v súvislosti s výkonom Núdzových prác a nebude si v súvislosti s nimi uplatňovať žiadne zľavy ani žiadne iné nároky.

Článok IX

Ďalšie práva a povinnosti Zmluvných strán

- 9.1 Nájomca je povinný dodržiavať všetky všeobecne záväzné právne predpisy, predpisy orgánov územnej samosprávy ako aj záväzné rozhodnutia a iné správne akty vydané orgánmi verejnej moci, vzťahujúce sa k Predmetu nájmu a jeho užívaniu. Nájomca sa zaväzuje udržiavať Predmet nájmu v stave, ktorý je v súlade s týmito predpismi tak, aby nevznikla škoda na majetku alebo zdraví osôb a nesmie používať látky, postupy a zariadenia rušiace tretie osoby a / alebo poškodzujúce životné prostredie, a to výparmi, hlukom, vibráciami alebo inak, nad hranicu prípustnú podľa príslušných právnych noriem platných na území Slovenskej republiky.
- 9.2 Zmluvné strany sa ďalej dohodli, že Nájomca na seba preberá nasledujúce povinnosti, za ktoré bude v celom rozsahu vo vzťahu k Predmetu nájmu zodpovedný:
- a) všetky úlohy ochrany pred požiarmi, ktoré Prenajímateľovi ako vlastníkovi Predmetu nájmu ukladajú všeobecne záväzné právne predpisy na úseku ochrany pred požiarmi, predovšetkým zákon č. 314/2001 Z. z. o ochrane pred požiarmi v platnom znení;
 - b) všetky povinnosti vyplývajúce zo všeobecne záväzných právnych predpisov na úseku hygieny a bezpečnosti a ochrany zdravia pri práci, najmä nie však výlučne povinnosti vyplývajúce zo zákona č. 124/2006 Z. z. o bezpečnosti a ochrane zdravia pri práci a o zmene a doplnení niektorých zákonov v platnom znení a zákona č. 355/2007 Z. z. o ochrane, podpore a rozvoji verejného zdravia a o zmene a doplnení niektorých zákonov v platnom znení;
 - c) všetky povinnosti vyplývajúce zo všeobecne záväzných právnych predpisov na úseku ochrany životného prostredia, najmä nie však výlučne povinnosti vyplývajúce zo zákona č. 79/2015 Z. z. o odpadoch a o zmene a doplnení niektorých zákonov, zákona č. 137/2010 Z. z. o ovzduší v znení neskorších predpisov, zákona č. 364/2004 Z. z. o vodách v znení neskorších predpisov a zákona č. 543/2002 Z. z. o ochrane prírody a krajiny, zákona č. 442/2002 Z. z. o verejných vodovodoch a verejných kanalizáciách a o zmene a doplnení zákona č. 276/2001 Z. z. o regulácii v sieťových odvetviach;
 - d) povinnosti vyplývajúce z platných všeobecne záväzných nariadení uvedených v Osobitných podmienkach, týkajúcich sa najmä udržiavania čistoty, poriadku, verejnej zelene, zimnej údržby a všeobecne záväzného nariadenia hlavného mesta Slovenskej republiky Bratislavy č. 6/2020 o nakladaní s komunálnymi odpadmi a drobnými stavebnými odpadmi na území hlavného mesta Slovenskej republiky Bratislavy v platnom znení.

- 9.3 Nájomca ďalej zodpovedá za vykonanie a za dodržiavanie všetkých primeraných a potrebných opatrení na zachovanie bezpečnosti a ochrany zdravia osôb, ktoré sa nachádzajú na Predmete nájmu počas Doby nájmu, ako aj opatrení na ochranu majetku nachádzajúceho sa na Predmete nájmu.
- 9.4 Nájomca nesmie na Predmet nájmu vnášať a ani umožniť vnášať tretím osobám akékoľvek nebezpečné materiály, ktorým sú akékoľvek prírodné alebo umelé látky (vo forme pevnej, kvapalnej alebo plynnej alebo rádioaktívnej, samotné alebo v kombinácii s akoukoľvek inou látkou), ktoré môžu spôsobiť škodu človeku alebo akémukoľvek inému živému organizmu alebo ktoré môžu poškodzovať životné prostredie alebo verejné zdravie alebo priaznivé životné podmienky). Nájomca nahradí Prenajímateľovi všetky priame a nepriame právne a finančné škody vzniknuté v dôsledku akéhokoľvek porušenia tejto povinnosti.
- 9.5 Nájomca sa zaväzuje neobmedzovať výkon práv tretích osôb, najmä, nie však výlučne práv z vecných bremien, ktoré sú vo vzťahu k Predmetu nájmu zapísané na liste / listoch vlastníctva uvedených v bode 1.1 tejto Zmluvy a v prílohe č. 1.1 k tejto Zmluve.
- 9.6 Prenajímateľ je povinný zabezpečiť nerušený výkon práv Nájomcu spojených s nájmom Predmetu nájmu.
- 9.7 Zmluvné strany sa dohodli, že v prípade ak je Predmet nájmu verejne prístupný, Prenajímateľ je oprávnený kedykoľvek aj bez predchádzajúceho oznámenia Nájomcovi vstúpiť na Predmet nájmu a vyhotovovať fotodokumentáciu o Predmete nájmu:
- a) za účelom kontroly stavu Predmetu nájmu a dodržiavania účelu nájmu a povinnosti Nájomcu podľa tejto Zmluvy;
 - b) za účelom ohliadky Predmetu nájmu tretimi osobami, najmä potenciálnymi nájomcami alebo kupujúcimi, a to aj s tretími osobami.
- 9.8 Zmluvné strany sa dohodli, že v prípade ak Predmet nájmu nie je verejne prístupný, Prenajímateľ je oprávnený vstúpiť na Predmet nájmu a vyhotovovať fotodokumentáciu o Predmete nájmu za účelom podľa bodu 9.7 písm. a) a písm. b) tejto Zmluvy na základe predchádzajúceho oznámenia Nájomcovi deň vopred, pričom oznámenie je Prenajímateľ oprávnený urobiť prostredníctvom elektronickej pošty na emailovú adresu Nájomcu uvedenú v záhlaví tejto Zmluvy.
- 9.9 Nájomca je povinný umožniť Prenajímateľovi vstup na Predmet nájmu podľa bodu 9.8 tejto zmluvy. V prípade, ak Nájomca poruší túto svoju povinnosť, je Nájomca povinný zaplatiť Prenajímateľovi **zmluvnú pokutu vo výške 500,00 EUR**.
- 9.10 Zástupca Nájomcu je povinný bezodkladne písomne Prenajímateľa informovať o akýchkoľvek skutočnostiach, ktoré majú alebo by mohli mať vplyv na plnenie a trvanie tejto Zmluvy, najmä:
- a) zmeny právnej formy, obchodné meno, štatutárneho zástupcu alebo spoločníka zástupcu Nájomcu;
 - b) zmenu akýchkoľvek iných údajov o zástupcovi Nájomcu uvedených v záhlaví tejto Zmluvy;
 - c) týkajúcich sa vstupu zástupcu Nájomcu do likvidácie, podania návrhu na vyhlásenie konkurzu alebo na povolenie reštrukturalizácie;
 - d) ktoré bránia alebo vážnym spôsobom ohrozujú riadne a včasné plnenie povinnosti Nájomcu podľa tejto Zmluvy;

Strany sa dohodli, že Nájomca je v prípade porušenia svojej povinnosti podľa tohto bodu 9.10 tejto Zmluvy povinný zaplatiť Prenajímateľovi **zmluvnú pokutu do výšky 1/12 ročného Nájomného, najmenej však vo výške 250 EUR** za každé jednotlivé porušenie.

- 9.11 Ďalšie práva a povinnosti Zmluvných strán môžu byť uvedené v Osobitných podmienkach.

Článok X Podnájom a postúpenie

- 10.1 Nájomca nie je oprávnený postúpiť Zmluvu alebo akékoľvek svoje práva zo Zmluvy alebo umožniť akékoľvek užívanie Predmetu nájmu alebo jeho časti akejkoľvek tretej osobe na akýkoľvek účel, bez predchádzajúceho písomného súhlasu Prenajímateľa.
- 10.2 Nájomca nie je oprávnený prenechať Predmet nájmu alebo jeho časť do podnájmu tretej osobe bez predchádzajúceho písomného súhlasu Prenajímateľa, udeleného pred uzatvorením zmluvy o podnájme. V prípade porušenia tejto povinnosti Nájomcu, je: (i) Nájomca povinný zaplatiť Prenajímateľovi **zmluvnú pokutu vo výške sumy Depozitu** a (ii) Prenajímateľ je oprávnený odstúpiť od tejto Zmluvy.
- 10.3 V žiadosti o predchádzajúci súhlas Prenajímateľa s podnájomom je Nájomca povinný uviesť nasledovné údaje:
- a) identifikáciu podnájomcu v rozsahu názov / meno priezvisko, adresa sídla / miesta podnikania, IČO / dátum narodenia; a
 - b) účel podnájmu; a
 - c) dobu podnájmu; a
 - d) výšku podnájomného alebo odmeny za podnájom.
- 10.4 V prípade ak na základe predchádzajúceho písomného súhlasu Prenajímateľa Nájomca prenechá Predmet nájmu alebo jeho časť do podnájmu tretej osobe a ak výška Nájomného podľa tejto Zmluvy je vo výške 1,00 EUR, Zmluvné strany sa dohodli, že Nájomca je povinný zaplatiť Prenajímateľovi odmenu za udelenie súhlasu s podnájomom Predmetu nájmu vo výške percentuálneho podielu na nájomnom alebo odmeny za podnájom, na ktorý bude mať Nájomca nárok na základe podnájomného vzťahu (ďalej ako „**Podiel na podnájme**“). Výšku Podielu na podnájme je oprávnený určiť Prenajímateľ v písomnom súhlase s podnájomom Predmetu nájmu. Podiel na podnájme bude splatný pravidelne spolu s Nájomným na účet Prenajímateľa uvedený v záhlaví tejto Zmluvy s poznámkou „podiel na podnájme“ a uvedením obdobia, za ktoré sa Podiel na podnájme platí (napr. rok 2024) a s variabilným symbolom uvedeným v záhlaví tejto Zmluvy.

Článok XI Vrátenie Predmetu nájmu

- 11.1 Ak Osobitné podmienky neurčujú inak a ak sa Zmluvné strany nedohodnú inak, ku dňu skončenia nájmu podľa tejto Zmluvy, je Nájomca povinný vrátiť Predmet nájmu Prenajímateľovi v pôvodnom stave, s prihliadnutím na bežné opotrebenie, a je povinný vypratať z Predmetu nájmu všetky nim vnesené veci alebo veci vnesené tretími osobami, ktorým umožnil vstup na Predmet nájmu. Pokiaľ sa nepreukáže opak, za pôvodný stav Predmetu nájmu sa bude považovať stav, ktorý vyplýva z fotodokumentácie v Preberacom protokole.
- 11.2 V prípade ak sa Zmluvné strany nedohodnú inak, Nájomca uskutoční vypratanie Predmetu nájmu a odstránenie Zhodnotenia podľa tohto článku Zmluvy tak, aby sa mohol riadne vypratý Predmet nájmu vrátiť Prenajímateľovi v posledný deň skončenia nájmu.
- 11.3 V prípade, že Nájomca nevráti Prenajímateľovi Predmet nájmu riadne a včas, je povinný zaplatiť Prenajímateľovi ako kompenzáciu výpadku príjmov sumu vo výške zodpovedajúcej Nájomnému, ktoré pripadá na počet dní odo dňa skončenia Nájmu do dňa riadneho vrátenia Predmetu nájmu Prenajímateľovi,

pričom sa denná čiastka určí spôsobom uvedeným v bode 0 tejto Zmluvy. Pre vylúčenie pochybností platí, že kompenzácia podľa tohto bodu nevylučuje právo Prenajímateľa na náhradu škodu presahujúcej výšku kompenzácie a v prípade, že Nájomca nevráti Predmet nájmu Prenajímateľovi v lehote podľa 11.2 tejto Zmluvy ani právo Prenajímateľa na zmluvnú pokutu podľa bodu 11.5 tejto Zmluvy.

- 11.4 Ak sa Zmluvné strany nedohodnú inak, akékoľvek úpravy, stavebné a technické vybavenia, doplnky a zariadenia na Predmete nájmu ktoré boli vykonané alebo inštalované Nájomcom a ktorých náklady znášal Nájomca (ďalej ako „Zhodnotenie“), je Nájomca povinný odstrániť na vlastné náklady a uviesť Predmet nájmu do pôvodného stavu podľa bodu 11.1 tejto Zmluvy. Ak Prenajímateľ pred začatím odstraňovania Zhodnotenia oznámi Nájomcovi, že si chce Zhodnotenie alebo jeho časť ponechať, a ak sa Zmluvné strany dohodnú na cene zhodnotenia, Nájomca sa zaväzuje previesť vlastnícke právo k Zhodnoteniu na Prenajímateľa za dohodnutú cenu, a to najneskôr ku dňu skončenia nájmu podľa tejto Zmluvy. Ak Prenajímateľ pred začatím odstraňovania Zhodnotenia neoznámi Nájomcovi, že si chce Zhodnotenie alebo jeho časť ponechať, ako aj v prípade ak sa Zmluvné strany nedohodnú na cene Zhodnotenia, Nájomca je povinný celé Zhodnotenie odstrániť podľa prvej vety tohto bodu.
- 11.5 V prípade, že Nájomca nevyprace Predmet nájmu, neodstráni Zhodnotenie a/alebo nevráti Predmet nájmu Prenajímateľovi v súlade s týmto článkom Zmluvy, je Prenajímateľ:
- a) oprávnený požadovať od Nájomcu a Nájomca je povinný zaplatiť Prenajímateľovi **zmluvnú pokutu vo výške 2-násobku sumy Depozitu;**
 - b) oprávnený požadovať od Nájomcu zaplatenie náhrady všetkých škôd vzniknutých Prenajímateľovi priamo alebo nepriamo následkom porušenia záväzkov Nájomcu uvedených v tomto článku Zmluvy.
- Dojednanie podľa tohto bodu Zmluvy ani prijatie zmluvnej pokuty neznamená akceptovanie pokračovania v užívaní Predmetu nájmu Nájomcom a ani obmedzenie akýchkoľvek práv Prenajímateľa vyplývajúcich z tejto Zmluvy alebo zo zákona a ani vzdanie sa týchto práv.

Článok XII Doručovanie

- 12.1 Zmluvné strany sa dohodli, že písomnosti si doručujú osobne, poštou, elektronickou poštou alebo iným vhodným spôsobom.
- 12.2 Zmluvné strany sa ďalej dohodli, že pre potreby doručovania akýchkoľvek písomností týkajúcich sa právnych vzťahov založených touto Zmluvou alebo na základe tejto Zmluvy, bude miestom doručenia Nájomcu:
- a) Adresa zástupcu Nájomcu uvedená v záhlaví tejto Zmluvy, alebo
 - b) Adresa zástupcu Nájomcu podľa aktuálneho výpisu z Obchodného registra alebo iného registra, v ktorom je zástupca Nájomcu zapísaný, alebo
 - c) miesto, kde bude osoba oprávnená konať v mene zástupcu Nájomcu, zastihnutá.
- 12.3 Zmluvné strany berú na vedomie a súhlasia s tým, že písomnosť sa považuje za doručení priamo do vlastných rúk aj v prípade, ak táto písomnosť bude vrátená poštou Zmluvnej strane, ktorá je odosielateľom, ako písomnosť neprevzatá adresátom vrátane vrátenia s poznámkou „adresát neznámy“ alebo „adresát nezastihnutý“ alebo s obdobnou poznámkou; v takomto prípade sa za deň doručenia považuje deň vrátenia zásielky odosielateľovi. Uvedené platí aj v tom prípade, ak sa Zmluvná strana, ktorá je adresátom, o tejto skutočnosti nedozvie.

- 12.4 V prípade, že Zmluvná strana, ktorá je adresátom, odoprie písomnosť prijať, je písomnosť doručená dňom, kedy bolo jej prijatie odopreté.

Článok XIII

Vyhlásenia a záruky

- 13.1 Zástupca Nájomcu podpísaním tejto Zmluvy vyhlasuje a zaručuje sa Prenajímateľovi, ktorý uzatvára túto Zmluvu spoliehajú sa na tieto vyhlásenia a záruky, že ku dňu podpisu tejto Zmluvy:
- a) Zástupca Nájomcu nemá záväzky voči hlavnému mestu Slovenskej republiky Bratislava, príslušnému daňovému úradu, Sociálnej poisťovni, ktorejkoľvek zo zdravotných poisťovní,
 - b) proti zástupcovi Nájomcu nie je vedené žiadne exekučné a ani iné konanie o výkon rozhodnutia alebo iné obdobné konanie, ktorého výsledkom by mohlo byť akékoľvek peňažné alebo nepeňažné plnenie, alebo iný právny záväzok na ťarchu zástupcu Nájomcu, ktorý by mohol zmariť alebo sťažiť plnenie záväzkov Nájomcu voči Prenajímateľovi vyplývajúcich z tejto Zmluvy.
- 13.2 V prípade, že sa akékoľvek vyhlásenie alebo záruka podľa bodu 13.1 tejto Zmluvy ukáže ako nepravdivé, neúplné alebo zavádzajúce, bude sa to považovať za hrubé porušenie tejto Zmluvy, oprávňujúce Prenajímateľa od tejto Zmluvy odstúpiť, ako aj oprávňujúce Prenajímateľa požadovať od Nájomcu náhradu škody, ktorá mu nepravdivým, neúplným alebo zavádzajúcim vyhlásením alebo zárukou vznikla.

Článok XIV

Skončenie Zmluvy

- 14.1 Nájom podľa tejto Zmluvy skončí výpoveďou, písomnou dohodou Zmluvných strán alebo odstúpením od tejto Zmluvy.
- 14.2 Okrem uplatnenia nárokov vyplývajúcich zo všeobecne záväzných právnych predpisov je Prenajímateľ oprávnený odstúpiť od tejto Zmluvy aj v týchto prípadoch:
- a) v prípade, že Nájomné a / alebo akákoľvek iná platba Nájomcu na základe tejto Zmluvy, neuvedená v písmenách nižšie, nie je uhradená v deň splatnosti a ani v dodatočnej lehote 30 dní po dátume splatnosti, a / alebo
 - b) v prípade, že Nájomca nezloží Depozit v lehote podľa bodu 4.1 tejto Zmluvy, a / alebo
 - c) v prípade, že Nájomca nedoplní Depozit v lehote podľa bodu 4.3 tejto Zmluvy a ani v dodatočnej lehote 7 dní od doručenia výzvy Prenajímateľa na nápravu, a / alebo
 - d) v prípade, že Predmet nájmu je Nájomcom využívaný v rozpore s účelom uvedeným v bode 1.4 tejto Zmluvy alebo v Osobitných podmienkach, a / alebo
 - e) v prípade, že Nájomca vykoná akékoľvek Iné zmeny Predmetu nájmu bez predchádzajúceho písomného súhlasu Prenajímateľa, a / alebo
 - f) v prípade, že Nájomca nespĺní svoju povinnosť podľa bodu 8.2 písm. a) tejto Zmluvy, a / alebo
 - g) v prípade, že sa ktorékoľvek z vyhlásení a záruk zástupcu Nájomcu podľa bodu 13.1 tejto Zmluvy ukáže ako nepravdivé, neúplné alebo zavádzajúce, a / alebo
 - h) v prípade porušenia akejkoľvek povinnosti stanovenej v tejto Zmluve zo strany Nájomcu a za podmienky, že táto Zmluva nestanovuje inú osobitnú lehotu, ak nevykoná nápravu bez zbytočného odkladu po doručení písomného upozornenia Prenajímateľa najneskôr však do 15 dní od doručenia písomného upozornenia Prenajímateľa, a / alebo
 - i) Nájomca dá v rozpore s touto Zmluvou Predmet nájmu do podnájmu alebo inej dispozície tretej osoby, a / alebo
 - j) v prípade iného hrubého porušenia Zmluvy Nájomcom. Hrubým porušením Zmluvy, okrem porušení podľa predchádzajúcich písmen tohto bodu, sa rozumie najmä: opakované porušovanie povinností

Nájomcu podľa tejto Zmluvy alebo zákona (aspoň trikrát) alebo iný prípad porušenia, kedy Nájomca vedel, alebo mohol predpokladať, že Prenajímateľ nebude mať záujem na ďalšom plnení povinností podľa tejto Zmluvy pri takomto porušení Zmluvy, a / alebo

k) v prípadoch uvedených v Osobitných podmienkach.

- 14.3 Odstúpenie od tejto Zmluvy podľa bodu 14.1 tejto Zmluvy nadobúda účinnosť dňom doručenia odstúpenia od tejto Zmluvy Nájomcovi. K tomuto dňu sa skončí nájom podľa tejto Zmluvy a Zmluva zaniká.
- 14.4 Prenajímateľ aj Nájomca môžu vypovedať túto Zmluvu aj bez uvedenia dôvodu. Výpovedná lehota je 3 mesiace a začína plynúť od prvého dňa mesiaca nasledujúceho po mesiaci, v ktorom bola písomná výpoveď doručená druhej zmluvnej strane.
- 14.5 Prenajímateľ môže vypovedať túto Zmluvu z dôvodu potreby Predmetu nájmu pre svoje účely. V takom prípade je výpovedná lehota 1 mesiac a začína plynúť dňom nasledujúcim po doručení výpovede Nájomcovi.
- 14.6 Ak nie je v tejto Zmluve alebo Osobitných podmienkach dohodnuté inak, Zmluvné strany si nebudú vracaať plnenia, ktoré si navzájom poskytli na základe tejto Zmluvy do dňa skončenia tejto Zmluvy odstúpením jednej zo Zmluvných strán.

Článok XV

Záverečné ustanovenia

- 15.1 V súlade s ustanovením § 9a ods. 9 písm. c) zákona SNR č. 138/1991 Zb. o majetku obcí v znení neskorších predpisov tento nájom schválilo Mestské zastupiteľstvo hlavného mesta SR Bratislavy uznesením č. 344/2023 zo dňa 26.10.2023, ktorého opis tvorí prílohu č. 15.1 tejto Zmluvy.
- 15.2 Táto Zmluva nadobúda platnosť dňom podpisu obidvoma Zmluvnými stranami a právne účinky (účinnosť) nadobúda nasledujúci deň po dni jej zverejnenia v centrálnom registri zmlúv, a to v súlade s ustanovením § 47a Občianskeho zákonníka a § 5a zákona č. 211/2000 Z. z. o slobodnom prístupe k informáciám a o zmene a doplnení niektorých zákonov (zákon o slobode informácií) v znení neskorších predpisov.
- 15.3 Zmluvu je možné meniť a dopĺňať po dohode Zmluvných strán, a to len vo forme písomných a riadne očíslovaných dodatkov.
- 15.4 Neoddeliteľnou súčasťou tejto zmluvy sú:
Príloha B: Osobitné podmienky
Príloha 1.1: Kópia z katastrálnej mapy s vyznačeným Predmetom nájmu a príslušný list vlastníctva
Príloha 15.1: Uznesenie Mestského zastupiteľstva hlavného mesta SR Bratislavy zo dňa 26.10.2023 č. 344/2023 zo dňa 26.10.2023
- 15.5 Nájomca ako dotknutá osoba berie na vedomie, že Prenajímateľ spracúva osobné údaje uvedené v záhlaví tejto Zmluvy a Nájomcom poskytnuté Prenajímateľovi na základe alebo v súvislosti s touto Zmluvou na základe predzmluvných a zmluvných vzťahov v spojitosti s osobitnými predpismi, a to zákonom č. 40/1964 Zb. Občiansky zákonník a zákonom č. 138/1991 Zb. o majetku obcí v znení neskorších predpisov za účelom uzatvorenia a plnenia nájomnej zmluvy. Spracúvanie sa vykonáva v súlade s Nariadením Európskeho parlamentu a Rady (EÚ) 2016/679 z 27. apríla 2016 o ochrane fyzických osôb pri spracúvaní osobných údajov a o voľnom pohybe takýchto údajov, ktorým sa zrušuje smernica 95/46/ES (všeobecné nariadenie o

ochrane údajov) (Ú. v. EÚ L 119, 4.5.2016) v platnom znení a zákonom č. 18/2018 Z. z. o ochrane osobných údajov a o zmene a doplnení niektorých zákonov v znení neskorších predpisov. Osobné údaje sa poskytujú len v prípade plnenia povinnosti v zákonom stanovených prípadoch orgánom verejnej moci (súdy, orgány činné v trestnom konaní, úrady práce, sociálnych vecí a rodiny, prípadne iným orgánom podľa osobitných zákonov). Osobné údaje sa uchovávajú po dobu stanovenú v registratúrnom pláne prevádzkovateľa vedeného podľa osobitného zákona. Dotknutá osoba si môže uplatniť právo na prístup k osobným údajom, právo na opravu a vymazanie osobných údajov, právo na obmedzenie spracúvania, právo na presnosť, právo podať sťažnosť úradu na ochranu osobných údajov. Poskytnutie osobných údajov je zmluvnou požiadavkou. Neposkytnutie osobných údajov má za následok nemožnosť uzatvorenia zmluvy.

- 15.6 Ak by sa niektoré z ustanovení tejto Zmluvy resp. jeho časť stalo neplatným alebo nevykonateľným, nie je tým dotknutá platnosť ostatných ustanovení resp. časti Zmluvy. Zmluvné strany sa zaväzujú nahradiť takéto neplatné alebo nevykonateľné ustanovenie takým platným a vykonateľným ustanovením, ktoré sa najviac blíži zmyslu a cieľu nahrádzaného ustanovenia. V prípade, ak bude právny predpis citovaný v tejto Zmluve zrušený a nahradený iným právnym predpisom, odkazy tejto Zmluvy na nahradený právny predpis sa budú považovať za odkazy na právny predpis, ktorý ho nahradil.
- 15.7 Zmluvné strany sa dohodli že ich právne vzťahy, ktoré vzniknú na základe tejto Zmluvy a v súvislosti s jej realizáciou, sa budú riadiť právom Slovenskej republiky, a to predovšetkým ustanoveniami Občianskeho zákonníka v platnom znení. Na právne vzťahy v tejto Zmluve zvlášť neupravené sa použijú primerane ustanovenia Občianskeho zákonníka v platnom znení.
- 15.8 Zmluvné strany sa dohodli, že všetky spory, ktoré vzniknú z tejto zmluvy, vrátane sporov o jej platnosť, výklad alebo zrušenie, vrátane sporov týkajúcich sa výkladu a / alebo platnosti ustanovení tejto Zmluvy, budú riešiť predovšetkým dohodou. Ak vzájomná dohoda nebude možná, o spore rozhodne príslušný súd Slovenskej republiky.
- 15.9 Táto zmluva je vyhotovená v siedmich (7) rovnopisoch s platnosťou originálu, pričom päť (5) rovnopisov Zmluvy dostane Prenajímateľ a dva (2) rovnopisy Zmluvy dostane Nájomca.
- 15.10 Zmluvné strany si Zmluvu prečítali, všetky jej ustanovenia sú im jasné a zrozumiteľné, pričom vyjadrujú ich slobodnú a vážnu vôľu zbavenú akýchkoľvek omylov, na dôkaz čoho pripájajú svoje podpisy.

21. 03. 2024

V Bratislave, dňa

v Bratislave, dňa 01 MAR. 2024

Prenajímateľ:

ájomca:

Hlavné mesto SR Bratislava
Mgr. Tomáš Hlaváčik
poverený vedením oddelenia nájomov
nehnuteľností

Vlastníci bytov a nebytových priestorov
BD Znievska 32,34
v zastúpení
Bytové družstvo Petržalka

Ing. Ildikó Zorádová
predseda predstavenstva

Ing. Peter Graňák
podpredseda predstavenstva

Príloha B: Osobitné podmienky

Pre právny vzťah Zmluvných strán založený Zmluvou budú spoločne platiť ustanovenia Zmluvy a tieto Osobitné podmienky. V prípade rozporu majú Osobitné zmluvné podmienky prednosť pred zmluvnými podmienkami uvedenými v Zmluve.

Článok I

Ďalšie povinnosti Nájomcu a sankcie


- 1.1. Nájomca sa zaväzuje realizovať na Predmete nájmu výstavbu nájazdových rámp do bytového domu podľa vizualizácie, ktorá tvorí Prílohu č. 1 týchto Osobitných.
- 1.2. Nájomca je povinný pri stavebných prácach rešpektovať vedenia TI, ktoré pozemkom prechádzajú. V prípade, ak Nájomca poruší túto povinnosť, je Nájomca povinný zaplatiť Prenajímateľovi zmluvnú pokutu vo výške 50,00 EUR.
- 1.3. Nájomca je povinný zabezpečiť, aby priechodnosť chodníka ostala v šírke 1,5 metra. V prípade, ak Nájomca poruší túto povinnosť, je Nájomca povinný zaplatiť Prenajímateľovi zmluvnú pokutu vo výške 50,00 EUR.
- 1.4. Nájomca je povinný s ohľadom na priebežnú potrebu údržby respektíve výmeny alebo obnovy chodníka zabezpečiť, aby nájazdové rampy boli riešené ako montované s možnosťou ich demontáže pri podobných typoch prác. V prípade, ak Nájomca poruší túto povinnosť, je Nájomca povinný zaplatiť Prenajímateľovi zmluvnú pokutu vo výške 50,00 EUR.
- 1.5. Nájomca je povinný rešpektovať ochranné a bezpečnostné pásma inžinierskych sietí a podzemných vedení v zmysle platnej legislatívy a príslúchajúcich noriem. V prípade, ak Nájomca poruší túto povinnosť, je Nájomca povinný zaplatiť Prenajímateľovi zmluvnú pokutu vo výške 50,00 EUR.
- 1.6. Nájomca je povinný udržiavať predmet nájmu a jeho bezprostredné okolie v čistote. V prípade, ak Nájomca poruší túto povinnosť, je Nájomca povinný zaplatiť Prenajímateľovi zmluvnú pokutu vo výške 50,00 EUR.
- 1.7. V prípade, ak dôjde k narušeniu plôch zelene vplyvom plánovanej činnosti, resp. plánovaných stavebných prác, Nájomca je povinný uviesť na vlastné náklady plochy zelene do pôvodného stavu. V prípade, ak Nájomca poruší túto povinnosť, je Nájomca povinný zaplatiť Prenajímateľovi zmluvnú pokutu vo výške 50,00 EUR.
- 1.8. Nájomca je povinný pri zabratí verejnej zelene v okolí drevín postupovať v zmysle STN 83 7010 a v zmysle Arboristického štandardu 2 – Ochrana drevín pri stavebnej činnosti. V prípade, ak Nájomca poruší túto povinnosť, je Nájomca povinný zaplatiť Prenajímateľovi zmluvnú pokutu vo výške 50,00 EUR.
- 1.9. Nájomca je povinný vybudovať pri budovaní nájazdových rámp postupovať v súlade so Všeobecným nariadením hlavného mesta SR Bratislava č. 5/2018 zo dňa 7.9.2018 o starostlivosti o verejnú zeleň a ochranu drevín, ktoré sú súčasťou verejnej zelene na území hlavného mesta SR Bratislava. V prípade, ak Nájomca poruší túto povinnosť, je Nájomca povinný zaplatiť Prenajímateľovi zmluvnú pokutu vo výške 50,00 EUR.

Článok II

Ďalšie dojednania

- 2.1 Neoddeliteľnou súčasťou týchto Osobitných podmienok je Príloha č. 1 – Vizualizácia nájazdových rámp do bytového domu.

LEGENDA:

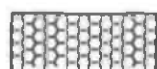

NAVRHOVANÉ RAMPY



RIEŠENÝ OBJEKT



SUSEDNÝ OBJEKT




MIESTO ODBERU ELEKTRINY PRE STAVBU



MIESTO ODBERU VODY PRE STAVBU


000 = 135,800 mm., výškový systém Bpv

POVEDNÝ PROJEKTANT		
PRACOVAL	II.		
OBJEKT: VLASTNÍCI BYTOV A N.P. BYT. DOMU ZNIEVSKA 32,34, BRATISLAVA V ZASTÚPENÍ BD PETRŽALKA, BUDATÍNSKA 1, BRATISLAVA			
OBJAVBY: ZNIEVSKA 32,34, BRATISLAVA - PETRŽALKA		DÁTUM	FEBRUÁR 2023
		FORMÁT	A3 (2x A4)
OBJAVBY: NÁJAZDOVÉ RAMPY K VCHODOM Z ULICE		STUPEŇ	PRE OHĽÁŠKU
		ČASŤ	STAVEBNÁ
SITUÁCIA ZAKRESLENÁ DO KATASTRÁLNEJ MAPY		MIERKA:	VÝKRES Č.:
		1:400	S - 1

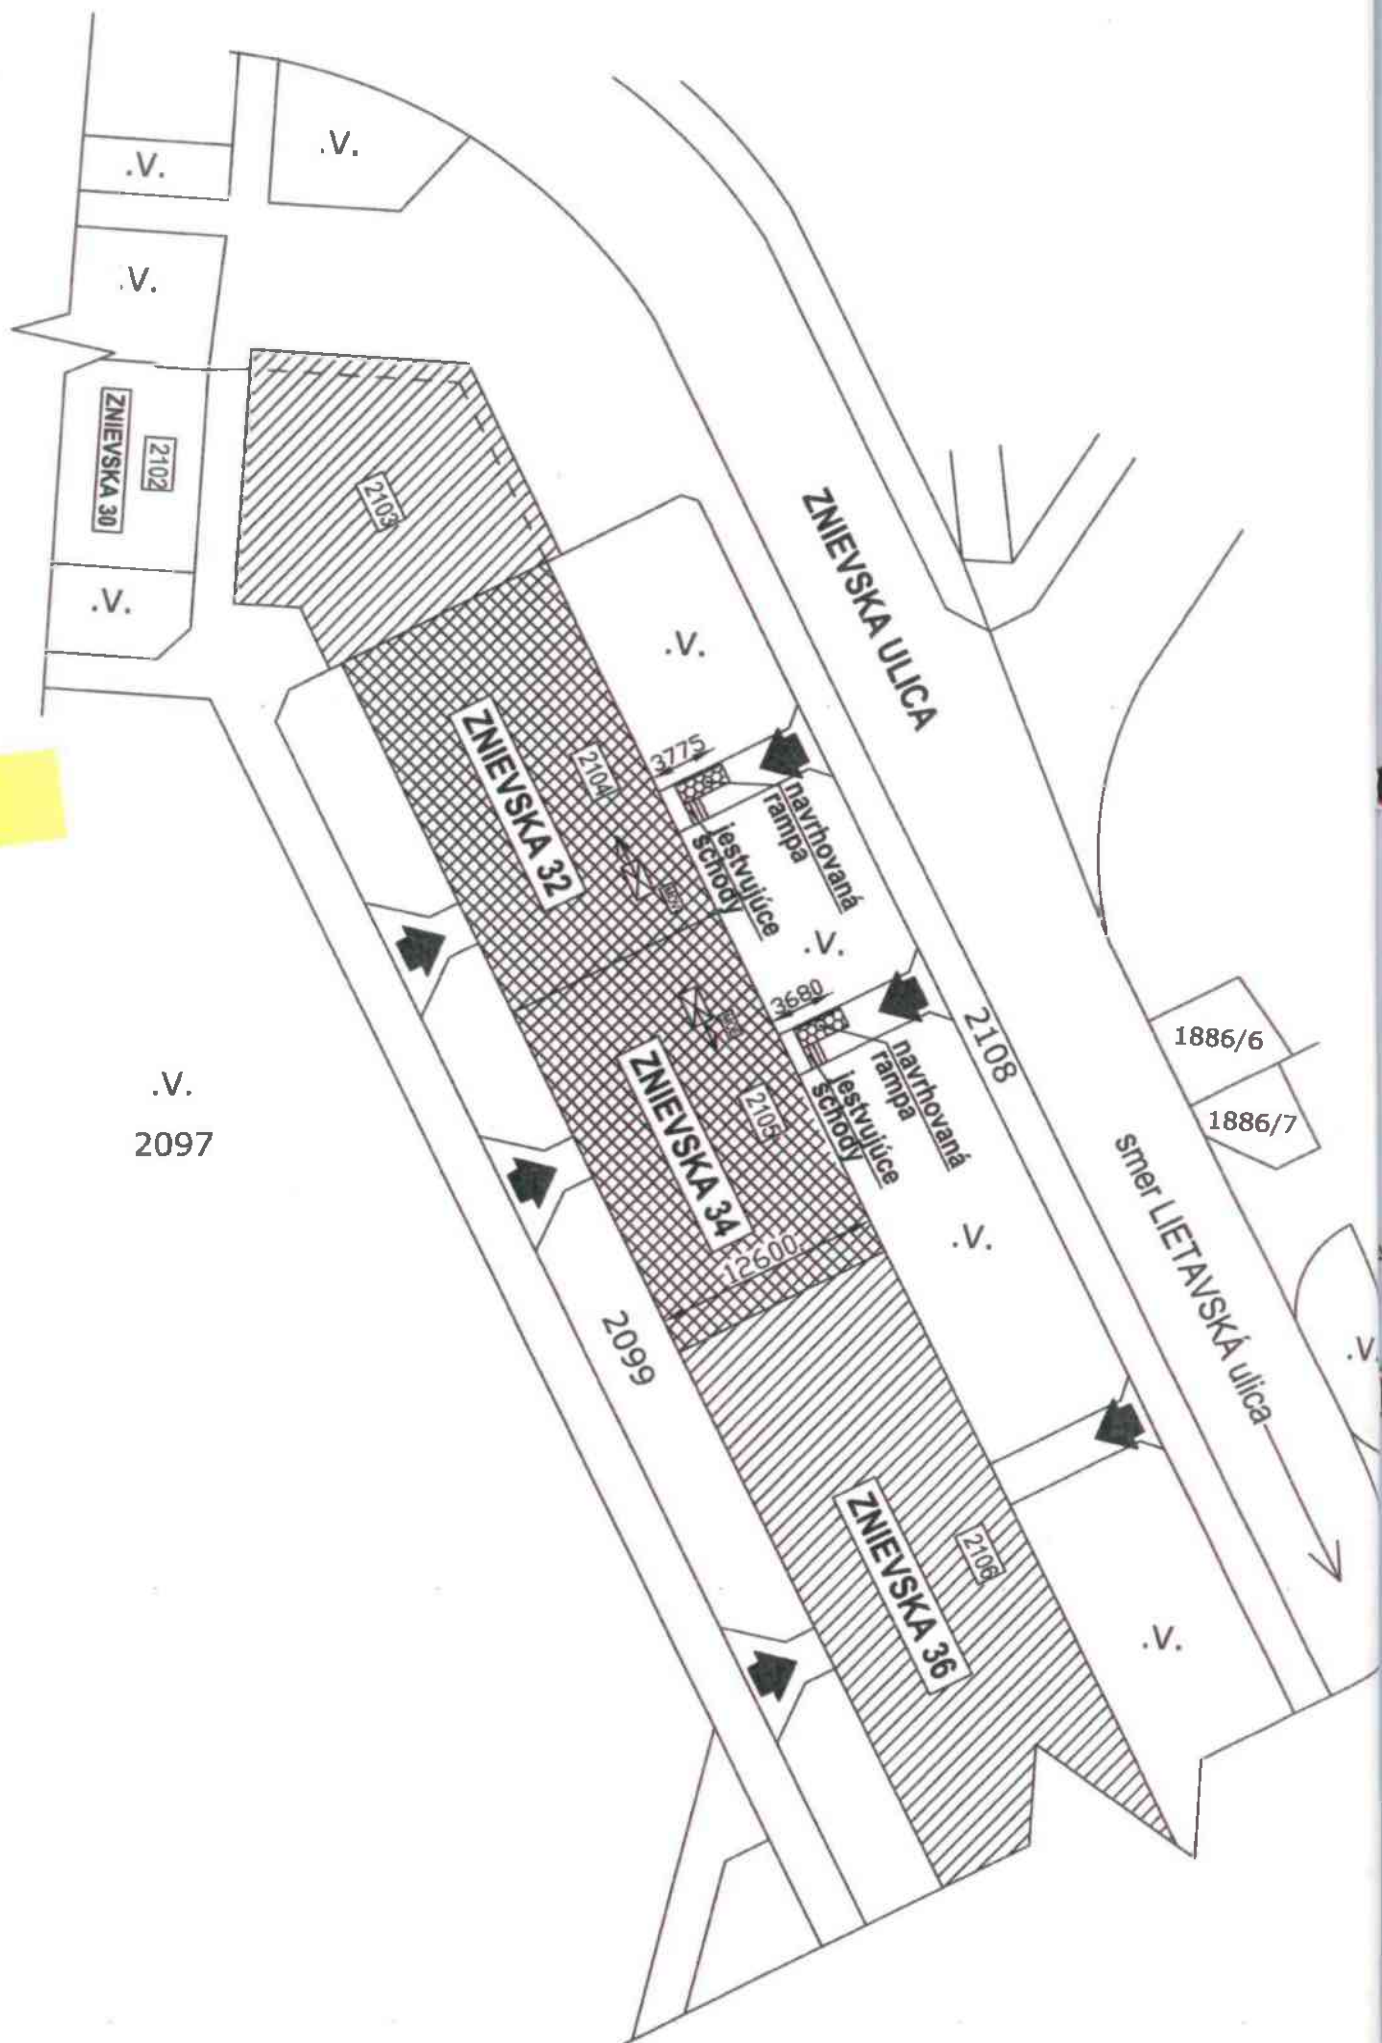


PC


výhled

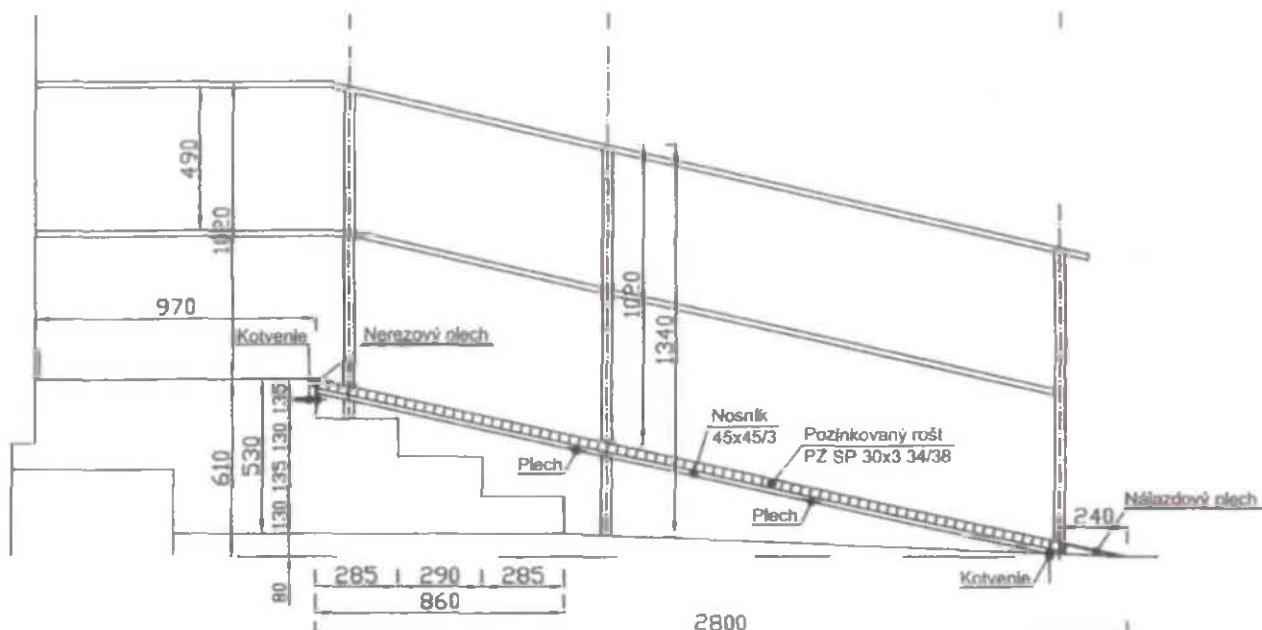


POHL'AD A-A

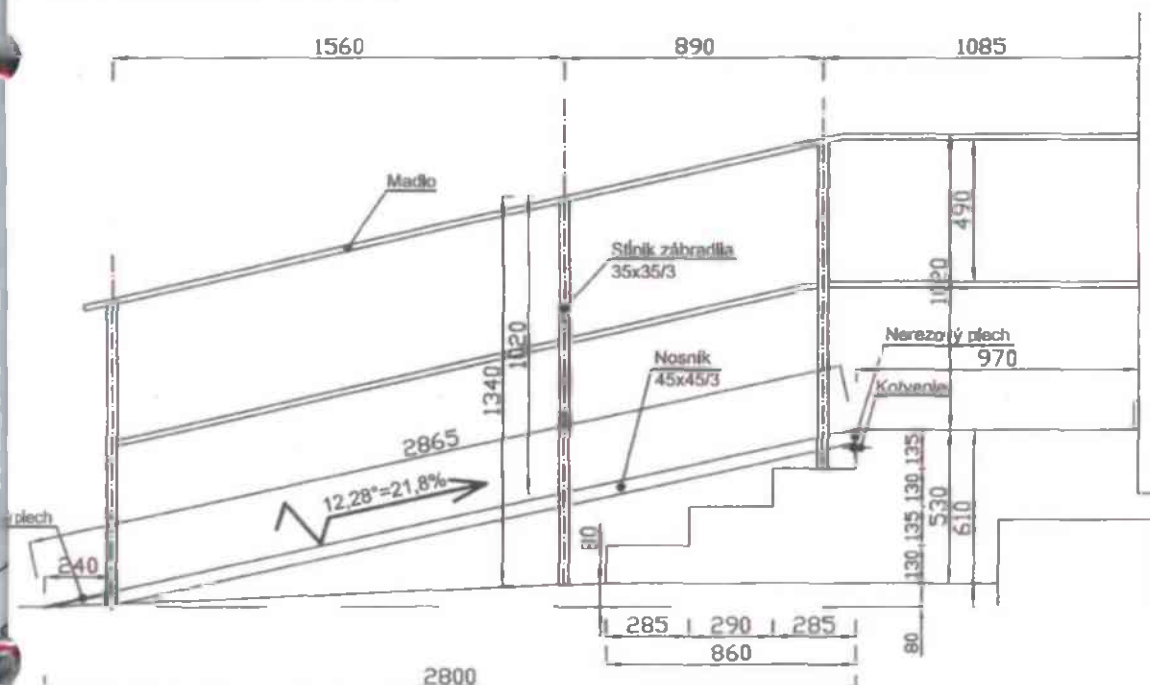


±0,000=135,800 mm., výškový systém Bpv

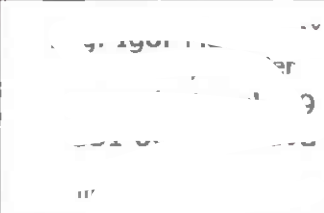ZODPOVEDNÝ PROJEKTANT			
VYPRACOVAL			
INVESTOR: VLASTNÍCI BYTOV A N.P. BYT. DOMU ZNIEVSKA 32,34, BRATISLAVA V ZASTÚPENÍ BD PETRŽALKÁ, BUDATÍNSKA 1, BRATISLAVA			
MIESTO STAVBY: ZNIEVSKA 32,34, BRATISLAVA - PETRŽALKÁ		DÁTUM	FEBRUÁR 2023
NÁZOV STAVBY: NÁJAZDOVÉ RAMPY K VCHODOM Z ULICE		FORMÁT	4 x A4
		STUPEŇ	NA OHLÁŠKU
		ČASŤ	STAVEBNÁ
ORSAH: NÁJAZDOVÁ RAMPA KU VCHODU ZNIEVSKA 32		MIERKA: 1:25	VÝKRES Č.: S - 2


PODORYS

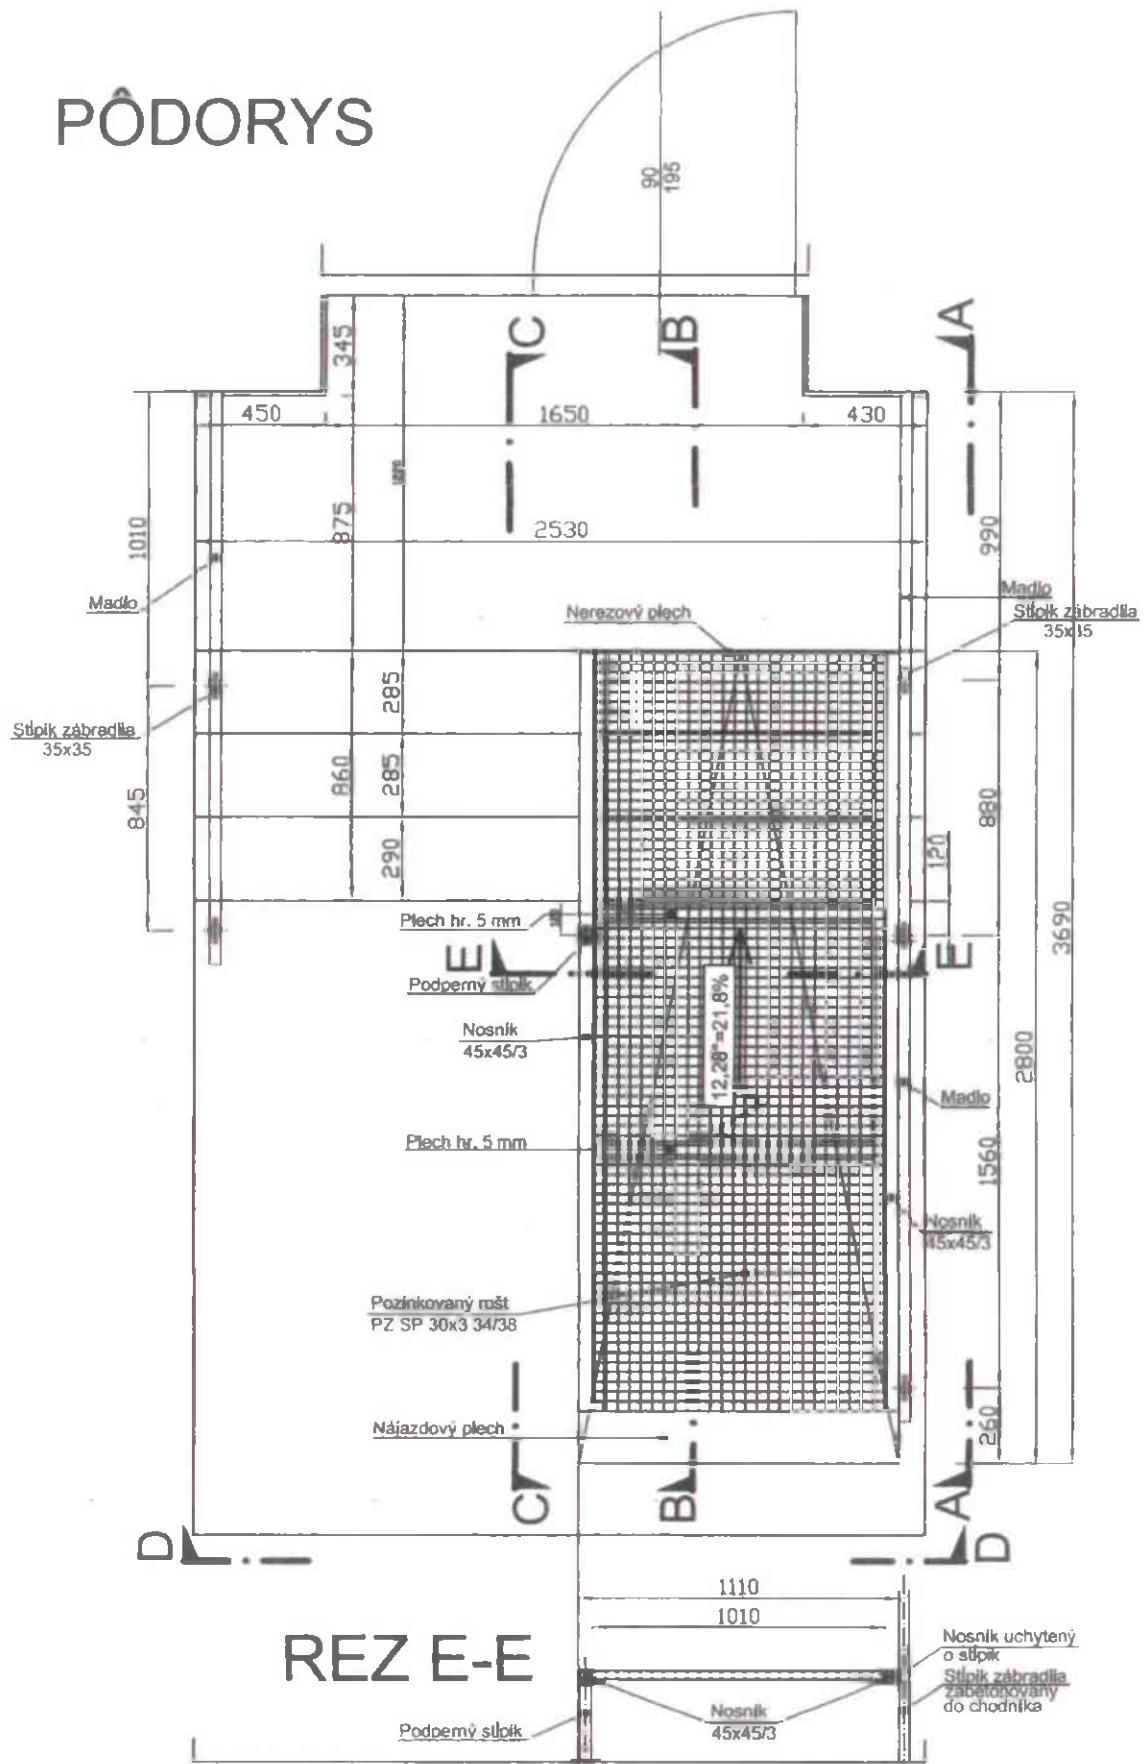


REZ B-B

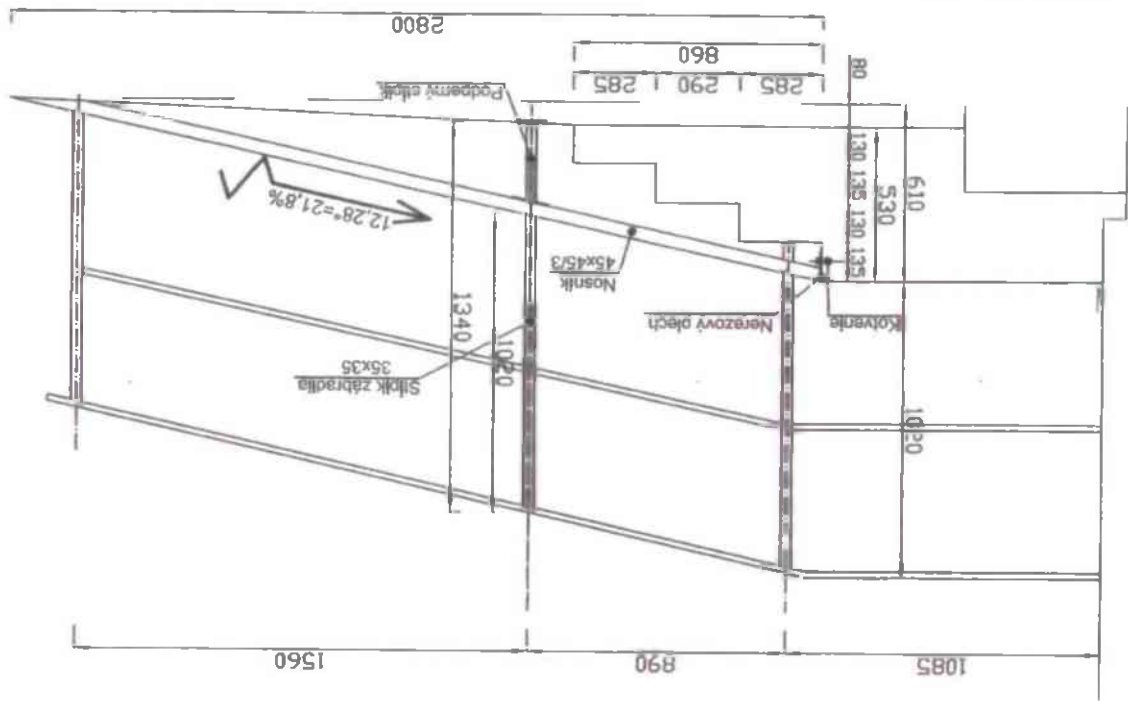

POHLAD C-C

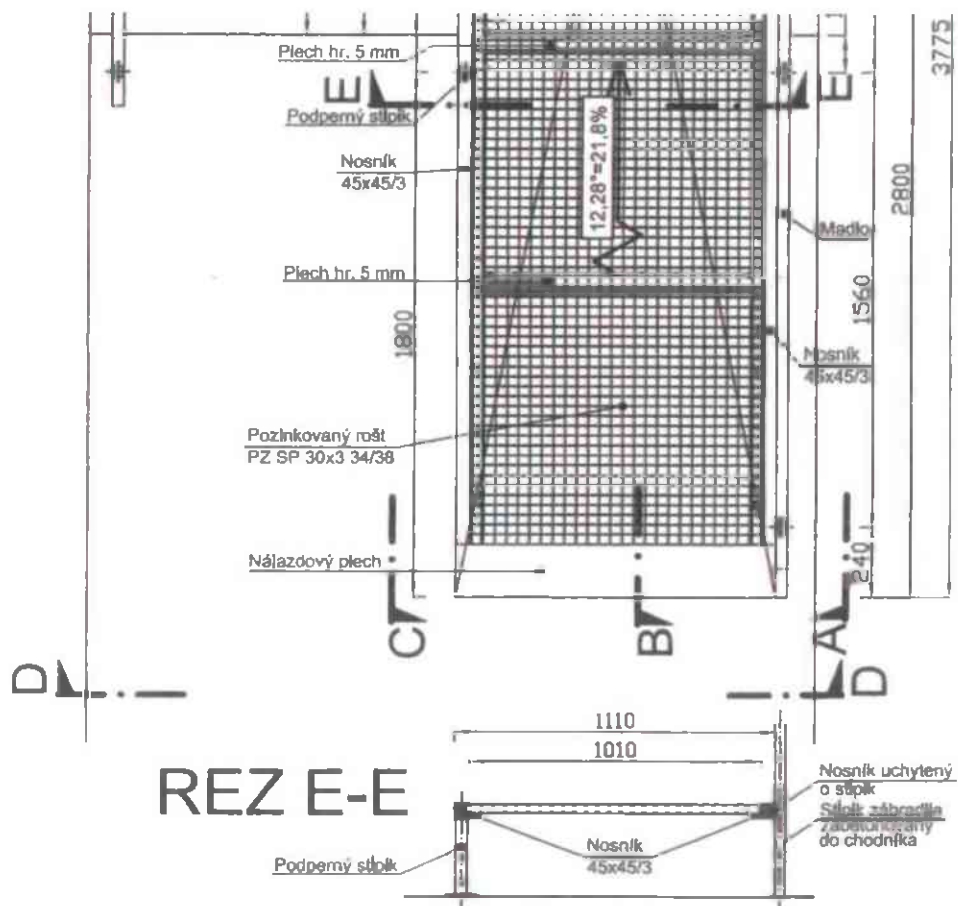

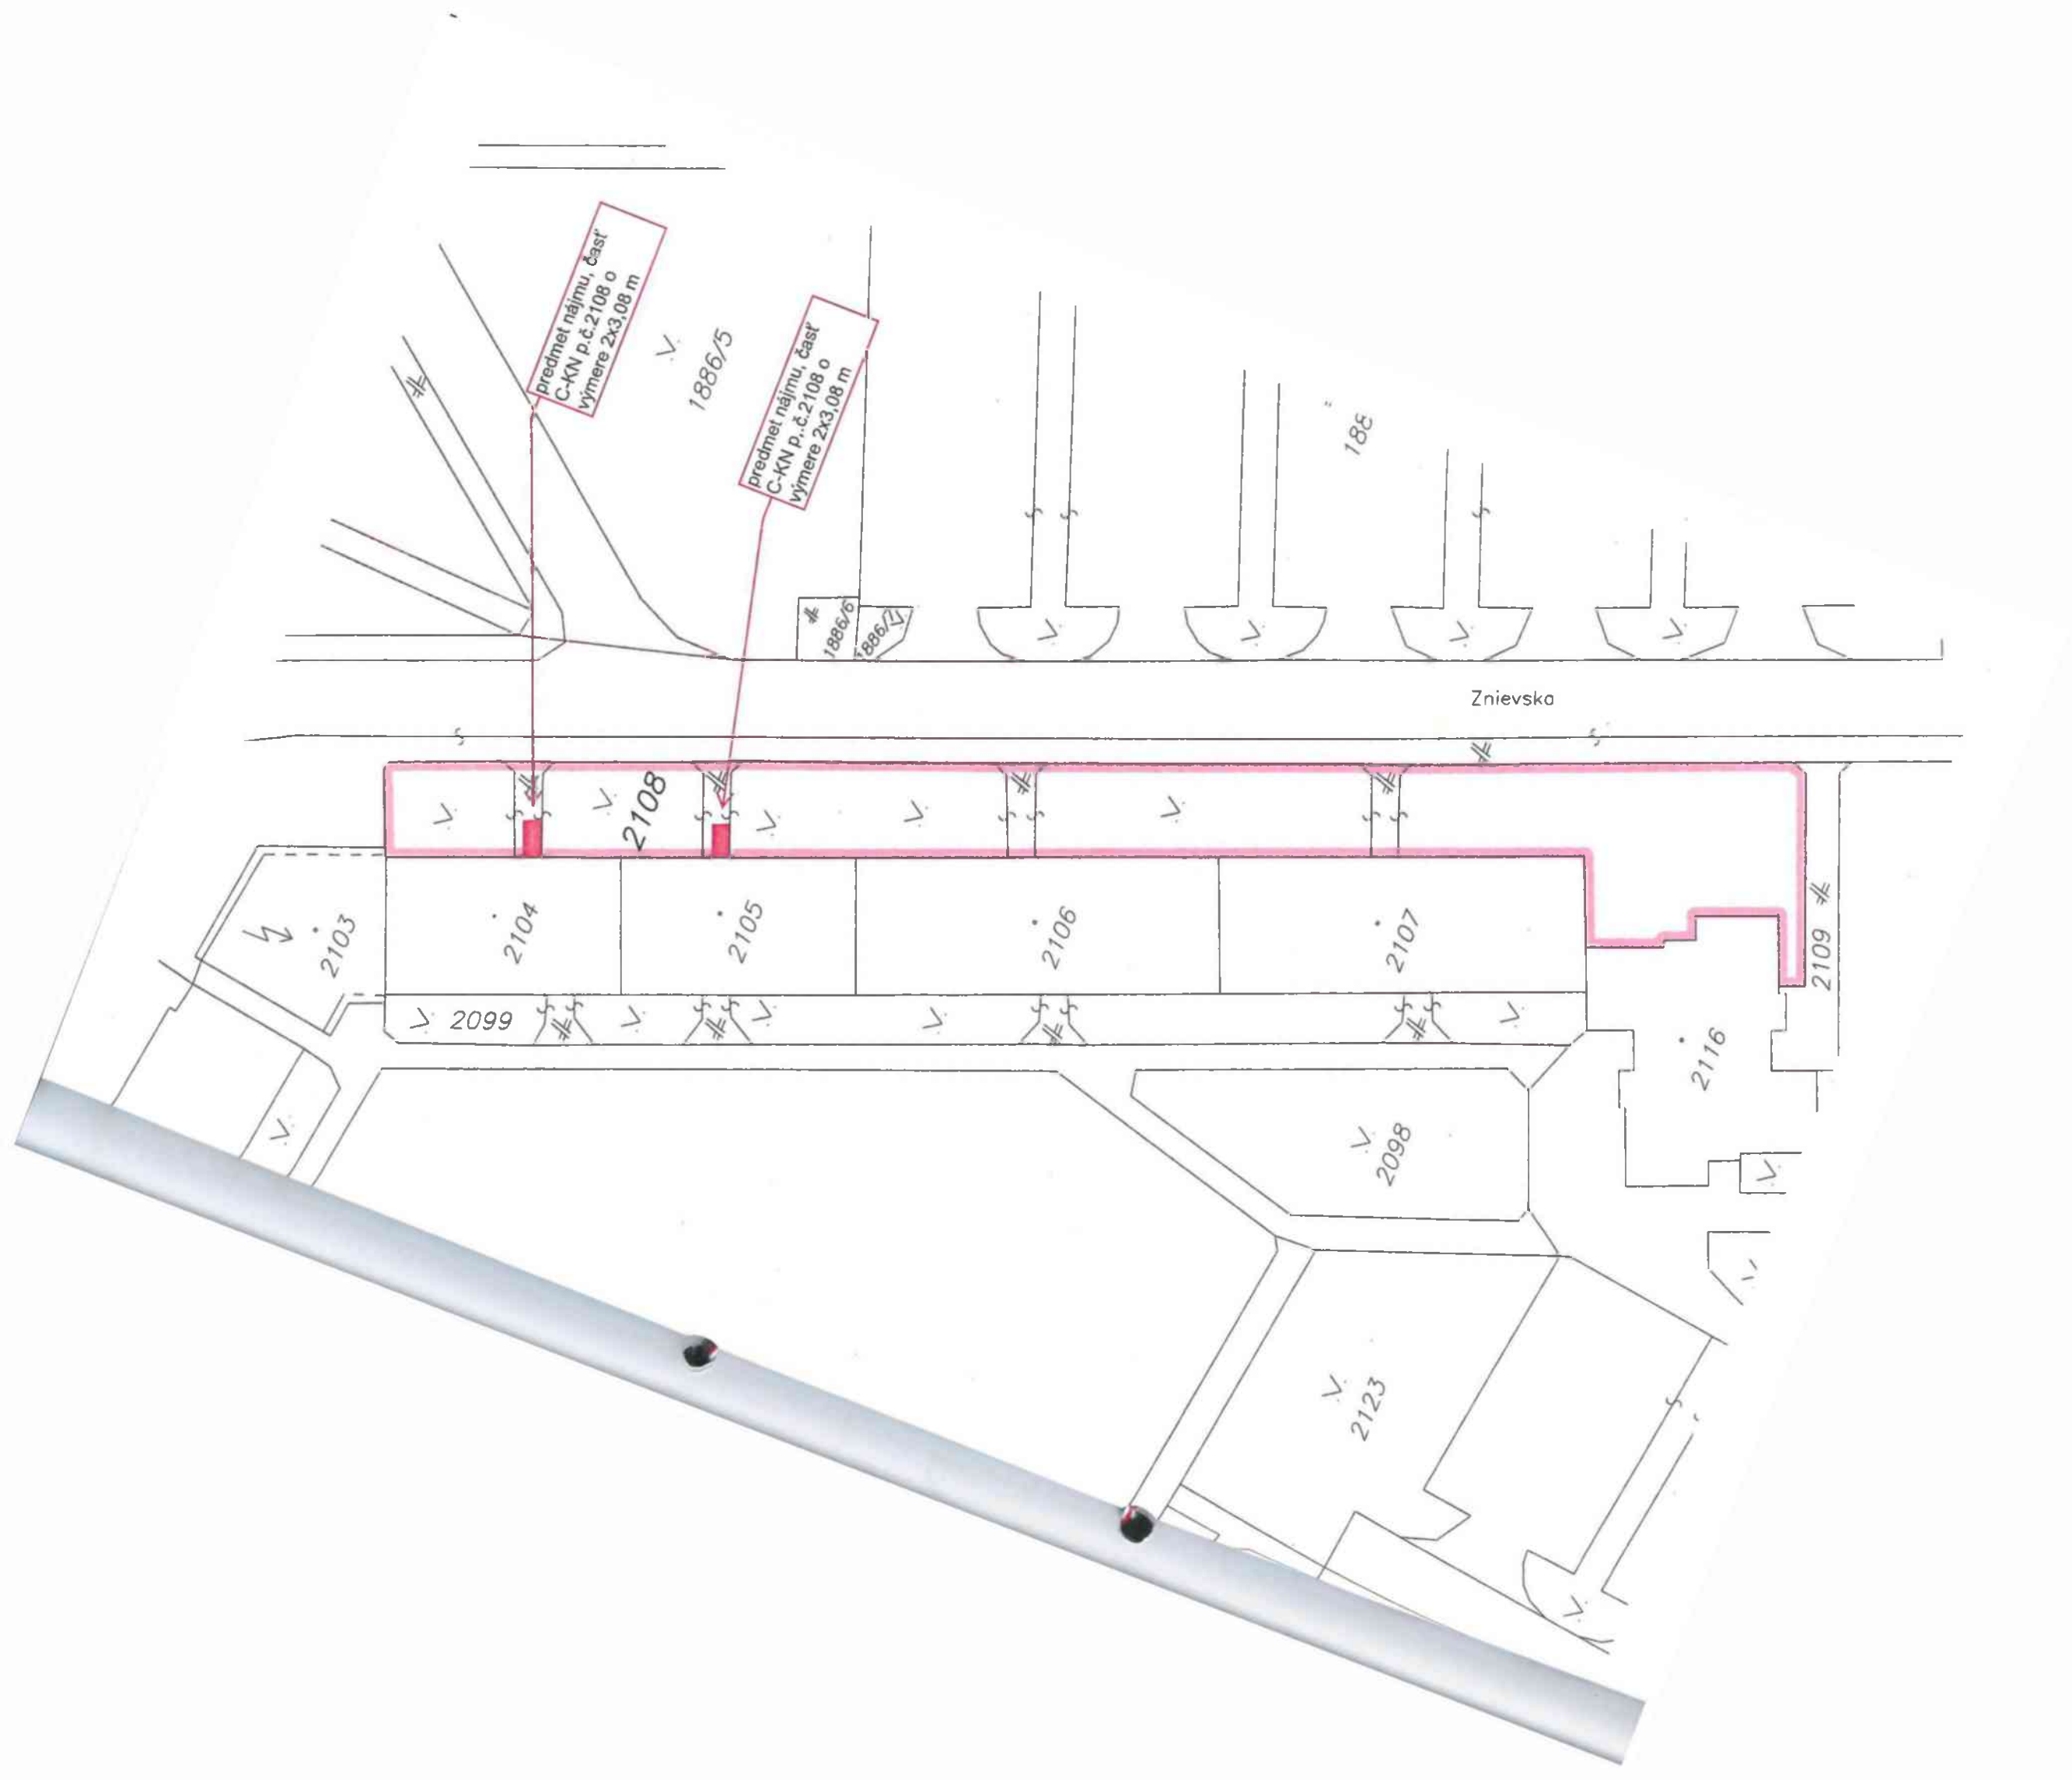

VÝPIS Z KATASTRA NEHNUTEĽNOSTÍ

Okres : 105 Bratislava V Dátum vyhotovenia : 21.2.2024
Obec : 529460 Bratislava-Petržalka Čas vyhotovenia : 13:58:19
Katastrálne územie : 804959 Petržalka Údaje platné k : 20.2.2024 18:00:00

Výpis je nepoužiteľný na právne úkony

VÝPIS Z LISTU VLASTNÍCTVA č. 1748
ČIASTOČNÝ

ČASŤ A: MAJETKOVÁ PODSTATA

Parcely registra „C“ evidované na katastrálnej mape

Počet parciel: 1

Parcelné číslo	Výmera v m ²	Druh pozemku	Spôsob využívania pozemku	Druh chránenej nehnuteľnosti	Spoločná nehnuteľnosť	Umiestnenie pozemku	Druh právneho vzťahu
2108	1315	Ostatná plocha	29		1	1	

Iné údaje:
Bez zápisu

Ostatné PARCELY registra „C“ nevyžiadané.

Legenda

Spôsob využívania pozemku

- 29 Pozemok, na ktorom je okrasná záhrada, uličná a sídlisková zeleň, park a iná funkčná zeleň a lesný pozemok na rekreačné a poľovnícke využívanie

Spoločná nehnuteľnosť

- 1 Pozemok nie je spoločnou nehnuteľnosťou

Umiestnenie pozemku

- 1 Pozemok je umiestnený v zastavanom území obce

PARCELY registra „E“ nevyžiadané.

PÁVBY nevyžiadané.

ČASŤ B: VLASTNÍCI A INÉ OPRAVNENÉ OSOBY Z PRÁVA K NEHNUTEĽNOSTI

Vlastník

Počet vlastníkov: 1

Poradové číslo	Titul, priezvisko, meno, rodné meno / Názov Miesto trvalého pobytu / Sídlo Dátum narodenia, rodné číslo / IČO / Iný identifikačný údaj	Spoluvlastnícky podiel
1	Hlavné mesto Slovenskej republiky Bratislava, Primaciálne námestie 1, Bratislava, PSČ 814 99, SR, IČO: 603481	1/1
	Titul nadobudnutia	

Vá

VI

TEI
+4:



Sekcia správy nehnuteľností

Váš list

Naše poradové číslo
MAGS OČM/2023

Vybavuje / Linka
Ing. Jarmila Kiczegová
+421 2 59356 242

V Bratislave
31. 10. 2023

VEC:

Odpis uznesenia Mestského zastupiteľstva hlavného mesta Slovenskej republiky Bratislavy č. 344/2023 zo dňa 26. 10. 2023, prijatého k bodu Návrh na schválenie prípadu hodného osobitného zreteľa týkajúceho sa nájmu častí pozemkov v Bratislave, k. ú. Petržalka na vybudovanie a užívanie prístupového bezbariérového vstupu do bytových domov

Uznesenie č. 344/2023

zo dňa 26. 10. 2023

Mestské zastupiteľstvo po prerokovaní materiálu

schvaľuje

ako prípad hodný osobitného zreteľa podľa § 9a ods. 9 písm. c) zákona Slovenskej národnej rady č. 138/1991 Zb. o majetku obcí v znení neskorších predpisov nájom častí pozemkov v k. ú. Petržalka, pri nájme pozemkov pod bodmi 1 - 2 na vybudovanie a užívanie bezbariérových prístupov do bytových domov, na dobu neurčitú, za nájomné 1,00 eur/rok za každý bezbariérový prístup:

1. časť pozemku registra „C“ KN v k. ú. Petržalka, parc. č. 2108 – ostatná plocha vo výmere 6 m², zapísaného na LV 1748, pre vlastníkov bytov a nebytových priestorov bytového domu Znievska 32, 34, v zastúpení Bytové družstvo Petržalka, družstvo, so sídlom Budatínska 1, Bratislava, IČO 00169765,

2. časť pozemku registra „C“ KN v k. ú. Petržalka, parc. č. 1761 – ostatná plocha a nádvorie vo výmere 8 m², zapísaného na LV č. 2644, pre vlastníkov bytov a nebytových priestorov bytového domu Smolenická 2, 4, v zastúpení Bytové družstvo Petržalka, družstvo, so sídlom Budatínska 1, Bratislava, IČO 00169765,

s podmienkou:

Nájomné zmluvy budú nájomcami podpísané do 150 dní od schválenia uznesenia v Mestskom

TELEFÓN

21 2 5935 6331

EMAIL

zastupitelstvo@bratislava.sk

IČO

00 603 481


ONLINE

www.bratislava.sk

zastupiteľstve hlavného mesta Slovenskej republiky Bratislavy. V prípade, že nájomná zmluva nebude v tejto lehote nájomcom podpísaná, toto uznesenie stratí platnosť.

Nájom pozemku uvedený v návrhu uznesenia je predložený ako prípad hodný osobitného zreteľa podľa § 9a ods. 9 písm. c) zákona Slovenskej národnej rady č. 138/1991 Zb. o majetku obcí v znení neskorších predpisov, nakoľko iný spôsob prenájmu vzhľadom na špecifikácie, ktoré charakterizujú nájom pozemkov na vybudovanie a užívanie bezbariérových prístupov do bytových domov, by nebol účelný.

Za správnosť odpisu uznesenia:



Mgr. Martin Kollárik, PhD.
vedúci oddelenia






**OSVEDČENIE O PRAVOSTI PODPISU NA LISTINE
(LEGALIZÁCIA)**

Osvedčujem, že: **Ing. Ildikó Zórádová**, dátum narodenia: 7, rodné číslo: , pobyt: ,
ktorého(ej) totožnosť som zistil(a)
zákonným spôsobom: doklad totožnosti - občiansky preukaz, číslo: , uznal(a) podpis na tejto
listine za vlastný. Poradové číslo knihy osvedčenia pravosti podpisov: **O 191824/2024**.

Bratislava dňa 01.03.2024

JUDr. Lucia Meretická
koncipient
poverený notárom

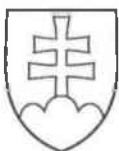

**OSVEDČENIE O PRAVOSTI PODPISU NA LISTINE
(LEGALIZÁCIA)**

Osvedčujem, že: **Ing. Peter Graňák**, dátum narodenia: , rodné číslo: 1, pobyt: ,
ktorého(ej) totožnosť som zistil(a)
zákonným spôsobom: doklad totožnosti - občiansky preukaz, číslo: , uznal(a) podpis na tejto
listine za vlastný. Poradové číslo knihy osvedčenia pravosti podpisov: **O 191825/2024**.

Bratislava dňa 01.03.2024

JUDr. Lucia Meretická
koncipient
poverený notárom

Upozornenie:

Notár legalizáciou neosvedčuje pravdivosť
skutočností uvádzaných v listine
(§ 58 ods. 4 Notárskeho poriadku)

