

**Dohoda o náhrade za obmedzenie v užívaní nehnuteľnosti  
pri budovaní vedenia verejnej elektronickej komunikačnej siete  
č. 248807912400**

v zmysle § 21 zákona č. 452/2021 Z. z. o elektronických komunikáciách v znení neskorších predpisov  
(ďalej len „Dohoda“)

uzavretá medzi

**Orange Slovensko, a.s.**

so sídlom: Metodova 8, 821 08 Bratislava  
fakturačná adresa: accounts.payable@orange.sk  
IČO: 35697270  
DIČ: 2020310578  
IČ DPH: SK2020310578  
zapísaná v Obchodnom registri Okresného súdu Bratislava I, v odd. Sa, vo vložke 1142/B  
zastúpená: Ing. Milan Leskovský, na základe poverenia  
bankové spojenie: Tatra banka, a.s., Hodžovo nám. 3, 811 06 Bratislava  
IBAN: SK06 1100 0000 0026 2300 5720

ďalej len „podnik“ alebo „spoločnosť Orange Slovensko, a.s.“

a

**Hlavné mesto SR Bratislava**

Sídlo: Primaciálne námestie 1, 814 99 Bratislava 1  
V zastúpení: Ing. arch. Matúš Vallo, primátor  
Osoba oprávnená na podpis zmluvy: Mgr. Klaudiou Lušpaiovou, vedúcou oddelenia majetkových vzťahov na základe Podpisového poriadku účinného v čase podpisu tejto zmluvy  
IČO: 00 603 481  
Bankové spojenie: Československá obchodná banka, a.s.  
Číslo účtu (IBAN): SK58 7500 0000 0000 2582 8453  
BIC-SWIFT: CEKOSKBX  
Variabilný symbol: 2488079124

(ďalej len „vlastník“ alebo „hlavné mesto“)  
(podnik a vlastník ďalej spolu tiež ako „strany dohody“)

**Článok I  
Úvodné ustanovenia**

1. Spoločnosť Orange Slovensko, a.s. ako podnik v zmysle § 3 písm. a) zákona č. 452/2021 Z.z. o elektronických komunikáciách v znení neskorších predpisov (ďalej len „zákon č. 452/2021“) môže podľa § 21 ods. 1 zákona č. 452/2021 v nevyhnutnom rozsahu, a ak je to vo verejnom záujme, zriaďovať a prevádzkovať verejné siete a stavať a umiestňovať ich vedenia alebo ich iné časti, ako aj pridružené prostriedky, na cudzej nehnuteľnosti alebo v cudzej nehnuteľnosti alebo cudzie nehnuteľnosti nimi križovať. Vlastníkovi takejto nehnuteľnosti patrí za obmedzenie v obvyklom užívaní nehnuteľnosti podľa prvej vety primeraná náhrada.

2. S právami uvedenými v bode 1 sú spojené tieto osobitné práva:
  - a) vstupovať v súvislosti so zriaďovaním, prevádzkovaním, opravami a údržbou vedení na cudziu nehnuteľnosť alebo do cudzej nehnuteľnosti,
  - b) vykonávať nevyhnutné úpravy pôdy a jej porastu, najmä odstraňovať a okliesňovať stromy a iné porasty ohrozujúce bezpečnosť a spoľahlivosť vedenia, ak to po predchádzajúcej výzve neurobil vlastník alebo užívateľ pozemku.
3. Hlavné mesto Slovenskej republiky Bratislava, Prímaciálne námestie 1, Bratislava, PSČ 814 99, SR je výlučným vlastníkom pozemkov parcela registra „C“ č. 3893/1 o výmere 868 m<sup>2</sup>, druh pozemku: ostatná plocha a parcela registra „C“ č. 3893/3 o výmere 112 m<sup>2</sup>, druh pozemku: ostatná plocha, nachádzajúceho sa v katastrálnom území Petržalka, obec Bratislava - Petržalka, okres Bratislava V, vedenom v katastri nehnuteľností Okresného úradu Bratislava, katastrálny odbor, na liste vlastníctva č. 2644 (ďalej len „**nehnutel'nost'**“).
4. Povinnosti zodpovedajúce oprávneniam podľa bodu 1. tohto článku Dohody sú vecnými bremenami vlnúcimi na dotknutej nehnuteľnosti.

## **Článok II**

### **Predmet dohody**

1. Podnik buduje vlastnú optickú verejnú elektronickú komunikačnú sieť (ďalej len „**VEKS**“) za účelom poskytovania multifunkčných elektronických komunikačných služieb. Trasa stavby vedenia VEKS (pozostávajúca z HDPE chráničiek pre optický kábel) je vedená aj cez nehnuteľnosť (ďalej len „**stavba VEKS**“) a je bližšie špecifikovaná v Prílohe č. 1 tejto Dohody.
2. Predmetom tejto Dohody je poskytnutie primeranej náhrady vlastníkovi za obmedzenie užívania nehnuteľnosti, ku ktorému došlo uplatnením práv podľa § 21 ods. 1 a ods. 2 zákona č. 452/2021 a v dôsledku výkonu týchto práv z dôvodu zriadenia stavby VEKS na nehnuteľnosti a za obmedzenie v obvyklom užívaní nehnuteľnosti z dôvodu ochranného pásma, a to v súlade s § 21 ods. 5 zákona č. 452/2021 a v súlade s § 23 ods. 2 zákona č. 452/2021.
3. Na základe dohody medzi podnikom a vlastníkom poskytne podnik vlastníkovi za obmedzenie užívania nehnuteľnosti z titulu uplatnenia a výkonu práv podniku a z dôvodu ochranného pásma jednorazovú peňažnú náhradu zodpovedajúcu miere obmedzenia v rozsahu 25 m<sup>2</sup> v obvyklom užívaní dotknutej nehnuteľnosti vo výške 8,63 eur/m<sup>2</sup> čo predstavuje sumu celkom 215,75 € (slovom: dvesto pätnásť a 75/100 eur) (ďalej tiež ako „**náhrada**“), ktorej spôsob výpočtu je uvedený v Prílohe č. 2 tejto Dohody. Podnik a vlastník sa dohodli, že dohodnutá náhrada je primeranou náhradou v zmysle § 21 ods. 5 zákona č. 452/2021 a v zmysle § 23 ods. 2 zákona č. 452/2021.
4. Podnik sa zaväzuje zaplatiť vlastníkovi náhradu na účet vlastníka uvedený v záhlaví tejto Dohody, a to v lehote, v ktorej je podľa § 21 ods. 4 zákona č. 452/2021 povinný podať návrh na vykonanie záznamu.

## **Článok III**

### **Práva a povinnosti strán dohody**

1. Podnik je povinný pri budovaní stavby VEKS počínať si tak, aby nespôsobil škodu na nehnuteľnosti alebo porastoch, a ak sa jej nedá vyhnúť, aby ju obmedzil na najmenšiu možnú mieru.
2. Po skončení nevyhnutných prác je podnik povinný uviesť nehnuteľnosť do predošlého stavu, a ak to nie je možné vzhľadom na povahu vykonaných prác, do stavu zodpovedajúceho predchádzajúcemu účelu alebo využivaniu nehnuteľnosti.
3. Vlastník je pri výkone svojej činnosti povinný počínať si tak, aby neohrozil alebo neobmedzil prevádzku VEKS podniku alebo nespôsobil škodu na telekomunikačných zariadeniach podniku a na stavbe VEKS.



4. Doručením akýchkoľvek písomností na základe tejto dohody alebo v súvislosti s touto dohodou sa rozumie doručenie písomnosti doporučené poštou na adresu určenú v záhlaví tejto dohody, doručenie kuriérom alebo osobné doručenie príslušnej strane tejto dohody. Za deň doručenia písomnosti sa považuje aj deň, v ktorý strana tejto dohody, ktorá je adresátom, odoprie doručovanú písomnosť prevziať alebo v ktorý márne uplynie najmenej dvojtyždňová úložná doba pre vyzdvihnutie si zásielky na pošte, doručovanej poštou strane tejto dohody, alebo v ktorý je na zásielke, doručovanej poštou strane tejto dohody, preukázateľne zamestnancom pošty vyznačená poznámka, že „adresát sa odsťahoval“, „adresát je neznámy“ alebo iná poznámka podobného významu, ak sa súčasne takáto poznámka zakladá na pravde.

#### **Článok IV Záverečné ustanovenia**

1. Vzťahy založené touto Dohodou, ktoré Dohoda výslovne neupravuje, sa riadia príslušnými ustanoveniami zákona č. 452/2021 a ostatnými platnými právnymi predpismi Slovenskej republiky.
2. Akékoľvek zmeny tejto Dohody je možné vykonať výlučne na základe písomnej dohody strán dohody, a to vo forme písomného a očíslovaného dodatku podpísaného oboma stranami dohody.
3. Táto Dohoda nadobúda platnosť dňom jej podpísania oboma stranami dohody a pokiaľ táto dohoda nie je povinne zverejňovanou zmluvou v zmysle § 5a zákona č. 211/2000 Z.z. o slobodnom prístupe k informáciám, týmto dňom nadobúda aj účinnosť. Ak je táto dohoda povinne zverejňovanou zmluvou v zmysle § 5a zákona č. 211/2000 Z.z. o slobodnom prístupe k informáciám, táto dohoda nadobúda v zmysle § 47a ods. 1 Občianskeho zákonníka túto účinnosť dňom nasledujúcim po dni jej zverejnenia. Povinný sa v takomto prípade zaväzuje zverejniť túto dohodu v Centrálnom registri zmlúv v súlade s ustanoveniami zákona č. 211/2000 Z.z. o slobodnom prístupe k informáciám.
4. Táto Dohoda je vyhotovená v piatich totožných exemplároch, dva pre podnik a tri pre vlastníka.
5. Strany dohody vyhlasujú, že si text tejto Dohody riadne a dôsledne prečítali, jej obsahu porozumeli, táto Dohoda vyjadruje ich vážnu a slobodnú vôľu, zbavenú akéhokoľvek omylu, ich zmluvná voľnosť nie je ničím obmedzená, Dohoda nebola uzavretá v tiesni, za nápadne nevýhodných podmienok, nie sú im známe akékoľvek okolnosti, ktoré by Dohodu robili neplatnou, a na znak súhlasu pripájajú podpisy osôb oprávnených konať v ich mene.

Prílohy: 1. Situácia - trasa HDPE chráničiek pre optický kábel  
2. Výpočet náhrady  
3. LV č. 2644  
4. Poverenie Ing. Milan Leskovský  
5. Podpisový poriadok Hlavného mesta SR Bratislavy

#### **Za vlastníka:**


V ..... dňa .....

.....  
Hlavné mesto SR Bratislava  
Mgr. Klaudia Lušpaiová  
vedúca oddelenia majetkových vzťahov

#### **Za podnik:**

V ..... dňa .....

.....  
Orange Slovensko, a.s.  
Ing. Milan Leskovský  
na základe poverenia

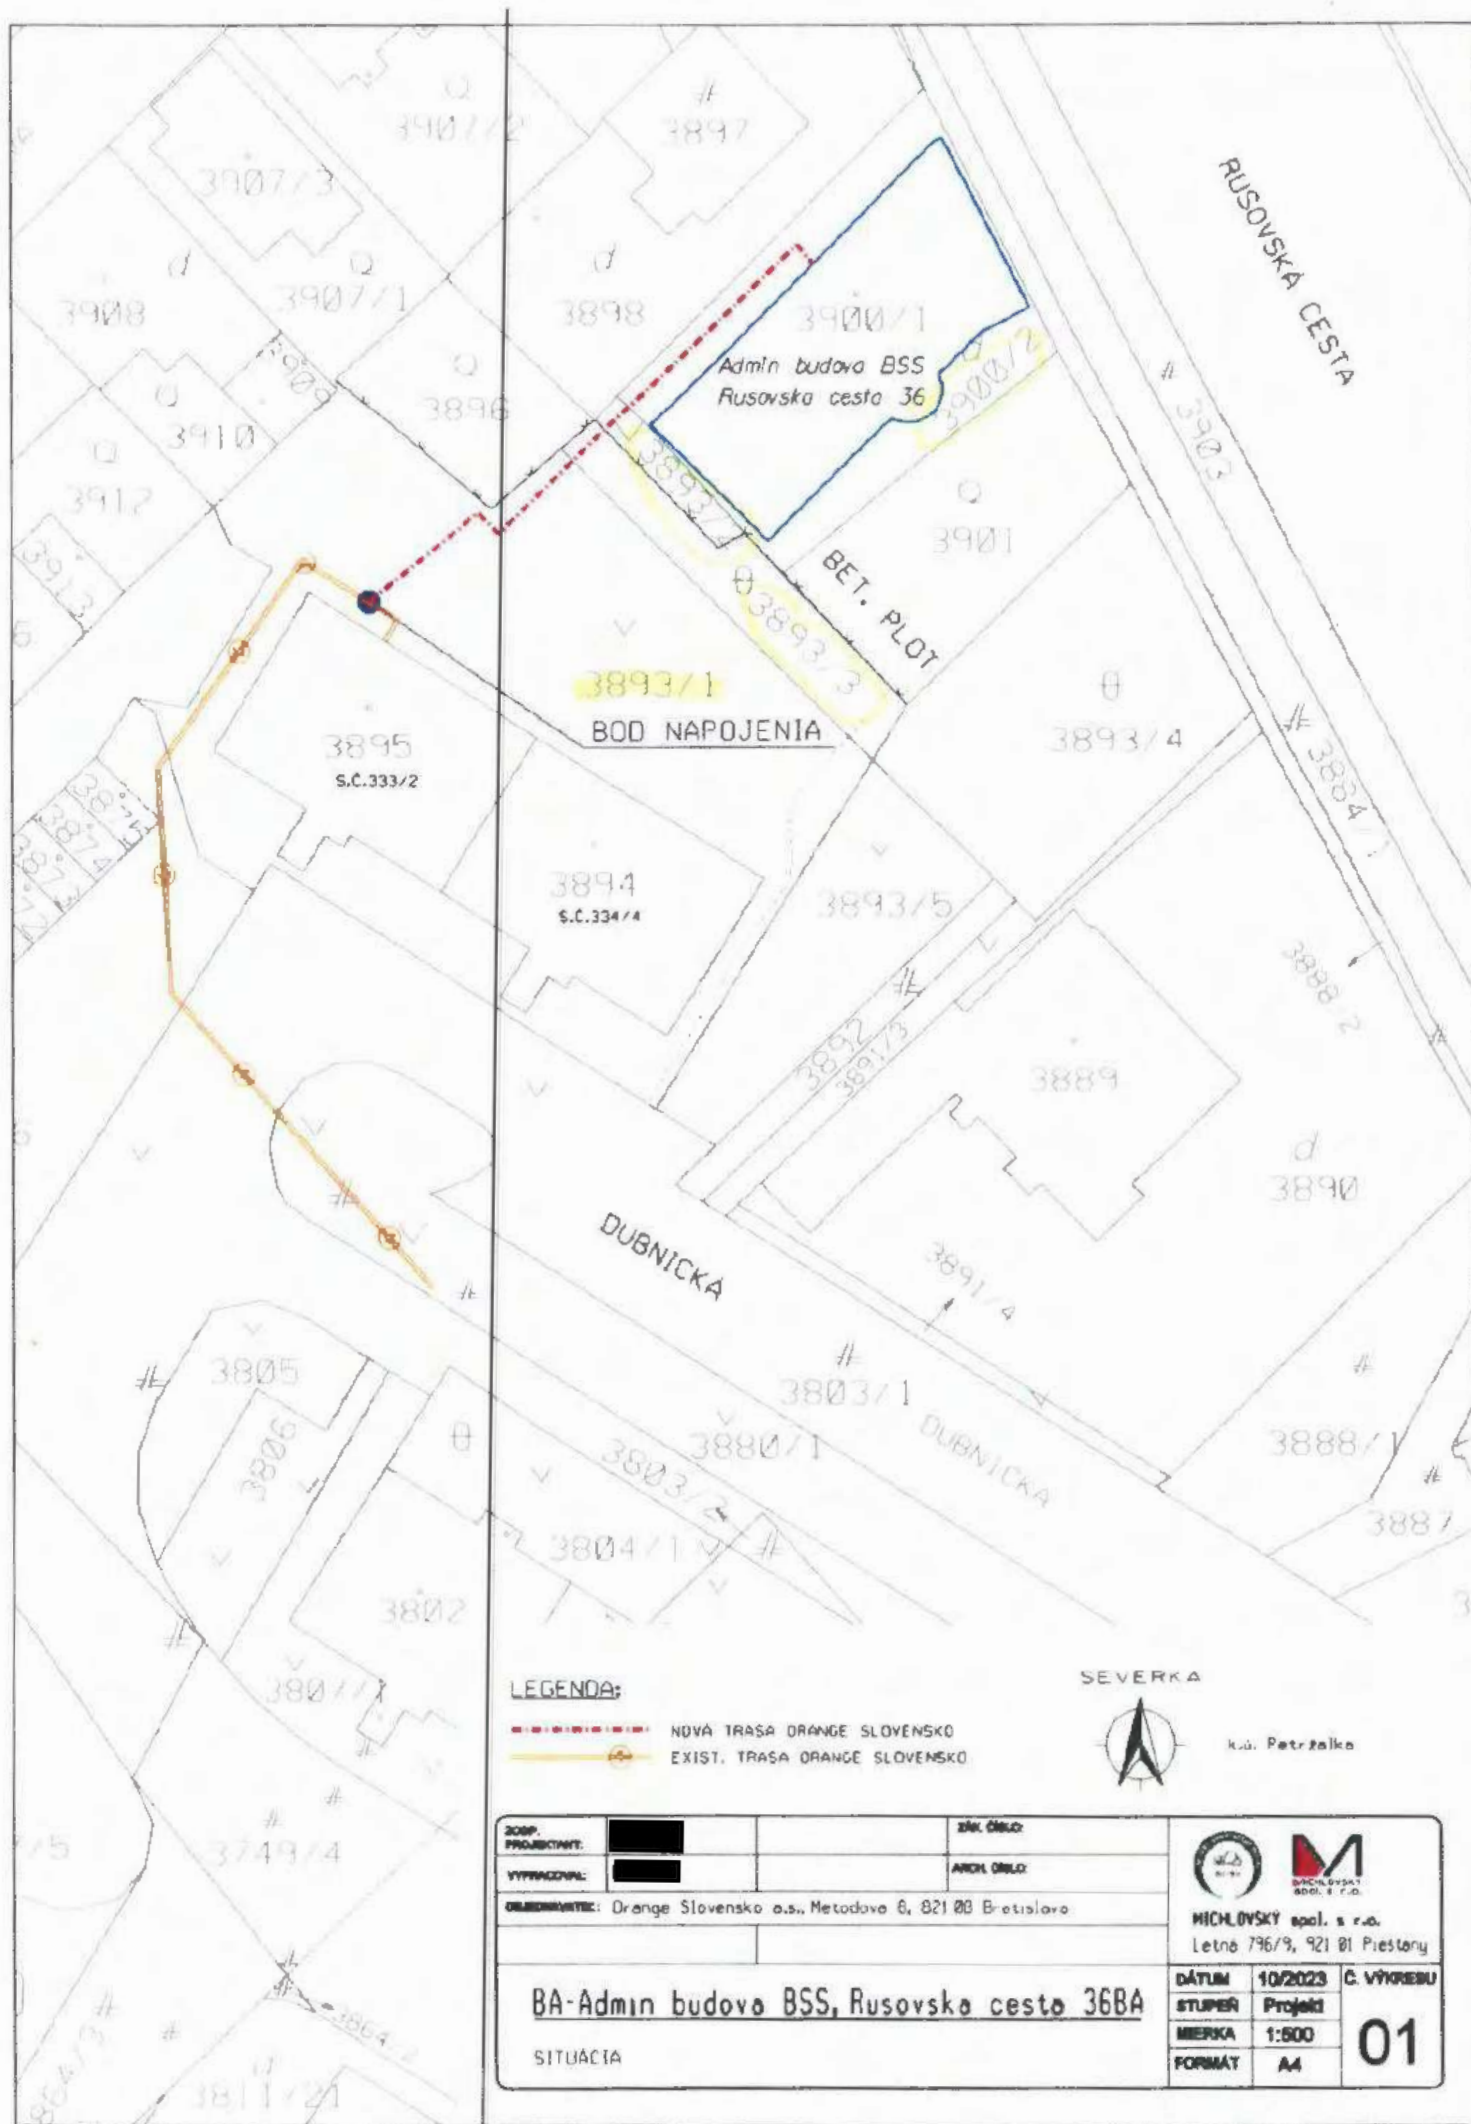

# LEGENDA:

- NOVÁ TRASA ORANGE SLOVENSKO
- EXIST. TRASA ORANGE SLOVENSKO

SEVERKA



k.ú. Petržalka

ZOSP. PROJEKTANT:		ZML. ORLO:	
VYPRACOVAN:		ARCH. ORLO:	
OBJEDNÁVATEL: Orange Slovensko a.s., Metodova 6, 821 00 Bratislava			
BA-Admin budova BSS, Rusovská cesta 36BA		MICHLOVSKÝ spol. s r.o. Letná 796/9, 921 01 Piešťany	
SITUÁCIA		DÁTUM 10/2023	C. VÝKRESU 01
		STUPEŇ Projekt	
		MIERKA 1:500	
		FORMÁT A4	

## Príloha 2

p.č.	Okres	Obec	Katastráln e územie	KNC parcelné číslo	Výmera pozemku	Druh pozemku	Číslo LV	Vlastník/správca	Dĺžka trasy po parcele (m)
1	Bratislava -V	Bratislava Petržalka	Petržalka	3893/1	868	Ostatná plocha	2644	Hlavné mesto Slovenskej republiky Bratislava, Primaciálne námestie 1, Bratislava, PŠČ 814 99, S	21.50
2	Bratislava -V	Bratislava Petržalka	Petržalka	3893/3	112	Ostatná plocha	2644	Hlavné mesto Slovenskej republiky Bratislava, Primaciálne námestie 1, Bratislava, PŠČ 814 99, S	3.50
									25.00

### VÝPOČET NÁHRADY

Dĺžka trasy po parcelách 25.00m  
 Ochranné pásmo 0.5m na každú stranu, teda  $2 \times 0.5\text{m} = 1.00\text{m}$   
 Plocha  $25.00\text{m} \times 1.00\text{m} = 25.00\text{m}^2$   
 **$25.00\text{m}^2 \times 8,63\text{ eur/m}^2 = 215,75\text{ eur.}$**



## POVERENIE

Spoločnosť **Orange Slovensko, a.s.**, so sídlom: Metodova 8, 821 08 Bratislava, Slovenská republika, IČO: 35 697 270, zapísaná v Obchodnom registri vedenom Mestským súdom Bratislava III, oddiel: Sa, vložka číslo: 1142/B (ďalej len „Spoločnosť“), v mene ktorej koná Mariusz Gatza, predseda predstavenstva,

týmto poveruje

**Ing. Milana Leskovského**, funkcia: Fix Infrastructure Manager, dátum narodenia: [REDACTED] trvale bytom: [REDACTED] zamestnanca

Spoločnosti, v rozsahu činností spadajúcich do pôsobnosti úseku služieb informačných systémov a sietí (úseku Property Management) uvedenej v Organizačnom poriadku Spoločnosti (QAD680s), v súlade s popisom jeho pracovnej činnosti, a to pri zmluvách s jednorazovým plnením do konečnej výšky plnenia 25.000,- EUR (slovom: dvadsaťpäťtisíc eur) bez DPH a pri zmluvách s opakovaným plnením do konečnej výšky plnenia 25.000,- EUR (slovom: dvadsaťpäťtisíc eur) bez DPH za rok,

- k zastupovaniu Spoločnosti, pri rokovaní, uzatváraní, podpise, zmene a ukončovaní zmlúv, ktorých účelom je zriaďovanie a prevádzkovanie elektronickej komunikačnej siete Spoločnosti (vrátane zariadení, konštrukcií, vedení, oporných a vytyčovacích bodov, atď.), najmä zmlúv o nájme alebo obdobných typov zmlúv, ktorých predmetom je odplatné alebo bezodplatné užívanie nehnuteľností alebo ktoré sledujú tento účel, dohôd o jednorazovej finančnej náhrade za obmedzenie užívania nehnuteľností, zmlúv o zriadení vecného bremena, zmlúv o prevode vlastníckeho práva, darovacích zmlúv do hodnoty daru 25.000,- EUR bez DPH, zmlúv, ktorých účelom je zabezpečenie pripojenia na zdroj elektrickej energie, zmlúv o bezodplatnom prevode vlastníctva k nehnuteľnostiam za účelom umiestnenia zariadení, systémov antén a káblových alebo optických trás pre zriadenie a prevádzku elektronickej komunikačnej siete, zmlúv, ktorých účelom je dohoda o jednorazovej náhrade za obmedzenie užívania nehnuteľností alebo dohoda o náhrade za vznik vecného bremena v zmysle príslušných ustanovení zákona č. 452/2021 Z. z. o elektronických komunikáciách v znení neskorších predpisov alebo iná dohoda o užívaní nehnuteľností, na ktorej vzniklo alebo viazne zákonné vecné bremeno z titulu zriadenia alebo prevádzkovania verejnej elektronickej komunikačnej siete,
- k podávaniu daňových priznaní k dani z nehnuteľností v zmysle zákona č. 582/2004 Z. z. o miestnych daniach a miestnom poplatku za

## AUTHORIZATION

The company **Orange Slovensko, a.s.**, with its registered seat at: Metodova 8, 821 08 Bratislava, Slovak Republic, ID No.: 35 697 270, registered in the Commercial Register of the City Court Bratislava III, Section: Sa, Insert No.: 1142/B (hereinafter "Company"), represented by Mr. Mariusz Gatza, Chairman of the Board of Directors,

hereby authorizes

**Ing. Milan Leskovský**, position: Fix Infrastructure Manager, date of birth: [REDACTED] residing at: [REDACTED] employee of the

Company, in the field of the activities under the scope of the ITN Department (Property Management division) as described in the QAD680s - Organizational Order of the Company, in line with his Job Description, for contracts with single transaction up to the final amount of 25.000,- EUR (in words: twenty-five thousand euro) without VAT and for contracts with repeated performance up to the final amount of 25.000,- EUR (in words: twenty-five thousand euro) without VAT in a year,

- to represent the Company by negotiation, conclusion, signature, changes and termination of contracts, which purpose is the establishment and operation of Company's electronic communications network lines (including equipment, structures, wiring, retaining and scoring points, etc.), in particular rental contracts or similar types of contracts, the subject of which is a payable or free of charge use of immovable property or which pursue this purpose, single financial compensation agreements for the limitation of the use of immovable property, contracts for the establishment of encumbrance on real property, transfer of ownership contracts, donation contracts up to the amount of 25.000,-EUR without VAT, contracts which purpose is securing a connection to a source of electricity, contracts for free of charge transfer of ownership right to immovable property for the purpose of locating facilities, antennas systems and cable or optical routes for the establishment and operation of an electronic communications network, contracts, which purpose is the agreement on a single financial compensation for the limitation of the use of immovable property, or the compensation agreement for the establishment of encumbrance on real property, according to Act No. 452/2021 Coll. on electronic communications, as amended or other agreement on the use of immovable property, which is encumbered by virtue of the establishment or operation of a public electronic communications network,

- to submit the real estate tax returns according to the Act no. 582/2004 Coll. on local taxes and local charges on municipal waste and small building

komunálne odpady a drobné stavebné odpady v znení neskorších predpisov,

wastes, as amended,

- k zastupovaniu Spoločnosti v súvislosti so zriaďovaním a prevádzkovaním elektronickej komunikačnej siete Spoločnosti v styku so správnymi alebo samosprávnymi orgánmi v konaniach alebo s dotknutými účastníkmi konaní, najmä podľa zákona č. 50/1976 Zb. o územnom plánovaní a stavebnom poriadku (stavebný zákon) v znení neskorších predpisov a zákona č. 162/1995 Z. z. o katastrí nehnuteľností a o zápise vlastníckych a iných práv k nehnuteľnostiam (katastrálny zákon) v znení neskorších predpisov,
- k zastupovaniu Spoločnosti pri mimosúdnom riešení sporov alebo pri vzniku škôd, v súvislosti so zriaďovaním a prevádzkovaním elektronickej komunikačnej siete Spoločnosti,
- k podávaniu oznámení orgánom činným v trestnom konaní, k zastupovaniu Spoločnosti ako poškodeného v trestnom a/alebo občianskoprávnom konaní vrátane uplatnenia náhrady škody v občianskoprávnom a/alebo adhéznom konaní, k svedeckým výpovediam v rámci trestného alebo občianskoprávneho konania,
- k všetkým právnym úkonom v súvislosti s poškodením siete alebo ohrozením, obmedzením alebo znemožnením jej prevádzky,
- k zastupovaniu Spoločnosti elektronickými prostriedkami, najmä prostredníctvom elektronických podaní v súlade s ustanoveniami zákona č. 305/2013 Z. z. o elektronickej podobe výkonu pôsobnosti orgánov verejnej moci a o zmene a doplnení niektorých zákonov (zákon o e-Governmente) v znení neskorších predpisov a s využitím kvalifikovaného elektronického podpisu.

- to represent the Company before state authorities or municipal authorities or respective persons in connection with establishment or operation of Company's electronic communications network lines, in particular in accordance with Act No. 50/1976 Coll. on land planning and building order (Building Act) as amended and Act No. 162/1995 Coll. On Land Register and the registration of property and other rights to immovable property (Cadastral Act), as amended,
- to represent the Company in out-of-court dispute resolution or damage, in connection with the establishment and operation of the Company's Electronic communications network,
- to submit notifications to prosecutor offices and to represent the Company as injured in criminal or civil proceedings, including the claim of damages in civil and/or adhesive proceedings, to witness testimony within the criminal or civil proceedings,
- to all legal acts relating to the damage to the network or to the threat, restriction or disabling of its operation,
- to represent the Company through electronic means, particularly through electronic motions in accordance with Act No. 305/2013 Coll. on the electronic form of enforcement of public authorities and amending certain laws (e-Government Act) as amended with the usage of qualified electronic signature.

Toto poverenie sa udeľuje na dobu určitú - od 01.11.2023 do 01.11.2025.

This Authorization is granted for a limited period – from 01.11.2023 to 01.11.2025.

Na základe tohto poverenia je poverená osoba oprávnená vykonať podpisovanie za Spoločnosť nasledovne: k vytlačenému alebo napísanému obchodnému menu Spoločnosti, svojmu menu a funkcii pripojí svoj podpis.

Based on this Authorization, authorized person is authorized to sign on behalf of the Company as follows: to the printed or written business name of the Company, his name and position he shall add his signature.

Toto poverenie je udelené v súlade s ustanovením § 15 Obchodného zákonníka v znení neskorších predpisov.

This Authorization is granted in compliance with Section 15 of the Commercial Code as amended.

V prípade rozporu má prednosť slovenské znenie tohto dokumentu.

In case of discrepancy, the Slovak version of this document prevails.

V Bratislave, dňa 16.10.2023

[Redacted Signature]

Orange Slovensko, a.s.  
Mariusz Gatza  
predseda predstavenstva /  
Chairman of the Board of Directors

Príjímam týmto udelené poverenie v plnom rozsahu a zaväzujem sa, že neprekročím oprávnenia, ktoré z neho vyplývajú. / I accept the authorization in its full extent and undertake not to exceed the rights emerging therefrom.


V Bratislave, dňa 30.10.2023

[Redacted Signature]

Ing. Milan Leskovský



**OSVEDČENIE O PRAVOSTI PODPISU NA LISTINE  
(LEGALIZÁCIA)**

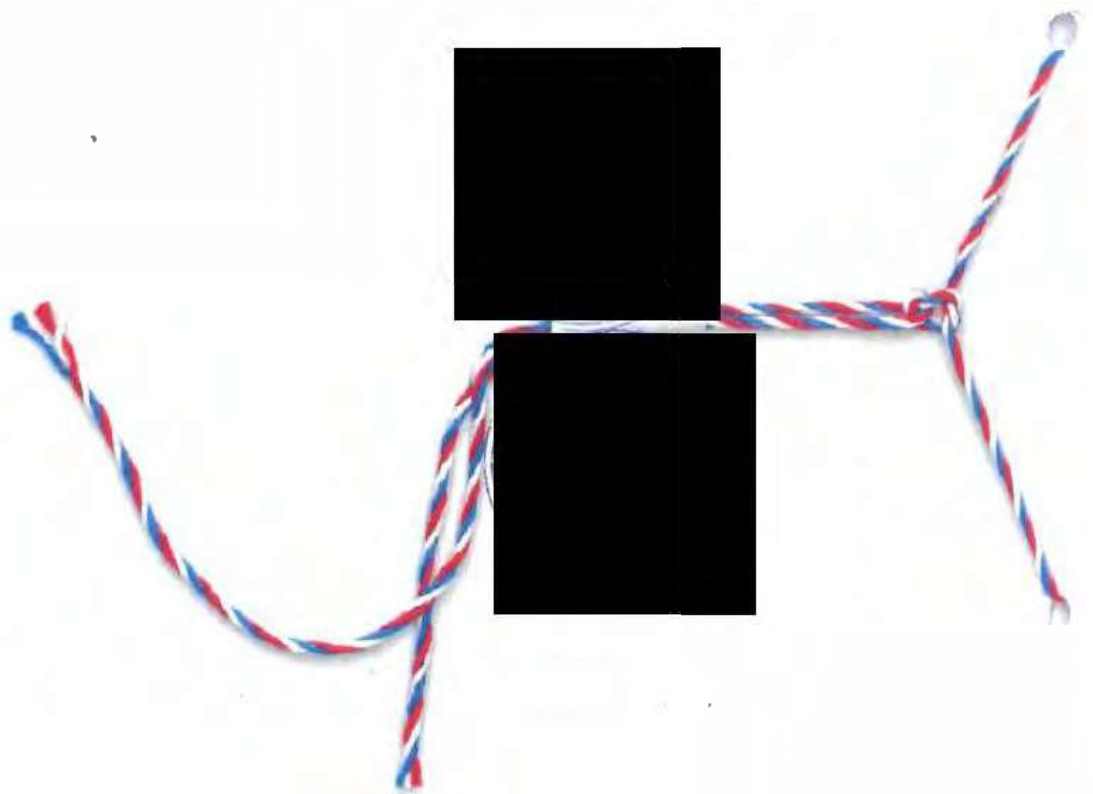

Úrad geodézie, kartografie a katastra Slovenskej republiky  
VÝPIS Z KATASTRA NEHNUTEĽNOSTÍ

Oblasť: 105  
Obec: 329460  
Katastrálne územie: 804959

Bratislava V  
Bratislava-Petržalka  
Petržalka

Datum vyhotovenia: 20.11.2024  
Čas vyhotovenia: 17.05.44  
Údaje plánú k: 19.11.2024 18.00.00

Výpis je nepoužiteľný na právne úkony  
VÝPIS Z LISTU VLASTNÍCTVA č. 2644

ČASŤ A: MAJETKOVÁ PODSTATA

Parcely registra „C“ evidované na katastrálnej mape

Počet parciel: 699

Parcelné číslo	Výmera v m²	Druh pozemku	Spôsob vyukurania pozemku	Druh chránenej nehnuteľnosti	Spoločná nehnuteľnosť	Umiestnenie pozemku	Druh právneho vzťahu
212	409	Ostatná plocha	29		1	1	
Iné údaje: Bez zápisu							
216/3	2553	Zastavaná plocha a nádvorie	22		1	1	
Iné údaje: Bez zápisu							
216/6	35	Zastavaná plocha a nádvorie	22		1	1	
Iné údaje: Bez zápisu							
216/8	28	Zastavaná plocha a nádvorie	25		1	1	
Iné údaje: Bez zápisu							
218/4	2843	Zastavaná plocha a nádvorie	25		1	1	
Iné údaje: Bez zápisu							
218/5	34	Zastavaná plocha a nádvorie	17		1	1	
Iné údaje: Bez zápisu							
218/6	61	Zastavaná plocha a nádvorie	25		1	1	
Iné údaje: Bez zápisu							
402	3648	Ostatná plocha	29		1	1	
Iné údaje: Bez zápisu							
403/1	842	Zastavaná plocha a nádvorie	22		1	1	
Iné údaje: Bez zápisu							
403/2	19	Ostatná plocha	99		1	1	
Iné údaje: Bez zápisu							
404	528	Zastavaná plocha a nádvorie	22		1	1	
Iné údaje: Bez zápisu							
406	1665	Ostatná plocha	29		1	1	
Iné údaje: Bez zápisu							
408	405	Ostatná plocha	29		1	1	
Iné údaje: Bez zápisu							

1 z 58

409	905	Zastavaná plocha a nádvorie	22		1	1	
Iné údaje: Bez zápisu							
410	483	Ostatná plocha	29		1	1	
Iné údaje: Bez zápisu							
413	2605	Ostatná plocha	29		1	1	
Iné údaje: Bez zápisu							
416	2742	Ostatná plocha	29		1	1	
Iné údaje: Bez zápisu							
417	783	Zastavaná plocha a nádvorie	22		1	1	
Iné údaje: Bez zápisu							
418	707	Ostatná plocha	29		1	1	
Iné údaje: Bez zápisu							
419	336	Ostatná plocha	29		1	1	
Iné údaje: Bez zápisu							
420	272	Ostatná plocha	29		1	1	
Iné údaje: Bez zápisu							
421	917	Ostatná plocha	29		1	1	
Iné údaje: Bez zápisu							
510/1	124	Zastavaná plocha a nádvorie	17		1	1	
Iné údaje: Bez zápisu							
510/3	20	Zastavaná plocha a nádvorie	25		1	1	
Iné údaje: Bez zápisu							
510/4	20	Zastavaná plocha a nádvorie	16		1	1	
Iné údaje: Bez zápisu							
510/5	20	Zastavaná plocha a nádvorie	16		1	1	
Iné údaje: Bez zápisu							
510/6	21	Zastavaná plocha a nádvorie	16		1	1	
Iné údaje: Bez zápisu							
510/7	22	Zastavaná plocha a nádvorie	16		1	1	
Iné údaje: Bez zápisu							
510/8	22	Zastavaná plocha a nádvorie	16		1	1	
Iné údaje: Bez zápisu							
510/9	21	Zastavaná plocha a nádvorie	16		1	1	
Iné údaje: Bez zápisu							
510/10	20	Zastavaná plocha a nádvorie	16		1	1	
Iné údaje: Bez zápisu							
510/11	21	Zastavaná plocha a nádvorie	16		1	1	

2 z 58

Iné údaje: Bez zápisu							
510/12	21	Zastavaná plocha a nádvorie	16		1	1	
Iné údaje: Bez zápisu							
510/13	23	Zastavaná plocha a nádvorie	16		1	1	
Iné údaje: Bez zápisu							
510/14	23	Zastavaná plocha a nádvorie	16		1	1	
Iné údaje: Bez zápisu							
510/15	20	Zastavaná plocha a nádvorie	16		1	1	
Iné údaje: Bez zápisu							
510/16	11	Zastavaná plocha a nádvorie	16		1	1	
Iné údaje: Bez zápisu							
510/17	10	Zastavaná plocha a nádvorie	16		1	1	
Iné údaje: Bez zápisu							
510/18	22	Zastavaná plocha a nádvorie	16		1	1	
Iné údaje: Bez zápisu							
520	754	Zastavaná plocha a nádvorie	16		1	1	5
Právny vzťah k stavbe súpisné číslo 2607 evidovanej na pozemku parcelné číslo 520 je evidovaný na liste vlastníctva č. 2428							
Iné údaje: Bez zápisu							
521/3	95	Zastavaná plocha a nádvorie	25		1	1	
Iné údaje: Bez zápisu							
522/1	88	Ostatná plocha	29		1	1	
Iné údaje: Bez zápisu							
522/2	39	Ostatná plocha	29		1	1	
Iné údaje: Bez zápisu							
523/1	632	Ostatná plocha	37		1	1	
Iné údaje: Bez zápisu							
523/5	33	Ostatná plocha	37		1	1	
Iné údaje: Bez zápisu							
524/3	279	Ostatná plocha	29		1	1	
Iné údaje: Bez zápisu							
530	741	Ostatná plocha	29		1	1	
Iné údaje: Bez zápisu							
620/2	64	Zastavaná plocha a nádvorie	16		1	1	5
Právny vzťah k stavbe súpisné číslo 1484 evidovanej na pozemku parcelné číslo 620/2 je evidovaný na liste vlastníctva č. 2661							
Iné údaje: Bez zápisu							
620/3	62	Zastavaná plocha a nádvorie	16		1	1	5
Právny vzťah k stavbe súpisné číslo 1485 evidovanej na pozemku parcelné číslo 620/3 je evidovaný na liste vlastníctva č. 3397							
Iné údaje: Bez zápisu							

3 z 58

620/4	62	Zastavaná plocha a nádvorie	16		1	1	5
Právny vzťah k stavbe súpisné číslo 1486 evidovanej na pozemku parcelné číslo 620/4 je evidovaný na liste vlastníctva č. 2649							
Iné údaje: Bez zápisu							
818/2	1996	Zastavaná plocha a nádvorie	16		1	1	
Právny vzťah k stavbe súpisné číslo 2694 evidovanej na pozemku parcelné číslo 818/2 je evidovaný na liste vlastníctva č. 2632							
Iné údaje: Bez zápisu							
818/3	565	Zastavaná plocha a nádvorie	16		1	1	
Právny vzťah k stavbe súpisné číslo 2694 evidovanej na pozemku parcelné číslo 818/3 je evidovaný na liste vlastníctva č. 2632							
Iné údaje: Bez zápisu							
818/4	1386	Zastavaná plocha a nádvorie	25		1	1	
Iné údaje: Bez zápisu							
818/12	528	Ostatná plocha	37		1	1	
Iné údaje: Bez zápisu							
818/13	39	Zastavaná plocha a nádvorie	16		1	1	
Právny vzťah k stavbe súpisné číslo 2694 evidovanej na pozemku parcelné číslo 818/13 je evidovaný na liste vlastníctva č. 2632							
Iné údaje: Bez zápisu							
818/14	273	Zastavaná plocha a nádvorie	25		1	1	
Iné údaje: Bez zápisu							
826/1	371	Ostatná plocha	37		1	1	
Iné údaje: Bez zápisu							
826/2	664	Ostatná plocha	37		1	1	
Iné údaje: Bez zápisu							
827/1	2970	Ostatná plocha	37		1	1	
Iné údaje: Bez zápisu							
830/1	3186	Zastavaná plocha a nádvorie	17		1	1	
Iné údaje: Bez zápisu							
833/4	1531	Ostatná plocha	29		1	1	
Iné údaje: Bez zápisu							
834/2	78	Zastavaná plocha a nádvorie	22		1	1	
Iné údaje: Bez zápisu							
835/8	1709	Ostatná plocha	37		1	1	
Iné údaje: Bez zápisu							
835/33	290	Ostatná plocha	37		1	1	
Iné údaje: Bez zápisu							
929/1	92683	Ostatná plocha	29		1	1	
Iné údaje: Bez zápisu							
929/2	3888	Ostatná plocha	29		1	1	
Iné údaje: Bez zápisu							
929/5	3390	Ostatná plocha	37		1	1	

4 z 58



Iné údaje: Bez zápisu						
929/11	60	Ostatná plocha	29		1	1
Iné údaje: Bez zápisu						
937/6	3907	Ostatná plocha	37		1	1
Iné údaje: Bez zápisu						
937/10	208	Zastavaná plocha a nádvorie	25		1	1
Iné údaje: Bez zápisu						
937/11	1578	Ostatná plocha	37		1	1
Iné údaje: Bez zápisu						
937/12	171	Zastavaná plocha a nádvorie	25		1	1
Iné údaje: Bez zápisu						
937/13	1695	Zastavaná plocha a nádvorie	25		1	1
Iné údaje: Bez zápisu						
937/16	4173	Ostatná plocha	37		1	1
Iné údaje: Bez zápisu						
937/23	615	Zastavaná plocha a nádvorie	16		1	1
Právny vzťah k stavbe súpisné číslo 3941 evidovanej na pozemku parcely číslo 937/23 je evidovaný na liste vlastníctva č 5010						
Iné údaje: Bez zápisu						
937/24	1123	Zastavaná plocha a nádvorie	22		1	1
Iné údaje: Bez zápisu						
937/25	710	Ostatná plocha	37		1	1
Iné údaje: Bez zápisu						
940/4	2808	Ostatná plocha	29		1	1
Iné údaje: Bez zápisu						
940/6	19	Zastavaná plocha a nádvorie	22		1	1
Iné údaje: Bez zápisu						
1111/46	27671	Ostatná plocha	29		1	1
Iné údaje: Bez zápisu						
1111/57	19993	Zastavaná plocha a nádvorie	18		1	1
Iné údaje: Bez zápisu						
1111/58	1872	Zastavaná plocha a nádvorie	25		1	1
Iné údaje: Bez zápisu						
1111/69	13144	Ostatná plocha	29		1	1
Iné údaje: Bez zápisu						
1111/71	1046	Zastavaná plocha a nádvorie	22		1	1
Iné údaje: Bez zápisu						
1329/4	2326	Zastavaná plocha a nádvorie	22		1	1
Iné údaje: Bez zápisu						

5 z 58

1329/5	394	Zastavaná plocha a nádvorie	22		1	1
Iné údaje: Bez zápisu						
1397/1	926	Ostatná plocha	29		1	1
Iné údaje: Bez zápisu						
1409	491	Ostatná plocha	29		1	1
Iné údaje: Bez zápisu						
1440/3	1851	Zastavaná plocha a nádvorie	22		1	1
Iné údaje: Bez zápisu						2
1440/4	1225	Ostatná plocha	37		1	1
Iné údaje: Bez zápisu						2
1441/7	38424	Ostatná plocha	29		1	1
Iné údaje: Bez zápisu						
1441/56	1901	Ostatná plocha	29		1	1
Iné údaje: Bez zápisu						
1441/58	96	Ostatná plocha	29		1	1
Iné údaje: Bez zápisu						
1559/11	9595	Ostatná plocha	29		1	1
Iné údaje: Bez zápisu						
1559/13	1027	Zastavaná plocha a nádvorie	22		1	1
Iné údaje: Bez zápisu						
1579/4	4476	Zastavaná plocha a nádvorie	22		1	1
Iné údaje: Bez zápisu						
1738/1	41821	Zastavaná plocha a nádvorie	22		1	1
Iné údaje: Bez zápisu						
1738/2	79	Zastavaná plocha a nádvorie	22		1	1
Iné údaje: Bez zápisu						
1739	5896	Zastavaná plocha a nádvorie	22		1	1
Iné údaje: Bez zápisu						
1740/7	669	Ostatná plocha	37		1	1
Iné údaje: Bez zápisu						
1740/16	4370	Ostatná plocha	37		1	1
Iné údaje: Bez zápisu						
1740/43	298	Ostatná plocha	29		1	1
Iné údaje: Bez zápisu						
1740/61	203	Zastavaná plocha a nádvorie	25		1	1
Iné údaje: Bez zápisu						
1740/62	420	Ostatná plocha	37		1	1
Iné údaje: Bez zápisu						
1757	1644	Ostatná plocha	29		1	1
Iné údaje: Bez zápisu						

6 z 58

1758/1	852	Zastavaná plocha a nádvorie	22		1	1
Iné údaje: Bez zápisu						
1758/2	9	Zastavaná plocha a nádvorie	22		1	1
Iné údaje: Bez zápisu						
1758/3	35	Zastavaná plocha a nádvorie	22		1	1
Iné údaje: Bez zápisu						
1761	282	Ostatná plocha	29		1	1
Iné údaje: Bez zápisu						
1765	216	Zastavaná plocha a nádvorie	22		1	1
Iné údaje: Bez zápisu						
1766	1733	Ostatná plocha	29		1	1
Iné údaje: Bez zápisu						
1772	3023	Zastavaná plocha a nádvorie	22		1	1
Iné údaje: Bez zápisu						
1851/2	175	Zastavaná plocha a nádvorie	25		1	1
Iné údaje: Bez zápisu						
1859/2	176	Zastavaná plocha a nádvorie	25		1	1
Iné údaje: Bez zápisu						
1860/2	3254	Zastavaná plocha a nádvorie	16		1	1
Právny vzťah k stavbe súpisné číslo 2975 evidovanej na pozemku parcely číslo 1860/2 je evidovaný na liste vlastníctva č 2699						
Iné údaje: Bez zápisu						
1860/62	218	Ostatná plocha	29		1	1
Iné údaje: Bez zápisu						
1861/5	165	Zastavaná plocha a nádvorie	22		1	1
Iné údaje: Bez zápisu						
1861/6	2	Zastavaná plocha a nádvorie	22		1	1
Iné údaje: Bez zápisu						
1862/2	799	Zastavaná plocha a nádvorie	22		1	1
Iné údaje: Bez zápisu						
1864/2	2938	Zastavaná plocha a nádvorie	22		1	1
Iné údaje: Bez zápisu						
1865/1	4465	Zastavaná plocha a nádvorie	22		1	1
Iné údaje: Bez zápisu						
1866/2	7423	Zastavaná plocha a nádvorie	22		1	1
Iné údaje: Bez zápisu						

7 z 58

1866/36	12048	Ostatná plocha	29		1	1
Iné údaje: Bez zápisu						
1866/40	224	Zastavaná plocha a nádvorie	22		1	1
Iné údaje: Bez zápisu						
1866/41	17	Zastavaná plocha a nádvorie	22		1	1
Iné údaje: Bez zápisu						
1866/60	15	Zastavaná plocha a nádvorie	22		1	1
Iné údaje: Bez zápisu						
1866/65	24	Zastavaná plocha a nádvorie	22		1	1
Iné údaje: Bez zápisu						
1867/1	1081	Zastavaná plocha a nádvorie	22		1	1
Iné údaje: Bez zápisu						
1869/2	621	Ostatná plocha	29		1	1
Iné údaje: Bez zápisu						
1872/2	3165	Ostatná plocha	29		1	1
Iné údaje: Bez zápisu						
1873/2	53	Zastavaná plocha a nádvorie	22		1	1
Iné údaje: Bez zápisu						
1879	108	Zastavaná plocha a nádvorie	25		1	1
Iné údaje: Bez zápisu						
2142	11731	Zastavaná plocha a nádvorie	22		1	1
Iné údaje: Bez zápisu						
2158/3	132	Ostatná plocha	99		1	1
Iné údaje: Bez zápisu						
2158/26	700	Zastavaná plocha a nádvorie	25		1	1
Iné údaje: Bez zápisu						
2158/27	518	Ostatná plocha	29		1	1
Iné údaje: Bez zápisu						
2158/36	163	Zastavaná plocha a nádvorie	22		1	1
Iné údaje: Bez zápisu						
2158/37	221	Ostatná plocha	29		1	1
Iné údaje: Bez zápisu						
2158/58	541	Zastavaná plocha a nádvorie	25		1	1
Iné údaje: Bez zápisu						
2158/68	129	Zastavaná plocha a nádvorie	22		1	1
Iné údaje: Bez zápisu						
2158/69	344	Ostatná plocha	29		1	1

8 z 58

Iné údaje: Bez zápisu						
2158/70	261	Zastavaná plocha a nádvorie	22		1	1
Iné údaje: Bez zápisu						
2158/71	26	Ostatná plocha	29		1	1
Iné údaje: Bez zápisu						
2158/157	23	Zastavaná plocha a nádvorie	22		1	1
Iné údaje: Bez zápisu						
2265/1	127	Zastavaná plocha a nádvorie	25		1	1
Iné údaje: Bez zápisu						
2265/8	34	Zastavaná plocha a nádvorie	25		1	1
Iné údaje: Bez zápisu						
2266/1	1395	Zastavaná plocha a nádvorie	22		1	1
Iné údaje: Bez zápisu						
2431/1	227	Zastavaná plocha a nádvorie	17		1	1
Iné údaje: Bez zápisu						
2431/2	214	Zastavaná plocha a nádvorie	17		1	1
Iné údaje: Bez zápisu						
2446/10	356	Zastavaná plocha a nádvorie	22		1	1
Iné údaje: Bez zápisu						
2843/30	1560	Ostatná plocha	37		1	1
Iné údaje: Bez zápisu						
2843/47	1989	Ostatná plocha	37		1	1
Iné údaje: Bez zápisu						
2843/48	13878	Ostatná plocha	37		1	1
Iné údaje: Bez zápisu						
2843/50	5772	Ostatná plocha	37		1	1
Iné údaje: Bez zápisu						
2843/306	1023	Ostatná plocha	37		1	1
Iné údaje: Bez zápisu						
2843/307	5722	Ostatná plocha	37		1	1
Iné údaje: Bez zápisu						
2844/1	5675	Ostatná plocha	37		1	1
Iné údaje: Bez zápisu						
2844/4	97	Zastavaná plocha a nádvorie	25		1	1
Iné údaje: Bez zápisu						
2844/7	1300	Zastavaná plocha a nádvorie	25		1	1
Iné údaje: Bez zápisu						
2844/8	96	Ostatná plocha	37		1	1

9 z 58

Iné údaje: Bez zápisu						
2844/9	314	Ostatná plocha	37		1	1
Iné údaje: Bez zápisu						
2844/10	839	Ostatná plocha	37		1	1
Iné údaje: Bez zápisu						
2844/11	2102	Zastavaná plocha a nádvorie	25		1	1
Iné údaje: Bez zápisu						
2844/12	312	Ostatná plocha	37		1	1
Iné údaje: Bez zápisu						
2844/13	707	Ostatná plocha	37		1	1
Iné údaje: Bez zápisu						
2844/14	1093	Ostatná plocha	37		1	1
Iné údaje: Bez zápisu						
2844/15	295	Ostatná plocha	37		1	1
Iné údaje: Bez zápisu						
2844/16	1180	Ostatná plocha	30		1	1
Iné údaje: Bez zápisu						
2844/17	4480	Ostatná plocha	30		1	1
Iné údaje: Bez zápisu						
2844/19	306	Ostatná plocha	30		1	1
Iné údaje: Bez zápisu						
2844/20	324	Ostatná plocha	30		1	1
Iné údaje: Bez zápisu						
2844/21	314	Ostatná plocha	30		1	1
Iné údaje: Bez zápisu						
2844/22	901	Ostatná plocha	30		1	1
Iné údaje: Bez zápisu						
2844/23	1665	Ostatná plocha	30		1	1
Iné údaje: Bez zápisu						
2844/25	12	Zastavaná plocha a nádvorie	17		1	1
Iné údaje: Bez zápisu						
2844/26	1353	Ostatná plocha	30		1	1
Iné údaje: Bez zápisu						
2844/28	2264	Ostatná plocha	30		1	1
Iné údaje: Bez zápisu						
2845/7	252	Zastavaná plocha a nádvorie	25		1	1
Iné údaje: Bez zápisu						
2845/8	16100	Zastavaná plocha a nádvorie	25		1	1
Iné údaje: Bez zápisu						
2845/9	289	Zastavaná plocha a nádvorie	25		1	1
Iné údaje: Bez zápisu						

10 z 58

2845/12	212	Zastavaná plocha a nádvorie	22		1	1
Iné údaje: Bez zápisu						
2845/13	356	Zastavaná plocha a nádvorie	22		1	1
Iné údaje: Bez zápisu						
2845/14	729	Zastavaná plocha a nádvorie	22		1	1
Iné údaje: Bez zápisu						
2845/25	1517	Zastavaná plocha a nádvorie	25		1	1
Iné údaje: Bez zápisu						
3021/107	235	Ostatná plocha	34		1	2
Iné údaje: Bez zápisu						
3038/3	89	Orná pôda	1		1	2
Iné údaje: Bez zápisu						
3038/5	1173	Orná pôda	1		1	2
Iné údaje: Bez zápisu						
3038/19	364	Ostatná plocha	34		1	2
Iné údaje: Bez zápisu						
3038/20	902	Ostatná plocha	34		1	2
Iné údaje: Bez zápisu						
3044/5	7093	Zastavaná plocha a nádvorie	18		1	1
Iné údaje: Bez zápisu						
3045/3	6815	Zastavaná plocha a nádvorie	25		1	1
Iné údaje: Bez zápisu						
3045/8	1390	Zastavaná plocha a nádvorie	25		1	1
Iné údaje: Bez zápisu						
3051/40	11761	Zastavaná plocha a nádvorie	25		1	1
Iné údaje: Bez zápisu						
3051/44	9654	Zastavaná plocha a nádvorie	25		1	1
Iné údaje: Bez zápisu						
3051/45	6182	Zastavaná plocha a nádvorie	25		1	1
Iné údaje: Bez zápisu						
3051/46	431	Zastavaná plocha a nádvorie	25		1	1
Iné údaje: Bez zápisu						
3080	6386	Ostatná plocha	29		1	1
Iné údaje: Bez zápisu						
3081	3356	Zastavaná plocha a nádvorie	22		1	1
Iné údaje: Bez zápisu						
3084/4	9	Zastavaná plocha a nádvorie	22		1	1

11 z 58

Iné údaje: Bez zápisu						
3084/14	35	Zastavaná plocha a nádvorie	22		1	1
Iné údaje: Bez zápisu						
3084/23	2	Zastavaná plocha a nádvorie	22		1	1
Iné údaje: Bez zápisu						
3084/24	3	Zastavaná plocha a nádvorie	22		1	1
Iné údaje: Bez zápisu						
3086	90	Zastavaná plocha a nádvorie	17		1	2
Právny vzťah k stavbe evidovanej na pozemku parcelné číslo 3086 je evidovaný na liste vlastníctva č. 4634.						
Iné údaje: Bez zápisu						
3106/7	985	Zastavaná plocha a nádvorie	18		1	1
Iné údaje: Bez zápisu						
3107	527	Ostatná plocha	29		1	1
Iné údaje: Bez zápisu						
3110/18	2199	Ostatná plocha	37		1	1
Iné údaje: Bez zápisu						
3110/24	103	Ostatná plocha	37		1	1
Iné údaje: Bez zápisu						
3110/30	2002	Ostatná plocha	37		1	1
Iné údaje: Bez zápisu						
3110/56	146	Ostatná plocha	34		1	1
Iné údaje: Bez zápisu						
3111/1	563	Ostatná plocha	29		1	1
Iné údaje: Bez zápisu						
3111/5	185	Zastavaná plocha a nádvorie	25		1	1
Iné údaje: Bez zápisu						
3111/6	180	Zastavaná plocha a nádvorie	25		1	1
Právny vzťah k stavbe súpíné číslo 4040 evidovanej na pozemku parcelné číslo 3111/6 je evidovaný na liste vlastníctva č. 6186.						
Iné údaje: Bez zápisu						
3111/7	1224	Ostatná plocha	37		1	1
Iné údaje: Bez zápisu						
3112/1	3222	Ostatná plocha	37		1	1
Iné údaje: Bez zápisu						
3112/2	204	Ostatná plocha	37		1	1
Iné údaje: Bez zápisu						
3259/1	7036	Ostatná plocha	29		1	1
Iné údaje: Bez zápisu						
3465	2484	Zastavaná plocha a nádvorie	22		1	1
Iné údaje: Bez zápisu						

12 z 58



3470/1	20	Zastavaná plocha a nádvorie	17		1	1	
Iné údaje: Bez zápisu							
3470/2	333	Zastavaná plocha a nádvorie	17		1	1	
Právny vzťah k stavbe súpisné číslo 3566 evidovanej na pozemku parcelné číslo 3470/2 je evidovaný na liste vlastníctva č. 4132.							
Iné údaje: Bez zápisu							
3470/5	22	Zastavaná plocha a nádvorie	16		1	1	5
Právny vzťah k stavbe súpisné číslo 1134 evidovanej na pozemku parcelné číslo 3470/5 je evidovaný na liste vlastníctva č. 2632.							
Iné údaje: Bez zápisu							
3470/13	22	Zastavaná plocha a nádvorie	16		1	1	5
Právny vzťah k stavbe súpisné číslo 1134 evidovanej na pozemku parcelné číslo 3470/13 je evidovaný na liste vlastníctva č. 2632.							
Iné údaje: Bez zápisu							
3470/16	20	Zastavaná plocha a nádvorie	16		1	1	5
Právny vzťah k stavbe súpisné číslo 1134 evidovanej na pozemku parcelné číslo 3470/16 je evidovaný na liste vlastníctva č. 2632.							
Iné údaje: Bez zápisu							
3470/18	20	Zastavaná plocha a nádvorie	16		1	1	5
Právny vzťah k stavbe súpisné číslo 1134 evidovanej na pozemku parcelné číslo 3470/18 je evidovaný na liste vlastníctva č. 2632.							
Iné údaje: Bez zápisu							
3470/19	20	Zastavaná plocha a nádvorie	16		1	1	5
Právny vzťah k stavbe súpisné číslo 1134 evidovanej na pozemku parcelné číslo 3470/19 je evidovaný na liste vlastníctva č. 2632.							
Iné údaje: Bez zápisu							
3470/21	20	Zastavaná plocha a nádvorie	16		1	1	5
Právny vzťah k stavbe súpisné číslo 1134 evidovanej na pozemku parcelné číslo 3470/21 je evidovaný na liste vlastníctva č. 2632.							
Iné údaje: Bez zápisu							
3470/23	19	Zastavaná plocha a nádvorie	16		1	1	5
Právny vzťah k stavbe súpisné číslo 1134 evidovanej na pozemku parcelné číslo 3470/23 je evidovaný na liste vlastníctva č. 2632.							
Iné údaje: Bez zápisu							
3470/24	20	Zastavaná plocha a nádvorie	16		1	1	5
Právny vzťah k stavbe súpisné číslo 1134 evidovanej na pozemku parcelné číslo 3470/24 je evidovaný na liste vlastníctva č. 2632.							
Iné údaje: Bez zápisu							
3470/25	21	Zastavaná plocha a nádvorie	16		1	1	5
Právny vzťah k stavbe súpisné číslo 1134 evidovanej na pozemku parcelné číslo 3470/25 je evidovaný na liste vlastníctva č. 2632.							
Iné údaje: Bez zápisu							

13 z 58

3470/26	37	Zastavaná plocha a nádvorie	25		1	1	
Iné údaje: Bez zápisu							
3470/27	19	Zastavaná plocha a nádvorie	25		1	1	
Iné údaje: Bez zápisu							
3473	426	Zastavaná plocha a nádvorie	22		1	1	
Iné údaje: Bez zápisu							
3474	211	Zastavaná plocha a nádvorie	17		1	1	
Právny vzťah k stavbe súpisné číslo 880 evidovanej na pozemku parcelné číslo 3474 je evidovaný na liste vlastníctva č. 3837.							
Iné údaje: Bez zápisu							
3475	948	Ostatná plocha	29		1	1	
Iné údaje: Bez zápisu							
3484	343	Ostatná plocha	29		1	1	
Iné údaje: Bez zápisu							
3485	419	Ostatná plocha	29		1	1	
Iné údaje: Bez zápisu							
3486	27	Zastavaná plocha a nádvorie	25		1	1	
Iné údaje: Bez zápisu							
3487	3506	Zastavaná plocha a nádvorie	22		1	1	
Iné údaje: Bez zápisu							
3488	18	Zastavaná plocha a nádvorie	25		1	1	
Iné údaje: Bez zápisu							
3489	661	Ostatná plocha	29		1	1	
Iné údaje: Bez zápisu							
3490	296	Ostatná plocha	29		1	1	
Iné údaje: Bez zápisu							
3491	6686	Zastavaná plocha a nádvorie	22		1	1	
Iné údaje: Bez zápisu							
3492	30	Zastavaná plocha a nádvorie	25		1	1	
Iné údaje: Bez zápisu							
3499	432	Ostatná plocha	29		1	1	
Iné údaje: Bez zápisu							
3504/2	2370	Zastavaná plocha a nádvorie	22		1	1	
Iné údaje: Bez zápisu							
3661/9	7983	Zastavaná plocha a nádvorie	22		1	1	
Iné údaje: Bez zápisu							
3668/1	2633	Zastavaná plocha a nádvorie	22		1	1	
Iné údaje: Bez zápisu							

14 z 58

3668/2	40	Zastavaná plocha a nádvorie	22		1	1	
Iné údaje: Bez zápisu							
3669/1	4100	Ostatná plocha	29		1	1	
Iné údaje: Bez zápisu							
3669/13	448	Zastavaná plocha a nádvorie	22		1	1	
Iné údaje: Bez zápisu							
3669/14	1022	Zastavaná plocha a nádvorie	22		1	1	
Iné údaje: Bez zápisu							
3669/15	2401	Ostatná plocha	29		1	1	
Iné údaje: Bez zápisu							
3669/16	72	Zastavaná plocha a nádvorie	22		1	1	
Iné údaje: Bez zápisu							
3670	977	Zastavaná plocha a nádvorie	22		1	1	
Iné údaje: Bez zápisu							
3671	2839	Ostatná plocha	29		1	1	
Iné údaje: Bez zápisu							
3680/2	569	Ostatná plocha	37		1	1	
Iné údaje: Bez zápisu							
3680/5	10	Ostatná plocha	34		1	1	
Iné údaje: Bez zápisu							
3688/11	2737	Zastavaná plocha a nádvorie	22		1	1	
Iné údaje: Bez zápisu							
3688/12	5090	Zastavaná plocha a nádvorie	22		1	1	
Iné údaje: Bez zápisu							
3688/13	3071	Zastavaná plocha a nádvorie	22		1	1	
Iné údaje: Bez zápisu							
3688/21	1877	Zastavaná plocha a nádvorie	22		1	1	
Iné údaje: Bez zápisu							
3688/22	58	Zastavaná plocha a nádvorie	22		1	1	
Iné údaje: Bez zápisu							
3688/23	7	Zastavaná plocha a nádvorie	22		1	1	
Iné údaje: Bez zápisu							
3688/24	136	Zastavaná plocha a nádvorie	22		1	1	
Iné údaje: Bez zápisu							
3688/25	79	Zastavaná plocha a nádvorie	22		1	1	
Iné údaje: Bez zápisu							

15 z 58

3688/30	3	Zastavaná plocha a nádvorie	18		1	1	
Iné údaje: Bez zápisu							
3693/7	1352	Zastavaná plocha a nádvorie	22		1	1	
Iné údaje: Bez zápisu							
3750/2	107	Ostatná plocha	29		1	1	
Iné údaje: Bez zápisu							
3751/2	59	Ostatná plocha	30		1	1	
Iné údaje: Bez zápisu							
3778/1	926	Ostatná plocha	29		1	1	
Iné údaje: Bez zápisu							
3779/1	174	Ostatná plocha	30		1	1	
Iné údaje: Bez zápisu							
3780/4	55	Ostatná plocha	29		1	1	
Iné údaje: Bez zápisu							
3782/1	505	Ostatná plocha	29		1	1	
Iné údaje: Bez zápisu							
3784/1	53	Ostatná plocha	29		1	1	
Iné údaje: Bez zápisu							
3784/4	9	Ostatná plocha	29		1	1	
Iné údaje: Bez zápisu							
3784/5	7	Zastavaná plocha a nádvorie	22		1	1	
Iné údaje: Bez zápisu							
3865	19	Zastavaná plocha a nádvorie	16		1	1	5
Právny vzťah k stavbe súpisné číslo 6210 evidovanej na pozemku parcelné číslo 3865 je evidovaný na liste vlastníctva č. 2034.							
Iné údaje: Bez zápisu							
3866	19	Zastavaná plocha a nádvorie	16		1	1	5
Právny vzťah k stavbe súpisné číslo 6147 evidovanej na pozemku parcelné číslo 3866 je evidovaný na liste vlastníctva č. 2348.							
Iné údaje: Bez zápisu							
3867	19	Zastavaná plocha a nádvorie	16		1	1	5
Právny vzťah k stavbe súpisné číslo 6148 evidovanej na pozemku parcelné číslo 3867 je evidovaný na liste vlastníctva č. 3111.							
Iné údaje: Bez zápisu							
3868	19	Zastavaná plocha a nádvorie	16		1	1	5
Právny vzťah k stavbe súpisné číslo 6135 evidovanej na pozemku parcelné číslo 3868 je evidovaný na liste vlastníctva č. 3006.							
Iné údaje: Bez zápisu							
3869	19	Zastavaná plocha a nádvorie	16		1	1	5
Právny vzťah k stavbe súpisné číslo 6131 evidovanej na pozemku parcelné číslo 3869 je evidovaný na liste vlastníctva č. 3023.							
Iné údaje: Bez zápisu							
3870	19	Zastavaná plocha a nádvorie	16		1	1	5
Právny vzťah k stavbe súpisné číslo 135 evidovanej na pozemku parcelné číslo 3870 je evidovaný na liste vlastníctva č. 2015.							

16 z 58



Iné údaje: Bez zápisu								
3871	19	Zastavaná plocha a nádvorie	16		1	1	5	
Právny vzťah k stavbe súpisné číslo 6139 evidovanej na pozemku parcelné číslo 3871 je evidovaný na liste vlastníctva č. 3099.								
Iné údaje: Bez zápisu								
3872	19	Zastavaná plocha a nádvorie	16		1	1	5	
Právny vzťah k stavbe súpisné číslo 6120 evidovanej na pozemku parcelné číslo 3872 je evidovaný na liste vlastníctva č. 2839.								
Iné údaje: Bez zápisu								
3873	19	Zastavaná plocha a nádvorie	16		1	1	5	
Právny vzťah k stavbe súpisné číslo 6130 evidovanej na pozemku parcelné číslo 3873 je evidovaný na liste vlastníctva č. 2961.								
Iné údaje: Bez zápisu								
3874	19	Zastavaná plocha a nádvorie	16		1	1	5	
Právny vzťah k stavbe súpisné číslo 6126 evidovanej na pozemku parcelné číslo 3874 je evidovaný na liste vlastníctva č. 2961.								
Iné údaje: Bez zápisu								
3875	19	Zastavaná plocha a nádvorie	16		1	1	5	
Právny vzťah k stavbe súpisné číslo 6177 evidovanej na pozemku parcelné číslo 3875 je evidovaný na liste vlastníctva č. 3312.								
Iné údaje: Bez zápisu								
3876	494	Ostatná plocha	29		1	1		
Iné údaje: Bez zápisu								
3888/1	244	Zastavaná plocha a nádvorie	22		1	1		
Iné údaje: Bez zápisu								
3891/3	78	Ostatná plocha	29		1	1		
Iné údaje: Bez zápisu								
3892	63	Zastavaná plocha a nádvorie	22		1	1		
Iné údaje: Bez zápisu								
3893/1	868	Ostatná plocha	29		1	1		
Iné údaje: Bez zápisu								
3893/3	112	Ostatná plocha	37		1	1		
Iné údaje: Bez zápisu								
3893/4	387	Ostatná plocha	37		1	1		
Iné údaje: Bez zápisu								
3893/5	221	Ostatná plocha	29		1	1		
Iné údaje: Bez zápisu								
4357	699	Ostatná plocha	29		1	1		
Iné údaje: Bez zápisu								
4358	293	Zastavaná plocha a nádvorie	22		1	1		
Iné údaje: Bez zápisu								
4359	11100	Ostatná plocha	29		1	1		
Iné údaje: Bez zápisu								
4364/4	2558	Ostatná plocha	37		1	1		
Iné údaje: Bez zápisu								

17 z 58

4367	135	Ostatná plocha	29		1	1		
Iné údaje: Bez zápisu								
4368	138	Ostatná plocha	29		1	1		
Iné údaje: Bez zápisu								
4370/1	686	Ostatná plocha	29		1	1		
Iné údaje: Bez zápisu								
4383	1132	Ostatná plocha	29		1	1		
Iné údaje: Bez zápisu								
4388	1771	Ostatná plocha	29		1	1		
Iné údaje: Bez zápisu								
4398	1713	Ostatná plocha	29		1	1		
Iné údaje: Bez zápisu								
4400	1137	Ostatná plocha	29		1	1		
Iné údaje: Bez zápisu								
4401	1199	Ostatná plocha	29		1	1		
Iné údaje: Bez zápisu								
4421	143	Zastavaná plocha a nádvorie	22		1	1		
Iné údaje: Bez zápisu								
4425/1	263	Ostatná plocha	29		1	1		
Iné údaje: Bez zápisu								
4690/16	154	Ostatná plocha	37		1	1		
Iné údaje: Bez zápisu								
4690/18	1759	Ostatná plocha	37		1	1		
Iné údaje: Bez zápisu								
4690/92	1	Zastavaná plocha a nádvorie	22		1	1		
Iné údaje: Bez zápisu								
4690/95	1	Zastavaná plocha a nádvorie	22		1	1		
Iné údaje: Bez zápisu								
4723/2	898	Zastavaná plocha a nádvorie	17		1	1		
Iné údaje: Bez zápisu								
4723/14	983	Ostatná plocha	22		1	1		
Iné údaje: Bez zápisu								
4723/15	55	Ostatná plocha	29		1	1		
Iné údaje: Bez zápisu								
4723/16	78	Ostatná plocha	29		1	1		
Iné údaje: Bez zápisu								
4754	170	Ostatná plocha	29		1	1		
Iné údaje: Bez zápisu								
4755	76	Ostatná plocha	29		1	1		
Iné údaje: Bez zápisu								
4756	192	Ostatná plocha	29		1	1		
Iné údaje: Bez zápisu								

18 z 58

4757	191	Ostatná plocha	29		1	1		
Iné údaje: Bez zápisu								
4763/6	1071	Ostatná plocha	29		1	1		
Iné údaje: Bez zápisu								
4763/8	641	Ostatná plocha	29		1	1		
Iné údaje: Bez zápisu								
4767/1	319	Zastavaná plocha a nádvorie	22		1	1		
Iné údaje: Bez zápisu								
4767/3	202	Zastavaná plocha a nádvorie	22		1	1		
Iné údaje: Bez zápisu								
4897	2096	Zastavaná plocha a nádvorie	22		1	1		
Iné údaje: Bez zápisu								
4926/3	88	Zastavaná plocha a nádvorie	22		1	1		
Iné údaje: Bez zápisu								
5071/4	791	Zastavaná plocha a nádvorie	18		1	1		
Iné údaje: Bez zápisu								
5071/5	35	Zastavaná plocha a nádvorie	18		1	1		
Iné údaje: Bez zápisu								
5072/6	42	Zastavaná plocha a nádvorie	25		1	1		
Iné údaje: Bez zápisu								
5072/8	36	Zastavaná plocha a nádvorie	25		1	1		
Iné údaje: Bez zápisu								
5073/6	222	Ostatná plocha	37		1	1		
Iné údaje: Bez zápisu								
5073/12	8648	Zastavaná plocha a nádvorie	25		1	1	2	
Plomba vyznačená na základe V-11886/2013 (Kúpna zmluva)								
Iné údaje: Bez zápisu								
5073/33	646	Ostatná plocha	30		1	1		
Iné údaje: Bez zápisu								
5073/34	50	Ostatná plocha	34		1	1		
Iné údaje: Bez zápisu								
5074	1609	Zastavaná plocha a nádvorie	22		1	1		
Plomba vyznačená na základe V-11886/2013 (Kúpna zmluva) Plomba vyznačená na základe Z-11669/2019 (Iná listina)								
Iné údaje: Bez zápisu								
5075	1451	Zastavaná plocha a nádvorie	18		1	1		
Plomba vyznačená na základe V-11886/2013 (Kúpna zmluva)								
Iné údaje: Bez zápisu								

19 z 58

5076/3	1007	Zastavaná plocha a nádvorie	17		1	1		
Iné údaje: Bez zápisu								
5078/7	2124	Zastavaná plocha a nádvorie	22		1	1		
Iné údaje: Bez zápisu								
5078/12	2	Zastavaná plocha a nádvorie	22		1	1		
Iné údaje: Bez zápisu								
5078/16	13	Zastavaná plocha a nádvorie	25		1	1		
Iné údaje: Bez zápisu								
5079/6	1304	Ostatná plocha	37		1	1		
Iné údaje: Bez zápisu								
5079/7	1356	Ostatná plocha	37		1	1		
Iné údaje: Bez zápisu								
5079/10	2	Zastavaná plocha a nádvorie	22		1	1		
Iné údaje: Bez zápisu								
5079/11	2	Zastavaná plocha a nádvorie	22		1	1		
Iné údaje: Bez zápisu								
5081/2	2350	Zastavaná plocha a nádvorie	22		1	1	2	
Iné údaje: Bez zápisu								
5081/3	6487	Zastavaná plocha a nádvorie	22		1	1	2	
Iné údaje: Bez zápisu								
5081/4	130	Zastavaná plocha a nádvorie	25		1	1	2	
Iné údaje: Bez zápisu								
5081/11	5344	Zastavaná plocha a nádvorie	25		1	1	2	
Iné údaje: Bez zápisu								
5081/12	283	Zastavaná plocha a nádvorie	25		1	1	2	
Iné údaje: Bez zápisu								
5081/13	2263	Zastavaná plocha a nádvorie	25		1	1		
Iné údaje: Bez zápisu								
5081/14	324	Zastavaná plocha a nádvorie	25		1	1	2	
Iné údaje: Bez zápisu								
5081/15	484	Zastavaná plocha a nádvorie	25		1	1		
Iné údaje: Bez zápisu								
5081/16	468	Zastavaná plocha a nádvorie	25		1	1		
Iné údaje: Bez zápisu								
5081/25	28	Zastavaná plocha a nádvorie	22		1	1		

20 z 58



Iné údaje: Bez zápisu							
5081/26	62	Zastavaná plocha a nádvorie	22		1	1	
Iné údaje: Bez zápisu							
5081/31	575	Zastavaná plocha a nádvorie	22		1	1	
Iné údaje: Bez zápisu							
5081/35	3	Zastavaná plocha a nádvorie	22		1	1	
Iné údaje: Bez zápisu							
5083/11	26	Ostatná plocha	37		1	1	
Iné údaje: Bez zápisu							
5083/26	323	Ostatná plocha	37		1	1	
Iné údaje: Bez zápisu							
5088/1	8401	Zastavaná plocha a nádvorie	22		1	1	
Iné údaje: Bez zápisu							
5088/4	47	Ostatná plocha	37		1	1	
Iné údaje: Bez zápisu							
5088/9	47	Zastavaná plocha a nádvorie	22		1	1	
Iné údaje: Bez zápisu							
5088/12	2508	Zastavaná plocha a nádvorie	22		1	1	
Iné údaje: Bez zápisu							
5088/14	866	Zastavaná plocha a nádvorie	22		1	1	
Iné údaje: Bez zápisu							
5088/15	2362	Zastavaná plocha a nádvorie	22		1	1	
Iné údaje: Bez zápisu							
5088/17	217	Zastavaná plocha a nádvorie	22		1	1	
Iné údaje: Bez zápisu							
5088/19	633	Zastavaná plocha a nádvorie	22		1	1	
Iné údaje: Bez zápisu							
5088/22	105	Zastavaná plocha a nádvorie	22		1	1	
Iné údaje: Bez zápisu							
5100/1	398	Zastavaná plocha a nádvorie	17		1	1	
Iné údaje: Bez zápisu							
5100/3	230	Zastavaná plocha a nádvorie	17		1	1	
Iné údaje: Bez zápisu							
5101/1	107	Zastavaná plocha a nádvorie	18		1	1	
Iné údaje: Bez zápisu							
5105/37	6120	Ostatná plocha	37		1	1	

21 z 58

Iné údaje: Bez zápisu							
5105/107	1018	Ostatná plocha	37		1	1	2
Iné údaje: Bez zápisu							
5105/178	17822	Zastavaná plocha a nádvorie	25		1	1	2
Iné údaje: Bez zápisu							
5105/276	235	Ostatná plocha	29		1	1	
Iné údaje: Bez zápisu							
5105/298	4310	Ostatná plocha	37		1	1	
Iné údaje: Bez zápisu							
5105/300	4584	Zastavaná plocha a nádvorie	22		1	1	
Iné údaje: Bez zápisu							
5105/301	617	Ostatná plocha	37		1	1	
Iné údaje: Bez zápisu							
5105/401	1	Zastavaná plocha a nádvorie	22		1	1	2
Iné údaje: Bez zápisu							
5105/402	45	Zastavaná plocha a nádvorie	22		1	1	
Iné údaje: Bez zápisu							
5105/403	141	Zastavaná plocha a nádvorie	22		1	1	
Iné údaje: Bez zápisu							
5105/404	2	Zastavaná plocha a nádvorie	22		1	1	
Iné údaje: Bez zápisu							
5105/405	11	Zastavaná plocha a nádvorie	22		1	1	
Iné údaje: Bez zápisu							
5105/408	2	Zastavaná plocha a nádvorie	22		1	1	2
Iné údaje: Bez zápisu							
5105/432	1192	Zastavaná plocha a nádvorie	22		1	1	
Iné údaje: Bez zápisu							
5105/434	11	Zastavaná plocha a nádvorie	22		1	1	
Plomba vyznačená na základe V-19462/2024 (Zmluva o zriadení obmedzení alebo zrušení vecného bremena)							
Iné údaje: Bez zápisu							
5105/435	181	Zastavaná plocha a nádvorie	22		1	1	
Iné údaje: Bez zápisu							
5105/436	12	Zastavaná plocha a nádvorie	22		1	1	
Iné údaje: Bez zápisu							
5105/437	7	Zastavaná plocha a nádvorie	22		1	1	
Iné údaje: Bez zápisu							

22 z 58

5105/439	89	Zastavaná plocha a nádvorie	22		1	1	
Iné údaje: Bez zápisu							
5105/440	15	Ostatná plocha	37		1	1	
Iné údaje: Bez zápisu							
5105/444	4	Zastavaná plocha a nádvorie	22		1	1	
Iné údaje: Bez zápisu							
5105/557	296	Ostatná plocha	29		1	1	
Iné údaje: Bez zápisu							
5105/538	13	Zastavaná plocha a nádvorie	22		1	1	
Iné údaje: Bez zápisu							
5105/559	137	Ostatná plocha	29		1	1	
Iné údaje: Bez zápisu							
5105/560	49	Ostatná plocha	29		1	1	
Iné údaje: Bez zápisu							
5105/561	41	Zastavaná plocha a nádvorie	22		1	1	
Iné údaje: Bez zápisu							
5105/562	458	Ostatná plocha	29		1	1	
Iné údaje: Bez zápisu							
5105/563	50	Zastavaná plocha a nádvorie	22		1	1	
Iné údaje: Bez zápisu							
5105/564	55	Ostatná plocha	29		1	1	
Iné údaje: Bez zápisu							
5105/565	51	Ostatná plocha	29		1	1	
Iné údaje: Bez zápisu							
5105/566	10	Zastavaná plocha a nádvorie	22		1	1	
Iné údaje: Bez zápisu							
5105/567	27	Ostatná plocha	29		1	1	
Iné údaje: Bez zápisu							
5105/568	86	Ostatná plocha	29		1	1	
Iné údaje: Bez zápisu							
5105/569	160	Zastavaná plocha a nádvorie	22		1	1	
Iné údaje: Bez zápisu							
5105/570	130	Ostatná plocha	29		1	1	
Iné údaje: Bez zápisu							
5105/571	41	Zastavaná plocha a nádvorie	22		1	1	
Iné údaje: Bez zápisu							
5105/572	28	Ostatná plocha	29		1	1	
Iné údaje: Bez zápisu							
5105/574	20	Ostatná plocha	29		1	1	
Iné údaje: Bez zápisu							

23 z 58

5105/575	135	Zastavaná plocha a nádvorie	22		1	1	
Iné údaje: Bez zápisu							
5105/576	13	Ostatná plocha	29		1	1	
Iné údaje: Bez zápisu							
5105/577	7	Ostatná plocha	29		1	1	
Iné údaje: Bez zápisu							
5105/578	3	Zastavaná plocha a nádvorie	22		1	1	
Iné údaje: Bez zápisu							
5105/583	9	Ostatná plocha	29		1	1	
Iné údaje: Bez zápisu							
5105/588	2	Ostatná plocha	29		1	1	
Iné údaje: Bez zápisu							
5105/589	8	Ostatná plocha	29		1	1	
Iné údaje: Bez zápisu							
5105/592	14	Zastavaná plocha a nádvorie	22		1	1	
Iné údaje: Bez zápisu							
5105/594	19	Zastavaná plocha a nádvorie	22		1	1	
Iné údaje: Bez zápisu							
5107/36	1907	Ostatná plocha	37		1	1	
Iné údaje: Bez zápisu							
5107/37	36	Ostatná plocha	37		1	1	
Iné údaje: Bez zápisu							
5107/47	1	Zastavaná plocha a nádvorie	22		1	1	
Iné údaje: Bez zápisu							
5107/48	1	Zastavaná plocha a nádvorie	22		1	1	
Iné údaje: Bez zápisu							
5107/49	1	Zastavaná plocha a nádvorie	22		1	1	
Iné údaje: Bez zápisu							
5107/50	1	Zastavaná plocha a nádvorie	22		1	1	
Iné údaje: Bez zápisu							
5107/51	1	Zastavaná plocha a nádvorie	22		1	1	
Iné údaje: Bez zápisu							
5107/52	1	Zastavaná plocha a nádvorie	22		1	1	
Iné údaje: Bez zápisu							
5107/53	1	Zastavaná plocha a nádvorie	22		1	1	
Iné údaje: Bez zápisu							
5107/54	1	Zastavaná plocha a nádvorie	22		1	1	

24 z 58



Iné údaje: Bez zápisu							
5107/65	2284	Ostatná plocha	37		1	1	
Iné údaje: Bez zápisu							
5107/66	305	Ostatná plocha	37		1	1	
Iné údaje: Bez zápisu							
5107/67	346	Ostatná plocha	37		1	1	
Iné údaje: Bez zápisu							
5107/68	122	Ostatná plocha	37		1	1	
Iné údaje: Bez zápisu							
5107/70	9	Ostatná plocha	37		1	1	
Iné údaje: Bez zápisu							
5107/71	103	Ostatná plocha	37		1	1	
Iné údaje: Bez zápisu							
5107/73	3	Ostatná plocha	37		1	1	
Iné údaje: Bez zápisu							
5107/75	6	Ostatná plocha	37		1	1	
Iné údaje: Bez zápisu							
5108/2	2294	Zastavaná plocha a nádvorie	22		1	1	2
Iné údaje: Bez zápisu							
5109/3	9912	Zastavaná plocha a nádvorie	25		1	1	2
Iné údaje: Bez zápisu							
5193/4	137	Zastavaná plocha a nádvorie	25		1	1	
Iné údaje: Bez zápisu							
5201/8	6	Zastavaná plocha a nádvorie	18		1	1	
Iné údaje: Bez zápisu							
5201/9	23	Zastavaná plocha a nádvorie	18		1	1	
Iné údaje: Bez zápisu							
5202/11	551	Zastavaná plocha a nádvorie	22		1	1	
Iné údaje: Bez zápisu							
5202/18	13	Zastavaná plocha a nádvorie	22		1	1	
Iné údaje: Bez zápisu							
5203/5	1629	Ostatná plocha	37		1	1	
Iné údaje: Bez zápisu							
5203/47	974	Zastavaná plocha a nádvorie	22		1	1	
Iné údaje: Bez zápisu							
5203/48	231	Ostatná plocha	37		1	1	2
Iné údaje: Bez zápisu							
5203/83	67	Zastavaná plocha a nádvorie	18		1	1	
Iné údaje: Bez zápisu							

25 z 58

5203/93	7	Zastavaná plocha a nádvorie	18		1	1	
Iné údaje: Bez zápisu							
5203/94	10	Zastavaná plocha a nádvorie	22		1	1	
Iné údaje: Bez zápisu							
5206/14	3292	Zastavaná plocha a nádvorie	22		1	1	
Iné údaje: Bez zápisu							
5206/15	4381	Zastavaná plocha a nádvorie	22		1	1	
Iné údaje: Bez zápisu							
5206/17	753	Zastavaná plocha a nádvorie	22		1	1	
Iné údaje: Bez zápisu							
5206/18	554	Zastavaná plocha a nádvorie	22		1	1	
Iné údaje: Bez zápisu							
5206/37	705	Zastavaná plocha a nádvorie	22		1	1	
Iné údaje: Bez zápisu							
5206/40	1098	Zastavaná plocha a nádvorie	22		1	1	
Iné údaje: Bez zápisu							
5206/41	15	Zastavaná plocha a nádvorie	22		1	1	
Iné údaje: Bez zápisu							
5206/53	202	Zastavaná plocha a nádvorie	22		1	1	
Iné údaje: Bez zápisu							
5206/54	42	Zastavaná plocha a nádvorie	29		1	1	
Iné údaje: Bez zápisu							
5206/55	164	Zastavaná plocha a nádvorie	22		1	1	
Iné údaje: Bez zápisu							
5206/64	409	Zastavaná plocha a nádvorie	22		1	1	
Iné údaje: Bez zápisu							
5209/11	962	Zastavaná plocha a nádvorie	22		1	1	
Iné údaje: Bez zápisu							
5210/11	1423	Zastavaná plocha a nádvorie	22		1	1	
Iné údaje: Bez zápisu							
5210/13	74	Zastavaná plocha a nádvorie	22		1	1	
Iné údaje: Bez zápisu							
5217	8812	Ostatná plocha	29		1	1	
Iné údaje: Bez zápisu							
5221/1	1827	Ostatná plocha	37		1	1	

26 z 58

Iné údaje: Bez zápisu							
5221/11	107	Zastavaná plocha a nádvorie	25		1	1	2
Iné údaje: Bez zápisu							
5221/26	3982	Zastavaná plocha a nádvorie	19		1	1	
Iné údaje: Bez zápisu							
5221/27	398	Zastavaná plocha a nádvorie	22		1	1	2
Iné údaje: Bez zápisu							
5221/29	2284	Ostatná plocha	37		1	1	
Iné údaje: Bez zápisu							
5221/57	89	Zastavaná plocha a nádvorie	22		1	1	
Iné údaje: Bez zápisu							
5221/58	1	Zastavaná plocha a nádvorie	22		1	1	
Iné údaje: Bez zápisu							
5221/76	150	Ostatná plocha	37		1	1	
Iné údaje: Bez zápisu							
5221/77	157	Zastavaná plocha a nádvorie	19		1	1	
Iné údaje: Bez zápisu							
5221/78	2133	Zastavaná plocha a nádvorie	19		1	1	
Iné údaje: Bez zápisu							
5221/79	2460	Zastavaná plocha a nádvorie	19		1	1	
Iné údaje: Bez zápisu							
5221/80	132	Zastavaná plocha a nádvorie	19		1	1	
Iné údaje: Bez zápisu							
5221/81	46	Zastavaná plocha a nádvorie	19		1	1	
Iné údaje: Bez zápisu							
5222/21	213	Zastavaná plocha a nádvorie	25		1	1	
Iné údaje: Bez zápisu							
5223/11	1476	Ostatná plocha	24		1	1	
Iné údaje: Bez zápisu							
5223/12	42	Ostatná plocha	24		1	1	
Iné údaje: Bez zápisu							
5224/1	18279	Ostatná plocha	24		1	1	
Iné údaje: Bez zápisu							
5224/6	825	Ostatná plocha	24		1	1	
Iné údaje: Bez zápisu							
5224/7	1358	Ostatná plocha	24		1	1	
Iné údaje: Bez zápisu							
5224/8	2112	Ostatná plocha	24		1	1	

27 z 58

Iné údaje: Bez zápisu							
5224/9	470	Ostatná plocha	24		1	1	
Iné údaje: Bez zápisu							
5224/10	27673	Ostatná plocha	24		1	1	
Iné údaje: Bez zápisu							
5224/11	398	Ostatná plocha	24		1	1	
Iné údaje: Bez zápisu							
5224/12	5861	Ostatná plocha	24		1	1	
Iné údaje: Bez zápisu							
5224/13	3035	Ostatná plocha	24		1	1	
Iné údaje: Bez zápisu							
5224/14	2313	Ostatná plocha	24		1	1	
Iné údaje: Bez zápisu							
5224/24	81	Zastavaná plocha a nádvorie	20		1	1	
Iné údaje: Bez zápisu							
5228/1	486	Ostatná plocha	30		1	1	
Iné údaje: Bez zápisu							
5228/2	279	Ostatná plocha	30		1	1	
Iné údaje: Bez zápisu							
5228/3	106	Ostatná plocha	30		1	1	
Iné údaje: Bez zápisu							
5229/1	484	Zastavaná plocha a nádvorie	16		1	1	5
Právny vzťah k stavbe súpisné číslo 2389 evidovanej na pozemku parcelné číslo 5229/1 je evidovaný na liste vlastníctva č. 2807.							
Iné údaje: Bez zápisu							
5229/2	1305	Zastavaná plocha a nádvorie	16		1	1	
Iné údaje: Bez zápisu							
5229/3	723	Zastavaná plocha a nádvorie	25		1	1	
Iné údaje: Bez zápisu							
5229/4	309	Zastavaná plocha a nádvorie	25		1	1	
Iné údaje: Bez zápisu							
5231/1	1924	Zastavaná plocha a nádvorie	18		1	1	
Iné údaje: Bez zápisu							
5231/2	393	Zastavaná plocha a nádvorie	16		1	1	5
Právny vzťah k stavbe súpisné číslo 2409 evidovanej na pozemku parcelné číslo 5231/2 je evidovaný na liste vlastníctva č. 4002.							
Iné údaje: Bez zápisu							
5231/3	174	Zastavaná plocha a nádvorie	16		1	1	5
Právny vzťah k stavbe súpisné číslo 3686 evidovanej na pozemku parcelné číslo 5231/3 je evidovaný na liste vlastníctva č. 4002.							
Iné údaje: Bez zápisu							

28 z 58



5231/4	42	Zastavaná plocha a nádvorie	16	1	1	5
Právny vzťah k stavbe súpisné číslo 2409 evidovanej na pozemku parcelné číslo 5231/4 je evidovaný na liste vlastníctva č. 4002.						
Iné údaje: Bez zápisu						
5233/4	1363	Ostatná plocha	37	1	1	
Iné údaje: Bez zápisu						
5235/1	341	Ostatná plocha	24	1	1	
Iné údaje: Bez zápisu						
5235/2	202	Ostatná plocha	24	1	1	
Iné údaje: Bez zápisu						
5236	31982	Vodná plocha	12	1	1	
Iné údaje: Bez zápisu						
5237/1	67900	Ostatná plocha	24	1	1	
Iné údaje: Bez zápisu						
5237/2	1974	Ostatná plocha	24	1	1	
Iné údaje: Bez zápisu						
5356/7	79	Zastavaná plocha a nádvorie	22	1	1	
Iné údaje: Bez zápisu						
5356/9	461	Zastavaná plocha a nádvorie	22	1	1	
Iné údaje: Bez zápisu						
5356/11	30	Zastavaná plocha a nádvorie	22	1	1	
Iné údaje: Bez zápisu						
5356/13	21	Zastavaná plocha a nádvorie	22	1	1	
Iné údaje: Bez zápisu						
5356/22	126	Zastavaná plocha a nádvorie	22	1	1	
Iné údaje: Bez zápisu						
5357/29	1563	Záhroda	4	1	1	
Iné údaje: Bez zápisu						
5358/1	81	Zastavaná plocha a nádvorie	22	1	1	
Iné údaje: Bez zápisu						
5358/3	20	Zastavaná plocha a nádvorie	22	1	1	
Iné údaje: Bez zápisu						
5359/1	211	Záhroda	4	1	1	
Iné údaje: Bez zápisu						
5359/2	268	Záhroda	4	1	1	
Iné údaje: Bez zápisu						
5359/3	373	Záhroda	4	1	1	
Iné údaje: Bez zápisu						
5359/4	276	Záhroda	4	1	1	
Iné údaje: Bez zápisu						

29 z 58

5359/5	188	Záhroda	4	1	1	
Iné údaje: Bez zápisu						
5359/6	156	Záhroda	4	1	1	
Iné údaje: Bez zápisu						
5359/7	203	Záhroda	4	1	1	
Iné údaje: Bez zápisu						
5359/8	216	Záhroda	4	1	1	
Iné údaje: Bez zápisu						
5359/10	216	Záhroda	4	1	1	
Iné údaje: Bez zápisu						
5359/11	173	Záhroda	4	1	1	
Iné údaje: Bez zápisu						
5359/12	358	Záhroda	4	1	1	
Iné údaje: Bez zápisu						
5359/13	302	Záhroda	4	1	1	
Iné údaje: Bez zápisu						
5359/14	371	Záhroda	4	1	1	
Iné údaje: Bez zápisu						
5359/15	311	Záhroda	4	1	1	
Iné údaje: Bez zápisu						
5359/16	371	Záhroda	4	1	1	
Iné údaje: Bez zápisu						
5359/17	169	Záhroda	4	1	1	
Iné údaje: Bez zápisu						
5359/18	318	Záhroda	4	1	1	
Iné údaje: Bez zápisu						
5359/19	371	Záhroda	4	1	1	
Iné údaje: Bez zápisu						
5359/20	328	Záhroda	4	1	1	
Iné údaje: Bez zápisu						
5359/21	319	Záhroda	4	1	1	
Iné údaje: Bez zápisu						
5359/22	364	Záhroda	4	1	1	
Iné údaje: Bez zápisu						
5359/23	362	Záhroda	4	1	1	
Iné údaje: Bez zápisu						
5359/24	216	Záhroda	4	1	1	
Iné údaje: Bez zápisu						
5359/25	283	Záhroda	4	1	1	
Iné údaje: Bez zápisu						
5359/26	364	Záhroda	4	1	1	
Iné údaje: Bez zápisu						
5359/27	342	Záhroda	4	1	1	
Iné údaje: Bez zápisu						

30 z 58

5359/28	222	Záhroda	4	1	1	
Iné údaje: Bez zápisu						
5359/29	338	Záhroda	4	1	1	
Iné údaje: Bez zápisu						
5359/30	344	Záhroda	4	1	1	
Iné údaje: Bez zápisu						
5359/31	300	Záhroda	4	1	1	
Iné údaje: Bez zápisu						
5359/32	232	Záhroda	4	1	1	
Iné údaje: Bez zápisu						
5359/33	333	Záhroda	4	1	1	
Iné údaje: Bez zápisu						
5359/34	378	Záhroda	4	1	1	
Iné údaje: Bez zápisu						
5359/35	317	Záhroda	4	1	1	
Iné údaje: Bez zápisu						
5359/36	224	Záhroda	4	1	1	
Iné údaje: Bez zápisu						
5359/39	333	Záhroda	4	1	1	
Iné údaje: Bez zápisu						
5359/40	180	Záhroda	4	1	1	
Iné údaje: Bez zápisu						
5359/43	344	Záhroda	4	1	1	
Iné údaje: Bez zápisu						
5359/44	128	Záhroda	4	1	1	
Iné údaje: Bez zápisu						
5359/45	222	Záhroda	4	1	1	
Iné údaje: Bez zápisu						
5359/46	98	Záhroda	4	1	1	
Iné údaje: Bez zápisu						
5359/47	411	Záhroda	4	1	1	
Iné údaje: Bez zápisu						
5359/48	76	Záhroda	4	1	1	
Iné údaje: Bez zápisu						
5359/49	207	Záhroda	4	1	1	
Iné údaje: Bez zápisu						
5359/50	297	Záhroda	4	1	1	
Iné údaje: Bez zápisu						
5359/51	370	Záhroda	4	1	1	
Iné údaje: Bez zápisu						
5359/53	154	Záhroda	4	1	1	
Iné údaje: Bez zápisu						
5359/55	360	Záhroda	4	1	1	
Iné údaje: Bez zápisu						

31 z 58

5359/59	344	Záhroda	4	1	1	
Iné údaje: Bez zápisu						
5359/63	321	Záhroda	4	1	1	
Iné údaje: Bez zápisu						
5359/67	357	Záhroda	4	1	1	
Iné údaje: Bez zápisu						
5359/69	59	Záhroda	4	1	1	
Iné údaje: Bez zápisu						
5359/73	284	Záhroda	4	1	1	
Iné údaje: Bez zápisu						
5359/113	51	Záhroda	4	1	1	
Iné údaje: Bez zápisu						
5359/114	2	Záhroda	4	1	1	
Iné údaje: Bez zápisu						
5359/115	50	Záhroda	4	1	1	
Iné údaje: Bez zápisu						
5359/116	162	Záhroda	4	1	1	
Iné údaje: Bez zápisu						
5359/117	184	Záhroda	4	1	1	
Iné údaje: Bez zápisu						
5359/118	4	Záhroda	4	1	1	
Iné údaje: Bez zápisu						
5359/119	113	Záhroda	4	1	1	
Iné údaje: Bez zápisu						
5359/120	42	Záhroda	4	1	1	
Iné údaje: Bez zápisu						
5359/121	3	Záhroda	4	1	1	
Iné údaje: Bez zápisu						
5359/122	156	Záhroda	4	1	1	
Iné údaje: Bez zápisu						
5359/123	14	Záhroda	4	1	1	
Iné údaje: Bez zápisu						
5359/124	43	Záhroda	4	1	1	
Iné údaje: Bez zápisu						
5359/125	144	Záhroda	4	1	1	
Iné údaje: Bez zápisu						
5359/126	48	Záhroda	4	1	1	
Iné údaje: Bez zápisu						
5359/127	139	Záhroda	4	1	1	
Iné údaje: Bez zápisu						
5359/128	30	Záhroda	4	1	1	
Iné údaje: Bez zápisu						
5359/129	134	Záhroda	4	1	1	
Iné údaje: Bez zápisu						

32 z 58

5359/130	29	Záhraďa	4	1	1
Iné údaje: Bez zápisu					
5359/131	92	Záhraďa	4	1	1
Iné údaje: Bez zápisu					
5359/132	36	Záhraďa	4	1	1
Iné údaje: Bez zápisu					
5359/133	13	Záhraďa	4	1	1
Iné údaje: Bez zápisu					
5359/134	138	Záhraďa	4	1	1
Iné údaje: Bez zápisu					
5359/135	9	Záhraďa	4	1	1
Iné údaje: Bez zápisu					
5359/136	9	Záhraďa	4	1	1
Iné údaje: Bez zápisu					
5359/137	13	Záhraďa	4	1	1
Iné údaje: Bez zápisu					
5359/138	18	Záhraďa	4	1	1
Iné údaje: Bez zápisu					
5359/139	17	Záhraďa	4	1	1
Iné údaje: Bez zápisu					
5359/140	15	Záhraďa	4	1	1
Iné údaje: Bez zápisu					
5359/141	20	Záhraďa	4	1	1
Iné údaje: Bez zápisu					
5359/142	11	Záhraďa	4	1	1
Iné údaje: Bez zápisu					
5359/143	28	Záhraďa	4	1	1
Iné údaje: Bez zápisu					
5359/144	3	Záhraďa	4	1	1
Iné údaje: Bez zápisu					
5359/145	18	Záhraďa	4	1	1
Iné údaje: Bez zápisu					
5361/2	349	Záhraďa	4	1	1
Iné údaje: Bez zápisu					
5361/8	126	Záhraďa	4	1	1
Iné údaje: Bez zápisu					
5362/1	5096	Záhraďa	4	1	1
Iné údaje: Bez zápisu					
5362/7	647	Záhraďa	4	1	1
Iné údaje: Bez zápisu					
5362/8	2	Záhraďa	4	1	1
Iné údaje: Bez zápisu					
5363/2	629	Záhraďa	4	1	1
Iné údaje: Bez zápisu					

33 z 58

5363/8	127	Záhraďa	4	1	1
Iné údaje: Bez zápisu					
5364/73	311	Záhraďa	4	1	1
Iné údaje: Bez zápisu					
5364/75	19	Záhraďa	4	1	1
Iné údaje: Bez zápisu					
5364/140	20	Záhraďa	4	1	1
Iné údaje: Bez zápisu					
5364/141	8	Záhraďa	4	1	1
Iné údaje: Bez zápisu					
5364/142	5	Záhraďa	4	1	1
Iné údaje: Bez zápisu					
5371/1	139	Zastavaná plocha a nádvorie	25	1	1
Iné údaje: Bez zápisu					
5373/3	2931	Záhraďa	4	1	1
Iné údaje: Bez zápisu					
5373/19	2417	Záhraďa	4	1	1
Iné údaje: Bez zápisu					
5375/1	306	Zastavaná plocha a nádvorie	22	1	1
Iné údaje: Bez zápisu					
5375/2	191	Zastavaná plocha a nádvorie	25	1	1
Iné údaje: Bez zápisu					
5375/16	188	Zastavaná plocha a nádvorie	22	1	1
Iné údaje: Bez zápisu					
5375/21	614	Zastavaná plocha a nádvorie	22	1	1
Iné údaje: Bez zápisu					
5375/23	175	Zastavaná plocha a nádvorie	22	1	1
Iné údaje: Bez zápisu					
5375/25	1334	Zastavaná plocha a nádvorie	22	1	1
Iné údaje: Bez zápisu					
5375/39	283	Zastavaná plocha a nádvorie	22	1	1
Iné údaje: Bez zápisu					
5375/40	168	Zastavaná plocha a nádvorie	1	1	1
Iné údaje: Bez zápisu					
5375/41	9	Zastavaná plocha a nádvorie	22	1	1
Iné údaje: Bez zápisu					
5375/42	508	Zastavaná plocha a nádvorie	22	1	1
Iné údaje: Bez zápisu					

34 z 58

5375/43	53	Zastavaná plocha a nádvorie	22	1	1
Iné údaje: Bez zápisu					
5380/1	187	Zastavaná plocha a nádvorie	22	1	1
Iné údaje: Bez zápisu					
5380/3	367	Zastavaná plocha a nádvorie	22	1	1
Iné údaje: Bez zápisu					
5380/15	30	Zastavaná plocha a nádvorie	22	1	1
Iné údaje: Bez zápisu					
5392/1	36	Ostatná plocha	34	1	1
Iné údaje: Bez zápisu					
5394/1	311	Ostatná plocha	34	1	1
Iné údaje: Bez zápisu					
5394/2	1155	Zastavaná plocha a nádvorie	22	1	1
Iné údaje: Bez zápisu					
5394/5	21	Zastavaná plocha a nádvorie	25	1	1
Iné údaje: Bez zápisu					
5394/6	614	Zastavaná plocha a nádvorie	22	1	1
Iné údaje: Bez zápisu					
5394/7	15	Ostatná plocha	25	1	1
Iné údaje: Bez zápisu					
5413/18	58	Zastavaná plocha a nádvorie	25	1	1
Iné údaje: Bez zápisu					
5416/1	4017	Zastavaná plocha a nádvorie	22	1	1
Iné údaje: Bez zápisu					
5416/2	284	Zastavaná plocha a nádvorie	22	1	1
Iné údaje: Bez zápisu					
5760/3	1219	Zastavaná plocha a nádvorie	17	1	1
Iné údaje: Bez zápisu					
5760/4	357	Zastavaná plocha a nádvorie	17	1	1
Iné údaje: Bez zápisu					
5761	48	Zastavaná plocha a nádvorie	17	1	1
Právny vzťah k stavbe evidovanej na pozemku parcelné číslo 5761 je evidovaný na liste vlastníctva č. 4618					
Iné údaje: Bez zápisu					
5762/1	5306	Orná pôda	1	1	1
Iné údaje: Bez zápisu					
5794/2	2438	Ostatná plocha	37	1	1
Iné údaje: Bez zápisu					

35 z 58

5794/3	7883	Zastavaná plocha a nádvorie	22	1	1
Iné údaje: Bez zápisu					
5794/4	1326	Ostatná plocha	37	1	1
Iné údaje: Bez zápisu					
5794/46	80	Zastavaná plocha a nádvorie	22	1	1
Iné údaje: Bez zápisu					
5794/47	466	Zastavaná plocha a nádvorie	22	1	1
Iné údaje: Bez zápisu					
5828/6	46	Zastavaná plocha a nádvorie	22	1	1
Iné údaje: Bez zápisu					
5829/1	253	Ostatná plocha	30	1	1
Iné údaje: Bez zápisu					
5830/1	896	Ostatná plocha	29	1	1
Iné údaje: Bez zápisu					
5830/5	58	Ostatná plocha	29	1	1
Iné údaje: Bez zápisu					
5830/9	40	Ostatná plocha	34	1	1
Iné údaje: Bez zápisu					
5830/13	107	Zastavaná plocha a nádvorie	16	1	1
Právny vzťah k stavbe evidovanej na pozemku parcelné číslo 5830/13 je evidovaný na liste vlastníctva č. 5522					
Iné údaje: Bez zápisu					
5830/14	3	Zastavaná plocha a nádvorie	18	1	1
Iné údaje: Bez zápisu					
5868/1	4291	Ostatná plocha	32	1	2
Iné údaje: Bez zápisu					
5868/2	197	Ostatná plocha	32	1	2
Iné údaje: Bez zápisu					
5868/3	64	Ostatná plocha	17	1	2
Právny vzťah k stavbe evidovanej na pozemku parcelné číslo 5868/3 je evidovaný na liste vlastníctva č. 4695					
Iné údaje: Bez zápisu					
5875/27	16536	Orná pôda	1	1	2
Iné údaje: Bez zápisu					
5875/28	6185	Orná pôda	1	1	2
Iné údaje: Bez zápisu					
5875/30	5973	Orná pôda	1	1	2
Iné údaje: Bez zápisu					
5875/32	417	Zastavaná plocha a nádvorie	21	1	2
Iné údaje: Bez zápisu					
5875/33	12	Zastavaná plocha a nádvorie	21	1	2

36 z 58



Iné údaje: Bez zápisu						
5875/73	2785	Orná pôda	1		1	2
Iné údaje: Bez zápisu						
5875/74	1564	Ostatná plocha	37		1	2
Iné údaje: Bez zápisu						
5875/75	6184	Orná pôda	1		1	2
Iné údaje: Bez zápisu						
5875/106	49	Zastavaná plocha a nádvorie	21		1	2
Iné údaje: Bez zápisu						
5875/146	4	Orná pôda	1		1	2
Iné údaje: Bez zápisu						
5890/5	6208	Orná pôda	1		1	2
Iné údaje: Bez zápisu						
5890/6	13038	Orná pôda	1		1	2
Iné údaje: Bez zápisu						
5890/7	2811	Zastavaná plocha a nádvorie	21		1	2
Iné údaje: Bez zápisu						
5947/5	8686	Ostatná plocha	37	502	1	2
Iné údaje: Bez zápisu						
5947/6	36306	Zastavaná plocha a nádvorie	21	502	1	2
Iné údaje: Bez zápisu						
5947/7	3681	Zastavaná plocha a nádvorie	22	502	1	2
Iné údaje: Bez zápisu						
5947/8	17896	Zastavaná plocha a nádvorie	22	502	1	2
Iné údaje: Bez zápisu						
5947/9	8713	Ostatná plocha	37	502	1	2
Iné údaje: Bez zápisu						
5947/10	34564	Zastavaná plocha a nádvorie	21	502	1	2
Iné údaje: Bez zápisu						
5947/11	2072	Zastavaná plocha a nádvorie	22	502	1	2
Iné údaje: Bez zápisu						
5947/12	1791	Zastavaná plocha a nádvorie	22	502	1	2
Iné údaje: Bez zápisu						
5947/14	160	Ostatná plocha	37	502	1	2
Iné údaje: Bez zápisu						
5947/17	93	Ostatná plocha	37		1	2
Iné údaje: Bez zápisu						
5947/18	32	Ostatná plocha	37		1	2
Iné údaje: Bez zápisu						
5947/19	54	Ostatná plocha	37	502	1	2

37 z 58

Iné údaje: Bez zápisu						
5947/22	274	Ostatná plocha	37		1	1
Iné údaje: Bez zápisu						
5947/23	802	Ostatná plocha	37		1	1
Iné údaje: Bez zápisu						
5947/25	82	Ostatná plocha	37		1	1
Iné údaje: Bez zápisu						
5947/26	4297	Ostatná plocha	37	502	1	2
Iné údaje: Bez zápisu						
5947/27	1356	Ostatná plocha	37		1	1
Iné údaje: Bez zápisu						
5947/28	333	Ostatná plocha	37		1	1
Iné údaje: Bez zápisu						
5947/77	4343	Ostatná plocha	37	502	1	2
Iné údaje: Bez zápisu						
5947/78	19216	Zastavaná plocha a nádvorie	21	502	1	2
Iné údaje: Bez zápisu						
5947/80	2	Zastavaná plocha a nádvorie	22	502	1	2
Iné údaje: Bez zápisu						
5947/81	2	Zastavaná plocha a nádvorie	22	502	1	2
Iné údaje: Bez zápisu						
5947/83	7568	Zastavaná plocha a nádvorie	22	502	1	2
Iné údaje: Bez zápisu						
5947/84	3139	Zastavaná plocha a nádvorie	22	502	1	1
Iné údaje: Bez zápisu						
5947/91	331	Zastavaná plocha a nádvorie	22	502	1	2
Iné údaje: Bez zápisu						
5947/93	240	Zastavaná plocha a nádvorie	22		1	1
Iné údaje: Bez zápisu						
5947/95	2222	Zastavaná plocha a nádvorie	21	502	1	2
Iné údaje: Bez zápisu						

#### Legenda

Spôsob využívania pozemku

1. Pozemok využívaný pre rastlinnú výrobu, na ktorom sa pestujú obilniny, okopaniny, krmoviny, technické plodiny, zelenina a iné poľnohospodárske plodiny alebo pozemok dočasne nevyužívaný pre rastlinnú výrobu
4. Pozemok prevažne v zastavanom území obce alebo v záhradkárskej osade, na ktorom sa pestuje zelenina, ovocie, okrasná nížka a vysoká zeleň a iné poľnohospodárske plodiny
12. Vodná plocha (jazero, umelá vodná nádrž, odkryté podzemné vody - štrkovisko, bagrovisko a iné)
16. Pozemok, na ktorom je postavená nebytová budova označená kúpisným číslom
17. Pozemok, na ktorom je postavená budova bez označenia kúpisným číslom
18. Pozemok, na ktorom je dvor
19. Pozemok, na ktorom je spoločný dvor

38 z 58

20. Pozemok, na ktorom je postavená inžinierska stavba - železničná, lanová a iná dráha a jej súčasť
21. Pozemok, na ktorom je postavená inžinierska stavba - diaľnica a rýchlostná komunikácia a jej súčasť
22. Pozemok, na ktorom je postavená inžinierska stavba - cesta, miestna a účelová komunikácia, lesná cesta, poľná cesta, schodisko, nekrýté parkovisko a ich súčasť
24. Pozemok, na ktorom je postavená inžinierska stavba - prístav, plavebný kanál a komora, priehrada a iná ochranná hmŕdza, závlahová a melioračná sústava a jej súčasť
25. Pozemok, na ktorom je postavená ostatná inžinierska stavba a jej súčasť
26. Pozemok, na ktorom je okrasná záhrada, uličná a sadičková zeleň, park a iná funkčná zeleň a lesný pozemok na rekreačné a poľovnícke využitie
30. Pozemok, na ktorom je ihrisko, štadión, kúpalisko, športová dráha, autokemp, táborisko a iné
32. Pozemok, na ktorom je cintorín alebo urnový háj
34. Pozemok, na ktorom je manipulačná a skladová plocha, objekt a stavba slúžiaci lesemu hospodárstvu
37. Pozemok, na ktorom sú skaly, svahy, rokliny, výmole, vysoké medze s krovím alebo kameňom a iné plochy, ktoré neposkytujú trvalý úžitok
99. Pozemok využívaný podľa druhu pozemku

Druh chránenej nehnuteľnosti

502. Ochranné pásmo vodárenských zdrojov (I. - III. stupeň)

Spoločná nehnuteľnosť

1. Pozemok nie je spoločnou nehnuteľnosťou

Umiestnenie pozemku

1. Pozemok je umiestnený v zastavanom území obce
2. Pozemok je umiestnený mimo zastavaného územia obce

Druh právneho vzťahu

2. Nájom k pozemku
5. Vlastník pozemku nie je vlastníkom stavby postavennej na tomto pozemku

#### Parcely registra „B“ evidované na mape určeného operátu

Počet parcel: 2

Parcelné číslo	Výmera v m <sup>2</sup>	Druh pozemku	Pôvodné katastrálne územie	Spoločná nehnuteľnosť	Umiestnenie pozemku
942/1	318	Záhrada		1	2
Iné údaje: Bez zápisu					
942/2	1041	Záhrada		1	2
Iné údaje: Bez zápisu					

#### Legenda

Umiestnenie pozemku

2. Pozemok je umiestnený mimo zastavaného územia obce

Spoločná nehnuteľnosť

1. Pozemok nie je spoločnou nehnuteľnosťou

#### Stavby

Počet stavieb: 3

Stupňové číslo	Na pozemku parcelné číslo	Druh stavby	Popis stavby	Druh chránenej nehnuteľnosti	Umiestnenie stavby
1223	4481	11	MŠ VAVILOVOVA 18		1
Právny vzťah k pozemku parcelné číslo 4481 pod stavbou s č. 1223 je evidovaný na liste vlastníctva č. 1748.					
Iné údaje: Bez zápisu					
3209	1527	11	MŠ TOPOLCIANS 15		1
Právny vzťah k pozemku parcelné číslo 1527 pod stavbou s č. 3209 je evidovaný na liste vlastníctva č. 1748.					
Iné údaje: Bez zápisu					

39 z 58

3517	510/16 510/15 510/14 510/13 510/12 510/11 510/10 510/9 510/8 510/6 510/7 510/5 510/4 510/18 510/17	6	garáž		1
Iné údaje: Bez zápisu					

#### Legenda

Druh stavby

6. Iná dopravná a telekomunikačná budova (budova prístavu, garáž, kryté parkovisko, budova na rádiové a televízne vysielanie a iné)
11. Budova pre školstvo, na vzdelávanie a výskum

Umiestnenie stavby

1. Stavba postavená na zemskom povrchu

#### ČASŤ B: VLASTNÍCI A INÉ OPRÁVNENÉ OSOBY Z PRÁVA K NEHNUTEĽNOSTI

Vlastník

Počet vlastníkov: 1

Poradové číslo	Titul, priezvisko, meno, rodné meno / Názov Miesto trvalého pobytu / Sídlo Dátum narodenia, rodné číslo / IČO / Iný identifikačný údaj	Spolu vlastnícky podiel
1	Hlavné mesto Slovenskej republiky Bratislava, Primaciálne námestie 1, Bratislava, PSČ 814 99, BR, IČO: 603481	1/1

40 z 58



41 of 5842/258

1998年12月

4425



Zápis GP č. 14/2015 úradne overeného pod č. 1909/2015 na zameranie parkoviska na p.č. 2845/8,21, R-1547/17 Rozhodnutie č. 4990/2017/12-OU/RaD/Ma-5 zo dňa 10.5.2017, GP č. 899/17 na zameranie spevnených plôch na p.č. 5390/9, R-4699/17 Zápis GP ov. č. 2151/2017, Z-24047/2017 Zápis GP č. G1-2356/2018 na oddelenie pozemku p.č. 2158/157, R-7462/2018 Zápis GP č. overenia 57/18, Rozhodnutie MČ Bratislava - Petržalka č. 1801/2018/12-OU/RaD/Ma-4 zo dňa 31.1.2018, právoplatné dňa 22.2.2018 (kolaudačné rozhodnutie), Z-17456/2018 Zápis GP ov. č. 175/2018, Z-3376/2019 Zápis GP ov. č. 2813/2017, Z-3376/2019 Zápis GP č. over 1666/2018, Z-5688/19 Zápis GP overov. č. G1-1179/2019, V-28724/2019 Zápis GP č. over. 300/19, Z-6730/20 Rozhodnutie 2509/2019/12-OU/RaD/Ma-1, Z-6730/20 Zápis MAGS OGC23706/2020-115138 zo dňa 24.08.2020, G1-1618/2020, Z-16457/2020 Protokol o výkone evidencie zmeny R-5621/2021 Zápis GP over. č. G1-777/2022, R-3374/2022 GP č. 83/01/2021 or. ov. G1-239/2022, Z-9322/2022 Zápis GP 1203/2018 (or. ov. č. G-652/2018), R-2288/23 Rozhodnutie MAGS ODP 33298/2023/457118-2 zo dňa 03.08.2023, GP č. 47586800-47/2023, č. over. G1-1458/2023, Z-15775/23 Zápis GP č. 624/2023, over. č. 2214/2023, R-5925/23 Kolaudačné rozhodnutie č. MAGS ODP 44477/2023/51121-4 z 13.02.2024, právoplatné 18.03.2024, GP ov. č. G1-2408/2023, Z-4956/2024 Zápis GP č. G1-1375/2024, R-1442/2024	
Poznámky	K nehmuteľnosti
Časť pozemku parc. č. 5947/6 o výmERE 1483 m2, parc. č. 5947/10 o výmERE 12473 m2, parc. č. 5947/11 o výmERE 1001 m2, parc. č. 5947/26 o výmERE 1933 m2, parc. č. 5107 o výmERE 44085 m2 vykopané v prospech SR-Slovenská správa čistiť ičo 003328 v zmysle zmluvy č. 21.10.2002 a V-25902 z 16.06.2004/Rozdelenie GP 5814/06 a 5814/06; parc. č. 5947/6, 5947/76, parc. č. 5947/10, 5947/78, 5947/76, parc. č. 5947/11, 5947/76, parc. č. 5947/26, 5947/77, 5947/76, parc. č. 5107, 5107/36, 5107/37, 5107/38)	-

Správa

Počet správcov: 1

Poradové číslo	Titul, priezvisko, meno, rodné meno / Názov Miesto trvalého pobytu / Sídlo Dátum narodenia, rodné číslo / IČO / Iný identifikačný údaj	K nehmuteľnosti K vlastníkovi
8	Základná umelcká škola Jána Albrechta, Topoľčianska 15, Bratislava, PSČ 851 01, SR, Dátum narodenia: - Titul nadobudnutia: Bez zápisu Iné údaje: K vlastníkovi č. 1 je správa k nehmuteľnosti na stavbu so súp. č. 3209 na pozemku parc. č. 1427 podľa protokolu o zverení do správy č. 11/83-0746-05-00 zo dňa 28.7.2005, Z-11431/14 Poznámky: Bez zápisu	

Nájomca

Počet nájomcov: 7

Poradové číslo	Titul, priezvisko, meno, rodné meno / Názov Miesto trvalého pobytu / Sídlo Dátum narodenia, rodné číslo / IČO / Iný identifikačný údaj	K nehmuteľnosti K vlastníkovi
2	Súkromné gymnázium Mercury, Záhradská 27, Bratislava, PSČ 85101, SR, IČO: 30843201 Titul nadobudnutia: Zmluva o dlhodobom nájme pozemku č. 18-83-0788-04-00 zo dňa 15.12.2004 Iné údaje: K vlastníkovi č. 1 je nájomný vzťah na pozemok parc. č. 5073/12 Poznámky: Bez zápisu	
4	P&P HOCKBY SPORTS s.r.o., Gelnická 14, Bratislava, PSČ 831 06, SR, IČO: 35956437 Titul nadobudnutia: Bez zápisu Iné údaje: K vlastníkovi č. 1 je nájomný vzťah na pozemky parc. č. 2844/4, 2844/7, 2844/11, 2844/16, 2844/17, 2844/19, 2844/21, 2844/22, 2844/23 na dobu 20 rokov od 10.03.2010 podľa nájomnej zmluvy č. 18-83-6019-10-00 zo dňa 10.03.2010, N-241/0 Poznámky: Bez zápisu	

45 z 58

Zápis GP č. 559/08 na zameranie lávky pre peších, Z-11158/08  
Zápis GP č. 556/08 na zameranie lávky pre peších, Z-11159/08  
Rozhodnutie zn. 12-054333/302/6/2a-3 zo dňa 01.06.2005, Z-11159/08  
Zápis GP č. 36/2008, Z-9013/09  
Zápis GP č. 214/2009 na oddelenie pozemkov parc. č. 5088/13,21, k V-13927/10  
Zmena spôsobu užívania pozemku, R-2710/10  
Vyhliadka Krajského úradu životného prostredia v Bratislave č. 1/2012 z 13.1.2012, R-1584/2012 - PVZ 5287/12  
Zápis GP č. 12/2014 (č. overenia 372/14) na rozdelenie polyfunkčnej stavby a na zameranie časti parkovísk a chodníkov p.č. 2158/3, 2158/30, 2158/60, 2158/61 až 2158/72 k vydaniu kolaudačného rozhodnutia, Z-13767/14  
zápis GP č. 45-2015/25 (or. overenie č. 21/16) na zameranie elektrifikácie trate, R-1338/16  
Zápis GP č. 45-2015/33 (úradne overený pod č. 259/16) na zameranie elektrifikácie trate, R-1458/16  
Zápis geometrického plánu č. 44/2017 na oddelenie a určenie vlastníckych práv k pozemku 5392/1,2, úradne overený pod č. 896/2017 dňa 03.05.2017, R-3473/2017  
Ochranné písom. vodárenských zdrojov (T-HL súpeň) podľa rozhodnutia č. OU-BA-QSZP2-2018/071810/GGI, zo dňa 24.07.2018, Z-1113/18  
Zápis GP úradne overený pod č. 703/2018, R-16463/2018  
Protokol o oprave chýby, X-138/2019  
zápis GP úradne overenie č. G1-599/2020, Z-15993/2020  
Rozhodnutie č. OU-BA-PLC-0200/150047/MPI zo dňa 30.06.2020, Z-15993/2020  
Zápis GP č. overenia G1-1979/2024 zo dňa 28.10.2024, R-4980/2024

## ČASŤ C: TARCHY

K nehmuteľnosti K vlastníkovi	Objekt
-	PREDBEŽNÉ OPATRENIE Č.K. 16 NC 2697-30 Z.28.10.1997 NA PARC.Č.5086/18 D. VYM.18616 M2
-	Vecné bremeno podľa § 66 ods. 1 zákona č. 351/2011 Z.z. - povinnosť vlastníka pozemkov registra C KN parc.č. 4690/18, 5209/11 strieť a právo spoločnosti Slovak Telekom, a.s. (IČO: 35763469) ako oprávneného z vecného bremena zriaďovať a prevádzkovať vecné siete a stavať ich vedenia na dotknutých nehmuteľnostiach - a výkonom práv vecného bremena sú aj oprávnenia vstupovať v súvislosti so zriaďovaním, prevádzkovaním, opravami a udržiavbou vedení na nehmuteľnosti a vykonávať nevyhnutné úpravy pôdy a jej porasty, najmä odstraňovať a odhliadňovať stromy a iné porasty ohrozujúce bezpečnosť a spoľahlivosť vedenia, ak to po predchádzajúcej výzve neurobil vlastník alebo užívateľ pozemku, Z-3887/16
-	Vecné bremeno, pôsobiace in rem, spočívajúce v práve zriadenia a uloženia stavebného objektu SO 04 Plynovej prípojky, vrátane užívania, prevádzkovania stavebného objektu SO 04 Plynovej prípojky, vrátane užívania, prevádzkovania, opravy a odstránenie prípojok inžinierskych sietí v rozsahu vyznačenom v GP č. 3893/1, 3893/3 v rozsahu vyznačenom GP č. 57/2014 (or. overenie č. 1426/14) v prospech vlastníka pozemku reg. C-KN parc. č. 3901, podľa V-10408/16 zo dňa 06.05.2016
-	Vecné bremeno pôsobiace in rem, spočívajúce v práve prechodu pešo, vjazdu, príjazdu, prejazdu a výjazdu vozidlami cez nehmuteľnosť pozemky reg. C-KN parc.č. 5105/37, 5105/439 v rozsahu podľa GP č. 3/2017 (úradne overený pod č. 329/2017) v prospech každodobného vlastníka pozemku reg. C-KN parc.č. 5105/299, 5105/573, 5105/579, 5105/580, 5105/581, 5105/582, 5105/584, 5105/585, 5105/586, 5105/587, 5105/590, 5105/591, 5105/593, podľa V-16216/2017 zo dňa 04.07.2017 (GP č. overenia 57/18)

3	AUPARK s.a., Rátskeho 18, Bratislava, PSČ 851 01, SR, IČO: 35781939 Titul nadobudnutia: Bez zápisu Iné údaje: K vlastníkovi č. 1 je nájomný vzťah na pozemky C KN parc. č. 5081/2, 5081/4, 5081/11, 5081/12, 5081/14, 5105/107, 5105/178, 5105/401, 5105/408, 5108/2 na dobu 20 rokov od 12.12.2011 do 12.12.2031 podľa zmluvy o nájme č. 18-83-0719-11-00 z 9.12.2011, N-3/12 K vlastníkovi č. 1 je nájomný vzťah na pozemky C KN parc. č. 5109/3 na dobu 20 rokov od 09.12.2011 do 09.12.2031 podľa zmluvy o nájme č. 18-83-0717-11-00 z 9.12.2011, N-1/12 Poznámky: Bez zápisu	
6	AUPARK Tower Bratislava s. r. o., Rátskeho 24, Bratislava, PSČ 851 01, SR, IČO: 35930691 Titul nadobudnutia: Bez zápisu Iné údaje: K vlastníkovi č. 1 je nájomný vzťah na pozemky C KN parc. č. 5081/2, 5081/4, 5081/11, 5081/12, 5081/14, 5105/107, 5105/178, 5105/401, 5105/408, 5108/2 na dobu 20 rokov od 12.12.2011 do 12.12.2031 podľa zmluvy o nájme č. 18-83-0719-11-00 z 9.12.2011, N-3/12 K vlastníkovi č. 1 je nájomný vzťah na pozemky C KN parc. č. 5081/3 na dobu 20 rokov od 09.12.2011 do 09.12.2031 podľa zmluvy o nájme č. 18-83-0718-11-00 z 9.12.2011, N-2/12 Zmena sídla spoločnosti, R-825/12 Zmena sídla, R-6867/2023 Poznámky: Bez zápisu	
7	Kráľova hora, s.r.o., Dvořákovo nábrežie 10, Bratislava, PSČ 811 02, SR, IČO: 35837853 Titul nadobudnutia: Bez zápisu Iné údaje: K vlastníkovi č. 1 je nájomný vzťah na pozemky registra "C" parc. č. 5206/16, 5209/5, 5210/4, 5208/8, 5359/9, 5359/37, 5359/52, 5359/54 na dobu od 25.08.2012 do 25.08.2042 podľa nájomnej zmluvy č. 188305221200 zo dňa 25.08.2012, N-55/12 Poznámky: Bez zápisu	
9	VI GROUP Petržalka s. r. o., Dozsmetová 46, Bratislava, PSČ 831 07, SR, IČO: 46014551 Titul nadobudnutia: Bez zápisu Iné údaje: K vlastníkovi č. 1 je nájomný vzťah na pozemok registra C KN parc. č. 5206/53, podľa zmluvy o nájme pozemkov č. 08-83-0070-16-00 zo dňa 10.3.2017, N-2/2017 Poznámky: Bez zápisu	
10	Vodácky klub DUNAJČEK, Klokočova 5, Bratislava, PSČ 851 01, SR, IČO: 605115 Titul nadobudnutia: Bez zápisu Iné údaje: K vlastníkovi č. 1 je nájomný vzťah na pozemky registra "C-KN" parc.č. 5231/1, 5231/2, 5231/3, 5231/4, na dobu určitú od 01.11.2015 do 31.12.2045, podľa zmluvy o nájme pozemku č. 08-61-2015 zo dňa 29.10.2015, N-60/2019 Poznámky: Bez zápisu	

Iná oprávnená osoba - Neuvádzajú

Titul nadobudnutia - nepriradené  
ZLADOST O ZAPIS (VYPIS KN 3X,VL.C 318,320,2839,KUPNA ZMLUVA,GP.C.11909561-85/96)  
Oprava výmery parcely č. 5947/26 podľa rozhodnutia SK pre hl.m. SR Bratislava č.k. X-78/05 z 03.04.2006  
Zápis GP č. MAGS SNM 8334/2007-1/41533 zo dňa 26.02.07 (GP č. 10/07)  
Rozhodnutie č. 12-12/1647/DG 2/6/31-2 zo dňa 01.08.2012, zápis GP č. 1913/12,2 (č. overenia 1011/12), Z-Z-13179/12  
Rozhodnutie MČ Bratislava-Petržalka č. 741/2021/05-UKS/paSSU/DK-2 z 20.10.2021, GP ov. č. G1-1926/21, Z-2572/22

Iné údaje - nepriradené  
Zápis GP 6267/2007 na oddelenie parc. 3021/100-107  
Zápis GP č. 557/08 na zameranie lávky pre peších, Z-11157/08  
Rozhodnutie zn. 12-078984/0X1-1/6/G1-1 zo dňa 03.06.2007, Z-11157/08

46 z 58

-	Vecné bremeno spočívajúce v práve a) zriadenia a uloženia privodu VN na pozemku registra C KN parc. č. 3688/13 v rozsahu vymedzenom geometrickým plánom č. overenia 769/99 b) užívania, prevádzkovania, opravy a odstránenia privodu VN na pozemku registra C KN parc. č. 3688/13 v rozsahu vymedzenom geometrickým plánom č. overenia 769/14 c) v práve vstupu a vjazdu vozidiel z dôvodu prevádzky, údržby, opráv a rekonštrukcie privodu VN oprávneným z vecného bremena a iní povolenými osobám v rozsahu a spôsobom nevyhnutným na výkon povolenej činnosti, vrátane činnosti uvedených v pláne a) a b) na pozemok registra C KN parc. č. 3688/13 v prospech Západoslovenská distribučná, a.s. (IČO 36361518), podľa V-26574/2017 zo dňa 26.10.2017
-	Vecné bremeno spočívajúce v povinnosti vlastníka pozemku registra C KN parc. č. 5105/300, 5105/557, 5105/558, 5105/559, 5105/575 strieť na pozemku zriadenia a uloženie VN prípojky, užívania, prevádzkovania, opravy a odstránenia VN prípojky k stavbe "Emisionova Business center" v rozsahu vyznačenom geometrickým plánom č. overenia 1029/2017, ako aj vstup osôb a vjazd vozidiel z dôvodu prevádzky, údržby, opráv a rekonštrukcie VN prípojky na pozemok registra C KN parc. č. 5105/300, 5105/557, 5105/558, 5105/575 v rozsahu vyznačenom geometrickým plánom č. overenia 1029/2017 a spôsobom nevyhnutným na výkon povolenej činnosti, vrátane výskite uvedených činností v prospech Západoslovenská distribučná, a.s. (IČO 36361518), podľa V-34695/2017 zo dňa 20.12.2017 (GP č. overenia 57/18)
-	Vecné bremeno spočívajúce strieť na pozemku reg. C KN parc. č. 5105/300, 5105/575 zriadenie a uloženie kanalizačnej, vodovodnej a plynovej prípojky (prípojky inžinierskych sietí), užívania, prevádzkovania, opravy a odstránenie prípojok inžinierskych sietí, vstup osôb a vjazd vozidiel z dôvodu prevádzky, údržby, opráv a rekonštrukcie prípojok inžinierskych sietí v rozsahu vyznačenom v GP č. 1030/17, v prospech vlastníka pozemkov reg. C KN parc. č. 5105/299, 5105/573, 5105/579, 5105/580, 5105/581, 5105/582, 5105/583, 5105/584, 5105/585, 5105/586, 5105/587, 5105/589, 5105/591, 5105/593, 5105/594, 5105/597, podľa V-1310/2018 zo dňa 25.01.2018 (GP č. overenia 57/18)
-	Vecné bremeno spočívajúce strieť na pozemku reg. C KN parc. č. 5105/300, 5105/575, 5105/573, 5105/588, 5105/589 zriadenie a uloženie kanalizačnej, vodovodnej a plynovej prípojky (prípojky inžinierskych sietí), užívania, prevádzkovania, opravy a odstránenie prípojok inžinierskych sietí, vstup osôb a vjazd vozidiel z dôvodu prevádzky, údržby, opráv a rekonštrukcie prípojok inžinierskych sietí v rozsahu vyznačenom v GP č. 1043/17, v prospech vlastníka pozemkov reg. C KN parc. č. 5105/299, 5105/573, 5105/579, 5105/580, 5105/581, 5105/582, 5105/583, 5105/584, 5105/585, 5105/586, 5105/587, 5105/589, 5105/591, 5105/593, 5105/594, 5105/597, podľa V-1310/2018 zo dňa 25.01.2018 (GP č. overenia 57/18)
-	Vecné bremeno spočívajúce strieť na pozemkoch reg. C KN parc. č. 5105/300, 5105/567, 5105/568, 5105/583, 5105/592, 5105/594, 5105/597 zriadenie a uloženie kanalizačnej, vodovodnej a plynovej prípojky (prípojky inžinierskych sietí), užívania, prevádzkovania, opravy a odstránenie prípojok inžinierskych sietí v rozsahu vyznačenom v GP č. 1043/17, v prospech vlastníka pozemkov reg. C KN parc. č. 5105/299, 5105/573, 5105/579, 5105/580, 5105/581, 5105/582, 5105/583, 5105/584, 5105/585, 5105/586, 5105/587, 5105/589, 5105/591, 5105/593, 5105/594, 5105/597, podľa V-1310/2018 zo dňa 25.01.2018 (GP č. overenia 57/18)
-	Vecné bremeno - povinnosť strieť na pozemkoch reg. C KN parc. č. 2843/47, 2844/1, 2844/26 a) zriadenie a uloženie inžinierskych sietí (vodovodnej a elektrickej prípojky) b) užívania, prevádzkovania, opravy a odstránenie inžinierskych sietí v rozsahu vymedzenom GP 1976/2017 c) vstup osôb a vjazd vozidiel z dôvodu prevádzky, údržby, opráv a rekonštrukcie prípojok inžinierskych sietí na pozemky reg. C KN parc. č. 2843/47, 2844/1, 2844/26 v rozsahu vymedzenom GP 1976/2017, v prospech Silvia Klimantová a Struhárková (nar.29.11.1974), podľa V-3164/2018 zo dňa 02.03.2018
-	Vecné bremeno - spočívajúce strieť na pozemku reg. C KN parc. č. 3112/1 a) zriadenie a uloženie stavebného objektu SO 304 Bezkanalový rozvod tepla, ktorý je súčasťou stavby "Bytový dom - Čapajevova ulica, Bratislava - Petržalka" v k.č. Petržalka (ďalej len "teplovodná prípojka" v príslušnom tvare) a to v rozsahu vymedzenom v GP úradne overenom pod č. 2644/2017 b) vstup osôb a vjazd vozidiel z dôvodu užívania, prevádzky, údržby, opráv a rekonštrukcie teplovodnej prípojky na pozemku v rozsahu vymedzenom v GP úradne overenom pod č. 2644/2017 c) vstup osôb a vjazd vozidiel z dôvodu užívania, prevádzky, údržby, opráv a rekonštrukcie teplovodnej prípojky na pozemku v rozsahu vymedzenom v GP úradne overenom pod č. 2644/2017
-	Vecné bremeno v zmysle v § 66 ods.1 a ods. 2 zákona č. 351/2011 Z.z. o elektrinických komunikáciách v platnosti znení, v prospech spoločnosti VNET a.s., IČO: 35 845 007 spočívajúce v práve zriaďovať a prevádzkovať a stavať ich vedenia na pozemkoch registra C KN parc. č. 5105/178, 5105/300, 5105/557, 5105/559, 5105/562, 5105/563, 5105/573, 5105/576, 5108/2 v zmysle GP úradne overenie č. 1788/2018, podľa Z-16841/2018 (GP č. overenia 57/18)

48 z 58



	<p>Všeobecné bremeno - spočívajúce na pozemkoch reg. č. KN parc. č. 2184 v rozsahu vyznačenom v GP úradne overeným pod č. 2609/13, stĺpec práva</p> <p>a) zariadenia a uloženia VN prípojok,</p> <p>b) užívania, prevádzkovania, údržby, opravy, rekonštrukcie a odstránenie VN prípojok k stavbám:</p> <p>Stavebné práce na výhrevni A2-35 Oľavského</p> <p>Stavebné práce na výhrevni D1-32 Jankolova</p> <p>Stavebné práce na výhrevni C1-33 Jankolova</p> <p>Stavebné práce na výhrevni D1-27 Furdekova</p> <p>Stavebné práce na výhrevni D6-24 Pečnianska</p> <p>Stavebné práce na výhrevni D5-35 Röntgenova</p> <p>Stavebné práce na výhrevni A3-36 Oľavského</p> <p>Stavebné práce na výhrevni D2-17 Haanova</p> <p>Stavebné práce na výhrevni D1-18 Svätinského</p> <p>Stavebné práce na výhrevni D1-39 Pajštúnka</p> <p>Stavebné práce na výhrevni L1-32 Štefánikova</p> <p>Stavebné práce na výhrevni L1-26 Budatínska</p> <p>Stavebné práce na výhrevni A1-22 Rovnianskova</p> <p>Stavebné práce na výhrevni L1-33 Štefánikova</p> <p>Stavebné práce na výhrevni D3-31 Belinského</p> <p>Stavebné práce na výhrevni L8-37 Jasová</p> <p>Stavebné práce na výhrevni D4-40 Wolfsova</p> <p>c) vstupní, medzibáň a prístupná podo, mestovými a mestskejšími dopravnými prostriedkami, stroji a mechanizmami oprávnenými cez pozemky v rozsahu a spôsobom nevyhnutným na výkon povolených činností, vrátane činností uvedených v písm. a) a b),</p> <p>v prospech Západoslovenská distribučná, a.s. (IČO: 36361518), podľa V-30723/2019 zo dňa 25.11.2019</p>
-	<p>Všeobecné bremeno - zmysel § 66 ods. 1 písm. a) a ods. 2 zákona č. 351/2011 Z.z. o elektronických komunikáciách v prospech spoločnosti VNET a.s. (IČO: 35 845 007) ako oprávneného, spočívajúce v práve zriaďovať a prevádzkovať verejné siete a stavať ich vedenia na celom pozemku registra č. KN parc. č. 3661/19, podľa Z-3491/21</p>
-	<p>Všeobecné bremeno - zmysel § 66 ods. 1 písm. a) a ods. 2 zákona č. 351/2011 Z.z. o elektronických komunikáciách v prospech spoločnosti VNET a.s. (IČO: 35 845 007) ako oprávneného, zriaďovať a prevádzkovať verejné siete a stavať ich vedenia na pozemku registra č. KN parc. č. 5224/10, 5224/11, 5224/13, 5224/24 a 5236, podľa OP č. over. GI-69/2021, Z-3684/2021 jwz 4908/21</p>
-	<p>Všeobecné bremeno spočívajúceho v povinnosti stĺpec právo uloženia, údržby, opravy, prevádzkovania inžinierskej siete prístupného - NN prípojky, elektronizácie využívajúca a najbližšej stanice v rozsahu vyznačenom v GP úradne overený pod č. GI-502/2020 k pozemku registra č. KN parc. č. 5316/1 v prospech každodenneho vlastníka stavby NN prípojky k najbližšej stanici pre elektrinu, a najbližšej inžinierskej siete na domov na Susáckovej 16, Budatínska - Petržalka (podľa Oznamenia Mestské časti Bratislava - Petržalka k drobnej stavbe č. 9388/42887/2019/10/10/10/10/10 ako aj osôb, ktoré od svojho vlastníka svoje právo užívania inžinierskej siete resp. osoby, ktoré majú právo na základe súhlasu vlastníka resp. jeho zmluvných partnerov inžinierske siete užívaj podľa V-8869/2021 zo dňa 11.05.2021</p>
-	<p>Všeobecné bremeno spočívajúceho v povinnosti vlastníka pozemkov registra č. KN parc. č. 5209/11, 5210/11, stĺpec</p> <p>a) zariadenia a uloženia elektrickej prípojky,</p> <p>b) užívania, prevádzkovanie, opravy a odstránenie elektrickej prípojky k stavbe "izolácia kontajner" v rozsahu vymedzenom geometrickým plánom č. overenia GI-861/2019,</p> <p>c) vstup osôb a vjazd vozidiel z dôvodu prevádzky, údržby, opravy a rekonštrukcie elektrickej prípojky oprávnených z vonkajšieho priestoru povolených osôb v rozsahu a spôsobom nevyhnutným na výkon povolených činností, vrátane činností uvedených v písm. a) a b) na pozemky registra č. KN parc. č. 5209/11, 5210/11 v celosti,</p> <p>v prospech Západoslovenská distribučná, a.s. (IČO 36361518), podľa V-23097/2021 zo dňa 19.8.2021</p>
-	<p>Všeobecné bremeno na pozemky registra č. KN parc. č. 3688/11 a 3688/21 spočívajúce v práve a) zariadenia a uloženia stavebných objektov SO 114.8 Vodovodná prípojka, SO 114.7 Kanalizačná prípojka, SO 114.6 STL prípojka plyn v budovných v rámci výstavby stavebného objektu "SO 114 Svetelná krávkovka úbe Karpinská - Udemská", ktorý je súčasťou stavby "Polifunkčný bytový dom, Udemská ul. 1 a II. "Petržalka" (ďalej iba "prípojky inžiniersky sieti")</p> <p>b) užívania, prevádzkovania, opravy a odstránenia prípojok inžiniersky sieti v rozsahu vyznačenom v geometrickom pláne č. overenia GI-1802/2024,</p> <p>c) vstupu osôb a vjazdu vozidiel z dôvodu prevádzky, údržby, opravy a rekonštrukcie prípojok inžiniersky sieti na pozemky registra č. KN parc. č. 3688/11 a 3688/21, v celosti,</p> <p>v prospech Západoslovenská distribučná, a.s. (IČO: 36361518), podľa V-23097/2021 zo dňa 9.9.2021, 10.12.2021, 5.11.2021, GI-2190/2022</p>

	Všechné břemeno spočívající v povinnosti střípat na pozemku registra C KN parcelní číslo 5394/1, v rozsahu vymezeném GP 50/2021, úhradě ověř, pod G1-1271/21. a) zřízení a uložení smluvních kanalizačních přípojek, daňové kanalizace, zejména GP, vybudovaných v rámci stavebního objektu SC 102 Kanalizační přípojka k stavbě "Polynukleární objekt, Horská ul. IV etapa sekce C" (dále jako kanalizační přípojka) b) užívání, převádění, opravy, udržby, udržby, opravy a rekonstrukce kanalizační přípojky včetně činností uvedených v bode a) a b) v prospektech vlastnicku stavebního objektu SC 102 Kanalizační přípojka" v zmysle rozhodnutí č. OUI-11A-GS2P3-2021/099929-005 ze dne 2.8.2021, pravoplatné 10 Kč 2021, podľa V-32450/2021 zo dňa 5.11.2021
	Všechné břemeno v zmysle § 66 ods. 1 písm. a) a ods. 2 zákona č. 551/2011 Z.z. o elektronických komunikáciách, v prospektech spoločnosti VNEF, a.s. (IČO: 358450/07) ako oprávneného, spočívajúce v práve zriaďovať, v prospektech spoločnosti C KN parc. č. 5202/1, 5105/276, 5105/37, 105/335, v rozsahu GP úradne overeného pod č. G1-182/2022, Z-1935/2022 (oprava zo dňa 26.04.2022)
	Všechné břemeno na pozemok registra C KN parc. č. 937/10, spočívajúce v povinnosti střípat právo: a) zřízení a uložení kanalizační přípojky k stavbě "Kanalizační přípojka pro regulační stanici – Kutlůvka", ochranných a bezpečnostních pásov kanalizační přípojky, b) převádění, opravy, modernizace, udržby, opravy a rekonstrukce kanalizační přípojky a její užívání způsobem, na které má být určeno, c) vstup, přechod a přejezd po vlastnítravných a nemovitostmi dopravními prostředky, stroji a mechanismy oprávněný v zmysle břemena a ním pověřenými osobami v rozsahu a způsobem nevylučujícím na výkon povolené činnosti, včetně činností uvedených v bode a) a b), a to v rozsahu vymezeném geometrickým plánem č. overenia G1-360/2021, v prospektech SJP - distribúcia, a.s. (IČO 35910739), podľa V-17028/2022 zo dňa 24.6.2022
	Všechné břemeno podľa ust. § 6 ods. 1 zákona č. 619/2004 Z. z. o Národnej diaľničnej spoločnosti a o zmene a doplnení zákona č. 135/1961 Zb. o pozemných komunikáciách (cestný zákon) v znení neskorších predpisov, v prospektoch spoločnosti Národná diaľničná spoločnosť, a.s., so sídlom Dubravka cesta 14, 841 04 Bratislava, IČO: 35 919 001 vzhľadom na č. nemovitosti parcely registra C KN parcelní číslo 5875/106, 5875/32, 5875/33 prislúchajúcim stavebnému objektu SC 101 00 Diaľnica D2, z č. 106/023
	Všechné břemeno podľa ustanovenia § 31 ods. 1 zákona č. 452/2021 Z. z. o elektronických komunikáciách v zmysle predmetu rozhodnutia, ktorým sa nariadenie o prevádzkovaní verejnej siete a stavat' a udržiavovať ich vedenia alebo ich časti, ako aj príručné prostriedky na cudzej nemovitosti alebo v cudzej nemovitosti alebo cudzie nemovitosti ním k dispozícií, na pozemkoch registra C KN parc. č. 5105/276, 5105/37, podľa GP ovz. č. G1-361/2024, v prospektoch Orange Slovensko, a.s. IČO 35 697 270, Z-6507/2024
Vlastník poradové číslo 1	Všechné břemeno v prospektoch JUDr.OTA ŠD Bratislava IČO-00 500 674 spočívajúce v tom, že vlastník nemovitosti stúpi umiestnenie kanalizační prípojky na parc. č. 1738/1, prípojky VN na parc. č. 1749/16 a prípojky telefónu na parc. č. 1739 na základe zmluvy o vecnom bremene č. 288803/350000 zo dňa 31. 3. 2000 podľa V-1766/000 zo dňa 10.11.2000
Vlastník poradové číslo 1	Všechné břemeno v práve střípat a uloženia plynotravných prípojek na parc. č. 4373/10, 4317/4321 podľa geometrického plánu č. 1712/2022, v prospektoch spoločnosti s r.o. IČO: 35685438 s zmysla zmluvy zo dňa 11. 12. 2002 podľa V-2562/03 zo dňa 16.06.2003
Vlastník poradové číslo 1	Všechné břemeno spočívajúce v povinnosti střípat prechod a prejazd cez časť pozemku parc. č. 5875/74, ostatná plocha a časť pozemku parc. č. 5875/75, orná pôda, v rozsahu podľa GP č. 162/006 v prospektoch East-West Business Park, s r.o. IČO: 36 357 511 podľa V-3682/006 zo dňa 10.06.2006
Vlastník poradové číslo 1	Všechné břemeno v práve vstuju, práve prechodu a práve stavby na parc. č. 5470/2 v zmysle § 23 ods. 5 zák. č. 182/1993 Z.z.
Vlastník poradové číslo 1	Všechné břemeno spočívajúce v práve uloženia a prevádzky vysokotlakového plynovodu a v práve vstuju osôb a vjazdov vozidiel z dôvodu udržby, opráv a rekonštrukcie vysokotlakového plynovodu na pozemku parc. č. 1738/1, v rozsahu vymezenom v GP č. 792/016, v prospektoch oprávneného SJP-distribúcia a.s. (IČO: 35 910 739), podľa V-369/010 zo dňa 14.02.2011
Vlastník poradové číslo 1	Všechné břemeno podľa § 22 a rusl. zákona č. 791/1957 Zb. o výrobe, rozvoje a spotrebe elektriny (elektrický zákon) v znení neskorších predpisov, v prospektoch spoločnosti ZSE, Distribúcia, a.s. IČO: 36 361 538, so sídlom Čulenova 6, 816 47 Bratislava podľa geometrického plánu č. 35 735 325 - 194-2/2011 na pozemku a parcelnom čísle 3259/1, 5209/1, 5416/1 týkajúce na elektroenergetickom zariadení 1x110 kV, v zmysle nariadenia č. 182/1993 Z.z.





<b>Vlastník poradové číslo 1</b>	Vecné bremeno v zmysle § 66 ods. 1 písm. a) a ods. 2 zákona č. 351/2011 Z.z. o elektronických komunikáciách, spočívajúce v povinnosti vlastníka pozemku C KN parc. č. 5105/132, 5105/137, 5105/144, 5105/566, 5105/439, 5105/440 stupieť právo spoločnosti VNET a.s. (IČO: 35 845 007) ako oprávneného z vecného bremena zriaďovať a prevádzkovať verejnú sieť a stavať ich vedenia na dotknutej nehnuteľnosti v rozsahu vyznačenom v GP č. 11-968/2021, Z-9063/2021
<b>Vlastník poradové číslo 1</b>	Vecné bremeno v zmysle § 66 ods. 1 písm. a) a ods. 2 zákona č. 351/2011 Z.z. o elektronických komunikáciách, v prospech spoločnosti VNET a.s. (IČO: 35845007) ako oprávneného, spočívajúce v práve zriaďovať a prevádzkovať verejnú sieť a stavať ich vedenia na pozemku registra C KN parc. č. 5105/567 v rozsahu vyznačenom geometrickým plánom č. 29/2021, over. č. 968/2021, Z-9373/2021
<b>Vlastník poradové číslo 1</b>	Vecné bremeno na pozemky registra C KN parc. č. 3688/13, 3688/21 spočívajúce v povinnosti stupieť: a) zriadenie a uloženie stavebného objektu SO 400 IS 1 Verejný vodovod DN 300. b) užívanie, prevádzkovanie, opravy a odstránenie verejného vodovodu k stavbe "KOPČIANSKA - JUH, I. Stavba Technická infraštruktúra Bratislava, Kopčianska," v rozsahu vymedzenom geometrickým plánom úradne overený pod č. G1-2418/2020 c) vstup osôb a vozidiel z dôvodu prevádzky, údržby, opráv a rekonštrukcie verejného vodovodu oprávneným z vecného bremena a ním povereným osobám v rozsahu vymedzenom geometrickým plánom úradne overený pod č. G1-2418/2020 v p r o s p e c h: Bratislavská vodárenská spoločnosť, a.s. (IČO: 35850370, podľa V-20505/2021 zo dňa 29.07.2021
<b>Vlastník poradové číslo 1</b>	Vecné bremeno v zmysle § 66 ods. 1 písm. a) a ods. 2 zákona č. 351/2011 Z.z. o elektronických komunikáciách v prospech spoločnosti Slovak Telekom, a.s. (IČO: 35 763 469) spočívajúce v práve zriaďovať a prevádzkovať verejnú sieť a stavať ich vedenia na pozemku registra C KN parc. č. 2843/30 v rozsahu stanovenom geometrickým plánom č. 11/2021 úradne overený č. G1-788/2021, Z-10910/2021
<b>Vlastník poradové číslo 1</b>	Vecné bremeno podľa § 22 a nasl. Zákonom č. 79/1957 Zb. o výrobe, rozvoji a spotrebe elektriny (elektrizačný zákon) v spojení s § 96 ods. 4 zákona č. 251/2012 Z. z. o energetike a o zmene a doplnení niektorých zákonov v prospech spoločnosti Západoslávská distribúcia, a.s. (IČO: 36361518) podľa geometrického plánu č. G1-1503/2021 na pozemku registra C KN parc. č. 3259/1 týkajúce sa elektroenergetického zariadenia: energokanal z Rž Petržalka, Z-18560/2021
<b>Vlastník poradové číslo 1</b>	Vecné bremeno k pozemku registra C KN parc. č. 853/4 v prospech VNET a.s., IČO: 35 845 007 spočívajúce v práve zriaďovať a prevádzkovať verejnú sieť a stavať ich vedenia na cudzom pozemku a to v rozsahu vyznačenom v geometrickom pláne č. 459/2022, vecné bremeno sa zriaďuje podľa § 66 ods. 1 písm. a) a ods. 2 zákona č. 351/2011 Z.z. Z-1023/2022
<b>Vlastník poradové číslo 1</b>	Vecné bremeno v zmysle § 66 ods. 1, písm. a) zákona č. 351/2011 Z. z. o elektronických komunikáciách, spočívajúce v povinnosti vlastníka pozemkov registra C KN parc. č. 3021/107 stupieť právo spoločnosti VNET a.s., (IČO: 35845007) ako oprávneného z vecného bremena zriaďovať, prevádzkovať verejnú sieť a stavať ich vedenia na dotknutej nehnuteľnosti, podľa GP ov. č. G1-181/2022, Z-2124/2022
<b>Vlastník poradové číslo 1</b>	Vecné bremeno s p a c e v a j ú c e v povinnosti stupieť na pozemkoch registra "C" parc. č. 3688/1, parc. č. 3688/11, a) zriadenie a uloženie preložky elektroenergetického zariadenia (ďalej ako "prekládka elektrického vedenia"), b) užívanie, prevádzkovanie, opravy a odstránenie prekládky elektrického vedenia, a to v rozsahu vymedzenom geometrickým plánom úradne overeným pod č. G1-107/2023, c) vstup osôb a vozidiel z dôvodu prevádzky, údržby, opráv a rekonštrukcie prekládky elektrického vedenia oprávneným z vecného bremena a ním povereným osobám v rozsahu a spôsobom nevyhranitým na výkon povolenej činnosti, vrátane činností uvedených v písmenách a) a b) a to na pozemkoch registra "C" parc. č. 3688/1 a parc. č. 3688/11 v celom rozsahu v p r o s p e c h: Západoslávská distribúcia, a.s. (IČO: 36361518, podľa V- 9903/2023 zo dňa 30.05.2023
<b>Vlastník poradové číslo 1</b>	Vecné bremeno spočívajúce v povinnosti stupieť na pozemkoch reg. C KN p. č. 3688/12, 3688/21, a) uloženie, umiestnenie, zriadenie, vedenie a prevádzkovanie vodnej stavby, b) užívanie, údržba, opravy, kontrola, opravy, odstránenie, rekonštrukcia, modernizácia vodnej stavby, c) vstup, prechod a prejazd peši, motorovými a nemotorovými dopravnými prostriedkami, strojmi a mechanizmami oprávneného z vecného bremena alebo ním povereným osobám na/cez zaťažené pozemky v rozsahu a spôsobom nevyhranitým na výkon činností uvedených v písmenách a) a b), d) pásmo ochrany vodnej stavby, a to v rozsahu vymedzenom geometrickým plánom č. over. 407/2023 v prospech Bratislavská vodárenská spoločnosť, a.s., IČO: 35850370, podľa V-9901/2023 zo dňa 30.05.2023

<b>Vlastník poradové číslo 1</b>	Vecné bremeno spočívajúce v povinnosti povinného z vecného bremena stupieť na pozemkoch registra C KN parc. č. 3688/12, 3688/21 právo oprávneného z vecného bremena na a) zriadenie, uloženie a umiestnenie stavebného objektu SO 18.1 Verejný STL plynovod (ďalej iba "prípojka plynu") na pozemkoch b) užívanie, prevádzkovanie, opravy, údržba, rekonštrukcia, modernizácia a odstránenie prípojky plynu na pozemkoch k stavbe "Polyfunkčný komplex Matúšev Bratislava, Petržalka, Kopčianska" a to v rozsahu vymedzenom v geometrickom pláne úradne overenom pod číslom G1-408/2023 ako diel číslo 1 o výmere 19 m2 a diel číslo 2 o výmere 1 m2 c) vstup osôb a vozidiel na pozemky v celom ich rozsahu z dôvodu prevádzky, údržby, opráv, rekonštrukcie a odstránenia prípojky plynu na pozemkoch v p r o s p e c h: každodobého vlastníka nehnuteľnosti pozemku registra C KN parc. č. 3699/1, 3699/38, podľa V-10705/2023 zo dňa 06.06.2023
<b>Vlastník poradové číslo 1</b>	Vecné bremeno - spočívajúce v povinnosti povinného z vecného bremena stupieť na pozemkoch registra C KN parc. č. 3031/40, 3031/44 a) uloženie, umiestnenie, zriadenie, vedenie a prevádzkovanie vodných stavieb, t.j. stavebných objektov SO 12.1 Rozšírenie vodovodu DN 400 Vyšehradská, SO 13 Vodovody, SO 23 Splašková kanalizácia- výtlak "AN" (zóna B1), SO 23.1 Splašková kanalizácia- Gravitačná stoková sieť- 1. časť (zóna A), SO 23.2 Splašková kanalizácia- Vytlačné potrubie z čerpacej stanice (zóna A), SO 23.3 Splašková kanalizácia- Čerpacia stanica vybudované v rámci stavby (projektu) "Južné mesto, Bratislava Petržalka- Prímätna infraštruktúra (komunikácie a inžinierske siete)" (ďalej iba "vodné stavby") b) užívanie, údržba, opravy, kontrola, opravy, odstránenie, rekonštrukcia, modernizácia vodných stavieb c) vstup, prechod a prejazd peši, motorovými a nemotorovými dopravnými prostriedkami, strojmi a mechanizmami oprávneného z vecného bremena alebo ním povereným osobám na/cez nehnuteľnosti v rozsahu a spôsobom nevyhranitým na výkon činností uvedených v písm. a) a b) d) pásmo ochrany vodných stavieb v rozsahu vymedzenom v geometrickom pláne č. G1-991/24 v prospech Bratislavská vodárenská spoločnosť, a.s. (IČO: 35850370), podľa V-22755/2024 zo dňa 07.10.2024

Výpis je nepoužiteľný na právne účinky





Názov predpisu:	Podpisový poriadok				
Typ predpisu:	Poriadok	Reg. značku:	AG 1	Verzia:	7.0
Číslo predpisu:	Z05	Registr. č. zápisu:	MAG 539273/2024		
Klasifikačný stupeň:	Interné	Účinný od:	01.10.2024	Účinný do:	odvolania
Predpis v záujme verejnosti:	Nie	Platnosť od:	Od dátumu elektronického podpisu		
Účel predpisu:	Tento interný predpis upravuje základné zásady podpisovania písomností a konkretizuje podpisové oprávnenia oprávnených osôb.				
Záväzný pre:	Interný predpis je záväzný pre: <ul style="list-style-type: none"><li>- zamestnancov všetkých organizačných útvarov magistrátu,</li><li>- Mestskú políciu.</li></ul>				
Oboznámenie sa:	Tento predpis je určený na oboznámenia sa pre: <ul style="list-style-type: none"><li>- zamestnancov všetkých organizačných útvarov magistrátu,</li><li>- rozpočtové a príspevkové organizácie,</li><li>- Mestskú políciu.</li></ul> Tento predpis nie je určený na zverejnenie na webovom sídle hlavného mesta SR Bratislavy.				
Schválil:	Matúš Vallo, primátor hlavného mesta SR Bratislavy				
Vlastník:	[redacted], Oddelenie procesného a organizačného manažmentu, Poverená vedením oddelenia				
Spracovateľ:	[redacted], Oddelenie procesného a organizačného manažmentu, Poverená vedením oddelenia				
Kľúčové slová:	#podpis #neprítomnosť #zmluva #písomnosť #podpisovanie #objednávka				
IT systémy využité v predpise:	NORIS, GINIS				
Zmeny a ich dôvody:	Novelizácia interného predpisu Podpisový poriadok Z05, verzia 6.0 platného od 01.09.2024 z dôvodu organizačnej zmeny od 01.10.2024			Detail v kapitole História zmien	



## 1 Obsah

2 Úvod	5
2.1 Skratky	5
2.2 Použité pojmy	5
2.3 Bežná korešpondencia	7
2.4 Podpisová doložka	7
2.5 Podpisovanie v neprítomnosti	7
2.6 Prechod podpisových oprávnení	7
2.7 Referátnik	8
2.8 Autorizácia písomností vyhotovených elektronicky	8
3 Podpisové oprávnenia primátora a jeho námestníkov	8
3.1 Primátor	8
3.2 Prvý námestník primátora	9
3.3 Námestník primátora	9
3.4 Námestník primátora	10
4 Podpisové oprávnenia vedúcich zamestnancov	11
4.1 Riaditeľ kancelárie primátora	11
4.2 Riaditeľ magistrátu	11
4.3 Zástupca riaditeľa magistrátu 1	13
4.4 Zástupca riaditeľa magistrátu 2	13
4.5 Zástupca riaditeľa magistrátu 3	14
4.6 Riaditeľ sekcie, zástupca riaditeľa sekcie a riaditeľ projektovej kancelárie magistrátu	15
4.7 Vedúci oddelenia, vedúci projektovej kancelárie v sekcii, vedúci ubytovne a vedúci útvaru (okrem vedúceho ÚHA)	16
4.8 Projektový vedúci	17
4.9 Vedúci referátu	18
5 Špeciálne podpisové oprávnenia pre útvary KP	18
5.1 Vedúci oddelenia komunikácie a marketingu	18
5.2 Vedúci útvaru mestských stratégií a analýz	18
5.3 Hlavný architekt	18
5.4 Vedúci útvaru hlavného architekta, zástupca vedúceho útvaru hlavného architekta	19
5.5 Vedúci oddelenia usmerňovania investičnej činnosti	20
6 Špeciálne podpisové oprávnenie pre útvary RM	20
6.1 Riaditeľ sekcie dopravy	20

Strana 2 / 41 | Klasifikačný stupeň: Interné | Vytlačené: 26. septembra 2024  
Platná verzia je zverejnená medzi platným IP v úložísku IP. Akákoľvek kópia tohto interného predpisu je neriadený dokument; užívateľ je povinný presvedčiť sa o jeho aktuálnosti.



6.2 Prvý zástupca riaditeľa sekcie dopravy	20
6.3 Vedúci projektovej kancelárie sekcie dopravy	20
6.4 Vedúci oddelenia hromadnej dopravy	20
6.5 Vedúci oddelenia dopravného inžinierstva	21
6.6 Vedúci oddelenia dopravných povolení	21
6.7 Vedúci oddelenia pešej a cyklistickej dopravy	21
6.8 Riaditeľ sekcie správy nehnuteľností	21
6.9 Vedúci oddelenia geodetických činností	22
6.10 Vedúci oddelenia ľudských zdrojov	22
6.11 Vedúci oddelenia činnosti mestskej rady a mestského zastupiteľstva	22
7 Špeciálne podpisové oprávnenia pre útvary ZRM1	23
7.1 Riaditeľ sekcie životného prostredia	23
7.2 Vedúci oddelenia životného prostredia	23
7.3 Vedúci oddelenia tvorby mestskej zelene	24
7.4 Riaditeľ sekcie výstavby	24
7.5 Vedúci oddelenia koordinácie výstavby	25
7.6 Vedúci oddelenia pozemných stavieb	25
7.7 Vedúci oddelenia pozemných stavieb	25
7.8 Vedúci oddelenia stavieb verejných priestorov	26
7.9 Vedúci oddelenia obnovy budov	26
7.10 Riaditeľ sekcie správy a údržby ciest	26
7.11 Riaditeľ sekcie právnych služieb	27
7.12 Vedúci oddelenia vnútornej právnej podpory	27
7.13 Vedúci oddelenia parkovania	28
8 Špeciálne podpisové oprávnenia pre útvary ZRM2	28
8.1 Riaditeľ sekcie sociálnych vecí	28
8.2 Vedúci Centra pre rodiny a deti REPULS	28
8.3 Vedúci ubytovne Fortuna	28
8.4 Vedúci ubytovne Kopčany	28
8.5 Riaditeľ sekcie eurofondov	28
8.6 Vedúci oddelenia udržateľného mestského rozvoja	29
8.7 Riaditeľ sekcie nájomného bývania	29
8.8 Vedúci oddelenia správy bytov	29
8.9 Vedúci oddelenia nájomu bytov	29
8.10 Vedúci oddelenia rozvoja bývania	30

Strana 3 / 41 | Klasifikačný stupeň: Interné | Vytlačené: 26. septembra 2024  
Platná verzia je zverejnená medzi platným IP v úložísku IP. Akákoľvek kópia tohto interného predpisu je neriadený dokument; užívateľ je povinný presvedčiť sa o jeho aktuálnosti.



8.11 Vedúci oddelenia školskiva a mládeže	30
8.12 Vedúci oddelenia športu	30
8.13 Vedúci oddelenia kultúry	30
8.14 Vedúci Archívu mesta Bratislava	30
9 Špeciálne podpisové oprávnenia pre útvary ZRM3	31
9.1 Riaditeľ sekcie financií	31
9.2 Vedúci oddelenia účtovníctva a pohľadávok	31
9.3 Vedúci oddelenia rozpočtu	31
9.4 Vedúci oddelenia miestnych daní, poplatkov a licencií	31
9.5 Vedúci oddelenia dát	31
9.6 Vedúci oddelenia technickej podpory	32
9.7 Vedúci oddelenia spíkačnej podpory	32
9.8 Vedúci oddelenia inovácií	32
9.9 Vedúci oddelenia vývoja inovácií	32
9.10 Vedúci oddelenia sieťovej infraštruktúry	32
9.11 Riaditeľ sekcie prevádzky magistrátu	32
9.12 Vedúci oddelenia služieb občanom	33
9.13 Vedúci oddelenia verejného obstarávania	33
10 Mestská polícia hlavného mesta Slovenskej republiky Bratislavy	33
10.1 Náčelník mestskej polície	33
11 Súvisiace interné, externé a iné predpisy a systémy	36
12 História zmien	36
13 Prílohy	40

Strana 4 / 41 | Klasifikačný stupeň: Interné | Vytlačené: 26. septembra 2024  
Platná verzia je zverejnená medzi platným IP v úložísku IP. Akákoľvek kópia tohto interného predpisu je neriadený dokument; užívateľ je povinný presvedčiť sa o jeho aktuálnosti.





## 2 Úvod

Tento interný predpis upravuje základné zásady podpisovania písomností HM SR BA a konkretizuje podpisové oprávnenia oprávnených osôb voči tretím stranám. Tento interný predpis, najmä rozsah podpisového oprávnenia, je potrebné v každom konkrétnom prípade vykladať v závislosti od platného Organizačného poriadku. Povinnosti z podpisovania a schvaľovania hospodárskych operácií a povinnosti zo zákona o finančnej kontrole, upravené interným predpisom S04 Zásady vykonávania finančnej kontroly v podmienkach hlavného mesta SR BA týmto poriadkom nie sú dotknuté.

### 2.1 Skratky

Skratka	Význam
HM SR BA	Hlavné mesto Slovenskej republiky Bratislava
MsZ	Mestské zastupiteľstvo hlavného mesta Slovenskej republiky Bratislavy
KP	Kancelária primátora
RM	Riaditeľ magistrátu
ZRM1-3	Zástupca riaditeľa magistrátu 1 až 3
v.z.	V zastúpení
UHA	Útvár hlavného architekta
VPÚ	Vecne príslušný útvár

### 2.2 Použité pojmy

Pojem/ Rola	Útvár	Výklad
Magistrát		Magistrát HM SR BA
Gestorstvo zmluvy		Zodpovednosť VPÚ, do ktorého vecnej pôsobnosti predmet zmluvy spadá a ktoré je zodpovedné za finálne znenie zmluvy ako celku a tiež za určenie zdroja financovania predmetu zmluvy podľa <u>S09 Riadenie zmlúv</u>
Mestská organizácia		Rozpočtová a príspevková organizácia v zriaďovateľskej pôsobnosti HM SR BA
Oprávnená osoba		primátor, námestník primátora a zamestnanci HM SR BA
Písomnosť		listina, písomný záznam, písomné vyjadrenie a právny dokument
Referátnik		listina, do ktorého sa vpisujú úradné záznamy pri vybavovaní spisov
Vedúci zamestnanec		vedúcich zamestnancov v rozsahu podľa <u>Z2 Pracovný poriadok</u>
Neprítomnosť		Neprítomnosť zamestnanca v práci môže byť z dôvodu prekážky v práci na jeho strane v zmysle § 141 Zákona č. 311/2001 Z. z. Zákonník práce, z iného dôvodu, ktorý je zamestnávateľ povinný ospravedliť (dovolenka, pracovná cesta) alebo z dôvodu neospravedliveného zameškania práce zamestnancom.



Pojem/ Rola	Útvár	Výklad
Poverený zástupca		Pojem poverený zástupca je pre účely tohto predpisu používaný na zastupovanie zodpovedných zamestnancov v časovom rámci, ktorý má krátkodobý charakter (zastupovanie na základe poverenia pre podmienené udalosti alebo činnosti, trvajúce kratšie ako rok, najmä na zastupovanie počas neprítomnosti zastupovaného na pracovisku z konkrétného dôvodu)
Určený zástupca		Pojem určený zástupca je pre účely tohto predpisu používaný na trvalé zastupovanie zodpovedných zamestnancov (ide o zamestnancov, ktorým táto povinnosť vyplýva z povahy ich pracovného zaradenia, a je určená pracovnou náplňou)



### 2.3 Bežná korešpondencia

- Bežná korešpondencia sú písomnosti vypracované v listinnej podobe alebo elektronickej forme, ktoré spĺňajú nasledovné kritériá:
  - ide o správodný list, ktorým sa fyzickej osobe alebo inej právnickej osobe zasiela písomnosť podpísaná v súlade s týmto interným predpisom alebo
  - ide o písomnosť, ktorá nie je presne špecifikovaná v tomto internom predpise a zabezpečuje vykonanie zverenej činnosti organizačného útvaru, pričom sa ňou nezakladajú, nedoplňajú, nemenia ani nerušia práva a povinnosti HM SR BA.
- Bežnou korešpondenciou nie sú najmä zmluvy, rozhodnutia vydávané v správnom konaní, stanoviská a vyjadrenia HM SR BA.

### 2.4 Podpisová doložka

- Podpisová doložka znamená uvedenie titulov, mena, priezviska a funkcie konkrétnej osoby na podpisovanej písomnosti.
- Ak ďalej nie je uvedené inak, písomnosti sa vyhotovujú s podpisovou doložkou oprávnenej osoby. Oprávnená osoba podpíše písomnosť tak, že nad podpisovú doložku uvedie svoj podpis.
- Rozhodnutia vydané v správnom konaní a právne podania sa vyhotovujú s podpisovou doložkou primátora a pod ňou oprávnenej osoby s uvedením slova „za“ pred menom oprávnenej osoby.
- Zamestnanci HM SR BA, ktorí zastupujú mesto v sporových a nesporných konaniach na základe osobitného poverenia, uvádzajú na písomnostiach svoje meno, priezvisko a poverenie, na základe ktorého konajú za HM SR BA pred súdmi v občianskom súdnom konaní, v trestnom konaní, v správnom konaní a pred orgánmi štátnej správy a orgánmi územnej samosprávy.

### 2.5 Podpisovanie v neprítomnosti

- Ak ďalej nie je uvedené inak, v prípade neprítomnosti oprávnenej osoby podpisujú písomnosti jej písomne poverení alebo určení zástupcovia, a to v určenom rozsahu. Zástupca podpisuje písomnosť tak, že nad podpisovú doložku oprávnenej osoby uvedie svoje meno a svoj podpis, pred ktorý uvedie „v.z.“.
- V prípade neprítomnosti primátora podpisuje písomnosti, ktoré je inak oprávnený podpisovať primátor, prvý námestník primátora alebo iný námestník podľa poradia určeného osobitným poverením.
- V prípade neprítomnosti prvého námestníka primátora podpisuje písomnosti, ktoré je inak oprávnená podpísať prvý námestník primátora, iný námestník osobitne poverený primátorom.
- V prípade neprítomnosti námestníkov primátora podpisuje písomnosti, ktoré sú inak oprávnení podpísať títo námestníci, prvý námestník primátora.
- Pre poverenie na zastupovanie sa používa vzor, ktorý je prílohou č. 4 resp. prílohou č. 5 tohto poriadku.

### 2.6 Prechod podpisových oprávnení

- Nadriadený zamestnanec má podpisové oprávnenia svojich podriadených zamestnancov v zmysle aktuálnej organizačnej schémy.
- Účelom podpisového poriadku je rovnomerne rozdeliť podpisové oprávnenia naprieč úradom a zabezpečiť, aby vedúci útvarov podpisovali to, na čo ich podpisový poriadok oprávňuje.



### 2.7 Referátnik

- Primátorovi, námestníkom primátora, riaditeľovi kancelárie primátora, riaditeľovi magistrátu a zástupcom riaditeľa magistrátu sa písomnosti predkladajú na podpis spolu s referátnikom, okrem vybraných dokumentov, ako napr. zmluvy, objednávky a pod. V týchto prípadoch sa používa krycí list, pričom pravidlá jeho používania sú upravené v S04 Zásady vykonávania finančnej kontroly v podmienkach hlavného mesta SR BA.
- Vyhotovenie a náležitosti referátnika upravuje P12 Referátnik.

### 2.8 Autorizácia písomností vyhotovených elektronicke

- Ustanovenie týkajúce sa podpisovej doložky sa neuplatňujú v prípade podpisovania písomností vyhotovovaných elektronicke podľa zákona č. 305/2013 Z. z. o elektronickej podobe výkonu pôsobnosti orgánov verejnej moci a o zmene a doplnení niektorých zákonov v znení neskorších predpisov.
- V takom prípade oprávnená osoba písomnosť autorizuje kvalifikovaným elektronickým podpisom vyhotoveným s použitím mandátneho certifikátu alebo kvalifikovanou elektronickou pečatou, ku ktorým pripoí kvalifikovanú elektronickú časovú pečiatku.

## 3 Podpisové oprávnenia primátora a jeho námestníkov

### 3.1 Primátor

Primátor podpisuje:

- zmluvy, dohody a objednávky v rozsahu podľa prílohy č. 1,
- vybrané písomnosti s aplikáciou finančných limitov v rozsahu podľa prílohy č. 2,
- písomnosti súvisiace s pracovnými cestami v rozsahu podľa prílohy č. 3,
- rozpočtové opatrenia,
- úverové zmluvy (vrátane dodatkov, dohody o ukončení zmlúv, výpovede zo zmlúv, odstúpenia od zmlúv,
- žiadosti o vykonanie štátnej expertízy,
- zmluvy a oznámenia o poskytnutí nenávratného finančného príspevku, zmluvy o poskytnutí dotácie, grantu, finančnej odmeny, finančného príspevku, finančných prostriedkov alebo finančnej podpory, pokiaľ sa vyžaduje podpis štatutára,
- stanoviská obce v územnom a stavebnom konaní, vyjadrení dotknutého orgánu/účastníka stavebného a územného konania, ak nie je v tomto predpise uvedené inak,
- oznámenie výsledku prešetrovania sťažností a sťažností proti vybavovaniu sťažností podľa zákona č. 9/2010 Z. z. o sťažnostiach v znení neskorších predpisov v jeho riadiacej pôsobnosti podľa S25 Vybavovanie sťažností a petícií,
- všeobecne záväzné nariadenia HM SR BA,
- uznesenia MsZ,
- úkony, ku ktorému primátora poverilo alebo splnomocnilo MsZ,
- protokol o zverení a odzverení majetku,
- písomnosti adresované starostom miestnych úradov mestských častí HM SR BA a starostom obecných úradov, ktoré nepodpisuje iný zamestnanec,
- písomnosti a právne dokumenty, ktoré nie sú uvedené v tomto internom predpise.





## Podpisový poriadok Poriadok ZO5

### 3.2 Prvý námestník primátora

Primátor určil poverením rozsah agendy prvého námestníka primátora na nasledovné oblasti: (I) agenda dopravy a mestskej mobility (s výnimkou agendy Oddelenia parkovania), (II) rozvoj električkových ratiál a (III) projekt Nosný dopravný systém hromadnej dopravy, 2. časť: Bosákova – Janíkov dvor. Na základe toho podpisuje tento námestník pre hore uvedené oblasti nasledovné písomnosti:

- 1) písomnosti súvisiace s agendou námestníka, ktoré nepodpisuje podľa tohto predpisu primátor, námestník primátora alebo iný zamestnanec,
- 2) zmluvy, dohody a objednávky v rozsahu podľa prílohy č. 1,
- 3) vybrané písomnosti s aplikáciou finančných limitov v rozsahu podľa prílohy č. 2,
- 4) medzinárodné zmluvy alebo vyhlásenia o partnerstve, kde je hlavné mesto ako partner projektu, vrátane dodatkov, okrem tých, kde druhá strana vyžaduje podpis štatutárom,
- 5) žiadosti o nenávratné finančné prostriedky, dotácie, granty, podpory finančné príspevky, ich vyúčtovanie a prílohy týchto žiadostí,
- 6) rozhodnutia samosprávy,
- 7) súhlas na vznik záložného práva k iným veciam ako k nehnuteľnostiam,
- 8) súhlas s podnájmom v prípade zmlúv o nájme nehnuteľného majetku a zmlúv o nájme hnuteľného majetku,
- 9) formulár projektového zámeru integrovaných územných investícií udržateľného mestského rozvoja Bratislava (PZ IUI UMR BA),
- 10) rozhodnutia štátnej správy.

### 3.3 Námestník primátora

Primátor určil poverením rozsah agendy námestníka primátora na nasledovné oblasti: (I) nájomné bývanie a rozvoj bývania, (II) rozvoj mestských politík v sociálnej oblasti a (III) šport. Na základe toho podpisuje tento námestník pre hore uvedené oblasti nasledovné písomnosti:

- 1) písomnosti súvisiace s agendou námestníka, ktoré nepodpisuje podľa tohto predpisu primátor, námestník primátora alebo iný zamestnanec,
- 2) zmluvy, dohody a objednávky v rozsahu podľa prílohy č. 1,
- 3) vybrané písomnosti s aplikáciou finančných limitov v rozsahu podľa prílohy č. 2,
- 4) zmluvy o výstavbe, vstavbe a nadstavbe domu stavebníkmi podľa zákona č. 182/1993 Z. z. o vlastníctve bytov a nebytových priestorov v znení neskorších predpisov (§ 21),
- 5) medzinárodné zmluvy alebo vyhlásenia o partnerstve, kde je hlavné mesto ako partner projektu, vrátane dodatkov, okrem tých, kde druhá strana vyžaduje podpis štatutárom,
- 6) žiadosti o nenávratné finančné prostriedky, dotácie, granty, podpory a finančné príspevky, ich vyúčtovanie a prílohy týchto žiadostí,
- 7) rozhodnutia samosprávy,
- 8) súhlas na vznik záložného práva k iným veciam ako k nehnuteľnostiam,
- 9) súhlas s podnájmom v prípade zmlúv o nájme nehnuteľného majetku a zmlúv o nájme hnuteľného majetku,
- 10) formulár projektového zámeru integrovaných územných investícií udržateľného mestského rozvoja Bratislava (PZ IUI UMR BA).

Okrem toho tento námestník primátora podpisuje:

- 11) písomnosti a právne dokumenty súvisiace s neziskovou organizáciou „Bratislavská organizácia bývania“.

Strana 9 / 41 | Klasifikačný stupeň: Interné | Vytlačené: 26. septembra 2024  
Platná verzia je uverejnená medzi platnými IP v úložišti ID. Akákoľvek kópia tohto interného predpisu je neplatný dokument; užívateľ je povinný presvedčiť sa o jeho aktuálnosti.



## Podpisový poriadok Poriadok ZO5

- 12) písomnosti a právne dokumenty súvisiace s príspevkovou organizáciou „Správa telovýchovných a rekreačných zariadení hlavného mesta Slovenskej republiky Bratislavy“,
- 13) písomnosti a právne dokumenty súvisiace so zariadeniami pre seniorov v zriaďovacej pôsobnosti HM SR BA,
- 14) písomnosti a právne dokumenty súvisiace s rozpočtovou organizáciou „RETEST“,
- 15) poverenie na hlasovanie pri domových schôdzach za HM SR BA,
- 16) rozhodnutia vydávané v správnom konaní o priznaní alebo nepriznaní nároku na bytovú náhradu a rozhodnutia o priznaní alebo nepriznaní nároku na finančnú kompenzáciu podľa zákona č. 290/2011 Z. z. o ukončení a spôsobe usporiadania niektorých nájomných vzťahov a o doplnení zákona č. 18/1998 Z. z. o cenách v znení neskorších predpisov a súvisiacich predpisov.

### 3.4 Námestník primátora

Primátor určil poverením rozsah agendy námestníka primátora na nasledovné oblasti: (I) agenda životného prostredia a klmatickej krízy a (II) školstvo. Na základe toho podpisuje tento námestník pre hore uvedené oblasti nasledovné písomnosti:

- 1) písomnosti súvisiace s agendou námestníka, ktoré nepodpisuje podľa tohto predpisu primátor, námestník primátora alebo iný zamestnanec,
- 2) zmluvy, dohody a objednávky v rozsahu podľa prílohy č. 1,
- 3) vybrané písomnosti s aplikáciou finančných limitov v rozsahu podľa prílohy č. 2,
- 4) medzinárodné zmluvy alebo vyhlásenia o partnerstve, kde je hlavné mesto ako partner projektu, vrátane dodatkov, okrem tých, kde druhá strana vyžaduje podpis štatutárom,
- 5) žiadosti o nenávratné finančné prostriedky, dotácie, granty, podpory a finančné príspevky, ich vyúčtovanie a prílohy týchto žiadostí (okrem prípadov, kedy zmluvná strana vyžaduje podpis štatutára),
- 6) rozhodnutia samosprávy,
- 7) súhlas na vznik záložného práva k iným veciam ako k nehnuteľnostiam,
- 8) súhlas s podnájmom v prípade zmlúv o nájme nehnuteľného majetku a zmlúv o nájme hnuteľného majetku,
- 9) formulár projektového zámeru integrovaných územných investícií udržateľného mestského rozvoja Bratislava (PZ IUI UMR BA).

Okrem toho tento námestník primátora podpisuje:

- 10) písomnosti a právne dokumenty súvisiace so základnými umeleckými školami a centrom voľného času v zriaďovacej pôsobnosti HM SR BA,
- 11) zápisnice z ustanovujúcich zasadnutí rád škôl a školských zariadení,
- 12) písomnosti a právne dokumenty súvisiace s príspevkovou organizáciou „Mestské lesy v Bratislave“,
- 13) rozhodnutia na úseku štátnej správy životného prostredia,
- 14) súhlas s poskytnutím údajov zo štatistického zisťovania o komunálnom odpade a ohlásenie o vzniku odpadu a nakladaní s ním,
- 15) súhlas na vykonanie ohňostrojových prác,
- 16) povolenia a zmeny povolenia mlieho zdroja podľa § 27 ods. 1 zákona č. 146/2023 Z. z. o ochrane ovzdušia a o zmene a doplnení niektorých zákonov

Strana 10 / 41 | Klasifikačný stupeň: Interné | Vytlačené: 26. septembra 2024  
Platná verzia je uverejnená medzi platnými IP v úložišti ID. Akákoľvek kópia tohto interného predpisu je neplatný dokument; užívateľ je povinný presvedčiť sa o jeho aktuálnosti.



## Podpisový poriadok Poriadok ZO5

## 4 Podpisové oprávnenia vedúcich zamestnancov

### 4.1 Riaditeľ kancelárie primátora

Riaditeľ kancelárie primátora podpisuje:

- 1) zmluvy, dohody a objednávky v rozsahu podľa prílohy č. 1,
- 2) vybrané písomnosti s aplikáciou finančných limitov v rozsahu podľa prílohy č. 2,
- 3) písomnosti súvisiace s pracovnými cestami v rozsahu podľa prílohy č. 3,
- 4) písomnosti súvisiace s pracovno-právnymi vzťahmi zamestnancov a vedúcich zamestnancov podriadených útvarov, útvaru mestského kontrolóra, kancelárií námestníkov primátora a s pracovno-právnymi vzťahmi riaditeľa magistrátu:
  - pracovné zmluvy,
  - dodatky k pracovným zmluvám,
  - rozhodnutia o priznaní resp. odňatí osobného príplatku,
  - skončenia pracovného pomeru,
  - odmeny,
  - neplatené pracovné voľno,
  - úprava pracovného času,
  - schválenie sociálnej výpomoci podľa kolektívnej zmluvy,
  - dohody o prácach vykonávaných mimo pracovného pomeru,
  - dohody o dočasnom pridelení s dočasne prideleným zamestnancom,
  - poverenia vedením organizačného útvaru, ak nie je obsadená pozícia vedúceho zamestnanca,
  - rozvrhnutie pracovného času na jednotlivé dni,
  - rozhodnutia o priznaní, resp. odňatí príplatku za starostlivosť a vedenie služobného motorového vozidla,
- 5) dovolenky (regenerácia, home office, návšteva lekára) priamo riadeným zamestnancom,
- 6) pracovné náplne priamo riadených zamestnancov,
- 7) žiadanka na pohostenie pre podriadené útvary,
- 8) zmluvy o krátkodobom prenájme priestorov Primaciálneho paláca,
- 9) oznámenie výsledku prešetrenia sťažností a sťažností proti vybavovaniu sťažností podľa zákona č. 9/2010 Z. z. o sťažnostiach v znení neskorších predpisov podľa §25 Vybavovanie sťažností a petícií,
- 10) poverenia na vykonanie výkonnostných auditov finančného a rozpočtového hospodárenia v mestských organizáciách a útvaroch HM SR BA,
- 11) interné predpisy (pracovný postup) platný pre organizačný útvar podľa §01 Riadenie interných predpisov.

### 4.2 Riaditeľ magistrátu

Riaditeľ magistrátu podpisuje:

- 1) zmluvy, dohody a objednávky v rozsahu podľa prílohy č. 1,
- 2) vybrané písomnosti s aplikáciou finančných limitov v rozsahu podľa prílohy č. 2,
- 3) písomnosti súvisiace s pracovnými cestami v rozsahu podľa prílohy č. 3,
- 4) písomnosti súvisiace s pracovno-právnymi vzťahmi zamestnancov a vedúcich zamestnancov podriadených útvarov:
  - pracovné zmluvy,

Strana 11 / 41 | Klasifikačný stupeň: Interné | Vytlačené: 26. septembra 2024  
Platná verzia je uverejnená medzi platnými IP v úložišti ID. Akákoľvek kópia tohto interného predpisu je neplatný dokument; užívateľ je povinný presvedčiť sa o jeho aktuálnosti.



## Podpisový poriadok Poriadok ZO5

- dodatky k pracovným zmluvám,
  - rozhodnutia o priznaní resp. odňatí osobného príplatku,
  - skončenia pracovného pomeru,
  - odmeny,
  - neplatené pracovné voľno,
  - skrátenie a úprava pracovného času,
  - schválenie sociálnej výpomoci podľa kolektívnej zmluvy,
  - dohody o prácach vykonávaných mimo pracovného pomeru,
  - dohody o dočasnom pridelení s dočasne prideleným zamestnancom,
  - poverenia vedením organizačného útvaru, ak nie je obsadená pozícia vedúceho zamestnanca,
  - rozhodnutia o priznaní resp. odňatí príplatku za starostlivosť a vedenie služobného motorového vozidla,
- 5) dovolenky (regenerácia, home office, návšteva lekára) priamo riadeným zamestnancom,
  - 6) dovolenky (regenerácia, home office, návšteva lekára), účasť na školení alebo na tuzemskej/zahraničnej pracovnej ceste riaditeľom ROPO v gescii riaditeľa magistrátu,
  - 7) pracovné náplne priamo riadených zamestnancov,
  - 8) žiadanka na pohostenie pre podriadené útvary,
  - 9) stanoviská k návrhom ústredných orgánov štátnej správy pripravované podriadenými útvarmi,
  - 10) pre podriadené organizačné útvary, ktoré nie sú zaradené do sekcie: písomnosti adresované riaditeľom celej ústredných orgánov štátnej správy a námestníkom riaditeľov iných organizácií a inštitúcií,
  - 11) písomnosti adresované prednostom miestnych úradov mestských častí HM SR BA a prednostom obecných úradov, vedúcim služobných úradov ústredných orgánov štátnej správy a riaditeľom iných organizácií a inštitúcií, ktoré nepodpisuje iný zamestnanec,
  - 12) správy o vývoji rozpočtového hospodárenia predkladané Ministerstvu financií Slovenskej republiky,
  - 13) poverenia zamestnancov oprávnených disponovať s finančnými prostriedkami, ktoré sú rozpočtované v súlade s rozpočtovou klasifikáciou v členení výdavkov podľa funkčnej klasifikácie a ekonomickej klasifikácie,
  - 14) poverenia k výkonu finančnej kontroly na mieste a finančnej kontroly priamo riadených zamestnancov v zmysle interného predpisu §04 Zásady vykonávania finančnej kontroly v podmienkach hlavného mesta SR BA,
  - 15) informácie potrebné na vykonanie bezpečnostnej previerky navrhovanej osoby podľa zákona č. 215/2004 Z. z. o ochrane uvádzaných skutočností a o zmene a doplnení niektorých zákonov v znení neskorších predpisov vyžiadané Národným bezpečnostným úradom, Slovenskou informačnou službou, Vojenským spravodajstvom a Políciou zborom, pokiaľ sa týkajú zamestnancov,
  - 16) rozhodnutia o príležitostných trhoch,
  - 17) menovania dekrétu pre vedúceho a členov projektového tímu podľa §07 Štartovanie projektu,
  - 18) oprávnenia k výkonu auditu v prostredí mestských organizácií v súlade so schváleným plánom vykonávania oddelením vnútorného auditu,
  - 19) oprávnenia k výkonu mimoriadneho auditu mimo plán v internom prostredí magistrátu,
  - 20) správu o prijatí a splnení opatrení z kontrol mestského kontrolóra, Najvyššieho kontrolného úradu a Úradu vládneho auditu,

Strana 12 / 41 | Klasifikačný stupeň: Interné | Vytlačené: 26. septembra 2024  
Platná verzia je uverejnená medzi platnými IP v úložišti ID. Akákoľvek kópia tohto interného predpisu je neplatný dokument; užívateľ je povinný presvedčiť sa o jeho aktuálnosti.





## Podpisový poriadok Poriadok Z05

- 21) rozhodnutie o znepristupnení informácií pri vybavovaní žiadostí o informácie v zmysle zákona č. 211/2000 Z. z. o slobodnom prístupe k informáciám v znení neskorších predpisov,  
22) interné predpisy podľa S01 Riadenie interných predpisov.

### 4.3 Zástupca riaditeľa magistrátu 1

Zástupca riaditeľa magistrátu 1 podpisuje:

- 1) zmluvy, dohody a objednávky v rozsahu podľa prílohy č. 1,
- 2) vybrané písomnosti s aplikáciou finančných limitov v rozsahu podľa prílohy č. 2,
- 3) písomnosti súvisiace s pracovnými cestami v rozsahu podľa prílohy č. 3,
- 4) písomnosti súvisiace s pracovno-právnymi vzťahmi zamestnancov a vedúcich zamestnancov podriadených útvarov:
  - pracovné zmluvy,
  - dodatky k pracovným zmluvám,
  - rozhodnutia o priznaní respektíve odňatí osobného príplatku,
  - skončenia pracovného pomeru,
  - odmeny,
  - neplatené pracovné voľno,
  - skrátenie a úprava pracovného času,
  - schválenie sociálnej výpomoci podľa kolektívnej zmluvy,
  - dohody o prácach vykonávaných mimo pracovného pomeru,
  - dohody o dočasnom pridelení s dočasne priradeným zamestnancom,
  - poverenia vedením organizačného útvaru, ak nie je obsadená pozícia vedúceho zamestnanca,
  - rozhodnutia o priznaní respektíve odňatí príplatku za starostlivosť a vedenie služobného motorového vozidla,
- 5) dovolenky (regenerácia, home office, návšteva lekára) priamo riadeným zamestnancom,
- 6) dovolenky (regenerácia, home office, návšteva lekára), účasť na školení alebo na tuzemskej/zahraničnej pracovnej ceste riaditeľom ROPO v gescii ZRM1,
- 7) pracovné náplne priamo riadených zamestnancov,
- 8) poverenia k výkonu finančnej kontroly na mieste a finančnej kontroly priamo riadených zamestnancov v zmysle interného predpisu S04 Zásady vykonávania finančnej kontroly v podmienkach hlavného mesta SR BA,
- 9) žiadanka na pohostenie pre podriadené útvary,
- 10) stanoviská k návrhom ústredných orgánov štátnej správy pripravované podriadenými útvarmi,
- 11) pre podriadené organizačné útvary, ktoré nie sú zaradené do sekcie: písomnosti adresované riaditeľom sekcií ústredných orgánov štátnej správy a námestníkom riaditeľov iných organizácií a inštitúcií,
- 12) oprávnenie k výkonu auditu v prostredí magistrátu v súlade so schváleným plánom,
- 13) platobné príkazy pre príspevkovú organizáciu „Komunálny podnik Bratislava“,
- 14) stanoviská a podnety na orgány prokuratúry podľa zákona č. 153/2001 Z. z. o prokuratúre v znení neskorších predpisov.

### 4.4 Zástupca riaditeľa magistrátu 2

Zástupca riaditeľa magistrátu 2 podpisuje:

- 1) zmluvy, dohody a objednávky v rozsahu podľa prílohy č. 1,
- 2) vybrané písomnosti s aplikáciou finančných limitov v rozsahu podľa prílohy č. 2,

Strana 12 / 41 | Klasifikačný stupeň: Interné | Vytlačené: 26. septembra 2024  
Platná verzia je uverejnená medzi platnými IP v úložisku IP. Akákoľvek kópia tohto interného predpisu je neriadený dokument, užívateľ je povinný presvedčiť sa o jeho aktuálnosti.



## Podpisový poriadok Poriadok Z05

- dohody o prácach vykonávaných mimo pracovného pomeru,
  - dohody o dočasnom pridelení s dočasne priradeným zamestnancom,
  - poverenia vedením organizačného útvaru, ak nie je obsadená pozícia vedúceho zamestnanca,
  - rozhodnutia o priznaní respektíve odňatí príplatku za starostlivosť a vedenie služobného motorového vozidla,
- 5) dovolenky (regenerácia, home office, návšteva lekára) priamo riadeným zamestnancom,
  - 6) dovolenky (regenerácia, home office, návšteva lekára), účasť na školení alebo na tuzemskej/zahraničnej pracovnej ceste riaditeľom ROPO v gescii ZRM3,
  - 7) pracovné náplne priamo riadených zamestnancov,
  - 8) žiadanka na pohostenie pre podriadené útvary,
  - 9) stanoviská k návrhom ústredných orgánov štátnej správy pripravované podriadenými útvarmi,
  - 10) pre podriadené organizačné útvary, ktoré nie sú zaradené do sekcie: písomnosti adresované riaditeľom sekcií ústredných orgánov štátnej správy a námestníkom riaditeľov iných organizácií a inštitúcií,
  - 11) poverenia k výkonu finančnej kontroly na mieste a finančnej kontroly priamo riadených zamestnancov v zmysle interného predpisu S04 Zásady vykonávania finančnej kontroly v podmienkach hlavného mesta SR BA,
  - 12) správy o výsledku preverky na úseku bezpečnosti a ochrany zdravia pri práci a požiarnej ochrany, vrátane nápravných opatrení,
  - 13) písomnosti súvisiace s informačnou a kybernetickou bezpečnosťou, aj pri komunikácii s ústredných orgánov štátnej správy a orgánmi verejnej správy.

### 4.6 Riaditeľ sekcie, zástupca riaditeľa sekcie a riaditeľ projektovej kancelárie magistrátu

Riaditeľ sekcie, zástupca riaditeľa sekcie, riaditeľ projektovej kancelárie magistrátu podpisuje:

- 1) zmluvy, dohody a objednávky v rozsahu podľa prílohy č. 1,
- 2) vybrané písomnosti s aplikáciou finančných limitov v rozsahu podľa prílohy č. 2,
- 3) písomnosti súvisiace s pracovnými cestami v rozsahu podľa prílohy č. 3,
- 4) písomnosti adresované riaditeľom sekcií ústredných orgánov štátnej správy a námestníkom riaditeľov iných organizácií a inštitúcií,
- 5) písomnosti adresované riaditeľom mestských organizácií a obchodných spoločností s majetkovou účasťou HM SR BA,
- 6) písomnosti vo veciach týkajúcich sa odborného a metodického usmerňovania mestských organizácií, obchodných spoločností s majetkovou účasťou HM SR BA a mestských častí HM SR BA,
- 7) bežnú korešpondenciu (vrátane zahraničnej) vyplývajúcu z agendy organizačného útvaru,
- 8) dovolenky (regenerácia, home office, návšteva lekára) priamo riadených zamestnancov,
- 9) dovolenky (regenerácia, home office, návšteva lekára), účasť na školení alebo na tuzemskej/zahraničnej pracovnej ceste riaditeľom ROPO v gescii sekcie,
- 10) pracovné náplne priamo riadených zamestnancov,
- 11) poverenia k výkonu finančnej kontroly na mieste a finančnej kontroly priamo riadených zamestnancov v zmysle interného predpisu S04 Zásady vykonávania finančnej kontroly v podmienkach hlavného mesta SR BA,
- 12) odpovede na sťažnosti a podnety týkajúce sa podriadených útvarov (okrem sťažností podľa zákona č. 9/2010 Z. z. o sťažnostiach v znení neskorších predpisov),

Strana 15 / 41 | Klasifikačný stupeň: Interné | Vytlačené: 26. septembra 2024  
Platná verzia je uverejnená medzi platnými IP v úložisku IP. Akákoľvek kópia tohto interného predpisu je neriadený dokument, užívateľ je povinný presvedčiť sa o jeho aktuálnosti.



## Podpisový poriadok Poriadok Z05

- 3) písomnosti súvisiace s pracovnými cestami v rozsahu podľa prílohy č. 3,
- 4) písomnosti súvisiace s pracovno-právnymi vzťahmi zamestnancov a vedúcich zamestnancov podriadených útvarov:
  - pracovné zmluvy,
  - dodatky k pracovným zmluvám,
  - rozhodnutia o priznaní respektíve odňatí osobného príplatku,
  - skončenia pracovného pomeru,
  - odmeny,
  - neplatené pracovné voľno,
  - skrátenie a úprava pracovného času,
  - schválenie sociálnej výpomoci podľa kolektívnej zmluvy,
  - dohody o prácach vykonávaných mimo pracovného pomeru,
  - dohody o dočasnom pridelení s dočasne priradeným zamestnancom,
  - poverenia vedením organizačného útvaru, ak nie je obsadená pozícia vedúceho zamestnanca,
  - rozhodnutia o priznaní respektíve odňatí príplatku za starostlivosť a vedenie služobného motorového vozidla,
- 5) dovolenky (regenerácia, home office, návšteva lekára) priamo riadeným zamestnancom,
- 6) dovolenky (regenerácia, home office, návšteva lekára), účasť na školení alebo na tuzemskej/zahraničnej pracovnej ceste riaditeľom ROPO v gescii ZRM2,
- 7) pracovné náplne priamo riadených zamestnancov,
- 8) poverenia k výkonu finančnej kontroly na mieste a finančnej kontroly priamo riadených zamestnancov v zmysle interného predpisu S04 Zásady vykonávania finančnej kontroly v podmienkach hlavného mesta SR BA,
- 9) žiadanka na pohostenie pre podriadené útvary,
- 10) stanoviská k návrhom ústredných orgánov štátnej správy pripravované podriadenými útvarmi,
- 11) pre podriadené organizačné útvary, ktoré nie sú zaradené do sekcie: písomnosti adresované riaditeľom sekcií ústredných orgánov štátnej správy a námestníkom riaditeľov iných organizácií a inštitúcií,
- 12) stanoviská k správnomu konaniu vo veci vyhlásenia za národnú kultúrnu pamiatku.

### 4.5 Zástupca riaditeľa magistrátu 3

Zástupca riaditeľa magistrátu 3 podpisuje:

- 1) zmluvy, dohody a objednávky v rozsahu podľa prílohy č. 1,
- 2) vybrané písomnosti s aplikáciou finančných limitov v rozsahu podľa prílohy č. 2,
- 3) písomnosti súvisiace s pracovnými cestami v rozsahu podľa prílohy č. 3,
- 4) písomnosti súvisiace s pracovno-právnymi vzťahmi zamestnancov a vedúcich zamestnancov podriadených útvarov:
  - pracovné zmluvy,
  - dodatky k pracovným zmluvám,
  - rozhodnutia o priznaní respektíve odňatí osobného príplatku,
  - skončenia pracovného pomeru,
  - odmeny,
  - neplatené pracovné voľno,
  - skrátenie a úprava pracovného času,
  - schválenie sociálnej výpomoci podľa kolektívnej zmluvy,

Strana 14 / 41 | Klasifikačný stupeň: Interné | Vytlačené: 26. septembra 2024  
Platná verzia je uverejnená medzi platnými IP v úložisku IP. Akákoľvek kópia tohto interného predpisu je neriadený dokument, užívateľ je povinný presvedčiť sa o jeho aktuálnosti.



## Podpisový poriadok Poriadok Z05

- 13) platobné príkazy (vrátane platobných príkazov mestským organizáciám, ktorých gestorstvo zabezpečuje príslušný organizačný útvar v zmysle Organizačného poriadku),
- 14) písomnosti vyplývajúce zo zmluvných vzťahov so zreteľom na činnosti útvaru, gestorstvo zmluvy a pri dodržaní platnej legislatívy a interných predpisov (okrem objednávok, čiastkových zmlúv z rámcových dohôd a dodatkov k zmluvám),
- 15) dodacie listy a preberacie alebo akceptačné protokoly v rámci dodávateľsko-odberateľských vzťahov,
- 16) zúčtovania finančných vzťahov pri poskytnutí alebo prijatí nenávratného finančného prostriedku, dotácie, grantu, podpory a finančného príspevku,
- 17) podporné listy pre projekty externých subjektov podľa S05 Pravidlá vstupovania HM SR BA do projektov a externých subjektov,
- 18) interné predpisy (pracovný postup) platný pre organizačný útvar podľa S01 Riadenie interných predpisov,
- 19) všetky písomnosti týkajúce sa procesu verejného obstarávania podľa S11 Verejné obstarávanie.

Okrem písomností uvedených v tomto odseku je riaditeľ sekcie a zástupca riaditeľa sekcie oprávnený podpisovať aj písomnosti uvedené v článku týkajúcom sa jednotlivých konkrétnych sekcií v kapitolách 6, 7, 8 a 9 tohto predpisu.

### 4.7 Vedúci oddelenia, vedúci projektovej kancelárie v sekcií, vedúci ubytovne a vedúci útvaru (okrem vedúceho ÚHA)

Vedúci oddelenia, vedúci projektovej kancelárie v sekcií, vedúci ubytovne a vedúci útvaru (okrem vedúceho ÚHA) podpisuje:

- 1) zmluvy, dohody a objednávky v rozsahu podľa prílohy č. 1,
- 2) vybrané písomnosti s aplikáciou finančných limitov v rozsahu podľa prílohy č. 2,
- 3) písomnosti súvisiace s pracovnými cestami v rozsahu podľa prílohy č. 3,
- 4) písomnosti adresované vedúcim útvarov miestnych úradov mestských častí HM SR BA a vedúcim útvarov obecných úradov, vedúcim útvarov orgánov miestnej štátnej správy, vedúcim útvarov iných organizácií a inštitúcií,
- 5) písomnosti adresované vedúcim útvarov mestských organizácií a obchodných spoločností s majetkovou účasťou HM SR BA,
- 6) dovolenky (regenerácia, home office, návšteva lekára) priamo riadených zamestnancov,
- 7) dovolenky (regenerácia, home office, návšteva lekára), účasť na školení alebo na tuzemskej/zahraničnej pracovnej ceste riaditeľom ROPO v gescii oddelenia alebo útvaru,
- 8) pracovné náplne zamestnancom všetkých podriadených zamestnancov,
- 9) poverenia k výkonu finančnej kontroly na mieste a finančnej kontroly priamo riadených zamestnancov v zmysle interného predpisu S04 Zásady vykonávania finančnej kontroly v podmienkach hlavného mesta SR BA,
- 10) bežnú korešpondenciu (vrátane zahraničnej) vyplývajúcu z agendy organizačného útvaru,
- 11) odpovede na sťažnosti a podnety súvisiace s agendou organizačného útvaru (okrem sťažností podľa zákona č. 9/2010 Z. z. o sťažnostiach v znení neskorších predpisov),
- 12) rozhodnutie uvedené v §18 ods. 1 zák. č. 211/2000 Z.z. o slobodnom prístupe k informáciám v znení neskorších predpisov tzv. Zápis v spise
- 13) potvrdenia o zverejnení zmlúv (§ 5a ods. 11 a 12 zákona č. 211/2000 Z. z. o slobodnom prístupe k informáciám a o zmene a doplnení niektorých zákonov v znení neskorších predpisov) so zreteľom na gestorstvo zmluvy,

Strana 16 / 41 | Klasifikačný stupeň: Interné | Vytlačené: 26. septembra 2024  
Platná verzia je uverejnená medzi platnými IP v úložisku IP. Akákoľvek kópia tohto interného predpisu je neriadený dokument, užívateľ je povinný presvedčiť sa o jeho aktuálnosti.





## Podpisový poriadok Poriadok Z05

- 14) platobné príkazy (vrátane platobných príkazov mestským organizáciám, ktorých gestorstvo zabezpečuje príslušný organizačný útvar podľa Z01 Organizačný poriadok),
- 15) vyhodnotenie súťaže medzi zazmluvnenými dodávateľmi pri rámcovej dohode s viacerými dodávateľmi,
- 16) zápis alebo protokol o odovzdaní, prevzatí, vyradení a preradení dlhodobého hmotného a nehmotného majetku (okrem protokolu o zverení a odzverení nehnuteľného majetku),
- 17) písomnosti vyplývajúce zo zmluvných vzťahov so zreteľom na činnosti útvaru, gestorstvo zmluvy a pri dodržaní platnej legislatívy a interných predpisov (okrem objednávok, čiastkových zmlúv z rámcových dohôd a dodatkov k zmluvám),
- 18) dodacie listy a preberacie alebo akceptačné protokoly v rámci dodávateľsko-odberateľských vzťahov (zodpovednosť podriadeného zamestnanca, vykonávajúceho uvedené úkony, ktorý rovnako podpisuje uvedené dokumenty/písomnosti, týmto nie je dotknutá),
- 19) zúčtovania finančných vzťahov pri poskytnutí alebo prijatí nenávratného finančného prostriedku, dotácie, grantu, podpory a finančného príspevku,
- 20) zmluvy o mlčanlivosti alebo zmluvy o zachovaní mlčanlivosti,
- 21) interné predpisy (pracovný postup) platný pre organizačný útvar podľa S01 Riadenie interných predpisov.

Okrem toho vedúci oddelenia a vedúci útvaru, ktoré nie je zaradené do sekcie podpisuje (= oddelenia alebo útvary priamo riadené riaditeľom kancelárie primátora, riaditeľom magistrátu, zástupcom riaditeľa magistrátu):

- 22) písomnosti adresované riaditeľom mestských organizácií (vrátane písomností vyplývajúcich zo zriaďovateľskej funkcie HM SR BA) a obchodných spoločností s majetkovou účasťou HM SR BA,
- 23) písomnosti vo veciach týkajúcich sa odborného a metodického usmerňovania mestských organizácií, obchodných spoločností s majetkovou účasťou HM SR BA a mestských častí HM SR BA,
- 24) podporné listy pre projekty externých subjektov podľa S05 Pravidlá vstupovania HM SR BA do projektov a externých subjektov,
- 25) všetky písomnosti týkajúce sa procesu verejného obstarávania podľa S11 Verejné obstarávanie.

Okrem písomností uvedených vyššie je vedúci oddelenia oprávnený podpisovať aj písomnosti uvedené v článku týkajúcom sa jednotlivého konkrétneho oddelenia v kapitolách 5, 6, 7, 8 a 9 tohto predpisu.

### 4.8 Projektový vedúci

Projektový vedúci podpisuje súvisiace s alebo vyplývajúce z prideleného projektu:

- 1) zmluvy, dohody a objednávky v rozsahu podľa prílohy č. 1,
- 2) vybrané písomnosti s aplikáciou finančných limitov v rozsahu podľa prílohy č. 2,
- 3) písomnosti súvisiace s pracovnými cestami v rozsahu podľa prílohy č. 3,
- 4) písomnosti adresované vedúcim útvarov miestnych úradov mestských častí HM SR BA a vedúcim útvarov obecných úradov, vedúcim útvarov orgánov miestnej štátnej správy, vedúcim útvarov iných organizácií a inštitúcií,
- 5) bežnú korešpondenciu (vrátane zahraničnej),
- 6) vyhodnotenie súťaže medzi zazmluvnenými dodávateľmi pri rámcovej dohode s viacerými dodávateľmi,
- 7) protokol o odovzdaní, prevzatí, vyradení a preradení dlhodobého hmotného a nehmotného majetku (okrem protokolu o zverení a odzverení nehnuteľného majetku),



## Podpisový poriadok Poriadok Z05

- 8) písomnosti vyplývajúce zo zmluvných vzťahov so zreteľom na činnosti útvaru, gestorstvo zmluvy a pri dodržaní platnej legislatívy a interných predpisov (okrem objednávok, čiastkových zmlúv z rámcových dohôd a dodatkov k zmluvám),
- 9) dodacie listy a preberacie alebo akceptačné protokoly v rámci dodávateľsko-odberateľských vzťahov,
- 10) odpovede na sťažnosti a podnety súvisiace s agendou organizačného útvaru (okrem sťažností podľa zákona č. 9/2010 Z. z. o sťažnostiach v znení neskorších predpisov),
- 11) rozhodnutie uvedené v §18 ods. 1 zák. č. 211/2000 Z.z. o slobodnom prístupe k informáciám v znení neskorších predpisov tzv. Zápis v spise
- 12) potvrdenia o zverejnení zmlúv (§ 5a ods. 11 a 12 zákona č. 211/2000 Z. z. o slobodnom prístupe k informáciám a o zmene a doplnení niektorých zákonov v znení neskorších predpisov) so zreteľom na gestorstvo zmluvy,
- 13) platobné príkazy,
- 14) zmluvy o mlčanlivosti alebo zmluvy o zachovaní mlčanlivosti,
- 15) pracovné výkazy členov projektového tímu pre účely vyúčtovania projektu,
- 16) všetky písomnosti týkajúce sa procesu verejného obstarávania podľa S11 Verejné obstarávanie.

### 4.9 Vedúci referátu

Vedúci referátu podpisuje:

- 1) dovoľenky (regenerácia, home office, návšteva lekára) zamestnancom v jeho riadiacej pôsobnosti.

## 5 Špeciálne podpisové oprávnenia pre útvary KP

### 5.1 Vedúci oddelenia komunikácie a marketingu

Vedúci oddelenia komunikácie a marketingu podpisuje:

- 1) súhlas s použitím erbu Bratislavy.

### 5.2 Vedúci útvaru mestských stratégií a analýz

Vedúci útvaru mestských stratégií a analýz podpisuje:

- 1) platobné príkazy pre príspevkovú organizáciu „Metropolitný inštitút Bratislavy“,
- 2) splnomocnenia pre príspevkovú organizáciu „Metropolitný inštitút Bratislavy“ na zastupovanie HM SR BA v konaniach na úradoch a orgánoch štátnej správy (žiadosti, stanoviská, návrhy, prihlášky, vyjadrenia, späťvzatie návrhu, opravné prostriedky a iné) vo veciach, ktorých predmetom sú projekty HM SR BA vo verejnom priestore.

### Útvar hlavného architekta

#### 5.3 Hlavný architekt

Hlavný architekt podpisuje:

- 1) záväzné stanoviská,
- 2) stanoviská k investičným zámerom,
- 3) usmernenia vo veci výkladu ÚPN



## Podpisový poriadok Poriadok Z05

- 4) vyjadrenia k námietkam v konaniach na stavebných úradoch, písomnosti pre okresné úrady, prokuratúru a Úrad pre územné plánovanie a výstavbu Slovenskej republiky a jeho príslušný regionálny úrad,
- 5) stanoviská HM SR BA ako dotknutej obce v procesoch EIA/SEIA,
- 6) územnoplánovacie dokumentáciu (ďalej len „ÚPD“) podľa zákona č. 200/2022 Z. z. o územnom plánovaní v aktuálne platnom znení (ďalej len „ZÚP“) a podľa zákona č. 50/1976 Zb. o územnom plánovaní a stavebnom poriadku (stavebný zákon) v znení účinnom do 31.03.2024 (ďalej len „SZ“):
  - a. oznámenie o začatí obstarávania ÚPD
  - b. prerokovanie zadania ÚPD
  - c. dorokovania - všetky pozvánky
  - d. oznámenie o strategickom dokumente
  - e. prerokovanie návrhu ÚPD - oznámenie, pozvánky na dorokovanie, upravený návrh
  - f. žiadosť o preskúmanie ÚPD podľa § 25 SZ a písomnosti podľa § 31 ZÚP
  - g. schvaľovaciu doložku ÚPD
  - h. registračný list ÚPD
  - i. zmluvy o diele (schvaľovanie predmetu plnenia pre externého spracovateľa)
  - j. vyjadrenia mesta ako orgánu územného plánovania vo všetkých etapách obstarávania ÚPD (vyjadrenia k oznámeniu, k návrhu zadania, k prerokovaniu, návrhu), keď obstarávateľom je iný orgán územného plánovania, napr. mestské časti
- 7) písomnosti súvisiace s obstarávaním územnoplánovacích podkladov (ďalej len „ÚPP“) podľa ZÚP a súhlas s čístopisom ÚPP, obstarávaného HM SR BA,
- 8) odborné vyjadrenia

V neprítomnosti hlavného architekta podpisuje písomnosti uvedené v bode 5.3 primátor.

### 5.4 Vedúci útvaru hlavného architekta, zástupca vedúceho útvaru hlavného architekta

Vedúci útvaru hlavného architekta a zástupca vedúceho útvaru hlavného architekta podpisuje:

- 1) zmluvy, dohody a objednávky v rozsahu podľa prílohy č. 1,
- 2) vybrané písomnosti s aplikáciou finančných limitov v rozsahu podľa prílohy č. 2,
- 3) písomnosti súvisiace s pracovnými cestami v rozsahu podľa prílohy č. 3,
- 4) písomnosti adresované riaditeľom sekcií ústredných orgánov štátnej správy a námestníkom riaditeľov iných organizácií a inštitúcií,
- 5) písomnosti adresované riaditeľom mestských organizácií a obchodných spoločností s majetkovou účasťou HM SR BA,
- 6) písomnosti vo veciach týkajúcich sa odborného a metodického usmerňovania mestských organizácií, obchodných spoločností s majetkovou účasťou HM SR BA a mestských častí HM SR BA,
- 7) bežnú korešpondenciu (vrátane zahraničnej) vyplývajúcu z agendy organizačného útvaru,
- 8) dovoľenky (regenerácia, home office, návšteva lekára) priamo riadených zamestnancov,
- 9) pracovné náplne priamo riadených zamestnancov,
- 10) platobné príkazy (vrátane platobných príkazov mestským organizáciám, ktorých gestorstvo zabezpečuje príslušný organizačný útvar v zmysle Organizačného poriadku),
- 11) písomnosti vyplývajúce zo zmluvných vzťahov so zreteľom na činnosti útvaru, gestorstvo zmluvy a pri dodržaní platnej legislatívy a interných predpisov (okrem objednávok, čiastkových zmlúv z rámcových dohôd a dodatkov k zmluvám),



## Podpisový poriadok Poriadok Z05

- 12) dodacie listy a preberacie alebo akceptačné protokoly v rámci dodávateľsko-odberateľských vzťahov,
- 13) zúčtovania finančných vzťahov pri poskytnutí alebo prijatí nenávratného finančného prostriedku, dotácie, grantu, podpory a finančného príspevku,
- 14) podporné listy pre projekty externých subjektov,
- 15) interné predpisy (pracovný postup) platný pre organizačný útvar podľa S01 Riadenie interných predpisov,
- 16) všetky písomnosti týkajúce sa procesu verejného obstarávania podľa S11 Verejné obstarávanie.

### 5.5 Vedúci oddelenia usmerňovania investičnej činnosti

Vedúci oddelenia usmerňovania investičnej činnosti podpisuje:

- 1) územnoplánovacie informácie.

## 6 Špeciálne podpisové oprávnenie pre útvary RM

### Sekcia dopravy

#### 6.1 Riaditeľ sekcie dopravy

Riaditeľ sekcie dopravy podpisuje:

- 1) meritorne rozhodnutia a povolenia, príp. iné individuálne správne akty, ktoré majú povahu rozhodnutia vo veci samej v rámci pôsobnosti sekcie dopravy, ak nie je v tomto internom predpise uvedené inak.

#### 6.2 Prvý zástupca riaditeľa sekcie dopravy

Prvý zástupca riaditeľa sekcie dopravy podpisuje:

- 1) meritorne rozhodnutia a povolenia, príp. iné individuálne správne akty, ktoré majú povahu rozhodnutia vo veci samej v rámci pôsobnosti oddelenia dopravných povolení.

#### 6.3 Vedúci projektovej kancelárie sekcie dopravy

Vedúci projektovej kancelárie sekcie dopravy podpisuje:

- 1) žiadosti pre ohlásenie stavebnému úradu podľa § 57 zákona č. 50/1976 Zb., návrhy na začatie územného konania vrátane jeho doplnenia podľa §35, žiadosti o stavebné povolenie vrátane ich doplnení podľa §58,
- 2) bežnú korešpondenciu adresovanú zmluvným partnerom pre vyhotovovanie projektovej dokumentácie týkajúcej sa projektovú dokumentácie, ktorá nemá vplyv na cenu a lehotu dodania diela,
- 3) písomnosti za účelom dožiadania podkladov pre činnosti v riadiacej pôsobnosti projektovej kancelárie sekcie dopravy.

#### 6.4 Vedúci oddelenia hromadnej dopravy

Vedúci oddelenia hromadnej dopravy podpisuje:

- 1) schválenie cestovných poriadkov liniek v mestskej autobusovej doprave a mestskej dráhovej doprave v Bratislave podľa § 12 zákona č. 332/2023 Z. z. o verejnej osobnej doprave a o zmene a doplnení niektorých zákonov,
- 2) súhlas v konaní o udelenie alebo zmenu povolenia na prevádzkovanie autobusovej linky predchádzajúcou Bratislavou,





## Podpisový poriadok Poriadok ZO5

- 3) vyjadrenie k cestovnému poriadku autobusovej linky, ktorá prechádza Bratislavou a má v nej zastávku.

### 6.5 Vedúci oddelenia dopravného inžinierstva

Vedúci oddelenia dopravného inžinierstva podpisuje:

- 1) žiadosti o určenie použitia dopravných značiek a dopravných zariadení podávané na príslušný cestný správny orgán, ktoré pripravuje,
- 2) žiadosti o vyjadrenie dotknutých orgánov k projektom organizácie dopravy, ktoré pripravuje.

### 6.6 Vedúci oddelenia dopravných povolení

Vedúci oddelenia dopravných povolení podpisuje:

- 1) určenie použitia dopravných značiek a dopravných zariadení,
- 2) povolenia vyhradených parkovísk,
- 3) povolenia do zákazov vjazdu s povolením HM SR BA,
- 4) procesné rozhodnutia a iné písomnosti procesného charakteru, najmä výzvy, oznámenia a rozhodnutia o prerušení a zastavení konania v rámci pôsobnosti oddelenia dopravných povolení,
- 5) rozhodnutia na zvláštne užívanie pre nadrozmernú a nadmernú dopravu,
- 6) rozhodnutia na zvláštne užívanie, ktorým sa určujú podmienky uvedenia miestnej cesty do pôvodného stavu (tzv. poruchy/havária),
- 7) rozhodnutia na zvláštne užívanie za účelom umiestnenia vonkajších sedení prevádzok (terasy), konania podujatí alebo ambulatného (stánkového) predaja,
- 8) návrhy súvisiace s katastrálnym konaním v rámci pôsobnosti oddelenia.

### 6.7 Vedúci oddelenia pešej a cyklistickej dopravy

Vedúci oddelenia pešej a cyklistickej dopravy podpisuje:

- 1) žiadosti o určenie použitia dopravných značiek a dopravných zariadení podávané na príslušný cestný správny orgán, ktoré pripravuje,
- 2) žiadosti o vyjadrenie dotknutých orgánov k projektom organizácie dopravy, ktoré pripravuje.

## Sekcia správy nehnuteľností

### 6.8 Riaditeľ sekcie správy nehnuteľností

Riaditeľ sekcie správy nehnuteľností podpisuje:

- 1) návrhy na vklad vlastníckeho práva do katastra nehnuteľností,
- 2) stanoviská k požiadavkám nájomcov o stavebné úpravy,
- 3) vyúčtovanie úhrad za nebytové priestory,
- 4) vyjadrenia k projektovej dokumentácii ako podkladu k stavebnému konaniu a k vydaniu stavebného povolenia, týkajúceho sa nehnuteľností vo vlastníctve HM SR BA,
- 5) potvrdenia vydané podľa zákona č. 140/2014 Z. z. o nadobúdaní vlastníctva poľnohospodárskeho pozemku a o zmene a doplnení niektorých zákonov v znení neskorších predpisov,
- 6) stanoviská HM SR BA ako vlastníka dotknutých pozemkov pre účely stavebných konaní mimo pozemkov patriacich do písomností uvedených v podkapitole 7.7 bod. 6,
- 7) vyhlásenia o vzdaní sa práva na odvolanie proti rozhodnutiam vydaným stavebnými úradmi v konaniach, v ktorých je HM SR BA účastníkom konania z titulu vlastníctva dotknutých nehnuteľností,
- 8) vyhlásenie HM SR BA týkajúce sa nehnuteľného majetku zasielané štátnym orgánom,



## Podpisový poriadok Poriadok ZO5

- 9) súhlas HM SR BA ako vlastníka pozemku so zaujatím verejného priestranstva,
- 10) vyhlásenie HM SR BA týkajúce sa nehnuteľného majetku zasielané štátnym orgánom,
- 11) žiadosti o vydanie notárskych zápisníc,
- 12) nájomné zmluvy na nájom stánkov pre príležitostné trhy organizované hlavným mestom,
- 13) zmluvy o krátkodobom prenájme,
- 14) žiadosti o stanoviská k nájmu adresované mestským časťami,
- 15) vyjadrenie v sporoch, kde HM SR BA vystupuje ako účastník konania, vyplývajúce z agendy organizačného útvaru.

### 6.9 Vedúci oddelenia geodetických činností

Vedúci oddelenia geodetických činností podpisuje:

- 1) návrhy súvisiace so záznamovým katastrálnym konaním, alebo reklamáciou, námietkou resp. iným podnetom na opravu údajov v katastri nehnuteľností.

## Priamo riadené oddelenia RM

### 6.10 Vedúci oddelenia ľudských zdrojov

Vedúci oddelenia ľudských zdrojov podpisuje:

- 1) dohody o zrážkach zo mzdy,
- 2) odmeny za pracovné zásluhy zamestnancom pri dosiahnutí životných jubileí podľa kolektívnej zmluvy,
- 3) odchodné pri prvom skončení pracovného pomeru zamestnancov po nadobudnutí nároku na starobný dôchodok, predčasný starobný dôchodok alebo invalidný dôchodok podľa kolektívnej zmluvy,
- 4) schvaľovanie práce nadčas a výkazov o práci nadčas,
- 5) akceptačné listy o prijatí do pracovného pomeru,
- 6) potvrdenia o zamestnaní zamestnancov HM SR BA,
- 7) návrhy na vyplatenie odmen členom komisii mestského zastupiteľstva,
- 8) zmluvy o dobrovoľníckej činnosti,
- 9) dohody o hmotnej zodpovednosti zamestnancov,
- 10) dohody o výkone odbornej práce študenta,
- 11) dohody o dočasnom pridelení s užívateľským zamestnávateľom,
- 12) dohody o zvýšení kvalifikácie,
- 13) návrhy na prijatie, na zmenu zaradenia, na zmenu platobných podmienok a osobného príplatku.

### 6.11 Vedúci oddelenia činnosti mestskej rady a mestského zastupiteľstva

Vedúci oddelenia činnosti mestskej rady a mestského zastupiteľstva podpisuje:

- 1) výpisy z uznesení mestského zastupiteľstva a mestskej rady,
- 2) odpisy uznesení mestského zastupiteľstva a mestskej rady,
- 3) oznámenie o redakčnej oprave uznesení mestského zastupiteľstva a mestskej rady.



## Podpisový poriadok Poriadok ZO5

## 7 Špeciálne podpisové oprávnenia pre útvary ZRM1

### Sekcia životného prostredia

#### 7.1 Riaditeľ sekcie životného prostredia

Riaditeľ sekcie životného prostredia podpisuje:

- 1) žiadosti HM SR BA o vydanie súhlasu na výrub dreviny nachádzajúcej sa na pozemku vo vlastníctve a v správe HM SR BA (§ 47 ods. 3 prvá veta zákona č. 543/2002 Z. z. o ochrane prírody a krajiny v znení neskorších predpisov),
- 2) súhlas HM SR BA ako vlastníka alebo správcu, prípadne nájomcu pozemku, na ktorom drevina rastie, na výrub dreviny (§ 47 ods. 3 druhá veta zákona č. 543/2002 Z. z.),
- 3) súhlas HM SR BA ako vlastníka dotknutého pozemku s náhradnou výsadbou a starostlivosťou o náhradnú drevinu (§ 48 ods. 2 zákona č. 543/2002 Z. z.),
- 4) záväzný stanovisko k vydaniu povolenia na výrub drevín (§ 9 ods. 1 písm. l) zákona č. 543/2002 Z. z.),
- 5) vyjadrenia orgánu životného prostredia vo veci umiestnenia a druhového zloženia cestnej zelene v konaniach podľa osobitného predpisu (§ 14 ods. 3 zák. č. 135/1981 Zb. o pozemných komunikáciách v znení neskorších predpisov),
- 6) rozkazy o uložení sankcie za priestupky podľa zákona č. 79/2015 Z. z. o odpadoch a o zmene a doplnení niektorých zákonov v znení neskorších predpisov a zákona č. 146/2023 Z. z. o ochrane ovzdušia a o zmene a doplnení niektorých zákonov.

#### 7.2 Vedúci oddelenia životného prostredia

Vedúci oddelenia životného prostredia podpisuje:

- 1) právne podania (návrhy, späťvzatia návrhu, vyjadrenia, vzdanie sa práva na odvolanie, opravné prostriedky a iné) orgánom štátnej správy v správnom konaní vo veciach vedených podľa zákona č. 79/2015 Z. z. v znení neskorších predpisov, podľa zákona č. 39/2013 Z. z. o integrovanej prevencii a kontrole znečisťovania životného prostredia a o zmene a doplnení niektorých zákonov v znení neskorších predpisov, podľa zákona č. 409/2011 Z. z. o niektorých opatreniach na úseku environmentálnej záťaže a o zmene a doplnení niektorých zákonov v znení neskorších predpisov,
- 2) tlačivo „Ročný výkaz o komunálnom odpade z obce“ podľa zákona č. 540/2001 Z. z. o štátnej štatistike v znení neskorších predpisov (vedúci spravodajskej jednotky),
- 3) stanoviská podľa účinného všeobecne záväzného nariadenia HM SR BA o nakladaní s komunálnymi odpadmi a drobnými stavebnými odpadmi na území HM SR BA,
- 4) vyjadrenie v súvislosti s nakladaním s komunálnym odpadom podľa všeobecne záväzného nariadenia HM SR BA o nakladaní s komunálnymi odpadmi a drobnými stavebnými odpadmi na území HM SR BA,
- 5) písomnosti súvisiace s prejednávaním priestupkov a ukladaním opatrení na nápravu v oblasti odpadového hospodárstva podľa § 115 ods. 1 písm. a) až r) zákona č. 79/2015 Z. z. v znení neskorších predpisov,
- 6) súhlasy pre malé zdroje podľa § 26 ods. 1 písm. a) až c) a i) podľa zákona č. 146/2023 Z. z. o ochrane ovzdušia a o zmene a doplnení niektorých zákonov,
- 7) písomnosti súvisiace s vedením správneho konania o ukladaní opatrení na nápravu, ukladaní pokút, rozhodnutí o priestupkoch, rozhodnutí o obmedzení alebo zastavení prevádzky malého zdroja alebo vykonávaní osobitnej činnosti podľa § 46 ods. 2 písm. l) zákona č. 146/2023 Z. z. o



## Podpisový poriadok Poriadok ZO5

ochrane ovzdušia a o zmene a doplnení niektorých zákonov a ostatné písomnosti súvisiace s preneseným výkonom štátnej správy podľa § 46 zákon na ochranu ovzdušia, ak nie je v tomto predpise uvedené inak.

#### 7.3 Vedúci oddelenia tvorby mestskej zelene

Vedúci oddelenia tvorby mestskej zelene podpisuje:

- 1) právne podania (návrhy, späťvzatia návrhu, vyjadrenia, vzdanie sa práva na odvolanie, opravné prostriedky a iné) orgánom štátnej správy v správnom konaní vo veciach vedených podľa zákona č. 543/2002 Z. z. v znení neskorších predpisov, ktorých predmet nemožno finančne vyjadriť,
- 2) písomnosti súvisiace s vykonávaním štátneho dozoru vo veciach, v ktorých vykonáva HM SR BA štátnu správu v rozsahu ustanovenom zákonom č. 543/2002 Z. z. v znení neskorších predpisov a ďalšie písomnosti súvisiace s kompetenciami HM SR BA podľa tohto zákona,
- 3) písomnosti súvisiace s oprávneniami HM SR BA vyplývajúcimi zo všeobecne záväzného nariadenia HM SR BA č. 5/2018 o starostlivosti o verejnú zeleň a ochrane drevín, ktoré sú súčasťou verejnej zelene na území HM SR BA.

## Sekcia výstavby

#### 7.4 Riaditeľ sekcie výstavby

Riaditeľ sekcie výstavby podpisuje:

- 1) stanoviská HM SR BA k umiestňovaniu, povoľovaniu a užívaniu stavieb, k zmenám stavieb a udržiavacích prác z hľadiska investičných zámerov mesta, ako vlastníka dotknutých nehnuteľností podľa osobitných predpisov, okrem stanovisk podľa § 4 ods. 3 písm. d) zákona Slovenskej národnej rady č. 369/1990 Zb. v znení neskorších predpisov,
- 2) preberacie protokoly stavieb, ktorých stavebníkom je HM SR BA,
- 3) žiadosti o vyjadrenie dotknutých orgánov v prípade stavieb, ktorých stavebníkom je HM SR BA,
- 4) ohlásenie stavby, žiadosti o vydanie územného rozhodnutia, stavebného povolenia a kolaudácie stavby, ktorých stavebníkom je HM SR BA,
- 5) protokoly o odovzdaní staveniska stavieb, ktorých stavebníkom je HM SR BA,
- 6) písomnosti vyplývajúce z dodávateľsko-odberateľských zmluvných vzťahov s dodávateľmi stavebných prác a služieb v oblasti inžinieringu a technického dozoru investora,
- 7) protokoly o vecnom odovzdaní projektovej dokumentácie, stavby, práv a povinností vyplývajúcich zo zmluvného vzťahu,
- 8) zmluvy o postúpení práv a povinností medzi Generálnym investorom Bratislavy a HM SR BA alebo dodatok ku zmluve, ku ktorej vstupuje do práv a povinností HM SR BA namiesto Generálneho investora Bratislavy,
- 9) žiadosti HM SR BA o vydanie súhlasu na výrub dreviny nachádzajúcej sa na pozemku vo vlastníctve a správe HM SR BA (podľa § 47 ods. 3 zákona č. 543/2002 Z. z. o ochrane prírody a krajiny v znení neskorších predpisov), ak sa uvedené týka investičnej stavby, kde organizácie alebo vecne príslušné útvary zastupujú HM SR BA ako stavebníka,
- 10) zmluvy o spolupráci k investičnej činnosti s investormi, v ktorej HM SR BA vystupuje ako stavebník, pričom predmet zmluvy je bez finančného plnenia,
- 11) súvisiace zmluvy, ktoré vyplývajú z uzatvorených zmlúv o spolupráci uvedených v bode 10) tohto článku, pričom ide o bezodplatné zmluvy týkajúce sa prevodu nehnuteľného majetku (pozemkov) do vlastníctva Hlavného mesta a/alebo bezodplatné zmluvy týkajúce sa zriadenia práva vecného bremena in rem v prospech Hlavného mesta.





## 7.5 Vedúci oddelenia koordinácie výstavby

Vedúci oddelenia koordinácie výstavby podpisuje:

- 1) podpísovanie žiadostí o stanoviská k zmluvám o spolupráci a dohodám podľa § 19 zákona 135/1961 Zb. Zákon o pozemných komunikáciách v znení neskorších predpisov,
- 2) zmluvy o postúpení práv a povinností a sublicenčné zmluvy, ktoré vyplývajú zo zmluvy o spolupráci,
- 3) protokoly o vecnom odovzdaní projektovej dokumentácie, stavby, práv a povinností vyplývajúcich zo zmluvného vzťahu.

## 7.6 Vedúci oddelenia dopravných stavieb

Vedúci oddelenia dopravných stavieb podpisuje:

- 1) žiadosti o vyjadrenie dotknutých orgánov v prípade stavieb, ktorých stavebníkom je HM SR BA,
- 2) ohlásenie stavby, žiadosť o vydanie územného rozhodnutia, stavebného povolenia a kolaudácie stavby, ktorých stavebníkom je HM SR BA,
- 3) protokoly o odovzdaní stavebníka stavieb, ktorých stavebníkom je HM SR BA,
- 4) písomnosti vyplývajúce z dodávateľsko-odberateľských zmluvných vzťahov s dodávateľmi stavebných prác a služieb v oblasti inžinieringu a technického dozoru investora,
- 5) protokoly o vecnom odovzdaní projektovej dokumentácie, stavby, práv a povinností vyplývajúcich zo zmluvného vzťahu,
- 6) žiadosť HM SR BA o vydanie súhlasu na výrub dreviny nachádzajúcej sa na pozemku vo vlastníctve a správe HM SR BA (podľa § 47 ods. 3 zákona č. 543/2002 Z. z. o ochrane prírody a krajiny v znení neskorších predpisov), ak sa uvedené týka investičnej stavby, kde organizácie alebo vecne príslušné útvary zastupujú HM SR BA ako stavebníka,
- 7) žiadosť o určenie použitia dopravných značiek a dopravných zariadení (DZ) na miestnych cestách I. až IV. triedy a na účelových cestách na území Hlavného mesta SR Bratislavy (formulár CSO).

## 7.7 Vedúci oddelenia pozemných stavieb

Vedúci oddelenia pozemných stavieb podpisuje:

- 1) žiadosti o vyjadrenie dotknutých orgánov v prípade stavieb, ktorých stavebníkom je HM SR BA,
- 2) ohlásenie stavby, žiadosť o vydanie územného rozhodnutia, stavebného povolenia a kolaudácie stavby, ktorých stavebníkom je HM SR BA,
- 3) protokoly o odovzdaní stavebníka stavieb, ktorých stavebníkom je HM SR BA,
- 4) písomnosti vyplývajúce z dodávateľsko-odberateľských zmluvných vzťahov s dodávateľmi stavebných prác a služieb v oblasti inžinieringu a technického dozoru investora,
- 5) protokoly o vecnom odovzdaní projektovej dokumentácie, stavby, práv a povinností vyplývajúcich zo zmluvného vzťahu,
- 6) žiadosť HM SR BA o vydanie súhlasu na výrub dreviny nachádzajúcej sa na pozemku vo vlastníctve a správe HM SR BA (podľa § 47 ods. 3 zákona č. 543/2002 Z. z. o ochrane prírody a krajiny v znení neskorších predpisov), ak sa uvedené týka investičnej stavby, kde organizácie alebo vecne príslušné útvary zastupujú HM SR BA ako stavebníka,
- 7) žiadosť o určenie použitia dopravných značiek a dopravných zariadení (DZ) na miestnych cestách I. až IV. triedy a na účelových cestách na území Hlavného mesta SR Bratislavy (formulár CSO).



## 7.8 Vedúci oddelenia stavieb verejných priestorov

Vedúci oddelenia stavieb verejných priestorov podpisuje:

- 1) žiadosti o vyjadrenie dotknutých orgánov v prípade stavieb, ktorých stavebníkom je HM SR BA,
- 2) ohlásenie stavby, žiadosť o vydanie územného rozhodnutia, stavebného povolenia a kolaudácie stavby, ktorých stavebníkom je HM SR BA,
- 3) protokoly o odovzdaní stavebníka stavieb, ktorých stavebníkom je HM SR BA,
- 4) písomnosti vyplývajúce z dodávateľsko-odberateľských zmluvných vzťahov s dodávateľmi stavebných prác a služieb v oblasti inžinieringu a technického dozoru investora,
- 5) protokoly o vecnom odovzdaní projektovej dokumentácie, stavby, práv a povinností vyplývajúcich zo zmluvného vzťahu,
- 6) žiadosť HM SR BA o vydanie súhlasu na výrub dreviny nachádzajúcej sa na pozemku vo vlastníctve a správe HM SR BA (podľa § 47 ods. 3 zákona č. 543/2002 Z. z. o ochrane prírody a krajiny v znení neskorších predpisov), ak sa uvedené týka investičnej stavby, kde organizácie alebo vecne príslušné útvary zastupujú HM SR BA ako stavebníka,
- 7) žiadosť o určenie použitia dopravných značiek a dopravných zariadení (DZ) na miestnych cestách I. až IV. triedy a na účelových cestách na území Hlavného mesta SR Bratislavy (formulár CSO).

## 7.9 Vedúci oddelenia obnovy budov

Vedúci oddelenia obnovy budov podpisuje:

- 1) žiadosti o vyjadrenie dotknutých orgánov v prípade stavieb, ktorých stavebníkom je HM SR BA,
- 2) ohlásenie stavby, žiadosť o vydanie územného rozhodnutia, stavebného povolenia a kolaudácie stavby, ktorých stavebníkom je HM SR BA,
- 3) protokoly o odovzdaní stavebníka stavieb, ktorých stavebníkom je HM SR BA,
- 4) písomnosti vyplývajúce z dodávateľsko-odberateľských zmluvných vzťahov s dodávateľmi stavebných prác a služieb v oblasti inžinieringu a technického dozoru investora,
- 5) protokoly o vecnom odovzdaní projektovej dokumentácie, stavby, práv a povinností vyplývajúcich zo zmluvného vzťahu,
- 6) žiadosť HM SR BA o vydanie súhlasu na výrub dreviny nachádzajúcej sa na pozemku vo vlastníctve a správe HM SR BA (podľa § 47 ods. 3 zákona č. 543/2002 Z. z. o ochrane prírody a krajiny v znení neskorších predpisov), ak sa uvedené týka investičnej stavby, kde organizácie alebo vecne príslušné útvary zastupujú HM SR BA ako stavebníka,
- 7) žiadosť o určenie použitia dopravných značiek a dopravných zariadení (DZ) na miestnych cestách I. až IV. triedy a na účelových cestách na území Hlavného mesta SR Bratislavy (formulár CSO).

## Sekcia správy a údržby ciest

### 7.10 Riaditeľ sekcie správy a údržby ciest

Riaditeľ sekcie správy a údržby ciest podpisuje:

- 1) stanoviská z hľadiska správy pozemných komunikácií, ich súčasti a vybavenosti (komunikácie I. a II. triedy, priechody štátnych ciest I. a II. triedy, mosty, podchody, podjazdy, lávky, kolektory, cestná svetelná signalizácia/cestná dopravná signalizácia, dopravné značenie),
- 2) oznámenia o zvýšení finančného príspevku na zabezpečenie prevádzky a údržby kolektorov,



- 3) samostatné vyjadrenia z hľadiska správy komunikácií k projektovým dokumentáciám pre územné konanie (po vydaní záväzného stanoviska oddelenia usmerňovania investičnej činnosti k investičnej činnosti) a k projektovým dokumentáciám pre realizáciu stavieb na miestnych komunikáciách I. – IV. triedy (miestne komunikácie IV. triedy sú chodníky pri cestách, ktoré nie sú súčasťou ciest – sú vybudované samostatne zo zeleným pásom, alebo priekopou, alebo sú vybudované dodatočne) a na cestách I. – III. triedy, vrátane inžinierskych objektov, cestná svetelná signalizácia/cestná dopravná signalizácia, kolektorov, dopravného značenia a cestnej zelene (ak sú súčasťou dotknutých komunikácií) – z hľadiska záujmov správcov jednotlivých objektov,
- 4) samostatné vyjadrenia z hľadiska správy komunikácií k projektovej dokumentácii pre stavebné konanie stavieb na miestnych komunikáciách I. – IV. triedy (miestne komunikácie IV. triedy sú chodníky pri cestách, ktoré nie sú súčasťou ciest – sú vybudované samostatne zo zeleným pásom, alebo priekopou, alebo sú vybudované dodatočne) a na cestách I. – III. triedy, vrátane inžinierskych objektov, cestná svetelná signalizácia/cestná dopravná signalizácia, kolektorov, dopravného značenia a cestnej zelene (ktoré sú súčasťou dotknutých komunikácií) – z hľadiska záujmov správcov jednotlivých objektov,
- 5) súhlas HM SR BA ako vlastníka dotknutých miestnych komunikácií I. až IV. triedy a prejazdných úsekov ciest vrátane pozemkov pod nimi pre účely konania stavebných úradov,
- 6) žiadosti na výrub cestnej zelene v zmysle § 47 ods. 7 zákona č. 543/2002 Z. z. v znení neskorších predpisov v nadväznosti na § 14 ods. 3 zákona č. 135/1961 Zb. o pozemných komunikáciách v znení neskorších predpisov.

## Sekcia právnych služieb

### 7.11 Riaditeľ sekcie právnych služieb

Riaditeľ sekcie právnych služieb podpisuje:

- 1) oznámenia o skutočnostiach, že bol spáchaný trestný čin (trestné oznámenia),
- 2) dokumenty (zmluvy, dohody a iné dokumenty) vyplývajúce z platnej právnej úpravy ochrany osobných údajov,
- 3) vyjadrenie žalovaného v sporoch, kde HM SR BA vystupuje ako žalovaný, vyplývajúce z agendy organizačného útvaru.

### 7.12 Vedúci oddelenia vnútornej právnej podpory

Vedúci oddelenia vnútornej právnej podpory podpisuje:

- 1) osvedčenie o zápisu samostatne hospodáriaceho roľníka do evidencie, osvedčenie o zmene zapísaných údajov a zrušenie osvedčenia podľa zákona č. 105/1990 Zb. o súkromnom podnikaní občanov v znení neskorších predpisov,
- 2) pripomienky HM SR BA k návrhom všeobecne záväzných právnych predpisov v rámci medzirezortného pripomienkového konania,
- 3) oznámenia o porušení bezpečnosti ochrany osobných údajov adresované dotknutým osobám podľa platnej právnej úpravy ochrany osobných údajov,
- 4) písomnosti adresované dotknutým osobám pri výkone práv dotknutých osôb podľa platnej právnej úpravy ochrany osobných údajov.,
- 5) vyjadrenia adresované Ministerstvu investícií, regionálneho rozvoja a Informatizácie Slovenskej republiky v správnom konaní pre podozrenie porušenia ustanovení zák. č. 305/2013 Z.z. zákon o elektronickej podobe výkonu pôsobnosti orgánov verejnej moci a o zmene a doplnení niektorých zákonov (zákon o e-Governmente).



## Priamo riadené oddelenia ZRM1

### 7.13 Vedúci oddelenia parkovania

Vedúci oddelenia parkovania podpisuje:

- 1) ohlásenie drobných stavieb, stavebných úprav a udržiavacích prác,
- 2) žiadosti o potvrdenie o existencii stavby,
- 3) zápis alebo protokol o odovzdaní, prevzatí, vyradení a preradení dlhodobého hmotného a nehmotného majetku hromadnej dopravy, vedeného na účte Sekcie dopravy - Oddelenia hromadnej dopravy.

## 8 Špeciálne podpisové oprávnenia pre útvary ZRM2

### Sekcia sociálnych vecí

#### 8.1 Riaditeľ sekcie sociálnych vecí

Riaditeľ sekcie sociálnych vecí podpisuje:

- 1) vyjadrenia o súlade predloženej žiadosti poskytovateľa sociálnych služieb o finančný príspevok podľa § 78b zákona č. 448/2008 Z. z. o sociálnych službách a o zmene a doplnení zákona č. 455/1991 Zb. o živnostenskom podnikaní (živnostenský zákon) v znení neskorších predpisov,
- 2) žiadosti súvisiace so zriaďovaním a poskytovaním sociálnych služieb.

#### 8.2 Vedúci Centra pre rodiny a deti REPULS

Vedúci Centra pre rodiny a deti REPULS podpisuje:

- 1) zmluvy o vykonávaní opatrení sociálnoprávnej ochrany detí a sociálnej kurately, vrátane dodatkov k zmluvám, vypovedanie zmlúv, prípadne iných spôsobov ich ukončenia,
- 2) podania o písomnosti na súdy a orgány štátnej správy vo veciach sociálnoprávnej ochrany detí a sociálnej kurately.

#### 8.3 Vedúci ubytovne Fortuna

Vedúci ubytovne Fortuna podpisuje:

- 1) zmluvy o poskytovaní ubytovania, vrátane dodatkov k zmluvám, vypovedanie zmlúv, prípadne iných spôsobov ich ukončenia.

#### 8.4 Vedúci ubytovne Kopčany

Vedúci ubytovne Kopčany podpisuje:

- 1) zmluvy o poskytovaní ubytovania, vrátane dodatkov k zmluvám, vypovedanie zmlúv, prípadne iných spôsobov ich ukončenia.

### Sekcia eurofondov

#### 8.5 Riaditeľ sekcie eurofondov

Riaditeľ sekcie eurofondov podpisuje:

- 1) žiadosti o nenávratné finančné príspevky, dotácie, granty s celkovým rozpočtom HM SR BA do 1 mil. eur,
- 2) žiadosti o zmenu projektu (bez vplyvu na rozpočet HM SR BA).





## Podpisový poriadok Poriadok Z05

- 3) oficiálnu komunikáciu s riadiacim a sprostredkovateľským orgánom a poskytovateľmi grantov v súvislosti s projektami HM SR BA,
- 4) pracovné výkazy členov projektového tímu pre účely vyúčtovania projektu,
- 5) všetky úkony súvisiace s realizáciou projektu po podpise zmluvy o poskytnutí nenávratného finančného príspevku, najmä žiadosti o platbu, monitorovacie správy, následné monitorovacie správy, overovanie súhlasu kópií účtovných a iných dokladov s ich originálom a podpornú dokumentáciu k žiadostiam pre potreby projektu.

### 8.8 Vedúci oddelenia udržateľného mestského rozvoja

Vedúci oddelenia udržateľného mestského rozvoja podpisuje:

- 1) stanovisko k projektovému zámeru integrovanej územnej investície udržateľného mestského rozvoja Bratislava (PZ IUI UMR BA).

## Sekcia nájomného bývania

### 8.7 Riaditeľ sekcie nájomného bývania

Riaditeľ sekcie nájomného bývania podpisuje:

- 1) písomnosti súvisiace s agendou vyplývajúcou zo zákona č. 260/2011 Zákon o ukončení a spôsobe usporiadania niektorých nájomných vzťahov k bytom a o doplnení zákona Národnej rady Slovenskej republiky č. 18/1996 Z. z. o cenách v znení neskorších právnych predpisov a súvisiacich predpisov, okrem rozhodnutí v správnom konaní,
- 2) písomnosti súvisiace s agendou vyplývajúcou zo zákona č. 261/2011 Zákon o poskytovaní dotácií na obstaranie náhradných nájomných bytov Z. z. v znení neskorších predpisov,
- 3) právne podania na okresný úrad a súdy vo veciach týkajúcich sa konaní o priznanie nároku na bytovú náhradu a priznanie nároku na vyplácanie finančnej kompenzácie podľa zákona č. 260/2011 Zákon o ukončení a spôsobe usporiadania niektorých nájomných vzťahov k bytom a o doplnení zákona Národnej rady Slovenskej republiky č. 18/1996 Z. z. v znení neskorších predpisov a súvisiacich predpisov,
- 4) vyjadrenia k projektovej dokumentácii ako podkladu k stavebnému konaniu a k vydaniu stavebného povolenia týkajúceho sa nehnuteľností vo vlastníctve HM SR BA,
- 5) zmluvy o výkone správy a mandátne zmluvy týkajúce sa bytov,
- 6) vyhlásenie vlastníka bytu, ako príloha k žiadosti o poskytnutie podpory zo ŠFRB.

### 8.8 Vedúci oddelenia správy bytov

Vedúci oddelenia správy bytov podpisuje:

- 1) evidenčné listy nájomcov bytov,
- 2) zálohové platby nájomcov bytov,
- 3) vyúčtovanie úhrad prenajatých bytov,
- 4) stanoviská k požiadavkám nájomcov bytov o stavebné úpravy.

### 8.9 Vedúci oddelenia nájmu bytov

Vedúci oddelenia nájmu bytov podpisuje:

- 1) nájomné zmluvy k bytom, dodatky k nájomným zmluvám, dohody o ukončení nájmov bytov, výpovede nájomných zmlúv, súhlas k dohode o vzájomnej výmene bytov, určenie nájomcu,
- 2) súhlas s prihlásením občana na trvalý pobyt alebo prechodný pobyt, zrušenie trvalého pobytu alebo prechodného pobytu.

Strana 20 / 41 | Klasifikačný stupeň: Interné | Vytlačeno: 26. septembra 2024

Platná verzia je uverejnená medzi platnými IP v [zoznamu IP](#). Akákoľvek kópia tohto interného predpisu je neriadenej dokument; užívateľ je povinný presvedčiť sa o jeho aktuálnosti.



## Podpisový poriadok Poriadok Z05

- Ministerstva vnútra Slovenskej republiky č. 628/2002 Z. z., ktorou sa vykonávajú niektoré ustanovenia zákona o archívoch a registratúrach a o doplnení niektorých zákonov),
- 3) súhlas s využitím archívnych dokumentov pochádzajúcich z fondov Archívu mesta Bratislavy na publikačné a propagačné účely,
  - 4) žiadosti o schválenie registratúrneho poriadku a plánu a informácia o schválení registratúrneho poriadku a plánu určená pôvodcovi,
  - 5) žiadosti o vyraďenie registratúrnych záznamov a informácia o rozhodnutí o vyraďení registratúrnych záznamov pre pôvodcu,
  - 6) reverzy k výpožičkám archívnych dokumentov pochádzajúcich z fondov Archívu mesta Bratislavy a protokoly o dočasnej úschove záznamov v archíve.

## 9 Špeciálne podpisové oprávnenia pre útvary ZRM3

### Sekcia financií

#### 9.1 Riaditeľ sekcie financií

Riaditeľ sekcie financií podpisuje:

- 1) rozpis rozpočtu mestským organizáciám, výsledky zúčtovania finančných vzťahov mestských organizácií s rozpočtom HM SR BA,
- 2) zúčtovanie zmluvných vzťahov mestských organizácií, správcom majetku HM SR BA formou mandátnych zmlúv, ktorým bola poskytnutá dotácia alebo príspevok,
- 3) záväzné ukazovatele rozpočtu, zmeny rozpočtu schválené MsZ, resp. rozpočtovým opatrením primátora,
- 4) rozpočtové transfery,
- 5) rozpis transferu zriaďovateľom neštátnych škôl a školských zariadení,
- 6) informácie ku rozpočtu výdavkov na prenesený výkon štátnej správy,
- 7) finančné a účtovné výkazy predkladané v rámci štátneho výkazníctva

#### 9.2 Vedúci oddelenia účtovníctva a pohľadávok

Vedúci oddelenia účtovníctva a pohľadávok podpisuje:

- 1) finančné a štatistické výkazy v rozsahu kompetencie.

#### 9.3 Vedúci oddelenia rozpočtu

Vedúci rozpočtu podpisuje:

- 1) finančné a štatistické výkazy v rozsahu kompetencie.

#### 9.4 Vedúci oddelenia miestnych daní, poplatkov a licencií

Vedúci oddelenia miestnych daní, poplatkov a licencií podpisuje:

- 1) písomnosti uvedené podľa rozhodnutia primátora o podpisovaní písomností a právnych dokumentov na úseku miestnych daní a miestneho poplatku.

## Sekcia digitalizácie

### 9.5 Vedúci oddelenia dát

Vedúci oddelenia dát podpisuje:

Strana 31 / 41 | Klasifikačný stupeň: Interné | Vytlačeno: 26. septembra 2024

Platná verzia je uverejnená medzi platnými IP v [zoznamu IP](#). Akákoľvek kópia tohto interného predpisu je neriadenej dokument; užívateľ je povinný presvedčiť sa o jeho aktuálnosti.



## Podpisový poriadok Poriadok Z05

### 8.10 Vedúci oddelenia rozvoja bývania

Vedúci oddelenia rozvoja bývania podpisuje:

- 1) výzvy developerom na poskytnutie zabezpečenia, ktoré vyplýva zo Zmluvy o spolupráci.

### Priamo riadené oddelenia ZRM2

#### 8.11 Vedúci oddelenia školstva a mládeže

Vedúci oddelenia školstva a mládeže podpisuje:

- 1) protokoly vzdelávacích poukazov, zákonné štatistické zisťovania za oblasť školstva,
- 2) osvedčenie o získaní kreditov,
- 3) záznam z hodnotenia riaditeľov základných umeleckých škôl a centier voľného času,
- 4) súhlas so zaplatením členských príspevkov pre príspevkové organizácie v gescii oddelenia v stavovských, odborných a záujmových organizáciách a združeniach,
- 5) štruktúru kariérnych pozícií a plán kontinuálneho vzdelávania pedagogických zamestnancov škôl a školských zariadení,
- 6) odpustenie školného v základných umeleckých školách a centrách voľného času,
- 7) dokumenty základných umeleckých škôl a centier voľného času podľa zákona č. 596/2003 Z. z. o štátnej správe v školstve a školskej samospráve a o zmene a doplnení niektorých zákonov v znení neskorších predpisov,
- 8) dokumenty základných umeleckých škôl a centier voľného času podľa zákona č. 138/2019 Z. z. o pedagogických zamestnancoch a odborných zamestnancov a o zmene a doplnení niektorých zákonov v znení neskorších predpisov.

#### 8.12 Vedúci oddelenia športu

Vedúci oddelenia športu podpisuje:

- 1) zákonné štatistické zisťovania za oblasť športu,
- 2) zúčtovania finančných vzťahov pri poskytnutí nenávratného finančného prostriedku, dotácie, podpory a finančného príspevku podľa aktuálne platného VZN o dotáciách.

#### 8.13 Vedúci oddelenia kultúry

Vedúci oddelenia kultúry podpisuje:

- 1) bežnú korešpondenciu so žiadateľmi o umiestnenie, premiestnenie a demontáž pomníkov, pamätníkov a výtvarných diel o priebežnom vybavovaní žiadostí,
- 2) zákonné štatistické zisťovania za oblasť kultúry,
- 3) súhlas so zaplatením členských príspevkov pre príspevkové organizácie v gescii oddelenia v stavovských, odborných a záujmových organizáciách a združeniach,
- 4) oznámenia o konaní kultúrnych podujatí organizovaných oddelením za HM SR BA.

#### 8.14 Vedúci Archívu mesta Bratislava

Vedúci Archívu mesta Bratislava podpisuje:

- 1) vyhotovené odpisy, výpisy, potvrdenia z archívnych dokumentov a overené kópie archívnych dokumentov pochádzajúcich z fondov Archívu mesta Bratislavy,
- 2) odpovede na žiadosti o prístup k archívny dokumentom a ostatné písomnosti spojené s prístupom k archívny dokumentom (v zmysle zákona č. 395/2002 Z. z. o archívoch a registratúrach a o doplnení niektorých zákonov v znení neskorších predpisov a vyhlášky

Strana 30 / 41 | Klasifikačný stupeň: Interné | Vytlačeno: 26. septembra 2024

Platná verzia je uverejnená medzi platnými IP v [zoznamu IP](#). Akákoľvek kópia tohto interného predpisu je neriadenej dokument; užívateľ je povinný presvedčiť sa o jeho aktuálnosti.



## Podpisový poriadok Poriadok Z05

- 1) záznam o prevzatí dokumentácie skutočného vyhotovenia stavby podľa všeobecne záväzného nariadenia HM SR BA č. 1/1995 o digitálnej technickej mape Bratislavy v znení neskorších predpisov,
- 2) protokol o poskytnutí – Technická mapa HM SR BA,
- 3) protokol o preberaní údajov od dodávateľov, orgánov verejnej moci a tretích strán,
- 4) protokol o preberaní údajov od mestských podnikov, rozpočtových a príspevkových organizácií mesta a mestských častí Bratislavy,
- 5) protokol o poskytovaní údajov mestským podnikom, rozpočtovým a príspevkovým organizáciám mesta, mestským časťami HM SR BA,
- 6) zmluvy o prevode a prechode licenčných a/alebo autorských práv v oblasti dát a mapových diel,
- 7) licenčné zmluvy pre programové alebo softvérové vybavenie.

#### 9.6 Vedúci oddelenia technickej podpory

Vedúci oddelenia technickej podpory podpisuje:

- 1) licenčné zmluvy pre programové alebo softvérové vybavenie v rozsahu kompetencií oddelenia.

#### 9.7 Vedúci oddelenia aplikačnej podpory

Vedúci oddelenia aplikačnej podpory podpisuje:

- 1) licenčné zmluvy pre programové alebo softvérové vybavenie v rozsahu kompetencií oddelenia.

#### 9.8 Vedúci oddelenia inovácií

Vedúci oddelenia inovácií podpisuje:

- 1) licenčné zmluvy pre programové alebo softvérové vybavenie v rozsahu kompetencií oddelenia.

#### 9.9 Vedúci oddelenia vývoja inovácií

Vedúci oddelenia vývoja inovácií podpisuje:

- 1) licenčné zmluvy pre programové alebo softvérové vybavenie v rozsahu kompetencií oddelenia.

#### 9.10 Vedúci oddelenia sieťovej infraštruktúry

Vedúci oddelenia sieťovej infraštruktúry podpisuje:

- 1) žiadosti o vyjadrenie dotknutých orgánov v prípade stavieb verejného osvetlenia a metropolitnej optickej siete, ktorých stavebníkom je HM SR BA,
- 2) ohlásenie stavby, žiadost o vydanie územného rozhodnutia, stavebného povolenia a kolaudácie stavby pre verejné osvetlenie a metropolitnú optickú sieť, ktorých stavebníkom je HM SR BA,
- 3) stanoviská správcu verejného osvetlenia a metropolitnej optickej siete,
- 4) písomnosti týkajúce sa rezervácie, potvrdzovania a rušenia nájomných miest na stožiaroch verejného osvetlenia alebo infraštruktúre metropolitnej optickej siete,
- 5) licenčné zmluvy pre programové alebo softvérové vybavenie v rozsahu kompetencií oddelenia.

## Sekcia prevádzky magistrátu

### 9.11 Riaditeľ sekcie prevádzky magistrátu

Riaditeľ sekcie prevádzky magistrátu podpisuje:

- 1) oznámenie výsledku prešetrovania sťažností podľa zákona č. 9/2010 Z. z. o sťažnostiach v znení neskorších predpisov podľa 525 Vybavovanie sťažností a petícií.

Strana 32 / 41 | Klasifikačný stupeň: Interné | Vytlačeno: 26. septembra 2024

Platná verzia je uverejnená medzi platnými IP v [zoznamu IP](#). Akákoľvek kópia tohto interného predpisu je neriadenej dokument; užívateľ je povinný presvedčiť sa o jeho aktuálnosti.





## Podpisový poriadok Poriadok Z05

- 2) vnútorné normy a pokyny súvisiace s prevádzkou budov magistrátu (prevádzkové poriadky, zásady autoprevádzky, strážnej služby, smernice bezpečnosti a ochrany zdravia pri práci a požiarnej ochrany a iné),
- 3) oznámenia o vykonaní preventívnych protipožiarnych kontrol,
- 4) poverenia na vykonanie preventívnych protipožiarnych kontrol,
- 5) odstúpenie zistených priestupkov na úseku ochrany pred požiarmi na príslušný orgán štátneho požiarneho dozoru.

### 9.12 Vedúci oddelenia služieb občanom

Vedúci oddelenia služieb občanom podpisuje:

- 1) povolenia na poľičné aktivity.

### Priamo riadené oddelenia ZRM3

### 9.13 Vedúci oddelenia verejného obstarávania

Vedúci oddelenia verejného obstarávania podpisuje:

- 1) všetky písomnosti podľa zákona č. 343/2015 Z. z. o verejnom obstarávaní a o zmene a doplnení niektorých zákonov v znení neskorších predpisov, vrátane zriadenia komisií a vymenovania členov komisií, okrem zmlúv a objednávok s víťazným uchádzačom,
- 2) dohody o príležitostnom spoločnom verejnom obstarávaní.

Vedúci oddelenia verejného obstarávania je oprávnený poveriť vedúcich podriadených referátov vo veci trvalého zastúpenia pri podpisovaní písomností uvedených v bode 1).

## 10 Mestská polícia hlavného mesta Slovenskej republiky Bratislavy

### 10.1 Náčelník mestskej polície

Náčelník mestskej polície podpisuje:

- 1) zmluvy, dohody a objednávky v rozsahu podľa prílohy č. 1,
- 2) vybrané písomnosti s aplikáciou finančných limitov v rozsahu podľa prílohy č. 2,
- 3) písomnosti súvisiace s pracovnými cestami v rozsahu podľa prílohy č. 3,
- 4) písomnosti, ktoré sa týkajú činnosti mestskej polície a nezakladajú práva a záväzky HM SR BA,
- 5) právne podania a písomnosti na sudy, exekútorské úrady a orgánom štátnej správy v správnom konaní vo veciach, ktorých predmet konania je v cene do 49 999 eur, pokiaľ nie je zastupovaním poverený iný zamestnanec,
- 6) bežná korešpondencia v procese verejného obstarávania,
- 7) zmluvy o poskytovaní ubytovania v ubytovacom zariadení mestskej polície,
- 8) vyradovanie majetku užívaného mestskou políciou,
- 9) pracovné zmluvy so zamestnancami v jeho riadiacej pôsobnosti,
- 10) písomnosti v súvislosti so skončením pracovného pomeru so zamestnancami v jeho riadiacej pôsobnosti (oboznámenie s dôvodom výpovede, žiadosť o určenie odborovej organizácie pri výpovedi a okamžitom skončení pracovného pomeru, žiadosť odborom o prerokovanie výpovede alebo okamžité skončenie pracovného pomeru, dohoda o skončení pracovného pomeru),
- 11) upozornenie na porušenie pracovnej disciplíny, upozornenie na nedosahovanie uspokojivých pracovných výsledkov,
- 12) dohody o hmotnej zodpovednosti zamestnancov v jeho riadiacej pôsobnosti.

Strana 33 / 41 | Klasifikačný stupeň: Interné | Vytlačené: 26. septembra 2024

Platná verzia je uverejnená medzi platnými IP v [úložisku IP](#). Akákoľvek kópia tohto interného predpisu je neriadený dokument; užívateľ je povinný presvedčiť sa o jeho aktualitnosti.



## Podpisový poriadok Poriadok Z05



## Podpisový poriadok Poriadok Z05

- 13) dovolenky (regenerácia, home office, návšteva lekára) vedúcim zamestnancom v jeho riadiacej pôsobnosti,
- 14) pracovné náplne zamestnancov v jeho riadiacej pôsobnosti,
- 15) odmeny zamestnancov v jeho riadiacej pôsobnosti,
- 16) rozhodnutia o úprave plátov zamestnancov v jeho riadiacej pôsobnosti,
- 17) dohody so zamestnancami v jeho riadiacej pôsobnosti o ich preradení a prevedení na inú prácu,
- 18) skrátenie a úprava pracovného času zamestnancov v jeho riadiacej pôsobnosti,
- 19) rozvrhnutie pracovného času na jednotlivé dni,
- 20) dohody o prácach vykonávaných mimo pracovného času zamestnancov v jeho riadiacej pôsobnosti,
- 21) potvrdenia o zamestnaní zamestnancov v jeho riadiacej pôsobnosti,
- 22) poverenia k výkonu finančnej kontroly na mieste a finančnej kontroly priamo riadených zamestnancov v zmysle interného predpisu [S04 Zásady vykonávania finančnej kontroly v podmienkach hlavného mesta SR BA](#),
- 23) písomnosti súvisiace s prejednáváním priestupkov podľa § 7 ods. 1 písm. c) a § 7 ods. 2 písm. b) zákona č. 282/2002 Z. z. ktorým sa upravujú niektoré podmienky držania psov v znení neskorších predpisov vrátane rozhodnutí v správnom konaní,
- 24) žiadosti o zriadenie alebo zrušenie prístupových práv do ústredných evidencií štátnej a verejnej správy,
- 25) písomnosti súvisiace s realizáciou správneho deliktu podľa § 139d zákona č. 8/2009 Z. z. o cestnej premávke a o zmene a doplnení niektorých zákonov v znení neskorších predpisov vrátane rozhodnutí v správnom konaní,
- 26) dohody so zamestnancami v jeho riadiacej pôsobnosti o zapožičaní a používaní mobilných telefónov,
- 27) písomnosti v súvislosti s prevádzkovaním technickej služby licencia č. PT 00042 zo dňa 18. 1. 2007 vydané krajským riaditeľstvom Policajného zboru v Bratislave,
- 28) zmluvy o zabezpečení ochrany majetku pomocou monitorovacieho systému HM SR BA,
- 29) zmluvy o nájme alebo výpožičke zariadení používaných na zabezpečovanie ochrany monitorovacieho systému HM SR BA,
- 30) zmluvy s dodávateľmi verejných dátových služieb v oblasti telekomunikácií,
- 31) schválenie sociálnej výpomoci podľa kolektívnej zmluvy zamestnancom v jeho riadiacej pôsobnosti,
- 32) dohody so zamestnancami v jeho riadiacej pôsobnosti o pridelení a používaní motorových vozidiel,
- 33) interné právne akty vyplývajúce z jeho funkčného zaradenia,
- 34) poverenie vedením oddelení na funkčných útvaroch alebo veliteľov na výkonných útvaroch, ak nie je obsadená pozícia vedúceho,
- 35) poverenie pre zamestnancov vo svojej riadiacej pôsobnosti na výkon činností ako orgánu verejnej správy,
- 36) rozhodnutie uvedené v §18 ods. 1 zák. č. 211/2000 Z.z. o slobodnom prístupe k informáciám v znení neskorších predpisov tzv. Zápis v spise,
- 37) uznanie dlhu a dohodu o splátkach so zamestnancami v jeho riadiacej pôsobnosti pri skončení pracovného pomeru,
- 38) uznanie dlhu a dohodu o splátkach pri úhrade pokút vydaných správnymi orgánmi v jeho riadiacej pôsobnosti.

Strana 34 / 41 | Klasifikačný stupeň: Interné | Vytlačené: 26. septembra 2024

Platná verzia je uverejnená medzi platnými IP v [úložisku IP](#). Akákoľvek kópia tohto interného predpisu je neriadený dokument; užívateľ je povinný presvedčiť sa o jeho aktualitnosti.



## Podpisový poriadok Poriadok Z05

## 11 Súvisiace interné, externé a iné predpisy a systémy

Interné predpisy	Poznámka
Z01 Organizačný poriadok	Interný predpis
Z02 Pracovný poriadok	Interný predpis
S01 Riadenie interných predpisov	Interný predpis
S04 Zásady vykonávania finančnej kontroly v podmienkach hlavného mesta SR BA	Interný predpis
S07 Štartovanie projektu	Interný predpis
S11 Verejné obstarávanie	Interný predpis
P09 Zásady vzťahu riadovateľa k rozpočtovým a príspevkovým organizáciám	Interný predpis
S09 Riadenie zmlúv	Interný predpis
S05 Pravidlá vstupovania HM SR BA do projektov a externých subjektov	Interný predpis
S25 Vybavovanie sťažností a petícií	Interný predpis
P12 Referátnik	Interný predpis

Webová stránka (vrátane URL)	Poznámka
Úložisko IP	Úložisko dokumentov
J:\Interne predpisy\rozhodnutia_	archív IP prijatých pred 01.01.2022

Externé a iné dokumenty	Poznámka

## 12 História zmien

Verzia	Opis zmeny	Platný od	Časť dokumentu	Zmeny
7.0	novelizácia	01.10.2024	Obsah Odsek 2.1 Odsek 4.1 bod 11) Odsek 4.2 bod 6)  Odsek 4.3 bod 6)  Odsek 4.4 bod 6)	Aktualizácia Zmena skratky OÚ na VPÚ Pridanie skratky ÚHA Vypustenie bodu 11) a 12) Vloženie do textu „účasť na školení alebo na tuzemskej/zahraničnej pracovnej ceste“ Vloženie do textu „účasť na školení alebo na tuzemskej/zahraničnej pracovnej ceste“

Strana 35 / 41 | Klasifikačný stupeň: Interné | Vytlačené: 26. septembra 2024

Platná verzia je uverejnená medzi platnými IP v [úložisku IP](#). Akákoľvek kópia tohto interného predpisu je neriadený dokument; užívateľ je povinný presvedčiť sa o jeho aktualitnosti.

Strana 36 / 41 | Klasifikačný stupeň: Interné | Vytlačené: 26. septembra 2024

Platná verzia je uverejnená medzi platnými IP v [úložisku IP](#). Akákoľvek kópia tohto interného predpisu je neriadený dokument; užívateľ je povinný presvedčiť sa o jeho aktualitnosti.





## Podpisový poriadok Poriadok ZO5

			Odsek 4.5 bod 6)  Odsek 4.5 bod 12) Odsek 4.5 bod 14) Odsek 4.5 bod 15) Odsek 4.5 bod 16) Odsek 4.6 bod 9)  Odsek 4.7 Odsek 4.7 bod 7)  Odsek 5.4  Odsek 7.1 bod 6) Odsek 7.2 bod 7) Odsek 8.7 bod 5)  Odsek 8.9 bod 1) a 2) Odsek 8.10 Odsek 8.11 bod 1)  Odsek 8.11 bod 6) Odsek 8.12 Odsek 9.11 bod 2) až 5)  Príloha č. 1 Príloha č. 2 Príloha č. 3	Vloženie do textu „účasť na školení alebo na tuzemskej/zahraničnej pracovnej ceste“ Vloženie do textu „účasť na školení alebo na tuzemskej/zahraničnej pracovnej ceste“ Presun bodu 12) pod KR SPM Presun bodu 14) pod KR SPM Presun bodu 15) pod KR SPM Presun bodu 16) pod KR SPM Vloženie do textu „účasť na školení alebo na tuzemskej/zahraničnej pracovnej ceste“ Doplnenie do názvu „okrem vedúceho ÚHA“ Vloženie do textu „účasť na školení alebo na tuzemskej/zahraničnej pracovnej ceste“ Doplnenie do názvu „zástupca vedúceho Útvaru hlavného architekta a výmaz posledného odseku Doplnenie do bodu 6) Doplnenie do bodu 7) Vypustenie bodu 5) „Zladosť o poskytnutie podpory zo Štátneho fondu rozvoja bývania do 1mil. eur“ Presun bodov 1) a 2) pod odsek 8.10 Pridanie odseku 8.10 Úprava bodu 1), presun kompetencií pod odsek 8.12 Vypustenie bodu 6), presun kompetencií pod odsek 8.12 Pridanie odseku 8.12 Presun bodov 2) až 5) z odseku 4.5  Strana 2 – doplnenie vedúceho ÚHA a zástupcu vedúceho ÚHA na level „S“ Strana 2 – doplnenie vedúceho ÚHA a zástupcu vedúceho ÚHA na level „S“ Strana 2 – doplnenie vedúceho ÚHA a zástupcu vedúceho ÚHA na level „S“
6.0	novelizácia	01.09.2024	Príloha č.1 Príloha č.2 Príloha č.3	Strana 2 – 6: Úprava limitu 49.999 eur na 44.999 eur Strana 2 – 4: Úprava limitu 49.999 eur na 44.999 eur Strana 2: Úprava limitu 49.999 eur na 44.999 eur
5.0	novelizácia	01.05.2024	Obsah Odsek 2.2  Odsek 3.1 bod 8) Odsek 3.1 bod 9) Odsek 3.1 bod 14)	Aktualizácia Pridanie pojmu „Poverený zástupca“ a „Určený zástupca“ Doplnenie do bodu 8) Doplnenie bodu 9) Doplnenie bodu 14)

Strana 37 / 41 | Klasifikačný stupeň: Interné | Vytlačenie: 26. septembra 2024  
Platná verzia je uverejnená medzi platnými IP v [slovníku IP](#). Akákoľvek kópia tohto interného predpisu je neriadený dokument, užívateľ je povinný presvedčiť sa o jeho aktuálnosti.



## Podpisový poriadok Poriadok ZO5

			Odsek 3.2 oblasť (i)  bod 9) Odsek 3.3 bod 10) Odsek 3.4 bod 9) Odsek 4.1 bod 8)  Odsek 4.2 bod 5) bod 14) bod 17)  Odsek 4.3 bod 6) bod 8) bod 10) až 14) bod 12) bod 15) Odsek 4.4 bod 8) bod 8) Odsek 4.5 bod 6) bod 10) bod 11)  bod 12) až 16) Odsek 4.6 bod 9) bod 11) bod 12) Odsek 4.7 bod 7) bod 9) Odsek 5.2  bod 1) až 2) Odsek 5.3 bod 4) až 8) Odsek 5.4 posledný odsek Odsek 6.1 až 6.4 Odsek 6.1 bod 1) Odsek 6.2 bod 1) Odsek 6.4 až 6.7  Odsek 6.6  Odsek 6.11 Odsek 6.16 Sekcia 7  Odsek 7.2 bod 3) bod 4)	Doplnenie podmienky „(s výnimkou agendy Oddelenia parkovania)“ do oblasti (i) Doplnenie bodu 9) Doplnenie bodu 10) Doplnenie bodu 9) Doplnenie do bodu 9)  Doplnenie do bodu 5) Doplnenie bodu 14) Doplnenie bodu 17) Vypustenie bodu 19) a 20), presun pod odsek 5.2 Doplnenie bodu 6) Doplnenie bodu 8) Vypustenie bodov 10) až 14) – presun pod ZRM3 Doplnenie bodu 12) Vypustenie bodu 15) Doplnenie do bodu 6) Doplnenie bodu 8) Doplnenie bodu 8) Vypustenie bodu 10) – presun pod odsek 4.3 Vypustenie bodu 11) – presun pod odsek 4.2, nahradenie novým bodom 11) Doplnenie bodov 12) až 16)  Doplnenie bodu 9) Doplnenie bodu 11) Doplnenie bodu 12) Doplnenie bodu 7) Doplnenie bodu 9) Presun OSO pod ZRM3 a doplnenie nového odseku 5.2 Presun z odseku 4.2  Úprava a doplnenie bodov 4) až 8), výmaz zvyšných bodov Úprava vety a prepísanie čísla 5.4 na 5.3 Presun pod ZRM3 Doplnenie do bodu 1) Vypustenie bodu 1) Presun odsekov podľa novej org. zmeny Vypustenie bodu 7) – presun pod OSO Presun pod ZRM3 Presun odsekov podľa novej org. zmeny Doplnenie do bodu 3) Úprava bodu 4) Vypustenie bodov 8) a 9)  Doplnenie bodu 11) Pridanie odseku – presun od KRM
--	--	--	---	---

Strana 38 / 41 | Klasifikačný stupeň: Interné | Vytlačenie: 26. septembra 2024  
Platná verzia je uverejnená medzi platnými IP v [slovníku IP](#). Akákoľvek kópia tohto interného predpisu je neriadený dokument, užívateľ je povinný presvedčiť sa o jeho aktuálnosti.



## Podpisový poriadok Poriadok ZO5

			bod 6) až 9) Odsek 7.4 bod 11) Odsek 7.13 Odsek 8.6 Odsek 9.1 až 9.4  Odsek 9.5 Odsek 9.6 Odsek 9.9 Odsek 9.11 až 9.12  Odsek 9.12 Odsek 9.13 Odsek 10.1 bod 22) Príloha č.1	Doplnenie nového odseku Presun odsekov 9.1 až 9.4 od KRM Sekcia výstavby presun pod ZRM1 Zmena názvu oddelenia Zmena názvu oddelenia Pridanie nového oddelenia Vytvorenie novej Sekcie prevádzky magistrátu Presun pod ZRM1 Presun od KRM Doplnenie bodu 22)  Strana 4, pridanie „Zmluva o užívaní kolektora“ do bodu 14) Strana 5 bod 24) pod Level P pridanie poznámky „podľa rozsahu poverenia“
4.0	novelizácia	01.12.2023	Obsah Odsek 2 Odsek 2.1 Odsek 2.2  Odsek 2.7 bod 1) Odsek 3.1 bod 7) bod 9) bod 13) Odsek 3.4 bod 5) bod 15) Odsek 4.1 bod 8) bod 10) Odsek 4.2 Odsek 4.3 bod 10) až 14) Odsek 4.6 bod 14) Odsek 4.7 bod 16) bod 22) Odsek 4.8 bod 7) Odsek 5.2  bod 1) Odsek 5.3, 5.4, 5.5 Odsek 6.1 bod 2) bod 7) Odsek 6.2 bod 1) Odsek 6.3 Odsek 6.4 až 6.17 Odsek 6.5  Odsek 6.6 Odsek 6.9 Odsek 6.10 Odsek 6.12	Aktualizácia Pridanie vety Pridanie skratky VPU Pridanie pojmu „Gestorstvo zmluvy“ a „Napriťomnosť“ Doplnenie „krycieho listu“ do bodu 1) Doplnenie do bodu 7) Doplnenie bodu 9) Doplnenie bodu 13) Doplnenie do bodu 5) Doplnenie bodu 15) Doplnenie do bodu 8) Doplnenie bodu 10) Vypustenie bodu 13) Presun od ZRM2  Doplnenie do bodu 14) Doplnenie do bodu 16) Doplnenie do bodu 22) Odstránenie „zápis alebo“ z bodu 7) Zmena mena na oddelení služieb občanom Doplnenie do bodu 1) Pridanie podpisových kompetencií Úprava a doplnenie bodu 2) Doplnenie bodu 7) Doplnenie do bodu 1) Pridanie podpisových kompetencií Nové číslovanie po pridaní odseku 6.3 Vypustenie bodu 1 a úprava znenia nasledujúceho bodu po zmene označenia 1) Pridanie ustanovenia odsek 6.6; Prvý zástupca riaditeľa sekcie dopravy Pridanie bodu 9) Pridanie bodov 1), 2), 3) Pridanie odseku 12 Úprava znenia bodu 1), pridanie bodu 13)

Strana 39 / 41 | Klasifikačný stupeň: Interné | Vytlačenie: 26. septembra 2024  
Platná verzia je uverejnená medzi platnými IP v [slovníku IP](#). Akákoľvek kópia tohto interného predpisu je neriadený dokument, užívateľ je povinný presvedčiť sa o jeho aktuálnosti.



## Podpisový poriadok Poriadok ZO5

			Odsek 6.13 Odsek 6.14 Odsek 6.15 bod 12 Vypustenie odseku  Odsek 7.4 Odsek 7.6  Vypustenie odseku Odsek 8.5 Odsek 8.8 Odsek 9.1 Odsek 9.3 Odsek 9.4 Odsek 9.5 Odsek 9.6  Vypustenie odseku Odsek 9.7 Odsek 9.8 Odsek 9.9 Odsek 9.10 Odsek 9.11 Odsek 10.1	Pridanie odseku Pridanie bodu 12) Vedúci Oddelenia programovania a spolupráce Zmena bodu 4), 8) a 7) Zmena ods. 7.6: Pôvodne Vedúci oddelenia Zmena: Riaditeľ sekcie správy a údržby ciest 7.7 Vedúci Oddelenia vnútornej správy Pridanie riaditeľa sekcie eurofondov Úprava bodu 8) Pridanie bodu 10) Pridanie bodu 7) Pridanie bodu 7) Úprava názvu oddelenia obnovy budov Pridanie bodu 7) Vedúci Oddelenia implementácie externého financovania Vypustenie bodu 2) a 3) Doplnenie do bodu 1) Doplnenie do bodu 1) Doplnenie do bodu 1) Doplnenie do bodu 6) Vypustenie bodu 36) o podpisovaní odpovedí na sťažnosti proti vybavovaniu sťažností
			Príloha č.1	Strana 3, pridanie poznámky „Zmluva na dobu neurčitú“ v tabuľke prezentácie pre body 1) až 7) Strana 5 bod 20) pridanie poznámky o zmluvách o spolupráci
			Príloha č.2	Strana 4, vypustenie bodu 7) Protokoly o zverení a odzverení nehnuteľného majetku
3.1	aktualizácia	16.03.2023	Celý dokument	Nový dokument
3.0	novelizácia	01.02.2023	Celý dokument	Nový dokument
2.0	novelizácia	15.03.2022	Celý dokument	Nový dokument
RP36/2021	-	01.12.2021	-	Nový dokument


### 13 Prílohy

Príloha č. 1: Podpisovanie zmlúv, dohôd a objednávok

Príloha č. 2: Podpisovanie vybraných písomností s aplikáciou finančných limitov

Strana 40 / 41 | Klasifikačný stupeň: Interné | Vytlačenie: 26. septembra 2024  
Platná verzia je uverejnená medzi platnými IP v [slovníku IP](#). Akákoľvek kópia tohto interného predpisu je neriadený dokument, užívateľ je povinný presvedčiť sa o jeho aktuálnosti.



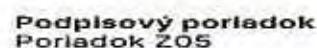

Príloha č. 4: Poverenie pre účely podpisovania v neprítomnosti – vzor pre útvary magistrátu  
Príloha č. 5: Poverenie pre účely podpisovania v neprítomnosti – vzor pre riaditeľa kancelárie primátora, riaditeľa magistrátu a zástupcu riaditeľa magistrátu



## Podpisový poriadok Z05: Príloha č. 1



## Podpisovanie zmlúv, dohôd a objednávok

Strana 41 / 41 | Klasifikačný stupeň: Interná | Vytlačeno: 28. septembra 2024  
Platná verzia je uverejnená medzi platnými IP v uživatelskom IP. Akákoľvek kópia tohto interného predpisu je nariadený dokument; užívateľ je povinný presvedčiť sa o jeho aktuálnosti.

### Zavedenie štyroch hierarchických úrovní pri podpísovaní

Hierarchický stupeň podriadenia	Trvalé zastúpenie v konkrétnej agende	Zastúpenie v neprítomnosti podľa poverenia	Ekvivalentné funkcie v organizácii, pre ktoré platia pravidlá jednotlivých levelov	Štandardný finančný limit
M   Vedúci oddelenia			Riaditeľ kancelárie primátora	Do 1 000 000 €
			Riaditeľ projektovej kancelárie magistrátu	Národné miestne projekty
o   Vedúci oddelenia		Zamestnanec útvaru	Vedúci projektovej kancelárie sekcie Vedúci útvaru / útvaru	Do 500 000 €

**deplușate informație**

1. Cílem je, aby podpisali dokumenty vždy nejméně tři osoby hierarchicky vyšší, zároveň nadpisáním je označují podpisatelskými doklady, které mají u podpisů jen podřízené bez speciálního pověření.

[illegible]

Downloaded from <http://www.jstor.org/stable/2346190> on Tue, 27 Jun 2017 12:02:00 UTC

Podpisová edice: 205, úroveň 2, 4 – Modelování zhmý. dohoda s předtřech



**Podpisovanie zmlúv, objednávok a dohôd**  
 Prehľad podpisových oprávnení podľa typu písomnosti (1/3)

Typ plnění/základ	Do 9 999,99 € bez DPH	Do 44 999,99 € bez DPH	Do 209 999,99 € bez DPH	300 000,00 € bez DPH a více	Max. finanční plnění <sup>1</sup>	Poznámky
1) Zmluva o díle nebo smlouva poskytování služeb	Level D převyšuje	Level S převyšuje	Level M převyšuje výše	Level R převyšuje výše	–	–
2) Zmluva na dodání zboží	–	–	–	–	–	–
3) Kopie smlouva na ložnici	–	–	–	–	–	–
4) Rámcová dohoda o poskytování / o službách	–	–	–	–	–	–
5) Rámcová dohoda na dodání zboží	–	–	–	–	–	–
6) Servisní smlouva o poskytování služeb	–	–	–	–	–	–
7) Objednávka zboží, služeb nebo materiálu	–	–	–	–	–	–
8) Zmluva o zajištění a poskytnutí nemovitého finančního přírůstku	–	–	–	–	–	–
9) Zmluva o poskytnutí služeb, grantů, finančních odměn, finančních přírůstků, finančních prostředků nebo půjček	–	–	–	–	–	–
10) Zmluva o poskytnutí sociálních služeb	–	–	–	–	–	–


3	Сентябрь 2024	Подписаны постановления 2024, прилагаемые к ним – Подписанные Заказы, Приказы и Указания
---	---------------	--





## Podpisovanie zmlúv, objednávok a dohôd

### Prehľad podpisových oprávnení podľa typu písomnosti (2/3)

Typ písomnosti	Do 9.999,99 € bez DPH	Do 44.999,99 € bez DPH	Do 200.000,00 € bez DPH	300.000,00 € bez DPH a viac	Bez finanč. plnenia*	Príloha č. 2
11) Kúpna zmluva k nehnuteľnosti	Level O	Level S	Level M	Level P	Level M	-
12) Zmluva o stáčení vecného bremena	Level O	Level S	Level M	Level P	Level M	-
13) Zmluva o nájme	Level O	Level S	Level M	Level P	Level M	-
14) Zmluva o príspevku na prevádzku a/alebo o údržbe kolektora, Zmluva o údržbe kolektora	Level O	Level S	Level M	Level P	Level M	-
15) Zmluva o výpočtách	Level O	Level S	Level M	Level P	Level M	-
16) Zmluva o budúcih zmluvách podľa bodov 11 a 15	Level O	Level S	Level M	Level P	Level M	-
17) Zmluva o bezodplatnom prevode majetku	Level O	Level S	Level M	Level P	Level M	-
18) Zmluva o prevode spoluzákladníckeho podielu	Level O	Level S	Level M	Level P	Level M	-
19) Dohoda o zmluve	Level O	Level S	Level M	Level P	Level M	-

Výberky: 1 - zmluva k stáčeniu, 2 - zmluva

8 Október 2024 Podpisový poriadok Z05, príloha č. 1 - Podpisovanie zmlúv, dohôd a objednávok



## Podpisovanie zmlúv, objednávok a dohôd

### Prehľad podpisových oprávnení podľa typu písomnosti (3/3)

Typ písomnosti	Do 9.999,99 € bez DPH	Do 44.999,99 € bez DPH	Do 200.000,00 € bez DPH	300.000,00 € bez DPH a viac	Bez finanč. plnenia*	Príloha č. 2
20) Zmluva o združení, združení finančných prostriedkov alebo spolupráci	Level O	Level S	Level M	Level P	Level M	-
21) Mandát na, licenčná alebo sublicenčná zmluva	Level O	Level S	Level M	Level P	Level M	-
22) Dohoda o úlohu	Level O	Level S	Level M	Level P	Level M	-
23) Memorandum	Level P	Level S	Level M	Level P	Level M	-
24) Iná zmluva alebo dohoda	Level P	Level S	Level M	Level P	Level M	-

#### Doplňujúce informácie:

- Podpisové oprávnenia týkajúce sa zmlúv a dohôd rovnako platia pre dodatky k zmluvám, dohody o ukončení zmlúv, výpovede zo zmlúv, odstúpenia od zmlúv
- Pokiaľ sa v danej zmluve, dohode alebo objednávke neupravuje daň z pridanej hodnoty, napr. pri dotácii, platí nominálna výška limitu
- Jednotliví vedúci zamestnanci môžu byť pre svoju špecifickú agendu organizačného útvaru oprávnení podpísať aj iné zmluvy a dohody uvedené v článku týkajúcom sa jednotlivého konkrétného oddelenia v kapitolách 5, 6, 7, 8 a 9 tohto predpisu – to má prednosť pred tu uvedeným bodom 24) pre iné zmluvy a dohody

Výberky: 1 - zmluva k stáčeniu, 2 - zmluva

8 Október 2024 Podpisový poriadok Z05, príloha č. 1 - Podpisovanie zmlúv, dohôd a objednávok



## Finančné limity pri podpisovaní zmlúv a dohôd

### Vysvetlenie špecifických prípadov podpisovania

- **Otázka:** Cena diela v zmluve bola na 44.000 € bez DPH, dodatok upravuje cenu diela na 53.000 € bez DPH. Zmluvu podpísal level S. Kto podpíše dodatok?  
**Odpoveď:** Dodatok podpíše level M (podľa toho, do koho riadiacej pôsobnosti útvar spadá), alebo hodnotu celej zmluvy presahujú limit levelu S (max. 44.999,99 € bez DPH) N.B. Dodatok musí prejsť pripomienkovaním.
- **Otázka:** Zmluva na 35.000 € bez DPH podpísal level S. Dodatok upravuje hodnotu poistného. Kto podpíše dodatok?  
**Odpoveď:** Dodatok podpíše level S, alebo sa nemení finančné plnenie. N.B. Dodatok musí prejsť pripomienkovaním.
- **Otázka:** Aký limit platí pre oddelenia a útvary, ktoré nie sú zaradené do sekcie?  
**Odpoveď:** Pokiaľ oddelenie alebo útvar nie je zaradený do sekcie, platí pre neho limit ako pre akokoľvek iné oddelenie, teda do 9.999 € - v takom prípade potom dokumenty nad rámec levelu O podpíše level M do 200.000,00 € bez DPH a vyššie sumy level P.
- **Otázka:** Zmluva o nájme sa uzatvára na 3 roky a ročný nájom je vo výške 14.620 €. Kto podpíše zmluvu?  
**Odpoveď:** Zmluvu o nájme podpíše riaditeľ príslušnej sekcie, alebo výška ročného nájmu 14.620 € spadá do jeho limitu (do 44.999,99 €).
- **Otázka:** Dodávateľ nie je platom DPH a uzatvárame s ním kúpnu zmluvu na level a hodnote 10.400 €. Môže ju podpísať vedúci oddelenia, alebo jeho limit je 9.999 € bez DPH, teda 11.000,5 € s DPH?  
**Odpoveď:** Nie, túto zmluvu musí podpísať riaditeľ sekcie. Interné pravidlo stanovuje, že v prípade, že sa neaplikuje v danej zmluve DPH, platí nominálna hodnota limitu – teda riaditeľ sekcie do 44.999,99 € a vedúci oddelenia do 9.999,99 €. Preto zmluvu nemôže podpísať vedúci oddelenia.

8 Október 2024 Podpisový poriadok Z05, príloha č. 2 - Podpisovanie zmlúv, dohôd a objednávok



#Moderný magistrát #Pre Bratislavčanky a Bratislavčanov

## Podpisový poriadok Z05: Príloha č. 2

Podpisovanie vybraných písomností s aplikáciou finančných limitov





## Zavedenie štyroch hierarchických úrovní pri podpísovaní Stanovenie finančných limitov pre jednotlivé úrovne

Hierarchický level podpísovania	Trvalé zastúpenie v konkrätnej agende	Zastúpenie v neprítomnosti podľa poverenia	Ekvivalentné funkcie v organizácii, pre ktoré platia pravidlá jednotlivých levelov	Štandardný finančný limit
1) <b>M   Primátor / primátorka</b>			Riaditeľ kancelárie primátora	Do 5 000,00 €
2) <b>O   Vedúci oddelenia</b>			Riaditeľ projektov kancelária magistrátu Vedúci projektov kancelária sekcie Vedúci útvaru / úbytovne	Do 4 999,99 €

**Doplnujúce informácie:**  
 - Pokiaľ v organizačnej štruktúre niektorý level nie je zastúpený, automaticky prechádza podpisové oprávnenie na najbližšiu vyššiu hierarchiu.  
 - Cieľom je, aby podpísal dokumenty vždy najvyšší možný hierarchický level; zároveň nadriadený je oprávnený podpísať všetky dokumenty, ktoré môžu podpísať jeho podriadení tiež špeciálne poverenia.  
 - Pokiaľ je ustanovený proces schvaľovania (napr. podľa záhad hospodárenia s majetkom, dary a pod.), tento sa musí dodržať - (limit sa mení len účavia, kto môže výsledný dokument v mene RM SR BA podpísať).



## Podpisovanie vybraných písomností s aplikáciou finančných limitov Prehľad podpisových oprávnení podľa typu písomnosti (1/2)

Typ písomnosti	Do 9 999,99 € bez DPH	Do 44 999,99 € bez DPH	Do 200 000,00 € bez DPH	300 000,00 € bez DPH a viac	Nie je možné finančné vyjadrenie	Príloha č. 3
1) <b>Právne podanie na súdy, exekutorské úrady, orgány štátnej správy, samosprávy a orgány verejnej správy v správnych konaniach</b>	Level O pre výšku limitu	Level S pre výšku limitu	Level M pre výšku limitu	Level P pre výšku limitu	Level S pre výšku limitu	- platí pre návrhy, žaloby, podávky do konaní súdov, opravné prostriedky, opätovná návrha, vyjadrenia a súh.
2) <b>Predporovná korešpondencia</b>	Level O pre výšku limitu	Level S pre výšku limitu	Level M pre výšku limitu	Level P pre výšku limitu	Level S pre výšku limitu	- úroveň podpisovacieho levelu sa stanovuje podľa výšky predmetu sporu
3) <b>Súhlas s vykonaním exekúcie predajom nemovitosti</b>	Level O pre výšku limitu	Level S pre výšku limitu	Level M pre výšku limitu	Level P pre výšku limitu	Level S pre výšku limitu	- úroveň podpisovacieho levelu sa stanovuje podľa výšky pohľadávky



## Podpisovanie vybraných písomností s aplikáciou finančných limitov Prehľad podpisových oprávnení podľa typu písomnosti (2/2)

Typ písomnosti	Do 9 999,99 € bez DPH	Do 44 999,99 € bez DPH	Do 200 000,00 € bez DPH	300 000,00 € bez DPH a viac	Nie je možné finančné vyjadrenie	Príloha č. 3
4) <b>Dohoda o uznení záväzku pre pohľadávku a jeho vyplnení v splátkach</b>	Level O pre výšku limitu	Level S pre výšku limitu	Level M pre výšku limitu	Level P pre výšku limitu	Level S pre výšku limitu	- úroveň podpisovacieho levelu sa stanovuje podľa výšky pohľadávky
5) <b>Dohoda o uznení záväzku pre pohľadávku</b>	Level O pre výšku limitu	Level S pre výšku limitu	Level M pre výšku limitu	Level P pre výšku limitu	Level S pre výšku limitu	- úroveň podpisovacieho levelu sa stanovuje podľa výšky pohľadávky
6) <b>Zmluva s vykonaním exekúcie pre pohľadávku</b>	Level O pre výšku limitu	Level S pre výšku limitu	Level M pre výšku limitu	Level P pre výšku limitu	Level S pre výšku limitu	- úroveň podpisovacieho levelu sa stanovuje podľa výšky pohľadávky

**Doplnujúce informácie:**  
 - Pokiaľ sa v danej zmluve neuplatňuje daň a pridaná hodnota, napr. pri dotácii, platí nominálna výška limitu.



#Moderný magistrát

#Pre Bratislavčanky a Bratislavčanov

## Podpisový poriadok Z05: Príloha č. 3

Podpisovanie písomností súvisiacich s pracovnými cestami





