

## Zmluva o budúcej zmluve o zriadení vecného bremena č. 286501112500/0099

uzatvorená podľa ustanovenia § 50a a nasl. a § 151n a nasl. zákona č. 40/1964 Zb.  
Občianskeho zákonníka v znení neskorších predpisov  
(ďalej len „zmluva“) medzi nasledujúcimi stranami:

### Hlavné mesto Slovenskej republiky Bratislava

Sídlo: Primaciálne námestie č. 1, 814 99 Bratislava 1  
Zastúpené: JUDr. Dominika Kovariková, vedúca oddelenia dopravných povolení  
na základe Podpisového poriadku účinného ku dňu podpisu tejto zmluvy  
Bankové spojenie: Československá obchodná banka, a.s.  
Číslo účtu (IBAN): SK58 7500 0000 0000 2582 8453  
BIC-SWIFT: CEKOSKBX  
IČO: 00 603 481  
(ďalej len „**budúci povinný z vecného bremena**“ v príslušnom tvare)

**a**

**1.**

**Ing. Vladimír Galajda, rod.** [REDACTED]

Dátum narodenia: [REDACTED]  
Rodné číslo: [REDACTED]  
Trvale bytom: Osuského 1, 851 03 Bratislava  
Štátna príslušnosť: [REDACTED]

**a**

**2.**

**MDDr. Adriána Korcová, rod.** [REDACTED]

Dátum narodenia: [REDACTED]  
Rodné číslo: [REDACTED]  
Trvale bytom: Žabokreky na Nitrou 24, 958 52 Žabokreky nad Nitrou  
Štátna príslušnosť: [REDACTED]  
(ďalej č. 1. a 2. len „**budúci oprávnení z vecného bremena**“ v príslušnom tvare)

(ďalej spoločne aj ako „**zmluvné strany**“ alebo jednotlivito „**zmluvná strana**“ v príslušnom tvare)

### Článok I. Úvodné ustanovenia

1. Budúci povinný z vecného bremena je vlastníkom nehnuteľnosti – pozemku vedeného v k.ú. Karlova Ves, okres Bratislava IV, obec BA – m.č. Karlova Ves ako pozemok registra „C“ katastra nehnuteľností parc. č. **2402/1** – lesné pozemky vo výmere 803 m<sup>2</sup>, zapísanom na liste vlastníctva č. 46  
(ďalej aj ako „**nehnutelnosť**“ v príslušnom tvare).
2. Táto zmluva sa uzatvára v nadväznosti na žiadosť budúcich oprávnených z vecného bremena, ktorí požiadali o uzatvorenie Zmluvy o budúcej zmluve o zriadení vecného bremena pre účely realizácie kanalizačnej prípojky a zabezpečenie vecného bremena týkajúceho sa uloženia kanalizačnej prípojky k "existujúcemu rodinnému domu so súpisným číslom 356, nachádzajúcemu sa na parc. č. 2450/59

v Bratislave“, v k.ú. Karlova Ves v Bratislave pred vydaním oznámenia o súhlase k ohláseniu drobnej stavby príslušného stavebného úradu (ďalej len „kanalizačná prípojka“ v príslušnom tvare).

## **Článok II. Predmet zmluvy**

Zmluvné strany sa dohodli, že na základe tejto zmluvy v budúcnosti uzatvoria Zmluvu o zriadení vecného bremena, ktorej náležitosti sú špecifikované v nasledujúcich ustanoveniach tejto zmluvy.

## **Článok III. Podmienky uzatvorenia a náležitosti budúcej zmluvy**

1. Zmluvné strany sa zaväzujú, že bezprostredne po vybudovaní kanalizačnej prípojky a jej geodetickom zameraní, najneskôr však do **28.02.2026**, na nehnuteľnosti uvedenej v čl. I. ods. 1. tejto zmluvy uzatvoria Zmluvu o zriadení vecného bremena s týmito podstatnými náležitosťami:
  - 1.1. Budúci povinný z vecného bremena sa zaväzuje zriadiť na nehnuteľnosti uvedenej v čl. I. ods. 1. tejto zmluvy vecné bremeno v prospech budúcich oprávnených z vecného bremena spočívajúce v povinnosti budúceho povinného z vecného bremena strpieť na časti nehnuteľnosti:
    - a) zriadenie a uloženie kanalizačnej prípojky,
    - b) užívanie, prevádzkovanie, opravy a odstránenie kanalizačnej prípojky v rozsahu vymedzenom geometrickým plánom na vyznačenie vecného bremena po vybudovaní kanalizačnej prípojky,
    - c) vstup osôb a vjazd vozidiel z dôvodu prevádzky, údržby, opráv a rekonštrukcie kanalizačnej prípojky na pozemok reg. C-KN parc. č. 2402/1 v k.ú. Karlova Ves v rozsahu vymedzenom geometrickým plánomtak, ako je vyznačené v kópii katastrálnej mapy. Kópia katastrálnej mapy je uvedená v prílohe č. 1, ktorá tvorí neoddeliteľnú súčasť tejto zmluvy.
  - 1.2. Zmluva o zriadení vecného bremena sa uzavrie na dobu neurčitú s tým, že výmera nehnuteľnosti zaťaženej vecným bremenom bude určená v Zmluve o zriadení vecného bremena v súlade s príslušným geometrickým plánom podľa ods. 5. tohto článku.
  - 1.3. Zmluvné strany sa dohodli, že právo zodpovedajúce vecnému bremenu sa zriadi za odplatu určenú znaleckým posudkom.
  - 1.4. Správne poplatky za vklad do katastra nehnuteľností a náklady na vypracovanie znaleckého posudku budú znášať budúci oprávnení z vecného bremena spoločne a nerozdielne.
  - 1.5. Návrh na zápis vecného bremena do katastra nehnuteľností podá budúci povinný z vecného bremena po uhradení konečnej výšky jednorazovej odplaty za vecné bremeno a prípadných sankcií vyplývajúcich zo Zmluvy o zriadení vecného bremena.
  - 1.6. Na zánik vecného bremena sa vzťahuje ustanovenie § 151p zákona č. 40/1964 Zb. Občiansky zákonník v znení neskorších predpisov (ďalej len „Občiansky zákonník“ v príslušnom tvare). Budúci povinný z vecného bremena bude oprávnený jednostranne odstúpiť od Zmluvy o zriadení vecného bremena, ak dôvod zriadenia vecného bremena zanikne tým, že zanikne kanalizačná prípojka, alebo ak výkonom vecného bremena bude vznikať budúcemu povinnému z vecného bremena neprimeraná škoda, alebo ak budúci povinný z vecného bremena bude predmet zmluvy potrebovať na plnenie samosprávnych funkcií.
2. Predbežnú odplatu za vecné bremeno vo výške **95,- Eur** (slovom deväťdesiatpäť eur) sa budúci oprávnení z vecného bremena zaväzujú spoločne a nerozdielne uhradiť do 15 dní od nadobudnutia účinnosti tejto zmluvy na účet budúceho povinného z vecného bremena, vedený v Československej obchodnej banke, a.s., číslo účtu: IBAN: SK58 7500 0000 0000 2582 8453, variabilný symbol: 2865011125.

3. Konečná výška jednorazovej odplaty za vecné bremeno bude určená na základe znaleckého posudku podľa ods. 1. bod 1.3. tohto článku po predložení porealizačného zamerania a z neho vyplývajúceho geometrického plánu na vyznačenie vecného bremena a bude uvedená v Zmluve o zriadení vecného bremena. Budúci povinný z vecného bremena a budúci oprávnení z vecného bremena sa zaväzujú medzi sebou uhradiť prípadný zistený rozdiel medzi konečnou výškou jednorazovej odplaty za vecné bremeno vyplývajúcou zo znaleckého posudku a predbežnou jednorazovou odplatou za vecné bremeno špecifikovanou v ods. 2. tohto článku zmluvy v lehote stanovenej v Zmluve o zriadení vecného bremena.
4. V prípade oneskorenej platby sa budúci oprávnení z vecného bremena zaväzujú spoločne a nerozdielne zaplatiť aj zmluvnú pokutu vo výške 0,05 % z dlžnej sumy za každý aj začatý deň omeškania. Týmto ustanovením nie sú dotknuté ustanovenia § 517 ods. 2. a § 545 ods. 2. Občianskeho zákonníka a budúci povinný z vecného bremena je oprávnený požadovať popri plnení aj úroky z omeškania, ako aj náhradu škody spôsobenú nezaplatením dlžnej čiastky vo výške presahujúcej výšku zmluvnej pokuty.
5. Zmluvné strany sa dohodli, že budúci oprávnení z vecného bremena sa zaväzujú, že na vlastné náklady zabezpečia a najneskôr však do **31.11.2025** budúcemu povinnému z vecného bremena predložia osobitný geometrický plán s vyznačením rozsahu predmetného vecného bremena na nehnuteľnosti uvedenej čl. I. ods. 1 tejto zmluvy, znalecký posudok podľa ods. 1. bod 1.3. tohto článku a výzvu na uzatvorenie Zmluvy o zriadení vecného bremena. Ak budúci oprávnení z vecného bremena nesplnia ktorúkoľvek z povinností uvedených v predchádzajúcej vete tohto odseku v určenom termíne, budúci oprávnení z vecného bremena sa zaväzujú spoločne a nerozdielne zaplatiť budúcemu povinnému z vecného bremena zmluvnú pokutu vo výške 5,- Eur za každý deň omeškania.
6. Budúci oprávnení z vecného bremena sa spoločne a nerozdielne zaväzujú:
- a) výkopy viesť mimo verejnej zelene, a to v časti spevnených plôch komunikácií. V opodstatnených prípadoch, kedy nie je možné uložiť inžinierske siete do spevnených plôch, postupovať nasledovne:
  - b) úpravy vykonávať v súlade so zákonom č. 543/2002 Z.z. o ochrane prírody a krajiny v znení neskorších predpisov a v zmysle VZN č. 5/2018 o starostlivosti o verejnú zeleň a ochrane drevín, ktoré sú súčasťou verejnej zelene na území hlavného mesta SR Bratislavy,
  - c) pri zabratí verejnej zelene v okolí drevín je potrebné postupovať v zmysle STN 83 7010 (Ochrana prírody, ošetrovanie, udržiavanie a ochrana stromovej vegetácie) a v zmysle Arboristického štandardu 2 – Ochrana drevín pri stavebnej činnosti voľne dostupného na webovom sídle, napríklad: <http://www.slpk.sk/elido/2018/dl/9788055218960/9788055218960.pdf>,
  - d) pri vykonávaní stavebných prác a vykonávaní činností, ktorou môžu byť ohrozené, poškodené resp. zničené rastliny, živočíchy alebo ich biotopy, je stavebník povinný postupovať tak, aby nedochádzalo k ich zbytočnému úhynu alebo k poškodzovaniu a ničeniu v súlade s § 4 ods. 1 zákona č. 543/2002 o ochrane prírody a krajiny v znení neskorších predpisov,
  - e) v časti, kde ochranné pásmo pôvodných rozvodov je aj v komunikácii, novonavrhnuté vedenie trasy umiestniť v spevnených plochách, nie v zeleni,
  - f) pri výkopových prácach dodržať najnutnejší rozsah prác za účelom ochrany okolitej zelene,
  - g) neskladovať stavebný ani iný odpadový materiál na zeleni bez súhlasu správcu verejnej zelene,
  - h) v prípade, že počas stavby vznikne ďalší záber zelene (manipulačný priestor, uloženie materiálu a pod.), je realizátor povinný určiť presnú výmeru zaujatia verejného priestranstva a následne požiadať správcu verejnej zelene o vyjadrenie k záberu zelene,
  - ch) pri realizovaní prác na zeleni, resp. dočasnom zabratí verejnej zelene hlavného mesta SR Bratislavy, za podmienok nevyhnutnej miery a nevyhnutne potrebného času, si počínať s náležitou opatrnosťou a dbať vo zvýšenej miere na predchádzanie a zamedzovanie vzniku škôd na živote, zdraví, majetku – verejnej zeleni, drevinách, porastoch, prvkoch a pod., ktoré sú súčasťou verejnej zelene,
  - i) po ukončení prác dotknutý terén dať do pôvodného stavu nasledovne: odstrániť všetky zvyšky stavebného materiálu, terén vyrovnať, vyrovnať obnovu poškodených trávnikov, t.j. terén skypríť, urobiť navážku biologicky účinnej zeminy, vo vrchnej časti 20 cm od povrchu bez kameňov, skál a stavenej siete,

- j) vykonať výsev trávniku na celej ploche, ktorá bola súčasťou rozkopávky a vykonávať starostlivosť o vysiatu plochu až po dobu vytvorenia súvislého trávneho porastu – po prvej kosbe vykonanej pri výške trávneho porastu 20 cm,
- k) po ukončení rozkopávky/zaujatia verejného priestranstva je potrebné so zúčastnenými zástupcami uskutočniť spoločné odovzdanie a prevzatie pozemkov. Odovzdanie je potrebné dohodnúť so správcom zelene. Správcom zelene predmetnej plochy je Oddelenie tvorby mestskej zelene, e-mail: [zelen@bratislava.sk](mailto:zelen@bratislava.sk). Upravený terén je nutné odovzdať správcovi zelene preberacím protokolom do 15 dní od ukončenia stavby. Za deň ukončenia stavby sa považuje deň odovzdania upraveného terénu. Za kvalitu úpravy zelene ručí realizátor stavby po dobu 12 mesiacov odo dňa odovzdania vlastníkovi, resp. správcovi zelene,
- l) v prípade rozkopávky miestnej komunikácie požiadať o stanovisko príslušného správcu komunikácií,
- m) zabezpečiť čistotu, poriadok a bezpečnosť pre okoloidúcich na dotknutých pozemkoch, ako i v okolí rozkopávky,
- n) s odpadmi, ktoré vzniknú pri rozkopávke nakladať v súlade s platnými právnymi predpismi,
- o) dodržiavať zákon č. 146/2023 Z. z. o ochrane ovzdušia a o zmene a doplnení niektorých zákonov a zároveň pri realizácii činnosti uvedenej v predmete zmluvy maximálne obmedziť znečisťovanie ovzdušia sekundárnou prašnosťou vznikajúcou pri stavebných prácach a preprave materiálu,
- p) dodržiavať všeobecne platné právne predpisy v oblasti odpadového hospodárstva, a to najmä zákona č. 79/2015 Z. z. o odpadoch a o zmene a doplnení niektorých zákonov,
- q) dodržiavať VZN Hlavného mesta Slovenskej republiky Bratislavy č. 18/2023 o nakladaní s komunálnymi odpadmi a drobnými stavebnými odpadmi na území hlavného mesta Slovenskej republiky Bratislavy,
- r) dodržiavať VZN mestskej časti Bratislava-Karlova Ves č. 2/2011 o dodržiavaní čistoty a poriadku na území mestskej časti Bratislava-Karlova Ves v znení VZN č. 2/2013,
- s) dodržiavať zákon č. 364/2004 Z. z. o vodách a o zmene zákona SNR č. 372/1990 Zb. o priestupkoch v znení neskorších predpisov,
- t) dodržiavať zákon č. 442/2002 Z.z. o verejných vodovodoch a verejných kanalizáciách a o zmene a doplnení a zákon č. 276/2001 Z.z. o regulácii v sieťových odvetviach v znení neskorších predpisov,
- u) prípojku a objekty s ňou súvisiace realizovať tak, aby nedošlo k poškodeniu, znečisteniu a obmedzeniu objektov a zariadení slúžiacich na odvádzanie komunálnych odpadových vôd, na odvádzanie zrážkových vôd a na zásobovanie pitnou vodou a k ohrozeniu alebo znečisteniu horninového prostredia, podzemných alebo povrchových vôd,
- v) zobrať na vedomie upozornenie, že budúci oprávnení z vecného bremena sú zodpovední za prípadne spôsobenú škodu a znečistenie spôsobené užívaním prípojky a objektov s ňou súvisiacich a užívaním pozemku budúci oprávnenými z vecného bremena,
- x) zobrať na vedomie upozornenie, že je potrebné určiť zodpovednosť za prípojku a za objekty s ňou súvisiace, zodpovednosť za plnenie povinností ustanovených všeobecne záväznými právnymi predpismi a vydanými rozhodnutiami, stanoviskami a vyjadreniami vo vzťahu k realizácii, užívaniu a prevádzke dotknutej prípojky a objektov s ňou súvisiacich a zodpovednosť za prípadne spôsobenú škodu realizáciou, užívaním a prevádzkou prípojky a objektov s ňou súvisiacich,
- y) dodržať podmienky stanovené organizáciou Mestské lesy Bratislava:**
- aa) stavba bude realizovaná v súlade s predloženou dokumentáciou len na uvedených parcelách. Výstavbou a úpravami nebudú zasiahnuté lesné pozemky, ktoré sú v správe Mestských lesov v Bratislave,
- ab) počas stavebných prác a užívania stavby sa nebudú využívať na dopravný prístup lesné pozemky v správe Mestských lesov v Bratislave,
- ac) počas stavebných prác a užívania stavby žiadame parkovať motorové vozidlá výhradne na pozemkoch stavebníka, nie na lesných pozemkoch v správe Mestských lesov v Bratislave,
- ad) na okolitých lesných pozemkoch nebude vykonávaná žiadna stavebná činnosť,
- ae) počas výstavby žiadame dodržiavať čistotu a poriadok okolia a na lesných pozemkoch neumiestňovať žiadne stavebné a odpadové materiály,
- af) pri výstavbe a užívaní stavby žiadame dodržiavať protipožiarne predpisy – nevytvoriť podmienky k vzniku požiaru v les,

ag) pri náhodnom páde stromu, alebo konára z lesných pozemkov, pri poškodení stavby lesnou zverou a pri prípadnom inom poškodení majetku a zdravia z titulu umiestnenia stavby v ochrannom pásme lesa, nebude vlastníkom stavby požadovaná náhrada škôd od Mestských lesov v Bratislave,  
ah) náklady spojené s bezpečnostným orezom, alebo výrubom drevín z titulu umiestnenia stavby v ochrannom pásme lesa bude znášať stavebník (práca arboristu, práca pilčíka, prenájom vysokozdvížnej plošiny, prenájom traktora a pod.),  
ai) počas výstavby a užívania stavby žiadame dodržiavať platné zákony, a to najmä platné právne ustanovenia Zákona č. 326/2005 Z. z. - Zákon o lesoch v znení neskorších predpisov, všeobecné záväzné právne predpisy, všeobecne záväzné nariadenia Hlavného mesta SR Bratislavy a Mestskej časti Bratislava - Karlova Ves,  
aj) stavebník ihneď po ukončení prác uviedol povrch lesnej cesty do pôvodného stavu, a to na vlastné náklady.

7. Zmluvné strany sa dohodli, že budúci oprávnení z vecného bremena bezprostredne, najneskôr však v lehote 30 kalendárnych dní po uložení kanalizačnej prípojky, uvedú povrch nehnuteľnosti do pôvodného stavu, pokiaľ sa zmluvné strany nedohodnú inak. V prípade, že nepríde k dohode a ani k splneniu povinnosti zo strany budúci oprávnených z vecného bremena, je budúci povinný z vecného bremena oprávnený uviesť povrch nehnuteľnosti do pôvodného stavu na náklady a riziko budúci oprávnených z vecného bremena. Za nesplnenie povinností uvedených v prvej alebo v druhej vete tohto odseku, má budúci povinný z vecného bremena právo požadovať od budúci oprávnených z vecného bremena zmluvnú pokutu vo výške 17,- Eur za každý deň omeškania a to až do času, kedy k splneniu týchto povinností pristúpi budúci povinný z vecného bremena podľa tohto odseku. Budúci oprávnení z vecného bremena sa súčasne zmluvnú pokutu podľa predchádzajúcej vety zaväzujú zaplatiť spoločne a nerozdielne na základe budúceho povinného z vecného bremena zaslanej faktúry. Uhradením zmluvnej pokuty sa budúci oprávnení z vecného bremena nezaväzujú povinnosti uhradiť budúcemu povinnému z vecného bremena škodu spôsobenú nemožnosťou užívať povrch nehnuteľnosti. Zmluvná pokuta sa v týchto prípadoch do náhrady škody nezapočítava.
8. Budúci oprávnení z vecného bremena sa spoločne a nerozdielne zaväzujú bez zbytočného odkladu oznamovať budúcemu povinnému z vecného bremena každú zmenu (zmena bydliska, adresy doručovania a pod.) ako aj všetky skutočnosti, ktoré by mohli ovplyvniť uzatvorenie Zmluvy o zriadení vecného bremena. Za nesplnenie tejto povinnosti má budúci povinný z vecného bremena právo požadovať od budúci oprávnených z vecného bremena zmluvnú pokutu vo výške 70,- Eur. Budúci oprávnení z vecného bremena sa súčasne zmluvnú pokutu podľa predchádzajúcej vety zaväzujú zaplatiť spoločne a nerozdielne na základe budúceho povinným z vecného bremena zaslanej faktúry.
9. V súlade s ustanovením § 545 Občianskeho zákonníka bolo zmluvnými stranami dohodnuté, že budúci povinný z vecného bremena je oprávnený požadovať od budúci oprávnených z vecného bremena náhradu škody spojenú s porušením povinností budúci oprávnených z vecného bremena, na ktoré sa vzťahuje zmluvná pokuta podľa tejto zmluvy vo výške presahujúcej výšku dohodnutej zmluvnej pokuty.
10. Zmluvné strany sa dohodli, že budúci oprávnení z vecného bremena môžu postúpiť svoje záväzky vyplývajúce im z tejto zmluvy na tretiu osobu len po predchádzajúcom písomnom súhlase budúceho povinného z vecného bremena.

#### **Článok IV. Doručovanie**

1. Písomnosti si zmluvné strany budú doručovať osobne alebo poštou. Zmluvné strany sa dohodli, že pre potreby doručovania akýchkoľvek písomností týkajúcich sa právnych vzťahov založených touto zmluvou alebo na základe tejto zmluvy, budú miestom doručovania zmluvných strán nasledovné adresy:
  - a) Hlavné mesto Slovenskej republiky Bratislava, Oddelenie dopravných povolení, Primaciálne nám. 1, 814 99 Bratislava,
  - b) Ing. Vladimír Galajda, Osuského 1, 851 03 Bratislava,

c) MDDr. Adriána Korcová , Žabokreky na Nitrou 24, 958 52 Žabokreky nad Nitrou.

2. V prípade zmeny adresy uvedenej v ods. 1. tohto článku je dotknutá zmluvná strana povinná preukázateľným spôsobom písomne oznámiť druhej zmluvnej strane takúto zmenu, inak sa akékoľvek oznámenia podľa tejto zmluvy považujú za doručené na adresu uvedenú v ods. 1. tohto článku, resp. na adresu posledne písomne oznámenú zmluvnej strane.
3. Zmluvné strany berú na vedomie a súhlasia s tým, že písomnosť jednej zmluvnej strany podľa ods. 1. tohto článku doručená podľa ods. 1. a 2. tohto článku, bude považovaná za doručení priamo do vlastných rúk druhej zmluvnej strany, a to aj v prípade, ak táto písomnosť bude vrátená poštou zmluvnej strane ako písomnosť neprevzatá druhou zmluvnou stranou; v takomto prípade sa za deň doručenia považuje deň jej vrátenia zmluvnej strane uvedenej ako odosielateľ. Uvedené platí aj v tom prípade, ak sa zmluvná strana uvedená ako adresát o tejto skutočnosti nedozvie.
4. V prípade, že druhá zmluvná strana bezdôvodne odoprie písomnosť prijať, je písomnosť doručená dňom, keď jej prijatie bolo odopreté.

#### **Článok V. Ukončenie zmluvy**

1. Zmluvné strany sa dohodli, že právny vzťah založený touto zmluvou sa končí:
  - a) uzatvorením Zmluvy o zriadení vecného bremena podľa čl. III. tejto zmluvy,
  - b) písomnou dohodou zmluvných strán a to ku dňu určenému v dohode,
  - c) odstúpením od zmluvy budúceho povinného z vecného bremena, ak budúci oprávnení z vecného bremena neuhradia predbežnú odplatu podľa čl. III. ods. 2. tejto zmluvy,
  - d) odstúpením od zmluvy budúcich oprávnených z vecného bremena, ak budúci oprávnení z vecného bremena nezískajú potvrdenie príslušného stavebného úradu na realizáciu kanalizačnej prípojky do 1 roka od nadobudnutia účinnosti tejto zmluvy.
2. Odstúpenie od zmluvy je účinné dňom doručenia prejavu o odstúpení druhej zmluvnej strane a táto zmluva sa ruší ku dňu doručenia odstúpenia.
3. V prípade odstúpenia od zmluvy podľa ods. 1. písm. d) tohto článku, budúci povinný z vecného bremena vráti celú vyplatenú predbežnú odplatu budúcim oprávneným z vecného bremena na účet budúcich oprávnených z vecného bremena uvedený v odstúpení od zmluvy.

#### **Článok VI. Záverečné ustanovenia**

1. K zmene podmienok dohodnutých touto zmluvou môže dôjsť len na základe vzájomnej dohody zmluvných strán formou písomného dodatku, alebo ak to bude vyplývať zo zmien a doplnkov platných všeobecne záväzných právnych predpisov.
2. Pre právne vzťahy touto zmluvou zvlášť neupravené platia príslušné ustanovenia Občianskeho zákonníka a ostatných platných všeobecne záväzných právnych predpisov Slovenskej republiky. Zmluvné strany sa dohodli, že v prípade akýchkoľvek sporov vyplývajúcich z tejto zmluvy alebo vzniknutých na základe tejto zmluvy bude ich riešenie v právomoci príslušných slovenských súdov za použitia slovenského práva.
3. Táto zmluva sa vyhotovuje v 6-ich rovnopisoch s platnosťou originálu, z tohto 4 vyhotovenia pre budúceho povinného z vecného bremena, 2 vyhotovenia pre budúcich oprávnených z vecného bremena.
4. Táto zmluva nadobúda platnosť dňom podpísania obidvoma zmluvnými stranami a účinnosť dňom nasledujúcim po dni jej zverejnenia v Centrálnom registri zmlúv podľa ustanovenia § 47a ods. 1

Občianskeho zákonníka v spojení s ustanovením § 5a zákona č. 211/2000 Z. z. o slobodnom prístupe k informáciám a o zmene a doplnení niektorých zákonov (zákon o slobode informácií) v znení neskorších predpisov.

5. Zmluvné strany vyhlasujú, že zmluvu uzavreli slobodne a vážne, nie v tiesni a za nápadne nevýhodných podmienok a ich zmluvná voľnosť nie je obmedzená. Zmluvné strany si zmluvu prečítali, s jej obsahom sa oboznámili, porozumeli mu a nemajú proti obsahu a forme žiadne námietky a výhrady, čo potvrdzujú vlastnoručnými podpismi.
6. Neoddeliteľnou súčasťou tejto zmluvy je:
- a) Príloha č. 1 Kópia katastrálnej mapy

V Bratislave, dňa 10.03.2025

V Bratislave, dňa 21.02.2025


Budúci povinný z vecného bremena:  
**Hlavné mesto SR Bratislava**

Budúci oprávnený z vecného bremena:  
**Ing. Vladimír Galajda**  
**MDDr. Adriána Korcová**

.....  
**JUDr. Dominika Kovariková, v.r.**  
vedúca oddelenia dopravných povolení

.....  
**Ing. Vladimír Galajda, v.r.**

.....  
**MDDr. Adriána Korcová, v.r.**

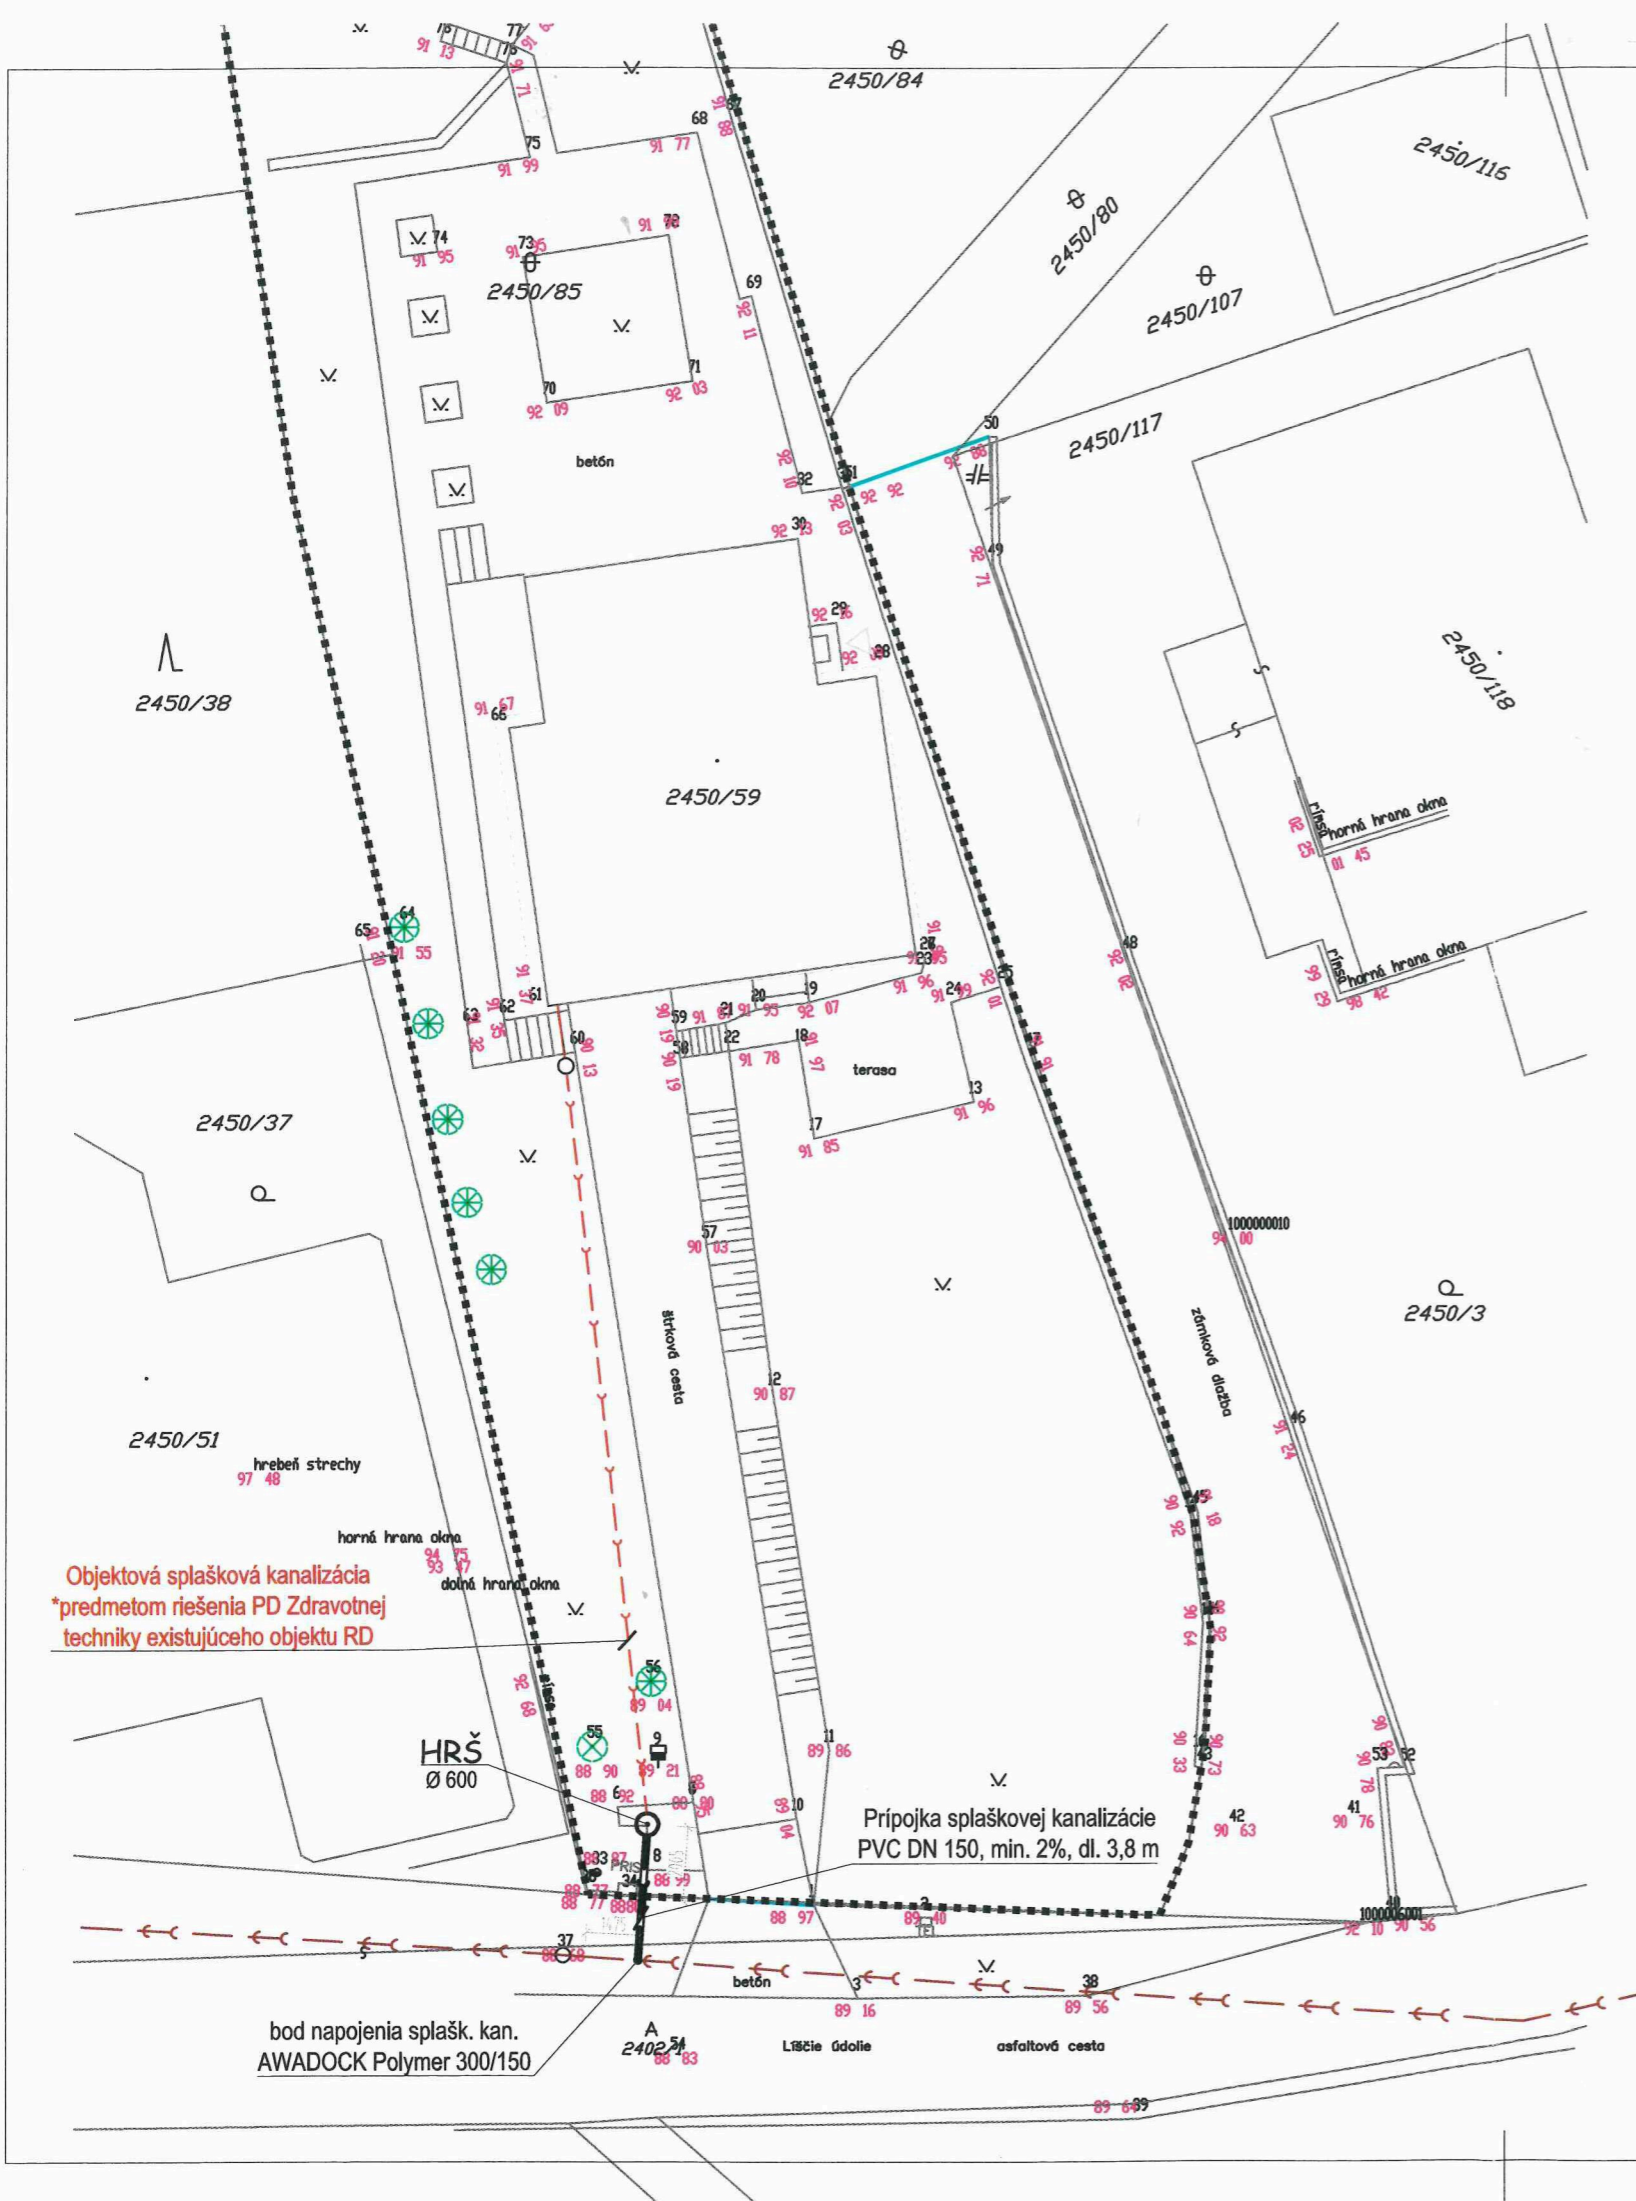

Existujúce verejné siete

VEREJNÁ SPLAŠKOVÁ KANALIZÁCIA PVC DN 300 "VK"

Navrhované prípojky / šachty na prípojkách

Splašková kanalizačná prípojka, PVC DN 150 SN4 (160x4), sklon min 2%, dl. 3,8 m  
NK - napojenie na VK dodatočným napojením Rehau AWADOCK Polymer 300/150 pre plast. rúry  
alebo hrdlovou odbočkou 300 / 150 - 45° + presuvka 300 + koleno 150-45°

HRŠ Hlavná revízna kanalizačná šachta na prípojke splaškovej kanalizácie  
napr. Tegra Ø 600 + pojazdný liatinový poklop D400  
detail pozri výkres č. KP-2

Navrhované objektové rozvody rieši ZTI

OBJEKTOVÁ SPLAŠKOVÁ KANALIZÁCIA

POZNÁMKY :

- MIN. KRYTIE, KRIŽOVANIE ALEBO SÚBEH PODZEMNÝCH VEDENÍ JE POTREBNÉ DODRŽAŤ V ZMYSLE STN 73 6005
- POLOHU, VEĽKOSŤ DIMENZIÍ A MATERIÁL VŠETKÝCH INŽINIERSKÝCH SIETÍ JE POTREBNÉ OVERIŤ.
- PRED REALIZÁCIOU ZAMERAŤ SKUTOČNÉ ROZMERY NA STAVBE, DISPROPORCIE OPROTI PROJEKTOVEJ DOKUMENTÁCII KONZULTOVAŤ S PROJEKTANTOM.
- PRED ZAHÁJENÍM ZEMNÝCH PRÁČ JE POTREBNÉ PRIZVAŤ DOTKNUTÝCH SPRÁVCOV PODZEMNÝCH VEDENÍ ZA ÚČELOM ICH VYTYČENIA.
- PRI REALIZÁCI JEDNOTLIVÝCH ČASŤÍ ZTI JE POTREBNÉ DODRŽAŤ PRÍSLUŠNÉ TECHNICKÉ NORMY A TECHNOLOGICKÉ PREDPISY VÝROBCOV.
- PROJEKT NERUČÍ ZA FUNKČNOSŤ, SPRÁVNOSŤ A CHOD ZARIADENÍ A SYSTÉMU, POKIAĽ BUDÚ ZMENENÉ AKÉKOL'VEK POTRUBIA, ZARIADENIA ALEBO NASTAVENIA UVEDENÉ V PROJEKTE STAVBY, BEZ PREDCHÁDZAJÚCEJ KONZULTÁCIE S PROJEKTANTOM.
- HĽBKU ULOŽENIA PRÍPOJKY SPLAŠKOVEJ KANALIZÁCIE UPRESNIŤ PO ZAMERANÍ JEJ HĽBKY V BODE NAPOJENIA

LEGENDA

- HRANICA PARCELY 2450/85
- JEDNOTLIVÝ STROM
- VODOMERNÁ ŠACHTA
- PRIS ELEKTRICKÁ PRIS SKRIŇA

AUTOR / HIP  
Z.P. / VYPRACOVAL  
INVESTOR

NÁZOV STAVBY RD KARLOVA VES - KANAL. PRÍPOJKA  
MIESTO STAVBY Bratislava IV - Karlova Ves (k.ú.), ul. Líščie údolie 194  
PARCELA ČÍSLO 2450/85, 2450/59  
OBJEKT KANALIZAČNÁ PRÍPOJKA  
NÁZOV VÝKRESU KOORDINAČNÁ SITUÁCIA

DÁTUM 10 / 2024  
FORMÁT 2xA4  
STUPEŇ PD Ohlásenie drobnej stavby  
PROFESIA ZDRAVOTNÁ TECHNIKA  
MIERKA 1:200  
VÝKRES ČÍSLO KP-1

TENTO VÝKRES JE ORIGINÁL, JEHO KOPÍROVANIE BEZ SÚHLASU AUTORA JE TRESTNÉ PODĽA AUTORSKÉHO ZÁKONA č. 185/2015 Z.z.