

**Zmluva o budúcej zmluve o zriadení vecného bremena
a prevzatí záväzku
č. 286502212300/0099**

ev.č. budúceho oprávneného z VB: 230469-0170002034-ZBZ_VB

uzatvorená podľa ustanovenia § 151n a nasl. zákona č. 40/1964 Zb. Občianskeho zákonníka v znení neskorších
predpisov
(ďalej len „zmluva“) medzi nasledujúcimi stranami:

Hlavné mesto Slovenskej republiky Bratislava

Sídlo: Primaciálne námestie č. 1, 814 99 Bratislava 1
Zastúpené: **Bc. Michal Daniel, vedúci oddelenia dopravných povolení na základe
Podpisového poriadku účinného ku dňu podpisu tejto zmluvy**
Bankové spojenie:
Číslo účtu (IBAN):
BIC-SWIFT:
IČO: 00 603 481

(ďalej len „**budúci povinný z vecného bremena**“ v príslušnom tvare)

a

Západoslovenská distribučná, a.s

Sídlo: Čulenova 6, 816 47 Bratislava
Zastúpená: **Ing. Xénia Albertová - vedúca riadenia vlastníckych vzťahov
Jaroslav Klimaj - expert riadenia vlastníckych vzťahov**
na základe Poverenia uvedeného v prílohe, ktorá tvorí neoddeliteľnú
súčasť tejto zmluvy
Bankové spojenie:
Číslo účtu:
IBAN:
SWIFT:
IČO: 36 361 518
DIČ:
IČ DPH:

zapísaná v Obchodnom registri Okresného súdu Bratislava I, Oddiel: Sa, Vložka číslo: 3897/B

(ďalej len „**budúci oprávnený z vecného bremena**“ v príslušnom tvare)

a

BD Zátišie, s.r.o.

Sídlo: Poštová 3, 811 06 Bratislava
Zastúpená: **Mgr. Ján Krnáč - konateľ spoločnosti
JUDr. Tomáš Tomaníček - konateľ spoločnosti**
Bankové spojenie:
Číslo účtu (IBAN):

IČO: 45 292 060
DIČ:
IČ DPH:

zapísaná v Obchodnom registri Okresného súdu Bratislava I, Oddiel: Sro, Vložka číslo: 61814/B

(ďalej len „**spoločnosť Zátisie**“ v príslušnom tvare)

(ďalej spoločne aj ako „**zmluvné strany**“ alebo jednotlivo „**zmluvná strana**“ v príslušnom tvare).

Článok I **Úvodné ustanovenia**

1. Budúci povinný z vecného bremena je vlastníkom nehnuteľnosti - pozemku registra „E“ katastra nehnuteľností vedeného v katastrálnom území Nové Mesto ako:

- parc.č. **21968/1** ostatná plocha o výmere 85 157 m²
zapísaný na LV č. 5567

(ďalej ako „**nehuteľnosť**“ v príslušnom tvare).

2. Dňa 09.01.2023 uzatvorili spoločnosť Západoslovenská distribučná, a.s., Čulenova 6, 816 47 Bratislava a spoločnosť BD Zátisie, s.r.o., Poštová 3, 811 06 Bratislava Zmluvu o pripojení odberných elektrických zariadení žiadateľa do distribučnej sústavy č. 170002034, ktorej predmetom je vzájomná spolupráca zmluvných strán potrebná pre zabezpečenie realizácie pripojenia k sústave s cieľom zabezpečenia podmienok pre budúce pripojenia a budúci odber elektriny pre požadovaný počet budúcich odberných miest. V zmluve si účastníci upravili aj spôsob zabezpečenia práv k pozemkom, kde v prípade zriadenia vecného bremena je spoločnosť Zátisie povinná uhradiť odplatu za vecné bremeno.

3. Budúci oprávnený z vecného bremena je držiteľom povolenia č. 2007E 0258 na podnikanie v elektroenergetike v rozsahu distribúcia elektriny vydaného dňa 05.06.2007 Úradom pre reguláciu sieťových odvetví a zabezpečuje prevádzkovanie distribučnej sústavy na vymedzenom území, na ktorom sa nachádza aj uvedená nehnuteľnosť.

4. Táto zmluva sa uzatvára v nadväznosti na žiadosť spoločnosti BD Zátisie, ktorá požiadala o uzatvorenie Zmluvy o budúcej zmluve o zriadení vecného bremena a prevzatí záväzku pre účely stavebného konania podľa príslušných ustanovení zákona č. 50/1976/ Zb. o územnom plánovaní a stavebnom poriadku (stavebný zákon) v znení neskorších predpisov a zabezpečenia vecného bremena za účelom uloženia VN prípojky k stavbe „Bytový dom Zátisie“ (ďalej len „prípojka“, v príslušnom tvare).

Článok II **Predmet zmluvy**

Zmluvné strany sa dohodli, že na základe tejto zmluvy v budúcnosti uzavrú Zmluvu o zriadení vecného bremena a prevzatí záväzku, ktorej náležitosti sú špecifikované v nasledujúcich ustanoveniach tejto zmluvy.

Článok III **Podmienky uzatvorenia a náležitosti budúcej zmluvy**

1. Zmluvné strany sa zaväzujú, že bezprostredne po vybudovaní prípojky a jej geodetickom zameraní, najneskôr však do 15 dní pred vydaním kolaudačného rozhodnutia na prípojku na nehnuteľnosti uvedenej

v čl. I ods. 1 tejto zmluvy uzatvoria Zmluvu o zriadení vecného bremena a prevzatí záväzku s podstatnými náležitosťami uvedenými nižšie.

- 1.1. Budúci povinný z vecného bremena sa zaväzuje zriadiť na nehnuteľnosti uvedenej v článku I ods. 1 tejto zmluvy vecné bremeno v prospech budúceho oprávneného z vecného bremena spočívajúce v povinnosti budúceho povinného z vecného bremena strpieť:
 - a) zriadenie a uloženie prípojky
 - b) užívanie, prevádzkovanie, opravy, údržbu a odstránenie prípojky v rozsahu vymedzenom geometrickým plánom na vyznačenie vecného bremena po vybudovaní prípojky
 - c) vstup osôb a vjazd vozidiel z dôvodu údržby, opráv a rekonštrukcie prípojky budúcim oprávneným z vecného bremena a ním povereným osobám po vybudovaní prípojky na uvedenom pozemku tak, ako je vyznačené v kópii katastrálnej mapy, ktorá tvorí neoddeliteľnú súčasť tejto zmluvy.
 - 1.2. Zmluva o zriadení vecného bremena a prevzatí záväzku sa uzavrie na dobu neurčitú s tým, že výmera nehnuteľnosti zaťaženej vecným bremenom bude určená v Zmluve o zriadení vecného bremena a prevzatí záväzku v súlade s príslušným geometrickým plánom podľa ods. 5 tohto článku.
 - 1.3. Zmluvné strany sa dohodli, že právo zodpovedajúce vecnému bremenu sa zriadi za odplatu určenú znaleckým posudkom a bude v Zmluve o zriadení vecného bremena a prevzatí záväzku určená ako spoločná odplata za zriadenie všetkých vecných bremien podľa bodu 1.1 tohto odseku. Vyhotovenie znaleckého posudku zabezpečí na vlastné náklady spoločnosť Zátisie. Spoločnosť Zátisie bude povinná uhradiť budúcemu povinnému z vecného bremena odplatu za zriadenie všetkých vecných bremien podľa bodu 1.1 ods. 1 tohto článku zmluvy v lehote 30 kalendárnych dní od účinnosti Zmluvy o zriadení vecného bremena a prevzatí záväzku.
 - 1.4. Zmluvné strany sa dohodli, že povinnosť budúceho oprávneného z vecného bremena uhradiť odplatu za zriadenie vecného bremena určenú znaleckým posudkom podľa bodu 1.3 tohto odseku preberá na seba spoločnosť Zátisie v súlade s § 531 a § 532 zákona č.40/1964 Zb. v znení neskorších predpisov (ďalej len „Občiansky zákonník“ v príslušnom tvare) a ostatné zmluvné strany zoberú túto skutočnosť na vedomie a prejavujú svoj výslovný súhlas s týmto postupom.
 - 1.5. Správne poplatky za vklad do katastra nehnuteľností bude znášať spoločnosť Zátisie.
 - 1.6. Návrh na zápis vecného bremena do katastra nehnuteľností podá budúci povinný z vecného bremena po uhradení odplaty za vecné bremeno.
 - 1.7. Na zánik vecného bremena sa vzťahuje ustanovenie § 151p zákona Občianskeho zákonníka. Budúci povinný z vecného bremena bude oprávnený jednostranne odstúpiť od Zmluvy o zriadení vecného bremena a prevzatí záväzku, ak dôvod zriadenia vecného bremena zanikne tým, že zanikne prípojka alebo ak výkonom vecného bremena bude vznikať budúcemu povinnému z vecného bremena neprimeraná škoda alebo ak budúci povinný z vecného bremena bude predmet zmluvy potrebovať na plnenie samosprávnych funkcií.
2. Budúci oprávnený z vecného bremena je povinný uhradiť budúcemu povinnému z vecného bremena predbežnú odplatu za zriadenie vecného bremena podľa bodu 1.1 odseku 1 tohto článku zmluvy vo výške **244 €** (slovom dvestoštyridsaťštyri eur) do 30 dní od nadobudnutia účinnosti tejto zmluvy na účet budúceho povinného z vecného bremena, vedený v, a.s., číslo účtu (IBAN):, variabilný symbol: 2865022123. Zmluvné strany sa dohodli, že spoločnosť Zátisie na seba preberá v súlade s § 531 a § 532 Občianskeho zákonníka povinnosť budúceho oprávneného z vecného bremena uhradiť predbežnú odplatu za zriadenie vecného bremena podľa bodu 1.1 ods.1 tohto článku zmluvy vo výške **244 €** (slovom dvestoštyridsaťštyri eur) do 30 dní od nadobudnutia účinnosti tejto zmluvy na účet budúceho povinného

z vecného bremena vedený v, a.s., IBAN:....., variabilný symbol: 2865022123 a ostatné zmluvné strany berú túto skutočnosť na vedomie a prejavujú svoj výslovný súhlas s týmto postupom. Toto dojednanie nemá podľa dohody zmluvných strán žiaden vplyv na zriadenie, existenciu a obsah vecného bremena dohodnutého medzi oprávneným z vecného bremena a povinným z vecného bremena, ani na ich právne postavenie, t.j. týka sa výlučne finančného plnenia vyplývajúceho z tejto zmluvy.

3. Konečná výška jednorazovej odplaty za vecné bremeno bude určená na základe znaleckého posudku podľa ods. 1 bod 1.3 tohto článku po predložení porealizačného zamerania a z neho vyplývajúceho geometrického plánu na vyznačenie vecného bremena a bude uvedená v Zmluve o zriadení vecného bremena a prevzatí záväzku. Budúci povinný z vecného bremena a spoločnosť Zátisie sa zaväzujú medzi sebou uhradiť prípadný zistený rozdiel medzi konečnou výškou jednorazovej odplaty za vecné bremeno vyplývajúcou zo znaleckého posudku a predbežnou jednorazovou odplatou za vecné bremeno špecifikovanou v ods. 2 tohto článku zmluvy v lehote 30 kalendárnych dní od účinnosti Zmluvy o zriadení vecného bremena a prevzatí záväzku.
4. V prípade oneskorenej platby sa spoločnosť Zátisie zaväzuje zaplatiť aj zmluvnú pokutu vo výške 0,05 % z dlžnej sumy za každý aj začatý deň omeškania. Týmto ustanovením nie sú dotknuté ustanovenia § 517 ods. 2 a § 545 ods. 2 Občianskeho zákonníka a budúci povinný z vecného bremena je oprávnený požadovať popri plnení aj úroky z omeškania, ako aj náhradu škody spôsobenú nezaplatením dlžnej čiastky vo výške presahujúcej výšku zmluvnej pokuty.
5. Zmluvné strany sa dohodli, že budúci oprávnený z vecného bremena a spoločnosť Zátisie sa spoločne a nerozdielne zaväzujú, že spoločnosť Zátisie na vlastné náklady zabezpečí a najneskôr však do 30 dní pred podaním návrhu na vydanie kolaudačného rozhodnutia na prípojku budúcemu povinnému z vecného bremena predloží osobitný geometrický plán s vyznačením rozsahu predmetného vecného bremena, znalecký posudok podľa ods. 1 bod 1.3. tohto článku a výzvu na uzatvorenie Zmluvy o zriadení vecného bremena a prevzatí záväzku. Ak budúci oprávnený z vecného bremena a spoločnosť Zátisie nespĺnia ktorúkoľvek z povinností uvedených v predchádzajúcej vete tohto odseku v určenom termíne, budúci oprávnený z vecného bremena a spoločnosť Zátisie sa spoločne a nerozdielne zaväzujú zaplatiť budúcemu povinnému z vecného bremena zmluvnú pokutu vo výške 10,- € za každý deň omeškania.
6. Budúci oprávnený z vecného bremena sa zaväzuje dodržiavať a rešpektovať:
 - zákon č. 79/2015 Z. z. o odpadoch a o zmene a doplnení niektorých zákonov v znení neskorších predpisov
 - VZN hlavného mesta SR Bratislavy č.6/2020 o nakladaní s komunálnymi odpadmi a drobnými Stavebnými odpadmi na území hl. mesta SR Bratislavy v znení VZN hlavného mesta SR Bratislavy č. 11/2021
 - zákon č.137/2010 Z. z. o ovzduší v znení neskorších predpisov
 - zákon č. 364/2004 Z. z. o vodách v znení neskorších predpisov, jeho vykonávacie predpisy a príslúchajúce normy
 - zákon č.442/2002 Z. z. o verejných vodovodoch a verejných kanalizáciách a o zmene a doplnení zákona č. 276/2001 Z. z. o regulácii v sieťových odvetviach
 - každý kto vykonáva stavebné práce je pri vykonávaní činnosti, ktorou môžu byť ohrozené, poškodené alebo zničené rastliny alebo živočíchy, alebo ich biotopy, povinný postupovať tak, aby nedochádzalo k ich zbytočnému úhynu alebo k poškodzovaniu a ničeniu v súlade s § 4 ods. 1 zákona pri výkopových prácach dodržať najnutnejší rozsah prác za účelom ochrany okolitej zelene neskladovať stavebný ani iný odpadový materiál na zeleni, v prípade rozkopávky miestnej komunikácie je nutné požiadať o stanovisko Oddelenie správy komunikácií, zabezpečiť čistotu, poriadok a bezpečnosť pre okoloidúcich na dotknutom pozemku ako i v okolí rozkopávky, s odpadmi, ktoré vzniknú pri rozkopávke nakladať v súlade s platnými právnymi predpismi, požiadať o vydanie stanoviska pre stavbu a následne požiadať príslušný cestný správny orgán o vydanie rozkopávkového povolenia s platným projektom organizácie dopravy

predmetnú stavbu uloženia VN prípojky vecne skoordinať s DUR „Predĺženie Tomášikovej ulice Bratislava, Vajnorská – Račianska“ a „Modernizácie električkových tratí – Vajnorská radiála“ a zároveň realizovať stavbu takým technickým riešením, ktoré negatívne neovplyvní budúcu možnú realizáciu vyššie spomínaných dopravných stavieb

pozdĺž Vajnorskej ul. je plánované vybudovanie cyklotrasy R14 „Vajnorská radiála“, ktorú žiadame rešpektovať a prípojku realizovať takým technickým riešením, ktoré negatívne neovplyvní budúcu možnú realizáciu vyššie spomínanú cyklotrasu.

7. Zmluvné strany sa dohodli, že budúci oprávnený z vecného bremena bezprostredne, najneskôr však v lehote 30 kalendárnych dní po uložení a vykonaní technických skúšok prípojky potrebných pre vydanie kolaudačného rozhodnutia na prípojku, uvedie povrch nehnuteľnosti do pôvodného stavu, pokiaľ sa zmluvné strany nedohodnú inak. V prípade, že nepríde k dohode a ani k splneniu povinnosti zo strany budúceho oprávneného z vecného bremena, je budúci povinný z vecného bremena oprávnený uviesť povrch nehnuteľnosti do pôvodného stavu na náklady a riziko budúceho oprávneného z vecného bremena. Za nesplnenie povinností uvedených v prvej alebo v druhej vete tohto odseku, má budúci povinný z vecného bremena právo požadovať od budúceho oprávneného z vecného bremena zmluvnú pokutu vo výške 17,- € za každý deň omeškania a to až do času, kedy k splneniu týchto povinností pristúpi budúci povinný z vecného bremena podľa tohto odseku. Budúci oprávnený z vecného bremena sa súčasne zmluvnú pokutu podľa predchádzajúcej vety zaväzuje zaplatiť na základe budúceho povinného z vecného bremena zaslanej faktúry. Uhradením zmluvnej pokuty sa budúci oprávnený z vecného bremena nezbavuje povinnosti uhradiť budúcemu povinnému z vecného bremena škodu spôsobenú nemožnosťou užívať povrch nehnuteľnosti. Zmluvná pokuta sa v týchto prípadoch do náhrady škody nezapočítava.
9. Budúci oprávnený z vecného bremena a spoločnosť Zátisie sa zaväzujú bez zbytočného odkladu oznamovať budúcemu povinnému z vecného bremena každú zmenu (zmena obchodného mena, zmena sídla a pod.), ako aj všetky skutočnosti, ktoré by mohli ovplyvniť uzatvorenie Zmluvy o zriadení vecného bremena a prevzatí záväzku. Za nesplnenie tejto povinnosti má budúci povinný z vecného bremena právo požadovať od spoločnosti Zátisie zmluvnú pokutu vo výške 70,- €. Spoločnosť Zátisie sa zaväzuje zaplatiť aj zmluvnú pokutu podľa predchádzajúcej vety na základe budúcim povinným z vecného bremena zaslanej faktúry.
10. V súlade s ustanovením § 545 Občianskeho zákonníka bolo zmluvnými stranami dohodnuté, že budúci povinný z vecného bremena je oprávnený požadovať od budúceho oprávneného z vecného bremena náhradu škody spojenú s porušením povinností budúceho oprávneného z vecného bremena, na ktoré sa vzťahuje zmluvná pokuta podľa tejto zmluvy vo výške presahujúcej výšku dohodnutej zmluvnej pokuty.

Článok IV Doručovanie

1. Písomnosti si zmluvné strany budú doručovať osobne alebo poštou. Zmluvné strany sa dohodli, že pre potreby doručovania akýchkoľvek písomností týkajúcich sa právnych vzťahov založených touto zmluvou alebo na základe tejto zmluvy, budú miestom doručovania zmluvných strán nasledovné adresy:
 - a) Hlavné mesto Slovenskej republiky Bratislava, Primaciálne nám. 1, 814 99 Bratislava,
 - b) Západoslovenská distribučná, a.s., Čulenova 6, 816 47 Bratislava
 - c) BD Zátisie, s.r.o., Poštová 3, 811 06 Bratislava.
2. V prípade zmeny adresy uvedenej v odseku 1 tohto článku je dotknutá zmluvná strana povinná preukázateľným spôsobom písomne oznámiť druhej zmluvnej strane takúto zmenu, inak sa akékoľvek oznámenia podľa tejto zmluvy považujú za doručené na adresu uvedenú v odseku 1 tohto článku, resp. na adresu posledne písomne oznámenú zmluvnej strane.

3. Zmluvné strany berú na vedomie a súhlasia s tým, že písomnosť jednej zmluvnej strany podľa odseku 1 tohto článku doručená podľa odseku 1 a 2 tohto článku, bude považovaná za doručení priamo do vlastných rúk druhej zmluvnej strany, a to aj v prípade, ak táto písomnosť bude vrátená poštou zmluvnej strane ako písomnosť neprevzatá druhou zmluvnou stranou; v takomto prípade sa za deň doručenia považuje deň jej vrátenia zmluvnej strane uvedenej ako odosielateľ. Uvedené platí aj v tom prípade, ak sa zmluvná strana uvedená ako adresát o tejto skutočnosti nedozvie.
4. V prípade, že druhá zmluvná strana bezdôvodne odoprie písomnosť prijať, je písomnosť doručená dňom, keď jej prijatie bolo odopreté.

Článok V

Ukončenie zmluvy

1. Zmluvné strany sa dohodli, že právny vzťah založený touto zmluvou sa končí:
 - a) uzatvorením Zmluvy o zriadení vecného bremena a prevzatí záväzku podľa článku III tejto zmluvy
 - b) písomnou dohodou zmluvných strán a to ku dňu určenému v dohode
 - c) odstúpením od zmluvy budúceho povinného z vecného bremena, ak spoločnosť Zátisie neuhradí predbežnú odplatu podľa článku III ods. 2. tejto zmluvy.
2. Odstúpenie od zmluvy je účinné dňom doručenia prejavu o odstúpení druhej zmluvnej strane a táto zmluva sa ruší ku dňu doručenia odstúpenia.

Článok VI

Záverečné ustanovenia

1. K zmene podmienok dohodnutých touto zmluvou môže dôjsť len na základe vzájomnej dohody zmluvných strán formou písomného dodatku, alebo ak to bude vyplývať zo zmien a doplnkov platných všeobecne záväzných právnych predpisov.
2. Pre právne vzťahy touto zmluvou zvlášť neupravené platia príslušné ustanovenia Občianskeho zákonníka a ostatných platných všeobecne záväzných právnych predpisov Slovenskej republiky. Zmluvné strany sa dohodli, že v prípade akýchkoľvek sporov vyplývajúcich z tejto zmluvy alebo vzniknutých na základe tejto zmluvy bude ich riešenie v právomoci príslušných slovenských súdov za použitia slovenského práva.
3. Táto zmluva sa vyhotovuje v 6-ich rovnopisoch s platnosťou originálu, z tohto 4 vyhotovenia pre budúceho povinného z vecného bremena, 1 vyhotovenie pre budúceho oprávneného z vecného bremena a 1 vyhotovenie pre spoločnosť Zátisie.
4. Táto zmluva nadobúda platnosť dňom podpísania všetkými zmluvnými stranami a účinnosť dňom nasledujúcim po dni jej zverejnenia podľa ustanovení § 47a ods. 1 Občianskeho zákonníka v spojení s ustanovením § 5a zákona č. 211/2000 Z. z. o slobodnom prístupe k informáciám a o zmene a doplnení niektorých zákonov (zákon o slobode informácií) v znení neskorších predpisov.
5. Zmluvné strany vyhlasujú, že zmluvu uzavreli slobodne a vážne, nie v tiesni a za nápadne nevýhodných podmienok a ich zmluvná voľnosť nie je obmedzená. Zmluvné strany si zmluvu prečítali, s jej obsahom sa oboznámili, porozumeli mu a nemajú proti obsahu a forme žiadne námietky a výhrady, čo potvrdzujú vlastnoručnými podpismi.
6. Neoddeliteľnou súčasťou tejto zmluvy je Poverenie - Ing. Xénia Albertová, vedúca riadenia vlastníckych vzťahov, Jaroslav Klimaj, expert riadenia vlastníckych vzťahov a kópia katastrálnej mapy.

V Bratislave, dňa 19.05.2023

Budúci povinný z vecného bremena
Hlavné mesto SR Bratislava

.....
Bc. Michal Daniel v.r.
vedúci oddelenia dopravných povolení

V Bratislave, dňa 02.05.2023

Budúci oprávnený z vecného bremena
Západoslovenská distribučná, a.s



.....
Ing. Xénia Albertová v.r.
vedúca riadenia vlastníckych vzťahov

.....
Jaroslav Klimaj v.r.
expert riadenia vlastníckych vzťahov

V Bratislave dňa 10.05.2023
BD Zátisie, s.r.o.

.....
Mgr. Ján Krnác v.r.
konateľ

.....
JUDr. Tomáš Tomaníček v.r.
konateľ

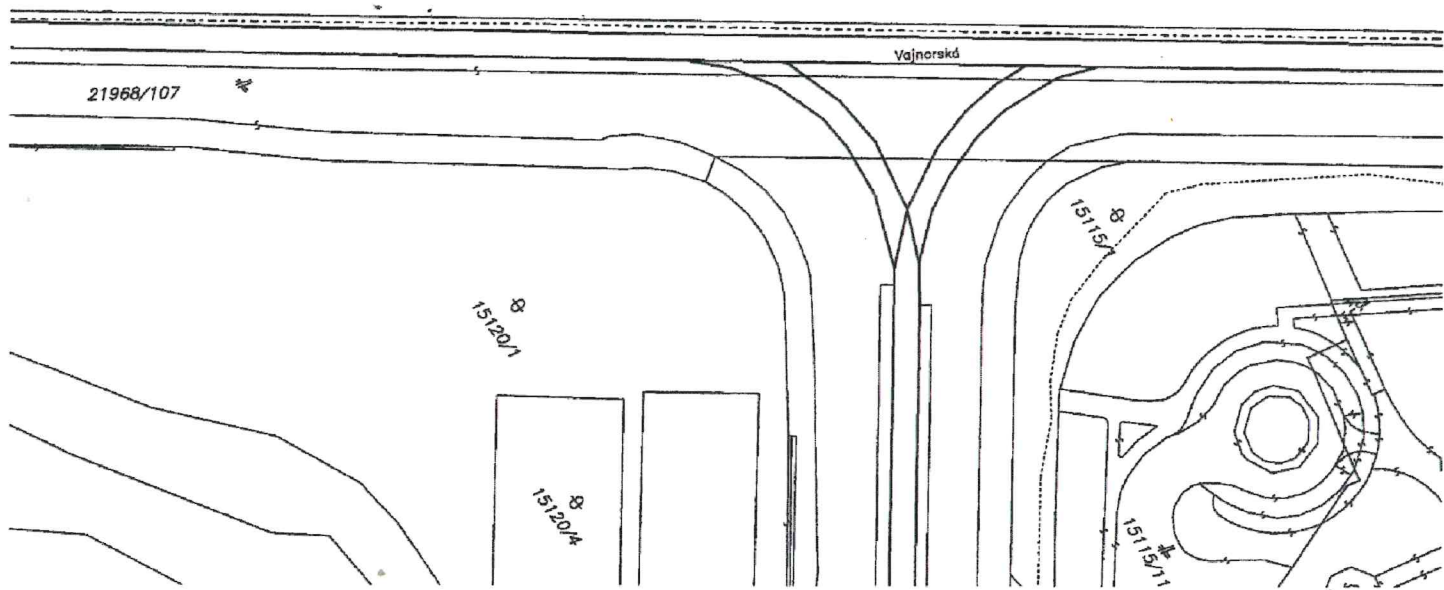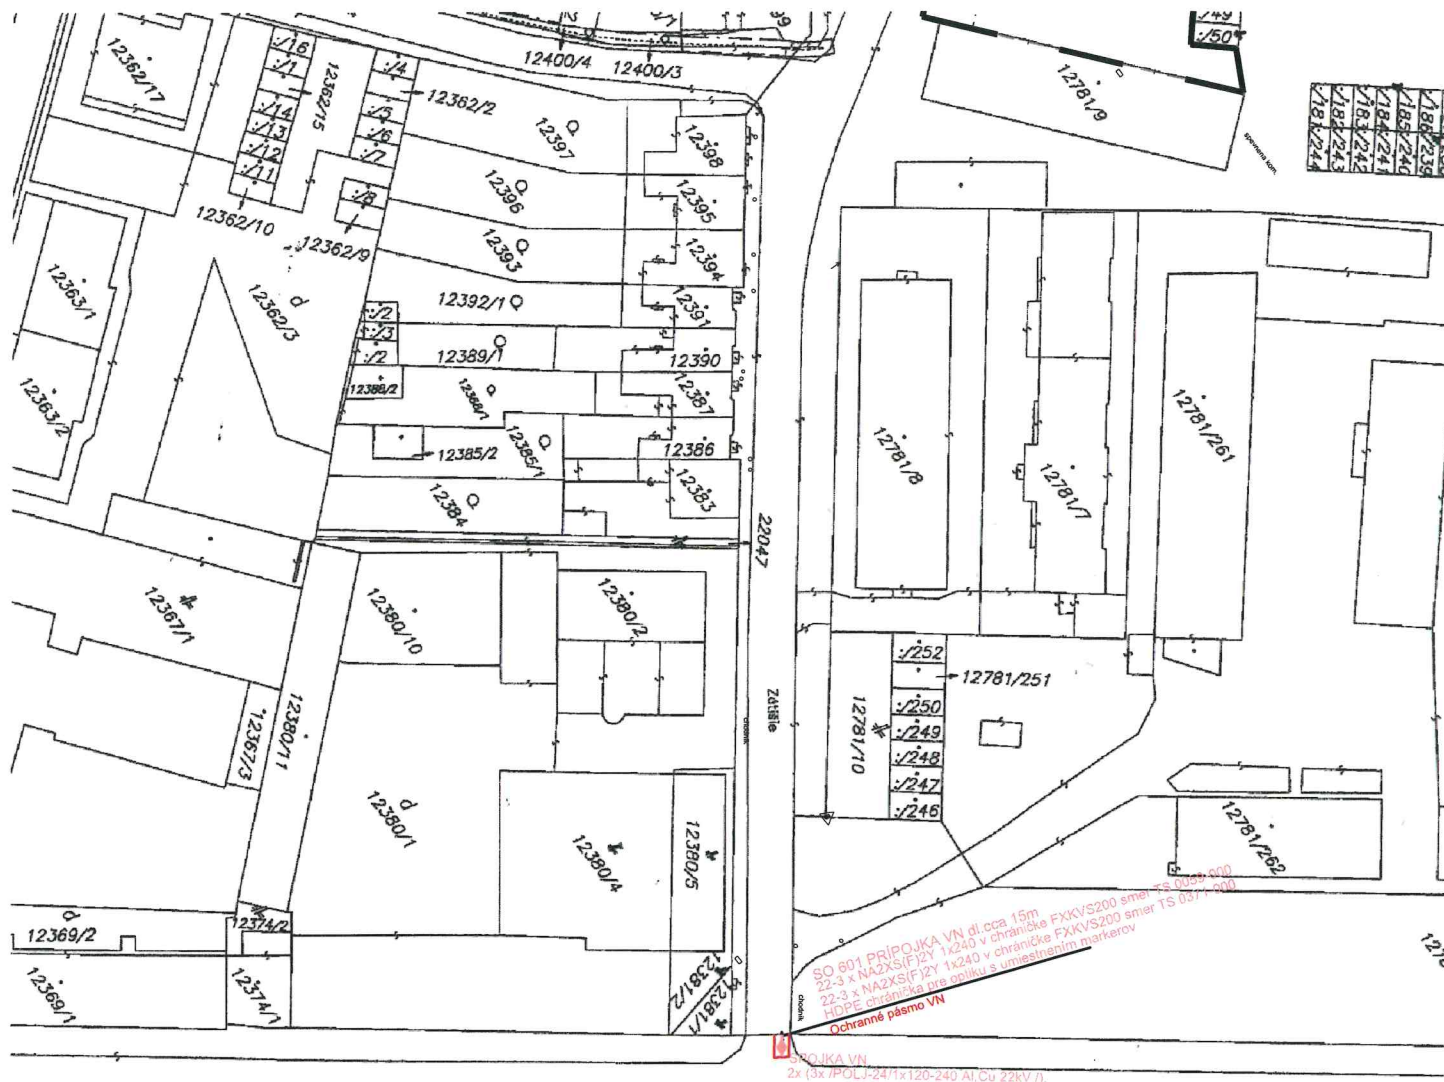

Okresný úrad Bratislava katastrálny odbor	Okres Bratislava III	Obec BA-m.č. NOVÉ MESTO	Kat. územie Nové Mesto
	Číslo zákazky K1-10199/22	Vektorová mapa	Mierka 1 : 1000
KÓPIA KATASTRÁLNEJ MAPY na parcelu:			
Vyhotočil Dňa 29.11.2022		Meno Mgr. Adam Polák	
		 Pečiatka a podpis	

Spoločnosť v zmysle
zákonu č. 146/1995 Z.z.