

**Zmluva o budúcej zmluve o zriadení vecného bremena**  
**č. 286502222400/0099**  
**číslo budúceho oprávneného: 240617-L13.0119.21.0017-ZBZ\_VB**

uzatvorená podľa ustanovenia § 50a a nasl. a § 151n a nasl. v spojení s ustanovením  
 § 531 a § 532 zákona č. 40/1964 Zb. Občianskeho zákonníka v znení neskorších predpisov  
 (ďalej len „zmluva“) medzi nasledujúcimi stranami:

**Hlavné mesto Slovenskej republiky Bratislava**

Sídlo: Primaciálne námestie č. 1, 814 99 Bratislava 1  
 Zastúpené: JUDr. Dominika Kovariková, vedúca oddelenia dopravných povolení  
 Bankové spojenie: Československá obchodná banka, a.s.  
 IBAN: SK58 7500 0000 0000 2582 8453  
 IČO: 00603481  
 DIČ: 2020372596  
 IČ DPH: nie je platcom DPH

(ďalej len „**budúci povinný z vecného bremena**“ v príslušnom tvare)

a

**Západoslovenská distribučná, a.s.**

Sídlo: Čulenova 6, 816 47 Bratislava  
 Zastúpená: Ing. Xénia Albertová, vedúca riadenia vlastníckych vzťahov na základe  
 poverenia č. 00485-URI-POIN zo dňa 27. 06. 2022  
 Ing. Miloš Karas - vedúci úseku riadenia investícií na základe poverenia  
 č. 00485-URI-POIN zo dňa 27. 06. 2022  
 Bankové spojenie: [REDACTED]  
 IBAN: [REDACTED]  
 SWIFT: [REDACTED]  
 IČO: 36361518  
 DIČ: [REDACTED]  
 IČ DPH: [REDACTED]

Zapísaná v Obchodnom registri Mestského súdu Bratislava III, Oddiel: Sa, Vložka číslo: 3879/B

(ďalej len „**budúci oprávnený z vecného bremena**“ v príslušnom tvare)

(ďalej spoločne aj ako „**zmluvné strany**“ alebo jednotlivito „**zmluvná strana**“ v príslušnom tvare).

**Článok I.**  
**Úvodné ustanovenia**

1. Budúci povinný z vecného bremena je vlastníkom nehnuteľnosti v katastrálnom území Lamač, v okrese Bratislava IV, v obci Bratislava-mestská časť Lamač:  
 pozemky registra **E-KN**  
 parcelné číslo **715/102** – zastavaná plocha a nádvorie o výmere 24846 m<sup>2</sup>,  
 parcelné číslo **716/100** – zastavaná plocha a nádvorie o výmere 245 m<sup>2</sup>,  
 parcelné číslo **703** – trvalý trávny porast o výmere 910 m<sup>2</sup>,  
 zapísané na liste vlastníctva č. 3758 vedenom Okresným úradom Bratislava, katastrálnym odborom,  
 ktoré tvoria časť pozemku registra **C-KN** parcelné číslo **1028/1** – zastavaná plocha a nádvorie o výmere 1258 m<sup>2</sup>, ktorý nie je v operátoch katastra nehnuteľností evidovaný na listoch vlastníctva,  
 pozemky registra **C-KN**  
 parcelné číslo **1025/1** – ostatná plocha o výmere 3390 m<sup>2</sup>, zapísaný na liste vlastníctva č. 2074 vedenom Okresným úradom Bratislava, katastrálnym odborom,

parcelné číslo **1761/1** – zastavaná plocha a nádvorie o výmere 4415 m<sup>2</sup>, zapísaný na liste vlastníctva č. 1 vedenom Okresným úradom Bratislava, katastrálnym odborom,

(ďalej ako „nehnutelnosť“ v príslušnom tvare).

2. Budúci oprávnený z vecného bremena je držiteľom povolenia č. 2007E 0258 na podnikanie v elektroenergetike v rozsahu distribúcia elektriny vydaného dňa 05.06.2007 Úradom pre reguláciu sieťových odvetví a zabezpečuje prevádzkovanie distribučnej sústavy na vymedzenom území, na ktorom sa nachádza aj nehnuteľnosť.
3. Táto zmluva sa uzatvára v nadväznosti na žiadosť budúceho oprávneného z vecného bremena, ktorý požiadal o uzatvorenie zmluvy o budúcej zmluve o zriadení vecného bremena pre účely stavebného konania podľa príslušných ustanovení zákona č. 50/1976 Zb. o územnom plánovaní a stavebnom poriadku (stavebný zákon) v znení neskorších predpisov a zabezpečenie vecného bremena pre uloženie stavebného objektu SO 01 NN Rozvody k stavbe „**BA-Lamač, Kaplnka sv. Rozálie, NNK**“, na nehnuteľnosti uvedenej v odseku 1. tohto článku zmluvy (ďalej ako „NN prípojka“ príslušnom tvare).

## **Článok II. Predmet zmluvy**

Zmluvné strany sa dohodli, že na základe tejto zmluvy v budúcnosti uzatvoria zmluvu o zriadení vecného bremena, ktorej náležitosti sú špecifikované v nasledujúcich ustanoveniach tejto zmluvy.

## **Článok III. Podmienky uzatvorenia a náležitosti budúcej zmluvy**

1. Zmluvné strany sa zaväzujú, že bezprostredne po uložení NN prípojky a jej geodetickom zameraní, najneskôr však do vydania kolaudačného rozhodnutia na uloženie NN prípojky na nehnuteľnosti uvedenej v článku I. odseku 1. tejto zmluvy uzatvoria zmluvu o zriadení vecného bremena s týmito podstatnými náležitosťami:
  - 1.1. Budúci povinný z vecného bremena sa zaväzuje zriadiť na nehnuteľnosti uvedenej v článku I. odseku 1. tejto zmluvy vecné bremeno v prospech budúceho oprávneného z vecného bremena spočívajúce v povinnosti budúceho povinného z vecného bremena strpieť na častiach nehnuteľnosti:
    - a) realizáciu NN prípojky,
    - b) užívanie, prevádzkovanie, opravy a odstránenie NN prípojky v rozsahu vymedzenom geometrickým plánom na vyznačenie vecného bremena po uložení NN prípojky,
    - c) vstup osôb a vjazd vozidiel z dôvodu údržby, opráv a rekonštrukcie NN prípojky budúcim oprávneným z vecného bremena a ním povereným osobám v rozsahu a spôsobom nevyhnutným na výkon povolenej činnosti, vrátane činností uvedených v písm. a) a b) tohto bodu, v rozsahu vymedzenom geometrickým plánom
 tak, ako je vyznačené v kópii katastrálnej mapy, pričom budúci povinný z vecného bremena bude povinný strpieť aj k nim viažuce sa obmedzenia vyplývajúce mu zo zákona č. 251/2012 Z.z. o energetike a o zmene a doplnení niektorých zákonov v platnom znení.  
 Kópia katastrálnej mapy je uvedená v prílohe č. 2, ktorá tvorí neoddeliteľnú súčasť tejto zmluvy.
  - 1.2. Zmluva o zriadení vecného bremena sa uzavrie na dobu neurčitú s tým, že výmera nehnuteľnosti zaťaženej vecným bremenom bude určená v zmluve o zriadení vecného bremena v súlade s príslušným geometrickým plánom podľa odseku 5. tohto článku zmluvy.
  - 1.3. Zmluvné strany sa dohodli, že právo zodpovedajúce vecnému bremenu sa zriadi za jednorazovú odplatu určenú znaleckým posudkom a bude v zmluve o zriadení vecného bremena určená ako odplata za zriadenie vecného bremena podľa bodu 1.1. tohto odseku zmluvy. Vyhotovenie znaleckého posudku zabezpečí na vlastné náklady budúci oprávnený z vecného bremena. Budúci oprávnený z vecného bremena bude povinný uhradiť budúcemu povinnému z vecného bremena odplatu za zriadenie vecného

bremena podľa bodu 1.1. odseku 1. tohto článku zmluvy v lehote 30 kalendárnych dní od účinnosti zmluvy o zriadení vecného bremena.

- 1.4. Správne poplatky za vklad práva zodpovedajúceho vecnému bremenu do katastra nehnuteľností bude znášať budúci oprávnený z vecného bremena.
- 1.5. Návrh na vklad práva zodpovedajúceho vecnému bremenu do katastra nehnuteľností podá budúci povinný z vecného bremena po uhradení konečnej výšky jednorazovej odplaty za vecné bremeno a prípadných sankcií vyplývajúcich zo zmluvy o zriadení vecného bremena.
- 1.6. Na zánik vecného bremena sa vzťahuje ustanovenie § 151p Občianskeho zákonníka. Budúci povinný z vecného bremena bude oprávnený jednostranne odstúpiť od zmluvy o zriadení vecného bremena, ak dôvod zriadenia vecného bremena zanikne tým, že zanikne NN prípojka, alebo ak výkonom vecného bremena bude vznikať budúcemu povinnému z vecného bremena neprimeraná škoda, alebo ak budúci povinný z vecného bremena bude predmet zmluvy potrebovať na plnenie samosprávnych funkcií.
- 1.7. Ak dôjde k zániku vecného bremena podľa bodu 1.6. tohto odseku zmluvy do 20 rokov od nadobudnutia účinnosti zmluvy o zriadení vecného bremena, zmluvné strany sa dohodli, že budúci povinný z vecného bremena vráti finančné prostriedky uhradené za jednorazovú odplatu za vecné bremeno budúcemu oprávnenému z vecného bremena znížené o sumu nájomného za obdobie, za ktoré budúci oprávnený z vecného bremena užíval nehnuteľnosť v rozsahu vymedzenom v bode 1.1. tohto odseku zmluvy. Odplata za užívanie uvedenej nehnuteľnosti bude stanovená vo výške nájomného, z ktorej znalec vychádzal pri určení hodnoty vecného bremena uvedenej v znaleckom posudku vypracovaného v zmysle bodu 1.3. tohto odseku zmluvy.
- 1.8. Ak dôjde k zániku vecného bremena podľa bodu 1.6. tohto odseku zmluvy po 20 rokoch odo dňa nadobudnutia účinnosti zmluvy o zriadení vecného bremena, zmluvné strany sa dohodli, že budúci povinný z vecného bremena nevráti finančné prostriedky uhradené za jednorazovú odplatu za vecné bremeno.
2. Budúci oprávnený z vecného bremena je povinný uhradiť budúcemu povinnému z vecného bremena predbežnú odplatu za zriadenie vecného bremena podľa bodu 1.1. odseku 1 tohto článku zmluvy vo výške **4188 €** (slovom štyritisícstoosemdesiatosem eur) do 30 dní od nadobudnutia účinnosti tejto zmluvy na účet budúceho povinného z vecného bremena, vedený v Československej obchodnej banke, a.s., IBAN: SK58 7500 0000 0000 2582 8453, variabilný symbol: XXXXXXXXXX
3. Konečná výška jednorazovej odplaty za vecné bremeno bude určená na základe znaleckého posudku podľa odseku 1. bodu 1.3. tohto článku zmluvy po predložení porealizačného zamerania a z neho vyplývajúceho geometrického plánu na vyznačenie vecného bremena a bude uvedená v zmluve o zriadení vecného bremena. Zmluvné strany sa zaväzujú medzi sebou uhradiť prípadný zistený rozdiel medzi konečnou výškou jednorazovej odplaty za vecné bremeno vyplývajúcou zo znaleckého posudku a predbežnou jednorazovou odplatou za vecné bremeno špecifikovanou v odseku 2. tohto článku zmluvy v lehote 30 kalendárnych dní od účinnosti zmluvy o zriadení vecného bremena.
4. V prípade oneskorenej platby sa budúci oprávnený z vecného bremena zaväzuje zaplatiť aj zmluvnú pokutu vo výške 0,05 % z dlžnej sumy za každý aj začatý deň omeškania. Týmto ustanovením nie sú dotknuté ustanovenia § 517 ods. 2 a § 545 ods. 2 Občianskeho zákonníka a budúci povinný z vecného bremena je oprávnený požadovať popri plnení aj úroky z omeškania, ako aj náhradu škody spôsobenú nezaplatením dlžnej čiastky vo výške presahujúcej výšku zmluvnej pokuty.
5. Zmluvné strany sa dohodli, že budúci oprávnený z vecného bremena sa zaväzuje, že na vlastné náklady zabezpečí a najneskôr však v deň podania návrhu na vydanie kolaudačného rozhodnutia na uloženie NN prípojky budúcemu povinnému z vecného bremena predloží osobitný geometrický plán s vyznačením rozsahu predmetného vecného bremena, znalecký posudok podľa odseku 1. bodu 1.3. tohto článku zmluvy a výzvu na uzatvorenie zmluvy o zriadení vecného bremena. Ak budúci oprávnený z vecného

bremena nesplní ktorúkoľvek z povinností uvedených v predchádzajúcej vete tohto odseku zmluvy v určenom termíne, budúci oprávnený z vecného bremena sa zaväzuje zaplatiť budúcemu povinnému z vecného bremena zmluvnú pokutu vo výške 10,- € za každý deň omeškania.

6. Budúci oprávnený z vecného bremena sa zaväzuje:

- a) dodržiavať zákon č. 79/2015 Z. z. o odpadoch a o zmene a doplnení niektorých zákonov,
- b) dodržiavať VZN č. 6/2020 hlavného mesta Slovenskej republiky Bratislavy o nakladaní s komunálnymi odpadmi a drobnými stavebnými odpadmi na území hlavného mesta Slovenskej republiky Bratislavy v znení VZN č. 11/2021 hlavného mesta Slovenskej republiky Bratislavy,
- c) dodržiavať zákon č. 543/2002 Z. z. o ochrane prírody a krajiny,
- d) dodržiavať zákon č. 364/2004 Z. z. o vodách v znení neskorších predpisov,
- e) dodržiavať zákon č. 146/2023 Z. z. o ochrane ovzdušia a o zmene a doplnení niektorých zákonov,
- f) pri realizácii maximálne obmedziť znečisťovanie ovzdušia sekundárnou prašnosťou vznikajúcou pri stavebných prácach a preprave materiálu,
- g) zriadiť, užívať a prevádzkovať prípojky inžinierskych sietí tak, aby bol zabezpečený a umožnený zber a preprava komunálnych odpadov v dotknutej lokalite,
- h) pred realizáciou NN prípojky zrealizovať zákres existujúcich sietí VO a MOS a ich následné vytýčenie v teréne, žiadosť o zákres a vytýčenie týchto sietí je potrebné zaslať na e-mailovú adresu: [info@tsb.sk](mailto:info@tsb.sk),
- i) v prípade poškodenia týchto zariadení bezodkladne informovať o tejto skutočnosti prostredníctvom e-mailu: [info@tsb.sk](mailto:info@tsb.sk),
- j) v prípade kolízie stavba so zariadeniami VO a/alebo MOS zabezpečiť projekt (zaslať na odsúhlasenie na [info@tsb.sk](mailto:info@tsb.sk)) a realizáciu prekládky týchto zariadení (začiatok prác oznámiť na [info@tsb.sk](mailto:info@tsb.sk)),
- k) v prípade rozkopávky miestnej komunikácie požiadať o stanovisko oddelenie správy komunikácií Magistrátu hlavného mesta Slovenskej republiky Bratislavy,
- l) NN prípojku uložiť v spevnených plochách,
- m) v prípade, že nie je možné NN prípojku uložiť v spevnených plochách, predložiť oddeleniu tvorby mestskej zelene Magistrátu hlavného mesta Slovenskej republiky,
- n) pri zabratí verejnej zelene v okolí drevín postupovať v zmysle STN 83 7010 (Ochrana prírody, ošetrovanie, udržiavanie a ochrana stromovej vegetácie) a v zmysle Arboristického štandardu 2 – Ochrana drevín pri stavebnej činnosti voľne dostupného na webovom sídle [www.slpl.sk](http://www.slpl.sk),
- o) pri vykonávaní stavebných činností, ktorými môžu byť ohrozené, poškodené alebo zničené rastliny alebo živočíchy alebo ich biotopy, postupovať tak, aby nedochádzalo k ich zbytočnému úhynu alebo k poškodzovaniu a ničeniu v súlade s § 4 ods. 1 zákona č. 543/2002 Z. z. o ochrane prírody a krajiny,
- p) po ukončení prác dotknutý terén dať do pôvodného stavu nasledovne:
  - odstrániť všetky zvyšky stavebného materiálu,
  - terén vyrovnáť,
  - vykonať obnovu poškodených trávnikov, tj. terén skypríť, urobiť navážku biologicky účinnej zeminy, vo vrchnej časti 20 cm od povrchu bez kameňov, skál, stavebnej suty,
- q) vykonať výsev trávniku na celej ploche, ktorá bola súčasťou rozkopávky,
- r) vykonávať starostlivosť o vysiatu plochu až po dobu vytvorenia súvislého trávnatého porastu – po prvej kosbe vykonanej pri výške trávneho porastu 20 cm,
- s) po ukončení zaujatia verejného priestranstva so zúčastnenými zástupcami spoločne odovzdať a prevziať nehnuteľnosť. Odovzdanie dohodnúť so správcou zelene. Správcou zelene predmetnej plochy je oddelenie tvorby mestskej zelene ([zelen@bratislava.sk](mailto:zelen@bratislava.sk)). Upravený terén odovzdať správcovi verejnej zelene preberacím protokolom do 15 dní od ukončenia stavby. Za kvalitu úpravy zelene ručí realizátor stavby po dobu 12 mesiacov odo dňa odovzdania vlastníkovi resp. správcovi verejnej zelene,
- t) v prípade rozkopávky miestnej komunikácie požiadať o stanovisko oddelenie správy komunikácií Magistrátu hlavného mesta Slovenskej republiky Bratislavy.
- u) zachovať čistotu, poriadok a bezpečnosť pre okoloidúcich na dotknutom pozemku, ako i v okolí rozkopávky.

7. Zmluvné strany sa dohodli, že budúci oprávnený z vecného bremena bezprostredne, najneskôr však v deň podania návrhu na vydanie kolaudačného rozhodnutia na NN prípojku, uvedie povrch nehnuteľnosti do pôvodného stavu, pokiaľ sa zmluvné strany nedohodnú inak. V prípade, že nepríde k dohode a ani k splneniu povinnosti zo strany budúceho oprávneného z vecného bremena, je budúci povinný z vecného bremena oprávnený uviesť povrch nehnuteľnosti do pôvodného stavu na náklady a riziko budúceho oprávneného z vecného bremena. Za nesplnenie povinností uvedených v prvej alebo v druhej vete tohto odseku zmluvy, má budúci povinný z vecného bremena právo požadovať od budúceho oprávneného z vecného bremena zmluvnú pokutu vo výške 17,- € za každý deň omeškania, a to až do času, kedy k splneniu týchto povinností pristúpi budúci povinný z vecného bremena podľa tohto odseku. Budúci oprávnený z vecného bremena sa súčasne zmluvnú pokutu podľa predchádzajúcej vety zaväzuje zaplatiť na základe budúcim povinným z vecného bremena zaslanej faktúry. Uhradením zmluvnej pokuty sa budúci oprávnený z vecného bremena nezbaňuje povinnosti uhradiť budúcemu povinnému z vecného bremena škodu spôsobenú nemožnosťou užívať povrch nehnuteľností. Zmluvná pokuta sa v týchto prípadoch do náhrady škody nezapočítava.
8. Budúci oprávnený z vecného bremena sa zaväzuje bez zbytočného odkladu oznamovať budúcemu povinnému z vecného bremena každú zmenu (zmena obchodného mena, zmena sídla a pod.) ako aj všetky skutočnosti, ktoré by mohli ovplyvniť uzatvorenie zmluvy o zriadení vecného bremena. Za nesplnenie tejto povinnosti má budúci povinný z vecného bremena právo požadovať od budúceho oprávneného z vecného bremena alebo od žiadateľa zmluvnú pokutu vo výške 70,- €. Budúci oprávnený z vecného bremena sa súčasne zmluvnú pokutu podľa predchádzajúcej vety zaväzuje zaplatiť na základe budúcim povinným z vecného bremena zaslanej faktúry.
9. V súlade s ustanovením § 545 Občianskeho zákonníka bolo zmluvnými stranami dohodnuté, že budúci povinný z vecného bremena je oprávnený požadovať od budúceho oprávneného z vecného bremena náhradu škody spojenú s porušením povinností budúceho oprávneného z vecného bremena, na ktoré sa vzťahuje zmluvná pokuta podľa tejto zmluvy vo výške presahujúcej výšku dohodnutej zmluvnej pokuty.
10. Zmluvné strany sa dohodli, že budúci oprávnený z vecného bremena môžu postúpiť svoje záväzky vyplývajúce im z tejto zmluvy na tretiu osobu len po predchádzajúcom písomnom súhlase budúceho povinného z vecného bremena.

#### **Článok IV. Doručovanie**

1. Písomnosti si zmluvné strany budú doručovať osobne alebo poštou. Zmluvné strany sa dohodli, že pre potreby doručovania akýchkoľvek písomností týkajúcich sa právnych vzťahov založených touto zmluvou alebo na základe tejto zmluvy, budú miestom doručovania zmluvných strán nasledovné adresy:
  - a) Hlavné mesto Slovenskej republiky Bratislava, Oddelenie dopravných povolení, Primaciálne nám. 1, 814 99 Bratislava,
  - b) Západoslovenská distribučná, a.s., Čulenova 6, 816 47 Bratislava.
2. V prípade zmeny adresy uvedenej v odseku 1. tohto článku zmluvy je dotknutá zmluvná strana povinná preukázateľným spôsobom písomne oznámiť zmluvným stranám takúto zmenu, inak sa akékoľvek oznámenia podľa tejto zmluvy považujú za doručené na adresu uvedenú v odseku 1. tohto článku zmluvy, resp. na adresu posledne písomne oznámenú zmluvným stranám.
3. Zmluvné strany berú na vedomie a súhlasia s tým, že písomnosť jednej zmluvnej strany podľa odseku 1. tohto článku zmluvy doručená podľa odseku 1. a 2. tohto článku zmluvy, bude považovaná za doručенú priamo do vlastných rúk druhej zmluvnej strany, a to aj v prípade, ak táto písomnosť bude vrátená poštou zmluvnej strane ako písomnosť neprevzatá druhou zmluvnou stranou; v takomto prípade sa za deň doručenia považuje deň jej vrátenia zmluvnej strane uvedenej ako odosielateľ. Uvedené platí aj v tom prípade, ak sa zmluvná strana uvedená ako adresát o tejto skutočnosti nedozvie.

4. V prípade, že druhá zmluvná strana bezdôvodne odoprie písomnosť prijať, je písomnosť doručená dňom, keď jej prijatie bolo odopreté.

#### **Článok V. Ukončenie zmluvy**

1. Zmluvné strany sa dohodli, že právny vzťah založený touto zmluvou sa končí:
  - a) uzatvorením zmluvy o zriadení vecného bremena podľa článku III. tejto zmluvy,
  - b) písomnou dohodou zmluvných strán, a to ku dňu určenému v dohode,
  - c) odstúpením od zmluvy budúcim povinným z vecného bremena, ak budúci oprávnený z vecného bremena neuhradí predbežnú odplatu podľa článku III. odseku 2. tejto zmluvy,
  - d) odstúpením od zmluvy budúcim oprávneným z vecného bremena, ak budúci oprávnený z vecného bremena nezíska stavebné povolenie na uloženie NN prípojky do 1 roka od nadobudnutia účinnosti tejto zmluvy.
2. Odstúpenie od zmluvy je účinné dňom doručenia prejavu o odstúpení ostatným zmluvným stranám.
3. V prípade odstúpenia od zmluvy podľa odseku 1. písm. d) tohto článku zmluvy, budúci povinný z vecného bremena vráti celú vyplatenú predbežnú odplatu budúcemu oprávnenému z vecného bremena na účet uvedený v odstúpení od zmluvy.

#### **Článok VI. Záverečné ustanovenia**

1. K zmene podmienok dohodnutých touto zmluvou môže dôjsť len na základe vzájomnej dohody zmluvných strán formou písomného dodatku, alebo ak to bude vyplývať zo zmien a doplnkov platných všeobecne záväzných právnych predpisov.
2. Pre právne vzťahy touto zmluvou zvlášť neupravené platia príslušné ustanovenia Občianskeho zákonníka v znení neskorších predpisov a ostatných platných všeobecne záväzných právnych predpisov Slovenskej republiky. Zmluvné strany sa dohodli, že v prípade akýchkoľvek sporov vyplývajúcich z tejto zmluvy alebo vzniknutých na základe tejto zmluvy bude ich riešenie v právomoci príslušných slovenských súdov za použitia slovenského práva.
3. Táto zmluva sa vyhotovuje v 6-ich rovnopisoch s platnosťou originálu, z tohto 4 vyhotovenia pre budúceho povinného z vecného bremena, 2 vyhotovenia pre budúceho oprávneného z vecného bremena.
4. Táto zmluva nadobúda platnosť dňom podpísania zmluvnými stranami a účinnosť dňom nasledujúcim po dni jej zverejnenia podľa ustanovení § 47a ods. 1 Občianskeho zákonníka v spojení s ustanovením § 5a zákona č. 211/2000 Z. z. o slobodnom prístupe k informáciám a o zmene a doplnení niektorých zákonov (zákon o slobode informácií) v znení neskorších predpisov.
5. Zmluvné strany vyhlasujú, že zmluvu uzavreli slobodne a vážne, nie v tiesni a za nápadne nevýhodných podmienok a ich zmluvná voľnosť nie je obmedzená. Zmluvné strany si zmluvu prečítali, s jej obsahom sa oboznámili a porozumeli mu, nemajú proti obsahu a forme žiadne námietky a výhrady, čo potvrdzujú vlastnoručnými podpismi.

6. Neoddeliteľnou súčasťou tejto zmluvy je:

- a) Príloha č. 1 Poverenie – Ing. Xénia Albertová a Ing. Miloš Karas č. 00485-URI POIN zo dňa 27.06.2022
- b) Príloha č. 2 Kópia katastrálnej mapy

V Bratislave, dňa 15. 04. 2024

V Bratislave, dňa 10. 04. 2024

Budúci povinný z vecného bremena:

**Hlavné mesto SR Bratislava**

Budúci oprávnený z vecného bremena:

**Západoslovenská distribučná, a.s.**

.....  
JUDr. Dominika Kovariková, v.r.  
vedúca oddelenia dopravných povolení

.....  
Ing. Xénia Albertová, v.r.  
vedúca riadenia vlastníckych vzťahov

.....  
Ing. Miloš Karas, v.r.  
vedúci úseku riadenia investícií



**POVERENIE**

Spoločnosť **Západoslovenská distribučná, a.s.**, zapísaná v Obchodnom registri Okresného súdu Bratislava I., oddiel Sa, vložka číslo 3879/B, so sídlom Čulenova č. 6, 81647 Bratislava, IČO: 36 361 518, zastúpená predsedom predstavenstva Ing. Tomášom Turekom, PhD., a členom predstavenstva Ing. Marianom Kapcom (ďalej len „Spoločnosť“)

**poveruje**

svojich zamestnancov,

Poverený: **Ing. Miloš Karas**  
Narodený:  
Trvale bytom:  
Osobné číslo:  
Pracovné zaradenie:

a

Poverený: **Ing. Xénia Albertová**  
Narodený:  
Trvale bytom:  
Osobné číslo:  
Pracovné zaradenie:

(ďalej len „Poverené osoby“)

na zastupovanie Spoločnosti a vykonávanie nasledovných úkonov a činností :

1. **vykonávať činnosti súvisiace so zabezpečením všetkých fáz prípravy a realizácie stavieb Spoločnosti, vrátane všetkých úkonov súvisiacich s vypracovávaním projektovej dokumentácie, a zabezpečením majetkovoprávneho vysporiadania, a za tým účelom zastupovať Spoločnosť v konaniach s príslušnými orgánmi štátnej správy a samosprávy,**
2. **zastupovať Spoločnosť pred orgánmi štátnej správy a samosprávy v konaniach, ktoré súvisia s uskutočňovaním stavieb Spoločnosti, a to najmä v územných, stavebných, kolaudačných a iných konaniach podľa zákona č. 50/1976 Zb. o územnom plánovaní a stavebnom poriadku (stavebný zákon), v konaniach podľa zákona č. 135/1961 Zb. o pozemných komunikáciách (cestný zákon), zákona č. 326/2005 Z.z. o lesoch, zákona č. 220/2004 Z.z. o ochrane a využívaní poľnohospodárskej pôdy, zákona č. 543/2002 Z.z. o ochrane prírody a krajiny, v konaniach pred príslušným regionálnym úradom verejného zdravotníctva SR, a podľa iných súvisiacich predpisov,**
3. **zastupovať Spoločnosť pred orgánmi štátnej správy a samosprávy v konaniach vo veci uloženia sankcie za porušenie právnych predpisov,**
4. **zabezpečovať majetkovoprávneho vysporiadania za účelom získania vlastníckeho práva alebo iných práv k nehnuteľnostiam dotknutých realizáciou stavieb, vrátane zabezpečenia všetkých s tým súvisiacich úkonov v mene a na účet Spoločnosti, a za týmto účelom, najmä ale nie výlučne, zabezpečenie všetkej potrebnej dokumentácie, identifikácie nehnuteľností dotknutých stavbou, ich vlastníkov, prípadne užívateľov, a tiarch na týchto nehnuteľnostiach,**



5. podpisovať zmluvy o kúpe nehnuteľností, zmluvy o budúcej kúpe nehnuteľností, zmluvy o darovaní nehnuteľností, zmluvy o zámene nehnuteľností, zmluvy o budúcej zámene nehnuteľností, zmluvy o zriadení vecného bremena, zmluvy o budúcej zmluve o zriadení vecného bremena, zmluvy o zrušení vecného bremena, zmluvy o budúcej zmluve o zrušení vecného bremena, zmluvy o poskytnutí jednorazovej náhrady za zriadenie vecného bremena, zmluvy o budúcej zmluve o poskytnutí jednorazovej náhrady za zriadenie vecného bremena, zmluvy o poskytnutí jednorazovej náhrady za nútené obmedzenie v užívaní nehnuteľností v ochrannom pásme, zmluvy o budúcej zmluve o poskytnutí jednorazovej náhrady za nútené obmedzenie v užívaní nehnuteľností v ochrannom pásme, zmluvy o nájme nehnuteľností, zmluvy o budúcej zmluve o nájme nehnuteľností, zmluvy o výpožičke, dohody o zabezpečení práv k nehnuteľnostiam, návrhy na vklad vlastníckeho práva alebo iných práv k nehnuteľnostiam do katastra nehnuteľností, návrhy na zápis práv k nehnuteľnostiam záznamom, návrhy na opravu údajov k nehnuteľnostiam evidovaných v katastri nehnuteľností, plnomocenstvá, vrátane dodatkov,

6. uzatvárať a podpisovať o postúpení práv a povinností stavebníka z územného rozhodnutia, stavebného povolenia a ohlásenia drobnej stavby,

a aby v súvislosti s uvedeným v mene Spoločnosti

- a) poverovali tretie osoby a udeľovali plnú moc pre tretie osoby v rozsahu bodov 1. až 4. tohto Poverenia,
- b) preberali doklady, alebo ich kópie, zo spisov a zo zbierok listín, vyhotovované, evidované alebo archivované katastrálnymi odbormi príslušných okresných úradov, bez rozdielu ich miestnej príslušnosti,
- c) podpisovali, podávali a preberali dokumenty, žiadosti, návrhy, vrátane námietok, odvolaní, vzdávať sa opravných prostriedkov a uskutočňovať iné podania mene Spoločnosti v konaniach podľa bodov vyššie.

Toto Poverenie oprávňuje Poverené osoby k vymedzeným úkonom, pričom Poverené osoby môžu konať samostatne, okrem prípadov, pre ktoré sa požaduje písomná forma. V takomto prípade Poverené osoby konajú spolu v rozsahu tohto Poverenia.

Spoločnosť Západoslovenská distribučná, a.s., zároveň odvoláva Poverenie č. 00407-URI-POIN udelené Ing. Milošovi Karasovi a Ing. Xénii Albertovej dňa 13.04.2021 a týmto Poverením ho s účinnosťou od 27. júna 2022 v plnom rozsahu nahrádza.

Toto Poverenie je platné dňom vystavenia a platí až do jeho odvolania.

V Bratislave, dňa 27.06.2022

Za Západoslovenská distribučná, a.s.:

.....  
Ing. Tomáš Turek, Ph.D.  
predseda predstavenstva  
Západoslovenská distribučná, a.s.

.....  
Ing. Marian Kapec  
člen predstavenstva  
Západoslovenská distribučná, a.s.

Poverenie v plnom rozsahu prijímam:


Ing. ~~Miloš~~ Karas

.....  
Ing. Xénia Albertová

O:  
O:  
to:  
čí:

Br


Up  
No:  
sku  
(§:

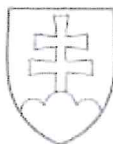

## OSVEDČENIE O PRAVOSTI PODPISU NA LISTINE (LEGALIZÁCIA)

Osvedčujem, že: **Ing. Marian Kapec**, dátum narodenia: \_\_\_\_\_ rodné číslo: \_\_\_\_\_ pobyt: \_\_\_\_\_  
zistil(a) zákonným spôsobom: doklad totožnosti - občiansky preukaz, číslo: \_\_\_\_\_, ktorého(ej) totožnosť som  
vlastnoručne podpísal(a). Poradové číslo knihy osvedčenia pravosti podpisov: \_\_\_\_\_, listinu predlo mnou

Bratislava - mestská časť Staré Mesto dňa 27.06.2022

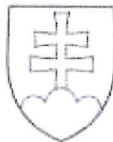


## OSVEDČENIE O PRAVOSTI PODPISU NA LISTINE (LEGALIZÁCIA)

Osvedčujem, že: **Ing. Tomáš Turek, PhD.**, dátum narodenia: \_\_\_\_\_, rodné číslo: \_\_\_\_\_, pobyt: \_\_\_\_\_  
totožnosti - občiansky preukaz, číslo: \_\_\_\_\_, ktorého(ej) totožnosť som zistil(a) zákonným spôsobom: doklad  
číslo knihy osvedčenia pravosti podpisov: \_\_\_\_\_, listinu predlo mnou vlastnoručne podpísal(a). Poradové  
číslo knihy osvedčenia pravosti podpisov: \_\_\_\_\_

Bratislava - mestská časť Staré Mesto dňa 27.06.2022

### Upozornenie:

Notár legalizáciou neosvedčuje pravdivosť  
skutočností uvádzaných v listine  
(§ 58 ods. 4 Notárskeho poriadku)

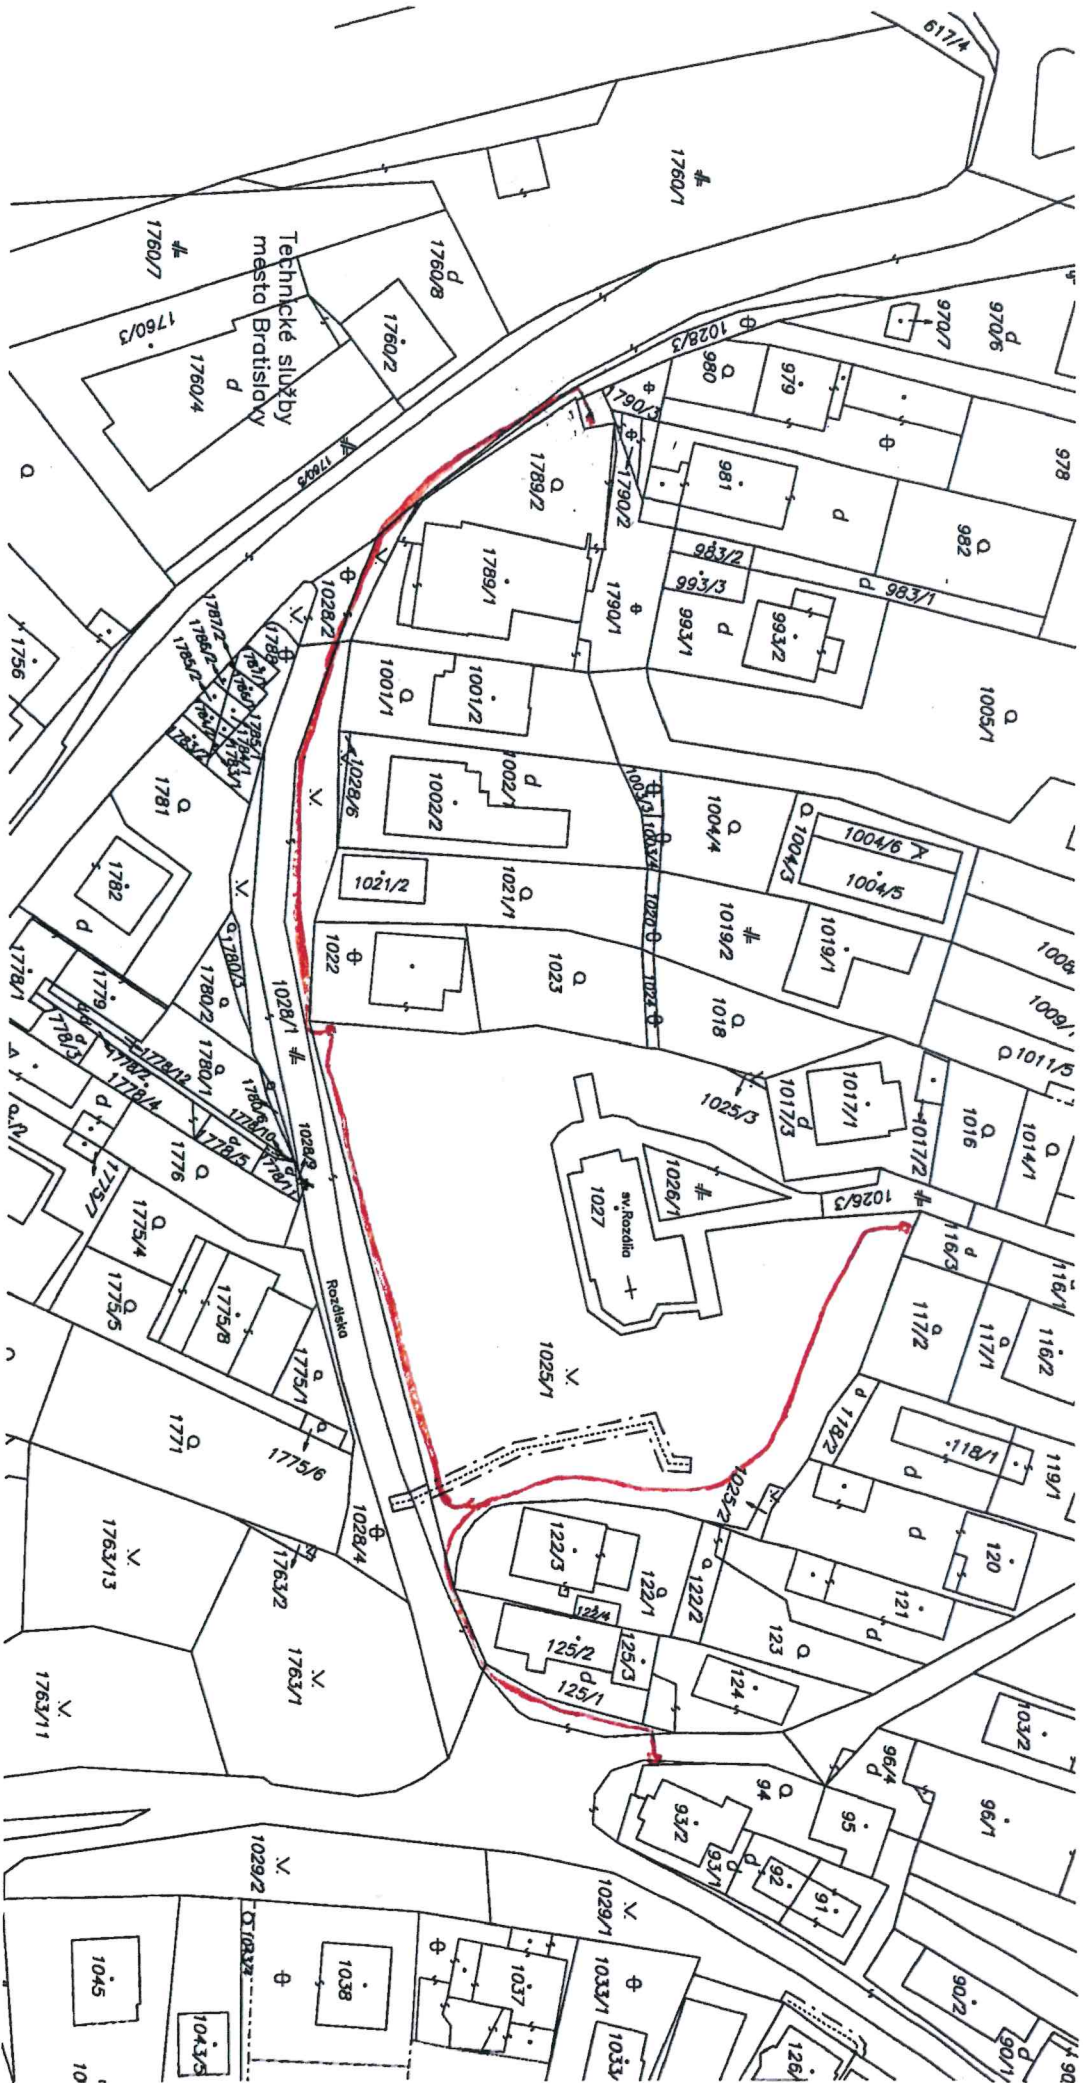

Okresný úrad Bratislava katastrálny odbor	Okres	Bratislava IV	Obec	BA-m.č. LAMÁČ	Kat. územie	Lamáč
	Číslo záznamy	K1-842/2024				
		Vektorová mapa				
		Mierka 1 : 1000				
KÓPIA KATASTRÁLNEJ MAPY						
na parcelu:						

Vyhotovil: Okresný úrad v mene ÚGKK SR

Dňa

09.02.2024

Meno

Mgr. Adam Polák