

**Zmluva o budúcej zmluve o zriadení vecného bremena
č. 286502672500/0099**

 

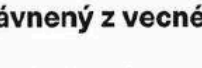
uzatvorená podľa ustanovenia § 50a a nasl. a § 151n a nasl. zákona č. 40/1964 Zb.
Občianskeho zákonníka v znení neskorších predpisov
(ďalej len „zmluva“) medzi nasledujúcimi stranami:

Hlavné mesto Slovenskej republiky Bratislava

Sídlo: Primaciálne námestie č. 1, 814 99 Bratislava 1
Zastúpené: JUDr. Dominika Kovariková, vedúca oddelenia dopravných povolení
na základe Podpisového poriadku účinného ku dňu podpisu tejto zmluvy
Bankové spojenie: Československá obchodná banka, a.s.
IBAN: SK58 7500 0000 0000 2582 8453
SWIFT: CEKOSKBX
IČO: 00603481
(ďalej len „**budúci povinný z vecného bremena**“ v príslušnom tvare)

a

Ing. Branislav Králik

Bytom: Osuského 44, 851 03 Bratislava
Dátum narodenia: 
Rodné číslo: 
Štátna príslušnosť: 
Zastúpený Patríciou Šablicovou na základe plnej moci, ktorá sa nachádza v prílohe č. 1 a tvorí neoddeliteľnú súčasť tejto zmluvy
(ďalej len „**budúci oprávnený z vecného bremena**“ v príslušnom tvare)

(ďalej spoločne aj ako „**zmluvné strany**“ alebo jednotlivo „**zmluvná strana**“ v príslušnom tvare)

**Článok I
Úvodné ustanovenia**

1. Budúci povinný z vecného bremena je vlastníkom nehnuteľnosti – pozemku vedeného v k. ú. Vinohrady, okres Bratislava III, obec BA – m. č. Nové Mesto ako pozemok reg. „C“ KN parc.č. **19399/1** – zastavané plochy a nádvoria o výmere 2 738 m², zapísaného na liste vlastníctva č. 6747 (ďalej ako „**nehnuteľnosť**“ v príslušnom tvare).
2. Táto zmluva sa uzatvára v nadväznosti na žiadosť budúceho oprávneného z vecného bremena, ktorá požiadala o uzatvorenie Zmluvy o budúcej zmluve o zriadení vecného bremena pre účely stavebného konania podľa príslušných ustanovení zákona č. 50/1976 Zb. o územnom plánovaní a stavebnom poriadku (stavebný zákon) v znení neskorších predpisov a zabezpečenie vecného bremena pre uloženie plynovej prípojky k stavbe rodinného domu na Olivovej ul. č. 51 v Bratislave, k. ú. Vinohrady (ďalej len „**prípojky inžinierskych sietí**“ v príslušnom tvare).

**Článok II
Predmet zmluvy**

Zmluvné strany sa dohodli, že na základe tejto zmluvy v budúcnosti uzavrú Zmluvu o zriadení vecného bremena, ktorej náležitosti sú špecifikované v nasledujúcich ustanoveniach tejto zmluvy.

Článok III

Podmienky uzatvorenia a náležitosti budúcej zmluvy

1. Zmluvné strany sa zaväzujú, že bezprostredne po vybudovaní prípojok inžinierskych sietí a ich geodetickom zameraní, najneskôr však do 15 dní pred vydaním kolaudačného rozhodnutia na ne na nehnuteľnosti uvedenej v článku I ods. 1 tejto zmluvy uzatvoria Zmluvu o zriadení vecného bremena s týmito podstatnými náležitosťami:
 - 1.1. Budúci povinný z vecného bremena sa zaväzuje zriadiť na nehnuteľnosti uvedenej v článku I ods. 1 tejto zmluvy vecné bremeno v prospech budúceho oprávneného z vecného bremena spočívajúce v povinnosti budúceho povinného z vecného bremena strpieť na časti nehnuteľnosti:
 - a) zriadenie a uloženie prípojok inžinierskych sietí,
 - b) užívanie, prevádzkovanie, opravy a odstránenie prípojok inžinierskych sietí v rozsahu vymedzenom geometrickým plánom na vyznačenie vecného bremena po ich vybudovaní,
 - c) vstup osôb a vjazd vozidiel z dôvodu prevádzky, údržby, opráv a rekonštrukcie prípojok inžinierskych sietí na nehnuteľnosti v celosti tak, ako je vyznačené v kópii katastrálnej mapy. Kópia katastrálnej mapy je uvedená v prílohe č. 2, ktorá tvorí neoddeliteľnú súčasť tejto zmluvy.
 - 1.2. Zmluva o zriadení vecného bremena sa uzavrie na dobu neurčitú s tým, že výmera nehnuteľnosti zaťaženej vecným bremenom bude určená v Zmluve o zriadení vecného bremena v súlade s príslušným geometrickým plánom podľa ods. 5 tohto článku.
 - 1.3. Zmluvné strany sa dohodli, že právo zodpovedajúce vecnému bremenu sa zriadi za odplatu určenú znaleckým posudkom.
 - 1.4. Správne poplatky za vklad do katastra nehnuteľností a náklady na vypracovanie znaleckého posudku bude znášať budúci oprávnený z vecného bremena.
 - 1.5. Návrh na zápis vecného bremena do katastra nehnuteľností podá budúci povinný z vecného bremena do 30 dní od úhrady konečnej výšky jednorazovej odplaty za vecné bremeno v zmysle čl. III ods. 3 tejto zmluvy.
 - 1.6. Na zánik vecného bremena sa vzťahuje ustanovenie § 151p zákona č. 40/1964 Zb. Občianskeho zákonníka v znení neskorších predpisov (ďalej len „Občiansky zákonník“ v príslušnom tvare). Budúci povinný z vecného bremena bude oprávnený jednostranne odstúpiť od Zmluvy o zriadení vecného bremena, ak dôvod zriadenia vecného bremena zanikne tým, že zaniknú prípojky inžinierskych sietí, alebo ak výkonom vecného bremena bude vznikať budúcemu povinnému z vecného bremena neprimeraná škoda, alebo ak budúci povinný z vecného bremena bude predmet zmluvy potrebovať na plnenie samosprávnych funkcií.
2. Predbežnú odplatu za vecné bremeno vo výške **158 €** (slovom stopäťdesiatosem eur) sa budúci oprávnený z vecného bremena zaväzuje uhradiť do 30 dní od nadobudnutia účinnosti tejto zmluvy na účet budúceho povinného z vecného bremena, vedený v Československej obchodnej banke, a.s., IBAN: SK58 7500 0000 0000 2582 8453, variabilný symbol 2865026725.
3. Konečná výška jednorazovej odplaty za vecné bremeno bude určená na základe znaleckého posudku podľa ods. 1 bod 1.3. tohto článku po predložení porealizačného zamerania a z neho vyplývajúceho geometrického plánu na vyznačenie vecného bremena a bude uvedená v Zmluve o zriadení vecného bremena. Zmluvné strany sa zaväzujú medzi sebou uhradiť prípadný zistený rozdiel medzi konečnou výškou jednorazovej odplaty za vecné bremeno vyplývajúcou zo znaleckého posudku a predbežnou

jednorazovou odplatou za vecné bremeno špecifikovanou v ods. 2 tohto článku zmluvy v lehote stanovenej v Zmluve o zriadení vecného bremena.

4. V prípade oneskorenej platby sa budúci oprávnený z vecného bremena zaväzuje zaplatiť aj zmluvnú pokutu vo výške 0,05 % z dlžnej sumy za každý aj začatý deň omeškania. Týmto ustanovením nie sú dotknuté ustanovenia § 517 ods. 2 a § 545 ods. 2 Občianskeho zákonníka a budúci povinný z vecného bremena je oprávnený požadovať popri plnení aj úroky z omeškania, ako aj náhradu škody spôsobenú nezaplatením dlžnej čiastky vo výške presahujúcej výšku zmluvnej pokuty.
5. Zmluvné strany sa dohodli, že budúci oprávnený z vecného bremena sa zaväzuje, že na vlastné náklady zabezpečí a najneskôr však do 30 dní pred podaním návrhu na vydanie kolaudačného rozhodnutia na prípojky inžinierskych sietí budúcemu povinnému z vecného bremena predloží osobitný geometrický plán s vyznačením rozsahu predmetného vecného bremena na nehnuteľnosť uvedenú v čl. I ods. 2 tejto zmluvy, znalecký posudok podľa čl. III ods. 1 bod 1.3. tohto článku a výzvu na uzatvorenie Zmluvy o zriadení vecného bremena. Ak budúci oprávnený z vecného bremena nespĺní ktorúkoľvek z povinností uvedených v predchádzajúcej vete tohto odseku v určenom termíne, budúci oprávnený z vecného bremena sa zaväzuje zaplatiť budúcemu povinnému z vecného bremena zmluvnú pokutu vo výške 5 € za každý deň omeškania.
6. Budúci oprávnený z vecného bremena sa zaväzuje:
 - zabezpečiť čistotu, poriadok a bezpečnosť pre okoloidúcich na dotknutom pozemku, ako i v okolí rozkopávky,
 - s odpadmi, ktoré vzniknú pri rozkopávke nakladať v súlade s platnými právnymi predpismi,
 - dodržiavať všeobecne záväzné právne predpisy v oblasti životného prostredia, najmä zákon č. 146/2023 Z. z. o ochrane ovzdušia a o zmene a doplnení niektorých zákonov, zákon č. 79/2015 Z. z. o odpadoch a o zmene a doplnení niektorých zákonov v znení neskorších predpisov, VZN mestskej časti Bratislava-Nové Mesto č. 12/2018 o dodržiavaní čistoty a poriadku na území mestskej časti Bratislava-Nové Mesto, zákon č. 364/2004 Z. z. o vodách a o zmene zákona Slovenskej národnej rady č. 372/1990 Zb. o priestupkoch v znení neskorších predpisov
 - pri realizácii maximálne obmedziť znečisťovanie ovzdušia sekundárnou prašnosťou vznikajúcou pri stavebných prácach a preprave materiálu,
 - zriadiť, užívať a prevádzkovať stavebné objekty tak, aby bol zabezpečený a umožnený zber a preprava komunálnych odpadov v dotknutej lokalite,
 - prípojky a objekty s nimi súvisiace realizovať a užívať tak, aby nedošlo k poškodeniu, znečisteniu a obmedzeniu objektov a zariadení slúžiacich na odvádzanie komunálnych odpadových vôd, na odvádzanie zrážkových vôd a na zásobovanie pitnou vodou a k ohrozeniu alebo znečisteniu podzemných alebo povrchových vôd,
 - vykonávať úpravu v súlade so zákonom č. 543/2002 Z. z. o ochrane prírody a krajiny a v zmysle VZN hlavného mesta SR Bratislavy č. 5/2018 o starostlivosti o verejnú zeleň a ochrane drevín, ktoré sú súčasťou verejnej zelene na území hlavného mesta Slovenskej republiky Bratislavy,
 - pri zabratí verejnej zelene v okolí drevín postupovať v zmysle STN 83 7010 (Ochrana prírody, ošetrovanie, udržiavanie a ochrana stromovej vegetácie) a v zmysle Arboristického štandardu 2 - Ochrana drevín pri stavebnej činnosti voľne dostupného na webovom sídle napríklad tu; <http://www.slpk.sk/eldo/2018/dl/9788055218960/9788055218960.pdf>,
 - postupovať pri vykonávaní činnosti, ktorou môžu byť ohrozené, poškodené alebo zničené rastliny alebo živočíchy, alebo ich biotopy tak, aby nedochádzalo k ich zbytočnému úhynu alebo k poškodzovaniu a ničeniu v súlade s § 4 ods. 1 zákona č. 543/2002 Z. z. o ochrane prírody a krajiny,
 - pri výkopových prácach dodržať najnutnejší rozsah prác za účelom ochrany okolitej zelene,
 - neskladovať stavebný ani iný odpadový materiál na zeleni bez súhlasu správcu verejnej zelene,
 - v prípade, že počas stavby vznikne ďalší záber zelene / manipulačný priestor, uloženie materiálu a pod. určiť presnú výmeru zaujatia verejného priestranstva a následne požiadať správcu verejnej zelene o vyjadrenie k záberu zelene,
 - pri realizovaní prác na zeleni, resp. dočasnom zabratí verejnej zelene hlavného mesta SR Bratislavy za podmienok nevyhnutnej miery a nevyhnutne potrebného času, si počínať s náležitou opatrnosťou

- a dbať vo zvýšenej miere na predchádzanie a zamedzovanie vzniku škôd na živote, zdraví, majetku - verejnej zeleni, drevinách, porastoch, prvkoch a pod., ktoré sú súčasťou verejnej zelene,
- po ukončení prác dotknutý terén dať do pôvodného stavu nasledovne: odstrániť všetky zvyšky stavebného materiálu, terén vyrovnať, vykonať obnovu poškodených trávnikov, t. j. terén skypríť, urobiť navážku biologicky účinnej zeminy, vo vrchnej časti 20 cm od povrchu bez kameňov, skál a stavebnej sute,
 - vykonať výsev trávniku na celej ploche, ktorá bola súčasťou rozkopávky,
 - vykonávať starostlivosť o vysiatu plochu až po dobu vytvorenia súvislého trávnatého porastu - po prvej kosbe vykonanej pri výške trávneho porastu 20 cm,
 - po ukončení zaujatia verejného priestranstva vykonať so zúčastnenými zástupcami spoločné odovzdanie a prevzatie pozemkov. Odovzdanie je potrebné dohodnúť so správcom zelene. Správcom zelene predmetnej plochy je Oddelenie tvorby mestskej zelene, e-mail: zelen@bratislava.sk. Upravený terén je nutné odovzdať správcovi zelene preberacím protokolom do 15 dní od ukončenia stavby. Za deň ukončenia stavby sa považuje deň odovzdania upraveného terénu. Za kvalitu úpravy zelene ručí realizátor stavby po dobu 12 mesiacov odo dňa odovzdania vlastníkov, resp. správcovi zelene.
7. Zmluvné strany sa dohodli, že budúci oprávnený z vecného bremena bezprostredne, najneskôr však v lehote 30 kalendárnych dní po uložení prípojok inžinierskych sietí uvedie povrch nehnuteľnosti do pôvodného stavu, pokiaľ sa zmluvné strany nedohodnú inak. V prípade, že nepríde k dohode a ani k splneniu povinnosti zo strany budúceho oprávneného z vecného bremena, je budúci povinný z vecného bremena oprávnený uviesť povrch nehnuteľnosti do pôvodného stavu na náklady a riziko budúceho oprávneného z vecného bremena. Za nesplnenie povinností uvedených v prvej alebo v druhej vete tohto odseku, má budúci povinný z vecného bremena právo požadovať od budúceho oprávneného z vecného bremena zmluvnú pokutu vo výške 17 € za každý deň omeškania, a to až do času, kedy k splneniu týchto povinností pristúpi budúci povinný z vecného bremena podľa tohto odseku. Budúci oprávnený z vecného bremena sa súčasne zmluvnú pokutu podľa predchádzajúcej vety zaväzuje zaplatiť na základe budúcim povinným z vecného bremena zaslanej faktúry. Uhradením zmluvnej pokuty sa budúci oprávnený z vecného bremena nezbaňuje povinnosti uhradiť budúcemu povinnému z vecného bremena škodu spôsobenú nemožnosťou užívania nehnuteľnosť. Zmluvná pokuta sa v týchto prípadoch do náhrady škody nezapočítava.
8. Budúci oprávnený z vecného bremena sa zaväzuje bez zbytočného odkladu oznamovať budúcemu povinnému z vecného bremena každú zmenu (zmena bydliska a pod.) ako aj všetky skutočnosti, ktoré by mohli ovplyvniť uzatvorenie Zmluvy o zriadení vecného bremena. Za nesplnenie tejto povinnosti má budúci povinný z vecného bremena právo požadovať od budúceho oprávneného z vecného bremena zmluvnú pokutu vo výške 70 €. Budúci oprávnený z vecného bremena sa súčasne zmluvnú pokutu podľa predchádzajúcej vety zaväzuje zaplatiť na základe budúcim povinným z vecného bremena zaslanej faktúry.
9. V súlade s ustanovením § 545 Občianskeho zákonníka bolo zmluvnými stranami dohodnuté, že budúci povinný z vecného bremena je oprávnený požadovať od budúceho oprávneného z vecného bremena náhradu škody spojenú s porušením povinností budúceho oprávneného z vecného bremena, na ktoré sa vzťahuje zmluvná pokuta podľa tejto zmluvy vo výške presahujúcej výšku dohodnutej zmluvnej pokuty.
10. Zmluvné strany sa dohodli, že budúci oprávnený z vecného bremena môže postúpiť svoje práva a záväzky vyplývajúce mu z tejto zmluvy na tretiu osobu len po predchádzajúcom písomnom súhlase budúceho povinného z vecného bremena.

Článok IV Doručovanie

1. Písomnosti si zmluvné strany budú doručovať osobne alebo poštou. Zmluvné strany sa dohodli, že pre potreby doručovania akýchkoľvek písomností týkajúcich sa právnych vzťahov založených touto zmluvou alebo na základe tejto zmluvy, budú miestom doručovania zmluvných strán nasledovné adresy:

- a) Hlavné mesto Slovenskej republiky Bratislava, Oddelenie dopravy, Primaciálne námestie č. 1, 814 99 Bratislava
b) Ing. Branislav Králik, [REDACTED]

2. V prípade zmeny adresy uvedenej v odseku 1 tohto článku je dotknutá zmluvná strana povinná preukázateľným spôsobom písomne oznámiť druhej zmluvnej strane takúto zmenu, inak sa akékoľvek oznámenia podľa tejto zmluvy považujú za doručené na adresu uvedenú v odseku 1 tohto článku, resp. na adresu posledne písomne oznámenú druhej zmluvnej strane.
3. Zmluvné strany berú na vedomie a súhlasia s tým, že písomnosť jednej zmluvnej strany podľa ods. 1 tohto článku doručená podľa ods. 1 a 2 tohto článku, bude považovaná za doručenie priamo do vlastných rúk druhej zmluvnej strany, a to aj v prípade, ak táto písomnosť bude vrátená poštou zmluvnej strane ako písomnosť neprevzatá druhou zmluvnou stranou; v takomto prípade sa za deň doručenia považuje deň jej vrátenia zmluvnej strane uvedenej ako odosielateľ.
4. V prípade, že druhá zmluvná strana bezdôvodne odoprie písomnosť prijať, je písomnosť doručená dňom, keď jej prijatie bolo odopreté.

Článok V **Ukončenie zmluvy**

1. Zmluvné strany sa dohodli, že právny vzťah založený touto zmluvou sa končí:
- a) uzatvorením Zmluvy o zriadení vecného bremena podľa článku III tejto zmluvy,
 - b) písomnou dohodou zmluvných strán, a to ku dňu určenému v dohode,
 - c) odstúpením od zmluvy budúceho povinného z vecného bremena, ak budúci oprávnený z vecného bremena neuhradí predbežnú odplatu podľa článku III ods. 2. tejto zmluvy,
 - d) odstúpením od zmluvy budúceho oprávneného z vecného bremena, ak budúci oprávnený z vecného bremena nezíska stavebné povolenie na realizáciu prípojok inžinierskych sietí do 1 roka od nadobudnutia účinnosti tejto zmluvy.
2. Odstúpenie od zmluvy je účinné dňom doručenia prejavu o odstúpení druhej zmluvnej strane a táto zmluva sa ruší ku dňu doručenia odstúpenia.
3. V prípade odstúpenia od zmluvy podľa ods. 1 písm. d) tohto článku, budúci povinný z vecného bremena vráti celú vyplatenú predbežnú odplatu budúceho oprávnenému z vecného bremena na účet budúceho oprávneného z vecného bremena uvedený v odstúpení od zmluvy.

Článok VI **Záverečné ustanovenia**

1. K zmene podmienok dohodnutých touto zmluvou môže dôjsť len na základe vzájomnej dohody zmluvných strán formou písomného dodatku, alebo ak to bude vyplývať zo zmien a doplnkov platných všeobecne záväzných právnych predpisov.
2. Pre právne vzťahy touto zmluvou zvlášť neupravené platia príslušné ustanovenia Občianskeho zákonníka a ostatných platných všeobecne záväzných právnych predpisov Slovenskej republiky. Zmluvné strany sa dohodli, že v prípade akýchkoľvek sporov vyplývajúcich z tejto zmluvy alebo vzniknutých na základe tejto zmluvy bude ich riešenie v právomoci príslušných slovenských súdov za použitia slovenského práva.
3. Táto zmluva sa vyhotovuje v 6-ich rovnopisoch s platnosťou originálu, z tohto 4 vyhotovenia pre budúceho povinného z vecného bremena a 2 vyhotovenia pre budúceho oprávneného z vecného bremena.

4. Táto zmluva nadobúda platnosť dňom podpísania zmluvnými stranami a účinnosť dňom nasledujúcim po dni jej prvého zverejnenia v Centrálnom registri zmlúv vedenom Úradom vlády SR, a to podľa ustanovenia § 47a ods. 1. Občianskeho zákonníka v spojení s ustanovením § 5a zákona č. 211/2000 Z. z. o slobodnom prístupe k informáciám o zmene a doplnení niektorých zákonov (zákon o slobode informácií) v znení neskorších predpisov.
5. Zmluvné strany vyhlasujú, že zmluvu uzavreli slobodne a vážne, nie v tiesni a za nápadne nevýhodných podmienok a ich zmluvná voľnosť nie je obmedzená. Zmluvné strany si zmluvu prečítali, s jej obsahom sa oboznámili a porozumeli mu, nemajú proti obsahu a forme žiadne námietky a výhrady, čo potvrdzujú vlastnoručnými podpismi.
6. Neoddeliteľnou súčasťou tejto zmluvy je:
 - a) Príloha č. 1 Plná moc – Patrícia Šablicová
 - b) Príloha č. 2 Kópia katastrálnej mapy

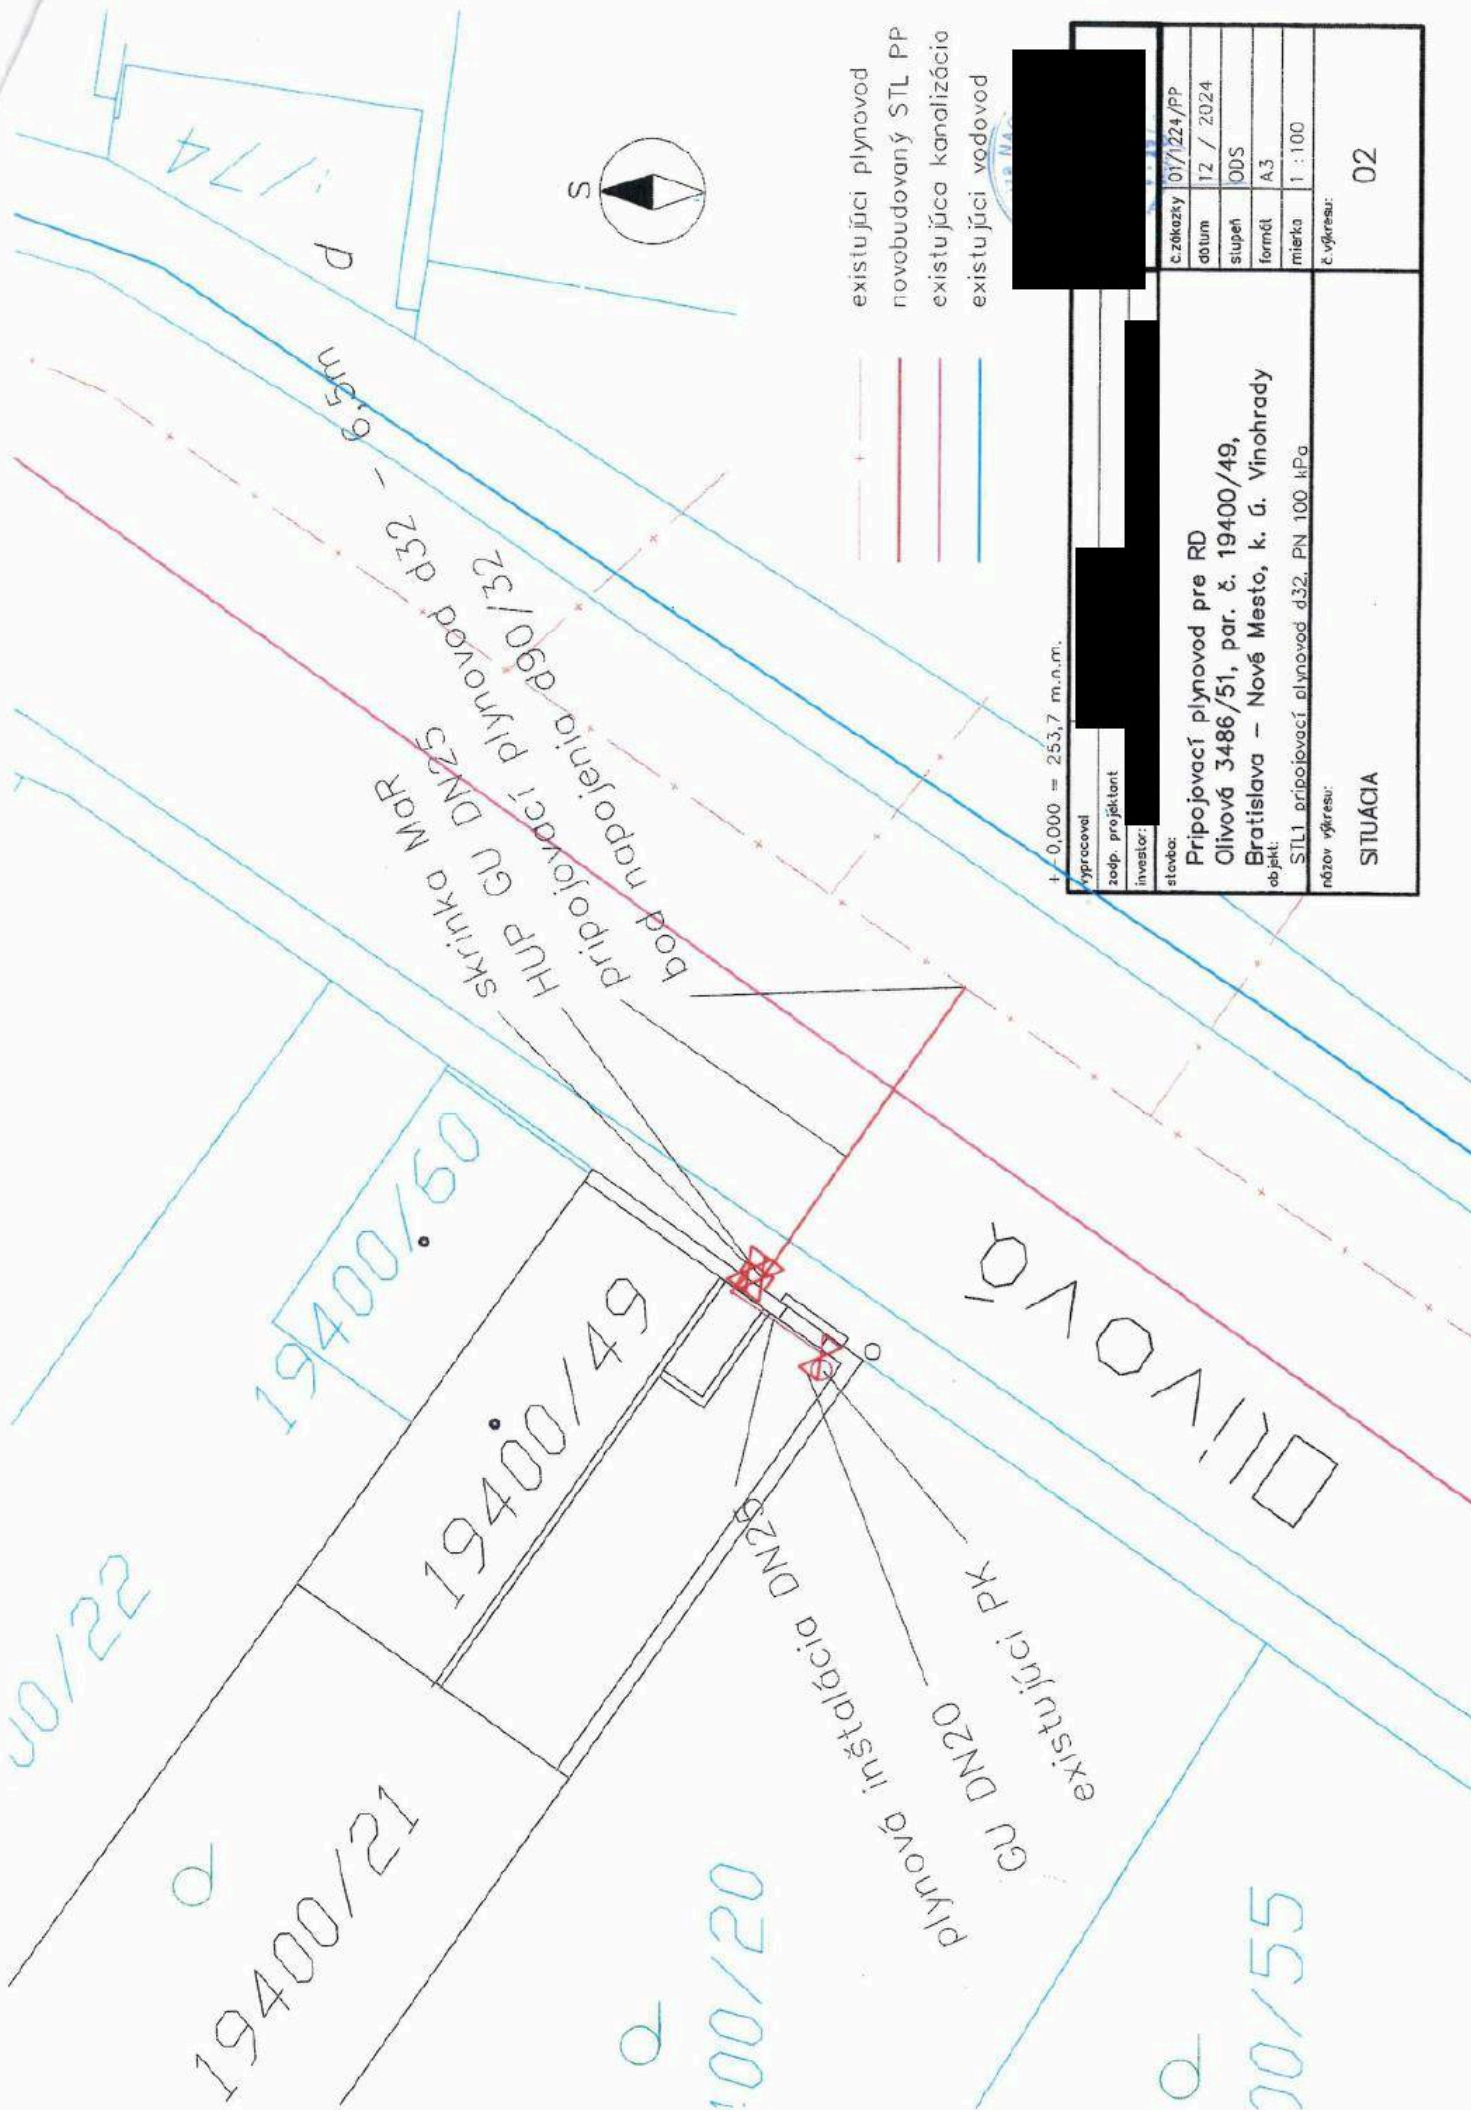
V Bratislave, dňa 15.04.2025

V Bratislave, dňa 14.04.2025

Budúci povinný z vecného bremena:
Hlavné mesto SR Bratislava

Budúci oprávnený z vecného bremena:
Ing. Branislav Králik

<p>v. r. JUDr. Dominika Kovariková vedúca oddelenia dopravných povolení</p>	<p>v. r. Patrícia Šablicová na základe plnej moci</p>
---	---



existujúci plynovod
novobudovaný STL PP
existujúca kanalizácia
existujúci vodovod

1:0,000 = 253,7 m.n.m.

vypracoval	
zodp. projektant	
investor	
stavba:	Pripojovací plynovod pre RD Olivová 3486/51, par. č. 19400/49, Bratislava – Nové Mesto, k. ú. Vinohrady
objekt:	STL1 pripojovací plynovod d32, PN 100 kPa
názov výkresu:	SITUÁCIA
č. výkresu:	02
č. záznamu	01/1224/PP
datum	12 / 2024
stupeň	ODS
formát	A3
mierka	1 : 100