

Zmluva o budúcej zmluve o zriadení vecného bremena č. 286502692300/0099

uzatvorená podľa ustanovenia § 50a a nasl. a § 151n a nasl. zákona č. 40/1964 Zb.

Občianskeho zákonníka v znení neskorších predpisov
(ďalej len „zmluva“) medzi nasledujúcimi stranami:

Hlavné mesto Slovenskej republiky Bratislava

Sídlo: Primaciálne námestie č. 1, 814 99 Bratislava 1

Zastúpené: Bc. Michal Daniel, vedúci oddelenia dopravných povolení, na základe Podpisového poriadku účinného ku dňu podpisu tejto zmluvy

Bankové spojenie: [REDACTED]

IBAN: [REDACTED]

BIC(SWIFT): [REDACTED]

IČO: 00 603 481

(ďalej len „budúci povinný z vecného bremena“ v príslušnom tvare)

a

KORA private residence s. r. o.

Sídlo: Mlynské nivy 53, 821 09 Bratislava

Zastúpená: Mgr. Jakub Slanina, konateľ

IBAN: [REDACTED]

SWIFT: [REDACTED]

IČO: 36 326 194

DIČ: [REDACTED]

IČ DPH: [REDACTED]

Zapísaná v Obchodnom registri Okresného súdu Bratislava I, Oddiel: Sro, vložka číslo: 104037/B

(ďalej len „budúci oprávnený z vecného bremena“ v príslušnom tvare)

(ďalej spoločne aj ako „zmluvné strany“ alebo jednotlivo „zmluvná strana“ v príslušnom tvare).

Článok I.

Úvodné ustanovenia

1. Budúci povinný z vecného bremena je vlastníkom nehnuteľnosti – pozemku registra „E“ katastra nehnuteľností vedenej v katastrálnom území Staré Mesto, okres Bratislava I, obec BA – m.č. Staré Mesto ako parc.č. 21517 – ostatná plocha o výmere 5403 m², zapísaná na liste vlastníctva č. 8925, ktorá tvorí časť pozemku registra „C“ katastra nehnuteľností parc.č. 21517/1 – zastavaná plocha a nádvorie o výmere 5923 m², ktorá nie je v operátoch katastra nehnuteľností evidovaná na listoch vlastníctva (ďalej ako „nehuteľnosť“ v príslušnom tvare).
2. Táto zmluva sa uzatvára v nadväznosti na žiadosť budúceho oprávneného z vecného bremena, ktorý požiadal o vypracovanie Zmluvy o budúcej zmluve o zriadení vecného bremena pre účely stavebného konania podľa príslušných ustanovení zákona č. 50/1976 Zb. o územnom plánovaní a stavebnom poriadku (stavebný zákon) v znení neskorších predpisov a zabezpečenia vecného bremena za účelom uloženia inžinierskych sietí – vodovodná prípojka, kanalizačná prípojka a NN prípojka v rámci stavby „Pristupová komunikácia IBV pri križovatkách ulíc Korabinského a Slávičie údolie“ v Bratislave, k.ú. Staré Mesto (ďalej len „inžinierske siete“ v príslušnom tvare).

Článok II. Predmet zmluvy

Zmluvné strany sa dohodli, že na základe tejto zmluvy v budúcnosti uzavrú Zmluvu o zriadení vecného bremena, ktorej náležitosti sú špecifikované v nasledujúcich ustanoveniach tejto zmluvy.

Článok III. Podmienky uzatvorenia a náležitosti budúcej zmluvy

1. Zmluvné strany sa zaväzujú, že bezprostredne po vybudovaní inžinierskych sietí a ich geodetickom zameraní, najneskôr však do 15 dní pred vydaním kolaudačného rozhodnutia na inžinierske siete inžinierske siete na nehnuteľnosti uvedenej v článku I. ods. 1. tejto zmluvy uzatvoria Zmluvu o zriadení vecného bremena s týmito podstatnými náležitosťami:
 - 1.1. Budúci povinný z vecného bremena sa zaväzuje zriadiť na nehnuteľnosti uvedenej v článku I. odseku 1. tejto zmluvy vecné bremeno (in rem) spočívajúce v povinnosti budúceho povinného z vecného bremena strpieť na časti nehnuteľnosti:
 - a) zriadenie a uloženie inžinierskych sietí,
 - b) užívanie, prevádzkovanie, opravy a odstránenie inžinierskych sietí v rozsahu vymedzenom geometrickým plánom na vyznačenie vecného bremena po ich vybudovaní,
 - c) vstup osôb a vjazd vozidiel z dôvodu prevádzky, údržby, opráv a rekonštrukcie inžinierskych sietí na pozemok v k.ú. Staré Mesto reg. „E“-KN parc.č. 21517 v rozsahu vymedzenom geometrickým plánom tak, ako je vyznačené v kópii katastrálnej mapy. Kópia katastrálnej mapy je uvedená v prílohe č. 1, ktorá tvorí neoddeliteľnú súčasť tejto zmluvy.
 - 1.2. Zmluva o zriadení vecného bremena sa uzavrie na dobu neurčitú s tým, že výmera nehnuteľnosti zaťaženej vecným bremenom bude určená v Zmluve o zriadení vecného bremena v súlade s príslušným geometrickým plánom podľa odseku 5. tohto článku zmluvy.
 - 1.3. Zmluvné strany sa dohodli, že právo zodpovedajúce vecnému bremenu sa zriadi za jednorazovú odplatu určenú znaleckým posudkom.
 - 1.4. Správne poplatky za vklad do katastra nehnuteľností a náklady na vypracovanie znaleckého posudku bude znášať budúci oprávnený z vecného bremena.
 - 1.5. Návrh na zápis vecného bremena do katastra nehnuteľností podá budúci povinný z vecného bremena po uhradení konečnej výšky jednorazovej odplaty za vecné bremeno a prípadných sankcií vyplývajúcich zo Zmluvy o zriadení vecného bremena.
 - 1.6. Na zánik vecného bremena sa vzťahuje ustanovenie § 151p zákona č. 40/1964 Zb. Občianskeho zákonníka v znení neskorších predpisov (ďalej len „Občiansky zákonník“ v príslušnom tvare). Budúci povinný z vecného bremena bude oprávnený jednostranne odstúpiť od zmluvy o zriadení vecného bremena, ak dôvod zriadenia vecného bremena zanikne tým, že zaniknú inžinierske siete, alebo ak výkonom vecného bremena bude vznikať budúcemu povinnému z vecného bremena neprimeraná škoda, alebo ak budúci povinný z vecného bremena bude predmet zmluvy potrebovať na plnenie samosprávnych funkcií, vyplývajúceho zo všeobecne záväzných právnych predpisov a súčasne ak predmet zmluvy na plnenie týchto funkcií nebude možné preukázateľne využiť za trvania vecného bremena.
2. Predbežnú odplatu za vecné bremeno vo výške **1 571,00 eur** (slovom tisícpäťstosedemdesiatjeden eur) sa budúci oprávnený z vecného bremena zaväzuje uhradiť do 30 dní od nadobudnutia účinnosti tejto zmluvy na účet budúceho povinného z vecného bremena, vedený v [REDAKOVANÉ], IBAN: [REDAKOVANÉ], variabilný symbol: [REDAKOVANÉ]. Budúci povinný z vecného bremena je povinný informovať budúceho oprávneného z vecného bremena o nadobudnutí účinnosti (o jej zverejnení podľa príslušných predpisov).

3. Konečná výška jednorazovej odplaty za vecné bremeno bude určená na základe znaleckého posudku podľa odseku 1. bodu 1.3. tohto článku po predložení porealizačného zamerania a z neho vyplývajúceho geometrického plánu na vyznačenie vecného bremena a bude uvedená v Zmluve o zriadení vecného bremena. Zmluvné strany sa zaväzujú medzi sebou uhradiť prípadný zistený rozdiel medzi konečnou výškou jednorazovej odplaty za vecné bremeno vyplývajúcou zo znaleckého posudku a predbežnou jednorazovou odplatou za vecné bremeno špecifikovanou v odseku 2. tohto článku zmluvy v lehote stanovenej v Zmluve o zriadení vecného bremena.
4. V prípade oneskorenej platby sa budúci oprávnený z vecného bremena zaväzuje zaplatiť aj zmluvnú pokutu vo výške 0,05 % z dlžnej sumy za každý aj začatý deň omeškania. Týmto ustanovením nie sú dotknuté ustanovenia § 517 odseku 2 a § 545 odseku 2 Občianskeho zákonníka a budúci povinný z vecného bremena je oprávnený požadovať popri plnení aj úroky z omeškania, ako aj náhradu škody spôsobenú nezaplatením dlžnej čiastky vo výške presahujúcej výšku zmluvnej pokuty.
5. Zmluvné strany sa dohodli, že budúci oprávnený z vecného bremena sa zaväzuje, že na vlastné náklady zabezpečí a najneskôr však do 30 dní pred podaním návrhu na vydanie kolaudačného rozhodnutia na inžinierske sieti budúcu povinnému z vecného bremena predloží osobitný geometrický plán s vyznačením rozsahu predmetného vecného bremena na nehnuteľnosti uvedenej v článku I. ods. 1. tejto zmluvy, znalecký posudok podľa ods. 1. bod 1.3. tohto článku a výzvu na uzatvorenie Zmluvy o zriadení vecného bremena. Ak budúci oprávnený z vecného bremena nesplní ktorúkoľvek z povinností uvedených v predchádzajúcej vete tohto odseku v určenom termíne, budúci oprávnený z vecného bremena sa zaväzuje zaplatiť budúcu povinnému z vecného bremena zmluvnú pokutu vo výške 5,00 eur za každý deň omeškania.
6. Zmluvné strany sa dohodli, že budúci oprávnený z vecného bremena bezprostredne, najneskôr však v lehote 30 kalendárnych dní po uložení inžinierskych sietí uvedie povrch nehnuteľnosti do pôvodného stavu, pokiaľ sa zmluvné strany nedohodnú inak. V prípade, že nepríde k dohode a ani k splneniu povinnosti zo strany budúceho oprávneného z vecného bremena, je budúci povinný z vecného bremena oprávnený uviesť povrch nehnuteľnosti do pôvodného stavu na náklady a riziko budúceho oprávneného z vecného bremena. Za nesplnenie povinností uvedených v prvej alebo v druhej vete tohto odseku, má budúci povinný z vecného bremena právo požadovať od budúceho oprávneného z vecného bremena zmluvnú pokutu vo výške 17,00 eur za každý deň omeškania, a to až do času, kedy k splneniu týchto povinností pristúpi budúci povinný z vecného bremena podľa tohto odseku. Budúci oprávnený z vecného bremena sa súčasne zmluvnú pokutu podľa predchádzajúcej vety zaväzuje zaplatiť na základe faktúry zaslanej budúcim povinným z vecného bremena. Uhradením zmluvnej pokuty sa budúci oprávnený z vecného bremena nezabavuje povinnosti uhradiť budúcu povinnému z vecného bremena škodu spôsobenú nemožnosťou užívania nehnuteľnosti. Zmluvná pokuta sa v týchto prípadoch do náhrady škody nezapočítava.
7. Budúci oprávnený z vecného bremena sa zaväzuje bez zbytočného odkladu oznamovať budúcu povinnému z vecného bremena každú zmenu (zmena mena, bydliska a pod.) ako aj všetky skutočnosti, ktoré by mohli ovplyvniť uzatvorenie Zmluvy o zriadení vecného bremena. Za nesplnenie tejto povinnosti má budúci povinný z vecného bremena právo požadovať od budúceho oprávneného z vecného bremena zmluvnú pokutu vo výške 70,00 eur. Budúci oprávnený z vecného bremena sa súčasne zmluvnú pokutu podľa predchádzajúcej vety zaväzuje zaplatiť na základe faktúry zaslanej budúcim povinným z vecného bremena.
8. V súlade s ustanovením § 545 Občianskeho zákonníka bolo zmluvnými stranami dohodnuté, že budúci povinný z vecného bremena je oprávnený požadovať od budúceho oprávneného z vecného bremena náhradu škody spojenú s porušením povinností budúceho oprávneného z vecného bremena, na ktoré sa vzťahuje zmluvná pokuta podľa tejto zmluvy vo výške presahujúcej výšku dohodnutej zmluvnej pokuty.
9. Zmluvné strany sa dohodli, že budúci oprávnený z vecného bremena môže postúpiť svoje práva a záväzky vyplývajúce mu z tejto zmluvy na tretiu osobu len po predchádzajúcom písomnom súhlase budúceho povinného z vecného bremena.

Článok IV. Doručovanie

1. Písomnosti si zmluvné strany budú doručovať osobne alebo poštou. Zmluvné strany sa dohodli, že pre potreby doručovania akýchkoľvek písomností týkajúcich sa právnych vzťahov založených touto zmluvou alebo na základe tejto zmluvy, budú miestom doručovania zmluvných strán nasledovné adresy:
 - a) Hlavné mesto Slovenskej republiky Bratislava, Oddelenie dopravných povolení, Primaciálne nám. 1, 814 99 Bratislava,
 - b) KORA private residence s. r. o., Mlynské nivy 53, 821 09 Bratislava.
2. V prípade zmeny adresy uvedenej v odseku 1. tohto článku zmluvy je dotknutá zmluvná strana povinná preukázateľným spôsobom písomne oznámiť druhej zmluvnej strane takúto zmenu, inak sa akékoľvek oznámenia podľa tejto zmluvy považujú za doručené na adresu uvedenú v odseku 1. tohto článku zmluvy, resp. na adresu posledne písomne oznámenú druhej zmluvnej strane.
3. Zmluvné strany berú na vedomie a súhlasia s tým, že písomnosť jednej zmluvnej strany podľa odseku 1. tohto článku zmluvy doručená podľa odseku 1. a 2. tohto článku zmluvy, bude považovaná za doručeníu priamo do vlastných rúk druhej zmluvnej strany, a to aj v prípade, ak táto písomnosť bude vrátená poštou zmluvnej strane ako písomnosť neprevzatá druhou zmluvnou stranou; v takomto prípade sa za deň doručenia považuje deň jej vrátenia zmluvnej strane uvedenej ako odosielateľ. Uvedené platí aj v tom prípade, ak sa zmluvná strana uvedená ako adresát o tejto skutočnosti nedozvie.
4. V prípade, že druhá zmluvná strana bezdôvodne odoprie písomnosť prijať, je písomnosť doručená dňom, keď jej prijatie bolo odopreté.

Článok V. Ukončenie zmluvy

1. Zmluvné strany sa dohodli, že právny vzťah založený touto zmluvou sa končí:
 - a) uzatvorením Zmluvy o zriadení vecného bremena podľa článku III. tejto zmluvy,
 - b) písomnou dohodou zmluvných strán, a to ku dňu určenému v dohode,
 - c) odstúpením od zmluvy budúceho povinného z vecného bremena, ak budúci oprávnený z vecného bremena neuhradí predbežnú odplatu podľa článku III. odseku 2. tejto zmluvy,
 - d) odstúpením od zmluvy budúceho oprávneného z vecného bremena, ak budúci oprávnený z vecného bremena nezíska stavebné povolenie na realizáciu inžinierskych sietí do 1 roka od nadobudnutia účinnosti tejto zmluvy.
2. Odstúpenie od zmluvy je účinné dňom doručenia prejavu o odstúpení druhej zmluvnej strane a táto zmluva sa ruší ku dňu doručenia odstúpenia.
3. V prípade odstúpenia od zmluvy podľa odseku 1. písmena d) tohto článku, budúci povinný z vecného bremena vráti celú vyplatenú predbežnú odplatu budúceho oprávnenému z vecného bremena na účet budúceho oprávneného z vecného bremena uvedený v odstúpení od zmluvy.

Článok VI. Záverečné ustanovenia

1. K zmene podmienok dohodnutých touto zmluvou môže dôjsť len na základe vzájomnej dohody zmluvných strán formou písomného dodatku, alebo ak to bude vyplývať zo zmien a doplnkov platných všeobecne záväzných právnych predpisov.
2. Pre právne vzťahy touto zmluvou zvlášť neupravené platia príslušné ustanovenia Občianskeho zákonníka a ostatných platných všeobecne záväzných právnych predpisov Slovenskej republiky. Zmluvné strany

sa dohodli, že v prípade akýchkoľvek sporov vyplývajúcich z tejto zmluvy alebo vzniknutých na základe tejto zmluvy bude ich riešenie v právomoci príslušných slovenských súdov za použitia slovenského práva.

3. Táto zmluva sa vyhotovuje v 6-ich rovnopisoch s platnosťou originálu, z tohto 4 vyhotovenia pre budúceho povinného z vecného bremena a 2 vyhotovenia pre budúceho oprávneného z vecného bremena.
4. Táto zmluva nadobúda platnosť dňom podpisania obidvoma zmluvnými stranami a účinnosť dňom nasledujúcim po dni jej zverejnenia v Centrálnom registri zmlúv podľa ustanovenia § 47a ods. 1 Občianskeho zákonníka v spojení s ustanovením § 5a zákona č. 211/2000 Z. z. o slobodnom prístupe k informáciám a o zmene a doplnení niektorých zákonov (zákon o slobode informácií) v znení neskorších predpisov.
5. Zmluvné strany vyhlasujú, že zmluvu uzavreli slobodne a vážne, nie v tiesni a za nápadne nevýhodných podmienok a ich zmluvná voľnosť nie je obmedzená. Zmluvné strany si zmluvu prečítali, s jej obsahom sa oboznámili a porozumeli mu, nemajú proti obsahu a forme žiadne námietky a výhrady, čo potvrdzujú vlastnoručnými podpismi.
6. Neoddeliteľnou súčasťou tejto zmluvy je:
a) Príloha č. 1 Kópia katastrálnej mapy

V Bratislave, dňa 19.4.2023

V Bratislave, dňa 6.4.2023

Budúci povinný z vecného bremena:

Hlavné mesto Slovenskej republiky Bratislava

Budúci oprávnený z vecného bremena:

KORA private residence s. r. o.




Bc. Michal Daniel
vedúci oddelenia dopravných povolení



Mgr. Jakub Slanina
konateľ



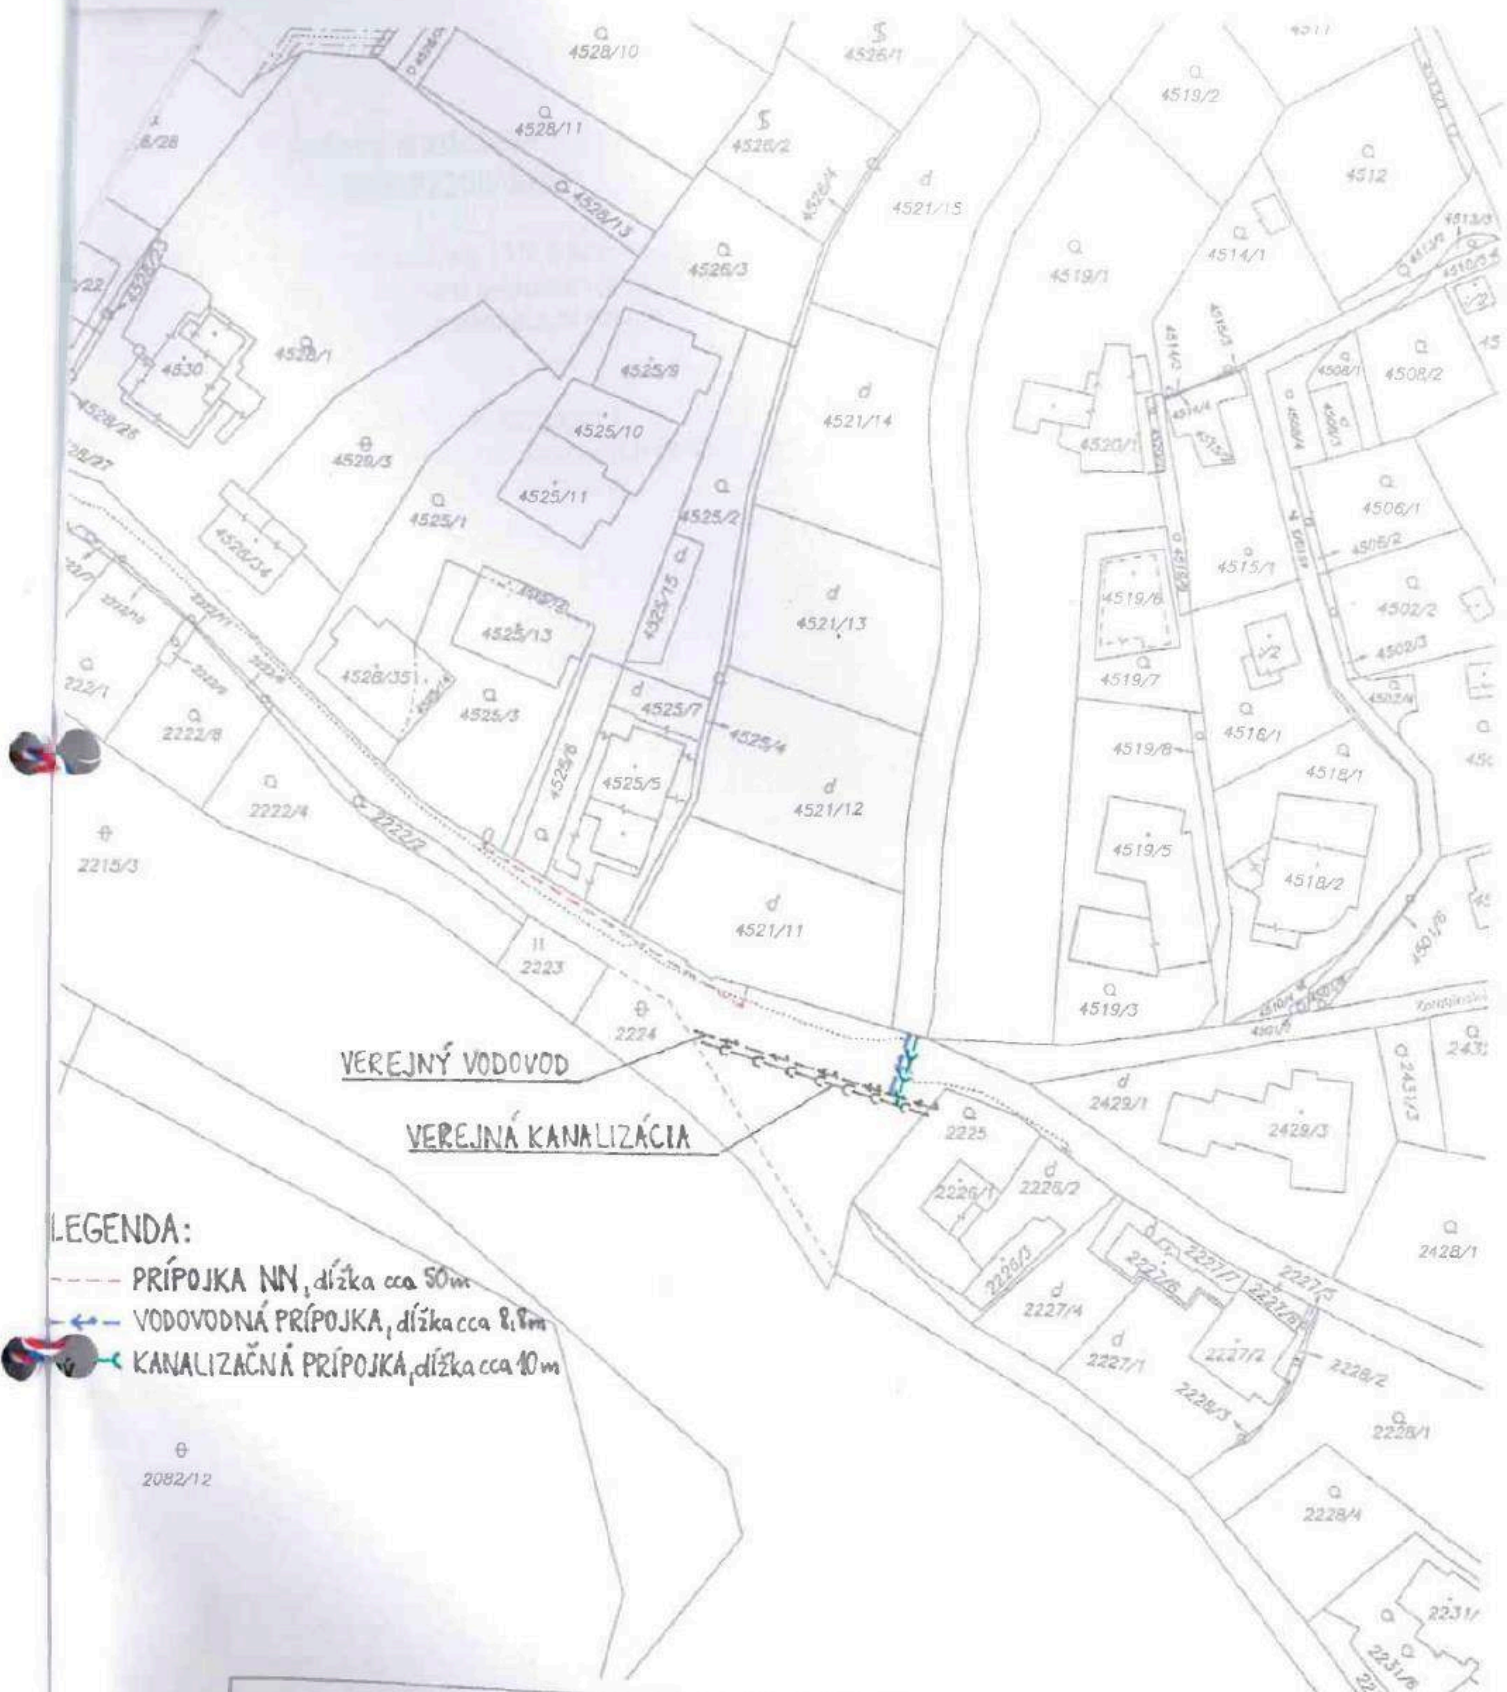

LEGENDA:

- PRÍPOJKA NN, dĺžka cca 50m
- VODOVODNÁ PRÍPOJKA, dĺžka cca 8,8m
- KANALIZAČNÁ PRÍPOJKA, dĺžka cca 10m

2082/12

Okresný úrad Bratislava katastrálny odbor	Okres	Obec	Kat. územie
	Bratislava I	BA-m.č. STARÉ MESTO	Staré Mesto
	Číslo zákazky	Vektorová mapa	Mierka 1 : 1000
	K1-385/2023		
KÓPIA KATASTRÁLNEJ MAPY			
na parcelu: --			
Vyhotovil			
Dňa	Meno		
18.01.2023	Zsolt Sárkány		
Pečiatka a podpis			