

Zmluva o budúcej zmluve o zriadení vecného bremena č. 286502852500/0099

uzatvorená podľa ustanovenia § 50a a nasl. a § 151n a nasl. v spojení s ustanovením § 531 a § 532 zákona č. 40/1964 Zb. Občianskeho zákonníka v znení neskorších predpisov (ďalej len „zmluva“) medzi nasledujúcimi stranami:

Hlavné mesto Slovenskej republiky Bratislava

Sídlo: Primaciálne námestie č. 1, 814 99 Bratislava 1
Zastúpené: **JUDr. Dominika Kovariková, vedúca oddelenia dopravných povolení na základe Podpisového poriadku účinného ku dňu podpisu tejto zmluvy**
Bankové spojenie: Československá obchodná banka, a.s.
IBAN: SK58 7500 0000 0000 2582 8453
SWIFT: CEKOSKBX
IČO: 00603 481

(ďalej len „**budúci povinný z vecného bremena**“ v príslušnom tvare)

a

Meno a priezvisko: **Ing. Dezider Fačkovec, rod.**
Dátum narodenia:
Rodné číslo:
Trvalé bydlisko:, 841 02 Bratislava
Štátna príslušnosť: SR

a

Meno a priezvisko: **Iveta Fačkovcová, rod.**
Dátum narodenia:
Rodné číslo:
Trvalé bydlisko:, 841 02 Bratislava
Štátna príslušnosť: SR

(ďalej len „**budúci oprávnení z vecného bremena**“ v príslušnom tvare)

(ďalej spoločne aj ako „**zmluvné strany**“ alebo jednotlivो „**zmluvná strana**“ v príslušnom tvare).

Článok I. Úvodné ustanovenia

1. Budúci povinný z vecného bremena je vlastníkom nehnuteľnosti – pozemku vedeného v katastrálnom území Dúbravka, okres Bratislava IV, obec BA m.č. – Dúbravka ako pozemok registra „C“ katastra nehnuteľností:

- parc. č. **1094** zastavané plochy a nádvoria vo výmere 7 229 m²,
evidovaný na liste vlastníctva č. 847

(ďalej aj ako „**nehnutel'nosť**“ v príslušnom tvare).

2. Táto zmluva sa uzatvára v nadväznosti na žiadosť budúcich oprávnených z vecného bremena, ktorí požiadali o uzatvorenie Zmluvy o budúcej zmluve o zriadení vecného bremena ako budúci oprávnení z bremena pre potreby realizácie telekomunikačnej prípojky (ďalej len „prípojka“) k pozemku a zabezpečenia vecného bremena týkajúceho sa vybudovania prípojky pred vydaním oznámenia o súhlase k ohlásenej drobnej stavbe.

Článok II. Predmet zmluvy

Zmluvné strany sa dohodli, že na základe tejto zmluvy v budúcnosti uzatvoria Zmluvu o zriadení vecného bremena, ktorej náležitosti sú špecifikované v nasledujúcich ustanoveniach tejto zmluvy.

Článok III. Podmienky uzatvorenia a náležitosti budúcej zmluvy

1. Zmluvné strany sa zaväzujú, že bezprostredne po vybudovaní prípojky a jej geodetickom zameraní, najneskôr však do 30.09.2026 na nehnuteľnosti uvedenej v čl. I. ods. 1. tejto zmluvy uzatvoria Zmluvu o zriadení vecného bremena s týmito podstatnými náležitosťami:
 - 2.1. Budúci povinný z vecného bremena sa zaväzuje zriadiť na nehnuteľnosti uvedenej v čl. I. ods. 1. tejto zmluvy vecné bremeno v prospech budúcich oprávnených z vecného bremena spočívajúce v povinnosti budúceho povinného z vecného bremena strpieť na časti nehnuteľnosti:
 - a) zriadenie a uloženie prípojky tak, ako je vyznačené v kópii katastrálnej mapy. Kópia katastrálnej mapy je uvedená v prílohe a tvorí neoddeliteľnú súčasť tejto zmluvy. Presný rozsah obmedzenia nehnuteľností bude vymedzený geometrickým plánom na vyznačenie vecného bremena po vybudovaní prípojky
 - b) užívanie, prevádzkovanie, údržbu, opravy, rekonštrukciu a odstránenie prípojky v rozsahu vymedzenom geometrickým plánom na vyznačenie vecného bremena po vybudovaní prípojky,
 - c) vstup osôb a vjazd vozidiel z dôvodu prevádzky, údržby, opráv, rekonštrukcie a odstránenia prípojky budúcim oprávneným z vecného bremena v rozsahu vymedzenom geometrickým plánom.
 - 1.2. Zmluva o zriadení vecného bremena sa uzavrie na dobu neurčitú s tým, že výmera nehnuteľnosti zaťaženej vecným bremenom bude určená v Zmluve o zriadení vecného bremena v súlade s príslušným geometrickým plánom podľa ods. 5. tohto článku.
 - 1.3. Zmluvné strany sa dohodli, že právo zodpovedajúce vecnému bremenu sa zriadi za jednorazovú odplatu určenú znaleckým posudkom a bude v Zmluve o zriadení vecného bremena určená ako odplata za zriadenie vecného bremena podľa bodu 1.1. tohto odseku. Vyhotovenie znaleckého posudku zabezpečia na vlastné náklady budúci oprávnení z vecného bremena.
 - 1.5. Správne poplatky za vklad do katastra nehnuteľností budú znášať budúci oprávnení z vecného bremena.
 - 1.6. Návrh na vklad vecného bremena do katastra nehnuteľností podá budúci povinný z vecného bremena po uhradení konečnej výšky jednorazovej odplaty za vecné bremeno a prípadných sankcií vyplývajúcich zo Zmluvy o zriadení vecného bremena.
 - 1.7. Na zánik vecného bremena sa vzťahuje ustanovenie § 151p Občianskeho zákonníka. Budúci povinný z vecného bremena bude oprávnený jednostranne odstúpiť od Zmluvy o zriadení vecného bremena, ak dôvod zriadenia vecného bremena zanikne tým, že zanikne prípojka, alebo ak výkonom vecného bremena bude vznikať budúcemu povinnému z vecného bremena neprimeraná

škoda, alebo ak budúci povinný z vecného bremena bude predmet zmluvy potrebovať na plnenie samosprávnych funkcií.

2. Budúci oprávnení z vecného bremena sú povinní uhradiť budúcu povinnému z vecného bremena predbežnú odplatu za zriadenie vecného bremena podľa bodu 1.1. ods. 1. tohto článku zmluvy vo výške **325 €** (slovom tristodvadsaťpäť eur) do 30 dní od nadobudnutia účinnosti tejto zmluvy na účet budúceho povinného z vecného bremena, vedený v Československej obchodnej banke, a.s., IBAN: SK58 7500 0000 0000 2582 8453, variabilný symbol: 2865028525.
3. Konečná výška jednorazovej odplaty za vecné bremeno bude určená na základe znaleckého posudku podľa ods. 1. bod 1.3. tohto článku po predložení porealizačného zamerania a z neho vyplývajúceho geometrického plánu na vyznačenie vecného bremena a bude uvedená v Zmluve o zriadení vecného bremena. Budúci povinný z vecného bremena a budúci oprávnení z vecného bremena sa zaväzujú medzi sebou uhradiť prípadný zistený rozdiel medzi konečnou výškou jednorazovej odplaty za vecné bremeno vyplývajúcou zo znaleckého posudku a predbežnou jednorazovou odplatom za vecné bremeno špecifikovanou v ods. 2. tohto článku zmluvy v lehote stanovenej v zmluve o zriadení vecného bremena.
4. V prípade oneskorenej platby sa budúci oprávnení z vecného bremena zaväzujú zaplatiť aj zmluvnú pokutu vo výške 0,05 % z dlžnej sumy za každý aj začatý deň omeškania. Týmto ustanovením nie sú dotknuté ustanovenia § 517 ods. 2. a § 545 ods. 2. Občianskeho zákonníka a budúci povinný z vecného bremena je oprávnený požadovať popri plnení aj úroky z omeškania, ako aj náhradu škody spôsobenú nezaplatením dlžnej čiastky vo výške presahujúcej výšku zmluvnej pokuty.
5. Zmluvné strany sa dohodli, že budúci oprávnení z vecného bremena sa zaväzujú, že do 30.06.2026 na vlastné náklady zabezpečia a budúcu povinnému z vecného bremena predložia osobitný geometrický plán s vyznačením rozsahu predmetného vecného bremena, znalecký posudok podľa ods. 1 bod 1.3. tohto článku a výzvu na uzatvorenie Zmluvy o zriadení vecného bremena. Ak budúci oprávnení z vecného bremena nesplnia ktorúkoľvek z povinností uvedených v predchádzajúcej vete tohto odseku v určenom termíne, budúci oprávnení z vecného bremena sa zaväzujú zaplatiť budúcu povinnému z vecného bremena zmluvnú pokutu vo výške 5 € za každý deň omeškania.
6. Budúci oprávnení z vecného bremena sa zaväzujú:

vykonávať úpravu v súlade so zákonom č. 543/2002 Z. z. o ochrane prírody a krajiny a v zmysle VZN č.5/2018 o starostlivosti o verejnú zeleň a ochrane drevín, ktoré sú súčasťou verejnej zelene na území hl. mesta SR Bratislavy

- pri zabratí verejnej zelene v okolí drevín je potrebné postupovať v zmysle STN 83 7010 (Ochrana prírody, ošetrovanie, udržiavanie a ochrana stromovej vegetácie) a v zmysle Arboristického štandardu 2 – Ochrana drevín pri stavebnej činnosti
- každý, kto vykonáva stavebné práce je pri vykonávaní činnosti, ktorou môžu byť ohrozené, poškodené alebo zničené rastliny alebo živočíchy alebo ich biotopy, povinný postupovať tak, aby nedochádzalo k ich zbytočnému úhynu alebo k poškodzovaniu a ničeniu v súlade s § 4 ods. 1 zákona
- v časti, kde je ochranné pásmo pôvodných rozvodov aj v komunikácii, novonavrhnuté vedenie trasy umiestniť v spevnených plochách, nie v zeleni
- pri výkopových prácach dodržať najnutnejší rozsah prác za účelom ochrany okolitej zelene
- neskladovať stavebný ani iný materiál na zeleni bez súhlasu budúceho povinného z vecného bremena
- v prípade, že počas stavby vznikne ďalší záber zelene (manipulačný priestor, uloženie materiálu a pod.) je treba určiť presnú výmeru zaujatia verejného priestranstva a následne požiadať správcu verejnej zelene o vyjadrenie k záberu zelene
- pri realizovaní prác na zeleni, resp. dočasnom zabratí verejnej zelene hl. mesta SR Bratislavy, za podmienok nevyhnutnej miery a nevyhnutne potrebného času, si počínať s náležitou opatrnosťou a dbať vo zvýšenej miere na predchádzanie a zamedzovanie vzniku škôd na živote, zdraví, majetku - verejnej zeleni, drevinách, porastoch, prvkoch a pod., ktoré sú súčasťou verejnej zelene
- po ukončení prác dotknutý terén dať do pôvodného stavu nasledovne:

- odstrániť všetky zvyšky stavebného materiálu
- terén vyrovnať
- vykonať obnovu poškodených trávnikov, t.j. terén skypríť, urobiť navážku biologicky účinnej zeminy vo vrchnej časti 20 cm od povrchu bez kameňov, skál a stavebnej suty
- vykonať výsev trávnik na celej ploche, ktorá bola súčasťou rozkopávky
- vykonávať starostlivosť o vysiatu plochu až po dobu vytvorenia súvislého trávnatého porastu - po prvej kosbe vykonanej pri výške trávnatého porastu 20 cm
- upravený terén je nutné odovzdať správcovi zelene preberacím protokolom so do 15 dní od ukončenia stavby. Za deň ukončenia stavby sa považuje deň odovzdania upraveného terénu. Za kvalitu úpravy zelene ručí realizátor stavby po dobu 12 mesiacov odo dňa odovzdania vlastníkovi, resp. správcovi zelene.
- v prípade rozkopávky miestnej komunikácie je nutné požiadať o stanovisko Sekciu správy a údržby ciest
- zabezpečiť čistotu, poriadok a bezpečnosť pre okoloidúcich na dotknutom pozemku ako i v okolí rozkopávky
- s odpadmi, ktoré vzniknú pri rozkopávke nakladať v súlade s platnými právnymi predpismi
- dodržiavať všeobecne platné právne predpisy v oblasti životného prostredia, najmä: dodržiavať zákon č. 364/2004 Z.z. o vodách a o zmene zákona SNR č. 372/1990 Zb. o priestupkoch v znení neskorších predpisov,
- dodržiavať zákon 146/2023 Z.z. o ochrane ovzdušia a o zmene a doplnení niektorých zákonov
- dodržiavať zákon č. 79/2015 Z.z. o odpadoch a o zmene a doplnení niektorých zákonov a VZN č.18/2023 o nakladaní s komunálnymi odpadmi a drobnými stavebnými odpadmi na území hlavného mesta SR Bratislavy
- VZN č. 1/2019 mestskej časti Bratislava-Dúbravka o dodržiavaní čistoty a verejného poriadku na území mestskej časti Bratislava-Dúbravka
- určiť, kto bude zodpovedný za prípojku a objekty s ňou súvisiace a za plnenie povinností ustanovených všeobecne záväznými právnymi predpismi a nariadeniami a vydanými rozhodnutiami, stanoviskami a vyjadreniami vo vzťahu k realizácii, užívaniu a prevádzke dotknutej prípojky a objektov s ňou súvisiacich a za prípadne spôsobenú škodu.

7. Zmluvné strany sa dohodli, že budúci oprávnení z vecného bremena bezprostredne, najneskôr však v lehote 30 kalendárnych dní po uložení a vykonaní technických skúšok na prípojku, uvedú povrch nehnuteľnosti do pôvodného stavu, pokiaľ sa zmluvné strany nedohodnú inak. V prípade, že nepríde k dohode a ani k splneniu povinnosti zo strany budúcich oprávnených z vecného bremena, je budúci povinný z vecného bremena oprávnený uviesť povrch nehnuteľnosti do pôvodného stavu na náklady a riziko budúcich oprávnených z vecného bremena. Za nesplnenie povinností uvedených v prvej alebo v druhej vete tohto odseku, má budúci povinný z vecného bremena právo požadovať od budúcich oprávnených z vecného bremena zmluvnú pokutu vo výške 17,- eur za každý deň omeškania, a to až do času, kedy k splneniu týchto povinností pristúpi budúci povinný z vecného bremena podľa tohto odseku. Budúci oprávnení z vecného bremena sa súčasne zmluvnú pokutu podľa predchádzajúcej vety zaväzujú zaplatiť na základe budúcim povinným z vecného bremena zaslanej faktúry. Uhradením zmluvnej pokuty sa budúci oprávnení z vecného bremena nezabavujú povinnosti uhradiť budúcemu povinnému z vecného bremena škodu spôsobenú nemožnosťou užívať povrch nehnuteľnosti. Zmluvná pokuta sa v týchto prípadoch do náhrady škody nezapočítava.
8. Budúci oprávnení z vecného bremena sa zaväzujú bez zbytočného odkladu oznamovať budúcemu povinnému z vecného bremena každú zmenu (zmena sídla a pod.) ako aj všetky skutočnosti, ktoré by mohli ovplyvniť uzatvorenie Zmluvy o zriadení vecného bremena. Za nesplnenie tejto povinnosti má budúci povinný z vecného bremena právo požadovať od budúcich oprávnených z vecného bremena zmluvnú pokutu vo výške 70,- Eur. Budúci oprávnení z vecného bremena sa súčasne zmluvnú pokutu podľa predchádzajúcej vety zaväzujú zaplatiť na základe budúcim povinným z vecného bremena zaslanej faktúry.

9. V súlade s ustanovením § 545 Občianskeho zákonníka bolo zmluvnými stranami dohodnuté, že budúci povinný z vecného bremena je oprávnený požadovať od budúcich oprávnených z vecného bremena náhradu škody spojenú s porušením povinností budúcich oprávnených z vecného bremena, na ktoré sa vzťahuje zmluvná pokuta podľa tejto zmluvy vo výške presahujúcej výšku dohodnutej zmluvnej pokuty.
10. Zmluvné strany sa dohodli, že budúci oprávnení z vecného bremena môžu postúpiť svoje záväzky vyplývajúce im z tejto zmluvy na tretiu osobu len po predchádzajúcom písomnom súhlase budúceho povinného z vecného bremena.

Článok IV. Doručovanie

1. Písomnosti si zmluvné strany budú doručovať osobne alebo poštou. Zmluvné strany sa dohodli, že pre potreby doručovania akýchkoľvek písomností týkajúcich sa právnych vzťahov založených touto zmluvou alebo na základe tejto zmluvy, budú miestom doručovania zmluvných strán nasledovné adresy:
- a) Hlavné mesto Slovenskej republiky Bratislava, Oddelenie dopravných povolení, Primaciálne nám. 1, 814 99 Bratislava,
 - b) Ing. Dezider Fačkovec,, 841 02 Bratislava
 - c) Iveta Fačkovcová,, 841 02 Bratislava.
2. V prípade zmeny adresy uvedenej v ods. 1. tohto článku je dotknutá zmluvná strana povinná preukázateľným spôsobom písomne oznámiť zmluvným stranám takúto zmenu, inak sa akékoľvek oznámenia podľa tejto zmluvy považujú za doručené na adresu uvedenú v ods. 1. tohto článku, resp. na adresu posledne písomne oznámenú zmluvným stranám.
3. Zmluvné strany berú na vedomie a súhlasia s tým, že písomnosť jednej zmluvnej strany podľa ods. 1. tohto článku doručená podľa ods. 1. a 2. tohto článku, bude považovaná za doručeníu priamo do vlastných rúk druhej zmluvnej strany, a to aj v prípade, ak táto písomnosť bude vrátená poštou zmluvnej strane ako písomnosť neprevzatá druhou zmluvnou stranou; v takomto prípade sa za deň doručenia považuje deň jej vrátenia zmluvnej strane uvedenej ako odosielateľ. Uvedené platí aj v tom prípade, ak sa zmluvná strana uvedená ako adresát o tejto skutočnosti nedozvie.
4. V prípade, že druhá zmluvná strana bezdôvodne odoprie písomnosť prijať, je písomnosť doručená dňom, keď jej prijatie bolo odopreté.

Článok V. Ukončenie zmluvy

1. Zmluvné strany sa dohodli, že právny vzťah založený touto zmluvou sa končí:
- a) uzatvorením Zmluvy o zriadení vecného bremena podľa čl. III. tejto zmluvy,
 - b) písomnou dohodou zmluvných strán, a to ku dňu určenému v dohode,
 - c) odstúpením od zmluvy budúceho povinného z vecného bremena, ak budúci oprávnení z vecného bremena neuhradia predbežnú odplatu podľa čl. III. ods. 2. tejto zmluvy.
2. Odstúpenie od zmluvy je účinné dňom doručenia prejavu o odstúpení ostatným zmluvným stranám.

Článok VI. Záverečné ustanovenia

1. K zmene podmienok dohodnutých touto zmluvou môže dôjsť len na základe vzájomnej dohody zmluvných strán formou písomného dodatku, alebo ak to bude vyplývať zo zmien a doplnkov platných všeobecne záväzných právnych predpisov.

2. Pre právne vzťahy touto zmluvou zvlášť neupravené platia príslušné ustanovenia Občianskeho zákonníka v znení neskorších predpisov a ostatných platných všeobecne záväzných právnych predpisov Slovenskej republiky. Zmluvné strany sa dohodli, že v prípade akýchkoľvek sporov vyplývajúcich z tejto zmluvy alebo vzniknutých na základe tejto zmluvy bude ich riešenie v právomoci príslušných slovenských súdov za použitia slovenského práva.
3. Táto zmluva sa vyhotovuje v 6-ich rovnopisoch s platnosťou originálu, z tohto 4 vyhotovenia pre budúceho povinného z vecného bremena, 2 vyhotovenia pre budúcich oprávnených z vecného bremena.
4. Táto zmluva nadobúda platnosť dňom podpísania zmluvnými stranami a účinnosť dňom nasledujúcim po dni jej zverejnenia v Centrálnom registri zmlúv, a to podľa ustanovenia § 47a ods. 1. Občianskeho zákonníka v spojení s ustanovením § 5a zákona č. 211/2000 Z. z. o slobodnom prístupe k informáciám o zmene a doplnení niektorých zákonov (zákon o slobode informácií) v znení neskorších predpisov.
5. Zmluvné strany vyhlasujú, že zmluvu uzavreli slobodne a vážne, nie v tiesni a za nápadne nevýhodných podmienok a ich zmluvná voľnosť nie je obmedzená. Zmluvné strany si zmluvu prečítali, s jej obsahom sa oboznámili a porozumeli mu, nemajú proti obsahu a forme žiadne námietky a výhrady, čo potvrdzujú vlastnoručnými podpismi.
6. Neoddeliteľnou súčasťou tejto zmluvy je kópia katastrálnej mapy.

V Bratislave, dňa 29.04.2025

V Bratislave, dňa 25.04.2025

Budúci povinný z vecného bremena:


Hlavné mesto SR Bratislava

Budúci oprávnení z vecného bremena:

.....
JUDr. Dominika Kovariková v.r.
vedúca oddelenia

.....
Ing. Dezider Fačkovec v.r.

.....
Iveta Fačkovcová v.r.

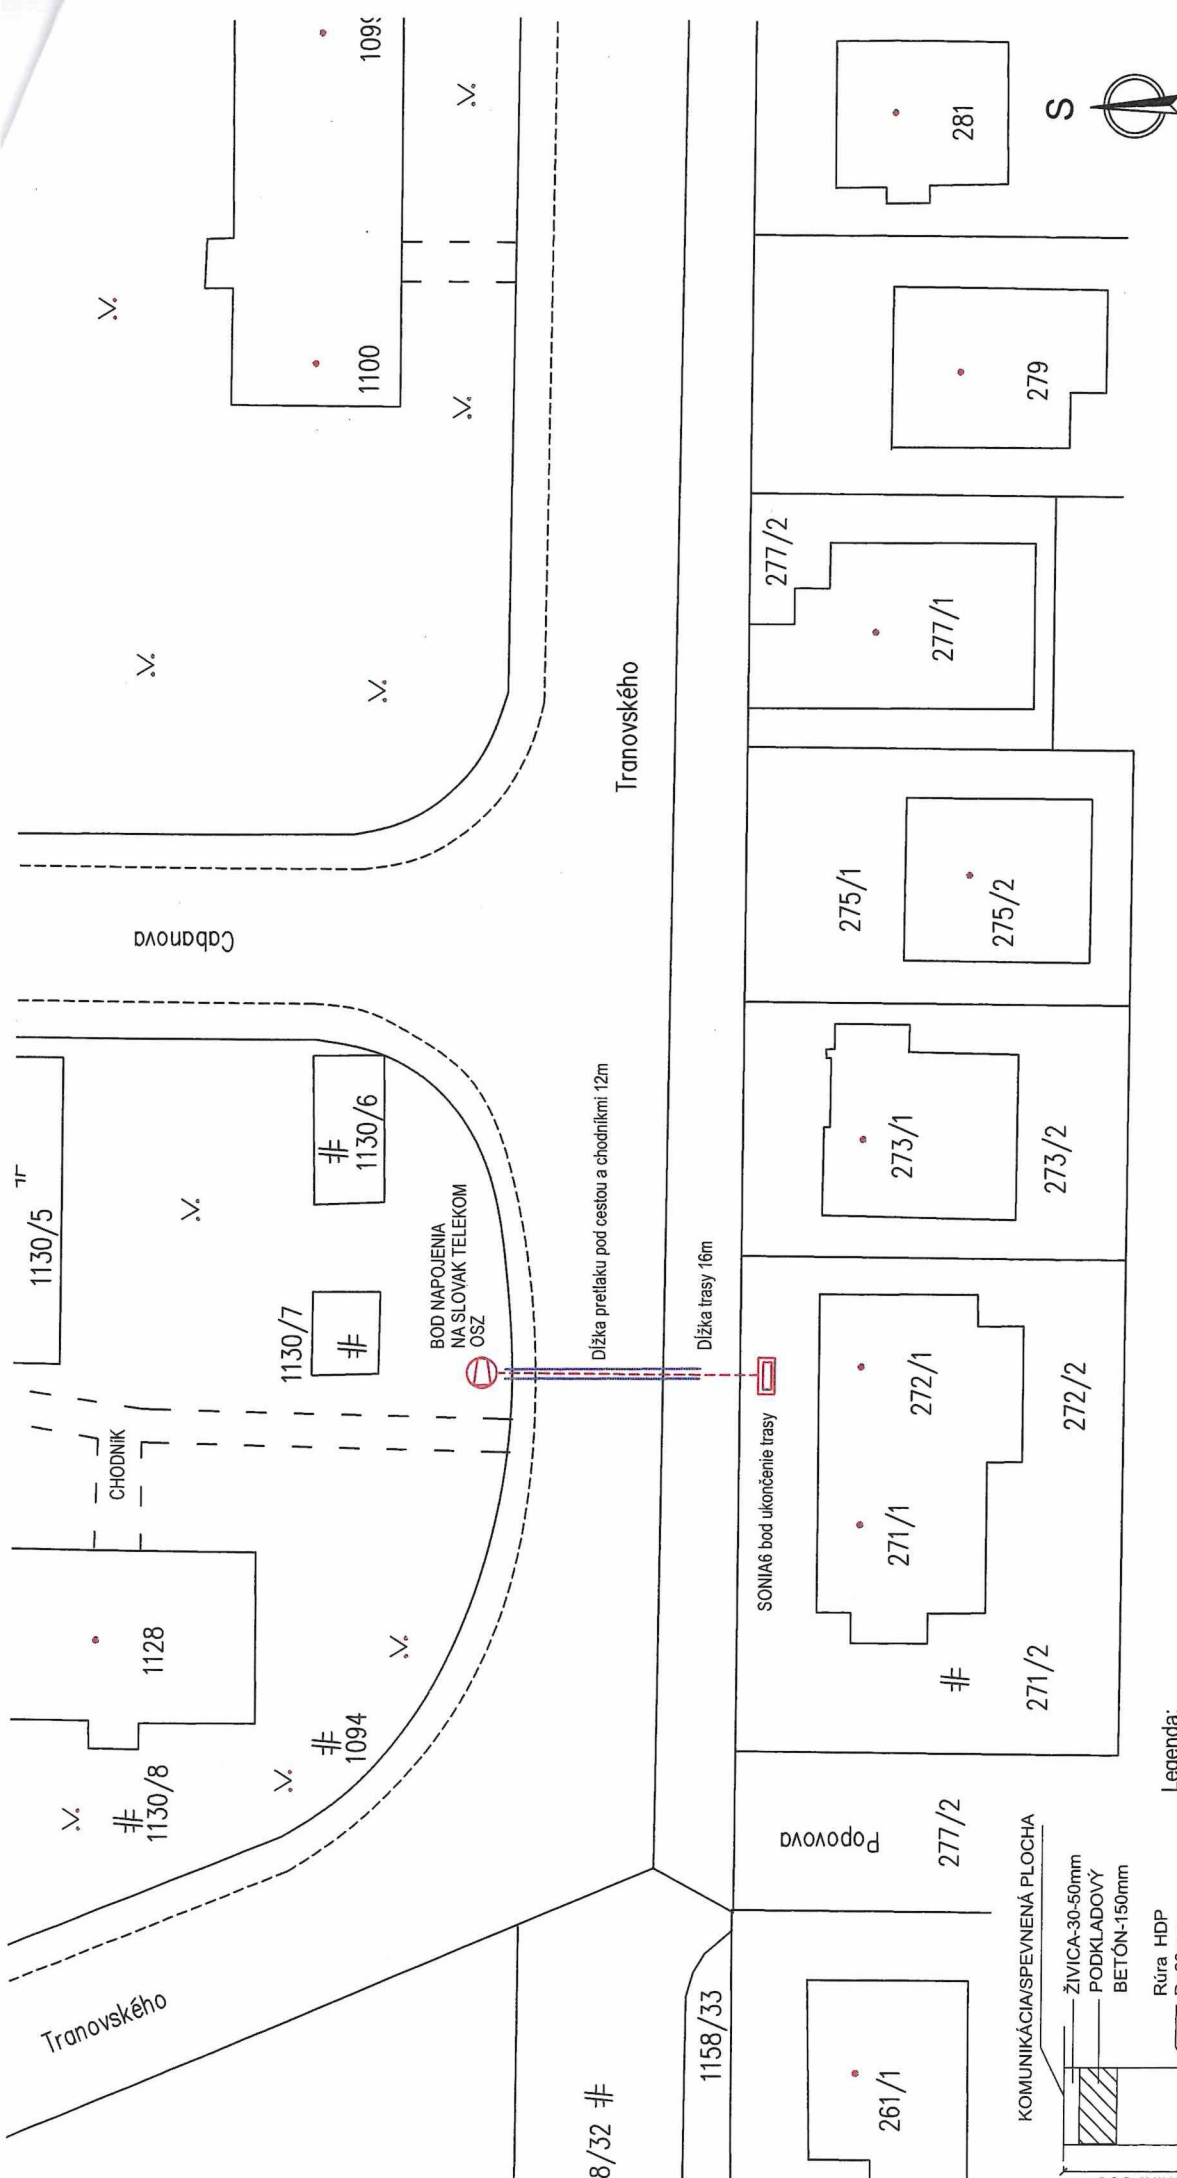

Legenda:

Ochranná plastová trubka d=20mm v zemi

Pretlak pod chodníkom a cestou

Rozvodná skriňa optických vlákien SONIA 6

Jestvujúca optická spojka Telekomu + marker OSZ

Poznámka:


Hĺbka uloženia kábla v zeleni a pod chodníkom je 40cm

Kábel musí byť chránený výstražnou fóliou uloženou v hĺbke 30cm


Hĺbka uloženia kábla v v pretlaku pod cestnou komunikáciou je 80cm

Stavba musí byť realizovaná v súlade so všeobecnými podmienkami ochrany SEK

KOMUNIKÁCIA/SPEVNEJENÁ PLOCHA

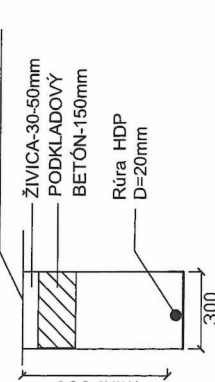

VOVNÝ TERÉN/CHODNÍK

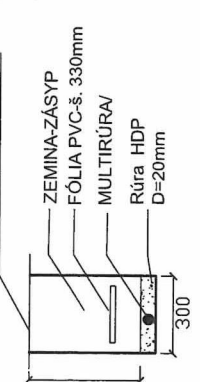

Názov stavby: Telekomunikačná prípojka - rodinný dom Tranovského 3365/17A	
Investor:	Ing.Dezider Fačkovec a manželka
Projektant:	Pavel Pilka
Názov výkresu: Optická prípojka rodinného domu Tranovského 3365/17A	
kat. úz. Bratislava m.č. Dúbravka	
vypracoval: Pavel Pilka	
kontroloval: Ing.Dezider Fačkovec	
mierka: 1 : 500	
číslo výkr. : 4/25	
formát: A4	
dátum: 4/2025	