

**Zmluva o budúcej zmluve o zriadení vecného bremena  
č. 286503302400/0099**

uzatvorená podľa ustanovenia § 50a a nasl. a § 151n a nasl. v spojení s ustanovením § 531 a § 532 zákona č. 40/1964 Zb. Občianskeho zákonníka v znení neskorších predpisov (ďalej len „zmluva“) medzi nasledujúcimi stranami:

**Hlavné mesto Slovenskej republiky Bratislava**

Sídlo: Primaciálne námestie č. 1, 814 99 Bratislava 1  
 Zastúpené: JUDr. Dominika Kovariková, vedúca oddelenia dopravných povolení na základe Podpisového poriadku účinného ku dňu podpisu tejto zmluvy  
 Bankové spojenie: Československá obchodná banka, a.s.  
 IBAN: SK58 7500 0000 0000 2582 8453  
 IČO: 00603481  
 DIČ: 2020372596  
 IČ DPH: nie je platcom DPH

(ďalej len „**budúci povinný z vecného bremena**“ v príslušnom tvare)

a

**Mestská časť Bratislava-Dúbravka**

Sídlo: Žatevná 2, 844 02 Bratislava 42  
 Zastúpená: RNDr. Martin Zaťovič, starosta  
 Bankové spojenie: [REDACTED]  
 [REDACTED]  
 SWIFT: [REDACTED]  
 IČO: 00603406  
 DIČ: [REDACTED]  
 IČ DPH: [REDACTED]

(ďalej len „**budúci oprávnený z vecného bremena**“ v príslušnom tvare)

(ďalej spoločne aj ako „**zmluvné strany**“ alebo jednotlivito „**zmluvná strana**“ v príslušnom tvare).

**Článok I.  
Úvodné ustanovenia**

1. Budúci povinný z vecného bremena je vlastníkom nehnuteľnosti v katastrálnom území Dúbravka, v okrese Bratislava IV, v obci Bratislava-mestská časť Dúbravka: pozemku registra **C-KN** parcelné číslo **1253** – zastavaná plocha a nádvorie o výmere 9172 m<sup>2</sup>, zapísaného na liste vlastníctva č. 847 vedenom Okresným úradom Bratislava, katastrálnym odborom,  
 (ďalej ako „**nehnuteľnosť**“ v príslušnom tvare).
2. Táto zmluva sa uzatvára v nadväznosti na žiadosť budúceho oprávneného z vecného bremena, ktorý požiadal o uzatvorenie zmluvy o budúcej zmluve o zriadení vecného bremena pre účely realizácie vodovodnej prípojky a zabezpečenia vecného bremena týkajúceho sa vybudovania vodovodnej prípojky na nehnuteľnosti uvedenej v odseku 1. tohto článku zmluvy pred vydaním oznámenia o súhlase k ohláseniu drobnej stavby „**Vodovodná prípojka pre pitnú fontánku na ul. Ožvoldíkova**“, na nehnuteľnosti uvedenej v odseku 1. tohto článku zmluvy (ďalej ako „**vodovodná prípojka**“ v príslušnom tvare).

## **Článok II. Predmet zmluvy**

Zmluvné strany sa dohodli, že na základe tejto zmluvy v budúcnosti uzatvoria zmluvu o zriadení vecného bremena, ktorej náležitosti sú špecifikované v nasledujúcich ustanoveniach tejto zmluvy.

## **Článok III. Podmienky uzatvorenia a náležitosti budúcej zmluvy**

1. Zmluvné strany sa zaväzujú, že bezprostredne po vybudovaní vodovodnej prípojky a jej geodetickom zameraní, najneskôr však do 31. 07. 2025 uzatvoria zmluvu o zriadení vecného bremena s týmito podstatnými náležitosťami:
  - 1.1. Budúci povinný z vecného bremena sa zaväzuje zriadiť na nehnuteľnosti uvedenej v článku I. odseku 1. tejto zmluvy vecné bremeno v prospech budúceho oprávneného z vecného bremena spočívajúce v povinnosti budúceho povinného z vecného bremena strpieť na častiach nehnuteľnosti:
    - a) zriadenie a uloženie vodovodnej prípojky,
    - b) užívanie, prevádzkovanie, opravy a odstránenie vodovodnej prípojky v rozsahu vymedzenom geometrickým plánom na vyznačenie vecného bremena po jej vybudovaní,
    - c) vstup osôb a vjazd vozidiel z dôvodu prevádzky, údržby, opráv a rekonštrukcie vodovodnej prípojky na nehnuteľnosti  
tak, ako je vyznačené v kópii katastrálnej mapy. Kópia katastrálnej mapy je uvedená v prílohe č. 1, ktorá tvorí neoddeliteľnú súčasť tejto zmluvy.
  - 1.2. Zmluva o zriadení vecného bremena sa uzavrie na dobu neurčitú s tým, že výmera nehnuteľnosti zaťaženej vecným bremenom bude určená v zmluve o zriadení vecného bremena v súlade s príslušným geometrickým plánom podľa odseku 5. tohto článku zmluvy.
  - 1.3. Zmluvné strany sa dohodli, že právo zodpovedajúce vecnému bremenu sa zriadi za odplatu určenú znaleckým posudkom. Vyhotovenie znaleckého posudku zabezpečí budúci oprávnený z vecného bremena na vlastné náklady.
  - 1.4. Správne poplatky za vklad práva zodpovedajúceho vecnému bremenu do katastra nehnuteľností bude znášať budúci oprávnený z vecného bremena.
  - 1.5. Návrh na vklad práva zodpovedajúceho vecnému bremenu do katastra nehnuteľností podá budúci povinný z vecného bremena po uhradení konečnej výšky jednorazovej odplaty za vecné bremeno a prípadných sankcií vyplývajúcich zo zmluvy o zriadení vecného bremena.
  - 1.6. Na zánik vecného bremena sa vzťahuje ustanovenie § 151p zákona č. 40/1964 Zb. Občianskeho zákonníka v znení neskorších predpisov (ďalej len „Občiansky zákonník“ v príslušnom tvare). Budúci povinný z vecného bremena bude oprávnený jednostranne odstúpiť od zmluvy o zriadení vecného bremena, ak dôvod zriadenia vecného bremena zanikne tým, že zanikne vodovodná prípojka alebo ak výkonom vecného bremena bude vznikať budúcemu povinnému z vecného bremena neprimeraná škoda, alebo ak budúci povinný z vecného bremena bude predmet zmluvy potrebovať na plnenie samosprávnych funkcií.
2. Budúci oprávnený z vecného bremena je povinný uhradiť budúcemu povinnému z vecného bremena predbežnú odplatu za zriadenie vecného bremena podľa bodu 1.1. odseku 1 tohto článku zmluvy vo výške **41,- €** (slovom štyridsaťjeden eur) do 30 dní od nadobudnutia účinnosti tejto zmluvy na účet budúceho povinného z vecného bremena, vedený v Československej obchodnej banke, a.s., IBAN: SK58 7500 0000 0000 2582 8453, variabilný symbol: XXXXXXXXXX

3. Konečná výška jednorazovej odplaty za vecné bremeno bude určená na základe znaleckého posudku podľa odseku 1. bodu 1.3. tohto článku zmluvy po predložení porealizačného zamerania a z neho vyplývajúceho geometrického plánu na vyznačenie vecného bremena a bude uvedená v zmluve o zriadení vecného bremena. Zmluvné strany sa zaväzujú medzi sebou uhradiť prípadný zistený rozdiel medzi konečnou výškou jednorazovej odplaty za vecné bremeno vyplývajúcou zo znaleckého posudku a predbežnou jednorazovou odplatou za vecné bremeno špecifikovanou v odseku 2. tohto článku zmluvy v lehote 30 kalendárnych dní od účinnosti zmluvy o zriadení vecného bremena.
4. V prípade oneskorenej platby sa budúci oprávnený z vecného bremena zaväzuje zaplatiť aj zmluvnú pokutu vo výške 0,05 % z dlžnej sumy za každý aj začatý deň omeškania. Týmto ustanovením nie sú dotknuté ustanovenia § 517 ods. 2 a § 545 ods. 2 Občianskeho zákonníka a budúci povinný z vecného bremena je oprávnený požadovať popri plnení aj úroky z omeškania, ako aj náhradu škody spôsobenú nezaplatením dlžnej čiastky vo výške presahujúcej výšku zmluvnej pokuty.
5. Zmluvné strany sa dohodli, že budúci oprávnený z vecného bremena sa zaväzuje, že na vlastné náklady zabezpečí a najneskôr však do 30. 06. 2025 budúcu povinnému z vecného bremena predloží osobitný geometrický plán s vyznačením rozsahu predmetného vecného bremena, znalecký posudok podľa odseku 1. bodu 1.3. tohto článku zmluvy a výzvu na uzatvorenie zmluvy o zriadení vecného bremena. Ak budúci oprávnený z vecného bremena nesplní ktorúkoľvek z povinností uvedených v predchádzajúcej vete tohto odseku zmluvy v určenom termíne, budúci oprávnený z vecného bremena sa zaväzuje zaplatiť budúcu povinnému z vecného bremena zmluvnú pokutu vo výške 10,- € za každý deň omeškania.
6. Budúci oprávnený z vecného bremena sa zaväzuje:
  - a) dodržiavať zákon č. 79/2015 Z. z. o odpadoch a o zmene a doplnení niektorých zákonov,
  - b) dodržiavať VZN č. 18/2023 hlavného mesta Slovenskej republiky Bratislavy o nakladaní s komunálnymi odpadmi a drobnými stavebnými odpadmi na území hlavného mesta Slovenskej republiky Bratislavy v znení neskorších zmien a doplnení,
  - c) dodržiavať zákon č. 543/2002 Z. z. o ochrane prírody a krajiny,
  - d) dodržiavať zákon č. 364/2004 Z. z. o vodách v znení neskorších predpisov,
  - e) dodržiavať zákon č. 146/2023 Z. z. o ochrane ovzdušia a o zmene a doplnení niektorých zákonov,
  - f) dodržiavať zákon č. 442/2002 Z. z. o verejných vodovodoch a verejných kanalizáciách a o zmene a doplnení zákona č. 276/2001 Z. z. o regulácii v sieťových odvetviach,
  - g) dodržiavať VZN č. 5/2018 hlavného mesta Slovenskej republiky Bratislavy o starostlivosti o verejnú zeleň a ochrane drevín, ktoré sú súčasťou verejnej zelene na území hlavného mesta Slovenskej republiky Bratislavy,
  - h) pri realizácii maximálne obmedziť znečisťovanie ovzdušia sekundárnou prašnosťou vznikajúcou pri stavebných prácach a preprave materiálu,
  - i) zriadiť, užívať a prevádzkovať vodovodnú prípojku tak, aby bol zabezpečený a umožnený zber a preprava komunálnych odpadov v dotknutej lokalite,
  - j) pred realizáciou vodovodnej prípojky zrealizovať zákres existujúcich sietí VO a MOS a ich následné vytýčenie v teréne, žiadosť o zákres a vytýčenie týchto sietí je potrebné zaslať na e-mailovú adresu: [info@tsb.sk](mailto:info@tsb.sk),
  - k) v prípade poškodenia týchto zariadení bezodkladne informovať o tejto skutočnosti prostredníctvom e-mailu: [info@tsb.sk](mailto:info@tsb.sk),
  - l) v prípade kolízie stavba so zariadeniami VO a/alebo MOS zabezpečiť projekt (zaslať na odsúhlasenie na [info@tsb.sk](mailto:info@tsb.sk)) a realizáciu prekládky týchto zariadení (začiatok prác oznámiť na [info@tsb.sk](mailto:info@tsb.sk)),
  - m) pri zabratí verejnej zelene v okolí drevín postupovať v zmysle STN 83 7010 (Ochrana prírody, ošetrovanie, udržiavanie a ochrana stromovej vegetácie) a v zmysle Arboristického štandardu 2 – Ochrana drevín pri stavebnej činnosti voľne dostupného na webovom sídle [www.slpl.sk](http://www.slpl.sk),
  - n) pri vykonávaní stavebných činností, ktorými môžu byť ohrozené, poškodené alebo zničené rastliny alebo živočíchy alebo ich biotopy, postupovať tak, aby nedochádzalo k ich zbytočnému úhynu alebo k poškodzovaniu a ničeniu v súlade s § 4 ods. 1 zákona č. 543/2002 Z. z. o ochrane prírody a krajiny,
  - o) po ukončení prác dotknutý terén dať do pôvodného stavu nasledovne:
    - odstrániť všetky zvyšky stavebného materiálu,

- terén vyrovnať,
  - vykonať obnovu poškodených trávnikov, tj. terén skypriť, urobiť navážku biologicky účinnej zeminy, vo vrchnej časti 20 cm od povrchu bez kameňov, skál, stavebnej sute,
- p) vykonať výsev trávniku na celej ploche, ktorá bola súčasťou rozkopávky,
- q) vykonávať starostlivosť o vysiatu plochu až po dobu vytvorenia súvislého trávnatého porastu – po prvej kosbe vykonanej pri výške trávneho porastu 20 cm,
- r) po ukončení zaujatia verejného priestranstva so zúčastnenými zástupcami spoločne odovzdať a prevziať nehnuteľnosť. Odovzdanie dohodnúť so správcom zelene. Správcom zelene predmetnej plochy je oddelenie tvorby mestskej zelene (zelen@bratislava.sk). Upravený terén odovzdať správcovi verejnej zelene preberacím protokolom do 15 dní od ukončenia stavby. Za kvalitu úpravy zelene ručí realizátor stavby po dobu 12 mesiacov odo dňa odovzdania vlastníkovi resp. správcovi verejnej zelene,
- s) v prípade rozkopávky miestnej komunikácie požiadať o stanovisko sekciu správy a údržby ciest Magistrátu hlavného mesta Slovenskej republiky Bratislavy.
- t) zachovať čistotu, poriadok a bezpečnosť pre okoloidúcich na dotknutom pozemku, ako i v okolí rozkopávky.
7. Zmluvné strany sa dohodli, že budúci oprávnený z vecného bremena bezprostredne, najneskôr však v lehote 30 kalendárnych dní po uložení a vykonaní technických skúšok vodovodnej prípojky, uvedie povrch nehnuteľnosti do pôvodného stavu, pokiaľ sa zmluvné strany nedohodnú inak. V prípade, že nepríde k dohode a ani k splneniu povinnosti zo strany budúceho oprávneného z vecného bremena, je budúci povinný z vecného bremena oprávnený viesť povrch nehnuteľnosti do pôvodného stavu na náklady a riziko budúceho oprávneného z vecného bremena. Za nesplnenie povinností uvedených v prvej alebo v druhej vete tohto odseku zmluvy, má budúci povinný z vecného bremena právo požadovať od budúceho oprávneného z vecného bremena zmluvnú pokutu vo výške 17,- € za každý deň omeškania, a to až do času, kedy k splneniu týchto povinností pristúpi budúci povinný z vecného bremena podľa tohto odseku. Budúci oprávnený z vecného bremena sa súčasne zmluvnú pokutu podľa predchádzajúcej vety zaväzuje zaplatiť na základe budúcim povinným z vecného bremena zaslanej faktúry. Uhradením zmluvnej pokuty sa budúci oprávnený z vecného bremena nezbaňuje povinnosti uhradiť budúcemu povinnému z vecného bremena škodu spôsobenú nemožnosťou užívať povrch nehnuteľností. Zmluvná pokuta sa v týchto prípadoch do náhrady škody nezapočítava.
8. Budúci oprávnený z vecného bremena sa zaväzuje bez zbytočného odkladu oznamovať budúcemu povinnému z vecného bremena každú zmenu (zmena obchodného mena, zmena sídla a pod.) ako aj všetky skutočnosti, ktoré by mohli ovplyvniť uzatvorenie zmluvy o zriadení vecného bremena. Za nesplnenie tejto povinnosti má budúci povinný z vecného bremena právo požadovať od budúceho oprávneného z vecného bremena zmluvnú pokutu vo výške 70,- €. Budúci oprávnený z vecného bremena sa súčasne zmluvnú pokutu podľa predchádzajúcej vety zaväzuje zaplatiť na základe budúcim povinným z vecného bremena zaslanej faktúry.
9. V súlade s ustanovením § 545 Občianskeho zákonníka bolo zmluvnými stranami dohodnuté, že budúci povinný z vecného bremena je oprávnený požadovať od budúceho oprávneného z vecného bremena náhradu škody spojenú s porušením povinností budúceho oprávneného z vecného bremena, na ktoré sa vzťahuje zmluvná pokuta podľa tejto zmluvy vo výške presahujúcej výšku dohodnutej zmluvnej pokuty.
10. Zmluvné strany sa dohodli, že budúci oprávnený z vecného bremena môže postúpiť svoje záväzky vyplývajúce mu z tejto zmluvy na tretiu osobu len po predchádzajúcom písomnom súhlase budúceho povinného z vecného bremena.

#### **Článok IV. Doručovanie**

1. Písomnosti si zmluvné strany budú doručovať osobne alebo poštou. Zmluvné strany sa dohodli, že pre potreby doručovania akýchkoľvek písomností týkajúcich sa právnych vzťahov založených touto zmluvou alebo na základe tejto zmluvy, budú miestom doručovania zmluvných strán nasledovné adresy:

- a) Hlavné mesto Slovenskej republiky Bratislava, Oddelenie dopravných povolení, Primaciálne nám. 1, 814 99 Bratislava,
  - b) Mestská časť Bratislava-Dúbravka, Žatevná 2, 844 02 Bratislava 42.
2. V prípade zmeny adresy uvedenej v odseku 1. tohto článku zmluvy je dotknutá zmluvná strana povinná preukázateľným spôsobom písomne oznámiť zmluvným stranám takúto zmenu, inak sa akékoľvek oznámenia podľa tejto zmluvy považujú za doručené na adresu uvedenú v odseku 1. tohto článku zmluvy, resp. na adresu posledne písomne oznámenú zmluvným stranám.
  3. Zmluvné strany berú na vedomie a súhlasia s tým, že písomnosť jednej zmluvnej strany podľa odseku 1. tohto článku zmluvy doručená podľa odseku 1. a 2. tohto článku zmluvy, bude považovaná za doručenie priamo do vlastných rúk druhej zmluvnej strany, a to aj v prípade, ak táto písomnosť bude vrátená poštou zmluvnej strane ako písomnosť neprevzatá druhou zmluvnou stranou; v takomto prípade sa za deň doručenia považuje deň jej vrátenia zmluvnej strane uvedenej ako odosielateľ. Uvedené platí aj v tom prípade, ak sa zmluvná strana uvedená ako adresát o tejto skutočnosti nedozvie.
  4. V prípade, že druhá zmluvná strana bezdôvodne odoprie písomnosť prijať, je písomnosť doručená dňom, keď jej prijatie bolo odopreté.

#### **Článok V. Ukončenie zmluvy**

1. Zmluvné strany sa dohodli, že právny vzťah založený touto zmluvou sa končí:
  - a) uzatvorením zmluvy o zriadení vecného bremena podľa článku III. tejto zmluvy,
  - b) písomnou dohodou zmluvných strán, a to ku dňu určenému v dohode,
  - c) odstúpením od zmluvy budúcim povinným z vecného bremena, ak budúci oprávnený z vecného bremena neuhradí predbežnú odplatu podľa článku III. odseku 2. tejto zmluvy,
  - d) odstúpením od zmluvy budúcim oprávneným z vecného bremena, ak budúci oprávnený z vecného bremena nezíska potvrdenie príslušného stavebného úradu na realizáciu vodovodnej prípojky do 1 roka od nadobudnutia účinnosti tejto zmluvy.
2. Odstúpenie od zmluvy je účinné dňom doručenia prejavu o odstúpení ostatným zmluvným stranám.
3. V prípade odstúpenia od zmluvy podľa odseku 1. písm. d) tohto článku zmluvy, budúci povinný z vecného bremena vráti celú vyplatenú predbežnú odplatu budúcemu oprávnenému z vecného bremena na účet uvedený v odstúpení od zmluvy.

#### **Článok VI. Záverečné ustanovenia**

1. K zmene podmienok dohodnutých touto zmluvou môže dôjsť len na základe vzájomnej dohody zmluvných strán formou písomného dodatku, alebo ak to bude vyplývať zo zmien a doplnkov platných všeobecne záväzných právnych predpisov.
2. Pre právne vzťahy touto zmluvou zvlášť neupravené platia príslušné ustanovenia Občianskeho zákonníka v znení neskorších predpisov a ostatných platných všeobecne záväzných právnych predpisov Slovenskej republiky. Zmluvné strany sa dohodli, že v prípade akýchkoľvek sporov vyplývajúcich z tejto zmluvy alebo vzniknutých na základe tejto zmluvy bude ich riešenie v právomoci príslušných slovenských súdov za použitia slovenského práva.
3. Táto zmluva sa vyhotovuje v 6-ich rovnopisoch s platnosťou originálu, z tohto 4 vyhotovenia pre budúceho povinného z vecného bremena, 2 vyhotovenia pre budúceho oprávneného z vecného bremena.

4. Táto zmluva nadobúda platnosť dňom podpísania zmluvnými stranami a účinnosť dňom nasledujúcim po dni jej zverejnenia podľa ustanovení § 47a ods. 1 Občianskeho zákonníka v spojení s ustanovením § 5a zákona č. 211/2000 Z. z. o slobodnom prístupe k informáciám a o zmene a doplnení niektorých zákonov (zákon o slobode informácií) v znení neskorších predpisov.
5. Zmluvné strany vyhlasujú, že zmluvu uzavreli slobodne a vážne, nie v tiesni a za nápadne nevýhodných podmienok a ich zmluvná voľnosť nie je obmedzená. Zmluvné strany si zmluvu prečítali, s jej obsahom sa oboznámili a porozumeli mu, nemajú proti obsahu a forme žiadne námietky a výhrady, čo potvrdzujú vlastnoručnými podpismi.
6. Neoddeliteľnou súčasťou tejto zmluvy je:
- a) Príloha č. 1 Kópia katastrálnej mapy

V Bratislave, dňa 19. 06. 2024


V Bratislave, dňa 17. 06. 2024

Budúci povinný z vecného bremena:  
**Hlavné mesto SR Bratislava**

Budúci oprávnený z vecného bremena:  
**Mestská časť Bratislava-Dúbravka**

.....  
JUDr. Dominika Kovariková, v.r.  
vedúca oddelenia dopravných povolení

.....  
RNDr. Martin Zaťovič, v.r.  
starosta

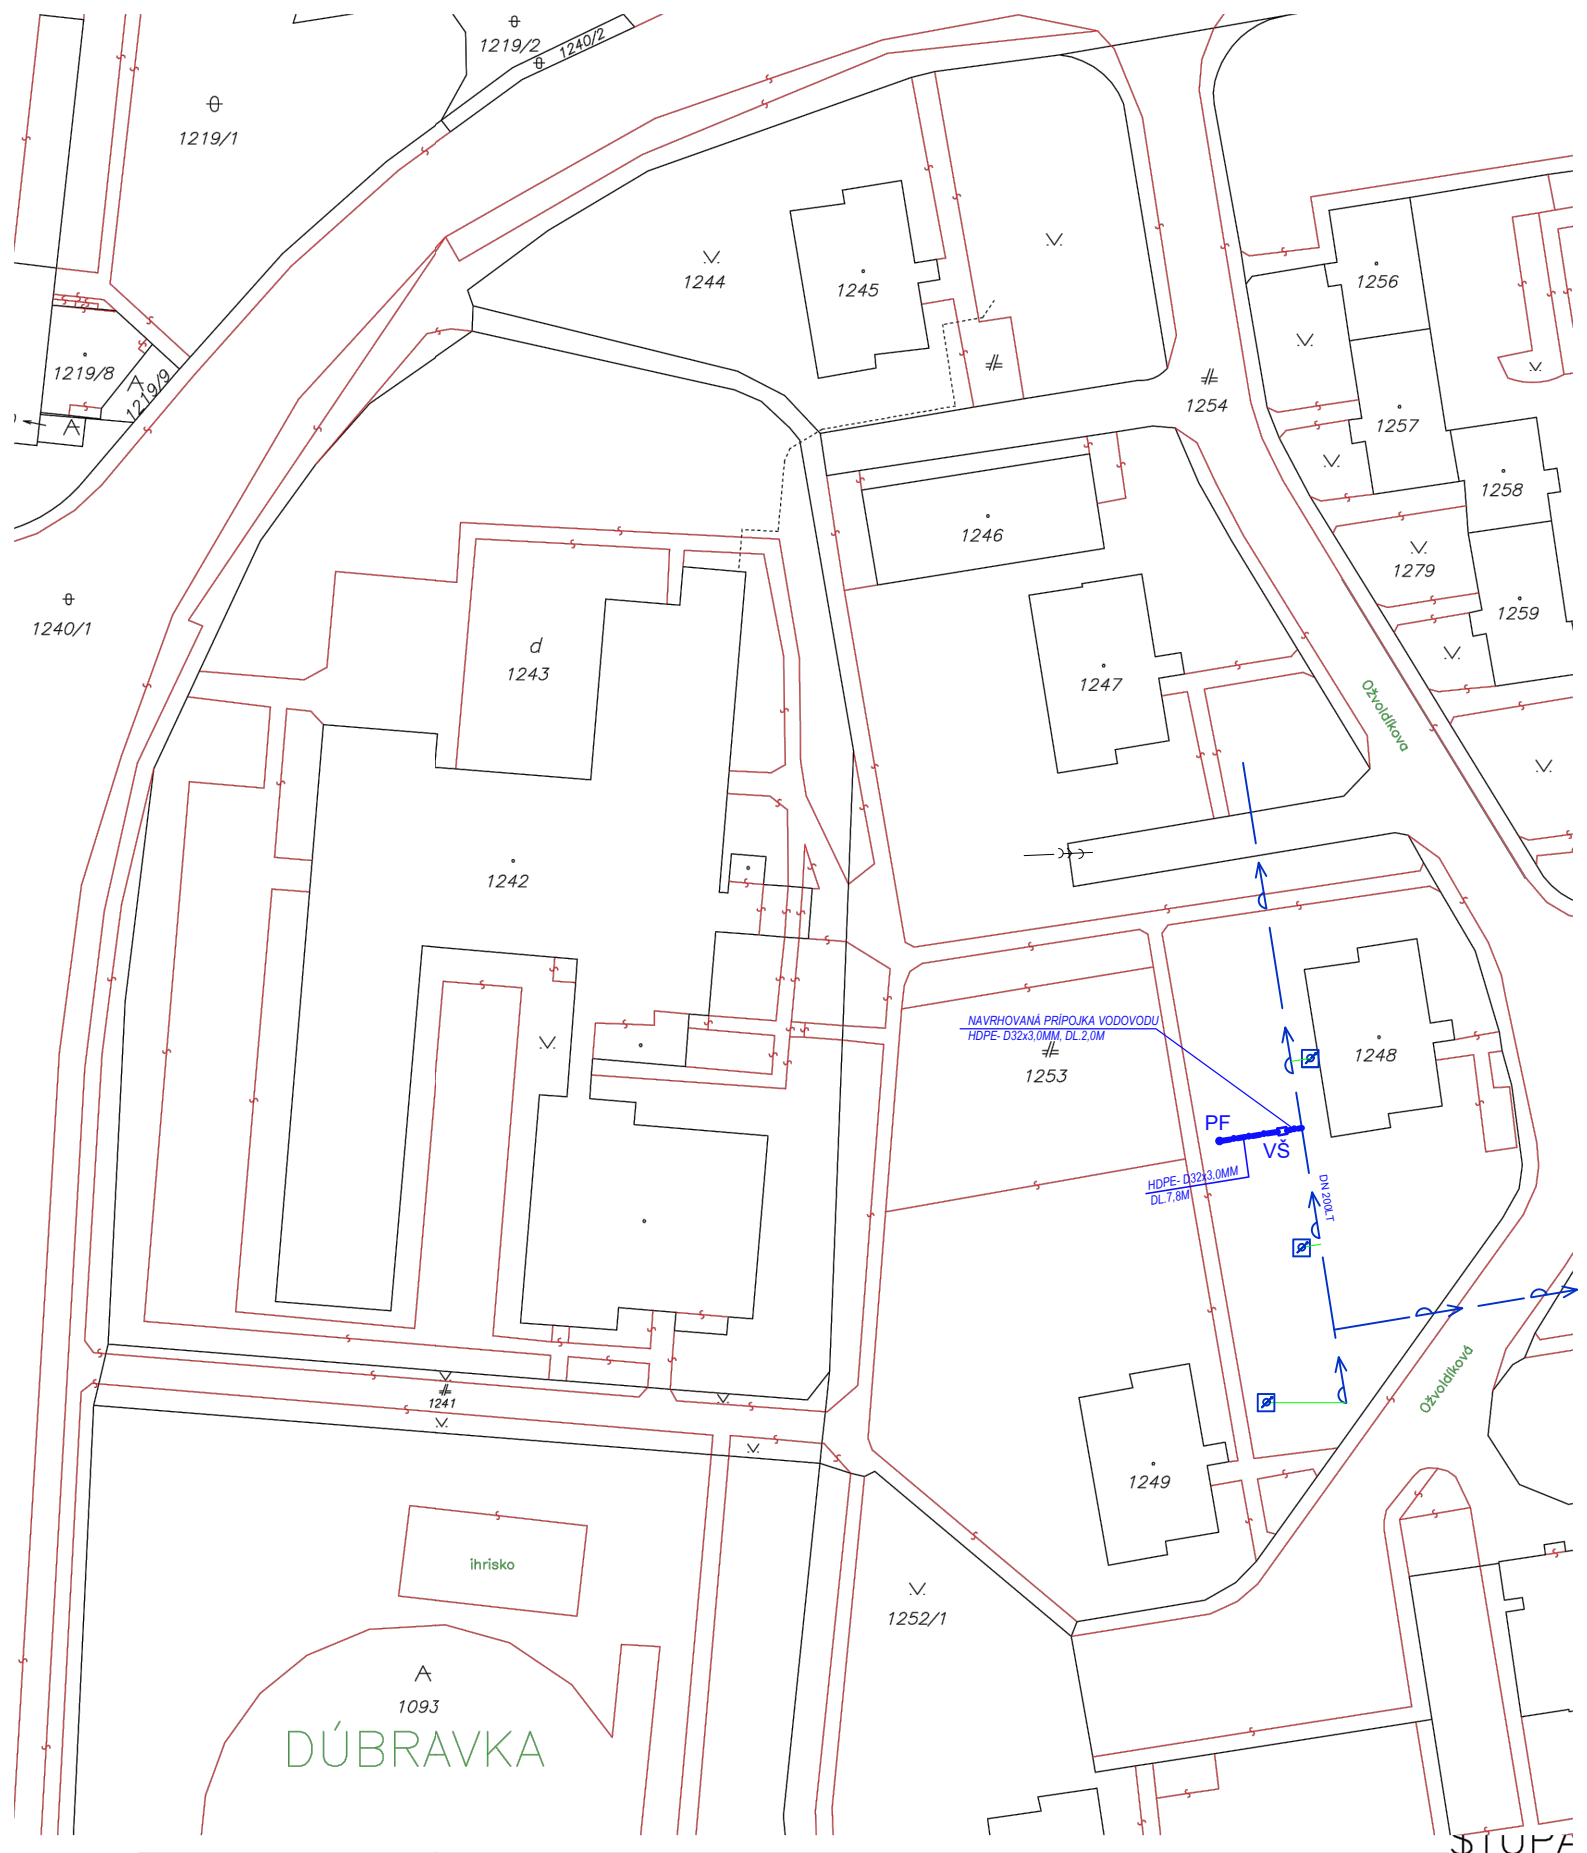

Okresný úrad Bratislava katastrálny odbor	Okres Bratislava IV	Obec BA—m.č. DÚBRAVKA	Kat. územie Dúbravka
	Číslo zákazky K1—1102/24	Vektorová mapa	Mierka 1 : 1000
	KÓPIA KATASTRÁLNEJ MAPY na parcelu: C—KN č. 1242, 1253		
Vyhotovil: Okresný úrad v mene ÚGKK SR		Pečiatka a podpis	
Dňa 11.03.2024	Meno Filipek		