

Zmluva o budúcej zmluve o zriadení vecného bremena a prevzatí záväzku č. 286503502300/0099

uzatvorená podľa ustanovenia § 50a a nasl. a § 151n a nasl. v spojení s ustanovením
§ 531 a § 532 zákona č. 40/1964 Zb. Občianskeho zákonníka v znení neskorších predpisov
(ďalej len „zmluva“) medzi nasledujúcimi stranami:

Hlavné mesto Slovenskej republiky Bratislava

Sídlo: Primaciálne námestie č. 1, 814 99 Bratislava 1
Zastúpené: Mgr. Michal Daniel, vedúci oddelenia dopravných povolení
na základe Podpisového poriadku účinného ku dňu podpisu tejto zmluvy
Bankové spojenie: Československá obchodná banka, a.s.
IBAN: SK58 7500 0000 0000 2582 8453
BIC(SWIFT): CEKOSKBX
IČO: 00 603 481
(ďalej len „**budúci povinný z vecného bremena**“ v príslušnom tvare)

a

MH Teplárenský holding, a.s.

Sídlo: Turbínová 3, 831 04 Bratislava – mestská časť Nové Mesto
Zastúpená: Ing. Marcel Vrátný – generálny riaditeľ
Ing. Vojtech Červenka – obchodný riaditeľ
Bankové spojenie: Tatra banka, a.s.
IBAN: SK17 1100 0000 0026 2706 4293
SWIFT: TATRSKBX
IČO: 36 211 541
DIČ: 2020048580
IČ DPH: SK2020048580
Zapísaná v Obchodnom registri Mestského súdu Bratislava III, Oddiel: Sa, vložka číslo: 7386/B
(ďalej len „**budúci oprávnený z vecného bremena**“ v príslušnom tvare)

a

BBC Residence, s.r.o.

Sídlo: Plynárenská 7/C, 821 09 Bratislava – mestská časť Ružiov
Zastúpená: Mgr. Daniel Mäsiar – konateľ
ing. Miroslav Hilčík - konateľ
Bankové spojenie: TATRABANKA
IBAN: SK79 1100 0000 0029 4310 2757
SWIFT: TATRSKBX
IČO: 53 076 788
DIČ: 212 128 6670
IČ DPH: SK 212 128 6607
zapísaná v Obchodnom registri Mestského súdu Bratislava III, Oddiel: Sro, Vložka číslo: 157131/B
(ďalej len ako „**spoločnosť BBC Residence, s.r.o.**“ v príslušnom tvare)

(ďalej spoločne aj ako „**zmluvné strany**“ alebo jednotlivo „**zmluvná strana**“ v príslušnom tvare)

Článok I. Úvodné ustanovenia

1. Budúci povinný z vecného bremena je výlučným vlastníkom nehnuteľnosti – pozemku vedeného v katastrálnom území Nivy, okres Bratislava II, obec Bratislava-Ružinov ako pozemok registra „C“ katastra nehnuteľností parc. č. **21844/2** – ostatná plocha vo výmere 43 195 m², zapísanom na liste vlastníctva č. 797 (ďalej aj ako „nehuteľnosť“ v príslušnom tvare).
2. Dňa 01.08.1922 vydal budúci oprávnený z vecného bremena pod č. 874/Ba/2022/MH2500/BA-2 stanovisko k dokumentácii pre územné konanie na stavbu „Bytový dom s vybavenosťou MILLHAUS, Mlynské Nivy, Bratislava“, v ktorom definoval podmienky uloženia prípojky horúcovodu. Spoločnosť BBC Residence, s.r.o. sa zaväzuje v prospech budúceho oprávneného z vecného bremena zabezpečiť práva k pozemku dotknutom realizáciou stavby, ktoré je spoločnosť BBC Residence, s.r.o. ako stavebník povinná v stavebnom konaní preukázať v zmysle § 58 ods. 2 v spojení s § 139 ods. 1 zákona č. 50/1976 Zb. o územnom plánovaní a stavebnom poriadku (stavebný zákon) v znení neskorších predpisov.
3. Táto zmluva sa uzatvára v nadväznosti na žiadosť spoločnosti BBC Residence, s.r.o., ktorá požiadala o uzatvorenie Zmluvy o budúcej zmluve o zriadení vecného bremena pre účely územného a stavebného konania podľa príslušných ustanovení zákona č. 50/1976 Zb. o územnom plánovaní a stavebnom poriadku (stavebný zákon) v znení neskorších predpisov a zabezpečenie vecného bremena pre uloženie stavebného objektu SO 50 Prípojka horúcovodu k stavbe: „Bytový objekt s vybavenosťou MILLHAUS, Mlynské Nivy, Bratislava“ v k.ú. Nivy v Bratislave (ďalej len „prípojka horúcovodu“ v príslušnom tvare).

Článok II. Predmet zmluvy

Zmluvné strany sa dohodli, že na základe tejto zmluvy v budúcnosti uzatvoria Zmluvu o zriadení vecného bremena a prevzatí záväzku, ktorej náležitosti sú špecifikované v nasledujúcich ustanoveniach tejto zmluvy.

Článok III. Podmienky uzatvorenia a náležitosti budúcej zmluvy

1. Zmluvné strany sa zaväzujú, že bezprostredne po vybudovaní prípojky horúcovodu a jej geodetickom zameraní, najneskôr však do 15 dní pred vydaním kolaudačného rozhodnutia na prípojku horúcovodu na nehnuteľnosť uvedenú v čl. I. ods. 1. tejto zmluvy uzatvoria Zmluvu o zriadení vecného bremena a prevzatí záväzku s týmito podstatnými náležitosťami:
 - 1.1. Budúci povinný z vecného bremena sa zaväzuje zriadiť na nehnuteľnosti uvedenej v čl. I. ods. 1. tejto zmluvy vecné bremeno „in personam“ spočívajúce v povinnosti budúceho povinného z vecného bremena strpieť v prospech budúceho oprávneného z vecného bremena na časti nehnuteľnosti:
 - a) zriadenie a uloženie prípojky horúcovodu,
 - b) užívanie, prevádzkovanie, opravy a odstránenie prípojky horúcovodu v rozsahu vymedzenom geometrickým plánom na vyznačenie vecného bremena po vybudovaní prípojky horúcovodu, ktorý bude tvoriť prílohu Zmluvy o zriadení vecného bremena a prevzatí záväzku,
 - c) vstup osôb a vjazd motorovými a nemotorovými dopravnými prostriedkami, strojmi a mechanizmami oprávneným z vecného bremena alebo ním poverenými osobami z dôvodu prevádzky, údržby, opráv a rekonštrukcie prípojky horúcovodu, vrátane činností uvedených v písm. a) a b) tohto bodu, na pozemok reg. C-KN parc. č. 21844/2 v k.ú. Nivy v celosti tak, ako je vyznačené v kópii katastrálnej mapy. Kópia katastrálnej mapy je uvedená v prílohe č. 1, ktorá tvorí neoddeliteľnú súčasť tejto zmluvy.
 - 1.2. Zmluva o zriadení vecného bremena sa uzavrie na dobu neurčitú s tým, že výmera nehnuteľnosti zaťaženej vecným bremenom bude určená v Zmluve o zriadení vecného bremena a prevzatí záväzku v súlade s príslušným geometrickým plánom podľa ods. 5. tohto článku.

* opravila: Šramová
BBC Residence s.r.o.
4.8.2023

- 1.3. Zmluvné strany sa dohodli, že právo zodpovedajúce vecnému bremenu sa zriadi za jednorazovú odpiatu určenú znaleckým posudkom a bude v Zmluve o zriadení vecného bremena a prevzatí záväzku určená ako odplata za zriadenie vecného bremena podľa bodu 1.1. tohto odseku. Vyhodenie znaleckého posudku zabezpečí na vlastné náklady spoločnosť BBC Residence, s.r.o.. Budúci oprávnený z vecného bremena bude povinný uhradiť budúcemu povinnému z vecného bremena odpiatu za zriadenie vecného bremena podľa bodu 1.1. tohto odseku v lehote 30 kalendárnych dní od účinnosti Zmluvy o zriadení vecného bremena a prevzatí záväzku.
- 1.4. Zmluvné strany sa dohodli, že povinnosť budúceho oprávneného z vecného bremena uhradiť odpiatu za zriadenie vecného bremena určenú znaleckým posudkom podľa bodu 1.3. tohto odseku preberá na seba spoločnosť BBC Residence, s.r.o. v súlade s § 531 a § 532 zákona č. 40/1964 Zb. Občianskeho zákonníka v znení neskorších predpisov (ďalej len „Občiansky zákonník“ v príslušnom tvare) a ostatné zmluvné strany berú túto skutočnosť na vedomie a výslovne súhlasia s týmto postupom.
- 1.5. Správne poplatky za vklad do katastra nehnuteľností bude znášať spoločnosť BBC Residence, s.r.o..
- 1.6. Návrh na zápis vecného bremena do katastra nehnuteľností podá budúci povinný z vecného bremena po uhradení konečnej výšky jednorazovej odplaty za vecné bremeno a prípadných sankcií vyplývajúcich zo Zmluvy o zriadení vecného bremena a prevzatí záväzku, najneskôr do 30 kalendárnych dní.
- 1.7. Na zánik vecného bremena sa vzťahuje ustanovenie § 151p Občianskeho zákonníka. Budúci povinný z vecného bremena bude oprávnený jednostranne odstúpiť od zmluvy o zriadení vecného bremena, ak dôvod zriadenia vecného bremena zanikne tým, že zanikne prípojka horúcovodu, alebo ak výkonom vecného bremena bude vznikať budúcemu povinnému z vecného bremena neprimeraná škoda.
2. Budúci oprávnený z vecného bremena je povinný uhradiť budúcemu povinnému z vecného bremena predbežnú odplatu za zriadenie vecného bremena podľa bodu 1.1. ods. 1. tohto článku zmluvy vo výške **148,- Eur** (slovom jednoštyridsaťosem eur) do 30 dní od nadobudnutia účinnosti tejto zmluvy na účet budúceho povinného z vecného bremena, vedený v Československej obchodnej banke, a.s., IBAN: SK58 7500 0000 0000 2582 8453, variabilný symbol: 2865035023. Zmluvné strany sa dohodli, že spoločnosť BBC Residence, s.r.o. na seba preberá v súlade s § 531 a § 532 Občianskeho zákonníka povinnosť budúceho oprávneného z vecného bremena uhradiť predbežnú odplatu za zriadenie vecného bremena podľa bodu 1.1. ods. 1. tohto článku zmluvy vo výške **148,- Eur** (slovom jednoštyridsaťosem eur) do 30 dní od nadobudnutia účinnosti tejto zmluvy na účet budúceho povinného z vecného bremena, vedený v Československej obchodnej banke, a.s., IBAN: SK58 7500 0000 0000 2582 8453, variabilný symbol: 2865035023 a ostatné zmluvné strany berú túto skutočnosť na vedomie a prejavujú svoj výslovny súhlas s týmto postupom. Toto dojednanie nemá podľa dohody zmluvných strán žiaden vplyv na zriadenie, existenciu a obsah vecného bremena dohodnutého medzi oprávneným z vecného bremena a povinným z vecného bremena, ani na ich právne postavenie, tzn. týka sa výlučne finančného plnenia vyplývajúceho z tejto zmluvy.
3. Konečná výška jednorazovej odplaty za vecné bremeno bude určená na základe znaleckého posudku podľa bodu 1.3. ods. 1. tohto článku zmluvy po predložení porealizačného zamerania a z neho vyplývajúceho geometrického plánu na vyznačenie vecného bremena a bude uvedená v Zmluve o zriadení vecného bremena a prevzatí záväzku. Budúci povinný z vecného bremena a spoločnosť BBC Residence, s.r.o. sa zaväzujú medzi sebou uhradiť prípadný zistený rozdiel medzi konečnou výškou jednorazovej odplaty za vecné bremeno vyplývajúcou zo znaleckého posudku a predbežnou jednorazovou odplatou za vecné bremeno špecifikovanou v ods. 2. tohto článku zmluvy v lehote stanovenej v Zmluve o zriadení vecného bremena a prevzatí záväzku.
4. V prípade oneskorenej platby sa spoločnosť BBC Residence, s.r.o. zaväzuje zaplatiť aj zmluvnú pokutu vo výške 0,05 % z dlžnej sumy za každý aj začatý deň omeškania. Týmto ustanovením nie sú dotknuté ustanovenia § 517 ods. 2. a § 545 Občianskeho zákonníka a budúci povinný z vecného bremena je oprávnený požadovať popri plnení aj úroky z omeškania, ako aj náhradu škody spôsobenú nezaplatením dlžnej čiastky vo výške presahujúcej výšku zmluvnej pokuty.
5. Zmluvné strany sa dohodli, že spoločnosť BBC Residence, s.r.o. sa zaväzuje, že na vlastné náklady zabezpečí a najneskôr do 30 dní pred podaním návrhu na vydanie kolaudačného rozhodnutia na prípojku horúcovodu budúcemu povinnému z vecného bremena predloží osobitný geometrický plán s vyznačením rozsahu predmetného vecného bremena, znalecký posudok podľa bodu 1.4. ods. 1. tohto článku zmluvy a výzvu na

uzatvorenie Zmluvy o zriadení vecného bremena a prevzatí záväzku. Ak spoločnosť BBC Residence, s.r.o. nesplní ktorúkoľvek z povinností uvedených v predchádzajúcej vete tohto odseku v určenom termíne, spoločnosť BBC Residence, s.r.o. sa zaväzuje zaplatiť budúcemu povinnému z vecného bremena zmluvnú pokutu vo výške 5,- Eur za každý deň omeškania.

6. Spoločnosť BBC Residence, s.r.o. sa zaväzuje:

- a) výkopy viesť mimo verejnej zelene, a to v časti v spevnených piôch komunikácií,
- b) v opodstatnených prípadoch, kedy nie je možné uložiť inžinierske siete k stavbe do spevnených piôch, práce vykonávať v súlade so zákonom č. 543/2002 Z.z. o ochrane prírody a krajiny v znení neskorších predpisov a v zmysle VZN č. 5/2018 o starostlivosti o verejnú zeleň a ochrane drevín, ktoré sú súčasťou verejnej zelene na území hlavného mesta SR Bratislavy,
- c) pri zabratí verejnej zelene v okolí drevín je potrebné postupovať v zmysle STN 83 7010 (Ochrana prírody, ošetrovanie, udržiavanie a ochrana stromovej vegetácie) a v zmysle Arboristického štandardu 2 – Ochrana drevín pri stavebnej činnosti voľne dostupného na webovom sídle, napríklad: <http://www.slpk.sk/eldo/2018/dl/9788055218960/9788055218960.pdf>,
- d) pri vykonávaní stavebných prác a vykonávaní činností, ktorou môžu byť ohrozené, poškodené resp. zničené rastliny, živočíchy alebo ich biotopy, je stavebník povinný postupovať tak, aby nedochádzalo k ich zbytočnému úhynu alebo k poškodzovaniu a ničeniu v súlade s § 4 ods. 1 zákona č. 543/2002 o ochrane prírody a krajiny v znení neskorších predpisov,
- e) v časti, kde ochranné pásmo pôvodných rozvodov je aj v komunikácii, novo-navrhnuté vedenie trasy umiestniť v spevnených plochách, nie v zelene,
- f) pri výkopových prácach dodržať najnutnejší rozsah prác za účelom ochrany okolitej zelene,
- g) neskladovať stavebný ani iný odpadový materiál na zelene bez súhlasu správcu verejnej zelene,
- h) v prípade, že počas stavby vznikne ďalší záber zelene (manipulačný priestor, uloženie materiálu a pod.), je realizátor povinný určiť presnú výmeru zaujatia verejného priestranstva a následne požiadať správcu verejnej zelene o vyjadrenie k záberu zelene,
- ch) pri realizovaní prác na zelene, resp. dočasnom zabratí verejnej zelene hlavného mesta SR Bratislavy, za podmienok nevyhnutnej miery a nevyhnutne potrebného času, si počínať s náležitou opatrnosťou a dbať vo zvýšenej miere na predchádzanie a zamedzovanie vzniku škôd na živote, zdraví, majetku – verejnej zelene, drevinách, porastoch, prvkoch a pod., ktoré sú súčasťou verejnej zelene,
- i) po ukončení prác dotknutý terén dať do pôvodného stavu nasledovne: odstrániť všetky zvyšky stavebného materiálu, terén vyrovnáť, vykonať obnovu poškodených trávnikov, t.j. terén skypriť, urobiť navážku biologicky účinnej zeminy, vo vrchnej časti 20 cm od povrchu bez kameňov, skál a stavebnej sute,
- j) vykonať výsev trávniku na celej ploche, ktorá bola súčasťou rozkopávky a vykonávať starostlivosť o vysiatu plochu až po dobu vytvorenia súvisiaceho trávnatého porastu – po prvej kosbe vykonanej pri výške trávneho porastu 20 cm,
- k) po ukončení zaujatia verejného priestranstva je potrebné so zúčastnenými zástupcami uskutočniť spoločné odovzdanie a prevzatie pozemkov. Odovzdanie je potrebné dohodnúť so správcou zelene. Správcou zelene predmetnej plochy je Oddelenie tvorby mestskej zelene, e-mail: zelen@bratislava.sk. Upravený terén je nutné odovzdať správcovi zelene preberacím protokolom do 15 dní od ukončenia stavby. Za deň ukončenia stavby sa považuje deň odovzdania upraveného terénu. Za kvalitu úpravy zelene ručí realizátor stavby po dobu 12 mesiacov odo dňa odovzdania vlastníkovi, resp. správcovi zelene.
- l) v prípade rozkopávky miestnej komunikácie požiadať o stanovisko Oddelenie správy komunikácií,
- m) zabezpečiť čistotu, poriadok a bezpečnosť pre okoloidúcich na dotknutých pozemkoch, ako i v okolí rozkopávky,
- n) s odpadmi, ktoré vzniknú pri rozkopávke nakladať v súlade s platnými právnymi predpismi,
- o) dodržiavať všeobecne platné právne predpisy v oblasti životného prostredia, najmä: dodržiavať zákon č. 364/2004 Z.z. o vodách a o zmene zákona SNR č. 372/1990 Zb. o priestupkoch v znení neskorších predpisov,
- p) dodržiavať zákon 442/2002 Z.z. o verejných vodovodoch a verejných kanalizáciách a o zmene a doplnení zákona č. 276/2001 Z.z. o regulácii v sieťových odvetviach,
- q) dodržiavať zákon č. 657/2004 Z.z. o tepelnej energetike v znení neskorších predpisov,
- r) dodržiavať zákon č. 543/2002 Z.z. o ochrane prírody a krajiny,
- s) dodržiavať zákon č. 79/2015 Z.z. o odpadoch a o zmene a doplnení niektorých zákonov,
- t) dodržiavať VZN Hlavného mesta SR Bratislavy č. 6/2020 o nakladaní s komunálnymi odpadmi a drobnými stavebnými odpadmi na území hlavného mesta SR Bratislavy v znení VZN Hlavného mesta SR Bratislavy č. 11/2021 v znení neskorších zmien a doplnení,
- u) dodržiavať zákon č. 137/2010 Z.z. o ovzduší v znení neskorších predpisov,

- v) dodržiavať vyhlášku 410/2012 T.z., ktorou sa vykonávajú niektoré ustanovenia zákona o ovzduší, predovšetkým Prílohu č. 3, s dôrazom na dodržiavanie opatrení proti prašnosti,
- x) zriaďiť, užívať a prevádzkovať vecné bremeno tak, aby bol zabezpečený a umožnený zber a preprava komunálnych odpadov v dotknutej lokalite,
- y) zobrať na vedomie nasledovné upozornenia:
 - že pri uzatváraní zmluvy je potrebné určiť zodpovednosť za objekty, ktoré sú predmetom zmluvy a zodpovednosť za plnenie povinností ustanovených všeobecne záväznými právnymi predpismi a nariadeniami a vydanými rozhodnutiami, stanoviskami a vyjadreniami vo vzťahu k realizácii, užívaniu a prevádzke dotknutých objektov, ktoré sú predmetom zmluvy,
 - na ustanovenia zákona č. 442/2002 Z.z. o verejných vodovodoch a verejných kanalizáciách v znení neskorších predpisov, špeciálne na povinnosti pre stavebníka a taktiež na zriaďovanie vecných bremien pri ochranných pásmach VV a VK (najmä § 15, 16, 19 a 20),
 - z) rešpektovať stanoviská, posúdenia, vyjadrenia a súhlasy príslušajúcich štátnych orgánov ochrany prírody a krajiny, štátnej vodnej správy, štátnej správy ochrany ovzdušia, štátnej správy odpadového hospodárstva, orgánov štátnej správy pre životné prostredie a osôb poverených ministerstvom životného prostredia pre výkon kompetencií vyplývajúcich z všeobecne záväzných právnych predpisov a nariadení.

7. Zmluvné strany sa dohodli, že spoločnosť BBC Residence, s.r.o. bezprostredne, najneskôr však v lehote 30 kalendárnych dní po uložení a vykonaní technických skúšok na prípojku horúcovodu potrebných pre vydanie kolaudačného rozhodnutia na prípojku horúcovodu, uvedie povrch nehnuteľnosti do pôvodného stavu, pokiaľ sa zmluvné strany nedohodnú inak. V prípade, že nedôjde k dohode a ani k splneniu povinnosti zo strany spoločnosti BBC Residence, s.r.o., je budúci povinný z vecného bremena oprávnený uviesť povrch nehnuteľnosti do pôvodného stavu na náklady a riziko spoločnosti BBC Residence, s.r.o.. Za nesplnenie povinností uvedených v prvej alebo v druhej vete tohto odseku, má budúci povinný z vecného bremena právo požadovať od spoločnosti BBC Residence, s.r.o. zmluvnú pokutu vo výške 17,- Eur za každý deň omeškania a to až do času, kedy budúci povinný z vecného bremena pristúpi k splneniu povinností podľa tohto odseku. Spoločnosť BBC Residence, s.r.o. sa zaväzuje zaplatiť zmluvnú pokutu podľa predchádzajúcej vety na základe faktúry zaslanej budúcim povinným z vecného bremena. Uhradením zmluvnej pokuty sa spoločnosť BBC Residence, s.r.o. nezbavuje povinnosti uhradiť budúcemu povinnému z vecného bremena škodu spôsobenú nemožnosťou užívať povrch nehnuteľnosti. Zmluvná pokuta sa v týchto prípadoch do náhrady škody nezapočítava.
8. Budúci oprávnený z vecného bremena a spoločnosť BBC Residence, s.r.o. sa zaväzujú bez zbytočného odkladu oznamovať budúcemu povinnému z vecného bremena každú zmenu (zmena obchodného mena, zmena sídla a pod.) ako aj všetky skutočnosti, ktoré by mohli ovplyvniť uzatvorenie Zmluvy o zriadení vecného bremena a prevzatí záväzku. Za nesplnenie tejto povinnosti má budúci povinný z vecného bremena právo požadovať od budúceho oprávneného z vecného bremena alebo spoločnosti BBC Residence, s.r.o. zmluvnú pokutu vo výške 70,- Eur, pričom toto právo vznikne povinnému z vecného bremena voči zmluvnej strane, ktorá záväzok uvedený v tomto bode porušila. Budúci oprávnený z vecného bremena alebo spoločnosť BBC Residence, s.r.o. sa zaväzujú zaplatiť zmluvnú pokutu podľa predchádzajúcej vety na základe faktúry zaslanej budúcim povinným z vecného bremena.
9. V súlade s ustanovením § 545 Občianskeho zákonníka bolo zmluvnými stranami dohodnuté, že budúci povinný z vecného bremena je oprávnený požadovať od budúceho oprávneného z vecného bremena náhradu škody spojenú s porušením povinnosti budúceho oprávneného z vecného bremena a/alebo od spoločnosti BBC Residence, s.r.o. náhradu škody spojenú s porušením povinností spoločnosti BBC Residence, s.r.o., na ktoré sa vzťahuje zmluvná pokuta podľa tejto zmluvy vo výške presahujúcej výšku dohodnutej zmluvnej pokuty.
10. Zmluvné strany sa dohodli, že budúci oprávnený z vecného bremena a spoločnosť BBC Residence, s.r.o. môžu postúpiť svoje záväzky vyplývajúce im z tejto zmluvy na tretiu osobu len po predchádzajúcom písomnom súhlase budúceho povinného z vecného bremena.

Článok IV. Doručovanie

1. Písomnosťi si zmluvné strany budú doručovať osobne alebo poštou. Zmluvné strany sa dohodli, že pre potreby doručovania akýchkoľvek písomností týkajúcich sa právnych vzťahov založených touto zmluvou alebo na základe tejto zmluvy, budú miestom doručovania zmluvných strán nasledovné adresy:

- a) Hlavné mesto Slovenskej republiky Bratislava, Oddelenie dopravných povolení, Primaciálne nám. 1, 814 99 Bratislava,
 - b) MH Teplárenský holding, a.s., Turbínová 3, 831 04 Bratislava – mestská časť Nové Mesto,
 - a) BBC Residence, s.r.o., Plynárenská 7/C, 821 09 Bratislava – mestská časť Ružinov.
2. V prípade zmeny adresy uvedenej v ods. 1. tohto článku je dotknutá zmluvná strana povinná preukázateľným spôsobom písomne oznámiť druhej zmluvnej strane takúto zmenu, inak sa akékoľvek oznámenia podľa tejto zmluvy považujú za doručené na adresu uvedenú v ods. 1. tohto článku zmluvy, resp. na adresu poslednej písomne oznámenú druhej zmluvnej strane.
3. Zmluvné strany berú na vedomie a súhlasia s tým, že písomnosť jednej zmluvnej strany podľa ods. 1. tohto článku zmluvy doručená podľa ods. 1. a 2. tohto článku zmluvy, bude považovaná za doručenie priamo do vlastných rúk druhej zmluvnej strany, a to aj v prípade, ak táto písomnosť bude vrátená poštou zmluvnej strane ako písomnosť neprevzatá druhou zmluvnou stranou; v takomto prípade sa za deň doručenia považuje deň jej vrátenia zmluvnej strane uvedenej ako odosielateľ. Uvedené platí aj v tom prípade, ak sa zmluvná strana uvedená ako adresát o tejto skutočnosti nedozvie.
4. V prípade, že druhá zmluvná strana bezdôvodne odoprie písomnosť prijať, je písomnosť doručená dňom, keď jej prijatie bolo odopreté.

Článok V. Ukončenie zmluvy

1. Zmluvné strany sa dohodli, že právny vzťah založený touto zmluvou sa končí:
- a) uzatvorením Zmluvy o zriadení vecného bremena a prevzatí záväzku podľa čl. III. tejto zmluvy,
 - b) písomnou dohodou zmluvných strán, a to ku dňu určenému v dohode,
 - c) odstúpením od zmluvy budúceho povinného z vecného bremena, ak spoločnosť BBC Residence, s.r.o. neuhradí predbežnú odplatu podľa čl. III. ods. 2. tejto zmluvy,
 - d) odstúpením od zmluvy budúceho oprávneného z vecného bremena a/alebo spoločnosti BBC Residence, s.r.o., ak spoločnosť BBC Residence, s.r.o. nezíska stavebné povolenie na realizáciu prípojky horúcovodu do 1 roku od nadobudnutia účinnosti tejto zmluvy,
2. Odstúpenie od zmluvy je účinné dňom doručenia prejavu o odstúpení druhej zmluvnej strane a táto zmluva sa ruší ku dňu doručenia odstúpenia.
3. V prípade odstúpenia od zmluvy podľa ods. 1 písm. d) tohto článku zmluvy, budúci povinný z vecného bremena vráti celú vyplatenú predbežnú odplatu spoločnosti BBC Residence, s.r.o. na účet spoločnosti BBC Residence, s.r.o. uvedený v odstúpení od zmluvy, najneskôr do 60 kalendárnych dní odo dňa doručenia odstúpenia.

Článok VI. Záverečné ustanovenia

1. K zmene podmienok dohodnutých touto zmluvou môže dôjsť len na základe vzájomnej dohody zmluvných strán formou písomného dodatku, alebo ak to bude vyplývať zo zmien a doplnkov platných všeobecne záväzných právnych predpisov.
2. Pre právne vzťahy touto zmluvou zvlášť neupravené platia príslušné ustanovenia Občianskeho zákonníka a ostatných platných všeobecne záväzných právnych predpisov Slovenskej republiky. Zmluvné strany sa dohodli, že v prípade akýchkoľvek sporov vyplývajúcich z tejto zmluvy alebo vzniknutých na základe tejto zmluvy bude ich riešenie v právomoci príslušných slovenských súdov za použitia slovenského práva.
3. Táto zmluva sa vyhotovuje v siedmich (7) originálnych vyhotoveniach, z tohto štyri (4) vyhotovenia pre budúceho povinného z vecného bremena, jedno (1) vyhotovenie pre budúceho oprávneného z vecného bremena a dve (2) vyhotovenia pre spoločnosť BBC Residence, s.r.o..
4. Táto zmluva nadobúda platnosť dňom podpísania obidvoma zmluvnými stranami a účinnosť dňom nasledujúcim po dni jej zverejnenia v Centrálnom registri zmlúv vedenom Úradom vlády SR, a to podľa ustanovenia § 47a ods.

1. Občianskeho zákonníka v spojení s ustanovením § 5a zákona č. 211/2000 Z. z. o slobodnom prístupe k informáciám a o zmene a doplnení niektorých zákonov (zákon o slobode informácií) v znení neskorších predpisov.

5. Zmluvné strany vyhlasujú, že zmluvu uzavreli slobodne a vážne, nie v tiesni a za nápadne nevýhodných podmienok a ich zmluvná voľnosť nie je obmedzená. Zmluvné strany si zmluvu prečítali, s jej obsahom sa oboznámili a porozumeli mu, nemajú proti obsahu a forme žiadne námietky a výhrady, čo potvrdzujú vlastnoručnými podpismi.
6. Neoddeliteľnou súčasťou tejto zmluvy je:
- a) Príloha č. 1 - Kópia katastrálnej mapy

15. 08. 2023

V Bratislave, dňa

Budúci povinný z vecného bremena:
Hlavné mesto SR Bratislava

[Redacted signature]

Mgr. Michal Daniel
vedúci oddelenia dopravných povolení

[Redacted signature]

-26-

V Bratislave, dňa 31. 07. 2023

Budúci oprávnený z vecného bremena:
MH Teplárenský holding, a.s.

[Redacted signature]

Ing. Marcel Vrátný
generálny riaditeľ

[Redacted signature]

Ing. Vojtech Červenka
obchodný riaditeľ

MH Teplárenský holding, a.s.
Turbínová 3, 831 04 Bratislava
mestská časť Nové Mesto
IČO: 36 211 541
IČ DPH: SK2020048580


V Bratislave, dňa 4. 8. 2023
BBC Residence, s.r.o.

[Redacted signature]

Mgr. Daniel Mäsiar
konateľ

[Redacted signature]

Ing. Miroslav Hličík
konateľ

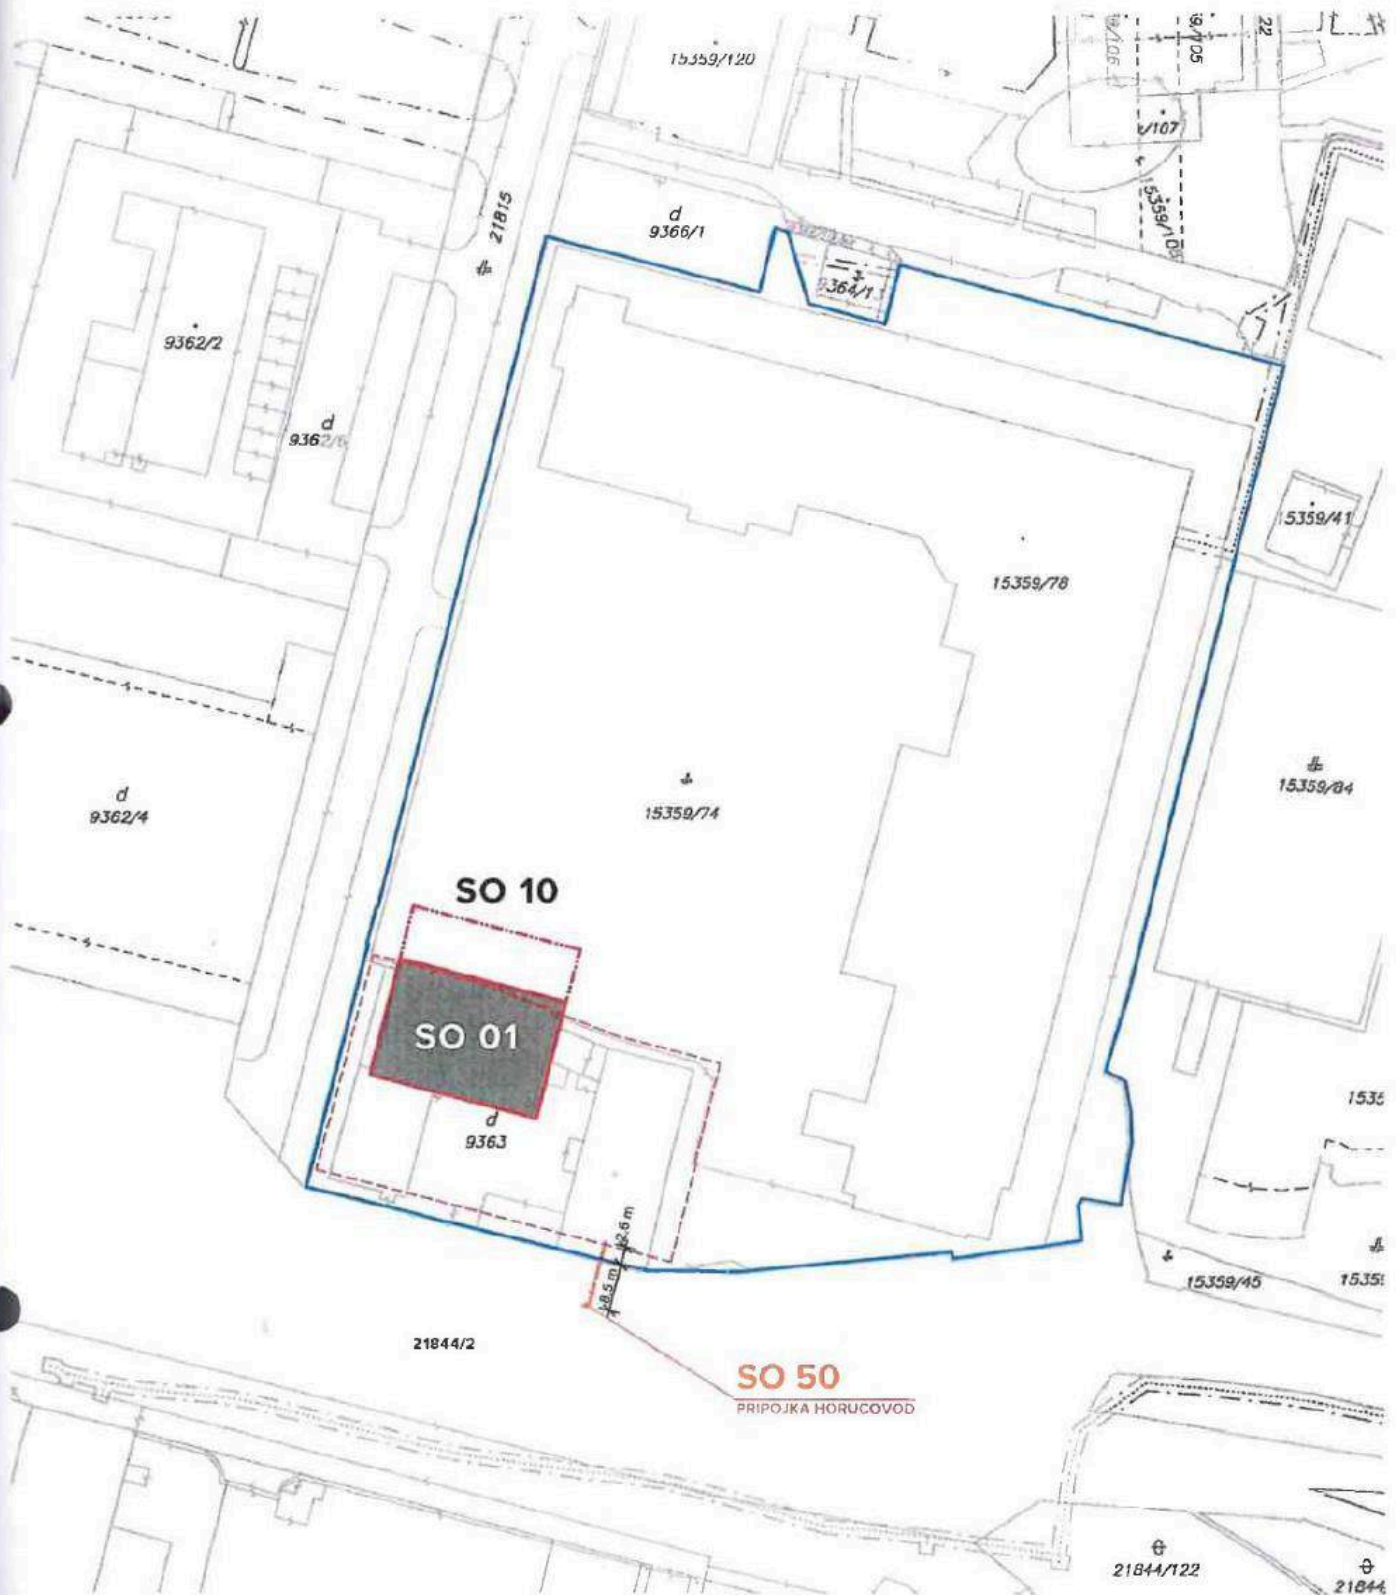

BYTOVÝ DOM S VYBAVENOSŤOU MILLHAUS, MLYNSKÉ NIVY / BRATISLAVA

Okresný úrad Bratislava katastrálny odbor	Okres Bratislava II	Obec BA—m.č. RUŽINOV	Kat. územie Nivy
	Číslo zdokozky K1—1767/23	Vektorová mapa	Mierka 1 : 1000
	KÓPIA KATASTRÁLNEJ MAPY na parcelu:		
Vyhotavil			
Dňa 13.03.2023	Meno Mgr. Adam Polák		
		Pečiatka a podpis	