

## Zmluva o budúcej zmluve o zriadení vecného bremena č. 286503512500/0099

uzatvorená podľa ustanovenia § 50a a nasl. a § 151n a nasl. zákona č. 40/1964 Zb.  
Občianskeho zákonníka v znení neskorších predpisov  
(ďalej len „zmluva“) medzi nasledujúcimi stranami:

### Hlavné mesto Slovenskej republiky Bratislava

Sídlo: Primaciálne námestie č. 1, 814 99 Bratislava 1  
Zastúpené: JUDr. Dominika Kovariková, vedúca oddelenia dopravných povolení na základe  
Podpisového poriadku účinného ku dňu podpisu tejto zmluvy  
Bankové spojenie: Československá obchodná banka, a.s.  
IBAN: SK58 7500 0000 0000 2582 8453  
IČO: 00603481

(ďalej len „**budúci povinný z vecného bremena**“ v príslušnom tvare)

a

### Mgr. Igor Schweizer rodený [REDACTED]

Dátum narodenia: [REDACTED]  
Rodné číslo: [REDACTED]  
Trvalý pobyt: Haydnova 21, 811 02 Bratislava  
Štátna príslušnosť: [REDACTED]

a

### JUDr. Lucie Schweizer rodená [REDACTED]

Dátum narodenia: [REDACTED]  
Rodné číslo: [REDACTED]  
Trvalý pobyt: Václavka 505, 160 00 Praha, Česká republika  
Štátna príslušnosť: [REDACTED]

(ďalej len „**budúci oprávnený z vecného bremena**“ v príslušnom tvare)

(ďalej spoločne aj ako „**zmluvné strany**“ alebo jednotlivo „**zmluvná strana**“ v príslušnom tvare).

### Článok I. Úvodné ustanovenia

1. Budúci povinný z vecného bremena je vlastníkom nehnuteľností v katastrálnom území Nové Mesto, v okrese Bratislava III, v obci Bratislava-mestská časť Nové Mesto: pozemku registra **C-KN** parcelné číslo **22023/4** – zastavaná plocha a nádvorie o výmere 1080 m<sup>2</sup>, zapísaného na LV č. 5567 vedenom Okresným úradom Bratislava, katastrálnym odborom,  
  
(ďalej ako „nehuteľnosť“ v príslušnom tvare).
2. Táto zmluva sa uzatvára v nadväznosti na žiadosť budúcich oprávnených z vecného bremena, ktorí požiadali o uzatvorenie zmluvy o budúcej zmluve o zriadení vecného bremena pre účely stavebného konania podľa príslušných ustanovení zákona č. 25/2025 Z. z. stavebný zákon a o zmene a doplnení niektorých zákonov (stavebný zákon) a zabezpečenie vecného bremena pre uloženie NN prípojky k stavbe „**Rodinný dom Novinárska**“, nachádzajúcej sa na nehnuteľnosti uvedenej v odseku 1. tohto článku zmluvy (ďalej ako „NN prípojka“ v príslušnom tvare).

## Článok II. Predmet zmluvy

Zmluvné strany sa dohodli, že na základe tejto zmluvy v budúcnosti uzatvoria zmluvu o zriadení vecného bremena, ktorej náležitosti sú špecifikované v nasledujúcich ustanoveniach tejto zmluvy.

## Článok III. Podmienky uzatvorenia a náležitosti budúcej zmluvy

1. Zmluvné strany sa zaväzujú, že bezprostredne po vybudovaní NN prípojky a jej geodetickom zameraní, najneskôr však do 15 dní pred vydaním kolaudačného rozhodnutia na NN prípojku na nehnuteľnosti uvedenej v článku I. odseku 1. tejto zmluvy uzatvoria zmluvu o zriadení vecného bremena s týmito podstatnými náležitosťami:
  - 1.1. Budúci povinný z vecného bremena sa zaväzuje zriadiť na nehnuteľnosti uvedenej v článku I. odseku 1. tejto zmluvy vecné bremeno v prospech budúcich oprávnených z vecného bremena spočívajúce v povinnosti budúceho povinného z vecného bremena strpieť na časti nehnuteľnosti:
    - a) zriadenie a uloženie NN prípojky,
    - b) užívanie, prevádzkovanie, opravy a odstránenie NN prípojky v rozsahu vymedzenom geometrickým plánom na vyznačenie vecného bremena po jej vybudovaní,
    - c) vstup osôb a vjazd vozidiel z dôvodu prevádzky, údržby, opráv a rekonštrukcie NN prípojky na nehnuteľnostitak, ako je vyznačené v kópii katastrálnej mapy. Kópia katastrálnej mapy je uvedená v prílohe č. 1, ktorá tvorí neoddeliteľnú súčasť tejto zmluvy.
  - 1.2. Zmluva o zriadení vecného bremena sa uzavrie na dobu neurčitú s tým, že výmera nehnuteľnosti zaťaženej vecným bremenom bude určená v zmluve o zriadení vecného bremena v súlade s príslušným geometrickým plánom podľa odseku 5. tohto článku zmluvy.
  - 1.3. Zmluvné strany sa dohodli, že právo zodpovedajúce vecnému bremenu sa zriadi za odplatu určenú znaleckým posudkom. Vyhotovenie znaleckého posudku zabezpečia budúci oprávnení z vecného bremena na vlastné náklady.
  - 1.4. Správne poplatky za vklad práva zodpovedajúceho vecnému bremenu do katastra nehnuteľností budú znášať spoločne a nerozdielne budúci oprávnení z vecného bremena.
  - 1.5. Návrh na vklad práva zodpovedajúceho vecnému bremenu do katastra nehnuteľností podá budúci povinný z vecného bremena po uhradení konečnej výšky jednorazovej odplaty za vecné bremeno a prípadných sankcií vyplývajúcich zo zmluvy o zriadení vecného bremena.
  - 1.6. Na zánik vecného bremena sa vzťahuje ustanovenie § 151p zákona č. 40/1964 Zb. Občianskeho zákonníka v znení neskorších predpisov (ďalej len „Občiansky zákonník“ v príslušnom tvare). Budúci povinný z vecného bremena bude oprávnený jednostranne odstúpiť od zmluvy o zriadení vecného bremena, ak dôvod zriadenia vecného bremena zanikne tým, že zanikne NN prípojka alebo ak výkonom vecného bremena bude vznikať budúcemu povinnému z vecného bremena neprimeraná škoda, alebo ak budúci povinný z vecného bremena bude predmet zmluvy potrebovať na plnenie samosprávnych funkcií.
2. Predbežnú odplatu za vecné bremeno vo výške **260,- €** (slovom dvestošesťdesiat eur) sa budúci oprávnení z vecného bremena zaväzujú uhradiť spoločne a nerozdielne do 15 dní od nadobudnutia účinnosti tejto zmluvy na účet budúceho povinného z vecného bremena, vedený v Československej obchodnej banke, a.s., IBAN: SK58 7500 0000 0000 2582 8453, variabilný symbol 2865035125.
3. Konečná výška jednorazovej odplaty za vecné bremeno bude určená na základe znaleckého posudku podľa odseku 1. bodu 1.3. tohto článku zmluvy po predložení porealizačného zamerania a z neho vyplývajúceho geometrického plánu na vyznačenie vecného bremena a bude uvedená v zmluve o zriadení vecného bremena. Zmluvné strany sa zaväzujú medzi sebou uhradiť prípadný zistený rozdiel medzi konečnou výškou jednorazovej odplaty za vecné bremeno vyplývajúcou zo znaleckého posudku

a predbežnou jednorazovou odplatom za vecné bremeno špecifikovanou v odseku 2. tohto článku zmluvy v lehote stanovenej v zmluve o zriadení vecného bremena.

4. V prípade oneskorenej platby sa budúci oprávnení z vecného bremena zaväzujú zaplatiť spoločne a nerozdielne aj zmluvnú pokutu vo výške 0,05 % z dlžnej sumy za každý aj začatý deň omeškania. Týmto ustanovením nie sú dotknuté ustanovenia § 517 odseku 2 a § 545 odseku 2 Občianskeho zákonníka a budúci povinný z vecného bremena je oprávnený požadovať popri plnení aj úroky z omeškania, ako aj náhradu škody spôsobenú nezaplatením dlžnej čiastky vo výške presahujúcej výšku zmluvnej pokuty.
5. Zmluvné strany sa dohodli, že budúci oprávnení z vecného bremena sa zaväzujú, že na vlastné náklady zabezpečia a najneskôr do 30 dní pred podaním návrhu na vydanie kolaudačného rozhodnutia na NN prípojku budúceму povinnému z vecného bremena predložia osobitný geometrický plán s vyznačením rozsahu predmetného vecného bremena na nehnuteľnosti uvedenej v článku I. odseku 1. tejto zmluvy, znalecký posudok podľa odseku 1. bodu 1.3. tohto článku zmluvy a výzvu na uzatvorenie zmluvy o zriadení vecného bremena. Ak budúci oprávnení z vecného bremena nespĺnia ktorúkoľvek z povinností uvedených v predchádzajúcej vete tohto odseku v určenom termíne, budúci oprávnení z vecného bremena sa zaväzujú zaplatiť spoločne a nerozdielne budúceму povinnému z vecného bremena zmluvnú pokutu vo výške 5,- € za každý deň omeškania.
6. Budúci oprávnení z vecného bremena sa zaväzujú:
  - a) dodržiavať zákon č. 79/2015 Z. z. o odpadoch a o zmene a doplnení niektorých zákonov,
  - b) dodržiavať VZN č. 18/2023 hlavného mesta Slovenskej republiky Bratislavy o nakladaní s komunálnymi odpadmi a drobnými stavebnými odpadmi na území hlavného mesta Slovenskej republiky Bratislavy v znení neskorších zmien a doplnení,
  - c) dodržiavať zákon č. 543/2002 Z. z. o ochrane prírody a krajiny,
  - d) dodržiavať zákon č. 146/2023 Z. z. o ochrane ovzdušia a o zmene a doplnení niektorých zákonov,
  - e) maximálne obmedziť znečisťovanie ovzdušia sekundárnou prašnosťou vznikajúcou pri stavebných prácach a preprave materiálu,
  - f) dodržiavať VZN č. 6/2015 mestskej časti Bratislava-Nové Mesto o dodržiavaní čistoty a poriadku v mestskej časti Bratislava-Nové Mesto,
  - g) dodržiavať zákon č. 364/2004 Z. z. o vodách a o zmene zákona Slovenskej národnej rady č. 372/1990 Zb. o priestupkoch v znení neskorších predpisov (vodný zákon),
  - h) dodržiavať zákon č. 442/2002 Z. z. o verejných vodovodoch a verejných kanalizáciách a o zmene a doplnení zákona č. 276/2001 Z. z. o regulácii v sieťových odvetviach,
  - i) NN prípojku a objekty s ňou súvisiace realizovať a užívať tak a pozemok užívať tak, aby nedošlo k poškodeniu, znečisteniu a obmedzeniu objektov a zariadení slúžiacich na odvádzanie komunálnych odpadových vôd, na odvádzanie zrážkových vôd a na zásobovanie pitnou vodou a k ohrozeniu alebo znečisteniu horninového prostredia, podzemných alebo povrchových vôd,
  - j) v prípade, že pri realizácii a užívaní NN prípojky dôjde k zásahu do komunikácie, parkovacích alebo odstavňových plôch, odvádzanie vôd z povrchového odtoku, odvodnenie komunikácie, parkovacích alebo odstavňových plôch realizovať v súlade so znením prislúchajúcich všeobecne záväzných právnych predpisov,
  - k) v prípade rozkopávky miestnej komunikácie požiadať o stanovisko sekcie správy a údržby ciest,
  - l) zachovať čistotu, poriadok a bezpečnosť pre okoloidúcich na dotknutom pozemku, ako i v okolí rozkopávky.
7. Zmluvné strany sa dohodli, že budúci oprávnení z vecného bremena bezprostredne, najneskôr však v lehote 30 kalendárnych dní po uložení a vykonaní technických skúšok NN prípojky uvedú povrch nehnuteľnosti do pôvodného stavu, pokiaľ sa zmluvné strany nedohodnú inak. V prípade, že nepríde k dohode a ani k splneniu povinnosti zo strany budúci oprávnených z vecného bremena, je budúci povinný z vecného bremena oprávnený uviesť povrch nehnuteľnosti do pôvodného stavu na náklady a riziko budúci oprávnených z vecného bremena. Za nespĺnenie povinností uvedených v prvej alebo v druhej vete tohto odseku, má budúci povinný z vecného bremena právo požadovať od budúci oprávnených z vecného bremena zmluvnú pokutu vo výške 17,- € za každý deň omeškania, a to až do času, kedy k splneniu týchto povinností pristúpi budúci povinný z vecného bremena podľa tohto odseku. Budúci oprávnení z vecného bremena sa súčasne zmluvnú pokutu podľa predchádzajúcej vety zaväzujú zaplatiť spoločne a nerozdielne na základe faktúry zaslanej budúci povinným z vecného bremena. Uhradením zmluvnej pokuty sa budúci oprávnení z vecného bremena nezbavujú povinnosti uhradiť

spoločne a nerozdielne budúcemu povinnému z vecného bremena škodu spôsobenú nemožnosťou užívať povrch nehnuteľnosti. Zmluvná pokuta sa v týchto prípadoch do náhrady škody nezapočítava.

8. Budúci oprávnení z vecného bremena sa zaväzujú bez zbytočného odkladu oznamovať budúcemu povinnému z vecného bremena každú zmenu (zmena bydliska a pod.) ako aj všetky skutočnosti, ktoré by mohli ovplyvniť uzatvorenie zmluvy o zriadení vecného bremena. Za nesplnenie tejto povinnosti má budúci povinný z vecného bremena právo požadovať od budúcich oprávnených z vecného bremena zmluvnú pokutu vo výške 70,- €. Budúci oprávnení z vecného bremena sa súčasne zmluvnú pokutu podľa predchádzajúcej vety zaväzujú zaplatiť spoločne a nerozdielne na základe faktúry zaslanej budúcim povinným z vecného bremena.
9. V súlade s ustanovením § 545 Občianskeho zákonníka bolo zmluvnými stranami dohodnuté, že budúci povinný z vecného bremena je oprávnený požadovať od budúcich oprávnených z vecného bremena náhradu škody spojenú s porušením povinností budúcich oprávnených z vecného bremena, na ktoré sa vzťahuje zmluvná pokuta podľa tejto zmluvy vo výške presahujúcej výšku dohodnutej zmluvnej pokuty.
10. Zmluvné strany sa dohodli, že budúci oprávnení z vecného bremena môžu postúpiť svoje práva a záväzky vyplývajúce im z tejto zmluvy na tretiu osobu len po predchádzajúcom písomnom súhlase budúceho povinného z vecného bremena.

#### **Článok IV. Doručovanie**

1. Písomnosti si zmluvné strany budú doručovať osobne alebo poštou. Zmluvné strany sa dohodli, že pre potreby doručovania akýchkoľvek písomností týkajúcich sa právnych vzťahov založených touto zmluvou alebo na základe tejto zmluvy, budú miestom doručovania zmluvných strán nasledovné adresy:
  - a) Hlavné mesto Slovenskej republiky Bratislava, Oddelenie dopravných povolení, Primaciálne námestie č. 1, 814 99 Bratislava,
  - b) Mgr. Igor Schweizer a JUDr. Lucie Schweizer, [REDACTED]
2. V prípade zmeny adresy uvedenej v odseku 1. tohto článku zmluvy je dotknutá zmluvná strana povinná preukázateľným spôsobom písomne oznámiť druhej zmluvnej strane takúto zmenu, inak sa akékoľvek oznámenia podľa tejto zmluvy považujú za doručené na adresu uvedenú v odseku 1. tohto článku zmluvy, resp. na adresu posledne písomne oznámenú druhej zmluvnej strane.
3. Zmluvné strany berú na vedomie a súhlasia s tým, že písomnosť jednej zmluvnej strany podľa odseku 1. tohto článku zmluvy doručená podľa odsekov 1. a 2. tohto článku zmluvy, bude považovaná za doručenie priamo do vlastných rúk druhej zmluvnej strany, a to aj v prípade, ak táto písomnosť bude vrátená poštou zmluvnej strane ako písomnosť neprevzatá druhou zmluvnou stranou; v takomto prípade sa za deň doručenia považuje deň jej vrátenia zmluvnej strane uvedenej ako odosielateľ. Uvedené platí aj v tom prípade, ak sa zmluvná strana uvedená ako adresát o tejto skutočnosti nedozvie.
4. V prípade, že druhá zmluvná strana bezdôvodne odoprie písomnosť prijať, je písomnosť doručená dňom, keď jej prijatie bolo odopreté.

#### **Článok V. Ukončenie zmluvy**

1. Zmluvné strany sa dohodli, že právny vzťah založený touto zmluvou sa končí:
  - a) uzatvorením zmluvy o zriadení vecného bremena podľa článku III. tejto zmluvy,
  - b) písomnou dohodou zmluvných strán, a to ku dňu určenému v dohode,
  - c) odstúpením od zmluvy budúcim povinným z vecného bremena, ak budúci oprávnení z vecného bremena neuhradia spoločne a nerozdielne predbežnú odplatu podľa článku III. odseku 2. tejto zmluvy,

- d) odstúpením od zmluvy budúcimi oprávnenými z vecného bremena, ak budúci oprávnení z vecného bremena nezískajú stavebné povolenie na uloženie NN prípojky do 1 roka od nadobudnutia účinnosti tejto zmluvy.
2. Odstúpenie od zmluvy je účinné dňom doručenia prejavu o odstúpení druhej zmluvnej strane a táto zmluva sa ruší ku dňu doručenia odstúpenia.
  3. V prípade odstúpenia od zmluvy podľa odseku 1. písmena d) tohto článku zmluvy, budúci povinný z vecného bremena vráti celú vyplatenú predbežnú odplatu budúcemu oprávnenému z vecného bremena na účet budúceho oprávneného z vecného bremena uvedený v odstúpení od zmluvy.

## **Článok VI. Záverečné ustanovenia**

1. K zmene podmienok dohodnutých touto zmluvou môže dôjsť len na základe vzájomnej dohody zmluvných strán formou písomného dodatku, alebo ak to bude vyplývať zo zmien a doplnkov platných všeobecne záväzných právnych predpisov.
2. Pre právne vzťahy touto zmluvou zvlášť neupravené platia príslušné ustanovenia Občianskeho zákonníka a ostatných platných všeobecne záväzných právnych predpisov Slovenskej republiky. Zmluvné strany sa dohodli, že v prípade akýchkoľvek sporov vyplývajúcich z tejto zmluvy alebo vzniknutých na základe tejto zmluvy bude ich riešenie v právomoci príslušných slovenských súdov za použitia slovenského práva.
3. Táto zmluva sa vyhotovuje v 6-ich rovnopisoch s platnosťou originálu, z tohto 4 vyhotovenia pre budúceho povinného z vecného bremena a 2 vyhotovenia pre budúcich oprávnených z vecného bremena.
4. Táto zmluva nadobúda platnosť dňom podpisu oprávnenými zástupcami zmluvných strán a účinnosť dňom nasledujúcim po dni jej zverejnenia v Centrálnom registri zmlúv v zmysle § 47a ods. 1 Občianskeho zákonníka v znení neskorších predpisov v spojení s § 5a zákona č. 211/2000 Z. z. o slobodnom prístupe k informáciám a o zmene a doplnení niektorých zákonov (zákon o slobode informácií) v znení neskorších predpisov.
5. Zmluvné strany vyhlasujú, že zmluvu uzavreli slobodne a vážne, nie v tiesni a za nápadne nevýhodných podmienok a ich zmluvná voľnosť nie je obmedzená. Zmluvné strany si zmluvu prečítali, s jej obsahom sa oboznámili a porozumeli mu, nemajú proti obsahu a forme žiadne námietky a výhrady, čo potvrdzujú vlastnoručnými podpismi.

6. Neoddeliteľnou súčasťou tejto zmluvy je:  
a) Príloha č. 1 Kópia katastrálnej mapy

V Bratislave, dňa 18. 06. 2025

V Bratislave, dňa 12. 06. 2025

Budúci povinný z vecného bremena:

Budúci oprávnení z vecného bremena:

**Hlavné mesto SR Bratislava**

**Mgr. Igor Schweizer**

.....  
JUDr. Dominika Kovariková, v.r.  
vedúca oddelenia dopravných povolení

.....  
Mgr. Igor Schweizer, v.r.


**JUDr. Lucie Schweizer**

.....  
JUDr. Lucie Schweizer, v.r.

Kópia je nepoužitelná na právne úkony.  
 Meranie a grafické znázornenie je len informatívne a je nepoužitelné na vytýčenie hraníc pozemkov a osadenie stavieb na pozemky.  
 Vytýčenie hraníc pozemkov a osadenie stavieb na pozemky môže vykonať len odborne spôsobilá osoba.





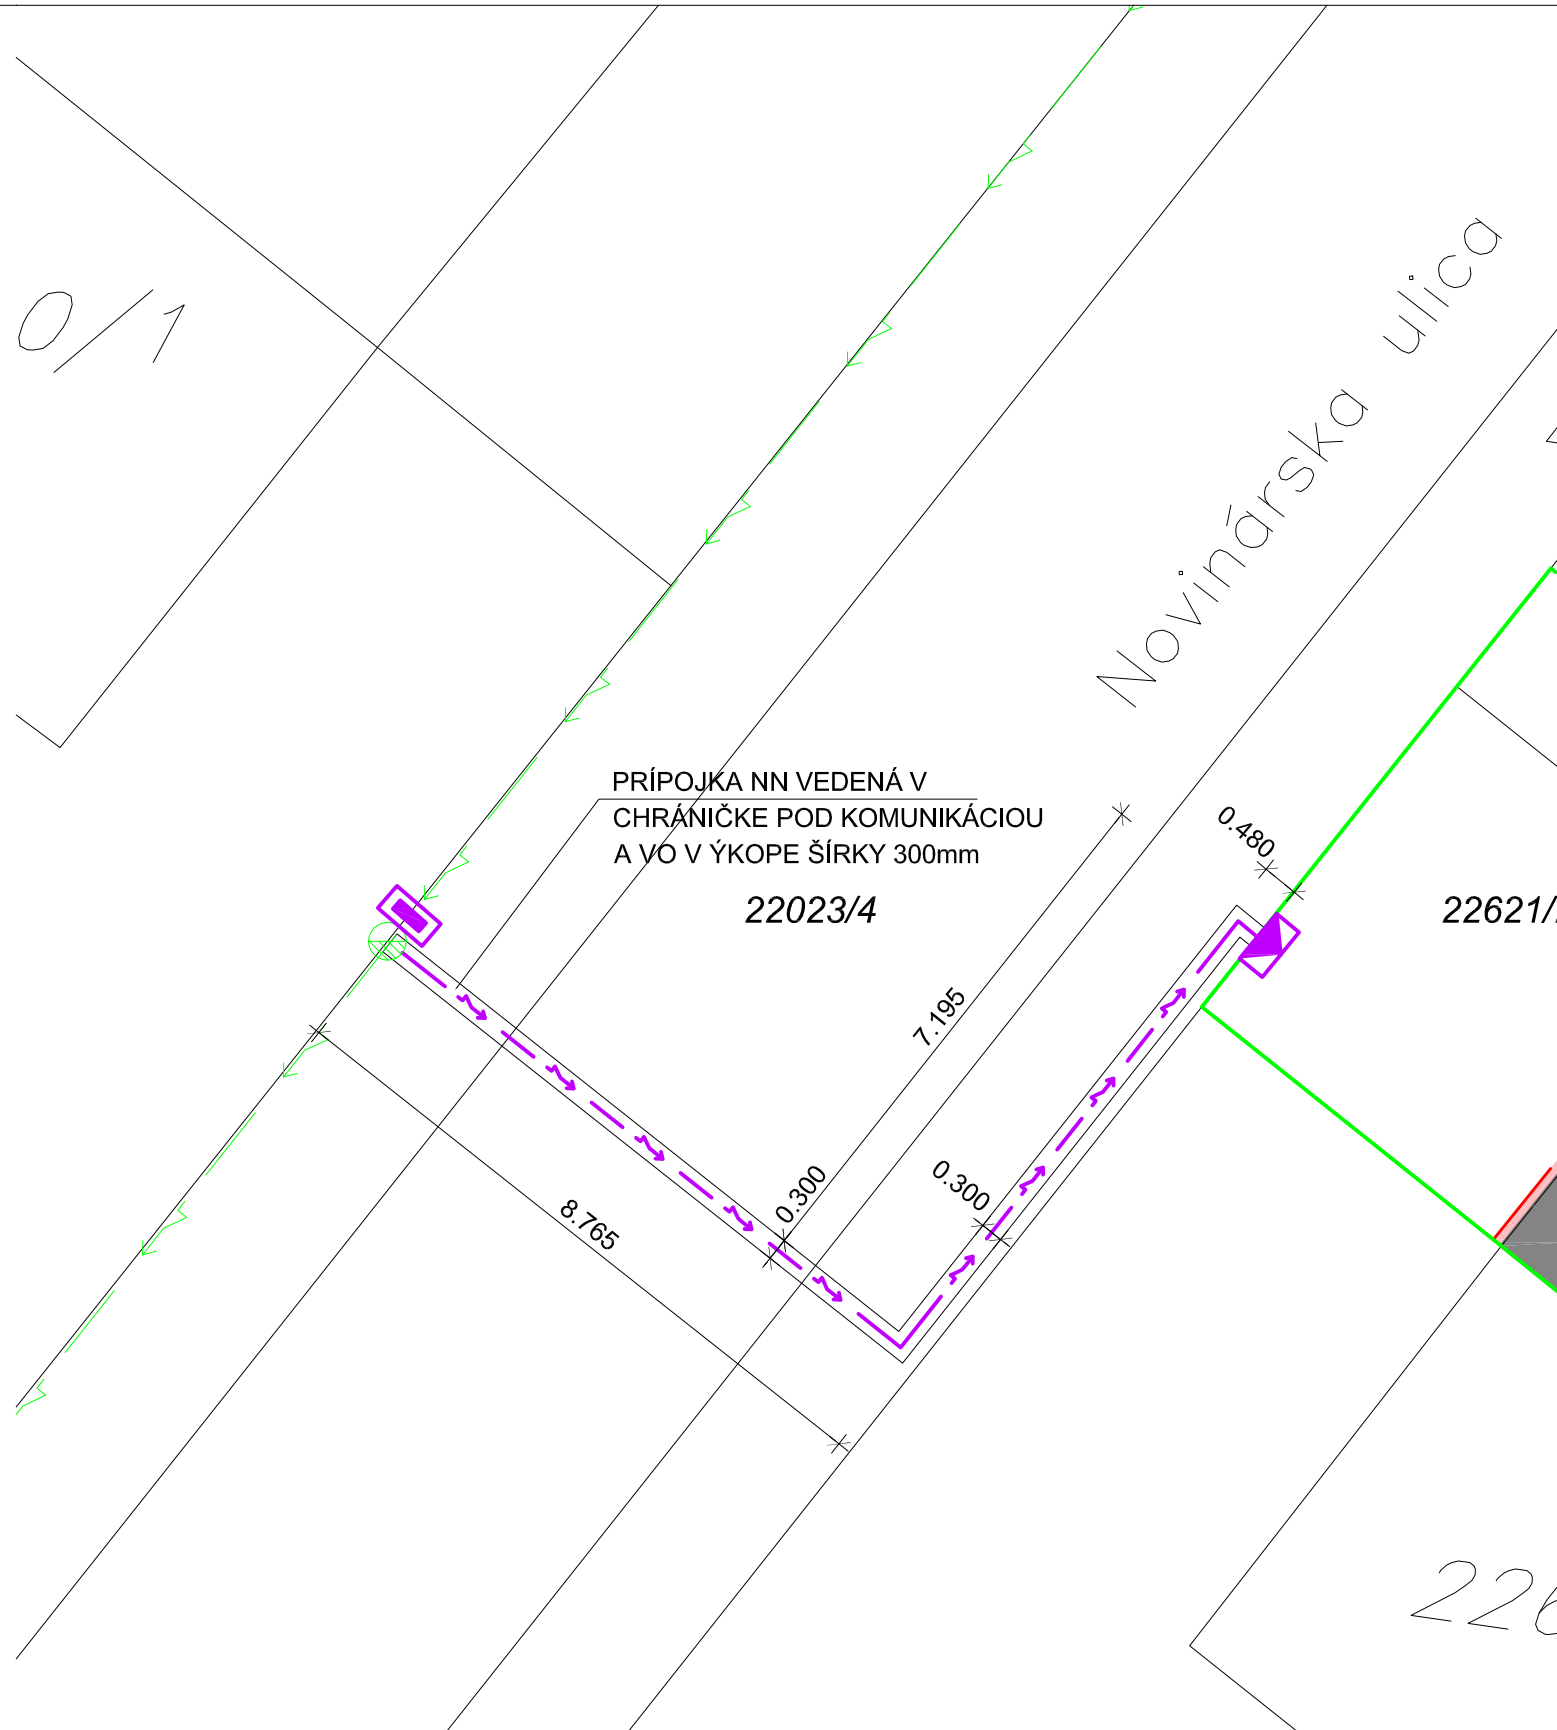

0/1



Úrad geodézie, kartografie a katastra Slovenskej republiky	Okres Bratislava III	Obec Bratislava-Nové Mesto	Katastrálne územie Nové Mesto
	Číslo zákazky	Vektorová mapa	Mierka 1:1000
<b>KÓPIA KATASTRÁLNEJ MAPY</b> na parcelu 22621/1			
Kópia je nepoužitelná na právne úkony			
Vyhotené automatizovaným spôsobom z ISKN		Spôsob autorizácie	
Dátum a čas vyhotovenia	2.1.2025 11:09:16	Bez autorizácie	
Údaje platné k	1.1.2025 18:00:00		

**LEGENDA**

**M1:100**

-  HRANICA POZEMKU STAVEBNÍKA
-  NAVRHOVANÁ TRASA NOVEJ PRÍPOJKY NN
-  NAVRHOVANÁ ROZPOJOVACIA A ISTIACA SKRIŇA
-  NAVRHOVANÝ ELEKTROMEROVÝ ROZVÁDZAČ, V OPLOTENÍ