

Dodatok č. 2
k Zmluve o budúcej zmluve o zriadení vecného bremena a prevzatí záväzku
č. 286503911800/0099

evidenčné číslo budúceho oprávneného: 180394-121733508-ZBZ_VB
uzatvorenej podľa ustanovenia § 50a a nasl. a § 151n a nasl. zákona č. 40/1964 Zb.
Občianskeho zákonníka v znení neskorších predpisov
(ďalej len „dodatok“)
medzi nasledujúcimi stranami:

Hlavné mesto Slovenskej republiky Bratislava

Sídlo: Primaciálne námestie č. 1, 814 99 Bratislava 1
Zastúpené: JUDr. Dominika Kovariková, vedúca oddelenia dopravných povolení
na základe Podpisového poriadku účinného ku dňu podpisu tejto zmluvy
IBAN: SK58 7500 0000 0000 2582 8453
SWIFT: CEKOSKBX
IČO: 00603481
(ďalej len „**budúci povinný z vecného bremena**“ v príslušnom tvare)

a

Západoslovenská distribučná, a.s.

Sídlo: Čulenova 6, 816 47 Bratislava
Zastúpená: Ing. Xénia Albertová – vedúca tímu vlastníckeho manažmentu na základe poverenia
č. 00656-URI-POIN zo dňa 15.10.2024
Jaroslav Klimaj – expert riadenia vlastníckych vzťahov na základe poverenia č.
00656-URI-POIN zo dňa 15.10.2024,
(poverenie sa nachádza v prílohe č. 1, ktorá tvorí neoddeliteľnú súčasť tohto Dodatku)
Bankové spojenie: Tatra Banka, a.s.
IBAN: SK59 1100 0000 0026 2610 6826
SWIFT: TATRSKBX
IČO: 36361518
DIČ: 2022189048
IČ DPH: SK2022189048
zapísaná v Obchodnom registri Mestského súdu Bratislava III, Oddiel: Sa, Vložka číslo: 3879/B,
(ďalej len „**budúci oprávnený z vecného bremena**“ v príslušnom tvare)

a

Slovenská energetika, a.s.

Sídlo: Bytčianska 371/121, 010 03 Žilina
Zastúpená: Ing. Daniela Kostolániová Ŏlvecká, predseda predstavenstva
Bankové spojenie: Tatra banka, a.s.
IBAN: SK93 1100 0000 0029 2791 3760
SWIFT: TATRSKBX
IČO: 46768548
DIČ: 2023629564
IČ DPH: SK2023629564
zapísaná v Obchodnom registri Okresného súdu Žilina, Oddiel: Sa, Vložka číslo: 10785/L
(ďalej len „**investor**“ v príslušnom tvare)
(ďalej spoločne aj ako „**zmluvné strany**“ alebo jednotlivo „**zmluvná strana**“ v príslušnom tvare)

Článok I. Úvodné ustanovenia

1. Budúci povinný z vecného bremena uzatvoril dňa 14.06.2018 s budúcim oprávneným z vecného bremena a s investorom Zmluvu o budúcej zmluve o zriadení vecného bremena a prevzatí záväzku č. 286503911800/0099 v znení Dodatku č. 1 zo dňa 28.06.2019 (ďalej len „zmluva“ v príslušnom tvare), predmetom ktorej bolo určenie podmienok, za akých v budúcnosti uzatvorí Zmluvu o zriadení vecného bremena a prevzatí záväzku na nehnuteľnostiach v k. ú. Petržalka, a to na pozemkoch registra „C“ KN parc. č. 1741/16, 3662/137, 3662/139 vo vlastníctve budúceho povinného z vecného bremena. Zmluva bola uzatvorená pre účely stavebného konania podľa príslušných ustanovení zákona č. 50/1976 Zb. o územnom plánovaní a stavebnom poriadku (stavebný zákon) v znení neskorších predpisov a zabezpečenia vecného bremena týkajúceho sa uloženia stavebného objektu SO 501.01 Prípojka VN (ďalej ako „prípojka VN“ v príslušnom tvare) k stavbe „Technická infraštruktúra Panónska“ v k. ú. Petržalka v Bratislave.
2. Z dôvodu zmeny trasy prípojky VN bude jej uložením dotknutý ďalší pozemok vo vlastníctve budúceho povinného z vecného bremena, a to parcela reg. „C“ KN č. 3662/135 v k. ú. Petržalka .
3. Na základe skutočností uvedených v predchádzajúcom odseku sa budúci zmluvné strany dohodli na uzatvorení tohto dodatku k zmluve.

Článok II. Predmet dodatku

V zmysle vyššie uvedeného sa zmluvné strany dohodli na tomto Dodatku:

1. V čl. I ods. 1 zmluvy sa dopĺňa písmeno c) nasledovne:
*„d) parc. č. **3662/135** – ostatné plochy o výmere 2 365 m², zapísanej na liste vlastníctva č. 2159 (ďalej ako „nehnutelnosti“ v príslušnom tvare).“*
2. V čl. III ods. 1, bod. 1.1 sa mení písmeno c) nasledovne:
„vstup osôb a vjazd vozidiel z dôvodu údržby, opráv a rekonštrukcie prípojky VN na pozemok reg. „C“ KN v k.ú. Petržalka parc.č. 1741/16 v celosti a pozemky reg. „C“ KN v k.ú. Petržalka parc.č. 3662/137, 3662/139, 3662/135 v rozsahu vymedzenom geometrickým plánom tak, ako je vyznačené v kópii katastrálnej mapy. Kópia katastrálnej mapy je uvedená v prílohe č. 1, ktorá tvorí neoddeliteľnú súčasť tejto zmluvy.“
3. Kópia katastrálnej mapy uvedená v prílohe č. 2 tohto dodatku nahrádza kópiu katastrálnej mapy uvedenú v zmluve a je neoddeliteľnou súčasťou tohto dodatku.
4. Ostatné znenie zmluvy ostáva nezmenené.

Článok III. Záverečné ustanovenia

1. Tento Dodatok sa vyhotovuje v 7-ich rovnopisoch s platnosťou originálu, z toho 4 vyhotovenia pre budúceho povinného z vecného bremena, 1 vyhotovenie pre budúceho oprávneného z vecného bremena, 1 vyhotovenie pre investora.
2. Tento Dodatok nadobúda platnosť dňom podpísania zmluvnými stranami a účinnosť dňom nasledujúcim po dni jeho prvého zverejnenia v Centrálnom registri zmlúv vedenom Úradom vlády SR, a to podľa ustanovenia § 47a ods. 1. Občianskeho zákonníka v spojení s ustanovením § 5a zákona č. 211/2000 Z. z. o slobodnom prístupe k informáciám o zmene a doplnení niektorých zákonov (zákon o slobode informácií) v znení neskorších predpisov.

3. Zmluvné strany vyhlasujú, že Dodatok uzavreli slobodne a vážne, nie v tiesni a za nápadne nevýhodných podmienok a ich zmluvná voľnosť nie je obmedzená. Zmluvné strany si dodatok prečítali, s jeho obsahom sa oboznámili a porozumeli mu, nemajú proti obsahu a forme žiadne námietky a výhrady, čo potvrdzujú vlastnoručnými podpismi.
4. Neoddeliteľnou súčasťou tohto dodatku je:
- a) Príloha č. 1 Poverenie č. 00656-URI-POIN zo dňa 15.10.2024 –Ing. Xénia Albertová a Jaroslav Klimaj
 - b) Príloha č. 2 Kópia katastrálnej mapy

V Bratislave, dňa 16.07.2025

Povinný z vecného bremena:
Hlavné mesto SR Bratislava

v. r.

.....
JUDr. Dominika Kovariková
vedúca oddelenia dopravných
povolení

V Bratislave, dňa

Oprávnený z vecného bremena:
Západoslovenská distribučná, a.s.

v. r.

.....
Ing. Xénia Albertová
vedúca tímu vlastníckeho manažmentu


v. r.

.....
Jaroslav Klimaj
expert riadenia vlastníckych vzťahov

V Bratislave, dňa 05.06.2025
Slovenská energetika, a.s.

v. r.

.....
Ing. Daniela Kostolániová Ölvecká
predseda predstavenstva

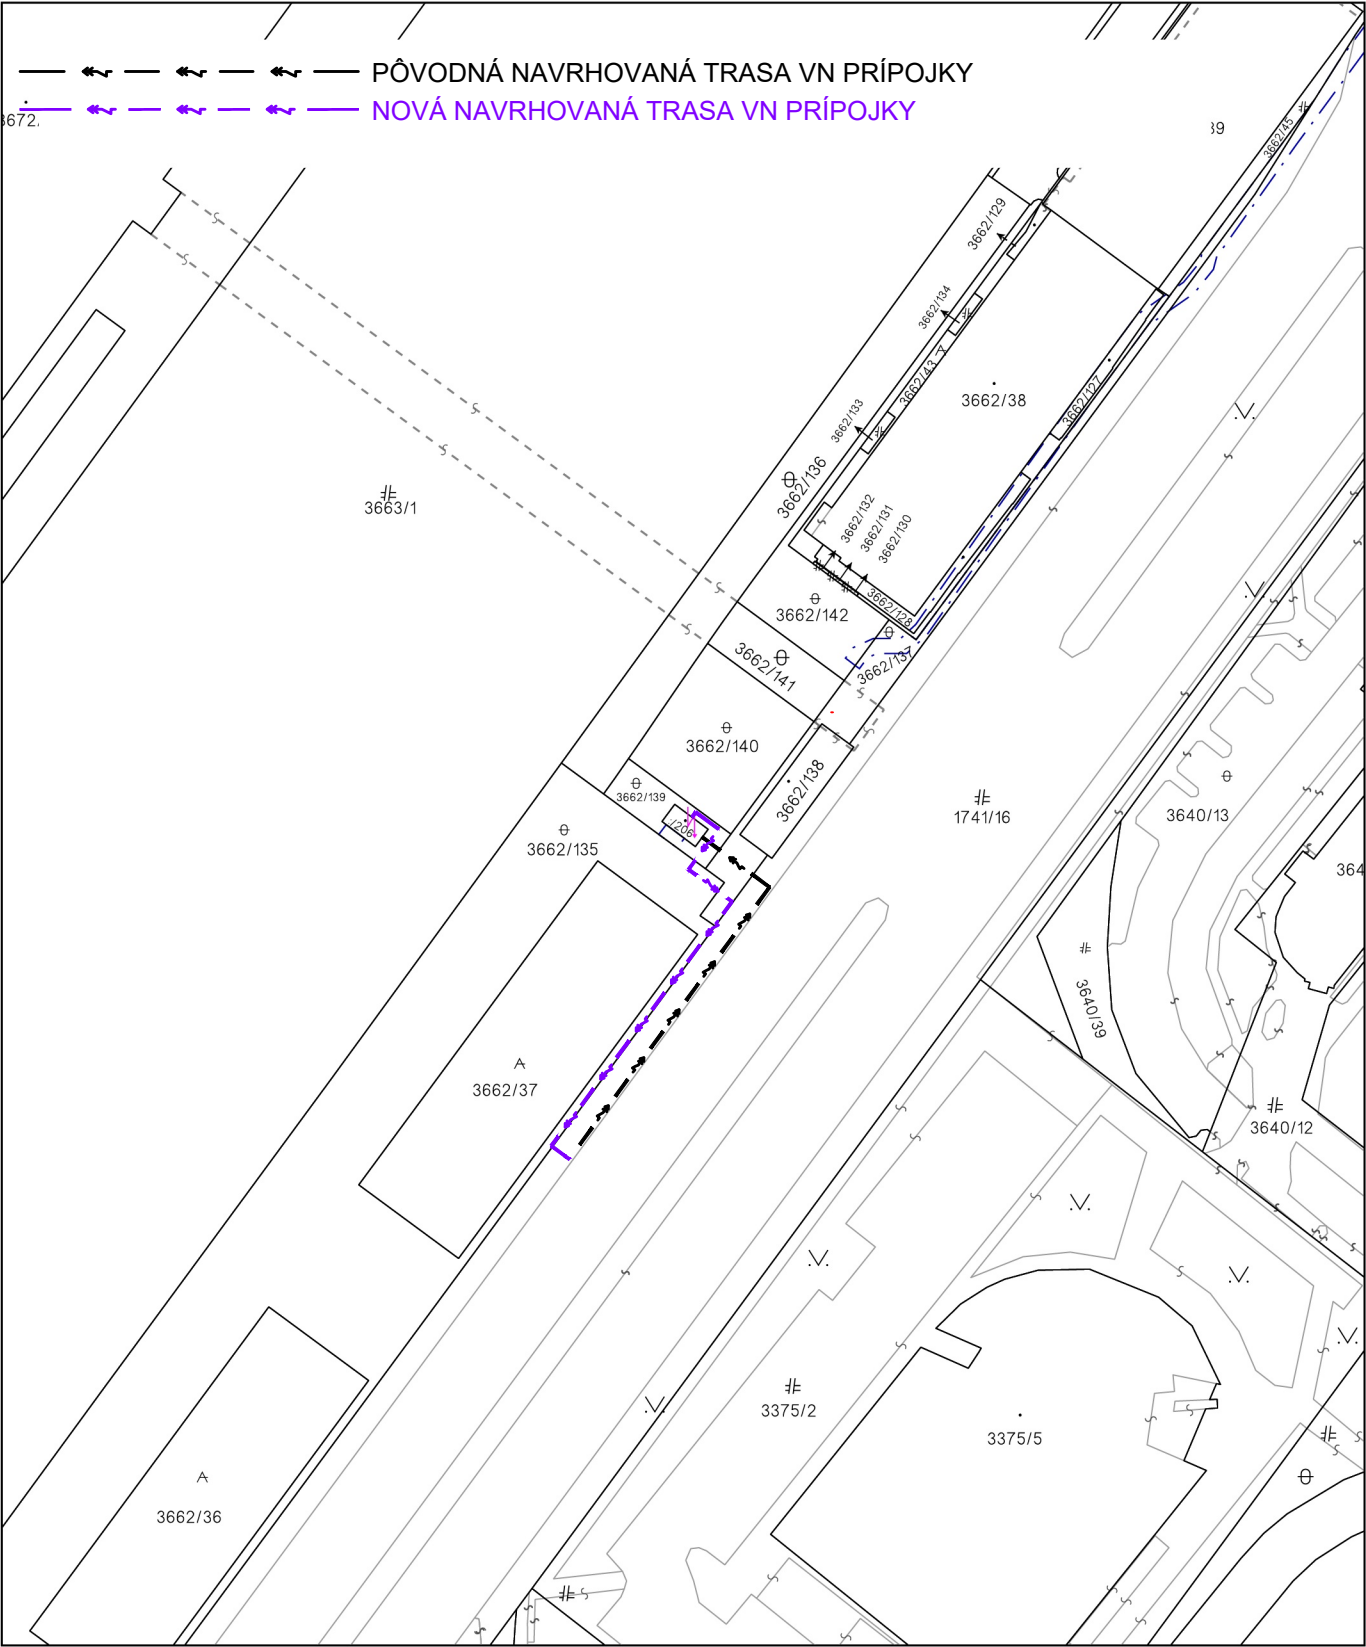

Úrad geodézie, kartografie a katastra Slovenskej republiky	Okres	Obec	Katastrálne územie
	Bratislava V	Bratislava-Petržalka	Petržalka
	Číslo zákazky	Vektorová mapa	Mierka 1:1000
	KÓPIA KATASTRÁLNEJ MAPY na parcelu 3662/206 Kópia je nepoužiteľná na právne úkony		
Vyhotovené automatizovaným spôsobom z ISKN		Spôsob autorizácie	
Dátum a čas vyhotovenia	4.12.2024 11:52:46	Bez autorizácie	
Údaje platné k	3.12.2024 18:00:00		