

**Zmluva o budúcej zmluve o zriadení vecného bremena
a prevzatí záväzku č. 286504002500/0099
č. budúceho oprávneného 250853-122514257-ZBZ_VB**

uzatvorená podľa ustanovenia § 50a a nasl. a § 151n a nasl. v spojení s ustanovením § 531 a § 532 zákona č. 40/1964 Zb. Občianskeho zákonníka v znení neskorších predpisov (ďalej len „zmluva“) medzi nasledujúcimi stranami:

Hlavné mesto Slovenskej republiky Bratislava

Sídlo: Primaciálne námestie č. 1, 814 99 Bratislava 1
Zastúpené: JUDr. Dominika Kovariková, vedúca oddelenia dopravných povolení,
na základe Podpisového poriadku účinného ku dňu podpisu tejto zmluvy
Bankové spojenie: Československá obchodná banka, a.s.
IBAN: SK58 7500 0000 0000 2582 8453
BIC-SWIFT: CEKOSKBX
IČO: 00 603 481
(ďalej len „**budúci povinný z vecného bremena**“ v príslušnom tvare)

a

Západoslovenská distribučná, a.s.

Sídlo: Čulenova 6, 816 47 Bratislava
Zastúpená: Ing. Xénia Albertová – vedúca tímu vlastníckeho manažmentu na základe poverenia
č. 00656-URI-POIN zo dňa 15.10.2024
Jaroslav Klimaj – expert riadenia vlastníckych vzťahov na základe poverenia č.
00656-URI-POIN zo dňa 15.10.2024
(poverenie sa nachádza v prílohe č. 1, ktorá tvorí neoddeliteľnú súčasť tejto zmluvy)
Bankové spojenie: Tatra Banka, a.s.
IBAN: SK59 1100 0000 0026 2610 6826
SWIFT: TATRSKBX
IČO: 36 361 518
DIČ: 2022189048
IČ DPH: SK2022189048
zapísaná v Obchodnom registri Mestského súdu Bratislava III, Oddiel: Sa, Vložka číslo: 3879/B
(ďalej len „**budúci oprávnený z vecného bremena**“ v príslušnom tvare)

a

Spoločenstvo vlastníkov bytov a nebytových priestorov „ROSA“

Sídlo: Ružová dolina 617/22, 821 09 Bratislava
Zastúpené: Katarína Nudzajová – oprávnená konať v mene spoločenstva
Bankové spojenie: Všeobecná úverová banka, a.s. Bratislava
IBAN: SK04 0200 0000 0025 5565 2055
SWIFT: SUBASKBX
IČO: 31 794 548
DIČ: 2021526265
IČ pre DPH : nie je platcom DPH
zapísané v registri ppoločenstiev vlastníkov bytov a nebytových priestorov vedenom Ministerstvom vnútra Slovenskej republiky
(ďalej len ako „**SVBaNP „ROSA“**“ v príslušnom tvare)

(ďalej spoločne aj ako „**zmluvné strany**“ alebo jednotlivu „**zmluvná strana**“ v príslušnom tvare).

Článok I. Úvodné ustanovenia

1. Budúci povinný z vecného bremena je vlastníkom nehnuteľnosti – pozemkov vedených v katastrálnom území Nivy, okres Bratislava II, obec Bratislava-Ružinov ako:
 - a) pozemok registra „C“ katastra nehnuteľností parc. č. **9384/1** – ostatná plocha o výmere 51 770 m², zapísaný na liste vlastníctva č. 1,
 - b) pozemok registra „C“ katastra nehnuteľností parc. č. **9384/29** – zastavaná plocha a nádvorie o výmere 122 m², zapísaný na liste vlastníctva č. 1
(ďalej aj ako „nehuteľností“ v príslušnom tvare).
2. Dňa 05.01.2024 budúci oprávnený z vecného bremena uzatvoril so SVBaNP „ROSA“ Zmluvu o pripojení odberných elektrických zariadení žiadateľa do distribučnej sústavy č. 122380173 v znení Zmluvy o postúpení práv a povinností zo dňa 12.03.2025. SVBaNP „ROSA“ sa zaväzuje zabezpečiť v mene budúceho oprávneného z vecného bremena práva k pozemku dotknutom realizáciou stavby, ktoré je budúci oprávnený z vecného bremena ako stavebník povinný v stavebnom konaní preukázať v zmysle § 58 ods. 2. v spojení s § 139 ods. 1. zákona č. 50/1976 Zb. o územnom plánovaní a stavebnom poriadku (stavebný zákon) v znení neskorších predpisov.
3. Budúci oprávnený z vecného bremena je držiteľom povolenia č. 2007E 0258 na podnikanie v elektroenergetike v rozsahu distribúcia elektriny vydaného dňa 05.06.2007 Úradom pre reguláciu sieťových odvetví a zabezpečuje prevádzkovanie distribučnej sústavy na vymedzenom území, na ktorom sa nachádza aj nehnuteľnosť.
4. Táto zmluva sa uzatvára v nadväznosti na žiadosť SVBaNP „ROSA“ ktoré požiadalo o uzatvorenie Zmluvy o budúcej zmluve o zriadení vecného bremena a prevzatí záväzku pre účely pre účely územného a stavebného konania podľa príslušných ustanovení zákona č. 50/1976 Zb. o územnom plánovaní a stavebnom poriadku (stavebný zákon) v znení neskorších predpisov a zabezpečenie vecného bremena týkajúceho sa uloženia stavebného objektu SO.01 – NN distribučný rozvod v rámci stavby „Obnova bytovej budovy, modernizácia spoločných častí a zariadení, Ružová dolina 22“, na v k.ú. Nivy (ďalej len „distribučný rozvod NN“ v príslušnom tvare).

Článok II. Predmet zmluvy

Zmluvné strany sa dohodli, že na základe tejto zmluvy v budúcnosti uzatvoria Zmluvu o zriadení vecného bremena a prevzatí záväzku, ktorej náležitosti sú špecifikované v nasledujúcich ustanoveniach tejto zmluvy.

Článok III. Podmienky uzatvorenia a náležitosti budúcej zmluvy

1. Zmluvné strany za zaväzujú, že bezprostredne po vybudovaní distribučného rozvodu NN a jeho geodetickom zameraní, najneskôr však do vydania kolaudačného rozhodnutia na distribučný rozvod NN na nehnuteľnostiach uvedených v čl. I. ods. 1. tejto zmluvy uzatvoria Zmluvu o zriadení vecného bremena a prevzatí záväzku s týmito podstatnými náležitosťami:
 - 1.1. Budúci povinný z vecného bremena sa zaväzuje zriadiť na nehnuteľnostiach uvedených v čl. I. ods. 1. tejto zmluvy vecné bremeno spočívajúce v povinnosti budúceho povinného z vecného bremena strpieť na častiach nehnuteľností:
 - a) zriadenie a uloženie distribučného rozvodu NN,
 - b) užívanie, prevádzkovanie, opravy a odstránenie distribučného rozvodu NN
v rozsahu vymedzenom geometrickým plánom na vyznačenie vecného bremena po vybudovaní distribučného rozvodu NN,

c) vstup, prechod a prejazd peši, motorovými a nemotorovými dopravnými prostriedkami, strojmi a mechanizmami z dôvodu údržby, opráv a rekonštrukcie rozvodov NN budúcim oprávneným z vecného bremena alebo ním poverenými osobami vrátane činnosti uvedených v písmenách a) a b) tohto odseku zmluvy, na pozemky reg. C-KN parc. č. 9384/1 a 9384/29 v k.ú. Nivy v rozsahu vymedzenom geometrickým plánom, tak, ako je vyznačené v kópii katastrálnej mapy. Kópia katastrálnej mapy je uvedená v prílohe č. 1, ktorá tvorí neoddeliteľnú súčasť tejto zmluvy.

- 1.2. Zmluva o zriadení vecného bremena sa uzavrie na dobu neurčitú s tým, že výmera nehnuteľností zaťažených vecným bremenom bude určená v Zmluve o zriadení vecného bremena v súlade s príslušným geometrickým plánom podľa ods. 5. tohto článku.
 - 1.3. Zmluvné strany sa dohodli, že právo zodpovedajúce vecnému bremenu sa zriadi za jednorazovú odplatu určenú znaleckým posudkom a bude v Zmluve o zriadení vecného bremena a prevzatí záväzku určená ako odplata za zriadenie vecného bremena podľa bodu 1.1. tohto odseku. Vyhotovenie znaleckého posudku zabezpečí na vlastné náklady SVBaNP „ROSA“. Budúci oprávnený z vecného bremena bude povinný uhradiť budúcemu povinnému z vecného bremena odplatu za zriadenie vecného bremena podľa bodu 1.1. ods. 1. tohto článku v lehote 30 kalendárnych dní od účinnosti Zmluvy o zriadení vecného bremena a prevzatí záväzku.
 - 1.4. Zmluvné strany sa dohodli, že povinnosť budúceho oprávneného z vecného bremena uhradiť odplatu za zriadenie vecného bremena určenú znaleckým posudkom podľa bodu 1.3. tohto odseku preberie na seba SVBaNP „ROSA“ v súlade s § 531 a § 532 zákona č. 40/1964 Zb. Občianskeho zákonníka v znení neskorších predpisov (ďalej len „Občiansky zákonník“) a ostatné zmluvné strany zoberú túto skutočnosť na vedomie a výslovne súhlasia s týmto postupom.
 - 1.5. Správne poplatky za vklad do katastra nehnuteľností bude znášať spoločnosť SVBaNP „ROSA“.
 - 1.6. Návrh na zápis vecného bremena do katastra nehnuteľností podá budúci povinný z vecného bremena po uhradení konečnej výšky jednorazovej odplaty za vecné bremeno a prípadných sankcií vyplývajúcich zo Zmluvy o zriadení vecného bremena.
 - 1.7. Na zánik vecného bremena sa vzťahuje ustanovenie § 151p Občianskeho zákonníka. Budúci povinný z vecného bremena bude oprávnený jednostranne odstúpiť od Zmluvy o zriadení vecného bremena a prevzatí záväzku, ak dôvod zriadenia vecného bremena zanikne tým, že zanikne distribučný rozvod NN, alebo ak výkonom vecného bremena bude vznikať budúcemu povinnému z vecného bremena neprimeraná škoda, alebo ak budúci povinný z vecného bremena bude predmet zmluvy potrebovať na plnenie samosprávnych funkcií.
 - 1.8. Ak dôjde k zániku vecného bremena podľa bodu 1.7. tohto odseku do 20 rokov od nadobudnutia účinnosti Zmluvy o zriadení vecného bremena a prevzatí záväzku, zmluvné strany sa dohodli, že budúci povinný z vecného bremena vráti finančné prostriedky uhradené za jednorazovú odplatu za vecné bremeno SVBaNP „ROSA“ znížené o sumu nájomného za obdobie, za ktoré budúci oprávnený z vecného bremena užíval nehnuteľnosti v rozsahu vymedzenom v bode 1.1. tohto odseku. Odplata za užívanie uvedených nehnuteľností bude stanovená vo výške nájomného, z ktorej znalec vychádzal pri určení hodnoty vecného bremena uvedenej v znaleckom posudku vypracovaného v zmysle bodu 1.3. tohto odseku.
 - 1.9. Ak dôjde k zániku vecného bremena podľa bodu 1.7. tohto odseku po 20 rokoch od nadobudnutia účinnosti Zmluvy o zriadení vecného bremena a prevzatí záväzku, zmluvné strany sa dohodli, že budúci povinný z vecného bremena nevráti finančné prostriedky uhradené za jednorazovú odplatu za vecné bremeno.
2. Budúci oprávnený z vecného bremena je povinný uhradiť budúcemu povinnému z vecného bremena predbežnú odplatu za zriadenie vecného bremena podľa bodu 1.1. ods. 1. tohto článku zmluvy vo výške **4 937,- Eur** (slovom štyritisícdeväťstotridsaťsedem eur) do 30 dní od nadobudnutia účinnosti tejto zmluvy na účet budúceho povinného z vecného bremena, vedený v Československej obchodnej banke, a.s., IBAN: SK58 7500 0000 0000 2582 8453, variabilný symbol: 2865040025. Zmluvné strany sa dohodli, že SVBaNP „ROSA“ na seba preberie v súlade s § 531 a § 532 Občianskeho zákonníka

povinnosť budúceho oprávneného z vecného bremena uhradiť predbežnú odplatu za zriadenie vecného bremena podľa bodu 1.1. ods. 1. tohto článku zmluvy vo výške **4 937,- Eur** (slovom štyritisícdeväťstotridsaťsedem eur) do 30 dní od nadobudnutia účinnosti tejto zmluvy na účet budúceho povinného z vecného bremena, vedený v Československej obchodnej banke, a.s., IBAN: SK58 7500 0000 0000 2582 8453, variabilný symbol: 2865040025 a ostatné zmluvné strany berú túto skutočnosť na vedomie a prejavujú svoj výslovný súhlas s týmto postupom. Toto dojednanie nemá podľa dohody zmluvných strán žiaden vplyv na zriadenie, existenciu a obsah vecného bremena dohodnutého medzi oprávneným z vecného bremena a povinným z vecného bremena, ani na ich právne postavenie, tzn. týka sa výlučne finančného plnenia vyplývajúceho z tejto zmluvy.

3. Konečná výška jednorazovej odplaty za vecné bremeno bude určená na základe znaleckého posudku podľa ods. 1. bod 1.3. tohto článku po predložení porealizačného zamerania a z neho vyplývajúceho geometrického plánu na vyznačenie vecného bremena a bude uvedená v Zmluve o zriadení vecného bremena a prevzatí záväzku. Budúci povinný z vecného bremena a SVBaNP „ROSA“ sa zaväzujú medzi sebou uhradiť prípadný zistený rozdiel medzi konečnou výškou jednorazovej odplaty za vecné bremeno vyplývajúcou zo znaleckého posudku a predbežnou jednorazovou odplatom za vecné bremeno špecifikovanou v ods. 2. tohto článku zmluvy v lehote 30 kalendárnych dní od účinnosti Zmluvy o zriadení vecného bremena a prevzatí záväzku.
4. V prípade oneskorenej platby sa SVBaNP „ROSA“ zaväzuje zaplatiť aj zmluvnú pokutu vo výške 0,05 % z dlžnej sumy za každý aj začatý deň omeškania. Týmto ustanovením nie sú dotknuté ustanovenia § 517 ods. 2. a § 545 ods. 2. Občianskeho zákonníka a budúci povinný z vecného bremena je oprávnený požadovať popri plnení aj úroky z omeškania, ako aj náhradu škody spôsobenú nezaplatením dlžnej čiastky vo výške presahujúcej výšku zmluvnej pokuty.
5. Zmluvné strany sa dohodli, že budúci oprávnený z vecného bremena a SVBaNP „ROSA“ sa spoločne a nerozdielne zaväzujú, že SVBaNP „ROSA“ na vlastné náklady zabezpečí a spolu s oprávneným z vecného bremena najneskôr však v deň podania návrhu na vydanie kolaudačného rozhodnutia na distribučný rozvod NN budúceho povinnému z vecného bremena predložia osobitný geometrický plán s vyznačením rozsahu predmetného vecného bremena, znalecký posudok podľa ods. 1 bod 1.3. tohto článku a výzvu na uzatvorenie Zmluvy o zriadení vecného bremena a prevzatí záväzku. Ak budúci oprávnený z vecného bremena a SVBaNP „ROSA“ nespĺnia ktorúkoľvek z povinností uvedených v predchádzajúcej vete tohto odseku v určenom termíne, budúci oprávnený z vecného bremena a SVBaNP „ROSA“ sa spoločne a nerozdielne zaväzujú zaplatiť budúceho povinnému z vecného bremena zmluvnú pokutu vo výške 5,- Eur za každý deň omeškania.
6. Budúci oprávnený z vecného bremena sa SVBaNP „ROSA“ sa spoločne a nerozdielne zaväzujú:
 - a) výkopy viesť mimo verejnej zelene, a to v časti spevnených plôch komunikácií. V opodstatnených prípadoch, kedy nie je možné uložiť inžinierske siete do spevnených plôch, postupovať nasledovne:
 - b) **pred začatím realizácie stavebných prác doložiť plán ochrany drevín pri stavebnej činnosti,**
 - c) úpravy vykonávať v súlade so zákonom č. 543/2002 Z.z. o ochrane prírody a krajiny v znení neskorších predpisov a v zmysle VZN č. 5/2018 o starostlivosti o verejnú zeleň a ochrane drevín, ktoré sú súčasťou verejnej zelene na území hlavného mesta SR Bratislavy,
 - d) pri zabratí verejnej zelene v okolí drevín je potrebné postupovať v zmysle STN 83 7010 (Ochrana prírody, ošetrovanie, udržiavanie a ochrana stromovej vegetácie) a v zmysle Arboristického štandardu 2 – Ochrana drevín pri stavebnej činnosti voľne dostupného na webovom sídle, napríklad: <http://www.slpk.sk/eldo/2018/dl/9788055218960/9788055218960.pdf>,
 - e) pri vykonávaní stavebných prác a vykonávaní činností, ktorou môžu byť ohrozené, poškodené resp. zničené rastliny, živočíchy alebo ich biotopy, je stavebník povinný postupovať tak, aby nedochádzalo k ich zbytočnému úhynu alebo k poškodzovaniu a ničeniu v súlade s § 4 ods. 1 zákona č. 543/2002 o ochrane prírody a krajiny v znení neskorších predpisov,
 - f) v časti, kde ochranné pásmo pôvodných rozvodov je aj v komunikácii, novonavrnuté vedenie trasy umiestniť v spevnených plochách, nie v zeleni,
 - g) pri výkopových prácach dodržať najnutnejší rozsah prác za účelom ochrany okolitej zelene,
 - h) neskladovať stavebný ani iný odpadový materiál na zeleni bez súhlasu správcu verejnej zelene,

ch) v prípade, že počas stavby vznikne ďalší záber zelene (manipulačný priestor, uloženie materiálu a pod.), je realizátor povinný určiť presnú výmeru zaujatia verejného priestranstva a následne požiadať správcu verejnej zelene o vyjadrenie k záberu zelene,

i) pri realizovaní prác na zeleni, resp. dočasnom zabratí verejnej zelene hlavného mesta SR Bratislavy, za podmienok nevyhnutnej miery a nevyhnutne potrebného času, si počínať s náležitou opatrnosťou a dbať vo zvýšenej miere na predchádzanie a zamedzovanie vzniku škôd na živote, zdraví, majetku – verejnej zeleni, drevinách, porastoch, prvkoch a pod., ktoré sú súčasťou verejnej zelene,

j) po ukončení prác dotknutý terén dať do pôvodného stavu nasledovne: odstrániť všetky zvyšky stavebného materiálu, terén vyrovnať, vyrovnať obnovu poškodených trávnikov, t.j. terén skypríť, urobiť navážku biologicky účinnej zeminy, vo vrchnej časti 20 cm od povrchu bez kameňov, skál a stavenej sute,

k) vykonať výsev trávnik na celej ploche, ktorá bola súčasťou rozkopávky a vykonávať starostlivosť o vysiatu plochu až po dobu vytvorenia súvislého trávneho porastu – po prvej kosbe vykonanej pri výške trávneho porastu 20 cm,

l) po ukončení zaujatia verejného priestranstva je potrebné so zúčastnenými zástupcami uskutočniť spoločné odovzdanie a prevzatie pozemkov. Odovzdanie je potrebné dohodnúť so správcou zelene. Správcou zelene predmetnej plochy je Mestská časť Bratislava - Ružinov. Upravený terén je nutné odovzdať správcovi zelene preberacím protokolom do 15 dní od ukončenia stavby. Za deň ukončenia stavby sa považuje deň odovzdania upraveného terénu. Za kvalitu úpravy zelene ručí realizátor stavby po dobu 12 mesiacov odo dňa odovzdania vlastníčkovi, resp. správcovi zelene,

m) v prípade rozkopávky miestnej komunikácie požiadať o stanovisko príslušného správcu komunikácie,

n) zabezpečiť čistotu, poriadok a bezpečnosť pre okoloidúcich na dotknutých pozemkoch, ako i v okolí rozkopávky,

o) dodržiavať zákon č. 146/2023 Z.z. o ochrane ovzdušia a o zmene a doplnení niektorých zákonov a zároveň pri realizácii činnosti maximálne obmedziť znečistenie ovzdušia sekundárnou prašnosťou vznikajúcou pri stavebných prácach a preprave materiálu,

p) práce na pozemku realizovať tak, aby nedošlo k znečisteniu okolia a pri budúcej údržbe, príp. opravách zabezpečiť rovnako dodržiavanie čistoty a poriadku v súlade s VZN mestskej časti Bratislava–Ružinov č. 14/2016 o dodržiavaní čistoty a poriadku na území mestskej časti Bratislava–Ružinov v znení VZN č. 6/2019,

q) pri nakladaní so vzniknutými odpadmi dodržiavať hierarchiu odpadového hospodárstva, všeobecne záväzné právne predpisy v odpadovom hospodárstve, ako je zákon č. 79/2015 Z. z. o odpadoch a o zmene a doplnení niektorých zákonov v znení neskorších predpisov, VZN hlavného mesta Slovenskej republiky Bratislavy č. 18/2023 o nakladaní s komunálnymi odpadmi a drobnými stavebnými odpadmi na území hlavného mesta Slovenskej republiky Bratislavy,

r) dodržiavať zákon č. 364/2004 Z. z. o vodách a o zmene zákona SNR č. 372/1990 Zb. o priestupkoch v znení neskorších predpisov,

s) dodržiavať zákon č. 442/2002 Z.z. o verejných vodovodoch a verejných kanalizáciách a o zmene a doplnení a zákon č. 276/2001 Z.z. o reguláciách v sieťových odvetviach v znení neskorších predpisov,

t) distribučné rozvody realizovať tak a pozemky užívať tak, aby nedošlo k poškodeniu, znečisteniu a obmedzeniu objektov a zariadení slúžiacich na odvádzanie komunálnych odpadových vôd, na odvádzanie zrážkových vôd a na zásobovanie pitnou vodou a k ohrozeniu alebo znečisteniu horninového prostredia, podzemných alebo povrchových vôd,

u) v prípade, že pri realizácii distribučných rozvodov dôjde k zásahu do komunikácie, parkovacích alebo odstavných plôch, odvádzanie vôd z povrchového odtoku, odvodnenie komunikácie parkovacích alebo odstavných plôch realizovať v súlade so znením prislúchajúcich všeobecne záväzných právnych predpisov,

v) zobrať na vedomie upozornenie, že budúci oprávnený z vecného bremena je zodpovedný za prípadne spôsobenú škodu a znečistenie spôsobené realizáciou, prevádzkou a užívaním distribučných rozvodov budúci oprávneným z vecného bremena,

x) zobrať na vedomie upozornenie, že je potrebné určiť zodpovednosť distribučné rozvody, zodpovednosť za plnenie povinností ustanovených všeobecne záväznými právnymi predpismi a vydanými rozhodnutiami, stanoviskami a vyjadreniami vo vzťahu k realizácii, užívaniu a prevádzke

distribučných rozvodov a zodpovednosť za prípadne spôsobenú škodu realizáciou, užívaním a prevádzkou distribučných rozvodov.

7. Zmluvné strany sa dohodli, že budúci oprávnený z vecného bremena bezprostredne, najneskôr však v lehote 30 kalendárnych dní po uložení a vykonaní technických skúšok na distribučné rozvody NN, potrebných pre vydanie kolaudačného rozhodnutia na distribučné rozvody NN, uvedie povrch nehnuteľností do pôvodného stavu, pokiaľ sa zmluvné strany nedohodnú inak. V prípade, že nepríde k dohode a ani k splneniu povinnosti zo strany budúceho oprávneného z vecného bremena, je budúci povinný z vecného bremena oprávnený uviesť povrch nehnuteľností do pôvodného stavu na náklady a riziko budúceho oprávneného z vecného bremena. Za nesplnenie povinností uvedených v prvej alebo v druhej vete tohto odseku, má budúci povinný z vecného bremena právo požadovať od budúceho oprávneného z vecného bremena zmluvnú pokutu vo výške 17,- Eur za každý deň omeškania, a to až do času, kedy k splneniu týchto povinností pristúpi budúci povinný z vecného bremena podľa tohto odseku. Budúci oprávnený z vecného bremena sa súčasne zmluvnú pokutu podľa predchádzajúcej vety zaväzuje zaplatiť na základe budúcim povinným z vecného bremena zaslanej faktúry. Uhradením zmluvnej pokuty sa budúci oprávnený z vecného bremena nezbavuje povinnosti uhradiť budúcemu povinnému z vecného bremena škodu spôsobenú nemožnosťou užívať povrch nehnuteľností. Zmluvná pokuta sa v týchto prípadoch do náhrady škody nezapočítava.
8. Budúci oprávnený z vecného bremena a SVBaNP „ROSA“ sa zaväzujú bez zbytočného odkladu oznamovať budúcemu povinnému z vecného bremena každú zmenu (zmena obchodného mena, zmena sídla a pod.) ako aj všetky skutočnosti, ktoré by mohli ovplyvniť uzatvorenie Zmluvy o zriadení vecného bremena a prevzatí záväzku. Za nesplnenie tejto povinnosti má budúci povinný z vecného bremena právo požadovať od budúceho oprávneného z vecného bremena alebo od SVBaNP „ROSA“ zmluvnú pokutu vo výške 70,- Eur. Budúci oprávnený z vecného bremena a SVBaNP „ROSA“ sa súčasne zmluvnú pokutu podľa predchádzajúcej vety zaväzujú zaplatiť na základe budúcim povinným z vecného bremena zaslanej faktúry.
9. V súlade s ustanovením § 545 Občianskeho zákonníka bolo zmluvnými stranami dohodnuté, že budúci povinný z vecného bremena je oprávnený požadovať od budúceho oprávneného z vecného bremena a SVBaNP „ROSA“ náhradu škody spojenú s porušením povinností budúceho oprávneného z vecného bremena a SVBaNP „ROSA“ na ktoré sa vzťahuje zmluvná pokuta podľa tejto zmluvy vo výške presahujúcej výšku dohodnutej zmluvnej pokuty.
10. Zmluvné strany sa dohodli, že budúci oprávnený z vecného bremena a spoločnosť SVBaNP „ROSA“ môžu postúpiť svoje záväzky vyplývajúce im z tejto zmluvy na tretiu osobu len po predchádzajúcom písomnom súhlase budúceho povinného z vecného bremena.

Článok IV. Doručovanie

1. Písomnosti si zmluvné strany budú doručovať osobne alebo poštou. Zmluvné strany sa dohodli, že pre potreby doručovania akýchkoľvek písomností týkajúcich sa právnych vzťahov založených touto zmlouvou alebo na základe tejto zmluvy, budú miestom doručovania zmluvných strán nasledovné adresy:
 - a) Hlavné mesto Slovenskej republiky Bratislava, Oddelenie dopravných povolení, Primaciálne nám. 1, 814 99 Bratislava,
 - b) Západoslovenská distribučná, a.s., Čulenova 6, 816 47 Bratislava,
 - c) Spoločenstvo vlastníkov bytov a nebytových priestorov „ROSA“, Ružová dolina 617/22, 821 09 Bratislava.
2. V prípade zmeny adresy uvedenej v ods. 1. tohto článku je dotknutá zmluvná strana povinná preukázateľným spôsobom písomne oznámiť zmluvným stranám takúto zmenu, inak sa akékoľvek oznámenia podľa tejto zmluvy považujú za doručené na adresu uvedenú v ods. 1. tohto článku, resp. na adresu posledne písomne oznámenú zmluvným stranám.

3. Zmluvné strany berú na vedomie a súhlasia s tým, že písomnosť jednej zmluvnej strany podľa ods. 1. tohto článku doručená podľa ods. 1. a 2. tohto článku, bude považovaná za doručенú priamo do vlastných rúk druhej zmluvnej strany, a to aj v prípade, ak táto písomnosť bude vrátená poštou zmluvnej strane ako písomnosť neprevzatá druhou zmluvnou stranou; v takomto prípade sa za deň doručenia považuje deň jej vrátenia zmluvnej strane uvedenej ako odosielateľ. Uvedené platí aj v tom prípade, ak sa zmluvná strana uvedená ako adresát o tejto skutočnosti nedozvie.
4. V prípade, že druhá zmluvná strana bezdôvodne odoprie písomnosť prijať, je písomnosť doručená dňom, keď jej prijatie bolo odopreté.

Článok V. Ukončenie zmluvy

1. Zmluvné strany sa dohodli, že právny vzťah založený touto zmluvou sa končí:
 - a) uzatvorením Zmluvy o zriadení vecného bremena a prevzatí záväzku podľa čl. III. tejto zmluvy,
 - b) písomnou dohodou zmluvných strán, a to ku dňu určenému v dohode,
 - c) odstúpením od zmluvy budúceho povinného z vecného bremena, ak spoločnosť SVBaNP „ROSA“ neuhradí predbežnú odplatu podľa čl. III. ods. 2. tejto zmluvy.
 - d) odstúpením od zmluvy budúceho oprávneného z vecného bremena a spoločnosti SVBaNP „ROSA“ ak budúci oprávnený z vecného bremena nezíska stavebné povolenie na realizáciu elektroenergetických zariadení do 1 roka od nadobudnutia účinnosti tejto zmluvy.
2. Odstúpenie od zmluvy je účinné dňom doručenia prejavu o odstúpení ostatným zmluvným stranám.
3. V prípade odstúpenia od zmluvy podľa ods. 1. písm. d) tohto odseku, budúci povinný z vecného bremena vráti celú vyplatenú predbežnú odplatu spoločnosti GRAFOBAL GROUP development, a.s. na účet SVBaNP „ROSA“ uvedený v odstúpení od zmluvy.

Článok VI. Záverečné ustanovenia

1. K zmene podmienok dohodnutých touto zmluvou môže dôjsť len na základe vzájomnej dohody zmluvných strán formou písomného dodatku, alebo ak to bude vyplývať zo zmien a doplnkov platných všeobecne záväzných právnych predpisov.
2. Pre právne vzťahy touto zmluvou zvlášť neupravené platia príslušné ustanovenia Občianskeho zákonníka v znení neskorších predpisov a ostatných platných všeobecne záväzných právnych predpisov Slovenskej republiky. Zmluvné strany sa dohodli, že v prípade akýchkoľvek sporov vyplývajúcich z tejto zmluvy alebo vzniknutých na základe tejto zmluvy bude ich riešenie v právomoci príslušných slovenských súdov za použitia slovenského práva.
3. Táto zmluva sa vyhotovuje v 7-ich rovnopisoch s platnosťou originálu, z tohto 4 vyhotovenia pre budúceho povinného z vecného bremena, 2 vyhotovenia pre budúceho oprávneného z vecného bremena a 1 vyhotovenie pre spoločnosť SVBaNP „ROSA“.
4. Táto zmluva nadobúda platnosť dňom podpísania zmluvnými stranami a účinnosť dňom nasledujúcim po dni jej prvého zverejnenia v Centrálnom registri zmlúv vedenom Úradom vlády SR, a to podľa ustanovenia § 47a ods. 1. Občianskeho zákonníka v spojení s ustanovením § 5a zákona č. 211/2000 Z. z. o slobodnom prístupe k informáciám o zmene a doplnení niektorých zákonov (zákon o slobode informácií) v znení neskorších predpisov.
5. Zmluvné strany vyhlasujú, že zmluvu uzavreli slobodne a vážne, nie v tiesni a za nápadne nevýhodných podmienok a ich zmluvná voľnosť nie je obmedzená. Zmluvné strany si zmluvu prečítali, s jej obsahom sa oboznámili a porozumeli mu, nemajú proti obsahu a forme žiadne námietky a výhrady, čo potvrdzujú vlastnoručnými podpismi.

6. Neoddeliteľnou súčasťou tejto zmluvy je:

- a) Príloha č. 1 - Poverenie č. 00656-URI-POIN zo dňa 15.10.2024 – Jaroslav Klimaj a Ing. Xénia Albertová
- b) Príloha č. 2 - Kópia katastrálnej mapy

V Bratislave, dňa 30.07.2025

Budúci povinný z vecného bremena:
Hlavné mesto SR Bratislava

V Bratislave, dňa 08.07.2025

Budúci oprávnený z vecného bremena:
Západoslovenská distribučná, a.s., v.z.


.....
JUDr. Dominika Kovariková, v.r.
vedúca oddelenia dopravných povolení

.....
Ing. Xénia Albertová, v.r.
vedúca tímu vlastníckeho manažmentu

.....
Jaroslav Klimaj, v.r.
expert riadenia vlastníckych vzťahov

V Bratislave, dňa 26.06.2025
**Spoločenstvo vlastníkov bytov a
nebytových priestorov „ROSA“**

.....
Nudzajová Katarína, v.r.
oprávnená konať v mene spoločenstva

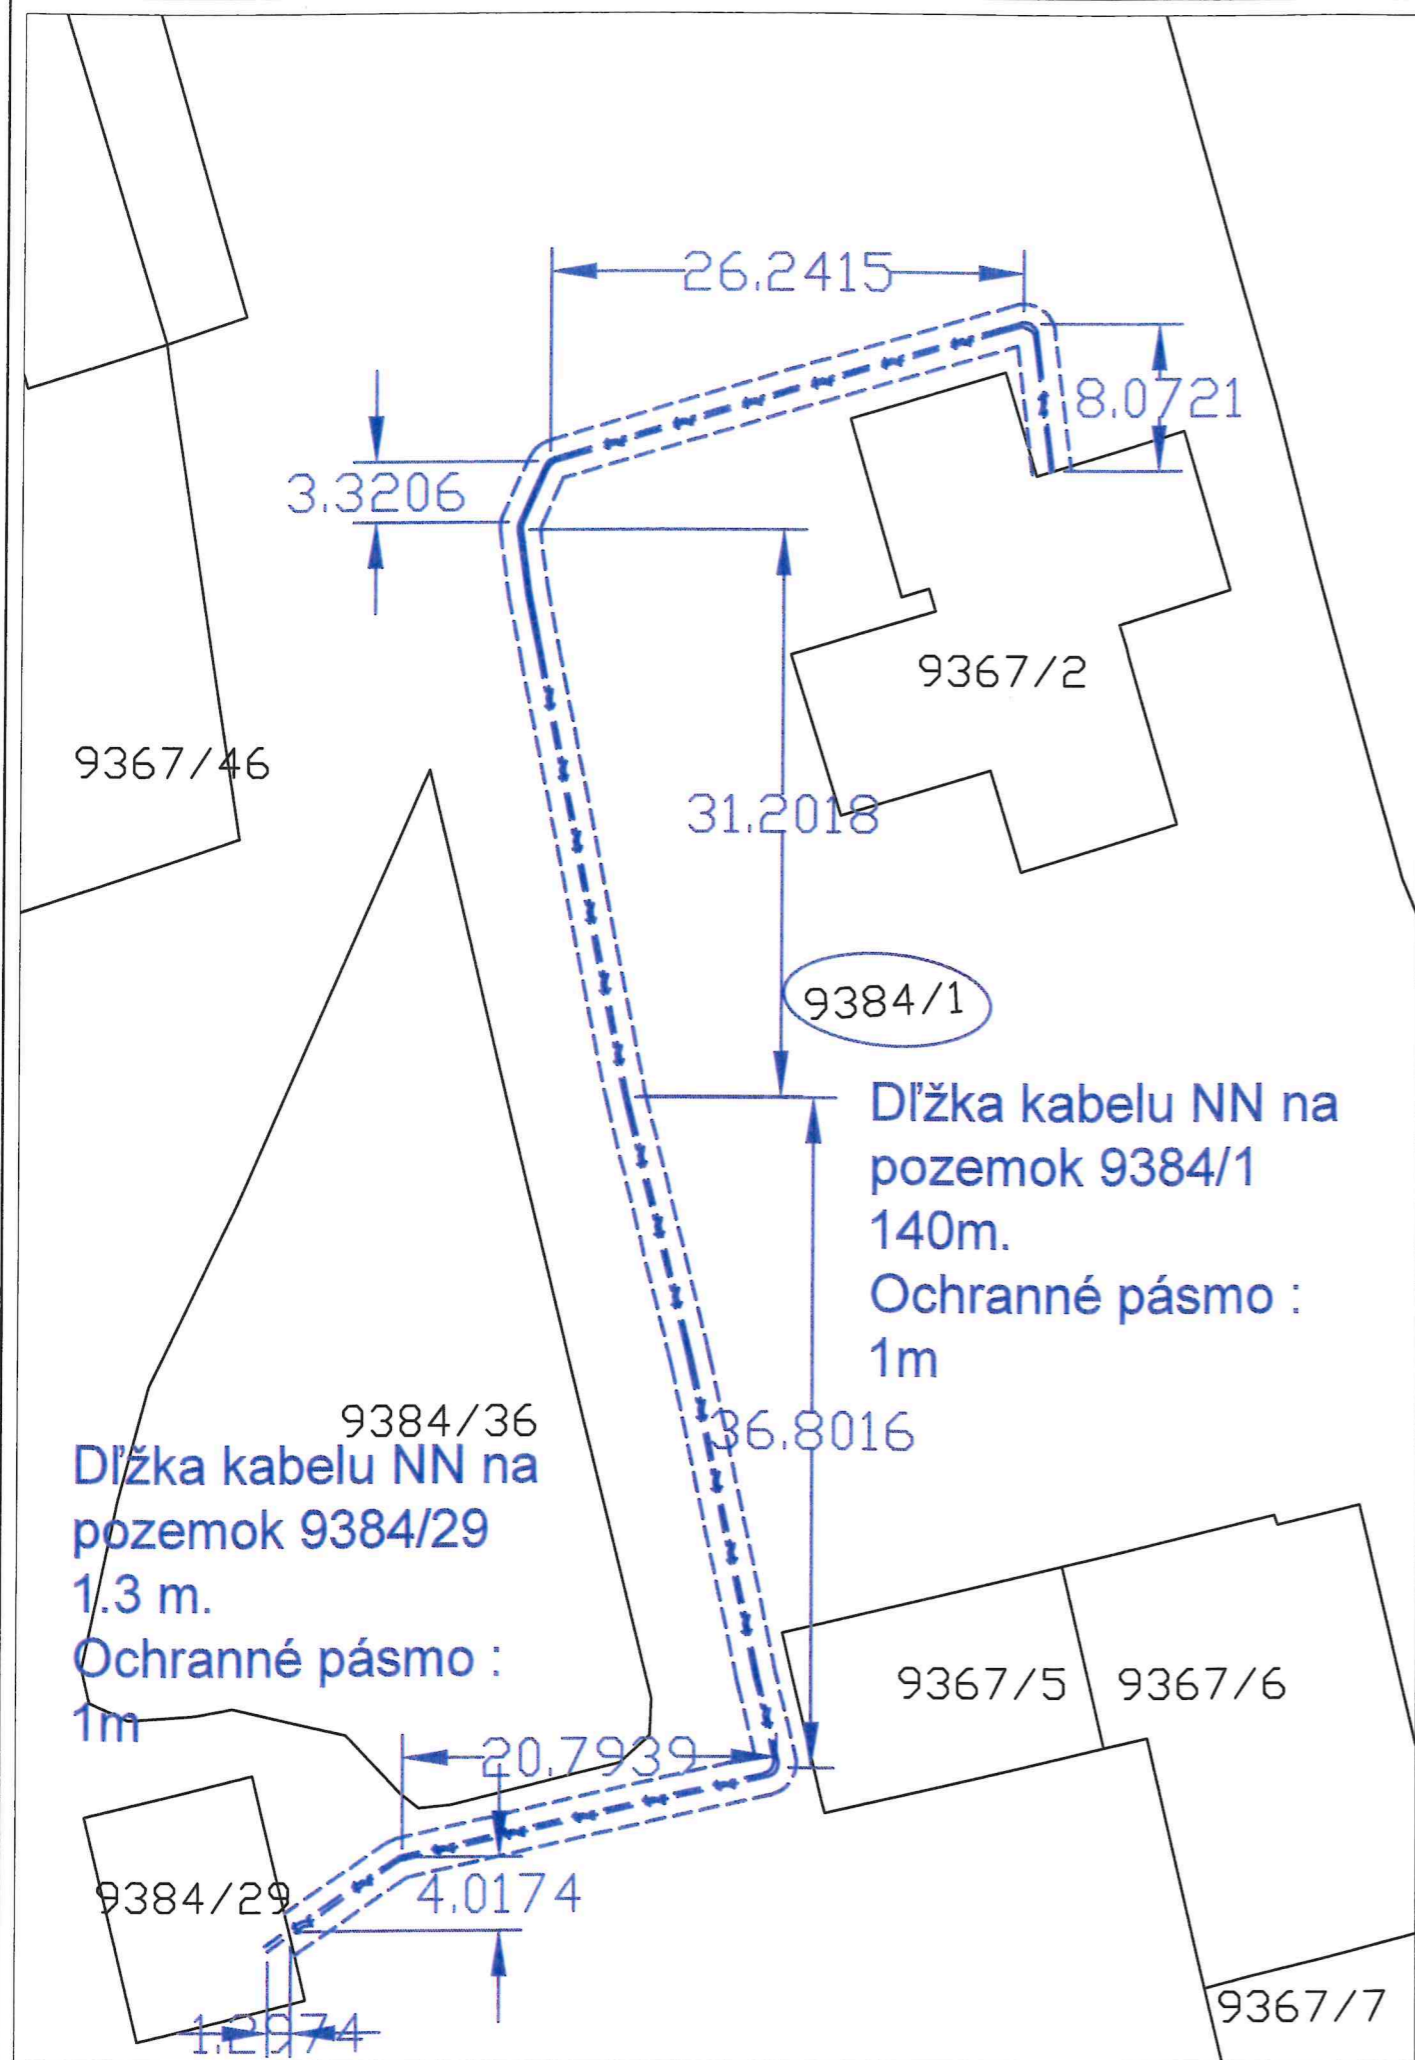


ZOZNAM STAVEBNÝCH OBJEKTOV:

SO.01 - NN distribučný rozvod

LEGENDA ELEKTRO:

- Navrhovaná NN prípojka
- Ochranné pásmo
- Katastrálna mapa

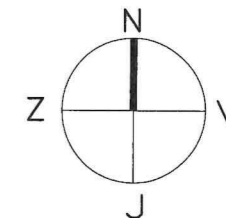

DSPaR - Dokumentácia pre stavebné povolenie a realizáciu stavby

AUTOR PROJEKTU		PARÉ	
HIP PROJEKTU			
ZODP. PROJEKTANT			
VYPRACOVAL			
INVESTOR			
NÁZOV STAVBY	Obnova bytovej budovy, modernizácia spoločných častí a zariadení, iná modernizácia - č.p. 617/22	FORMÁT	420 x 297
MIESTO STAVBY	Bratislava- mestská časť Ružinov, p.č. 9384/1, 9384/29	DÁTUM	03/2025
		Č. ZÁKAZKY	25-045
OBJEKT	SO.01 - NN distribučný rozvod	ČASŤ - PROFESIA	ELEKTROINŠTALÁCIA
NÁZOV VÝKRESU	Katastrální situační výkres	MIERKA	REVÍZIA
		1:250	R00
			ČÍSLO VÝKRESU
			E3