

**Zmluva o budúcej zmluve o zriadení vecného bremena
č. 286504432500/0099**

evidenčné číslo budúceho oprávneného: 260176-0170003435-ZBZ_VB

uzatvorenej podľa ustanovenia § 50a a nasl. a § 151n a nasl. zákona č. 40/1964 Zb.
Občianskeho zákonníka v znení neskorších predpisov
(ďalej len „dodatok“) medzi nasledujúcimi zmluvnými stranami:

Hlavné mesto Slovenskej republiky Bratislava

Sídlo: Primaciálne námestie č. 1, 814 99 Bratislava 1
Zastúpené: Ing. arch. Matúš Vallo, primátor
Osoba oprávnená na podpis zmluvy: JUDr. Dominika Kovariková, vedúca oddelenia dopravných povolení na základe Podpisového poriadku účinného ku dňu podpisu tejto zmluvy
Bankové spojenie: Československá obchodná banka, a.s.
IBAN: SK58 7500 0000 0000 2582 8453
IČO: 00603481

(ďalej len „**budúci povinný z vecného bremena**“ v príslušnom tvare)

a

Západoslovenská distribučná, a.s.

Sídlo: Čulenova 6, 816 47 Bratislava
Zastúpená: Ing. Xénia Albertová, vedúca tímu vlastníckeho manažmentu na základe poverenia č. 00887-URI-POIN zo dňa 12. 01. 2026 Jaroslav Klimaj - expert vlastníckeho manažmentu na základe poverenia č. 00887-URI-POIN zo dňa 12. 01. 2026
Bankové spojenie: Tatra banka, a.s.
IBAN: SK59 1100 0000 0026 2610 6826
SWIFT: TATRSKBX
IČO: 36361518
DIČ: 2022189048
IČ DPH: SK2022189048

Zapísaná v Obchodnom registri Mestského súdu Bratislava III, Oddiel: Sa, Vložka číslo: 3879/B

(ďalej len „**budúci oprávnený z vecného bremena**“ v príslušnom tvare)

a

XL four s. r. o.

Sídlo: Štúrova 12, 811 02 Bratislava
Zastúpená: Patrik Pačesa, konateľ
IČO: 36714313
DIČ: 2022304834
IČ DPH: SK2022304834

Zapísaná v Obchodnom registri Mestského súdu Bratislava III, oddiel: Sro, vložka č. 43723/B

(ďalej len „**žiadateľ**“ v príslušnom tvare)

(ďalej spoločne aj ako „**zmluvné strany**“ alebo jednotlivu „**zmluvná strana**“ v príslušnom tvare).

Článok I. Úvodné ustanovenia

1. Budúci povinný z vecného bremena je vlastníkom nehnuteľností v katastrálnom území Nové Mesto, v okrese Bratislava III, v obci Bratislava-mestská časť Nové Mesto: pozemkov registra **E-KN** parcelné číslo **4330** – orná pôda o výmere 142 m², zapísaného na liste vlastníctva č. 5567 vedenom Okresným úradom Bratislava, katastrálnym odborom, ktorý tvorí časť pozemku registra C-KN parcelné číslo 23056/160 – zastavaná plocha a nádvorie o výmere 1558 m², ktorý nie je v operátoch katastra evidovaný na listoch vlastníctva, parcelné číslo **4343** – orná pôda o výmere 3299 m², zapísaného na liste vlastníctva č. 5567 vedenom Okresným úradom Bratislava, katastrálnym odborom, ktorý tvorí časť pozemku registra C-KN parcelné číslo 23056/171 – ostatná plocha o výmere 1558 m², ktorý nie je v operátoch katastra evidovaný na listoch vlastníctva,

(ďalej ako „nehnutel'nosť“ v príslušnom tvare).
2. Dňa 26. 05. 2025 bola uzatvorená Zmluva o pripojení odberných elektrických zariadení žiadateľa do distribučnej sústavy č. 170003435 medzi žiadateľom a budúcim oprávneným z vecného bremena, kde sa žiadateľ zaväzuje v mene budúceho oprávneného z vecného bremena zabezpečiť práva k pozemkom dotknutým realizáciou stavby, ktoré je budúci oprávnený z vecného bremena ako stavebník povinný v stavebnom konaní preukázať v zmysle § 58 ods. 2 v spojení s § 139 ods. 1 zákona č. 50/1976 Zb. o územnom plánovaní a stavebnom poriadku (stavebný zákon) v znení neskorších predpisov.
3. Budúci oprávnený z vecného bremena je držiteľom povolenia č. 2007E 0258 na podnikanie v elektroenergetike v rozsahu distribúcia elektriny vydaného dňa 05. 06. 2007 Úradom pre reguláciu sieťových odvetví a zabezpečuje prevádzkovanie distribučnej sústavy na vymedzenom území, na ktorom sa nachádza aj nehnuteľnosť.
4. Táto zmluva sa uzatvára v nadväznosti na žiadosť budúceho oprávneného z vecného bremena, ktorý požiadal o uzatvorenie zmluvy o budúcej zmluve o zriadení vecného bremena pre účely stavebného konania podľa príslušných ustanovení zákona č. 50/1976 Zb. o územnom plánovaní a stavebnom poriadku (stavebný zákon) v znení neskorších predpisov a zabezpečenie vecného bremena pre uloženie NN káblového distribučného vedenia, VN prípojky k stavbe „**Bratislava, Stará Vajnorská, Adaptácia priemyselných dielní na polyfunkčný objekt – distribučné vedenie elektrickej energie**“, na nehnuteľnosti uvedenej v odseku 1. tohto článku zmluvy (ďalej ako „NN prípojka“ v príslušnom tvare).

Článok II. Predmet zmluvy

Zmluvné strany sa dohodli, že na základe tejto zmluvy v budúcnosti uzatvoria zmluvu o zriadení vecného bremena a prevzatí záväzku, ktorej náležitosti sú špecifikované v nasledujúcich ustanoveniach tejto zmluvy.

Článok III. Podmienky uzatvorenia a náležitosti budúcej zmluvy

1. Zmluvné strany sa zaväzujú, že bezprostredne po uložení NN prípojky a jej geodetickom zameraní, najneskôr však do vydania kolaudačného rozhodnutia na uloženie NN prípojky na nehnuteľnosti uvedenej v článku I. odseku 1. tejto zmluvy uzatvoria zmluvu o zriadení vecného bremena a prevzatí záväzku s týmito podstatnými náležitosťami:

- 1.1. Budúci povinný z vecného bremena sa zaväzuje zriadiť na nehnuteľnosti uvedenej v článku I. odseku 1. tejto zmluvy vecné bremeno v prospech budúceho oprávneného z vecného bremena spočívajúce v povinnosti budúceho povinného z vecného bremena strpieť na častiach nehnuteľnosti:
- a) realizáciu NN prípojky,
 - b) užívanie, prevádzkovanie, opravy a odstránenie NN prípojky v rozsahu vymedzenom geomerickým plánom na vyznačenie vecného bremena po uložení NN prípojky,
 - c) vstup osôb a vjazd vozidiel z dôvodu údržby, opráv a rekonštrukcie NN prípojky budúcim oprávneným z vecného bremena a ním povereným osobám v rozsahu a spôsobom nevyhnutným na výkon povolenej činnosti, vrátane činností uvedených v písm. a) a b) tohto bodu, v rozsahu vymedzenom geometrickým plánom
- tak, ako je vyznačené v kópii katastrálnej mapy, pričom budúci povinný z vecného bremena bude povinný strpieť aj k nim viažuce sa obmedzenia vyplývajúce mu zo zákona č. 251/2012 Z.z. o energetike a o zmene a doplnení niektorých zákonov v platnom znení.
- Kópia katastrálnej mapy je uvedená v prílohe č. 2, ktorá tvorí neoddeliteľnú súčasť tejto zmluvy.
- 1.2. Zmluva o zriadení vecného bremena a prevzatí záväzku sa uzavrie na dobu neurčitú s tým, že výmera nehnuteľnosti zaťaženej vecným bremenom bude určená v zmluve o zriadení vecného bremena a prevzatí záväzku v súlade s príslušným geometrickým plánom podľa odseku 5. tohto článku zmluvy.
- 1.3. Zmluvné strany sa dohodli, že právo zodpovedajúce vecnému bremenu sa zriadi za jednorazovú odplatu určenú znaleckým posudkom a bude v zmluve o zriadení vecného bremena a prevzatí záväzku určená ako odplata za zriadenie vecného bremena podľa bodu 1.1. tohto odseku zmluvy. Vyhotovenie znaleckého posudku zabezpečí na vlastné náklady žiadateľ. Budúci oprávnený z vecného bremena bude povinný uhradiť budúcemu povinnému z vecného bremena odplatu za zriadenie vecného bremena podľa bodu 1.1. odseku 1. tohto článku zmluvy v lehote 30 kalendárnych dní od účinnosti zmluvy o zriadení vecného bremena a prevzatí záväzku.
- 1.4. Zmluvné strany sa dohodli, že povinnosť budúceho oprávneného z vecného bremena uhradiť odplatu za zriadenie vecného bremena určenú znaleckým posudkom podľa bodu 1.3. tohto odseku zmluvy preberie na seba žiadateľ v súlade s § 531 a § 532 zákona č. 40/1964 Zb. Občianskeho zákonníka v znení neskorších predpisov (ďalej len „Občiansky zákonník“ v príslušnom tvare) a ostatné zmluvné strany zoberú túto skutočnosť na vedomie a výslovne súhlasia s týmto postupom.
- 1.5. Správne poplatky za vklad práva zodpovedajúceho vecnému bremenu do katastra nehnuteľností bude znášať žiadateľ.
- 1.6. Návrh na vklad práva zodpovedajúceho vecnému bremenu do katastra nehnuteľností podá budúci povinný z vecného bremena po uhradení konečnej výšky jednorazovej odplaty za vecné bremeno a prípadných sankcií vyplývajúcich zo zmluvy o zriadení vecného bremena a prevzatí záväzku.
- 1.7. Na zánik vecného bremena sa vzťahuje ustanovenie § 151p Občianskeho zákonníka. Budúci povinný z vecného bremena bude oprávnený jednostranne odstúpiť od zmluvy o zriadení vecného bremena a prevzatí záväzku, ak dôvod zriadenia vecného bremena zanikne tým, že zanikne NN prípojka, alebo ak výkonom vecného bremena bude vznikať budúcemu povinnému z vecného bremena neprimeraná škoda, alebo ak budúci povinný z vecného bremena bude predmet zmluvy potrebovať na plnenie samosprávnych funkcií.
- 1.8. Ak dôjde k zániku vecného bremena podľa bodu 1.7. tohto odseku zmluvy do 20 rokov od nadobudnutia účinnosti zmluvy o zriadení vecného bremena a prevzatí záväzku, zmluvné strany sa dohodli, že budúci povinný z vecného bremena vráti finančné prostriedky uhradené za jednorazovú odplatu za vecné bremeno žiadateľovi znížené o sumu nájomného za obdobie, za ktoré budúci oprávnený z vecného bremena užíval nehnuteľnosť v rozsahu vymedzenom v bode 1.1. tohto odseku zmluvy. Odplata za užívanie uvedenej nehnuteľnosti bude stanovená vo výške nájomného, z ktorej

znalec vychádzal priurčení hodnoty vecného bremena uvedenej v znaleckom posudku vypracovaného v zmysle bodu 1.3. tohto odseku zmluvy.

- 1.9. Ak dôjde k zániku vecného bremena podľa bodu 1.7. tohto odseku zmluvy po 20 rokoch odo dňa nadobudnutia účinnosti zmluvy o zriadení vecného bremena a prevzatí záväzku, zmluvné strany sa dohodli, že budúci povinný z vecného bremena nevráti finančné prostriedky uhradené za jednorazovú odplatu za vecné bremeno.
2. Budúci oprávnený z vecného bremena je povinný uhradiť budúcemu povinnému z vecného bremena predbežnú odplatu za zriadenie vecného bremena podľa bodu 1.1. odseku 1 tohto článku zmluvy vo výške **2766,- €** (slovom dvetisícšesťdesiatšesť eur) do 30 dní od nadobudnutia účinnosti tejto zmluvy na účet budúceho povinného z vecného bremena, vedený v Československej obchodnej banke, a.s., IBAN: SK58 7500 0000 0000 2582 8453, variabilný symbol: 2865044325. Zmluvné strany sa dohodli, že žiadateľ na seba preberie v súlade s § 531 a § 532 Občianskeho zákonníka povinnosť budúceho oprávneného z vecného bremena uhradiť predbežnú odplatu za zriadenie vecného bremena podľa bodu 1.1. odseku 1 tohto článku zmluvy vo výške **2766,- €** (slovom dvetisícšesťdesiatšesť eur) do 30 dní od nadobudnutia účinnosti tejto zmluvy na účet budúceho povinného z vecného bremena, vedený v Československej obchodnej banke, a.s., IBAN: SK58 7500 0000 0000 2582 8453, variabilný symbol: 2865044325 a ostatné zmluvné strany berú túto skutočnosť na vedomie a prejavujú svoj výslovný súhlas s týmto postupom. Toto dojednanie nemá podľa dohody zmluvných strán žiaden vplyv na zriadenie, existenciu a obsah vecného bremena dohodnutého medzi oprávneným z vecného bremena a povinným z vecného bremena, ani na ich právne postavenie, tzn. týka sa výlučne finančného plnenia vyplývajúceho z tejto zmluvy.
3. Konečná výška jednorazovej odplaty za vecné bremeno bude určená na základe znaleckého posudku podľa odseku 1. bodu 1.3. tohto článku zmluvy po predložení porealizačného zamerania a z neho vyplývajúceho geometrického plánu na vyznačenie vecného bremena a bude uvedená v zmluve o zriadení vecného bremena a prevzatí záväzku. Budúci povinný z vecného bremena a žiadateľ sa zaväzujú medzi sebou uhradiť prípadný zistený rozdiel medzi konečnou výškou jednorazovej odplaty za vecné bremeno vyplývajúcou zo znaleckého posudku a predbežnou jednorazovou odplatou za vecné bremeno špecifikovanou v odseku 2. tohto článku zmluvy v lehote 30 kalendárnych dní od účinnosti zmluvy o zriadení vecného bremena a prevzatí záväzku.
4. V prípade oneskorenej platby sa žiadateľ zaväzuje zaplatiť aj zmluvnú pokutu vo výške 0,05 % z dlžnej sumy za každý aj začatý deň omeškania. Týmto ustanovením nie sú dotknuté ustanovenia § 517 ods. 2 a § 545 ods. 2 Občianskeho zákonníka a budúci povinný z vecného bremena je oprávnený požadovať popri plnení aj úroky z omeškania, ako aj náhradu škody spôsobenú nezaplatením dlžnej čiastky vo výške presahujúcej výšku zmluvnej pokuty.
5. Zmluvné strany sa dohodli, že žiadateľ sa zaväzuje, že na vlastné náklady zabezpečí a najneskôr však v deň podania návrhu na vydanie kolaudačného rozhodnutia na uloženie NN prípojky budúcemu povinnému z vecného bremena predloží osobitný geometrický plán s vyznačením rozsahu predmetného vecného bremena, znalecký posudok podľa odseku 1. bodu 1.3. tohto článku zmluvy a výzvu na uzatvorenie zmluvy o zriadení vecného bremena a prevzatí záväzku. Ak žiadateľ nesplní ktorúkoľvek z povinností uvedených v predchádzajúcej vete tohto odseku zmluvy v určenom termíne, žiadateľ sa zaväzuje zaplatiť budúcemu povinnému z vecného bremena zmluvnú pokutu vo výške 10,- € za každý deň omeškania.
6. Budúci oprávnený z vecného bremena sa zaväzuje:
 - a) dodržiavať zákon č. 79/2015 Z. z. o odpadoch a o zmene a doplnení niektorých zákonov,
 - b) dodržiavať VZN č. 18/2023 hlavného mesta Slovenskej republiky Bratislavy o nakladaní s komunálnymi odpadmi a drobnými stavebnými odpadmi na území hlavného mesta Slovenskej republiky Bratislavy v znení neskorších zmien a doplnení,

- c) dodržiavať VZN č. 5/2018 o starostlivosti o verejnú zeleň a ochrane drevín, ktoré sú súčasťou verejnej zelene na území hlavného mesta Slovenskej republiky Bratislavy,
- d) dodržiavať zákon č. 543/2002 Z. z. o ochrane prírody a krajiny,
- e) dodržiavať zákon č. 442/2002 Z. z. o verejných vodovodoch a verejných kanalizáciách a o zmene a doplnení zákona č. 276/2001 Z. z. o regulácii v sieťových odvetviach,
- f) dodržiavať zákon č. 364/2004 Z. z. o vodách a o zmene zákona Slovenskej národnej rady č. 372/1990 Zb. o priestupkoch v znení neskorších predpisov,
- g) dodržiavať zákon č. 146/2023 Z. z. o ochrane ovzdušia a o zmene a doplnení niektorých zákonov,
- h) dodržiavať zákon č. 135/1991 Zb. o pozemných komunikáciách (cestný zákon),
- i) pri realizácii maximálne obmedziť znečisťovanie ovzdušia sekundárnou prašnosťou vznikajúcou pri stavebných prácach a preprave materiálu,
- j) viesť výkopy mimo verejnej zelene, a to v časti spevnených plôch,
- k) zriadiť, užívať a prevádzkovať NN prípojkových sietí tak, aby bol zabezpečený a umožnený zber a preprava komunálnych odpadov v dotknutej lokalite,
- l) viesť výkopy mimo verejnej zelene, a to v časti spevnených plôch komunikácií,
- m) pri zabratí verejnej zelene v okolí drevín postupovať v zmysle STN 83 7010 (Ochrana prírody, ošetrovanie, udržiavanie a ochrana stromovej vegetácie) a v zmysle Arboristického štandardu 2 – Ochrana drevín pri stavebnej činnosti voľne dostupného na webovom sídle www.slpk.sk,
- n) pri vykonávaní stavebných činností, ktorými môžu byť ohrozené, poškodené alebo zničené rastliny alebo živočíchy alebo ich biotopy, postupovať tak, aby nedochádzalo k ich zbytočnému úhynu alebo k poškodzovaniu a ničeniu v súlade s § 4 ods. 1 zákona č. 543/2002 Z. z. o ochrane prírody a krajiny,
- o) v časti, kde ochranné pásmo pôvodných rozvodov je aj v komunikácii, novonavrhnuté vedenie trasy umiestniť v spevnených plochách, nie v zeleni,
- p) pri výkopových prácach dodržať najnutnejší rozsah prác za účelom ochrany okolitej zelene,
- q) neskladovať stavebný ani iný odpadový materiál na zeleni bez súhlasu oddelenia tvorby mestskej zelene Magistrátu hlavného mesta Slovenskej republiky Bratislavy,
- r) v prípade, že počas stavby vznikne ďalší záber zelene (manipulačný priestor, uloženie materiálu a pod.) určiť presnú výmeru zaujatia verejného priestranstva a následne požiadať správcu verejnej zelene o vyjadrenie k záberu zelene,
- s) pri realizovaní prác na zeleni resp. dočasnom zabratí verejnej zelene hlavného mesta Slovenskej republiky Bratislavy, za podmienok nevyhnutnej miery a nevyhnutne potrebného času, si počínať s náležitou opatrnosťou a dbať vo zvýšenej miere na predchádzanie a zamedzovanie vzniku škôd na živote, zdraví, majetku – verejnej zeleni, drevinách, porastoch, prvkoch a pod., ktoré sú súčasťou verejnej zelene,
- t) po ukončení prác dotknutý terén dať do pôvodného stavu nasledovne:
 - odstrániť všetky zvyšky stavebného materiálu,
 - terén vyrovnáť,
 - vykonať obnovu poškodených trávnikov, tj. terén skypríť, urobiť navážku biologicky účinnej zeminy, vo vrchnej časti 20 cm od povrchu bez kameňov, skál, stavebnej sute,
- u) vykonať výsev trávnik na celej ploche, ktorá bola súčasťou rozkopávky,
- v) vykonávať starostlivosť o vysiatu plochu až po dobu vytvorenia súvislého trávnatého porastu – po prvej kosbe vykonanej pri výške trávneho porastu 20 cm,
- w) po ukončení zaujatia verejného priestranstva so zúčastnenými zástupcami spoločne odovzdať a prevziať nehnuteľnosť. Odovzdanie dohodnúť so správcou zelene. Správcou zelene predmetnej plochy je oddelenie tvorby mestskej zelene Magistrátu hlavného mesta Slovenskej republiky Bratislavy (zelen@bratislava.sk). Upravený terén odovzdať správcovi verejnej zelene preberacím protokolom do 15 dní od ukončenia stavby. Za kvalitu úpravy zelene ručí realizátor stavby po dobu 12 mesiacov odo dňa odovzdania vlastníkovi resp. správcovi verejnej zelene,
- x) v prípade rozkopávky miestnej komunikácie požiadať o stanovisko sekciu správy a údržby ciest
- y) zachovať čistotu, poriadok a bezpečnosť pre okoloidúcich na dotknutom pozemku, ako i v okolí rozkopávky.

7. Zmluvné strany sa dohodli, že budúci oprávnený z vecného bremena bezprostredne, najneskôr však v deň podania návrhu na vydanie kolaudačného rozhodnutia na NN prípojku, uvedie povrch nehnuteľnosti do pôvodného stavu, pokiaľ sa zmluvné strany nedohodnú inak. V prípade, že nepríde k dohode a ani k splneniu povinnosti zo strany budúceho oprávneného z vecného bremena, je budúci povinný z vecného bremena oprávnený uviesť povrch nehnuteľnosti do pôvodného stavu na náklady a riziko budúceho oprávneného z vecného bremena. Za nesplnenie povinností uvedených v prvej alebo v druhej vete tohto odseku zmluvy, má budúci povinný z vecného bremena právo požadovať od budúceho oprávneného z vecného bremena zmluvnú pokutu vo výške 17,- € za každý deň omeškania, a to až do času, kedy k splneniu týchto povinností pristúpi budúci povinný z vecného bremena podľa tohto odseku. Budúci oprávnený z vecného bremena sa súčasne zmluvnú pokutu podľa predchádzajúcej vety zaväzuje zaplatiť na základe budúcim povinným z vecného bremena zaslanej faktúry. Uhradením zmluvnej pokuty sa budúci oprávnený z vecného bremena nezbavuje povinnosti uhradiť budúcemu povinnému z vecného bremena škodu spôsobenú nemožnosťou užívať povrch nehnuteľností. Zmluvná pokuta sa v týchto prípadoch do náhrady škody nezapočítava.
8. Budúci oprávnený z vecného bremena a žiadateľ sa zaväzujú bez zbytočného odkladu oznamovať budúcemu povinnému z vecného bremena každú zmenu (zmena obchodného mena, zmena sídla a pod.) ako aj všetky skutočnosti, ktoré by mohli ovplyvniť uzatvorenie zmluvy o zriadení vecného bremena a prevzatí záväzku. Za nesplnenie tejto povinnosti má budúci povinný z vecného bremena právo požadovať od budúceho oprávneného z vecného bremena alebo od žiadateľa zmluvnú pokutu vo výške 70,- €. Budúci oprávnený z vecného bremena a žiadateľ sa súčasne zmluvnú pokutu podľa predchádzajúcej vety zaväzujú zaplatiť na základe budúcim povinným z vecného bremena zaslanej faktúry.
9. V súlade s ustanovením § 545 Občianskeho zákonníka bolo zmluvnými stranami dohodnuté, že budúci povinný z vecného bremena je oprávnený požadovať od budúceho oprávneného z vecného bremena a žiadateľa náhradu škody spojenú s porušením povinností budúceho oprávneného z vecného bremena a žiadateľa, na ktoré sa vzťahuje zmluvná pokuta podľa tejto zmluvy vo výške presahujúcej výšku dohodnutej zmluvnej pokuty.
10. Zmluvné strany sa dohodli, že budúci oprávnený z vecného bremena a žiadateľ môžu postúpiť svoje záväzky vyplývajúce im z tejto zmluvy na tretiu osobu len po predchádzajúcom písomnom súhlase budúceho povinného z vecného bremena.

Článok IV. Doručovanie

1. Písomnosti si zmluvné strany budú doručovať osobne alebo poštou. Zmluvné strany sa dohodli, že pre potreby doručovania akýchkoľvek písomností týkajúcich sa právnych vzťahov založených touto zmluvou alebo na základe tejto zmluvy, budú miestom doručovania zmluvných strán nasledovné adresy:
 - a) Hlavné mesto Slovenskej republiky Bratislava, Oddelenie dopravných povolení, Primaciálne nám. 814 99 Bratislava,
 - b) Západoslovenská distribučná, a.s., Čulenova 6, 816 47 Bratislava,
 - c) XL four s.r.o., Štúrova 12, 811 02 Bratislava.
2. V prípade zmeny adresy uvedenej v odseku 1. tohto článku zmluvy je dotknutá zmluvná strana povinná preukázateľným spôsobom písomne oznámiť zmluvným stranám takúto zmenu, inak sa akékoľvek oznámenia podľa tejto zmluvy považujú za doručené na adresu uvedenú v odseku 1. tohto článku zmluvy, resp. na adresu posledne písomne oznámenú zmluvným stranám.
3. Zmluvné strany berú na vedomie a súhlasia s tým, že písomnosť jednej zmluvnej strany podľa odseku 1. tohto článku zmluvy doručená podľa odseku 1. a 2. tohto článku zmluvy, bude považovaná za

doručenú priamo do vlastných rúk druhej zmluvnej strany, a to aj v prípade, ak táto písomnosť bude vrátená poštou zmluvnej strane ako písomnosť neprevzatá druhou zmluvnou stranou; v takomto prípade sa za deň doručenia považuje deň jej vrátenia zmluvnej strane uvedenej ako odosielateľ. Uvedené platí aj v tom prípade, ak sa zmluvná strana uvedená ako adresát o tejto skutočnosti nedozvie.

4. V prípade, že druhá zmluvná strana bezdôvodne odoprie písomnosť prijať, je písomnosť doručená dňom, keď jej prijatie bolo odopreté.

Článok V. Ukončenie zmluvy

1. Zmluvné strany sa dohodli, že právny vzťah založený touto zmluvou sa končí:
 - a) uzatvorením zmluvy o zriadení vecného bremena a prevzatí záväzku podľa článku III. tejto zmluvy,
 - b) písomnou dohodou zmluvných strán, a to ku dňu určenému v dohode,
 - c) odstúpením od zmluvy budúceho povinného z vecného bremena, ak žiadateľ neuhradí predbežnú odplatu podľa článku III. odseku 2. tejto zmluvy,
 - d) odstúpením od zmluvy budúceho oprávneného z vecného bremena a žiadateľa, ak žiadateľ nezíska stavebné povolenie na uloženie NN prípojky do 1 roka od nadobudnutia účinnosti tejto zmluvy.
2. Odstúpenie od zmluvy je účinné dňom doručenia prejavu o odstúpení ostatným zmluvným stranám.
3. V prípade odstúpenia od zmluvy podľa odseku 1. písm. d) tohto článku zmluvy, budúci povinný z vecného bremena vráti celú vyplatenú predbežnú odplatu žiadateľovi na účet žiadateľa uvedený v odstúpení od zmluvy.

Článok VI. Záverečné ustanovenia

1. K zmene podmienok dohodnutých touto zmluvou môže dôjsť len na základe vzájomnej dohody zmluvných strán formou písomného dodatku, alebo ak to bude vyplývať zo zmien a doplnkov platných všeobecne záväzných právnych predpisov.
2. Pre právne vzťahy touto zmluvou zvlášť neupravené platia príslušné ustanovenia Občianskeho zákonníka v znení neskorších predpisov a ostatných platných všeobecne záväzných právnych predpisov Slovenskej republiky. Zmluvné strany sa dohodli, že v prípade akýchkoľvek sporov vyplývajúcich z tejto zmluvy alebo vzniknutých na základe tejto zmluvy bude ich riešenie v právomoci príslušných slovenských súdov za použitia slovenského práva.
3. Táto zmluva sa vyhotovuje v 7-ich rovnopisoch s platnosťou originálu, z tohto 4 vyhotovenia pre budúceho povinného z vecného bremena, 2 vyhotovenia pre budúceho oprávneného z vecného bremena a 1 vyhotovenie pre žiadateľa.
4. Táto zmluva nadobúda platnosť dňom podpísania zmluvnými stranami a účinnosť dňom nasledujúcim po dni jej zverejnenia podľa ustanovení § 47a ods. 1 Občianskeho zákonníka v spojení s ustanovením § 5a zákona č. 211/2000 Z. z. o slobodnom prístupe k informáciám a o zmene a doplnení niektorých zákonov (zákon o slobode informácií) v znení neskorších predpisov.
5. Zmluvné strany vyhlasujú, že zmluvu uzavreli slobodne a vážne, nie v tiesni a za nápadne nevýhodných podmienok a ich zmluvná voľnosť nie je obmedzená. Zmluvné strany si zmluvu prečítali, s jej obsahom sa oboznámili a porozumeli mu, nemajú proti obsahu a forme žiadne námietky a výhrady, čo potvrdzujú vlastnoručnými podpismi.

6. Neoddeliteľnou súčasťou tejto zmluvy je:
- a) Príloha č. 1 Poverenie – Ing. Xénia Albertová a Jaroslav Klimaj
 - b) Príloha č. 2 Kópia katastrálnej mapy

V Bratislave, dňa 09. 03. 2026

V Bratislave, dňa 26. 02. 2026

Budúci povinný z vecného bremena:
Hlavné mesto SR Bratislava

Budúci oprávnený z vecného bremena:
Západoslovenská distribučná, a.s.

.....
JUDr. Dominika Kovariková, v.r.
vedúca oddelenia dopravných povolení

.....
Ing. Xénia Albertová, v.r.
vedúca tímu vlastníckeho manažmentu

.....
Jaroslav Klimaj, v.r.
expert vlastníckeho manažmentu

Žiadateľ:
XL four s.r.o.

.....
Patrik Pačesa, v.r.
konateľ

POVERENIE

Spoločnosť **Západoslovenská distribučná, a.s.**, zapísaná v Obchodnom registri Mestského súdu Bratislava III., oddiel Sa, vložka číslo 3879/B, so sídlom Čulenova 6, 81647 Bratislava, IČO: 36 361 518, zastúpená: Ing. Radoslav Haluška, predseda predstavenstva, a Ing. Marcel Fitere, člen predstavenstva (ďalej len „**Spoločnosť**“) týmto

poveruje

svojich zamestnancov,

Poverený: **Ing. Xénia Albertová**
Narodený:
Trvale bytom:
Pracovné zaradenie: veduca tímu vlastnickeho manažmentu

a

Poverený: **Jaroslav Klimaj**
Narodený:
Trvale bytom:
Pracovné zaradenie: expert vlastnickeho manažmentu

(ďalej len „**poverené osoby**“)

na zastupovanie Spoločnosti a vykonávanie právnych úkonov vo veciach:

- súvisiacich so zabezpečením všetkých fáz prípravy a realizácie stavieb a zabezpečením majetkovoprávneho vysporiadania, a za tým účelom jednanie s orgánmi štátnej správy a samosprávy,
- súvisiacich so zabezpečením majetkovoprávneho vysporiadania za účelom získania vlastnickeho práva alebo iných práv k nehnuteľnostiam dotknutých realizáciou stavieb, vrátane zariadenia všetkých s tým súvisiacich úkonov, v mene a na účet Spoločnosti, a za týmto účelom najmä, ale nie výlučne, zabezpečenie všetkej potrebnej dokumentácie, identifikácie nehnuteľností dotknutých stavbou, ich vlastníkov, prípadne užívateľov, a tiarch na týchto nehnuteľnostiach,
- podpísovania zmlúv o kúpe nehnuteľností, zmlúv o budúcej kúpe nehnuteľností, zmlúv o zriadení vecného bremena, zmlúv o budúcej zmluve o zriadení vecného bremena, zmlúv o zrušení vecného bremena, zmlúv o poskytnutí jednorazovej náhrady za zriadenie vecného bremena, zmlúv o poskytnutí jednorazovej náhrady za nútené obmedzenie v užívaní nehnuteľností v ochrannom pásme, dohôd o zabezpečení práv k nehnuteľnostiam, návrhov na vklad vlastnickeho práva alebo iných práv k nehnuteľnostiam do katastra nehnuteľností, návrhov na zápis práv k nehnuteľnostiam záznamom, zmlúv o postúpení práv a povinností z územného rozhodnutia, stavebného povolenia, z rozhodnutia o stavebnom zámere a ohlásenia (stavebných úprav, drobnej stavby a stavby), plnomocnenstiev, ak dohoda o splnomocnení je súčasťou zmlúv o kúpe nehnuteľností alebo zmlúv o zriadení vecného bremena alebo zmlúv o zrušení vecného bremena,

a aby v súvislosti s uvedeným v mene Spoločnosti :

- a) preberali doklady, alebo ich kópie, zo spisov a zo zbierok listín vyhotovované, evidované alebo archivované katastrálnymi odbormi príslušných okresných úradoch bez rozdielu ich miestnej príslušnosti,
- b) podpisovali, podávali a preberali všetky dokumenty, žiadosti, návrhy a iné podania na to potrebné, vrátane vzdania sa opravných prostriedkov.

Toto poverenie oprávňuje poverené osoby k vymedzeným úkonom, pričom poverené osoby môžu konať samostatne, okrem prípadov, pre ktoré sa požaduje písomná forma. V takomto prípade poverené osoby konajú spoločne v rozsahu tohto poverenia.

Spoločnosť Západoslovenská distribučná, a.s., zároveň odvoláva Poverenie č. 00656-URI-POIN udelené Ing. Xénii Albertovej a Jaroslavovi Klimajovi dňa 15.10.2024 a týmto poverením ho s účinnosťou od 12.01.2026 v plnom rozsahu nahrádza.

Toto poverenie je platné dňom vystavenia a platí až do jeho odvolania.

V Košiciach, dňa 12-01-2026

Za Západoslovenská distribučná, a.s.:

.....
Ing. Radoslav Haluška
predseda predstavenstva
Západoslovenská distribučná, a.s.

.....
Ing. Marcel Fitere
člen predstavenstva
Západoslovenská distribučná, a.s.

Poverenie v plnom rozsahu prijímam:

.....
Ing. Xénia Albertová

.....
Jaroslav Klimaj



**OSVEDČENIE O PRAVOSTI PODPISU NA LISTINE
(LEGALIZÁCIA)**

Osvedčujem, že: **Ing. Radoslav Haluška**, dátum narodenia: _____, rodné číslo: _____, pobyt: _____
ktorého(ej) totožnosť som zistil(a) zákonným spôsobom:
doklad totožnosti - občiansky preukaz, číslo: _____ listinu predom mnou vlastnoručne podpísal(a).
Poradové číslo knihy osvedčenia pravosti podpisov: _____

Košice dňa 12.01.2026




**OSVEDČENIE O PRAVOSTI PODPISU NA LISTINE
(LEGALIZÁCIA)**

Osvedčujem, že: **Ing. Marcel Fitere**, dátum narodenia: _____, rodné číslo: _____, pobyt: _____
ktorého(ej) totožnosť som zistil(a) zákonným spôsobom:
doklad totožnosti - občiansky preukaz, číslo: _____ listinu predom mnou vlastnoručne podpísal(a).
Poradové číslo knihy osvedčenia pravosti podpisov: _____

Košice dňa 12.01.2026

Upozornenie:

Notár legalizáciou neosvedčuje pravdivosť
skutočností uvádzaných v listine
(§ 58 ods. 4 Notárskeho poriadku)

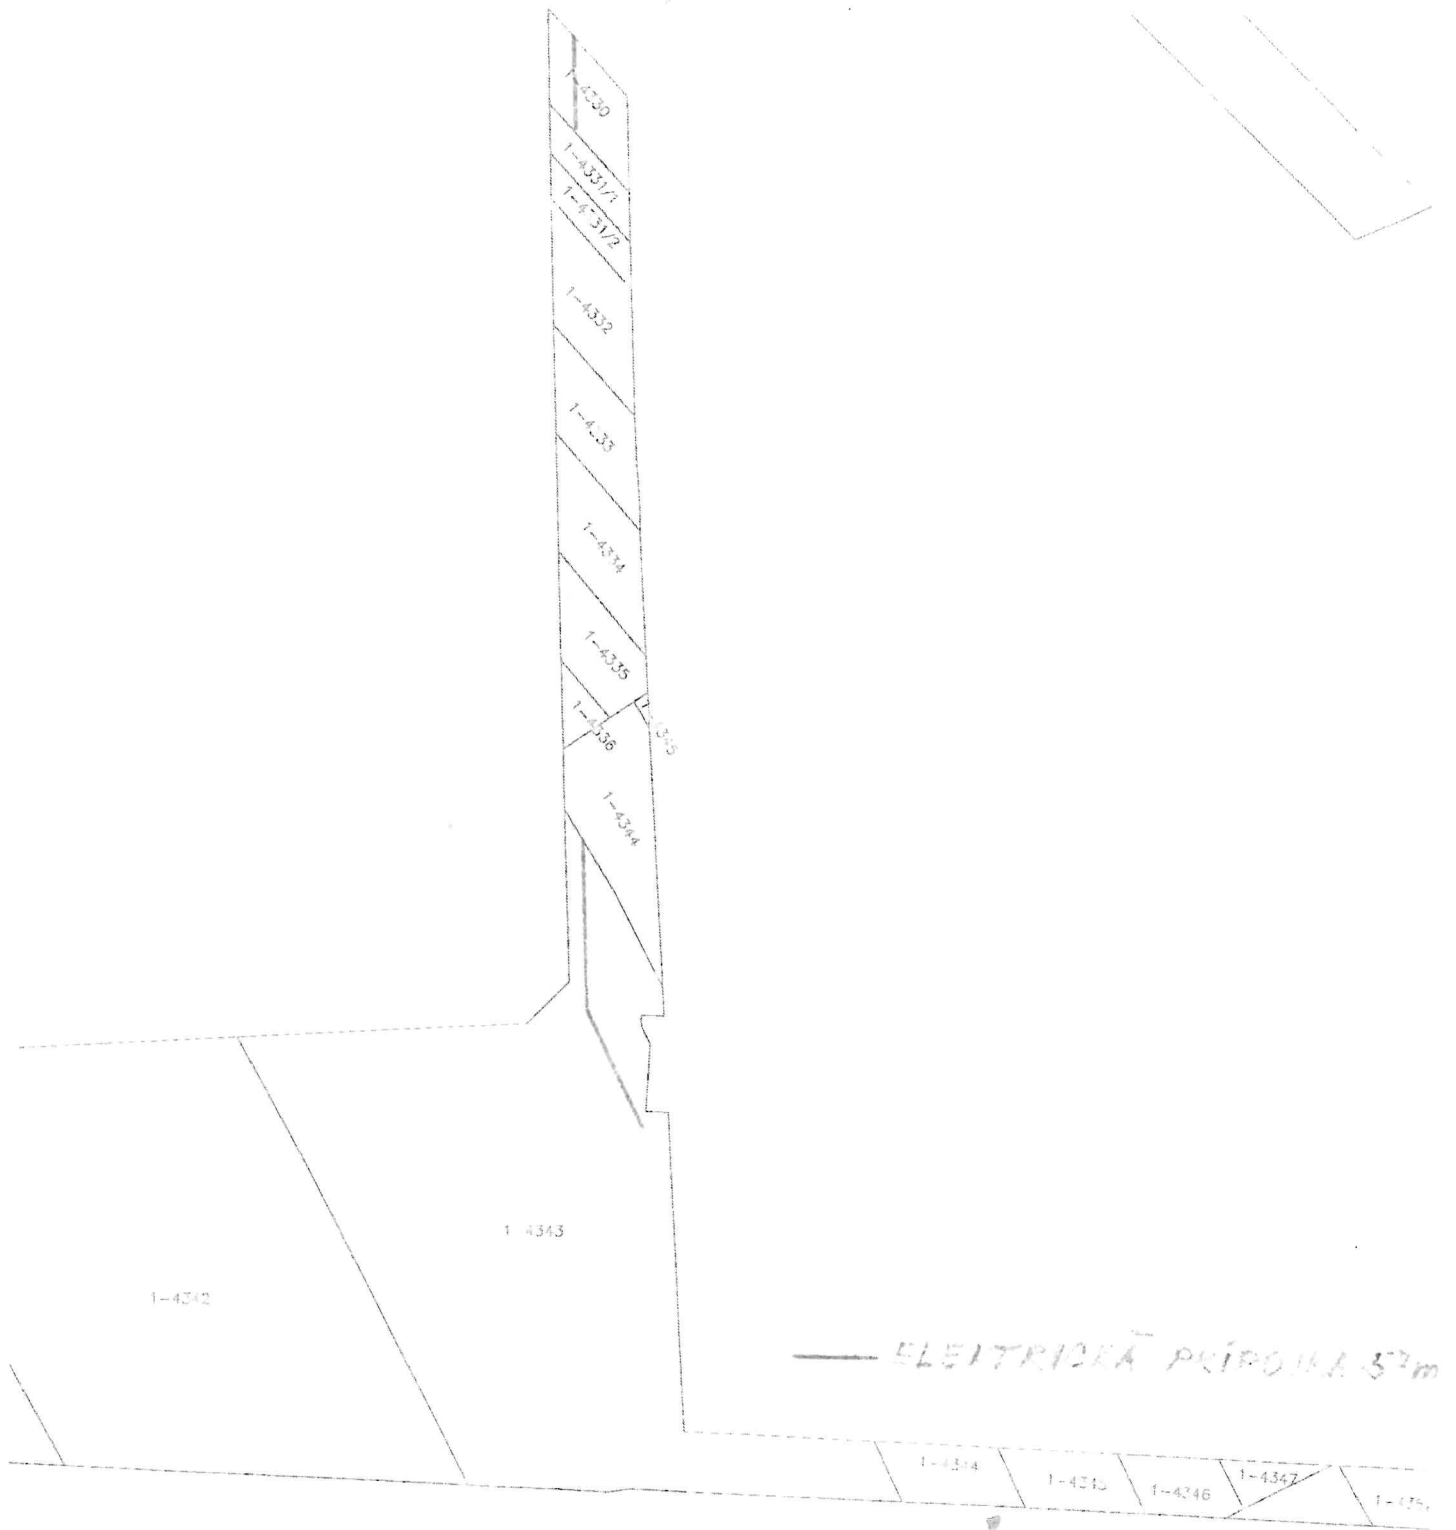

Okresný úrad Bratislava katastrálny odbor	Okres Bratislava III	Obec BA-m.č. NOVÉ MESTO	Kat. územie Nové Mesto
	Číslo zákazky K1-3202/24	Vektorová mapa	Mierka 1 : 1000
	KÓPIA Z MAPY URČENÉHO OPERÁTU na parcelu:		
Vyhotožil: Okresný úrad v mene ÚGKK SR			
Dňa 03.06.2024			