

Zmluva o budúcej zmluve o zriadení vecného bremena č. 286504622300/0099

uzatvorená podľa ustanovenia § 151n a nasl. zákona č. 40/1964 Zb. Občianskeho zákonníka v znení neskorších predpisov
(ďalej len „zmluva“) medzi nasledujúcimi stranami

Hlavné mesto Slovenskej republiky Bratislava

Sídlo: Primaciálne námestie č. 1, 814 99 Bratislava 1
Zastúpené: **Mgr. Michal Daniel, vedúci oddelenia dopravných povolení, na základe Podpisového poriadku účinného ku dňu podpisu tejto zmluvy**
Bankové spojenie:
Číslo účtu (IBAN):
BIC-SWIFT:
IČO: 00 603 481

(ďalej len „budúci povinný z vecného bremena“ v príslušnom tvare)

a

Meno a priezvisko: **Ing. arch. Tomáš Auxt, rod. Auxt**
Dátum narodenia:
Rodné číslo:
Trvalé bydlisko:, 977 01 Brezno
Štátna príslušnosť: SR

Meno a priezvisko: **MUDr. Dušan Cích, rod. Cích**
Dátum narodenia:
Rodné číslo:
Trvalé bydlisko:, 841 05 Bratislava
Štátna príslušnosť: SR

Meno a priezvisko: **Mgr. Art. Martin Zaiček, rod. Zaiček**
Dátum narodenia:
Rodné číslo:
Trvalé bydlisko:, 900 53 Pernek
Štátna príslušnosť: SR

(ďalej len „budúci oprávnení z vecného bremena“ v príslušnom tvare)

(ďalej spoločne aj ako „zmluvné strany“ alebo jednotlivito „zmluvná strana“ v príslušnom tvare).

Článok I. Úvodné ustanovenia

1. Budúci povinný z vecného bremena je vlastníkom nehnuteľností - pozemku registra „C“ katastra nehnuteľností vedeného v katastrálnom území Vinohrady ako:

- parc.č. **21676/2** zastavané plochy a nádvoria o výmere 630 m²
zapísané na liste vlastníctva č. 3495

(ďalej aj ako „nehnuteľnosť“ v príslušnom tvare).

2. Táto zmluva sa uzatvára v nadväznosti na žiadosť budúcich oprávnených z vecného bremena, ktorí požiadali o uzatvorenie Zmluvy o budúcej zmluve o zriadení vecného bremena ako budúci oprávnení z vecného bremena z dôvodu realizácie vodovodnej prípojky a kanalizačnej prípojky (ďalej len „inžinierske siete“) a zabezpečenia vecného bremena týkajúceho sa uloženia inžinierskych sietí pred vydaním oznámenia o súhlase k ohlásenej drobnej stavbe príslušnému stavebnému úradu.

Článok II. Predmet zmluvy

Zmluvné strany sa dohodli, že na základe tejto zmluvy v budúcnosti uzavrú Zmluvu o zriadení vecného bremena, ktorej náležitosti sú špecifikované v nasledujúcich ustanoveniach tejto zmluvy.

Článok III. Podmienky uzatvorenia a náležitosti budúcej zmluvy

1. Zmluvné strany sa zaväzujú, že bezprostredne po vybudovaní inžinierskych sietí a ich geodetickom zameraní, najneskôr však do 31.12.2024 na nehnuteľnosti uvedenej v článku I ods.1 tejto zmluvy uzatvoria na základe výzvy budúcich oprávnených z vecného bremena v zmysle čl. III ods. 5 tejto zmluvy Zmluvu o zriadení vecného bremena. s týmito podstatnými náležitosťami:
 - 1.1. Budúci povinný z vecného bremena sa zaväzuje zriadiť na nehnuteľnosti uvedenej v článku I ods. 1 tejto zmluvy vecné bremeno v prospech budúcich oprávnených z vecného bremena spočívajúce v povinnosti budúceho povinného z vecného bremena strpieť na časti nehnuteľnosti zriadenie a uloženie inžinierskych sietí, vstup osôb a vjazd vozidiel z dôvodu prevádzky, údržby, opráv a rekonštrukcie inžinierskych sietí, ktoré bude vymedzené geometrickým plánom tak, ako je vyznačené v kópii katastrálnej mapy. Kópia katastrálnej mapy je uvedená v prílohe, ktorá tvorí neoddeliteľnú súčasť tejto zmluvy.
 - 1.2. Vecné bremeno spočívajúce v povinnosti strpieť vstup osôb a vjazd vozidiel z dôvodu užívania, prevádzky, údržby, opráv a rekonštrukcie inžinierskych sietí sa vzťahuje na nevyhnutnú časť predmetnej nehnuteľnosti.
 - 1.3. Zmluva o zriadení vecného bremena sa uzavrie na dobu neurčitú s tým, že výmera nehnuteľnosti zaťaženej vecným bremenom bude určená v Zmluve o zriadení vecného bremena v súlade s príslušným geometrickým plánom podľa ods. 5 tohto článku.
 - 1.4. Zmluvné strany sa dohodli, že právo zodpovedajúce vecnému bremenu sa zriadi za odplatu určenú znaleckým posudkom.
 - 1.5. Správne poplatky za vklad do katastra nehnuteľností budú znášať budúci oprávnení z vecného bremena.
 - 1.6. Návrh na zápis vecného bremena do katastra nehnuteľností podá budúci povinný z vecného bremena.
 - 1.7. Na zánik vecného bremena sa vzťahuje ustanovenie § 151p zákona č. 40/1964 Zb. Občiansky zákonník v znení neskorších predpisov (ďalej len „Občiansky zákonník“ v príslušnom tvare). Budúci povinný z vecného bremena bude oprávnený jednostranne odstúpiť od Zmluvy o zriadení vecného bremena, ak dôvod zriadenia vecného bremena zanikne tým, že zaniknú inžinierske siete, alebo ak výkonom vecného bremena bude vznikať budúcemu povinnému z vecného bremena neprimeraná škoda, alebo ak budúci povinný z vecného bremena bude predmet zmluvy potrebovať na plnenie samosprávnych funkcií.

2. Predbežnú odplatu za vecné bremeno vo výške **106 €** (slovom stošesť eur) sa budúci oprávnení z vecného bremena zaväzujú uhradiť do 30 dní od nadobudnutia účinnosti tejto zmluvy na účet budúceho povinného z vecného bremena, vedený v....., a.s., číslo účtu:, variabilný symbol: 2865046223.
3. Konečná výška jednorazovej odplaty za vecné bremeno bude určená na základe znaleckého posudku podľa ods. 1 bod 1.4 tohto článku po predložení porealizačného zamerania a z neho vyplývajúceho geometrického plánu na vyznačenie vecného bremena a bude uvedená v Zmluve o zriadení vecného bremena. Budúci povinný z vecného bremena a budúci oprávnení z vecného bremena sa zaväzujú medzi sebou uhradiť prípadný zistený rozdiel medzi konečnou výškou jednorazovej odplaty za vecné bremeno vyplývajúcou zo znaleckého posudku a predbežnou jednorazovou odplatou za vecné bremeno špecifikovanou v ods. 2 tohto článku zmluvy v lehote stanovenej v Zmluve o zriadení vecného bremena.
4. V prípade oneskorenej platby sa budúci oprávnení z vecného bremena zaväzujú zaplatiť aj zmluvnú pokutu vo výške 0,05 % z dlžnej sumy za každý aj začatý deň omeškania. Týmto ustanovením nie sú dotknuté ustanovenia § 517 ods. 2 a § 545 ods. 2 Občianskeho zákonníka a budúci povinný z vecného bremena je oprávnený požadovať popri plnení aj úroky z omeškania, ako aj náhradu škody spôsobenú nezaplatením dlžnej čiastky vo výške presahujúcej výšku zmluvnej pokuty.
5. Zmluvné strany sa dohodli, že budúci oprávnení z vecného bremena sa zaväzujú, že na vlastné náklady zabezpečia a najneskôr do 30.09.2024 predložia osobitný geometrický plán s vyznačením rozsahu predmetného vecného bremena, znalecký posudok podľa ods. 1 bod 1.4 tohto článku a výzvu na uzatvorenie Zmluvy o zriadení vecného bremena. Ak budúci oprávnení z vecného bremena nesplnia ktorúkoľvek z povinností uvedených v predchádzajúcej vete tohto odseku v určenom termíne, budúci oprávnení z vecného bremena sa zaväzujú zaplatiť budúcemu povinnému z vecného bremena zmluvnú pokutu vo výške 7,- € za každý deň omeškania.
6. Zmluvné strany sa dohodli, že budúci oprávnení z vecného bremena bezprostredne, najneskôr však v lehote 30 kalendárnych dní po uložení a vykonaní technických skúšok inžinierskych sietí uvedú povrch nehnuteľnosti do pôvodného stavu, pokiaľ sa zmluvné strany nedohodnú inak. V prípade, že nepríde k dohode a ani k splneniu povinností zo strany budúcich oprávnených z vecného bremena, je budúci povinný z vecného bremena oprávnený uviesť povrch nehnuteľnosti do pôvodného stavu na náklady a riziko budúcich oprávnených z vecného bremena. Za nesplnenie povinností uvedených v prvej vete tohto odseku, má budúci povinný z vecného bremena právo požadovať od budúcich oprávnených z vecného bremena zmluvnú pokutu vo výške 17,- € za každý deň omeškania a to až do času, kedy k splneniu týchto povinností pristúpi budúci povinný z vecného bremena podľa tohto odseku. Budúci oprávnení z vecného bremena sa súčasne zmluvnú pokutu podľa predchádzajúcej vety zaväzujú zaplatiť na základe zaslanej faktúry budúceho povinného z vecného bremena. Uhradením zmluvnej pokuty sa budúci oprávnení z vecného bremena nezaväzujú povinnosti uhradiť budúcemu povinnému z vecného bremena škodu spôsobenú nemožnosťou užívať povrch nehnuteľnosti. Zmluvná pokuta sa v týchto prípadoch do náhrady škody nezapočítava.
7. Budúci oprávnení z vecného bremena sa zaväzujú:
 - dodržiavať všeobecne platné právne predpisy v oblasti životného prostredia, najmä zákon č. 79/2015 Z. Z. o odpadoch a o zmene a doplnení niektorých zákonov v znení neskorších predpisov
 - zákon č. 364/2004 Z.z. o vodách v znení neskorších predpisov
 - VZN hl. mesta SR Bratislavy č.6/2020 o nakladaní s komunálnymi odpadmi a drobnými stavebnými odpadmi na území hl. mesta SR Bratislavy v znení VZN hl. mesta SR Bratislavy č.11/2021
 - zákon č. 137/2010 o ovzduší v znení neskorších predpisov
 - zákon č. 442/2002 Z.z. o verejných vodovodoch a verejných kanalizáciách a o zmene a doplnení zákona č. 276/2001 Z.z., o regulácii v sieťových odvetviach
 - zákon č.543/2002 o ochrane prírody a krajiny
 - vyhlášku č. 410/2012 z.z., ktorou sa vykonávajú niektoré ustanovenia zákona o ovzduší, predovšetkým Prílohu č. 3, s dôrazom na dodržiavanie opatrení proti prašnosti
 - zriadiť a užívať vecné bremeno tak, aby bol zabezpečený a umožnený zber a preprava komunálnych

odpadov v dotknutej lokalite.

9. Budúci oprávnení z vecného bremena sa zaväzujú bez zbytočného odkladu oznamovať budúcu povinnému z vecného bremena každú zmenu (zmena trvalého pobytu a pod.) ako aj všetky skutočnosti, ktoré by mohli ovplyvniť uzatvorenie Zmluvy o zriadení vecného bremena. Za nesplnenie tejto povinnosti má budúci povinný z vecného bremena právo požadovať od budúcich oprávnených z vecného bremena zmluvnú pokutu vo výške 70,- €. Budúci oprávnení z vecného bremena sa súčasne zmluvnú pokutu podľa predchádzajúcej vety zaväzujú zaplatiť na základe faktúry zaslanej budúcim povinným z vecného bremena.
10. V súlade s ustanovením § 545 Občianskeho zákonníka bolo zmluvnými stranami dohodnuté, že budúci povinný z vecného bremena je oprávnený požadovať od budúcich oprávnených z vecného bremena náhradu škody spojenú s porušením povinností budúcich oprávnených z vecného bremena, na ktoré sa vzťahuje zmluvná pokuta podľa tejto zmluvy vo výške presahujúcej výšku dohodnutej zmluvnej pokuty.
11. Zmluvné strany sa dohodli, že budúci oprávnení z vecného bremena môžu postúpiť svoje záväzky vyplývajúce im z tejto zmluvy na tretiu osobu len po predchádzajúcom písomnom súhlase budúceho povinného z vecného bremena.

Článok IV. Doručovanie

1. Písomnosti si zmluvné strany budú doručovať osobne alebo poštou. Zmluvné strany sa dohodli, že pre potreby doručovania akýchkoľvek písomností týkajúcich sa právnych vzťahov založených touto zmluvou alebo na základe tejto zmluvy, budú miestom doručovania zmluvných strán nasledovné adresy:
 - a) Hlavné mesto Slovenskej republiky Bratislava, Primaciálne nám. 1, 814 99 Bratislava,
 - b) Ing. arch. Tomáš Auxt....., 977 01 Brezno
 - c) MUDr. Dušan Cích,, 841 05 Bratislava
 - d) Mgr. Art. PhD. Martin Zaiček,, 900 53 Pernek.
2. V prípade zmeny adresy uvedenej v odseku 1 tohto článku je dotknutá zmluvná strana povinná preukázateľným spôsobom písomne oznámiť druhej zmluvnej strane takúto zmenu, inak sa akékoľvek oznámenia podľa tejto zmluvy považujú za doručené na adresu uvedenú v odseku 1 tohto článku, resp. na adresu posledne písomne oznámenú zmluvnej strane.
3. Zmluvné strany berú na vedomie a súhlasia s tým, že písomnosť jednej zmluvnej strany podľa odseku 1 tohto článku doručená podľa odseku 1 a 2 tohto článku, bude považovaná za doručenie priamo do vlastných rúk druhej zmluvnej strany, a to aj v prípade, ak táto písomnosť bude vrátená poštou zmluvnej strane ako písomnosť neprevzatá druhou zmluvnou stranou; v takomto prípade sa za deň doručenia považuje deň jej vrátenia zmluvnej strane uvedenej ako odosielateľ. Uvedené platí aj v tom prípade, ak sa zmluvná strana uvedená ako adresát o tejto skutočnosti nedozvie.
4. V prípade, že druhá zmluvná strana bezdôvodne odoprie písomnosť prijať, je písomnosť doručená dňom, keď jej prijatie bolo odopreté.

Článok V. Ukončenie zmluvy

1. Zmluvné strany sa dohodli, že právny vzťah založený touto zmluvou sa končí:
 - a) uzatvorením Zmluvy o zriadení vecného bremena podľa článku III tejto zmluvy,
 - b) písomnou dohodou zmluvných strán a to ku dňu určenému v dohode,
 - c) odstúpením od zmluvy budúceho povinného z vecného bremena, ak budúci oprávnení z vecného bremena neuhradia predbežnú odplatu podľa článku III ods. 2. tejto zmluvy.

2. Odstúpenie od zmluvy je účinné dňom doručenia prejavu o odstúpení druhej zmluvnej strane a táto zmluva sa ruší ku dňu doručenia odstúpenia.

Článok VI. Záverečné ustanovenia

1. K zmene podmienok dohodnutých touto zmluvou môže dôjsť len na základe vzájomnej dohody zmluvných strán formou písomného dodatku, alebo ak to bude vyplývať zo zmien a doplnkov platných všeobecne záväzných právnych predpisov.
2. Pre právne vzťahy touto zmluvou zvlášť neupravené platia príslušné ustanovenia Občianskeho zákonníka a ostatných platných všeobecne záväzných právnych predpisov Slovenskej republiky. Zmluvné strany sa dohodli, že v prípade akýchkoľvek sporov vyplývajúcich z tejto zmluvy alebo vzniknutých na základe tejto zmluvy bude ich riešenie v právomoci príslušných slovenských súdov za použitia slovenského práva.
3. Táto zmluva sa vyhotovuje v 7-ich rovnopisoch s platnosťou originálu, z tohto 4 vyhotovenia pre budúceho povinného z vecného bremena, 3 vyhotovenia pre budúcich oprávnených z vecného bremena.
4. Táto zmluva nadobúda platnosť dňom podpísania obidvoma zmluvnými stranami a účinnosť dňom nasledujúcim po dni jej zverejnenia podľa ustanovení § 47a ods. 1 Občianskeho zákonníka v spojení s ustanovením § 5a zákona č. 211/2000 Z. z. o slobodnom prístupe k informáciám a o zmene a doplnení niektorých zákonov (zákon o slobode informácií) v znení neskorších predpisov.
5. Zmluvné strany vyhlasujú, že zmluvu uzavreli slobodne a vážne, nie v tiesni a za nápadne nevýhodných podmienok a ich zmluvná voľnosť nie je obmedzená. Zmluvné strany si zmluvu prečítali, s jej obsahom sa oboznámili, porozumeli mu a nemajú proti obsahu a forme žiadne námietky a výhrady, čo potvrdzujú vlastnoručnými podpismi.
6. Neoddeliteľnou súčasťou tejto zmluvy je kópia z katastrálnej mapy.

V Bratislave, dňa 17.07.2023

**Budúci povinný z vecného bremena
Hlavné mesto SR Bratislava**

.....
Mgr. Michal Daniel v.r.
vedúci oddelenia dopravných povolení


V Bratislave, dňa 06.07.2023

Budúci oprávnení z vecného bremena

.....
Ing. arch. Tomáš Auxt v.r.

.....
MUDr. Dušan Cích v.r.

.....
Mgr. Art. PhD. Martin Zaiček v.r.

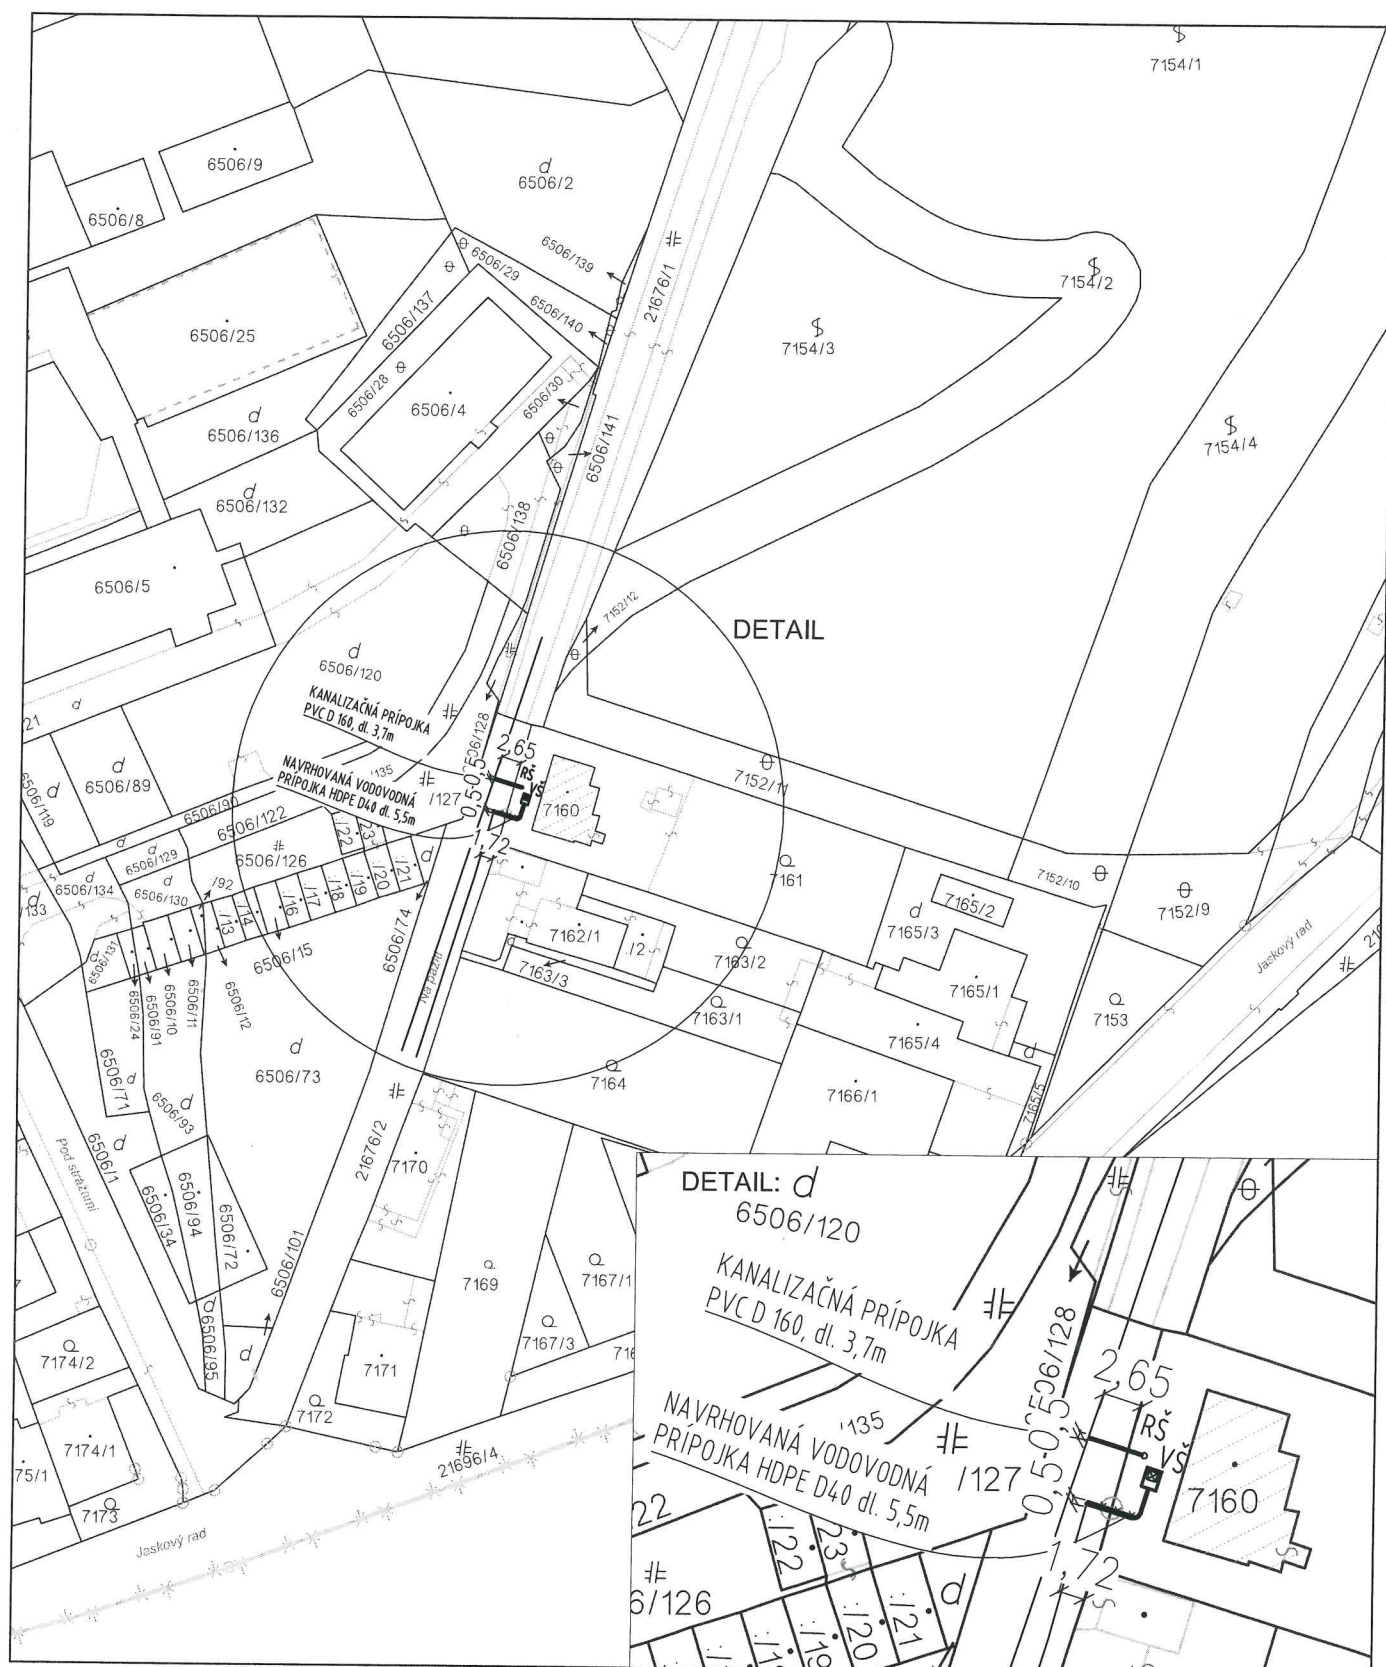

| | | | |
|--|--|-----------------------|--------------------|
| Úrad geodézie, kartografie a katastra Slovenskej republiky | Okres | Obec | Katastrálne územie |
| | Bratislava III | Bratislava-Nové Mesto | Vinohrady |
| | Číslo zákazky | Vektorová mapa | Mierka 1:1000 |
| | KÓPIA KATASTRÁLNEJ MAPY na parcelu 7161 Kópia je nepoužiteľná na právne úkony | | |
| Vyhotovené automatizovaným spôsobom z ISKN | | Spôsob autorizácie | |
| Dátum a čas vyhotovenia | 21.10.2022 10:46:08 | Bez autorizácie | |
| Údaje platné k | 20.10.2022 18:00:00 | | |

