

**Zmluva o budúcej zmluve o zriadení vecného bremena
č. 286504962600/0099**

uzatvorená podľa ustanovenia § 50a a nasl. a § 151n a nasl. v spojení s ustanovením
§ 531 a § 532 zákona č. 40/1964 Zb. Občianskeho zákonníka v znení neskorších predpisov
(ďalej len „zmluva“ v príslušnom tvare) medzi nasledujúcimi stranami:

Hlavné mesto Slovenskej republiky Bratislava

Sídlo:	Primaciálne námestie č. 1, 814 99 Bratislava 1
Zastúpené:	Ing. arch. Matúš Vallo, primátor
Osoba oprávnená na podpis zmluvy:	JUDr. Dominika Kovariková, vedúca oddelenia dopravných povolení na základe Podpisového poriadku účinného ku dňu podpisu tejto zmluvy
Bankové spojenie:	Československá obchodná banka, a.s.
IBAN:	SK58 7500 0000 0000 2582 8453
IČO:	00603481
IČ DPH:	nie je platcom DPH

(ďalej len „**budúci povinný z vecného bremena**“ v príslušnom tvare)

a

Ing. Zuzana Hlúbiková rodená [REDACTED]

Dátum narodenia:	[REDACTED]
Rodné číslo:	[REDACTED]
Trvalý pobyt:	Havlíčkova 18, 811 04 Bratislava
Štátna príslušnosť:	[REDACTED]

(ďalej len „**budúci oprávnený z vecného bremena**“ v príslušnom tvare)

(ďalej spoločne aj ako „**zmluvné strany**“ alebo jednotlivo „**zmluvná strana**“ v príslušnom tvare).

**Článok I.
Úvodné ustanovenia**

1. Budúci povinný z vecného bremena je vlastníkom nehnuteľnosti v katastrálnom území Staré Mesto, v okrese Bratislava I, v obci Bratislava-mestská časť Staré Mesto:
pozemok registra **C-KN** parcelné číslo **3617/7** – zastavaná plocha a nádvorie o výmere 84 m², zapísaný na liste vlastníctva č. 1656 vedenom Okresným úradom Bratislava, katastrálnym odborom,

(ďalej ako „**nehnutel'nosť**“ v príslušnom tvare).
2. Budúci oprávnený z vecného bremena je výlučným vlastníkom nehnuteľnosti v katastrálnom území Staré Mesto, v okrese Bratislava I, v obci Bratislava-mestská časť Staré Mesto:
pozemky registra **C-KN**
parcelné číslo **2889/2** – záhrada o výmere 1268 m²
parcelné číslo **2889/3** – zastavaná plocha a nádvorie o výmere 30 m²,
zapísané na liste vlastníctva č. 3568 vedenom Okresným úradom Bratislava, katastrálnym odborom,
(ďalej len „**oprávnená nehnuteľnosť**“).
3. Táto zmluva sa uzatvára v nadväznosti na žiadosť budúceho oprávneného z vecného bremena, ktorý požiadal o uzatvorenie zmluvy o budúcej zmluve o zriadení vecného bremena podľa príslušných ustanovení zákona č. 25/2025 Z. Z. Stavebný zákon a o zmene a doplnení niektorých zákonov (Stavebný zákon) za účelom uloženia stavebných objektov SO 02 Prípojka elektriny, SO 03 Prípojka vody, SO 04 Prípojka kanalizácie, SO 09 Prípojka slaboprúd, SO 10 Distribučné rozvody NN k stavbe „RD_Havlíčkova“
(ďalej ako „**prípojky inžinierskych sietí**“ v príslušnom tvare).

[REDACTED]

Článok II. Predmet zmluvy

Zmluvné strany sa dohodli, že na základe tejto zmluvy v budúcnosti uzatvoria zmluvu o zriadení vecného bremena, ktorej náležitosti sú špecifikované v nasledujúcich ustanoveniach tejto zmluvy.

Článok III. Podmienky uzatvorenia a náležitosti budúcej zmluvy

1. Zmluvné strany sa zaväzujú, že bezprostredne po vybudovaní prípojok inžinierskych sietí a ich geodetickom zameraní, najneskôr však do 15 dní pred vydaním kolaudačného osvedčenia na ne na nehnuteľnosti uvedenej v článku I. odseku 1. tejto zmluvy uzatvoria zmluvu o zriadení vecného bremena s týmito podstatnými náležitosťami:
 - 1.1. Budúci povinný z vecného bremena sa zaväzuje zriadiť na nehnuteľnosti uvedenej v článku I. odseku 1. tejto zmluvy vecné bremeno v prospech budúceho oprávneného z vecného bremena ako každodobého vlastníka oprávnenej nehnuteľnosti spočívajúce v povinnosti budúceho povinného z vecného bremena strpieť na časti nehnuteľnosti:
 - a) zriadenie a uloženie prípojok inžinierskych sietí v rozsahu vymedzenom geometrickým plánom,
 - b) užívanie, prevádzkovanie, opravy a odstránenie prípojok inžinierskych sietí v rozsahu vymedzenom geometrickým plánom na vyznačenie vecného bremena po ich vybudovaní,
 - c) vstup osôb a vjazd vozidiel z dôvodu prevádzky, údržby, opráv a rekonštrukcie prípojok inžinierskych sietí na nehnuteľnosti
tak, ako je vyznačené v kópii katastrálnej mapy. Kópia katastrálnej mapy je uvedená v prílohe č. 1, ktorá tvorí neoddeliteľnú súčasť tejto zmluvy.
 - 1.3. Zmluvné strany sa dohodli, že právo zodpovedajúce vecnému bremenu sa zriadi ako právo pôsobiace *in rem* za odplatu určenú znaleckým posudkom. Vyhodenie znaleckého posudku zabezpečí budúci oprávnený z vecného bremena na vlastné náklady.
 - 1.4. Správne poplatky za vklad práva zodpovedajúceho vecnému bremenu do katastra nehnuteľností bude znášať budúci oprávnený z vecného bremena.
 - 1.5. Návrh na vklad práva zodpovedajúceho vecnému bremenu do katastra nehnuteľností podá budúci povinný z vecného bremena po uhradení konečnej výšky jednorazovej odplaty za vecné bremeno a prípadných sankcií vyplývajúcich zo zmluvy o zriadení vecného bremena.
 - 1.6. Na zánik vecného bremena sa vzťahuje ustanovenie § 151p zákona č. 40/1964 Zb. Občianskeho zákonníka v znení neskorších predpisov (ďalej len „Občiansky zákonník“ v príslušnom tvare). Budúci povinný z vecného bremena bude oprávnený jednostranne odstúpiť od zmluvy o zriadení vecného bremena, ak dôvod zriadenia vecného bremena zanikne tým, že zaniknú prípojky inžinierskych sietí alebo ak výkonom vecného bremena bude vznikať budúcemu povinnému z vecného bremena neprimeraná škoda, alebo ak budúci povinný z vecného bremena bude predmet zmluvy potrebovať na plnenie samosprávnych funkcií.
2. Predbežnú odplatu za vecné bremeno vo výške **266,- €** (slovom dvestošesťdesiatšesť eur) sa budúci oprávnený z vecného bremena zaväzuje uhradiť do 15 dní od nadobudnutia účinnosti tejto zmluvy na účet budúceho povinného z vecného bremena, vedený v Československej obchodnej banke, a.s., IBAN: SK58 7500 0000 0000 2582 8453, variabilný symbol 2865049626.
3. Konečná výška jednorazovej odplaty za vecné bremeno bude určená na základe znaleckého posudku podľa odseku 1. bodu 1.3. tohto článku zmluvy po predložení porealizačného zamerania a z neho vyplývajúceho geometrického plánu na vyznačenie vecného bremena a bude uvedená v zmluve o zriadení vecného bremena. Zmluvné strany sa zaväzujú medzi sebou uhradiť prípadný zistený rozdiel medzi konečnou výškou jednorazovej odplaty za vecné bremeno vyplývajúcou zo znaleckého posudku

a predbežnou jednorazovou odplatom za vecné bremeno špecifikovanou v odseku 2. tohto článku zmluvy v lehote stanovenej v zmluve o zriadení vecného bremena.

4. V prípade oneskorenej platby sa budúci oprávnený z vecného bremena zaväzuje zaplatiť aj zmluvnú pokutu vo výške 0,05 % z dlžnej sumy za každý aj začatý deň omeškania. Týmto ustanovením nie sú dotknuté ustanovenia § 517 odseku 2 a § 545 odseku 2 Občianskeho zákonníka a budúci povinný z vecného bremena je oprávnený požadovať popri plnení aj úroky z omeškania, ako aj náhradu škody spôsobenú nezaplatením dlžnej čiastky vo výške presahujúcej výšku zmluvnej pokuty.
5. Zmluvné strany sa dohodli, že budúci oprávnený z vecného bremena sa zaväzuje, že na vlastné náklady zabezpečí a najneskôr však do 30 dní pred podaním návrhu na vydanie kolaudačného osvedčenia na prípojky inžinierskych sietí budúcemu povinnému z vecného bremena predloží osobitný geometrický plán s vyznačením rozsahu predmetného vecného bremena na nehnuteľnosti uvedenej v článku I. odseku 1. tejto zmluvy, znalecký posudok podľa odseku 1. bodu 1.3. tohto článku zmluvy a výzvu na uzatvorenie zmluvy o zriadení vecného bremena. Ak budúci oprávnený z vecného bremena nesplní ktorúkoľvek z povinností uvedených v predchádzajúcej vete tohto odseku v určenom termíne, budúci oprávnený z vecného bremena sa zaväzuje zaplatiť budúcemu povinnému z vecného bremena zmluvnú pokutu vo výške 5,- € za každý deň omeškania.
6. Budúci oprávnený z vecného bremena sa zaväzuje:
 - a) dodržiavať zákon č. 79/2015 Z. z. o odpadoch a o zmene a doplnení niektorých zákonov,
 - b) dodržiavať VZN č. 18/2023 hlavného mesta Slovenskej republiky Bratislavy o nakladaní s komunálnymi odpadmi a drobnými stavebnými odpadmi na území hlavného mesta Slovenskej republiky Bratislavy v znení neskorších zmien a doplnení,
 - c) dodržiavať VZN č. 4/2023 mestskej časti Bratislava-Staré Mesto o dodržiavaní čistoty a poriadku na území mestskej časti Bratislava-Staré Mesto,
 - d) dodržiavať VZN č. 5/2018 o starostlivosti o verejnú zeleň a ochrane drevín, ktoré sú súčasťou verejnej zelene na území hlavného mesta Slovenskej republiky Bratislavy,
 - e) dodržiavať zákon č. 543/2002 Z. z. o ochrane prírody a krajiny,
 - f) dodržiavať zákon č. 442/2002 Z. z. o verejných vodovodoch a verejných kanalizáciách a o zmene a doplnení zákona č. 276/2001 Z. z. o regulácii v sieťových odvetviach v znení neskorších predpisov,
 - g) dodržiavať zákon č. 364/2004 Z. z. o vodách a o zmene zákona Slovenskej národnej rady č. 372/1990 Zb. o priestupkoch v znení neskorších predpisov (vodný zákon),
 - h) dodržiavať zákon č. 146/2023 Z. z. o ochrane ovzdušia a o zmene a doplnení niektorých zákonov v znení zákona č. 272/2003 Z. z. Ako aj z jeho vykonávacích vyhlášok,
 - i) pri realizácii maximálne obmedziť znečisťovanie ovzdušia sekundárnou prašnosťou vznikajúcou pri stavebných prácach a preprave materiálu,
 - j) vyžiadať a rešpektovať stanovisko BVS, a.s.,
 - k) realizovať, užívať a prevádzkovať predmet vecného bremena tak a pozemok užívať tak, aby nedošlo k poškodeniu, znečisteniu a obmedzeniu objektov a zariadení slúžiacich na odvádzanie komunálnych odpadových vôd, na odvádzanie zrážkových vôd a na zásobovanie pitnou vodou a ich pásiem ochrany a k ohrozeniu alebo znečisteniu pôdy, podzemných alebo povrchových vôd,
 - l) odvádzanie vôd z povrchového odtoku, odvodnenie spevnenej plochy, komunikácie, parkovacích alebo odstavných plôch realizovať v súlade so znením prislúchajúcich všeobecne záväzných právnych predpisov (s dôrazom na plnenie ustanovení vodného zákona, jeho vykonávacích predpisov a prislúchajúcich noriem),
 - m) viesť výkopy mimo verejnej zelene, a to v časti spevnených plôch komunikácií,
 - n) pri zabratí verejnej zelene v okolí drevín postupovať v zmysle STN 83 7010 (Ochrana prírody, ošetrovanie, udržiavanie a ochrana stromovej vegetácie) a v zmysle Arboristického štandardu 2 – Ochrana drevín pri stavebnej činnosti voľne dostupného na webovom sídle www.slpk.sk,
 - o) pri vykonávaní stavebných činností, ktorými môžu byť ohrozené, poškodené alebo zničené rastliny alebo živočíchy alebo ich biotopy, postupovať tak, aby nedochádzalo k ich zbytočnému úhynu alebo k poškodzovaniu a ničeniu v súlade s § 4 ods. 1 zákona č. 543/2002 Z. z. o ochrane prírody a krajiny,
 - p) v časti, kde ochranné pásmo pôvodných rozvodov je aj v komunikácii, novonavrhnuté vedenie trasy umiestniť v spevnených plochách, nie v zeleni,
 - q) pri výkopových prácach dodržať najnutnejší rozsah prác za účelom ochrany okolitej zelene,

- r) neskladovať stavebný ani iný odpadový materiál na zeleni bez súhlasu oddelenia tvorby mestskej zelene Magistrátu hlavného mesta Slovenskej republiky Bratislavy,
 - s) v prípade, že počas stavby vznikne ďalší záber zelene (manipulačný priestor, uloženie materiálu a pod.) určiť presnú výmeru zaujatia verejného priestranstva a následne požiadať správcu verejnej zelene o vyjadrenie k záberu zelene,
 - t) pri realizovaní prác na zeleni resp. dočasnom zabratí verejnej zelene hlavného mesta Slovenskej republiky Bratislavy, za podmienok nevyhnutnej miery a nevyhnutne potrebného času, si počínať s náležitou opatrnosťou a dbať vo zvýšenej miere na predchádzanie a zamedzovanie vzniku škôd na živote, zdraví, majetku – verejnej zeleni, drevinách, porastoch, prvkoch a pod., ktoré sú súčasťou verejnej zelene,
 - u) po ukončení prác dotknutý terén dať do pôvodného stavu nasledovne:
 - odstrániť všetky zvyšky stavebného materiálu,
 - terén vyrovnať,
 - vykonať obnovu poškodených trávnikov, tj. terén skypriť, urobiť navážku biologicky účinnej zeminy, vo vrchnej časti 20 cm od povrchu bez kameňov, skál, stavebnej sute,
 - v) vykonať výsev trávniku na celej ploche, ktorá bola súčasťou rozkopávky,
 - w) vykonávať starostlivosť o vysiatu plochu až po dobu vytvorenia súvislého trávnatého porastu – po prvej kosbe vykonanej pri výške trávneho porastu 20 cm,
 - x) po ukončení zaujatia verejného priestranstva so zúčastnenými zástupcami spoločne odovzdať a prevziať nehnuteľnosť. Odovzdanie dohodnúť so správcou zelene. Správcou zelene predmetnej plochy je oddelenie tvorby mestskej zelene Magistrátu hlavného mesta Slovenskej republiky Bratislavy (zelen@bratislava.sk). Upravený terén odovzdať správcovi verejnej zelene preberacím protokolom do 15 dní od ukončenia stavby. Za kvalitu úpravy zelene ručí realizátor stavby po dobu 12 mesiacov odo dňa odovzdania vlastníkovi resp. správcovi verejnej zelene,
 - y) v prípade rozkopávky miestnej komunikácie požiadať o stanovisko sekcie správy a údržby ciest
 - z) zachovať čistotu, poriadok a bezpečnosť pre okoloidúcich na dotknutom pozemku, ako i v okolí rozkopávky.
7. Zmluvné strany sa dohodli, že budúci oprávnený z vecného bremena bezprostredne, najneskôr však v lehote do 30 dní po uložení prípojek inžinierskych sietí, uvedie povrch nehnuteľnosti do pôvodného stavu, pokiaľ sa zmluvné strany nedohodnú inak. V prípade, že nepríde k dohode a ani k splneniu povinnosti zo strany budúceho oprávneného z vecného bremena, je budúci povinný z vecného bremena oprávnený uviesť povrch nehnuteľnosti do pôvodného stavu na náklady a riziko budúceho oprávneného z vecného bremena. Za nesplnenie povinností uvedených v prvej alebo v druhej vete tohto odseku zmluvy, má budúci povinný z vecného bremena právo požadovať od budúceho oprávneného z vecného bremena zmluvnú pokutu vo výške 17,- € za každý deň omeškania, a to až do času, kedy k splneniu týchto povinností pristúpi budúci povinný z vecného bremena podľa tohto odseku. Budúci oprávnený z vecného bremena sa súčasne zmluvnú pokutu podľa predchádzajúcej vety zaväzuje zaplatiť na základe budúcim povinným z vecného bremena zaslanej faktúry. Uhradením zmluvnej pokuty sa budúci oprávnený z vecného bremena nezbaňuje povinnosti uhradiť budúcemu povinnému z vecného bremena škodu spôsobenú nemožnosťou užívať povrch nehnuteľností. Zmluvná pokuta sa v týchto prípadoch do náhrady škody nezapočítava.
8. Budúci oprávnený z vecného bremena sa zaväzuje bez zbytočného odkladu oznamovať budúcemu povinnému z vecného bremena každú zmenu (zmena trvalého pobytu a pod.) ako aj všetky skutočnosti, ktoré by mohli ovplyvniť uzatvorenie zmluvy o zriadení vecného bremena. Za nesplnenie tejto povinnosti má budúci povinný z vecného bremena právo požadovať od budúceho oprávneného z vecného bremena zmluvnú pokutu vo výške 70,- €. Budúci oprávnený z vecného bremena sa súčasne zmluvnú pokutu podľa predchádzajúcej vety zaväzuje zaplatiť na základe budúcim povinným z vecného bremena zaslanej faktúry.
9. V súlade s ustanovením § 545 Občianskeho zákonníka bolo zmluvnými stranami dohodnuté, že budúci povinný z vecného bremena je oprávnený požadovať od budúceho oprávneného z vecného bremena náhradu škody spojenú s porušením povinností budúceho oprávneného z vecného bremena, na ktoré sa vzťahuje zmluvná pokuta podľa tejto zmluvy vo výške presahujúcej výšku dohodnutej zmluvnej pokuty.

10. Zmluvné strany sa dohodli, že môžu postúpiť svoje záväzky vyplývajúce im z tejto zmluvy na tretiu osobu len po predchádzajúcom písomnom súhlase ostatných zmluvných strán.

Článok IV. Doručovanie

1. Písomnosti si zmluvné strany budú doručovať osobne alebo poštou. Zmluvné strany sa dohodli, že pre potreby doručovania akýchkoľvek písomností týkajúcich sa právnych vzťahov založených touto zmluvou alebo na základe tejto zmluvy, budú miestom doručovania zmluvných strán nasledovné adresy:
 - a) Hlavné mesto Slovenskej republiky Bratislava, Oddelenie dopravných povolení, Primaciálne nám. 1, 814 99 Bratislava,
 - b) Ing. Zuzana Hlúbiková, [REDACTED]
2. V prípade zmeny adresy uvedenej v odseku 1. tohto článku tejto zmluvy je dotknutá zmluvná strana povinná preukázateľným spôsobom písomne oznámiť ostatným zmluvným stranám takúto zmenu, inak sa akékoľvek oznámenia podľa tejto zmluvy považujú za doručené na adresu uvedenú v odseku 1. tohto článku tejto zmluvy, resp. na adresu posledne písomne oznámenú zmluvným stranám.
3. Zmluvné strany berú na vedomie a súhlasia s tým, že písomnosť jednej zmluvnej strany podľa odseku 1. tohto článku tejto zmluvy doručená podľa odseku 1. a 2. tohto článku tejto zmluvy, bude považovaná za doručenie priamo do vlastných rúk druhej zmluvnej strany, a to aj v prípade, ak táto písomnosť bude vrátená poštou zmluvnej strane ako písomnosť neprevzatá druhou zmluvnou stranou; v takomto prípade sa za deň doručenia považuje deň jej vrátenia zmluvnej strane uvedenej ako odosielateľ. Uvedené platí aj v tom prípade, ak sa zmluvná strana uvedená ako adresát o tejto skutočnosti nedozvie.
4. V prípade, že druhá zmluvná strana bezdôvodne odoprie písomnosť prijať, je písomnosť doručená dňom, keď jej prijatie bolo odopreté.

Článok V. Ukončenie zmluvy

1. Zmluvné strany sa dohodli, že právny vzťah založený touto zmluvou sa končí:
 - a) uzatvorením zmluvy o zriadení vecného bremena podľa článku III. tejto zmluvy,
 - b) písomnou dohodou zmluvných strán, a to ku dňu určenému v dohode,
 - c) odstúpením od tejto zmluvy budúceho povinného z vecného bremena, ak budúci oprávnený z vecného bremena neuhradí predbežnú odplatu podľa článku III. odseku 2. tejto zmluvy,
 - d) odstúpením od zmluvy budúceho oprávneného z vecného bremena, ak budúci oprávnený z vecného bremena nezíska overovaciu doložku projektu stavby na realizáciu prípojok inžinierskych sietí do 1 roka od nadobudnutia účinnosti tejto zmluvy.
2. Odstúpenie od zmluvy je účinné dňom doručenia prejavu o odstúpení ostatným zmluvným stranám.
3. V prípade odstúpenia od zmluvy podľa odseku 1. písm. d) tohto článku zmluvy, budúci povinný z vecného bremena vráti celú vyplatenú predbežnú odplatu budúcemu oprávnenému z vecného bremena na účet budúceho oprávneného z vecného bremena uvedený v odstúpení od zmluvy.

Článok VI. Záverečné ustanovenia

1. K zmene podmienok dohodnutých touto zmluvou môže dôjsť len na základe vzájomnej dohody zmluvných strán formou písomného dodatku, alebo ak to bude vyplývať zo zmien a doplnkov platných všeobecne záväzných právnych predpisov.
2. Pre právne vzťahy touto zmluvou zvlášť neupravené platia príslušné ustanovenia Občianskeho zákonníka v znení neskorších predpisov a ostatných platných všeobecne záväzných právnych predpisov Slovenskej

republiky. Zmluvné strany sa dohodli, že v prípade akýchkoľvek sporov vyplývajúcich z tejto zmluvy alebo vzniknutých na základe tejto zmluvy bude ich riešenie v právomoci príslušných slovenských súdov za použitia slovenského práva.

3. Táto zmluva sa vyhotovuje v 6-ich rovnopisoch s platnosťou originálu, z tohto 4 vyhotovenia pre budúceho povinného z vecného bremena, 2 vyhotovenia pre budúceho oprávneného z vecného bremena.
4. Táto zmluva nadobúda platnosť dňom podpísania zmluvnými stranami a účinnosť dňom nasledujúcim po dni jej zverejnenia podľa ustanovení § 47a ods. 1 Občianskeho zákonníka v spojení s ustanovením § 5a zákona č. 211/2000 Z. z. o slobodnom prístupe k informáciám a o zmene a doplnení niektorých zákonov (zákon o slobode informácií) v znení neskorších predpisov.
5. Zmluvné strany vyhlasujú, že zmluvu uzavreli slobodne a vážne, nie v tiesni a za nápadne nevýhodných podmienok a ich zmluvná voľnosť nie je obmedzená. Zmluvné strany si zmluvu prečítali, s jej obsahom sa oboznámili a porozumeli mu, nemajú proti obsahu a forme žiadne námietky a výhrady, čo potvrdzujú vlastnoručnými podpismi.
6. Neoddeliteľnou súčasťou tejto zmluvy je:
 - a) Príloha č. 1 - Kópia katastrálnej mapy

V Bratislave, dňa 13. 08. 2026

V Bratislave, dňa 05. 08. 2026

Budúci povinný z vecného bremena:


Budúci oprávnený z vecného bremena:

Hlavné mesto SR Bratislava

Ing. Zuzana Hlúbiková

JUDr. Dominika Kovariková
vedúca oddelenia dopravných povolení

Ing. Zuzana Hlúbiková

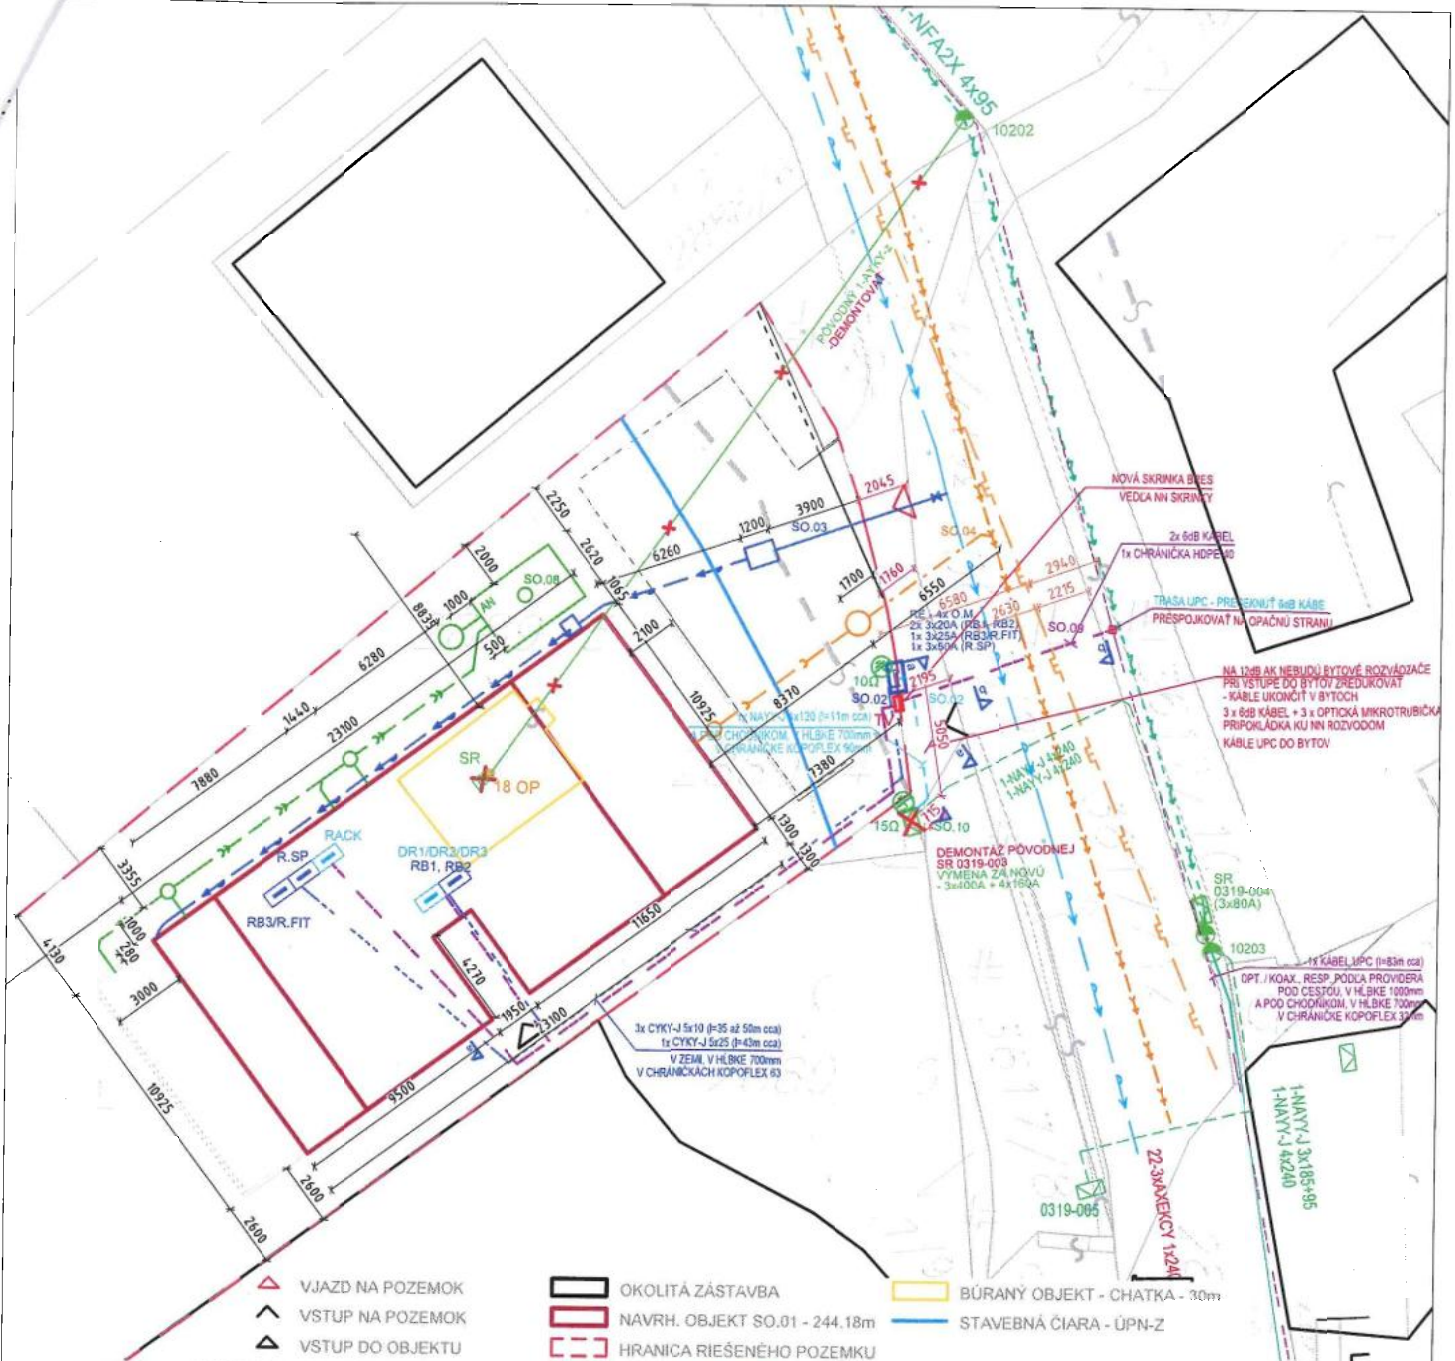

- | | | |
|--|---|---|
| <p>△ VJAZD NA POZEMOK</p> <p>▲ VSTUP NA POZEMOK</p> <p>▲ VSTUP DO OBJEKTU</p> <p>EXISTUJÚCI VEREJNÝ VODOVOD LT DN 100</p> <p>EXISTUJÚCA VEREJNÁ SPLAŠKOVÁ KANALIZÁCIA DN 300 BET</p> <p>VEREJNÉ EL. PODZEM. DISTRIB. VEDENIE NN V ZEMI</p> <p>NTL VEREJNÝ PLYNOVOD</p> <p>ZEMNÉ VEDENIE SLP (UPC)</p> <p>AREÁLOVÝ VODOVOD, HDPE, DN 40, dxt 50x4,6</p> <p>AREÁLOVÁ SPLAŠKOVÁ KANALIZÁCIA, PVC-U, DN150</p> <p>AREÁLOVÁ DAŽDOVÁ KANALIZÁCIA, PVC-U, DN125</p> | <p>OKOLITÁ ZÁSTAVBA</p> <p>NAVRH. OBJEKT SO.01 - 244,18m</p> <p>HRANICA RIEŠENÉHO POZEMKU</p> <p>NOVÉ ZEMNÉ VEDENIE NN (NAYY-J 4x25 - VEREJNÁ ČASŤ PRÍPOJKY NN)</p> <p>NOVÉ ZEMNÉ VEDENIE NN (CYKY-J 5x16 - DOMOVÁ ČASŤ PRÍPOJKY NN)</p> <p>NOVÉ ZEMNÉ VEDENIE SLP (UPC)</p> <p>EXISTUJÚCE VZDUŠNÉ VEDENIE NN</p> | <p>BÚRANÝ OBJEKT - CHATKA - 30m</p> <p>STAVEBNÁ ČIARA - ÚPN-Z</p> |
|--|---|---|

VŠETKY ROZMERY KONTROLOVAŤ NA STAVBE !!! VŠETKY NEZROVNALOSTI V PD KONZULTOVAŤ S ARCHITEKTOM !!!
 TÁTO DOKUMENTÁCIA JE DUŠEVNÝM MAJETKOM AUTOROV A JEJ POUŽITIE PODLIEHA AUTORSKÉMU ZÁKONU

NÁZOV A MIESTO STAVBY: RD_HAVLÍČKOVA Havličkova 18, Bratislava 811 04, parc. č. 2889/2, 2889/3		INVESTOR: [REDACTED]
STUPEŇ PD	STAVEBNÝ ZÁMER A PROJEKT STAVBY	STAVEBNÝ OBJEKT SO.01
AUTOR ©	[REDACTED]	FORMÁT
VYPRACOVALI:	[REDACTED]	MIERKA 1:1000
NÁZOV VÝKRESU: SITUÁCIA ŠIRŠÍCH VZŤAHOV		DÁTUM APRÍL 2026
PROFESIA Architektonicko - stavebné riešenie	REVIZIA 00	ČÍSLO V. SIT.00X