

Zmluva o budúcej zmluve o zriadení vecného bremena č. 286505152600/0099

uzatvorená podľa ustanovenia § 50a a nasl. a § 151n a nasl. v spojení s ustanovením
§ 531 a § 532 zákona č. 40/1964 Zb. Občianskeho zákonníka v znení neskorších predpisov
(ďalej len „zmluva“) medzi nasledujúcimi stranami:

Hlavné mesto Slovenskej republiky Bratislava

Sídlo: Primaciálne námestie č. 1, 814 99 Bratislava 1
Zastúpené: Ing. arch. Matúš Vallo, primátor
Osoba oprávnená JUDr. Dominika Kovariková, vedúca oddelenia dopravných povolení na
podpis zmluvy: základe Podpisového poriadku účinného ku dňu podpisu tejto zmluvy
Bankové spojenie: Československá obchodná banka, a.s.
IBAN: SK58 7500 0000 0000 2582 8453
IČO: 00603481
DIČ: 2020372596
IČ DPH: nie je platcom DPH

(ďalej len „**budúci povinný z vecného bremena**“ v príslušnom tvare)

a

NOD s.r.o.

Sídlo: Čerešňový sad 31, Bratislava-mestská časť Záhorská Bystrica 841 06
Zastúpená: Juraj Hudek, konateľ
Bankové spojenie: Tatra Banka, a.s.
IBAN: SK59 1100 0000 0026 2817 4187
IČO: 36798142
DIČ: 2022433523
IČ DPH: SK2022433523
Zapísaná v Obchodnom registri Mestského súdu Bratislava III, oddiel: Sro, vložka č. 46707/B

(ďalej len „**budúci oprávnený z vecného bremena**“ v príslušnom tvare)

(ďalej spoločne aj ako „**zmluvné strany**“ alebo jednotlivu „**zmluvná strana**“ v príslušnom tvare).

Článok I. Úvodné ustanovenia

1. Budúci povinný z vecného bremena je vlastníkom nehnuteľnosti v katastrálnom území Nové Mesto, v okrese Bratislava III, v obci Bratislava-mestská časť Nové Mesto: pozemok registra **E-KN** parcelné číslo **13531** – ostatná plocha o výmere 5407 m², zapísanom na liste vlastníctva č. 6051, ktorý tvorí časť pozemku registra C-KN parcelné číslo 13531 – zastavaná plocha a nádvorie o výmere 4964 m², ktorý nie je v operátoch katastra evidovaný na listoch vlastníctva,

(ďalej len „**nehnutel'nosť**“ v príslušnom tvare).
2. Táto zmluva sa uzatvára v nadväznosti na žiadosť budúceho oprávneného z vecného bremena, ktorý požiadal o uzatvorenie zmluvy o budúcej zmluve o zriadení vecného bremena pre účely konania podľa príslušných ustanovení zákona č. 25/2025 Z. z. Stavebný zákon a o zmene a doplnení niektorých zákonov (Stavebný zákon) a zabezpečenia vecného bremena za účelom uloženia stavebných objektov SO2 Distribučné rozvody VN, SO5 Vodovodná prípojka, SO7 Kanalizačná prípojka, SO8 Predĺženie

verejnej kanalizácie k stavbe „**Bytový dom Vernost'**“ (ďalej len „prípojky inžinierskych sietí“ v príslušnom tvare).

Článok II. Predmet zmluvy

Zmluvné strany sa dohodli, že na základe tejto zmluvy v budúcnosti uzatvoria zmluvu o zriadení vecného bremena, ktorej náležitosti sú špecifikované v nasledujúcich ustanoveniach tejto zmluvy.

Článok III. Podmienky uzatvorenia a náležitosti budúcej zmluvy

1. Zmluvné strany sa zaväzujú, že bezprostredne po uložení prípojok inžinierskych sietí a ich geodetickom zameraní, najneskôr však do 15 dní pred vydaním kolaudačného osvedčenia na uloženie prípojok inžinierskych sietí na nehnuteľnosti uvedenej v článku I. odseku 1. tejto zmluvy uzatvoria zmluvu o zriadení vecného bremena s týmito podstatnými náležitosťami:
 - 1.1. Budúci povinný z vecného bremena sa zaväzuje zriadiť na nehnuteľnosti uvedenej v článku I. odseku 1. tejto zmluvy vecné bremeno v prospech budúceho oprávneného z vecného bremena spočívajúce v povinnosti budúceho povinného z vecného bremena strieť na častiach nehnuteľnosti:
 - a) zriadenie a uloženie prípojok inžinierskych sietí v rozsahu vymedzenom geometrickým plánom,
 - b) užívanie, prevádzkovanie, opravy a odstránenie prípojok inžinierskych sietí v rozsahu vymedzenom geometrickým plánom na vyznačenie vecného bremena po uložení prípojok inžinierskych sietí,
 - c) vstup osôb a vjazd vozidiel z dôvodu údržby, opráv a rekonštrukcie prípojok inžinierskych sietí na nehnuteľnosti v rozsahu vymedzenom geometrickým plánom,tak, ako je vyznačené v kópii katastrálnej mapy,
Kópia katastrálnej mapy je uvedená v prílohe č. 1, ktorá tvorí neoddeliteľnú súčasť tejto zmluvy.
 - 1.2. Zmluva o zriadení vecného bremena sa uzavrie na dobu neurčitú s tým, že výmera nehnuteľnosti zaťaženej vecným bremenom bude určená v zmluve o zriadení vecného bremena v súlade s príslušným geometrickým plánom podľa odseku 5. tohto článku zmluvy.
 - 1.3. Zmluvné strany sa dohodli, že právo zodpovedajúce vecnému bremenu sa zriadi za jednorazovú odplatu určenú znaleckým posudkom a bude v zmluve o zriadení vecného bremena určená ako odplata za zriadenie vecného bremena podľa bodu 1.1. tohto odseku zmluvy. Vyhotovenie znaleckého posudku zabezpečí na vlastné náklady budúci oprávnený z vecného bremena. Budúci oprávnený z vecného bremena bude povinný uhradiť budúcemu povinnému z vecného bremena odplatu za zriadenie vecného bremena podľa bodu 1.1. odseku 1. tohto článku zmluvy v lehote 30 kalendárnych dní od účinnosti zmluvy o zriadení vecného bremena.
 - 1.4. Správne poplatky za vklad práva zodpovedajúceho vecnému bremenu do katastra nehnuteľností bude znášať budúci oprávnený z vecného bremena.
 - 1.5. Návrh na vklad práva zodpovedajúceho vecnému bremenu do katastra nehnuteľností podá budúci povinný z vecného bremena po uhradení konečnej výšky jednorazovej odplaty za vecné bremeno a prípadných sankcií vyplývajúcich zo zmluvy o zriadení vecného bremena.
 - 1.6. Na zánik vecného bremena sa vzťahuje ustanovenie § 151p Občianskeho zákonníka. Budúci povinný z vecného bremena bude oprávnený jednostranne odstúpiť od zmluvy o zriadení vecného bremena, ak dôvod zriadenia vecného bremena zanikne tým, že zaniknú prípojky inžinierskych sietí, alebo ak výkonom vecného bremena bude vznikať budúcemu povinnému z vecného bremena neprimeraná škoda,
2. Budúci oprávnený z vecného bremena je povinný uhradiť budúcemu povinnému z vecného bremena predbežnú odplatu za zriadenie vecného bremena podľa bodu 1.1. odseku 1 tohto článku zmluvy vo výške **916,- €** (slovom deväťstošestnásť eur) do 15 dní od nadobudnutia účinnosti tejto zmluvy na účet budúceho povinného z vecného bremena, vedený v Československej obchodnej banke, a.s., IBAN: SK58 7500 0000 0000 2582 8453, variabilný symbol: 2865051526.

3. Konečná výška jednorazovej odplaty za vecné bremeno bude určená na základe znaleckého posudku a odseku 1. bodu 1.3. tohto článku zmluvy po predložení porealizačného zamerania a z neho vyplývajúceho geometrického plánu na vyznačenie vecného bremena a bude uvedená v zmluve o zriadení vecného bremena. Zmluvné strany sa zaväzujú medzi sebou uhradiť prípadný zistený rozdiel medzi konečnou výškou jednorazovej odplaty za vecné bremeno vyplývajúcou zo znaleckého posudku a predbežnou jednorazovou odplatou za vecné bremeno špecifikovanou v odseku 2. tohto článku zmluvy v lehote 30 kalendárnych dní od účinnosti zmluvy o zriadení vecného bremena.
4. V prípade oneskorenej platby sa budúci oprávnený z vecného bremena zaväzuje zaplatiť aj zmluvnú pokutu vo výške 0,05 % z dlžnej sumy za každý aj začatý deň omeškania. Týmto ustanovením nie sú dotknuté ustanovenia § 517 ods. 2 a § 545 ods. 2 Občianskeho zákonníka a budúci povinný z vecného bremena je oprávnený požadovať popri plnení aj úroky z omeškania, ako aj náhradu škody spôsobenú nezaplatením dlžnej čiastky vo výške presahujúcej výšku zmluvnej pokuty.
5. Zmluvné strany sa dohodli, že budúci oprávnený z vecného bremena sa zaväzuje, že na vlastné náklady zabezpečí a najneskôr však do 30 dní pred podaním návrhu na vydanie kolaudačného osvedčenia na prípojky inžinierskych sietí budúcemu povinnému z vecného bremena predloží osobitný geometrický plán s vyznačením rozsahu predmetného vecného bremena, znalecký posudok podľa odseku 1. bodu 1.3. tohto článku zmluvy a výzvu na uzatvorenie zmluvy o zriadení vecného bremena. Ak budúci oprávnený z vecného bremena nesplní ktorúkoľvek z povinností uvedených v predchádzajúcej vete tohto odseku zmluvy v určenom termíne, budúci oprávnený z vecného bremena sa zaväzuje zaplatiť budúcemu povinnému z vecného bremena zmluvnú pokutu vo výške 10,- € za každý deň omeškania.
6. Budúci oprávnený z vecného bremena sa zaväzuje:
- a) dodržiavať zákon č. 79/2015 Z. z. o odpadoch a o zmene a doplnení niektorých zákonov,
 - b) dodržiavať VZN č. 18/2023 hlavného mesta Slovenskej republiky Bratislavy o nakladaní s komunálnymi odpadmi a drobnými stavebnými odpadmi na území hlavného mesta Slovenskej republiky Bratislavy v znení neskorších zmien a doplnení,
 - c) dodržiavať zákon č. 543/2002 Z. z. o ochrane prírody a krajiny,
 - d) dodržiavať zákon č. 364/2004 Z. z. o vodách a o zmene zákona Slovenskej národnej rady č. 372/1990 Zb. o priestupkoch v znení neskorších predpisov (vodný zákon),
 - e) dodržiavať zákon č. 146/2023 Z. z. o ochrane ovzdušia a o zmene a doplnení niektorých zákonov,
 - f) dodržiavať zákon č. 442/2002 Z. z. o verejných vodovodoch a verejných kanalizáciách a o zmene a doplnení zákona č. 276/2001 Z. z. o regulácii v sieťových odvetviach,
 - g) dodržiavať VZN č. 6/2015 mestskej časti Bratislava-Nové Mesto o dodržiavaní čistoty a poriadku na území mestskej časti Bratislava-Nové Mesto,
 - h) pri realizácii maximálne obmedziť znečisťovanie ovzdušia sekundárnou prašnosťou vznikajúcou pri stavebných prácach a preprave materiálu,
 - i) vyžiadať a rešpektovať stanovisko BVS, a.s.,
 - j) realizovať, užívať a prevádzkovať predmet vecného bremena tak a pozemok užívať tak, aby nedošlo k poškodeniu, znečisteniu a obmedzeniu objektov a zariadení slúžiacich na odvádzanie komunálnych odpadových vôd, na odvádzanie zrážkových vôd a na zásobovanie pitnou vodou a k ohrozeniu alebo znečisteniu pôdy, podzemných alebo povrchových vôd,
 - k) v prípade, že pri realizácii predmetu vecného bremena dôjde k zásahu do spevnených plôch, komunikácie, parkovacích a odstavných plôch, odvádzanie vôd z povrchového odtoku, odvodnenie spevnenej plochy, komunikácie parkovacích alebo odstavných plôch realizovať v súlade so znením prislúchajúcich všeobecne záväzných právnych predpisov (s dôrazom na plnenie ustanovení vodného zákona, jeho vykonávacích predpisov a prislúchajúcich noriem),
 - l) v prípade rozkopávky miestnej komunikácie požiadať o stanovisko sekciu správy a údržby komunikácií Magistrátu hlavného mesta Slovenskej republiky Bratislavy.
 - m) zachovať čistotu, poriadok a bezpečnosť pre okoloidúcich na dotknutom pozemku, ako i v okolí rozkopávky.
7. Zmluvné strany sa dohodli, že budúci oprávnený z vecného bremena bezprostredne, najneskôr však v lehote 30 kalendárnych dní po uložení prípojok inžinierskych sietí, uvedie povrch nehnuteľnosti do

pôvodného stavu, pokiaľ sa zmluvné strany nedohodnú inak. V prípade, že nepríde k dohode a ak k splneniu povinnosti zo strany budúceho oprávneného z vecného bremena, je budúci povinný z vecného bremena oprávnený uviesť povrch nehnuteľnosti do pôvodného stavu na náklady a riziko budúceho oprávneného z vecného bremena. Za nesplnenie povinností uvedených v prvej alebo v druhej vete tohto odseku zmluvy, má budúci povinný z vecného bremena právo požadovať od budúceho oprávneného z vecného bremena zmluvnú pokutu vo výške 17,- € za každý deň omeškania, a to až do času, kedy k splneniu týchto povinností pristúpi budúci povinný z vecného bremena podľa tohto odseku. Budúci oprávnený z vecného bremena sa súčasne zmluvnú pokutu podľa predchádzajúcej vety zaväzuje zaplatiť na základe budúcim povinným z vecného bremena zaslanej faktúry. Uhradením zmluvnej pokuty sa budúci oprávnený z vecného bremena nezaväzuje povinnosti uhradiť budúcemu povinnému z vecného bremena škodu spôsobenú nemožnosťou užívať povrch nehnuteľností. Zmluvná pokuta sa v týchto prípadoch do náhrady škody nezapočítava.

8. Budúci oprávnený z vecného bremena sa zaväzuje bez zbytočného odkladu oznamovať budúcemu povinnému z vecného bremena každú zmenu (zmena obchodného mena, zmena sídla a pod.) ako aj všetky skutočnosti, ktoré by mohli ovplyvniť uzatvorenie zmluvy o zriadení vecného bremena. Za nesplnenie tejto povinnosti má budúci povinný z vecného bremena právo požadovať od budúceho oprávneného z vecného bremena zmluvnú pokutu vo výške 70,- €. Budúci oprávnený z vecného bremena sa zmluvnú pokutu podľa predchádzajúcej vety zaväzuje zaplatiť na základe budúcim povinným z vecného bremena zaslanej faktúry.
9. V súlade s ustanovením § 545 Občianskeho zákonníka bolo zmluvnými stranami dohodnuté, že budúci povinný z vecného bremena je oprávnený požadovať od budúceho oprávneného z vecného bremena náhradu škody spojenú s porušením povinností budúceho oprávneného z vecného bremena, na ktoré sa vzťahuje zmluvná pokuta podľa tejto zmluvy vo výške presahujúcej výšku dohodnutej zmluvnej pokuty.
10. Zmluvné strany sa dohodli, že budúci oprávnený z vecného bremena môže postúpiť svoje záväzky vyplývajúce mu z tejto zmluvy na tretiu osobu len po predchádzajúcom písomnom súhlase budúceho povinného z vecného bremena.

Článok IV. Doručovanie

1. Písomnosti si zmluvné strany budú doručovať osobne alebo poštou. Zmluvné strany sa dohodli, že pre potreby doručovania akýchkoľvek písomností týkajúcich sa právnych vzťahov založených touto zmluvou alebo na základe tejto zmluvy, budú miestom doručovania zmluvných strán nasledovné adresy:
 - a) Hlavné mesto Slovenskej republiky Bratislava, Oddelenie dopravných povolení, Primaciálne nám. 1, 814 99 Bratislava,
 - b) NOD s.r.o., Čerešňový sad 31, 841 06 Bratislava.
2. V prípade zmeny adresy uvedenej v odseku 1. tohto článku zmluvy je dotknutá zmluvná strana povinná preukázateľným spôsobom písomne oznámiť zmluvným stranám ~~takúto~~ zmenu, inak sa akékoľvek oznámenia podľa tejto zmluvy považujú za doručené na adresu uvedenú v odseku 1. tohto článku zmluvy, resp. na adresu posledne písomne oznámenú zmluvným stranám.
3. Zmluvné strany berú na vedomie a súhlasia s tým, že písomnosť jednej zmluvnej strany podľa odseku 1. tohto článku zmluvy doručená podľa odseku 1. a 2. tohto článku zmluvy, bude považovaná za doručeníu priamo do vlastných rúk druhej zmluvnej strany, a to aj v prípade, ak táto písomnosť bude vrátená poštou zmluvnej strane ako písomnosť neprevzatá druhou zmluvnou stranou; v takomto prípade sa za deň doručenia považuje deň jej vrátenia zmluvnej strane uvedenej ako odosielateľ. Uvedené platí aj v tom prípade, ak sa zmluvná strana uvedená ako adresát o tejto skutočnosti nedozvie.
4. V prípade, že druhá zmluvná strana bezdôvodne odoprie písomnosť prijať, je písomnosť doručená dňom, keď jej prijatie bolo odopreté.

Článok V. Ukončenie zmluvy

1. Zmluvné strany sa dohodli, že právny vzťah založený touto zmluvou sa končí:
 - a) uzatvorením zmluvy o zriadení vecného bremena podľa článku III. tejto zmluvy,
 - b) písomnou dohodou zmluvných strán, a to ku dňu určenému v dohode,
 - c) odstúpením od zmluvy budúceho povinného z vecného bremena, ak budúci oprávnený z vecného bremena neuhradí predbežnú odplatu podľa článku III. odseku 2. tejto zmluvy,
 - d) odstúpením od zmluvy budúceho oprávneného z vecného bremena, ak budúci oprávnený z vecného bremena nezíska overovaciu doložku projektu stavby na realizáciu prípojok inžinierskych sietí do 1 roka od nadobudnutia účinnosti tejto zmluvy.
2. Odstúpenie od zmluvy je účinné dňom doručenia prejavu o odstúpení ostatným zmluvným stranám.
3. V prípade odstúpenia od zmluvy podľa odseku 1. písm. d) tohto článku zmluvy, budúci povinný z vecného bremena vráti celú vyplatenú predbežnú odplatu budúcemu oprávnenému na účet budúceho oprávneného uvedený v odstúpení od zmluvy.

Článok VI. Záverečné ustanovenia

1. K zmene podmienok dohodnutých touto zmluvou môže dôjsť len na základe vzájomnej dohody zmluvných strán formou písomného dodatku, alebo ak to bude vyplývať zo zmien a doplnkov platných všeobecne záväzných právnych predpisov.
2. Pre právne vzťahy touto zmluvou zvlášť neupravené platia príslušné ustanovenia Občianskeho zákonníka v znení neskorších predpisov a ostatných platných všeobecne záväzných právnych predpisov Slovenskej republiky. Zmluvné strany sa dohodli, že v prípade akýchkoľvek sporov vyplývajúcich z tejto zmluvy alebo vzniknutých na základe tejto zmluvy bude ich riešenie v právomoci príslušných slovenských súdov za použitia slovenského práva.
3. Táto zmluva sa vyhotovuje v 6-ich rovnopisoch s platnosťou originálu, z tohto 4 vyhotovenia pre budúceho povinného z vecného bremena, 2 vyhotovenia pre budúceho oprávneného z vecného bremena.
4. Táto zmluva nadobúda platnosť dňom podpísania zmluvnými stranami a účinnosť dňom nasledujúcim po dni jej zverejnenia podľa ustanovení § 47a ods. 1 Občianskeho zákonníka v spojení s ustanovením § 5a zákona č. 211/2000 Z. z. o slobodnom prístupe k informáciám a o zmene a doplnení niektorých zákonov (zákon o slobode informácií) v znení neskorších predpisov.
5. Zmluvné strany vyhlasujú, že zmluvu uzavreli slobodne a vážne, nie v tiesni a za nápadne nevýhodných podmienok a ich zmluvná voľnosť nie je obmedzená. Zmluvné strany si zmluvu prečítali, s jej obsahom sa oboznámili a porozumeli mu, nemajú proti obsahu a forme žiadne námietky a výhrady, čo potvrdzujú vlastnoručnými podpismi.

6. Neoddeliteľnou súčasťou tejto zmluvy je:
a) Príloha č. 1 Kópia katastrálnej mapy

V Bratislave, dňa 04. 08. 2026

V Bratislave, dňa 22. 07. 2026

Budúci povinný z vecného bremena:


Budúci oprávnený z vecného bremena:

Hlavné mesto SR Bratislava



NOD s.r.o.

JUDr. Dominika Kovariková
vedúca oddelenia dopravných povolení

Juraj Hudek
konateľ

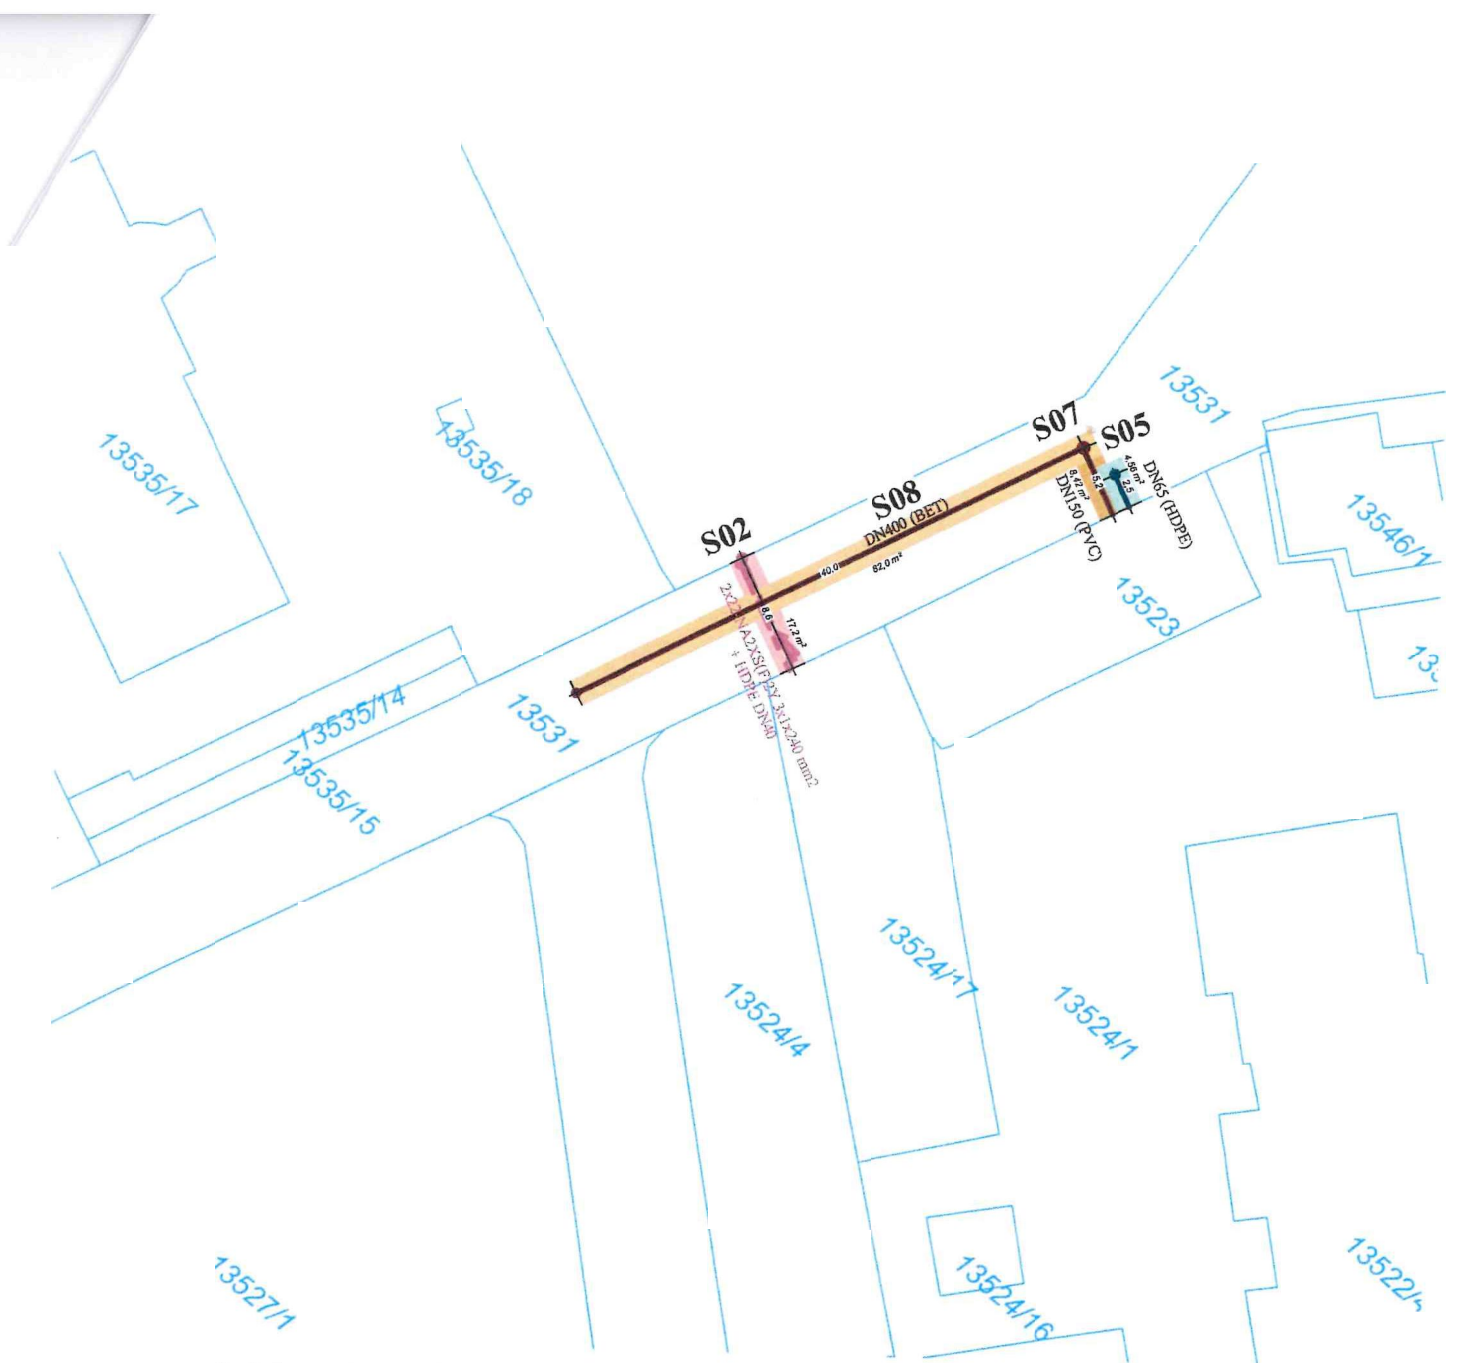

- S02 Distribučné rozvody VN - dĺžka 8,6 - plocha ochranného pásma 17,2m²
- S05 Vodovodná prípojka - dĺžka 2,5 - plocha ochranného pásma 4,56m²
- S07 Kanalizačná prípojka - dĺžka 5,2 - plocha ochranného pásma 8,42m²
- S08 Predĺženie verejnej kanalizácie - dĺžka 40,0 - plocha ochranného pásma 82,0m²

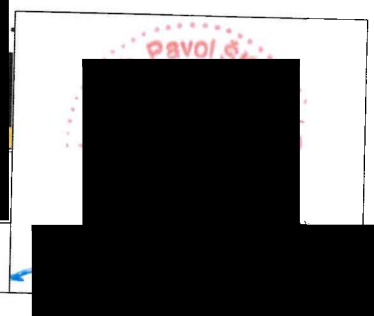 

BYTOVÝ DOM VERNOSŤ		
novostavba		
C SITUÁCIA		
INVESTOR: NOD s.r.o., Čerešňový sad 31, Bratislava, 841 06,		
OKRES: BRATISLAVA III	OBEC: BRATISLAVA - NOVÉ MESTO	MIERKA: 1:500
KAT. ÚZEMIE: BRATISLAVA - NOVÉ MESTO	PARC. ČÍSL.: 13522/4/5/6, 13523, 13524/1/13/15/16/17/18 a 13524/19	ČÍSL. VYKR.:
OBSAH:	Zákres sietí do katastra na mestských pozemkoch	