

Zmluva o budúcej zmluve o zriadení vecného bremena č. 286506552500/0099

č. budúceho oprávneného z vecného bremena: 1650/2025

uzatvorená podľa ustanovenia § 50a a nasl. a § 151n a nasl. zákona č. 40/1964 Zb.
Občianskeho zákonníka v znení neskorších predpisov
(ďalej len „zmluva“) medzi nasledujúcimi zmluvnými stranami:

Hlavné mesto Slovenskej republiky Bratislava

Sídlo: Primaciálne námestie 1, 814 99 Bratislava 1
Zastúpené: Ing. arch. Matúš Vallo, primátor
Osoba oprávnená na podpis zmluvy: JUDr. Dominika Kovariková, vedúca oddelenia dopravných povolení na základe Podpisového poriadku účinného ku dňu podpisu tejto zmluvy
Bankové spojenie: Československá obchodná banka, a.s.
Číslo účtu (IBAN): SK58 7500 0000 0000 2582 8453
BIC-SWIFT: CEKOSKBX
IČO: 00 603 481
DIČ: 2020372596
(ďalej len „**budúci povinný z vecného bremena**“ v príslušnom tvare)

a

Slovenská pošta, a.s.

Sídlo: Partizánska cesta 9, 975 99 Banská Bystrica 1
Zastúpená: Mgr. Vladislav Kupka – generálny riaditeľ
JUDr. Milan Kračún – riaditeľ úseku správy majetku obidvaja na základe poverenia Predstavenstva SP, a.s., ktoré je uvedené v prílohe č. 1, ktorá tvorí neoddeliteľnú súčasť tejto zmluvy
Bankové spojenie: 365 bank a. s.
IBAN: SK97 6500 0000 0030 0113 0011
SWIFT: POBNSKBA
IČO: 36 631 124
DIČ: 2021879959
IČ DPH: SK2021879959

zapísaná v Obchodnom registri Okresného súdu Banská Bystrica, Oddiel: Sa, Vložka číslo: 803/S
(ďalej len „**budúci oprávnený z vecného bremena**“ v príslušnom tvare)

(ďalej spoločne aj ako „**zmluvné strany**“ alebo jednotlivo „**zmluvná strana**“ v príslušnom tvare)

Článok I. Úvodné ustanovenia

1. Budúci povinný z vecného bremena je vlastníkom nehnuteľnosti – pozemku vedeného v katastrálnom území Podunajské Biskupice, okres Bratislava II, obec Bratislava-Podunajské Biskupice ako pozemok registra „E“ katastra nehnuteľností parc. č. **3/3** – zastavaná plocha a nádvorie o výmere 644 m², zapísaný na LV č. 7287, ktorý tvorí časť pozemku registra „C“ katastra nehnuteľností parc. č. 2/7, ktorý nie je v operátoch katastra nehnuteľností evidovaný na listoch vlastníctva (ďalej aj ako „nehnuteľnosť“ v príslušnom tvare).

2. Táto zmluva sa uzatvára v nadväznosti na žiadosť budúceho oprávneného z vecného bremena, ktorý požiadal o uzatvorenie Zmluvy o budúcej zmluve o zriadení vecného bremena pre účely územného a stavebného konania podľa príslušných ustanovení zákona č. 50/1976 Zb. o územnom plánovaní a stavebnom poriadku (stavebný zákon) v znení neskorších predpisov a zabezpečenie vecného bremena týkajúceho sa uloženia kanalizačnej prípojky a revíznej kanalizačnej šachy v rámci stavby „Pošta Bratislava 211, Podunajské Biskupice, vybudovanie kanalizačnej prípojky“ v k.ú. Podunajské Biskupice (ďalej len „kanalizačná prípojka a šachta“ v príslušnom tvare).

Článok II. Predmet zmluvy

Zmluvné strany sa dohodli, že na základe tejto zmluvy v budúcnosti uzatvoria Zmluvu o zriadení vecného bremena, ktorej náležitosti sú špecifikované v nasledujúcich ustanoveniach tejto zmluvy.

Článok III. Podmienky uzatvorenia a náležitosti budúcej zmluvy

1. Zmluvné strany sa zaväzujú, že bezprostredne po vybudovaní kanalizačnej prípojky a šachty a ich geodetickom zameraní, najneskôr však do vydania kolaudačného rozhodnutia na kanalizačnú prípojku a šachtu na nehnuteľnosti uvedenej v čl. I. ods. 1. tejto zmluvy uzatvoria Zmluvu o zriadení vecného bremena s týmito podstatnými náležitosťami:
- 1.1. Budúci povinný z vecného bremena sa zaväzuje zriadiť na nehnuteľnosti uvedenej v čl. I. ods. 1. tejto zmluvy vecné bremeno spočívajúce v povinnosti budúceho povinného z vecného bremena strpieť na časti nehnuteľnosti:
 - a) zriadenie a uloženie kanalizačnej prípojky a šachty,
 - b) užívanie, prevádzkovanie, opravy a odstránenie kanalizačnej prípojky a šachty v rozsahu vymedzenom geometrickým plánom na vyznačenie vecného bremena po vybudovaní kanalizačnej prípojky a šachty,
 - c) vstup osôb a vjazd vozidiel z dôvodu prevádzky, údržby, opráv a rekonštrukcie kanalizačnej prípojky a šachty na pozemok registra E-KN parc. č. 3/3 v k.ú. Podunajské Biskupice v rozsahu vymedzenom geometrickým plánom, tak, ako je vyznačené v kópii katastrálnej mapy. Kópia katastrálnej mapy je uvedená v prílohe č. 2, ktorá tvorí neoddeliteľnú súčasť tejto zmluvy.
 - 1.2. Zmluva o zriadení vecného bremena sa uzavrie na dobu neurčitú s tým, že výmera nehnuteľnosti zaťaženej vecným bremenom bude určená v Zmluve o zriadení vecného bremena v súlade s príslušným geometrickým plánom podľa ods. 5. tohto článku.
 - 1.3. Zmluvné strany sa dohodli, že právo zodpovedajúce vecnému bremenu sa zriadi za jednorazovú odplatu určenú znaleckým posudkom.
 - 1.4. Správne poplatky za vklad do katastra nehnuteľností a náklady na vypracovanie znaleckého posudku bude znášať budúci oprávnený z vecného bremena.
 - 1.5. Návrh na zápis vecného bremena do katastra nehnuteľností podá budúci povinný z vecného bremena po uhradení konečnej výšky jednorazovej odplaty za vecné bremeno a prípadných sankcií vyplývajúcich zo Zmluvy o zriadení vecného bremena.
 - 1.6. Na zánik vecného bremena sa vzťahuje ustanovenie § 151p zákona č. 40/1964 Zb. Občianskeho zákonníka v znení neskorších predpisov (ďalej len „Občiansky zákonník“ v príslušnom tvare). Budúci povinný z vecného bremena bude oprávnený jednostranne odstúpiť od zmluvy o zriadení vecného bremena, ak dôvod zriadenia vecného bremena zanikne tým, že zanikne kanalizačná prípojka a šachta, alebo ak výkonom vecného bremena bude vznikáť budúcemu povinnému z vecného bremena neprimeraná škoda, alebo ak budúci povinný z vecného bremena bude predmet zmluvy potrebovať na plnenie samosprávnych funkcií.

2. Predbežnú odplatu za vecné bremeno vo výške **14,- Eur** (slovom štrnásť eur) sa budúci oprávnený z vecného bremena zaväzuje uhradiť do 30 dní od nadobudnutia účinnosti tejto zmluvy na účet budúceho povinného z vecného bremena, vedený v Československej obchodnej banke, a.s., IBAN: SK58 7500 0000 0000 2582 8453, s uvedením variabilného symbolu: 2865065525.
3. Konečná výška jednorazovej odplaty za vecné bremeno bude určená na základe znaleckého posudku podľa ods. 1. bodu 1.3. tohto článku po predložení porealizačného zamerania a z neho vyplývajúceho geometrického plánu na vyznačenie vecného bremena a bude uvedená v Zmluve o zriadení vecného bremena. Zmluvné strany sa zaväzujú medzi sebou uhradiť prípadný zistený rozdiel medzi konečnou výškou jednorazovej odplaty za vecné bremeno vyplývajúcou zo znaleckého posudku a predbežnou jednorazovou odplatom za vecné bremeno špecifikovanou v ods. 2. tohto článku zmluvy v lehote stanovenej v Zmluve o zriadení vecného bremena.
4. V prípade oneskorenej platby sa budúci oprávnený z vecného bremena zaväzuje zaplatiť aj zmluvnú pokutu vo výške 0,05 % z dlžnej sumy za každý aj začatý deň omeškania. Týmto ustanovením nie sú dotknuté ustanovenia § 517 ods. 2. a § 545 Občianskeho zákonníka a budúci povinný z vecného bremena je oprávnený požadovať popri plnení aj úroky z omeškania, ako aj náhradu škody spôsobenú nezaplatením dlžnej čiastky vo výške presahujúcej výšku zmluvnej pokuty.
5. Zmluvné strany sa dohodli, že budúci oprávnený z vecného bremena sa zaväzuje, že na vlastné náklady zabezpečí a najneskôr však do 30 dní pred podaním návrhu na vydanie kolaudačného rozhodnutia na kanalizačnú prípojku a šachtu budúcemu povinnému z vecného bremena predloží osobitný geometrický plán s vyznačením rozsahu predmetného vecného bremena na nehnuteľnosti uvedenej čl. I. ods. 1. tejto zmluvy, znalecký posudok podľa ods. 1. bod 1.3. tohto článku zmluvy a výzvu na uzatvorenie Zmluvy o zriadení vecného bremena. Ak budúci oprávnený z vecného bremena nespĺní ktorúkoľvek z povinností uvedených v predchádzajúcej vete tohto odseku v určenom termíne, budúci oprávnený z vecného bremena sa zaväzuje zaplatiť budúcemu povinnému z vecného bremena zmluvnú pokutu vo výške 5,- Eur za každý deň omeškania.
6. Budúci oprávnený z vecného bremena sa zaväzuje:
 - a) výkopy viesť mimo verejnej zelene, a to v časti spevnených plôch komunikácií. V opodstatnených prípadoch, kedy nie je možné uložiť inžinierske siete do spevnených plôch, postupovať nasledovne:
 - b) úpravy vykonávať v súlade so zákonom č. 543/2002 Z.z. o ochrane prírody a krajiny v znení neskorších predpisov a v zmysle VZN č. 5/2018 o starostlivosti o verejnú zeleň a ochrane drevín, ktoré sú súčasťou verejnej zelene na území hlavného mesta SR Bratislavy,
 - c) pri zabratí verejnej zelene v okolí drevín je potrebné postupovať v zmysle STN 83 7010 (Ochrana prírody, ošetrovanie, udržiavanie a ochrana stromovej vegetácie) a v zmysle Arboristického štandardu 2 – Ochrana drevín pri stavebnej činnosti voľne dostupného na webovom sídle, napríklad: <http://www.slpk.sk/eldo/2018/dl/9788055218960/9788055218960.pdf>,
 - d) pri vykonávaní stavebných prác a vykonávaní činností, ktorou môžu byť ohrozené, poškodené resp. zničené rastliny, živočíchy alebo ich biotopy, je stavebník povinný postupovať tak, aby nedochádzalo k ich zbytočnému úhynu alebo k poškodzovaniu a ničeniu v súlade s § 4 ods. 1 zákona č. 543/2002 o ochrane prírody a krajiny v znení neskorších predpisov,
 - e) v časti, kde ochranné pásmo pôvodných rozvodov je aj v komunikácii, novonavrhnuté vedenie trasy umiestniť v spevnených plochách, nie v zeleni,
 - f) pri výkopových prácach dodržať najnutnejší rozsah prác za účelom ochrany okolitej zelene,
 - g) neskladovať stavebný ani iný odpadový materiál na zeleni bez súhlasu správcu verejnej zelene,
 - h) v prípade, že počas stavby vznikne ďalší záber zelene (manipulačný priestor, uloženie materiálu a pod.), je realizátor povinný určiť presnú výmeru zaujatia verejného priestranstva a následne požiadať správcu verejnej zelene o vyjadrenie k záberu zelene,
 - ch) pri realizovaní prác na zeleni, resp. dočasnom zabratí verejnej zelene hlavného mesta SR Bratislavy, za podmienok nevyhnutnej miery a nevyhnutne potrebného času, si počínať s náležitou opatrnosťou a dbať vo zvýšenej miere na predchádzanie a zamedzovanie vzniku škôd na živote, zdraví, majetku – verejnej zeleni, drevinách, porastoch, prvkoch a pod., ktoré sú súčasťou verejnej zelene,

- i) po ukončení prác dotknutý terén dať do pôvodného stavu nasledovne: odstrániť všetky zvyšky stavebného materiálu, terén vyrovnať, vyrovnať obnovu poškodených trávnikov, t.j. terén skypriť, urobiť navážku biologicky účinnej zeminy, vo vrchnej časti 20 cm od povrchu bez kameňov, skál a stavenej sute,
- j) vykonať výsev trávniku na celej ploche, ktorá bola súčasťou rozkopávky a vykonávať starostlivosť o vysiatu plochu až po dobu vytvorenia súvislého trávneho porastu – po prvej kosbe vykonanej pri výške trávneho porastu 20 cm,
- k) po ukončení zaujatia verejného priestranstva je potrebné so zúčastnenými zástupcami uskutočniť spoločné odovzdanie a prevzatie pozemkov. Odovzdanie je potrebné dohodnúť so správcom zelene. Správcom zelene predmetnej plochy je Mestská časť Bratislava – Podunajské Biskupice na základe protokolu č. 61/91. Upravený terén je nutné odovzdať správcovi zelene preberacím protokolom do 15 dní od ukončenia stavby. Za deň ukončenia stavby sa považuje deň odovzdania upraveného terénu. Za kvalitu úpravy zelene ručí realizátor stavby po dobu 12 mesiacov odo dňa odovzdania vlastníkovi, resp. správcovi zelene,
- l) v prípade rozkopávky miestnej komunikácie požiadať o stanovisko Sekciu správy a údržby ciest,
- m) zabezpečiť čistotu, poriadok a bezpečnosť pre okoloidúcich na dotknutých pozemkoch, ako i v okolí rozkopávky,
- n) dodržiavať zákon č. 146/2023 Z.z. o ochrane ovzdušia a o zmene a doplnení niektorých zákonov a zároveň pri realizácii činnosti uvedenej v účele žiadosti maximálne obmedziť znečisťovanie ovzdušia sekundárnou prašnosťou vznikajúcou pri stavebných prácach a preprave materiálu,
- o) s odpadom, ktorý vznikne pri realizácii stavebných prác nakladať v súlade s § 77 zákona č. 79/2015 Z.z. o odpadoch a o zmene a doplnení niektorých zákonov a vyhlášky MŽP č. 344/2022 o stavebných odpadoch a odpadoch z demolácií,
- p) práce realizovať tak, aby nedošlo k znečisťovaniu okolia, dodržiavať čistotu a poriadok v súlade s VZN mestskej časti Bratislava–Podunajské Biskupice č. 2/2022 o dodržiavaní čistoty a poriadku na území mestskej časti Bratislava-Podunajské Biskupice,
- q) pri zakladaní, správe a údržbe zelene nakladať s biologicky rozložiteľným odpadom v súlade s hierarchiou odpadového hospodárstva,
- r) stavebné práce realizovať tak, aby nebol znemožnený odvoz zmesového komunálneho odpadu prostredníctvom oprávnenej osoby v súlade s VNZ hlavného mesta Slovenskej republiky Bratislavy č. 18/2023 o nakladaní s komunálnymi odpadmi a drobnými stavebnými odpadmi na území hlavného mesta Slovenskej republiky Bratislavy,
- s) dodržiavať zákon č. 364/2004 Z. z. o vodách a o zmene zákona Slovenskej národnej rady č. 372/1990 Zb. o priestupkoch v znení neskorších predpisov,
- t) dodržiavať zákon č. 442/2002 Z.z. o verejných vodovodoch a verejných kanalizáciách a o zmene a doplnení a zákon č. 276/2001 Z.z. o regulácií v sieťových odvetviach v znení neskorších predpisov,
- u) dodržiavať zákon č. 305/2018 Z.z. o chránených oblastiach prirodzenej akumulácie vôd a o zmene a doplnení niektorých zákonov v znení neskorších predpisov,
- v) vyžiadať a rešpektovať stanovisko BVS, a.s.
- x) zriadiť, užívať a prevádzkovať predmet vecného bremena tak a pozemok užívať tak, aby nedošlo k poškodeniu, znečisteniu a obmedzeniu objektov a zariadení slúžiacich na odvádzanie komunálnych odpadových vôd, na odvádzanie zrážkových vôd a na zásobovanie pitnou vodou a k ohrozeniu alebo znečisteniu horninového prostredia, podzemných alebo povrchových vôd,
- y) zriadiť, užívať a prevádzkovať predmet vecného bremena tak a pozemok užívať tak k ohrozeniu alebo znečisteniu chráneného územia CHVO Žitný ostrov, aby nedošlo k ohrozeniu alebo znečisteniu podzemných alebo povrchových vôd a aby bola zabezpečená účinná ochrana podmienok tvorby a výskytu prirodzenej akumulácie a obnovy zásob povrchových vôd a podzemných vôd,
- z) odvádzanie vôd z povrchového odtoku, odvodnenie spevnenej plochy, komunikácie, parkovacích alebo odstavných plôch realizovať v súlade so znením prislúchajúcich všeobecne záväzných právnych predpisov (s dôrazom na plnenie ustanovení vodného zákona, jeho vykonávacích predpisov a prislúchajúcich noriem),
- aa) zobrať na vedomie upozornenia: že budúci oprávnený z vecného bremena je zodpovedný za prípadne spôsobenú škodu a znečistenie spôsobené realizáciou, prevádzkou a užívaním dotknutej časti pozemku budúci oprávneným z vecného bremena,

- ab) zobrať na vedomie upozornenie, že záujmový pozemok sa nachádza v ochrannom pásme letísk a heliportov.
7. Zmluvné strany sa dohodli, že budúci oprávnený z vecného bremena bezprostredne, najneskôr však v lehote 30 kalendárnych dní po uložení kanalizačnej prípojky a šachty uvedie povrch nehnuteľnosti do pôvodného stavu, pokiaľ sa zmluvné strany nedohodnú inak. V prípade, že nepríde k dohode a ani k splneniu povinnosti zo strany budúceho oprávneného z vecného bremena, je budúci povinný z vecného bremena oprávnený uviesť povrch nehnuteľnosti do pôvodného stavu na náklady a riziko budúceho oprávneného z vecného bremena. Za nesplnenie povinností uvedených v prvej alebo v druhej vete tohto odseku, má budúci povinný z vecného bremena právo požadovať od budúceho oprávneného z vecného bremena zmluvnú pokutu vo výške 17,- Eur za každý deň omeškania, a to až do času, kedy k splneniu týchto povinností pristúpi budúci povinný z vecného bremena podľa tohto odseku. Budúci oprávnený z vecného bremena sa súčasne zmluvnú pokutu podľa predchádzajúcej vety zaväzuje zaplatiť na základe budúcim povinným z vecného bremena zaslanej faktúry. Uhradením zmluvnej pokuty sa budúci oprávnený z vecného bremena nezbaňuje povinnosti uhradiť budúcemu povinnému z vecného bremena škodu spôsobenú nemožnosťou užívania nehnuteľnosti. Zmluvná pokuta sa v týchto prípadoch do náhrady škody nezapočítava.
 8. Budúci oprávnený z vecného bremena sa zaväzuje bez zbytočného odkladu oznamovať budúcemu povinnému z vecného bremena každú zmenu (zmena obchodného mena, zmena sídla a pod.) ako aj všetky skutočnosti, ktoré by mohli ovplyvniť uzatvorenie Zmluvy o zriadení vecného bremena. Za nesplnenie tejto povinnosti má budúci povinný z vecného bremena právo požadovať od budúceho oprávneného z vecného bremena zmluvnú pokutu vo výške 70,- Eur. Budúci oprávnený z vecného bremena sa súčasne zmluvnú pokutu podľa predchádzajúcej vety zaväzuje zaplatiť na základe budúcim povinným z vecného bremena zaslanej faktúry.
 9. V súlade s ustanovením § 545 Občianskeho zákonníka bolo zmluvnými stranami dohodnuté, že budúci povinný z vecného bremena je oprávnený požadovať od budúceho oprávneného z vecného bremena náhradu škody spojenú s porušením povinností budúceho oprávneného z vecného bremena, na ktoré sa vzťahuje zmluvná pokuta podľa tejto zmluvy vo výške presahujúcej výšku dohodnutej zmluvnej pokuty.
 10. Zmluvné strany sa dohodli, že budúci oprávnený z vecného bremena môže postúpiť svoje záväzky vyplývajúce mu z tejto zmluvy na tretiu osobu len po predchádzajúcom písomnom súhlase budúceho povinného z vecného bremena.

Článok IV. Doručovanie

1. Písomnosti si zmluvné strany budú doručovať osobne alebo poštou. Zmluvné strany sa dohodli, že pre potreby doručovania akýchkoľvek písomností týkajúcich sa právnych vzťahov založených touto zmluvou alebo na základe tejto zmluvy, budú miestom doručovania zmluvných strán nasledovné adresy:
 - a) Hlavné mesto Slovenskej republiky Bratislava, Oddelenie dopravných povolení, Primaciálne nám. 1, 814 99 Bratislava,
 - b) Slovenská pošta, a.s., Partizánska cesta 9, 975 99 Banská Bystrica 1.
2. V prípade zmeny adresy uvedenej v ods. 1. tohto článku je dotknutá zmluvná strana povinná preukázateľným spôsobom písomne oznámiť druhej zmluvnej strane takúto zmenu, inak sa akékoľvek oznámenia podľa tejto zmluvy považujú za doručené na adresu uvedenú v ods. 1. tohto článku, resp. na adresu posledne písomne oznámenú druhej zmluvnej strane.
3. Zmluvné strany berú na vedomie a súhlasia s tým, že písomnosť jednej zmluvnej strany podľa ods. 1. tohto článku doručená podľa ods. 1. a 2. tohto článku, bude považovaná za doručenú priamo do vlastných rúk druhej zmluvnej strany, a to aj v prípade, ak táto písomnosť bude vrátená poštou zmluvnej

strane ako písomnosť neprevzatá druhou zmluvnou stranou; v takomto prípade sa za deň doručenia považuje deň jej vrátenia zmluvnej strane uvedenej ako odosielateľ. Uvedené platí aj v tom prípade, ak sa zmluvná strana uvedená ako adresát o tejto skutočnosti nedozvie.

4. V prípade, že druhá zmluvná strana bezdôvodne odoprie písomnosť prijať, je písomnosť doručená dňom, keď jej prijatie bolo odopreté.

Článok V. Ukončenie zmluvy

1. Zmluvné strany sa dohodli, že právny vzťah založený touto zmluvou sa končí:
 - a) uzatvorením Zmluvy o zriadení vecného bremena podľa čl. III. tejto zmluvy,
 - b) písomnou dohodou zmluvných strán, a to ku dňu určenému v dohode,
 - c) odstúpením od zmluvy budúceho povinného z vecného bremena, ak budúci oprávnený z vecného bremena neuhradí predbežnú odplatu podľa čl. III. ods. 2. tejto zmluvy,
 - d) odstúpením od zmluvy budúceho oprávneného z vecného bremena, ak budúci oprávnený z vecného bremena nezíska stavebné povolenie na realizáciu kanalizačnej prípojky a šachty do 1 roka od nadobudnutia účinnosti tejto zmluvy.
2. Odstúpenie od zmluvy je účinné dňom doručenia prejavu o odstúpení druhej zmluvnej strane a táto zmluva sa ruší ku dňu doručenia odstúpenia.
3. V prípade odstúpenia od zmluvy podľa ods. 1. písm. d) tohto odseku, budúci povinný z vecného bremena vráti celú vyplatenú predbežnú odplatu budúcemu oprávnenému z vecného bremena na účet budúceho oprávneného z vecného bremena uvedený v písomnom oznámení o odstúpení od zmluvy.

Článok VI. Záverečné ustanovenia

1. K zmene podmienok dohodnutých touto zmluvou môže dôjsť len na základe vzájomnej dohody zmluvných strán formou písomného dodatku, alebo ak to bude vyplývať zo zmien a doplnkov platných všeobecne záväzných právnych predpisov.
2. Pre právne vzťahy touto zmluvou zvlášť neupravené platia príslušné ustanovenia Občianskeho zákonníka a ostatných platných všeobecne záväzných právnych predpisov Slovenskej republiky. Zmluvné strany sa dohodli, že v prípade akýchkoľvek sporov vyplývajúcich z tejto zmluvy alebo vzniknutých na základe tejto zmluvy bude ich riešenie v právomoci príslušných slovenských súdov za použitia slovenského práva.
3. Táto zmluva sa vyhotovuje v 6-ich rovnopisoch s platnosťou originálu, z tohto 4 vyhotovenia pre budúceho povinného z vecného bremena a 2 vyhotovenia pre budúceho oprávneného z vecného bremena.
4. Táto zmluva nadobúda platnosť dňom podpísania obidvoma zmluvnými stranami a účinnosť dňom nasledujúcim po dni jej zverejnenia v Centrálnom registri zmlúv podľa ustanovenia § 47a ods. 1 Občianskeho zákonníka v spojení s ustanovením § 5a zákona č. 211/2000 Z. z. o slobodnom prístupe k informáciám a o zmene a doplnení niektorých zákonov (zákon o slobode informácií) v znení neskorších predpisov.
5. Zmluvné strany vyhlasujú, že zmluvu uzavreli slobodne a vážne, nie v tiesni a za nápadne nevýhodných podmienok a ich zmluvná voľnosť nie je obmedzená. Zmluvné strany si zmluvu prečítali, s jej obsahom sa oboznámili a porozumeli mu, nemajú proti obsahu a forme žiadne námietky a výhrady, čo potvrdzujú vlastnoručnými podpismi.

6. Neoddeliteľnou súčasťou tejto zmluvy je:
- a) Príloha č. 1 – kópia poverenia Predstavenstva SP, a.s.
 - b) Príloha č. 2 – kópia katastrálnej mapy

V Bratislave, dňa 18.12.2025

V Bratislave, dňa 05.12.2025


Budúci povinný z vecného bremena:
Hlavné mesto SR Bratislava

Budúci oprávnený z vecného bremena:
Slovenská pošta, a.s.

.....
JUDr. Dominika Kovariková, v.r.
vedúca oddelenia dopravných povolení

.....
Mgr. Vladislav Kupka, v.r.
generálny riaditeľ

.....
JUDr. Milan Kračún, v.r.
riaditeľ úseku správy majetku

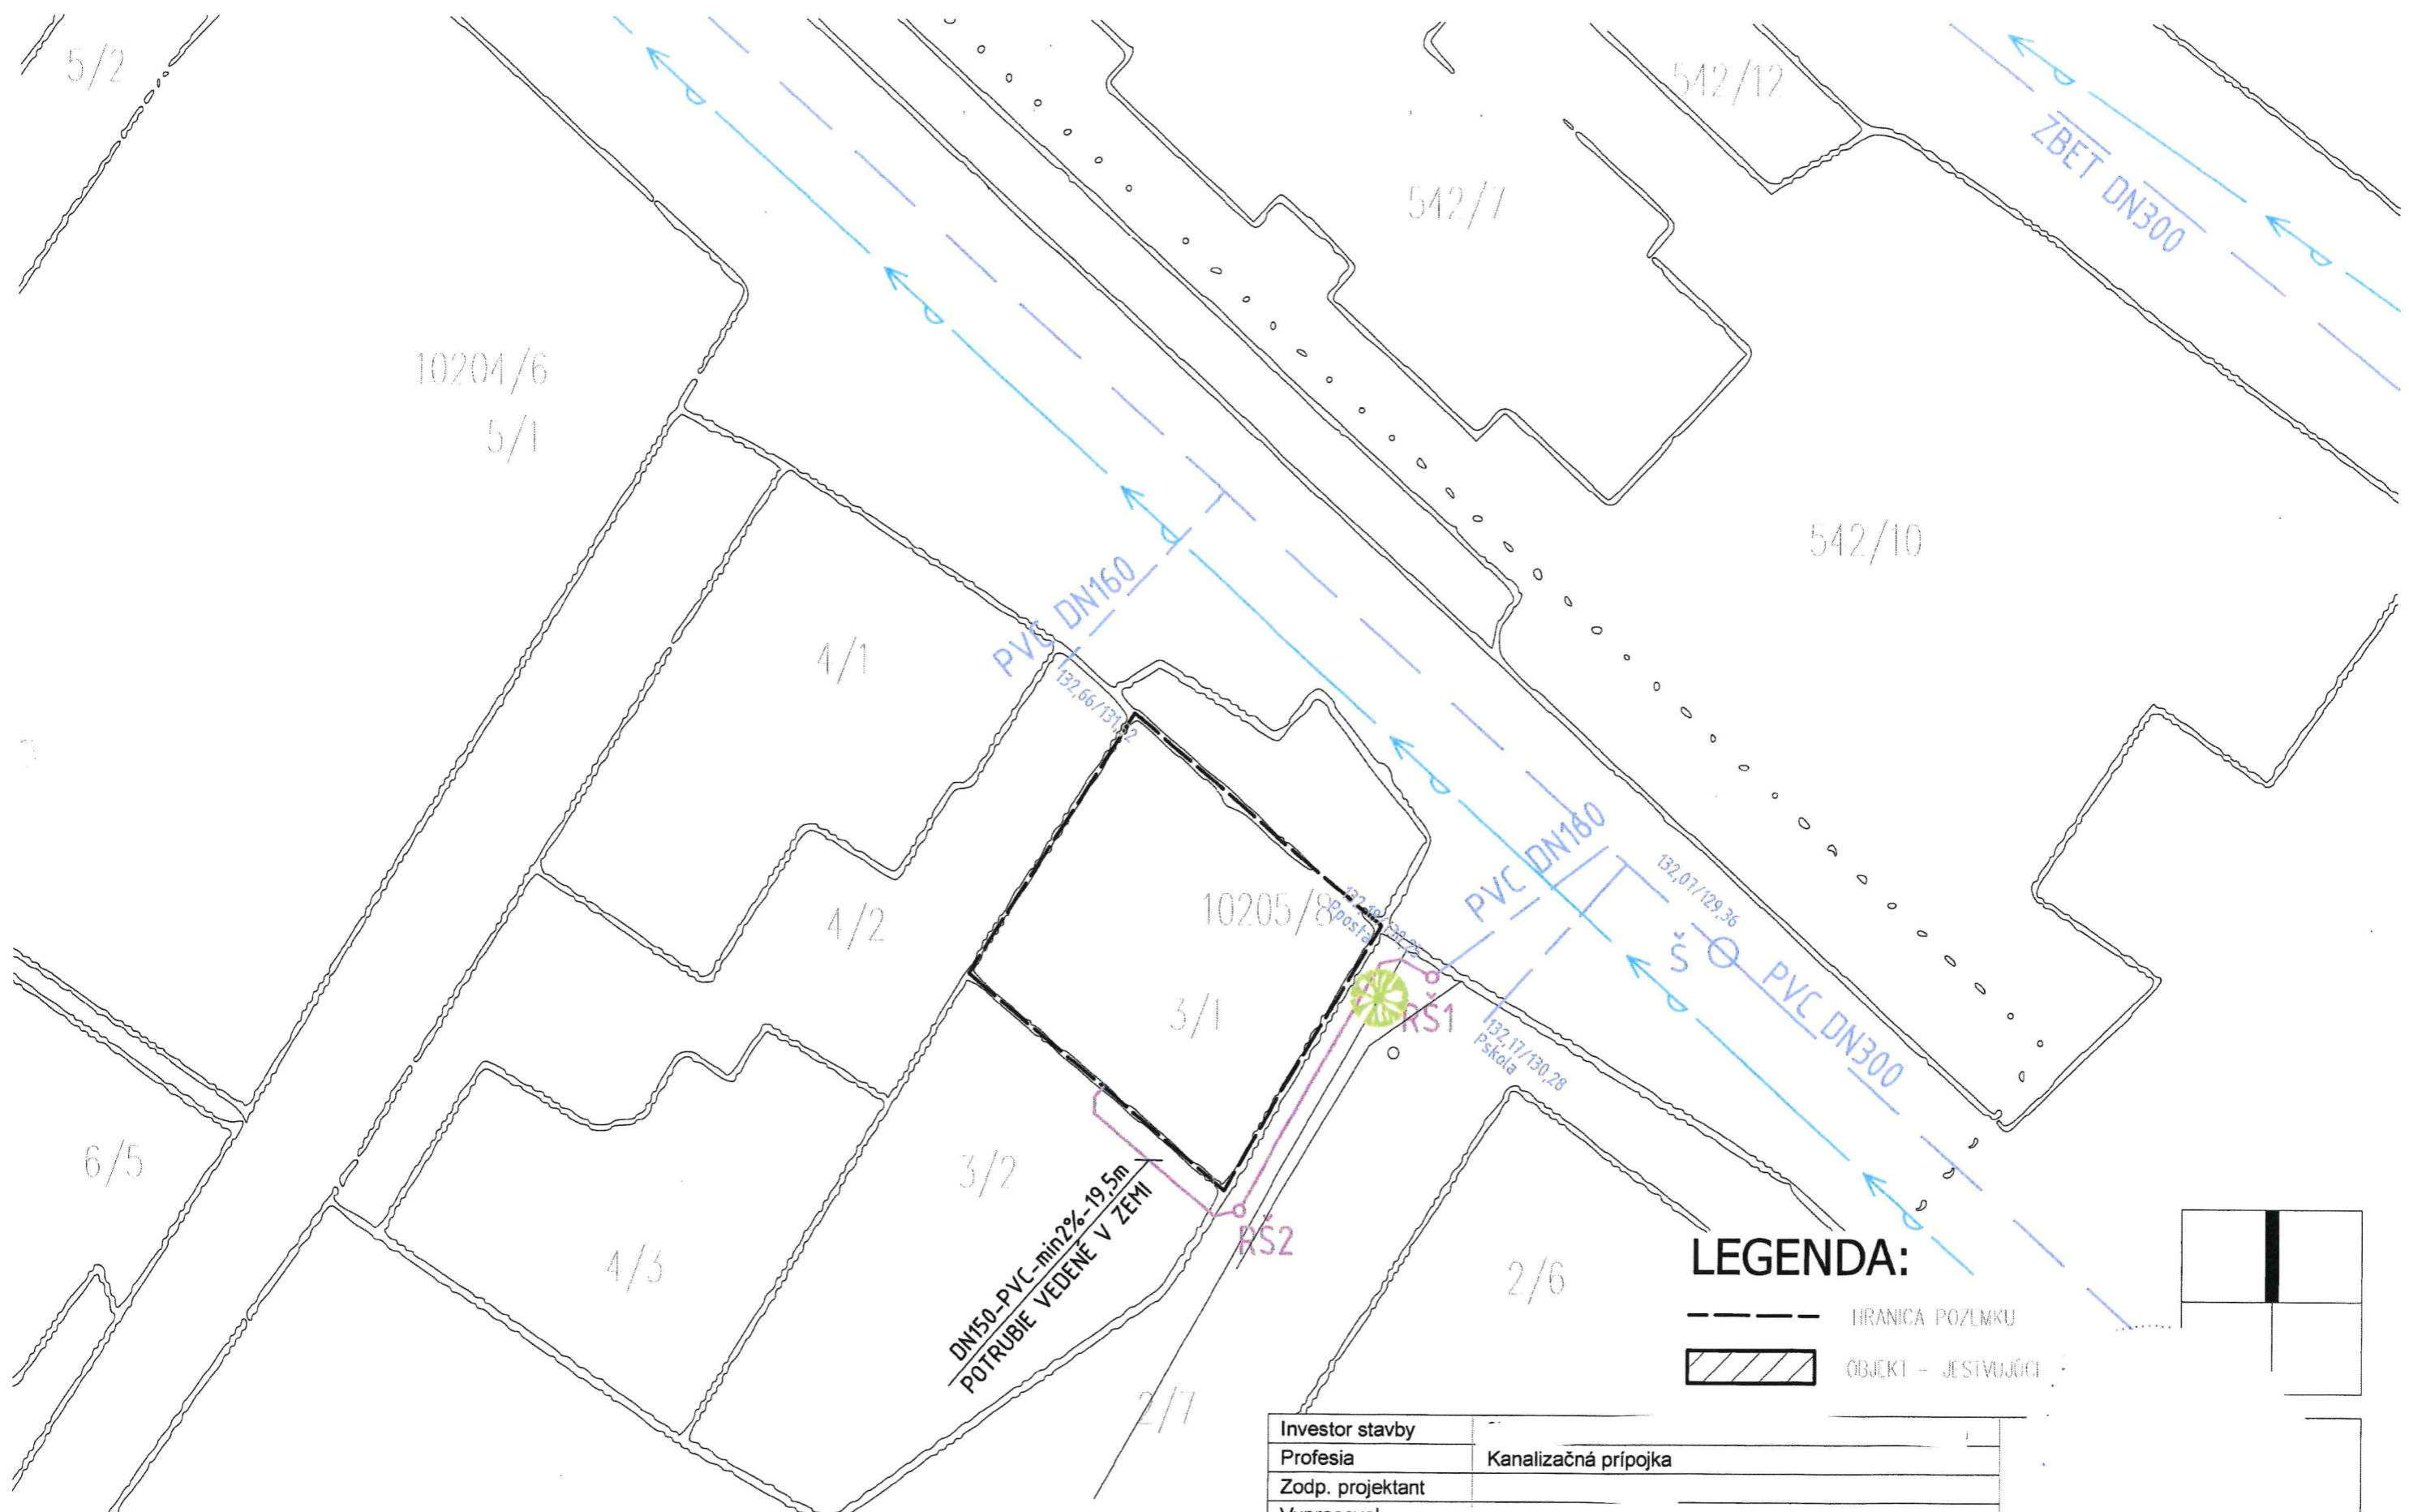

LEGENDA:

	VEREJNÁ KANALIZÁCIA		NOVONAVRHNUTÁ DOMOVÁ ČASŤ KANALIZAČNEJ PRÍPOJKY PVC
	REVÍZNA KANALIZAČNÁ ŠAČHTA VEREJNEJ KANALIZÁCIE Ø1000mm		NOVONAVRHNUTÁ REVÍZNA KANALIZAČNÁ ŠAČHTA Ø400mm
	JESTVUJÚCA KANALIZAČNÁ PRÍPOJKA		VEREJNÝ VODOVOD

LEGENDA:

	HRANICA POZEMKU
	OBJEKT - JESTVUJÚCI

Investor stavby		Stupeň	JSP
Profesia	Kanalizačná prípojka	Dátum	01.2023
Zodp. projektant		Formát	2 A4
Vypracoval		Mierka	1 : 200
Pošta Podunajské Biskupice		Výkres	KP 01
Miesto stavby	Podunajské Biskupice, Trojičné Námestie 10205/8, p.č. 3/1		
SITUÁCIA			