

Zmluva o budúcej zmluve o zriadení vecného bremena č. 286506682600/0099

uzatvorená podľa ustanovenia § 50a a nasl. a § 151n a nasl. zákona č. 40/1964 Zb.
Občianskeho zákonníka v znení neskorších predpisov
(ďalej len „zmluva“) medzi nasledujúcimi zmluvnými stranami:

Hlavné mesto Slovenskej republiky Bratislava

Sídlo: Primaciálne námestie č. 1, 814 99 Bratislava 1
Zastúpené: JUDr. Dominika Kovariková, vedúca oddelenia dopravných povolení,
na základe Podpisového poriadku účinného ku dňu podpisu tejto zmluvy
Bankové spojenie: Československá obchodná banka, a.s.
IBAN: SK58 7500 0000 0000 2582 8453
BIC-SWIFT: CEKOSKBX
IČO: 00 603 481
(ďalej len „budúci povinný z vecného bremena“ v príslušnom tvare)

a
Ing. Anna Reinerová, rod. [REDACTED]
Dátum narodenia: [REDACTED]
Rodné číslo: [REDACTED]
Trvale bytom: Líščie nivy 6, 821 08 Bratislava
Štátna príslušnosť: [REDACTED]
(ďalej len „budúca oprávnená z vecného bremena“ v príslušnom tvare)

Článok I. Úvodné ustanovenia

1. Budúci povinný z vecného bremena je vlastníkom nehnuteľnosti – pozemku vedeného v katastrálnom území **Rača**, okres Bratislava III, obec Bratislava-Rača ako pozemok registra „E“ katastra nehnuteľností parc. č. **2221/1** – zastavaná plocha a nádvorie vo výmere 439 m², zapísanom na liste vlastníctva č. 400, ktorý tvorí časť pozemku registra „C“ katastra nehnuteľností parc. č. 2221/6, ktorý nie je v operátoch katastra nehnuteľností evidovaný na listoch vlastníctva,
(ďalej aj ako „nehuteľnosť“ v príslušnom tvare).
2. Táto zmluva sa uzatvára v nadväznosti na žiadosť budúcej oprávnenej z vecného bremena, ktorá požiadala o uzatvorenie Zmluvy o budúcej zmluve o zriadení vecného bremena pre účely konania podľa príslušných ustanovení zákona č. 25/2025 Z.z. Stavebný zákon a o zmene a doplnení niektorých zákonov (Stavebný zákon) a zabezpečenie vecného bremena týkajúceho sa uloženia vodovodnej prípojky, kanalizačnej prípojky a vodomernej šachty k stavbe „Rodinný dom“ na ul. Pri Kolíske v k.ú. Rača v Bratislave (ďalej len „prípojky inžinierskych sietí a šachta“ v príslušnom tvare).

Článok II. Predmet zmluvy

Zmluvné strany sa dohodli, že na základe tejto zmluvy v budúcnosti uzatvoria Zmluvu o zriadení vecného bremena, ktorej náležitosti sú špecifikované v nasledujúcich ustanoveniach tejto zmluvy.

Článok III. Podmienky uzatvorenia a náležitosti budúcej zmluvy

1. Zmluvné strany sa zaväzujú, že bezprostredne po vybudovaní prípojok inžinierskych sietí a šachty a ich geodetickom zameraní, najneskôr však do 15 dní pred vydaním kolaudačného osvedčenia na prípojky inžinierskych sietí a šachtu na nehnuteľnosti uvedenej v čl. I. ods. 1. tejto zmluvy uzatvoria Zmluvu o zriadení vecného bremena s týmito podstatnými náležitosťami:
 - 1.1. Budúci povinný z vecného bremena sa zaväzuje zriadiť na nehnuteľnosti uvedenej v čl. I. ods. 1. tejto zmluvy vecné bremeno spočívajúce v povinnosti budúceho povinného z vecného bremena strpieť na časti nehnuteľnosti:
 - a) zriadenie a uloženie prípojok inžinierskych sietí a šachty,
 - b) užívanie, prevádzkovanie, opravy a odstránenie prípojok inžinierskych sietí a šachty v rozsahu vymedzenom geometrickým plánom na vyznačenie vecného bremena po vybudovaní prípojok inžinierskych sietí a šachty,
 - c) vstup osôb a vjazd vozidiel z dôvodu prevádzky, údržby, opráv a rekonštrukcie prípojok inžinierskych sietí a šachty na pozemok registra E-KN parc. č. 2221/1 v k.ú. Rača v rozsahu vymedzenom geometrickým plánom tak, ako je vyznačené v kópii katastrálnej mapy. Kópia katastrálnej mapy je uvedená v prílohe č. 1, ktorá tvorí neoddeliteľnú súčasť tejto zmluvy.
 - 1.2. Zmluva o zriadení vecného bremena sa uzavrie na dobu neurčitú s tým, že výmera nehnuteľnosti zaťaženej vecným bremenom bude určená v Zmluve o zriadení vecného bremena v súlade s príslušným geometrickým plánom podľa ods. 5. tohto článku.
 - 1.3. Zmluvné strany sa dohodli, že právo zodpovedajúce vecnému bremenu sa zriadi za jednorazovú odplatu určenú znaleckým posudkom.
 - 1.4. Správne poplatky za vklad do katastra nehnuteľností a náklady na vypracovanie znaleckého posudku bude znášať budúca oprávnená z vecného bremena.
 - 1.5. Návrh na zápis vecného bremena do katastra nehnuteľností podá budúci povinný z vecného bremena po uhradení konečnej výšky jednorazovej odplaty za vecné bremeno a prípadných sankcií vyplývajúcich zo Zmluvy o zriadení vecného bremena.
 - 1.6. Na zánik vecného bremena sa vzťahuje ustanovenie § 151p zákona č. 40/1964 Zb. Občianskeho zákonníka v znení neskorších predpisov (ďalej len „Občiansky zákonník“ v príslušnom tvare). Budúci povinný z vecného bremena bude oprávnený jednostranne odstúpiť od zmluvy o zriadení vecného bremena, ak dôvod zriadenia vecného bremena zanikne tým, že zaniknú prípojky inžinierskych sietí a šachta, alebo ak výkonom vecného bremena bude vznikať budúcemu povinnému z vecného bremena neprimeraná škoda, alebo ak budúci povinný z vecného bremena bude predmet zmluvy potrebovať na plnenie samosprávnych funkcií.
2. Predbežnú odplatu za vecné bremeno vo výške **500,- Eur** (slovom päťsto eur) sa budúca oprávnená z vecného bremena zaväzuje uhradiť do 15 dní od nadobudnutia účinnosti tejto zmluvy na účet budúceho povinného z vecného bremena, vedený v Československej obchodnej banke, a.s., IBAN: SK58 7500 0000 0000 2582 8453, variabilný symbol 2865066826.
3. Konečná výška jednorazovej odplaty za vecné bremeno bude určená na základe znaleckého posudku podľa ods. 1. bodu 1.3. tohto článku po predložení porealizačného zamerania a z neho vyplývajúceho geometrického plánu na vyznačenie vecného bremena a bude uvedená v Zmluve o zriadení vecného bremena. Zmluvné strany sa zaväzujú medzi sebou uhradiť prípadný zistený rozdiel medzi konečnou výškou jednorazovej odplaty za vecné bremeno vyplývajúcou zo znaleckého posudku a predbežnou jednorazovou odplatom za vecné bremeno špecifikovanou v ods. 2. tohto článku zmluvy v lehote stanovenej v Zmluve o zriadení vecného bremena.

4. V prípade oneskorenej platby sa budúca oprávnená z vecného bremena zaväzuje zaplatiť aj zmluvnú pokutu vo výške 0,05 % z dlžnej sumy za každý aj začatý deň omeškania. Týmto ustanovením nie sú dotknuté ustanovenia § 517 ods. 2. a § 545 Občianskeho zákonníka a budúci povinný z vecného bremena je oprávnený požadovať popri plnení aj úroky z omeškania, ako aj náhradu škody spôsobenú nezaplatením dlžnej čiastky vo výške presahujúcej výšku zmluvnej pokuty.
5. Zmluvné strany sa dohodli, že budúca oprávnená z vecného bremena sa zaväzuje, že na vlastné náklady zabezpečí a najneskôr však do 30 dní pred podaním návrhu na vydanie kolaudačného osvedčenia na prípojky inžinierskych sietí a šachty budúceho povinnému z vecného bremena predloží osobitný geometrický plán s vyznačením rozsahu predmetného vecného bremena na nehnuteľnosti uvedenej čl. I. ods. 1. tejto zmluvy, znalecký posudok podľa ods. 1. bod 1.3. tohto článku zmluvy a výzvu na uzatvorenie Zmluvy o zriadení vecného bremena. Ak budúca oprávnená z vecného bremena nesplní ktorúkoľvek z povinností uvedených v predchádzajúcej vete tohto odseku v určenom termíne, budúca oprávnená z vecného bremena sa zaväzuje zaplatiť budúceho povinnému z vecného bremena zmluvnú pokutu vo výške 5,- Eur za každý deň omeškania.
6. Budúca oprávnená z vecného bremena sa zaväzuje:
- a) dodržiavať povinnosti vyplývajúce z právnych predpisov v oblasti ochrany ovzdušia, najmä zákon č. 146/2023 Z. z. o ochrane ovzdušia a o zmene a doplnení niektorých zákonov a zároveň pri realizácii činnosti uvedenej v predmete zmluvy maximálne obmedziť znečisťovanie ovzdušia sekundárnou prašnosťou vznikajúcou pri stavebných prácach a preprave materiálu,
 - b) práce na pozemku realizovať tak, aby nedošlo k znečisťovaniu okolia a pri budúcom užívaní, údržbe, príp. opravách zabezpečiť rovnako dodržiavanie čistoty a poriadku v súlade s VZN mestskej časti Bratislava-Rača č. 5/2000 o dodržiavaní čistoty a poriadku na území mestskej časti Bratislava-Rača,
 - c) pri nakladaní so vzniknutými odpadmi dodržiavať hierarchiu odpadového hospodárstva, všeobecne záväzné právne predpisy v oblasti odpadového hospodárstva, a to najmä zákona č. 79/2015 Z. z. o odpadoch a o zmene a doplnení niektorých zákonov a VZN Hlavného mesta Slovenskej republiky Bratislavy č. 18/2023 o nakladaní s komunálnymi odpadmi a drobnými stavebnými odpadmi na území hlavného mesta Slovenskej republiky Bratislavy,
 - d) práce vykonávať tak, aby nebol znemožnený odvoz odpadu v danej lokalite,
 - e) dodržiavať zákon č. 364/2004 Z. z. o vodách a o zmene zákona SNR č. 372/1990 Zb. o priestupkoch v znení neskorších predpisov (Vodný zákon),
 - f) dodržiavať zákon č. 442/2002 Z.z. o verejných vodovodoch a verejných kanalizáciách a o zmene a doplnení a zákon č. 276/2001 Z.z. o regulácii v sieťových odvetviach v znení neskorších predpisov,
 - g) vyžiadať a rešpektovať stanovisko BVS, a.s.,
 - h) prípojky inžinierskych sietí a šachty realizovať, užívať tak a pozemok užívať tak, aby nedošlo k poškodeniu, znečisteniu a obmedzeniu objektov a zariadení slúžiacich na odvádzanie komunálnych odpadových vôd, na odvádzanie zrážkových vôd a na zásobovanie pitnou vodou a k ohrozeniu alebo znečisteniu podzemných alebo povrchových vôd,
 - i) odvádzanie vôd z povrchového odtoku, odvodnenie spevnenej plochy, komunikácie, parkovacích alebo odstavných plôch realizovať v súlade so znením príslúchajúcich všeobecne záväzných právnych predpisov (s dôrazom na plnenie ustanovení vodného zákona, jeho vykonávacích predpisov a príslúchajúcich noriem),
 - j) zobrať na vedomie upozornenia:
 - že budúca oprávnená z vecného bremena je zodpovedná za prípadne spôsobenú škodu a znečistenie spôsobené užívaním prípojok inžinierskych sietí a šachty a užívaním pozemku budúcou oprávnenou z vecného bremena,
 - že je potrebné určiť zodpovednosť za prípojky inžinierskych sietí a šachty, zodpovednosť za plnenie povinností ustanovených všeobecne záväznými právnymi predpismi a vydanými rozhodnutiami, stanoviskami a vyjadreniami vo vzťahu k realizácii, užívaniu a prevádzke dotknutých prípojok inžinierskych sietí a šachty a zodpovednosť za prípadne spôsobenú škodu realizáciou, užívaním a prevádzkou prípojok inžinierskych sietí a šachty,
 - k) trasy a zariadenia technickej infraštruktúry, vrátane ich ochranných pásiem, vyžiadať u príslušných prevádzkovateľov jednotlivých inžinierskych sietí,

- l) pred začatím realizácie stavby je stavebník povinný požiadať správcu zariadení o vypracovanie zakresu existujúcich zariadení verejného osvetlenia (VO) a metropolitnej optickej siete (MOS), nachádzajúcich sa v záujmovom území stavby, a zabezpečiť ich vytýčenie v teréne. Žiadosť o zakres a vytýčenie je potrebné zaslať na e-mailovú adresu info@tsb.sk,
- m) počas realizácie stavby je stavebník povinný dodržiavať podmienky ochrany existujúcich zariadení VO a MOS a vykonať všetky potrebné opatrenia na zabránenie ich poškodeniu. V prípade poškodenia zariadení VO alebo MOS je stavebník povinný túto skutočnosť bezodkladne oznámiť správcovi prostredníctvom e-mailovej adresy info@tsb.sk,
- n) ak navrhovaná stavba alebo jej realizácia vyvolá kolíziu so zariadeniami VO a/alebo MOS, stavebník je povinný na vlastné náklady zabezpečiť vypracovanie projektovej dokumentácie prekládky dotknutých zariadení a predložiť ju správcovi na odsúhlasenie prostredníctvom e-mailovej adresy info@tsb.sk,
- o) prekládku zariadení VO a/alebo MOS je možné realizovať až po písomnom odsúhlasení projektovej dokumentácie správcom zariadení. Termín začatia realizačných prác je stavebník povinný oznámiť správcovi minimálne 5 pracovných dní vopred prostredníctvom e-mailovej adresy info@tsb.sk,
- p) splnenie uvedených podmienok je nevyhnutným predpokladom realizácie stavby v miestach dotyku so zariadeniami VO a MOS.

7. Zmluvné strany sa dohodli, že budúca oprávnená z vecného bremena bezprostredne, najneskôr však v lehote 30 kalendárnych dní po uložení prípojok inžinierskych sietí a šachty uvedie povrch nehnuteľnosti do pôvodného stavu, pokiaľ sa zmluvné strany nedohodnú inak. V prípade, že nepríde k dohode a ani k splneniu povinnosti zo strany budúcej oprávnenej z vecného bremena, je budúci povinný z vecného bremena oprávnený uviesť povrch nehnuteľnosti do pôvodného stavu na náklady a riziko budúcej oprávnenej z vecného bremena. Za nesplnenie povinností uvedených v prvej alebo v druhej vete tohto odseku, má budúci povinný z vecného bremena právo požadovať od budúcej oprávnenej z vecného bremena zmluvnú pokutu vo výške 17,- Eur za každý deň omeškania, a to až do času, kedy k splneniu týchto povinností pristúpi budúci povinný z vecného bremena podľa tohto odseku. Budúca oprávnená z vecného bremena sa súčasne zmluvnú pokutu podľa predchádzajúcej vety zaväzuje zaplatiť na základe budúcim povinným z vecného bremena zaslanej faktúry. Uhradením zmluvnej pokuty sa budúca oprávnená z vecného bremena nezbavuje povinnosti uhradiť budúcemu povinnému z vecného bremena škodu spôsobenú nemožnosťou užívania nehnuteľnosti. Zmluvná pokuta sa v týchto prípadoch do náhrady škody nezapočítava.
8. Budúca oprávnená z vecného bremena sa zaväzuje bez zbytočného odkladu oznamovať budúcemu povinnému z vecného bremena každú zmenu (zmena bydliska, adresy doručovania a pod.) ako aj všetky skutočnosti, ktoré by mohli ovplyvniť uzatvorenie Zmluvy o zriadení vecného bremena. Za nesplnenie tejto povinnosti má budúci povinný z vecného bremena právo požadovať od budúcej oprávnenej z vecného bremena zmluvnú pokutu vo výške 70,- Eur. Budúca oprávnená z vecného bremena sa súčasne zmluvnú pokutu podľa predchádzajúcej vety zaväzuje zaplatiť na základe budúcim povinným z vecného bremena zaslanej faktúry.
9. V súlade s ustanovením § 545 Občianskeho zákonníka bolo zmluvnými stranami dohodnuté, že budúci povinný z vecného bremena je oprávnený požadovať od budúcej oprávnenej z vecného bremena náhradu škody spojenú s porušením povinností budúcej oprávnenej z vecného bremena, na ktoré sa vzťahuje zmluvná pokuta podľa tejto zmluvy vo výške presahujúcej výšku dohodnutej zmluvnej pokuty.
10. Zmluvné strany sa dohodli, že budúca oprávnená z vecného bremena môže postúpiť svoje záväzky vyplývajúce jej z tejto zmluvy na tretiu osobu len po predchádzajúcom písomnom súhlase budúceho povinného z vecného bremena.

Článok IV. Doručovanie

1. Písomnosti si zmluvné strany budú doručovať osobne alebo poštou. Zmluvné strany sa dohodli, že pre potreby doručovania akýchkoľvek písomností týkajúcich sa právnych vzťahov založených touto

zmluvou alebo na základe tejto zmluvy, budú miestom doručovania zmluvných strán nasledovné adresy:

- a) Hlavné mesto Slovenskej republiky Bratislava, Oddelenie dopravných povolení, Primaciálne nám. 1, 814 99 Bratislava,
 - b) Ing. Anna Reinerová, Líščie nivy 6, 821 08 Bratislava.
2. V prípade zmeny adresy uvedenej v ods. 1. tohto článku je dotknutá zmluvná strana povinná preukázateľným spôsobom písomne oznámiť druhej zmluvnej strane takúto zmenu, inak sa akékoľvek oznámenia podľa tejto zmluvy považujú za doručené na adresu uvedenú v ods. 1. tohto článku, resp. na adresu posledne písomne oznámenú druhej zmluvnej strane.
 3. Zmluvné strany berú na vedomie a súhlasia s tým, že písomnosť jednej zmluvnej strany podľa ods. 1. tohto článku doručená podľa ods. 1. a 2. tohto článku, bude považovaná za doručенú priamo do vlastných rúk druhej zmluvnej strany, a to aj v prípade, ak táto písomnosť bude vrátená poštou zmluvnej strane ako písomnosť neprevzatá druhou zmluvnou stranou; v takomto prípade sa za deň doručenia považuje deň jej vrátenia zmluvnej strane uvedenej ako odosielateľ. Uvedené platí aj v tom prípade, ak sa zmluvná strana uvedená ako adresát o tejto skutočnosti nedozvie.
 4. V prípade, že druhá zmluvná strana bezdôvodne odoprie písomnosť prijať, je písomnosť doručená dňom, keď jej prijatie bolo odopreté.

Článok V. Ukončenie zmluvy

1. Zmluvné strany sa dohodli, že právny vzťah založený touto zmluvou sa končí:
 - a) uzatvorením Zmluvy o zriadení vecného bremena podľa čl. III. tejto zmluvy,
 - b) písomnou dohodou zmluvných strán, a to ku dňu určenému v dohode,
 - c) odstúpením od zmluvy budúceho povinného z vecného bremena, ak budúca oprávnená z vecného bremena neuhradí predbežnú odplatu podľa čl. III. ods. 2. tejto zmluvy,
 - d) odstúpením od zmluvy budúcej oprávnenej z vecného bremena, ak budúca oprávnená z vecného bremena nezíska overovaciu doložku projektu stavby na realizáciu prípojok inžinierskych sietí a šachty do 1 roka od nadobudnutia účinnosti tejto zmluvy.
2. Odstúpenie od zmluvy je účinné dňom doručenia prejavu o odstúpení druhej zmluvnej strane a táto zmluva sa ruší ku dňu doručenia odstúpenia.
3. V prípade odstúpenia od zmluvy podľa ods. 1. písm. d) tohto odseku, budúci povinný z vecného bremena vráti celú vyplatenú predbežnú odplatu budúcej oprávnenej z vecného bremena na účet budúcej oprávnenej z vecného bremena uvedený v odstúpení od zmluvy.

Článok VI. Záverečné ustanovenia

1. K zmene podmienok dohodnutých touto zmluvou môže dôjsť len na základe vzájomnej dohody zmluvných strán formou písomného dodatku, alebo ak to bude vyplývať zo zmien a doplnkov platných všeobecne záväzných právnych predpisov.
2. Pre právne vzťahy touto zmluvou zvlášť neupravené platia príslušné ustanovenia Občianskeho zákonníka a ostatných platných všeobecne záväzných právnych predpisov Slovenskej republiky. Zmluvné strany sa dohodli, že v prípade akýchkoľvek sporov vyplývajúcich z tejto zmluvy alebo vzniknutých na základe tejto zmluvy bude ich riešenie v právomoci príslušných slovenských súdov za použitia slovenského práva.

3. Táto zmluva sa vyhotovuje v 6-ich rovnopisoch s platnosťou originálu, z tohto 4 vyhotovenia pre budúceho povinného z vecného bremena a 2 vyhotovenia pre budúcu oprávnenú z vecného bremena.
4. Táto zmluva nadobúda platnosť dňom podpísania obidvoma zmluvnými stranami a účinnosť dňom nasledujúcim po dni jej zverejnenia v Centrálnom registri zmlúv podľa ustanovenia § 47a ods. 1 Občianskeho zákonníka v spojení s ustanovením § 5a zákona č. 211/2000 Z. z. o slobodnom prístupe k informáciám a o zmene a doplnení niektorých zákonov (zákon o slobode informácií) v znení neskorších predpisov.
5. Zmluvné strany vyhlasujú, že zmluvu uzavreli slobodne a vážne, nie v tiesni a za nápadne nevýhodných podmienok a ich zmluvná voľnosť nie je obmedzená. Zmluvné strany si zmluvu prečítali, s jej obsahom sa oboznámili a porozumeli mu, nemajú proti obsahu a forme žiadne námietky a výhrady, čo potvrdzujú vlastnoručnými podpismi.
6. Neoddeliteľnou súčasťou tejto zmluvy je:
- a) Príloha č. 1 - Kópia katastrálnej mapy

22. 09. 2026

V Bratislave, dňa

Budúci povinný z vecného bremena:
Hlavné mesto SR Bratislava


17. 09. 2026

V Bratislave, dňa

Budúca oprávnená z vecného bremena:
Ing. Anna Reinerová

.....
JUDr. Dominika Kovariková
vedúca oddelenia dopravných povolení

.....
Ing. Anna Reinerová

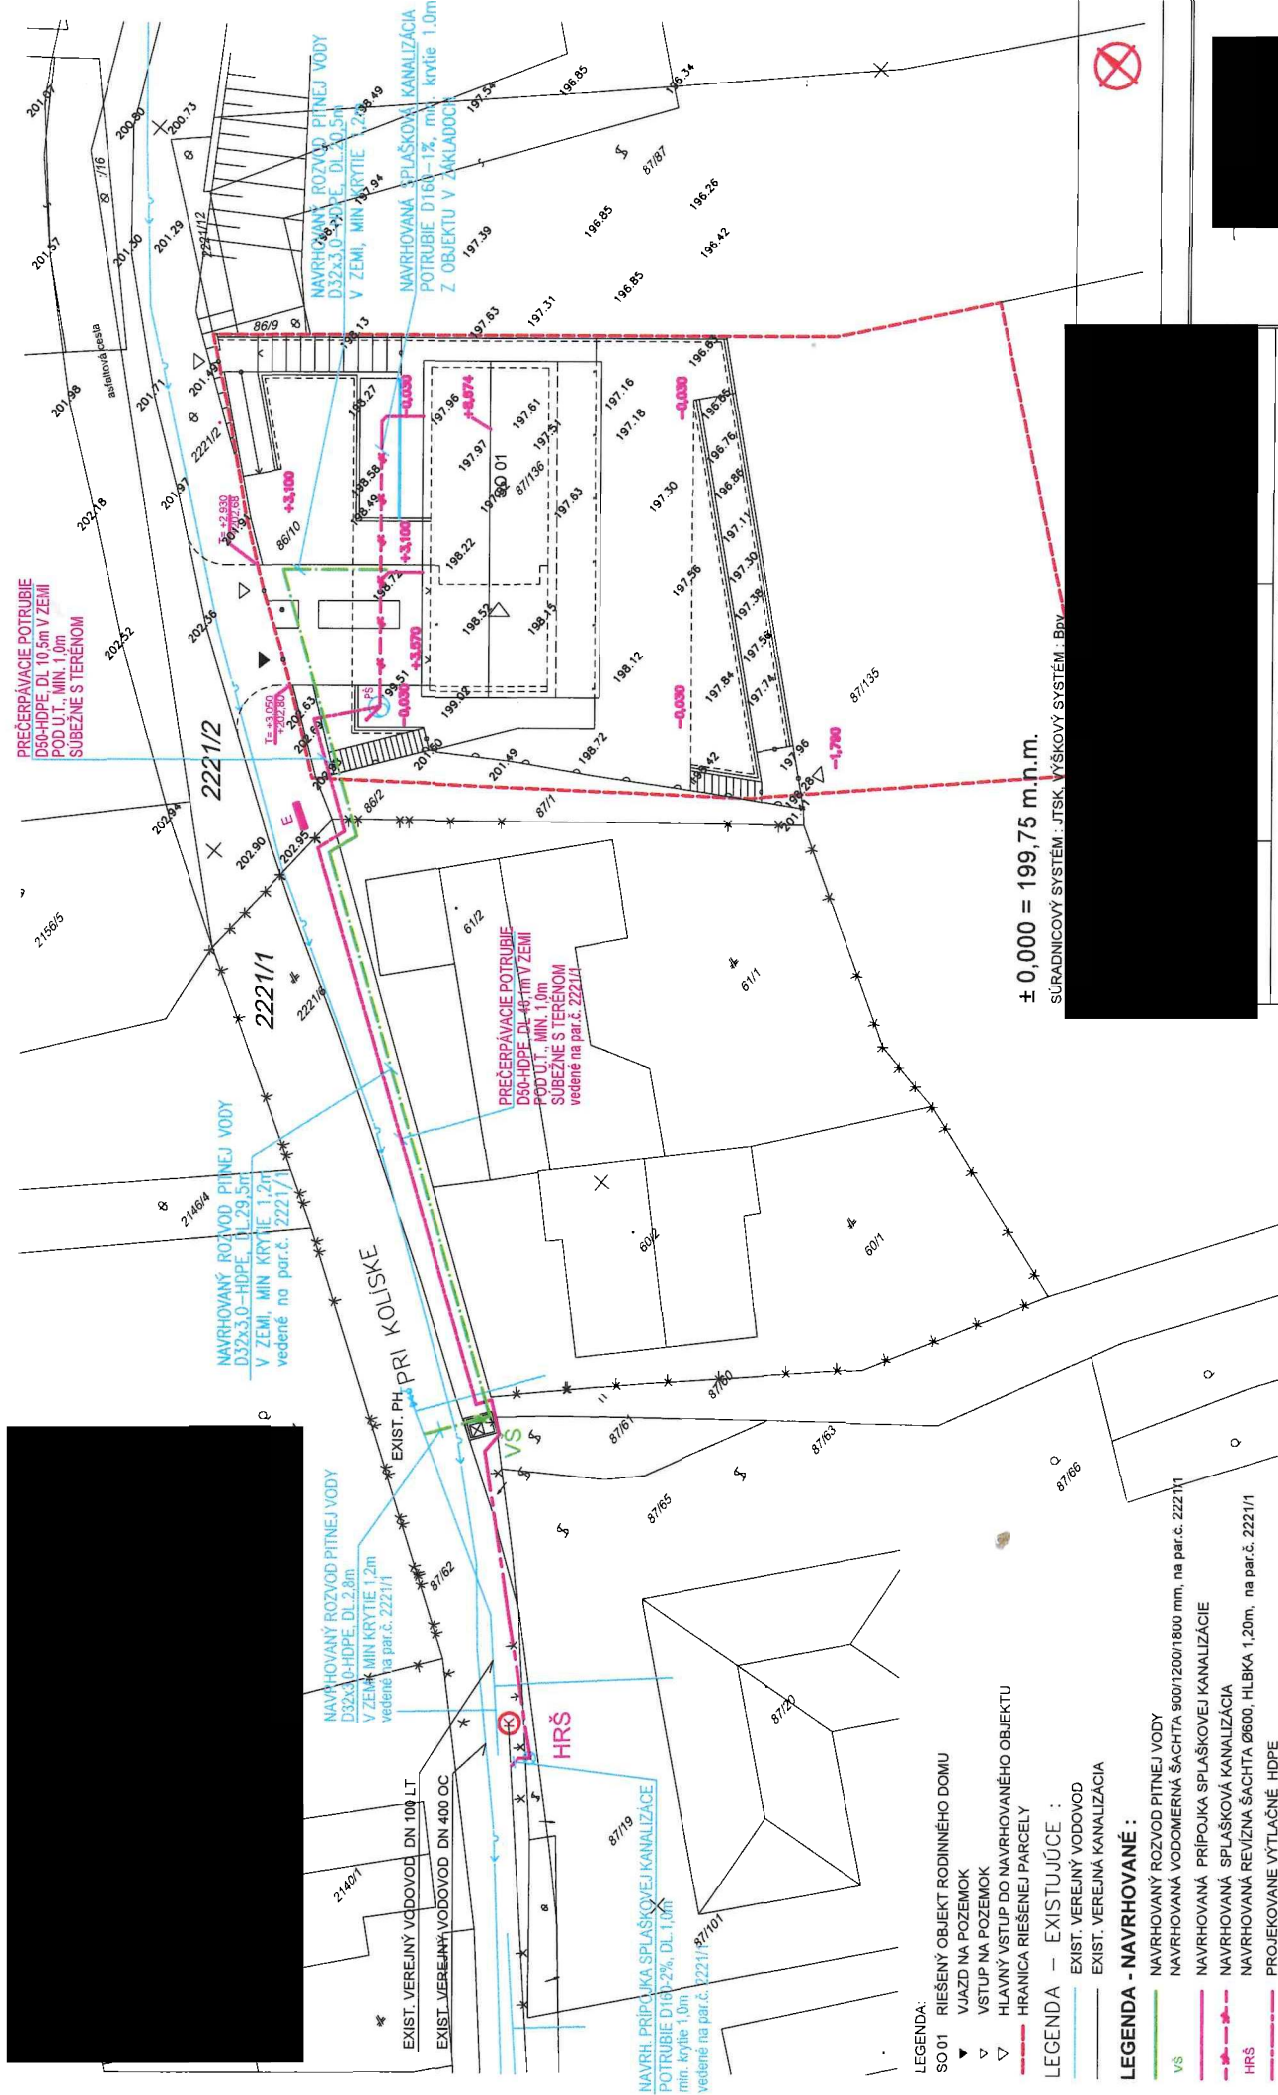

- LEGENDA:
- SO.01 RIEŠENÝ OBJEKT RODINNÉHO DOMU
 - ▼ VJAZD NA POZEMOK
 - ▽ HLAVNÝ VSTUP DO NAVRHOVANÉHO OBJEKTU
 - HRANICA RIEŠENEJ PARCELY

- LEGENDA - EXISTUJÚCE :
- EXIST. VEREJNÝ VODOVOD
 - EXIST. VEREJNÁ KANALIZÁCIA

- LEGENDA - NAVRHOVANÉ :
- NAVRHOVANÝ ROZVOD PITNEJ VODY
 - NAVRHOVANÁ VODOMERNÁ ŠACHTA 900/1200/1800 mm, na par.c. 2221/1
 - NAVRHOVANÁ PRÍPOJKA SPLAŠKOVEJ KANALIZÁCIE
 - NAVRHOVANÁ SPLAŠKOVÁ KANALIZÁCIA
 - NAVRHOVANÁ REVÍZNÁ ŠACHTA Ø600, HLBKÁ 1,20m, na par.c. 2221/1
 - PROJEKOVANÉ VYTIAČNÉ HDPE
 - PROJEKTOVANÁ PREČERPÁVACIA KANALIZAČNÁ REVÍZNÁ ŠACHTA, Ø1000 mm
 - S PREČERPÁVACIM ZARIADENÍM TYP SEG 40.12.2.1.502-2ks
 - NAVRHOVANÁ DAŽĐOVÁ KANALIZÁCIA

± 0,000 = 199,75 m.n.m.

SÚRADNICOVÝ SYSTÉM - JTSK, VÝŠKOVÝ SYSTÉM - Bpv

NÁZOV STAVBY: STAVEBNÝ ZÁMER - ZDRUŽENÉ KONANIE
MIESTO STAVBY: NOVOSTAVBA RODINNÉHO DOMU
Pri kolíske, Bratislava - Rača

Časť: D3.3 - VODOMERNÁ PRÍPOJKA
D3.4 - KANALIZAČNÁ PRÍPOJKA
VÝKRES: IS_SITUACIA

DÁTUM	03/2026	Č. VÝKRESU	01
STUPEŇ	STAV. ZÁM. + P.S.		
FORMÁT	A4		
ZÁKAZKA ±			M 1:250