

Dodatok č. 1
k Zmluve o budúcej zmluve o zriadení vecného bremena
č. 286506912300/0099

uzatvorený podľa ustanovenia § 50a a nasl. a § 151n a nasl. v spojení s ustanovením
§ 531 a § 532 zákona č. 40/1964 Zb. Občianskeho zákonníka v znení neskorších predpisov
(ďalej len „**dodatok č. 1**“)
medzi nasledujúcimi stranami:

Hlavné mesto Slovenskej republiky Bratislava

Sídlo: Primaciálne námestie č. 1, 814 99 Bratislava 1
Zastúpené: JUDr. Dominika Kovariková, vedúca oddelenia dopravných povolení na
základe Podpisového poriadku účinného ku dňu podpisu tejto zmluvy
Bankové spojenie: Československá obchodná banka, a.s.
IBAN: SK58 7500 0000 0000 2582 8453
IČO: 00603481
DIČ: 2020372596
IČ DPH: nie je platcom DPH

(ďalej len „**budúci povinný z vecného bremena**“ v príslušnom tvare)

a

Martin Maduda rodený [REDACTED]

Dátum narodenia: [REDACTED]
Rodné číslo: [REDACTED]
Trvalý pobyt: [REDACTED]
Štátna príslušnosť: [REDACTED]

(ďalej len „**budúci oprávnený z vecného bremena**“ v príslušnom tvare)

(ďalej spoločne aj ako „**zmluvné strany**“ alebo jednotlivito „**zmluvná strana**“ v príslušnom tvare)

Článok I.
Úvodné ustanovenia

1. Zmluvné strany uzatvorili dňa 06. 11. 2023 Zmluvu o budúcej zmluve o zriadení vecného bremena č. 286506912300/0099 (ďalej len „**zmluva**“ v príslušnom tvare) pre účely stavebného konania podľa príslušných ustanovení zákona č. 50/1976 Zb. o územnom plánovaní a stavebnom poriadku (stavebný zákon) v znení neskorších predpisov a zabezpečenie vecného bremena pre uloženie vodovodnej prípojky k stavbe „**Novostavba skladových priestorov**“, ul. Majerská v Bratislave, nachádzajúcej sa na nehnuteľnosti vo výlučnom vlastníctve budúceho povinného z vecného bremena o veľkosti spoluvlastníckeho podielu 1/1 v katastrálnom území Vrakuňa, v okrese Bratislava II, v obci Bratislava-mestská časť Vrakuňa:
pozemok registra **E-KN** parcelné číslo **900/103** – ostatná plocha o výmere 10473 m² zapísaný na liste vlastníctva č. 270 vedenom Okresným úradom Bratislava, katastrálnym odborom, ktorý tvorí časť pozemku registra C-KN parcelné číslo 2877/3 – ostatná plocha o výmere 9907 m², ktorý nie je v operátoch katastra nehnuteľností evidovaný na listoch vlastníctva (ďalej ako „**nehnuteľnosť**“).
2. Dňa 23. 11. 2023 budúci oprávnený z vecného bremena písomne požiadal budúceho povinného z vecného bremena o uzatvorenie dodatku č. 1 k zmluve podľa článku VI. ods. 1. zmluvy z dôvodu zmeny inžinierskych sietí.

Článok II.
Predmet dodatku č. 1

V zmysle článku I. sa zmluvné strany dohodli na uzatvorení dodatku č. 1 k zmluve v nasledovnom znení:

1. Týmto dodatkom č. 1 k zmluve sa mení v článku I. zmluvy znenie odseku 2. a nahrádza sa nasledovným znením:
 2. Táto zmluva sa uzatvára v nadväznosti na žiadosť budúceho oprávneného z vecného bremena, ktorý požiadal o uzatvorenie zmluvy o budúcej zmluve o zriadení vecného bremena pre účely stavebného konania podľa príslušných ustanovení zákona č. 50/1976 Zb. o územnom plánovaní a stavebnom poriadku (stavebný zákon) v znení neskorších predpisov a zabezpečenie vecného bremena pre uloženie vodovodnej prípojky a vodomernej šachty k stavbe „**Novostavba skladových priestorov**“, ul. Majerská v Bratislave, nachádzajúcej sa na nehnuteľnosti uvedenej v odseku 1. tohto článku zmluvy (ďalej ako „vodovodná prípojka“ v príslušnom tvare).
2. Ostatné ustanovenia zmluvy sa nemenia a zostávajú týmto dodatkom č. 1 nedotknuté.

Článok III
Záverečné ustanovenia

1. Tento dodatok č. 1 k zmluve sa vyhotovuje v 6-ich rovnopisoch s platnosťou originálu, z tohto 4 vyhotovenia pre budúceho povinného z vecného bremena, 2 vyhotovenia pre budúceho oprávneného z vecného bremena.
2. Tento dodatok č. 1 k zmluve nadobúda platnosť dňom podpisu oprávnenými zástupcami zmluvných strán a účinnosť dňom nasledujúcim po dni jeho zverejnenia v Centrálnom registri zmlúv v zmysle § 47a ods. 1 Občianskeho zákonníka v znení neskorších predpisov v spojení s § 5a zákona č. 211/2000 Z. z. o slobodnom prístupe k informáciám a o zmene a doplnení niektorých zákonov (zákon o slobode informácií) v znení neskorších predpisov.
3. Zmluvné strany vyhlasujú, že dodatok č. 1 k zmluve uzavreli slobodne a vážne, nie v tiesni a za nápadne nevýhodných podmienok a ich zmluvná voľnosť nie je obmedzená. Zmluvné strany si dodatok č. 1 k zmluve prečítali, s jeho obsahom sa oboznámili a porozumeli mu, nemajú proti obsahu a forme žiadne námietky a výhrady, čo potvrdzujú vlastnoručnými podpismi.

a) Príloha č. 1 Kópia katastrálnej mapy

V Bratislave, dňa **30. 11. 2023**


V Bratislave, dňa **24-11-2023**

Budúci povinný z vecného bremena:
Hlavné mesto Slovenskej republiky Bratislava

Budúci oprávnený z vecného bremena:
Martin Maduda

.....
JUDr. Dominika Kovariková
vedúca oddelenia dopravných povolení

.....
Martin Maduda

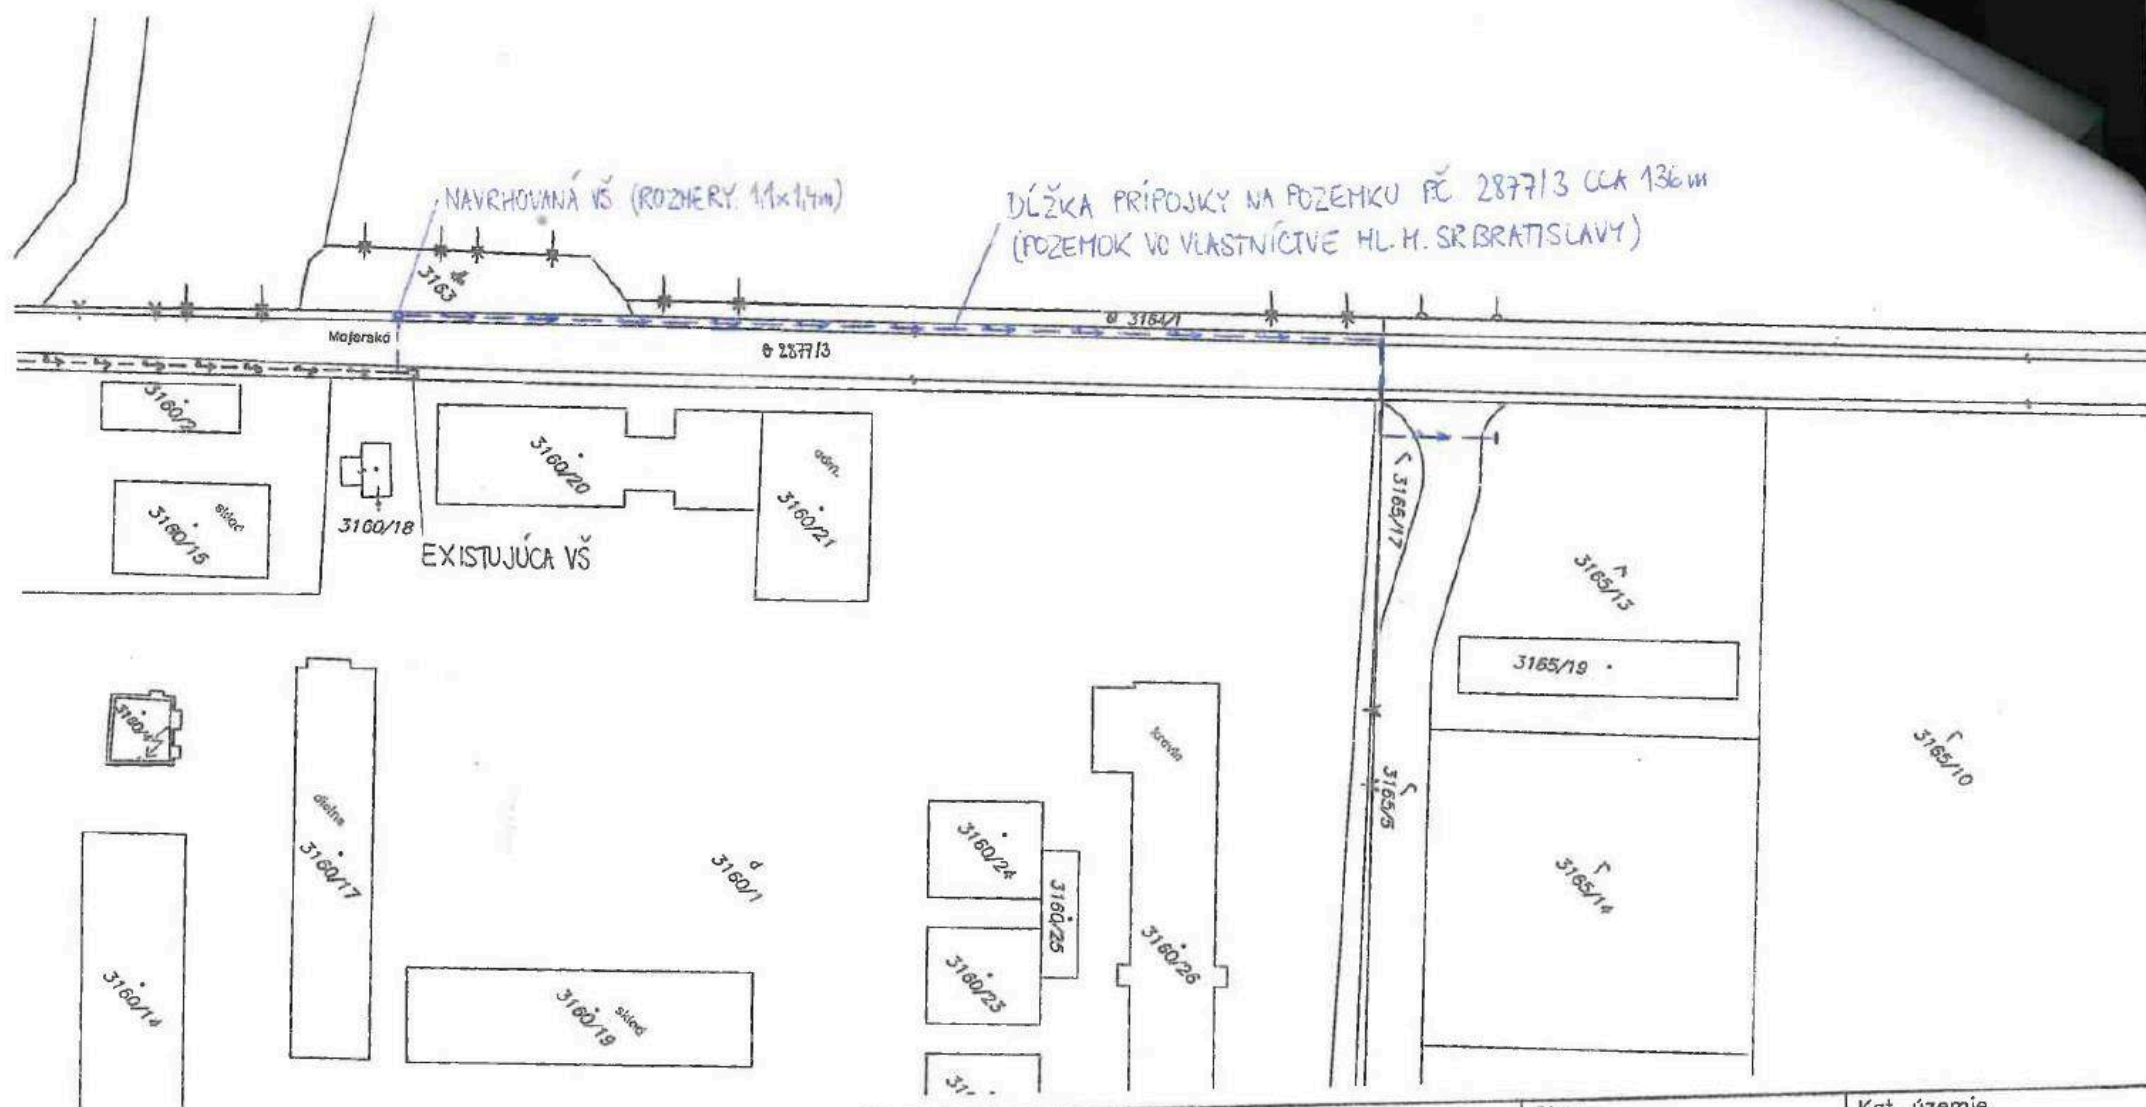

LEGENDA:



NAVROVANÁ VODOVODNÁ PRÍPOJKA
VEREJNÝ VODOVOD

Okresný úrad Bratislava katastrálny odbor	Okres Bratislava II	Obec BA-m.č. VRakuňa	Kat. územie Vrakuňa
	Číslo zákazky K1-3879/23	Vektorová mapa	Mierka 1 : 1000
	KÓPIA KATASTRÁLNEJ MAPY na parcelu:		
Vyhotožil		[Redacted Signature]	
Dňa 14.06.2023	Meno Mgr. Adam Polák		
		Pečiatka a podpis	