

## Zmluva o budúcej zmluve o zriadení vecného bremena č. 286507592300/0099

uzatvorená podľa ustanovenia § 151n a nasl. zákona č. 40/1964 Zb. Občianskeho zákonníka v znení neskorších  
predpisov  
(ďalej len „**zmluva**“)  
medzi nasledujúcimi zmluvnými stranami

### Hlavné mesto Slovenskej republiky Bratislava

Sídlo: Primaciálne námestie č. 1, 814 99 Bratislava 1  
Zastúpené: **JUDr. Dominika Kovariková, vedúca oddelenia dopravných povolení na  
základe Podpisového poriadku účinného ku dňu podpisu tejto zmluvy**  
Bankové spojenie:  
Číslo účtu (IBAN):  
BIC - SWIFT:  
IČO: 00 603 481

(ďalej len „**budúci povinný z vecného bremena**“ v príslušnom tvare)

a

### Rádiodiagnostika s.r.o.

Sídlo: Krásna 27A, 821 05 Bratislava  
Zastúpená: **MUDr. Martin Fabian, PhD. - konateľ**  
Bankové spojenie:  
Číslo účtu (IBAN):  
IČO: 47 166 304  
DIČ:  
IČ DPH:

zapísané v Obchodnom registri Mestského súdu Bratislava III, oddiel: Sro, vložka 89712./B

(ďalej len „**budúci oprávnený z vecného bremena**“ v príslušnom )

(ďalej spoločne aj ako „**zmluvné strany**“ alebo jednotlivo „**zmluvná strana**“).

### Článok I Úvodné ustanovenia

1. Budúci povinný z vecného bremena je vlastníkom nehnuteľnosti - pozemku registra „E“ katastra nehnuteľností vedeného v katastrálnom území Ružinov ako:

- parc.č. **339/2** ostatná plocha o výmere 4 614 m<sup>2</sup>

zapísané na LV č. 7868

(ďalej aj ako „**nehnuteľnosť**“ v príslušnom tvare).

2. Táto zmluva sa uzatvára v nadväznosti na žiadosť budúceho oprávneného z vecného bremena, ktorý požiadal o uzatvorenie Zmluvy o budúcej zmluve o zriadení vecného bremena ako budúci oprávnený z vecného bremena pre potreby realizácie vodovodnej a kanalizačnej prípojky (ďalej len „inžinierske siete“) pre účely stavebného konania podľa príslušných ustanovení zákona č. 5/1976 Zb. o územnom plánovaní a stavebnom poriadku v znení neskorších predpisov (stavebný zákon) a zabezpečenia vecného bremena k stavbe „Novostavba rodinného domu“.

## **Článok II**

### **Predmet zmluvy**

Zmluvné strany sa dohodli, že na základe tejto zmluvy v budúcnosti uzavrú Zmluvu o zriadení vecného bremena, ktorej náležitosti sú špecifikované v nasledujúcich ustanoveniach tejto zmluvy.

## **Článok III**

### **Podmienky uzatvorenia a náležitosti budúcej zmluvy**

1. Zmluvné strany sa zaväzujú, že bezprostredne po vybudovaní inžinierskych sietí a ich geodetickom zameraní, najneskôr však do 15 dní pred vydaním kolaudačného rozhodnutia na inžinierske siete na nehnuteľnosti uvedenej v čl. I ods. 1 tejto zmluvy uzatvoria na základe výzvy budúceho oprávneného z vecného bremena v zmysle čl. III ods. 5 tejto zmluvy Zmluvu o zriadení vecného bremena s týmito podstatnými náležitosťami:
  - 1.1. Budúci povinný z vecného bremena sa zaväzuje zriadiť na nehnuteľnosti uvedenej v čl. I. ods. 1 vecné bremeno v prospech budúceho oprávneného z vecného bremena spočívajúce v povinnosti budúceho povinného z vecného bremena strpieť na časti nehnuteľnosti:
    - a) zriadenie a uloženie inžinierskych sietí tak, ako je vyznačené v kópii katastrálnej mapy. Kópia katastrálnej mapy je uvedená v prílohe a tvorí neoddeliteľnú súčasť tejto zmluvy. Presný rozsah obmedzenia nehnuteľnosti bude vymedzený geometrickým plánom na vyznačenie vecného bremena po vybudovaní inžinierskych sietí
    - b) užívanie, prevádzkovanie, údržba, opravy, rekonštrukcie a odstránenie inžinierskych sietí v rozsahu vymedzenom geometrickým plánom na vyznačenie vecného bremena po vybudovaní inžinierskych sietí
    - c) vstup osôb a vjazd vozidiel z dôvodu prevádzky, údržby, opráv, rekonštrukcie a odstránenia inžinierskych sietí budúcim oprávneným z vecného bremena v rozsahu vymedzenom geometrickým plánom.
  - 1.2. Vecné bremeno spočívajúce v povinnosti strpieť vstup osôb a vjazd vozidiel z dôvodu prevádzky, údržby, opráv, rekonštrukcie a odstránenia inžinierskych sietí sa vzťahuje na nevyhnutnú časť predmetnej nehnuteľnosti.
  - 1.3. Zmluva o zriadení vecného bremena sa uzavrie na dobu neurčitú s tým, že výmera nehnuteľnosti zaťaženej vecným bremenom bude určená v Zmluve o zriadení vecného bremena v súlade s príslušným geometrickým plánom podľa ods. 5 tohto článku.
  - 1.4. Zmluvné strany sa dohodli, že právo zodpovedajúce vecnému bremenu sa zriadi za odplatu určenú znaleckým posudkom. Vyhotovenie znaleckého posudku zabezpečí na vlastné náklady budúci oprávnený z vecného bremena.
  - 1.5. Správne poplatky za vklad do katastra nehnuteľností bude znášať budúci oprávnený z vecného bremena.
  - 1.6. Návrh na zápis vecného bremena do katastra nehnuteľností podá budúci povinný z vecného bremena po uhradení celkovej výšky odplaty za vecné bremeno.

- 1.7. Na zánik vecného bremena sa vzťahuje ustanovenie § 151p zákona č. 40/1964 Zb. Občiansky zákonník v znení neskorších predpisov (ďalej len „Občiansky zákonník“ v príslušnom tvare). Budúci povinný z vecného bremena bude oprávnený jednostranne odstúpiť od Zmluvy o zriadení vecného bremena, ak dôvod zriadenia vecného bremena zanikne tým, že zaniknú inžinierske siete alebo ak výkonom vecného bremena bude vznikať budúcemu povinnému z vecného bremena neprimeraná škoda.
2. Budúci oprávnený z vecného bremena je povinný uhradiť budúcemu povinnému z vecného bremena predbežnú odplatu za zriadenie vecného bremena podľa bodu 1.1. odseku 1 tohto článku zmluvy vo výške **238 €** (slovom dvestotridsaťosem eur) do 30 dní od nadobudnutia účinnosti tejto zmluvy na účet budúceho povinného z vecného bremena, vedený v....., a.s., IBAN: ....., variabilný symbol: 2865075923.
3. Konečná výška jednorazovej odplaty za vecné bremeno bude určená na základe znaleckého posudku podľa ods. 1 bod 1.4. tohto článku po predložení porealizačného zamerania a z neho vyplývajúceho geometrického plánu na vyznačenie vecného bremena a bude uvedená v Zmluve o zriadení vecného bremena. Budúci povinný z vecného bremena a budúci oprávnený z vecného bremena sa zaväzujú medzi sebou uhradiť prípadný zistený rozdiel medzi konečnou výškou jednorazovej odplaty za vecné bremeno vyplývajúcou zo znaleckého posudku a predbežnou jednorazovou odplatou špecifikovanou v ods.2 tohto článku zmluvy v lehote stanovenej v Zmluve o zriadení vecného bremena.
4. V prípade oneskorenej platby sa budúci oprávnený z vecného bremena zaväzuje zaplatiť aj zmluvnú pokutu vo výške 0,05 % z dlžnej sumy za každý aj začatý deň omeškania. Týmto ustanovením nie sú dotknuté ustanovenia § 517 ods. 2 a § 545 ods. 2 Občianskeho zákonníka a budúci povinný z vecného bremena je oprávnený požadovať popri plnení aj úroky z omeškania, ako aj náhradu škody spôsobenú nezaplatením dlžnej čiastky vo výške presahujúcej výšku zmluvnej pokuty.
5. Zmluvné strany sa dohodli, že budúci oprávnený z vecného bremena sa zaväzuje, že na vlastné náklady zabezpečí a najneskôr do 30 dní pred podaním návrhu na vydanie kolaudačného rozhodnutia na inžinierske siete budúcemu povinnému z vecného bremena predloží osobitný geometrický plán s vyznačením rozsahu predmetného vecného bremena, znalecký posudok podľa ods. 1 bod 1.4. tohto článku a výzvu na uzatvorenie Zmluvy o zriadení vecného bremena. Ak budúci oprávnený z vecného bremena nesplní ktorúkoľvek z povinností uvedených v predchádzajúcej vete tohto odseku v určenom termíne, budúci oprávnený z vecného bremena sa zaväzuje zaplatiť budúcemu povinnému z vecného bremena zmluvnú pokutu vo výške 10,- € za každý deň omeškania.
6. Zmluvné strany sa dohodli, že budúci oprávnený z vecného bremena bezprostredne, najneskôr však v lehote 30 kalendárnych dní po uložení a vykonaní technických skúšok inžinierskych sietí, uvedie povrch nehnuteľnosti do pôvodného stavu, pokiaľ sa zmluvné strany nedohodnú inak. V prípade, že nepríde k dohode a ani k splneniu povinnosti zo strany budúceho oprávneného z vecného bremena, je budúci povinný z vecného bremena oprávnený uviesť povrch nehnuteľnosti do pôvodného stavu na náklady a riziko budúceho oprávneného z vecného bremena. Za nesplnenie povinností uvedených v prvej alebo v druhej vete tohto odseku, má budúci povinný z vecného bremena právo požadovať od budúceho oprávneného z vecného bremena zmluvnú pokutu vo výške 17,- € za každý deň omeškania a to až do času, kedy k splneniu týchto povinností pristúpi budúci povinný z vecného bremena podľa tohto odseku. Budúci oprávnený z vecného bremena sa súčasne zmluvnú pokutu podľa predchádzajúcej vety zaväzuje zaplatiť na základe faktúry vystavenej a doručenej budúcim povinným z vecného bremena. Uhradením zmluvnej pokuty sa budúci oprávnený z vecného bremena nezbavuje povinnosti uhradiť budúcemu povinnému z vecného bremena škodu spôsobenú nemožnosťou užívať povrch nehnuteľnosti. Zmluvná pokuta sa v týchto prípadoch do náhrady škody nezapočítava.
7. Budúci oprávnený z vecného bremena sa zaväzuje:

- vykonávať úpravu v súlade so zákonom č. 543/2002 Z. z. o ochrane prírody a krajiny a v zmysle VZN č.5/2018 o starostlivosti o verejnú zeleň a ochrane drevín, ktoré sú súčasťou verejnej zelene na území hl. mesta SR Bratislavy
- pri zabratí verejnej zelene v okolí drevín je potrebné postupovať v zmysle STN 83 7010 ( Ochrana prírody, ošetrovanie, udržiavanie a ochrana stromovej vegetácie) a v zmysle Arboristického štandardu 2 – Ochrana drevín pri stavebnej činnosti
- každý, kto vykonáva stavebné práce je pri vykonávaní činnosti, ktorou môžu byť ohrozené, poškodené alebo zničené rastliny alebo živočíchy alebo ich biotopy, povinný postupovať tak, aby nedochádzalo k ich zbytočnému úhynu alebo k poškodzovaniu a ničeniu v súlade s § 4 ods. 1 zákona
- v časti, kde je ochranné pásmo pôvodných rozvodov aj v komunikácii, novonavrhnuté vedenie trasy umiestniť v spevnených plochách, nie v zeleni
- pri výkopových prácach dodržať najnutnejší rozsah prác za účelom ochrany okolitej zelene
- neskladovať stavebný ani iný materiál na zeleni bez súhlasu budúceho povinného z vecného bremena
- v prípade, že počas stavby vznikne ďalší záber zelene (manipulačný priestor, uloženie materiálu a pod.) je treba určiť presnú výmeru zaujatia verejného priestranstva a následne požiadať správcu verejnej zelene o vyjadrenie k záberu zelene
- pri realizovaní prác na zeleni, resp. dočasnom zabratí verejnej zelene hl. mesta SR Bratislavy, za podmienok nevyhnutnej miery a nevyhnutne potrebného času, si počínať s náležitou opatrnosťou a dbať vo zvýšenej miere na predchádzanie a zamedzovanie vzniku škôd na živote, zdraví, majetku - verejnej zeleni, drevinách, porastoch, prvkoch a pod., ktoré sú súčasťou verejnej zelene
- po ukončení prác dotknutý terén dať do pôvodného stavu nasledovne:
  - odstrániť všetky zvyšky stavebného materiálu
  - terén vyrovnať
- vykonať obnovu poškodených trávnikov, t.j. terén skytovať, urobiť navážku biologicky účinnej zeminy vo vrchnej časti 20 cm od povrchu bez kameňov, skál a stavebnej sute
- vykonať výsev trávniku na celej ploche, ktorá bola súčasťou rozkopávky
- vykonávať starostlivosť o vysiatu plochu až po dobu vytvorenia súvislého trávnatého porastu - po prvej kosbe vykonanej pri výške trávnatého porastu 20 cm
- po ukončení zaujatia verejného priestranstva upravený terén je potrebné so zúčastnenými zástupcami spoločné odovzdanie a prevzatie pozemkov. Odovzdanie je potrebné dohodnúť so správcou zelene. Správcou zelene predmetnej plochy je Oddelenie tvorby mestskej zelene, e-mail: zelen@bratislava.sk. Upravený terén je nutné odovzdať správcovi zelene preberacím protokolom do 15 dní od ukončenia stavby. Za deň ukončenia stavby sa považuje deň odovzdania upraveného terénu. Za kvalitu úpravy zelene ručí realizátor stavby po dobu 12 mesiacov odo dňa odovzdania vlastníkovi, resp. správcovi zelene, v prípade rozkopávky miestnej komunikácie je nutné požiadať o stanovisko Oddelenie správy komunikácií,
- pri rozkopávke miestnej komunikácie požiadať o stanovisko Oddelenie správy komunikácií
- zabezpečiť čistotu, poriadok a bezpečnosť pre okoloidúcich na dotknutom pozemku ako i v okolí rozkopávky
- s odpadmi, ktoré vzniknú pri rozkopávke nakladať v súlade s platnými právnymi predpismi
- dodržiavať zákon č. 364/2004 Z. z. o vodách v znení neskorších predpisov, jeho vykonávacie predpisy a príslúchajúce normy
- dodržiavať zákon č.442/2002 Z.z. o verejných vodovodoch a verejných kanalizáciách a o zmene a doplnení zákona č. 276/2001 Z.z. o regulácii v sieťových odvetviach
- dodržiavať zákon č. 79/2015 Z.z. o odpadoch a o zmene a doplnení niektorých zákonov
- dodržiavať VZN Hlavného mesta SR Bratislavy č. 6/2020 o nakladaní s komunálnymi odpadmi a drobnými stavebnými odpadmi na území hl. mesta SR Bratislavy v znení VZN Hlavného mesta SR Bratislavy č.11/2021
- dodržiavať zákon č. 543/2002 Z.z. o ochrane prírody a krajiny
- rešpektovať zákon č. 146/2023 Z.z. o ochrane ovzdušia a o zmene a doplnení niektorých zákonov.

8. Budúci oprávnený z vecného bremena sa zaväzuje bez zbytočného odkladu oznamovať budúcemu povinnému z vecného bremena každú zmenu (zmena obchodného mena, zmena sídla a pod.) ako aj všetky skutočnosti, ktoré by mohli ovplyvniť uzatvorenie Zmluvy o zriadení vecného bremena. Za nesplnenie tejto povinnosti má budúci povinný z vecného bremena právo požadovať od budúceho oprávneného z vecného

bremena zmluvnú pokutu vo výške 70,- €. Budúci oprávnený z vecného bremena sa súčasne zmluvnú pokutu podľa predchádzajúcej vety zaväzuje zaplatiť na základe budúcim povinným z vecného bremena zaslanej faktúry.

9. V súlade s ustanovením § 545 Občianskeho zákonníka bolo zmluvnými stranami dohodnuté, že budúci povinný z vecného bremena je oprávnený požadovať od budúceho oprávneného z vecného bremena náhradu škody spojenú s porušením povinností budúceho oprávneného z vecného bremena, na ktoré sa vzťahuje zmluvná pokuta podľa tejto zmluvy vo výške presahujúcej výšku dohodnutej zmluvnej pokuty.

#### **Článok IV Doručovanie**

1. Písomnosti si zmluvné strany budú doručovať osobne alebo poštou. Zmluvné strany sa dohodli, že pre potreby doručovania akýchkoľvek písomností týkajúcich sa právnych vzťahov založených touto zmluvou alebo na základe tejto zmluvy, budú miestom doručovania zmluvných strán nasledovné adresy:
  - a) Hlavné mesto Slovenskej republiky Bratislava, Primaciálne nám. 1, 814 99 Bratislava
  - b) Rádiodiagnostika s.r.o., Krásna 27A, 821 05 Bratislava.
2. V prípade zmeny adresy uvedenej v odseku 1 tohto článku je dotknutá zmluvná strana povinná preukázateľným spôsobom písomne oznámiť zmluvným stranám takúto zmenu, inak sa akékoľvek oznámenia podľa tejto zmluvy považujú za doručené na adresu uvedenú v odseku 1 tohto článku, resp. na naposledy písomne oznámenú adresu zmluvným stranám.
3. Zmluvné strany berú na vedomie a súhlasia s tým, že písomnosť jednej zmluvnej strany podľa odseku 1 tohto článku doručená podľa odseku 1 a 2 tohto článku, bude považovaná za doručení priamo do vlastných rúk druhej zmluvnej strany a to aj v prípade, ak táto písomnosť bude vrátená poštou zmluvnej strane ako písomnosť neprevzatá druhou zmluvnou stranou; v takomto prípade sa za deň doručenia považuje deň jej vrátenia zmluvnej strane uvedenej ako odosielateľ. Uvedené platí aj v tom prípade, ak sa zmluvná strana uvedená ako adresát o tejto skutočnosti nedozvie.
4. V prípade, že druhá zmluvná strana bezdôvodne odoprie písomnosť prijať, je písomnosť doručená dňom, keď jej prijatie bolo odopreté.

#### **Článok V Ukončenie zmluvy**

1. Zmluvné strany sa dohodli, že právny vzťah založený touto zmluvou sa končí:
  - a) uzatvorením Zmluvy o zriadení vecného bremena podľa článku III tejto zmluvy,
  - b) písomnou dohodou zmluvných strán a to ku dňu určenému v dohode,
  - c) odstúpením od zmluvy budúceho povinného z vecného bremena, ak budúci oprávnený z vecného bremena neuhradí predbežnú odplatu podľa článku III ods. 2. tejto zmluvy.
2. Odstúpenie od zmluvy je účinné dňom doručenia prejavu o odstúpení ostatným zmluvným stranám.

#### **Článok VI Záverečné ustanovenia**

1. K zmene podmienok dohodnutých touto zmluvou môže dôjsť len na základe vzájomnej dohody zmluvných strán formou písomného dodatku, alebo ak to bude vyplývať zo zmien a doplnkov platných všeobecne záväzných právnych predpisov.

2. Pre právne vzťahy touto zmluvou zvlášť neupravené platia príslušné ustanovenia Občianskeho zákonníka a ostatných platných všeobecne záväzných právnych predpisov Slovenskej republiky. Zmluvné strany sa dohodli, že v prípade akýchkoľvek sporov vyplývajúcich z tejto zmluvy alebo vzniknutých na základe tejto zmluvy bude ich riešenie v právomoci príslušných slovenských súdov za použitia slovenského práva.
3. Táto zmluva sa vyhotovuje v 6-ich rovnopisoch s platnosťou originálu, z tohto 4 vyhotovenia pre budúceho povinného z vecného bremena, 2 vyhotovenia pre budúceho oprávneného z vecného bremena.
4. Táto zmluva nadobúda platnosť dňom podpísania všetkými zmluvnými stranami a účinnosť dňom nasledujúcim po dni jej zverejnenia podľa ustanovení § 47a ods. 1 Občianskeho zákonníka v spojení s ustanovením § 5a zákona č. 211/2000 Z. z. o slobodnom prístupe k informáciám a o zmene a doplnení niektorých zákonov (zákon o slobode informácií) v znení neskorších predpisov.
5. Zmluvné strany vyhlasujú, že zmluvu uzavreli slobodne a vážne, nie v tiesni a za nápadne nevýhodných podmienok a ich zmluvná voľnosť nie je obmedzená. Zmluvné strany si zmluvu prečítali, s jej obsahom sa oboznámili, porozumeli mu a nemajú proti obsahu a forme žiadne námietky a výhrady, čo potvrdzujú vlastnoručnými podpismi.
6. Neoddeliteľnou súčasťou tejto zmluvy je kópia katastrálnej mapy.

V Bratislave, dňa 15.11.2023

V Bratislave, dňa 09.11.2023

**Budúci povinný z vecného bremena**  
**Hlavné mesto SR Bratislava**


**Budúci oprávnený z vecného bremena**  
**Rádiodiagnostika s.r.o.**

.....  
**JUDr. Dominika Kovariková v.r.**  
vedúca oddelenia

.....  
**MUDr. Martin Fabian, PhD. v.r.**  
konateľ

- vodovodná prípojka

- kanalizačná prípojka

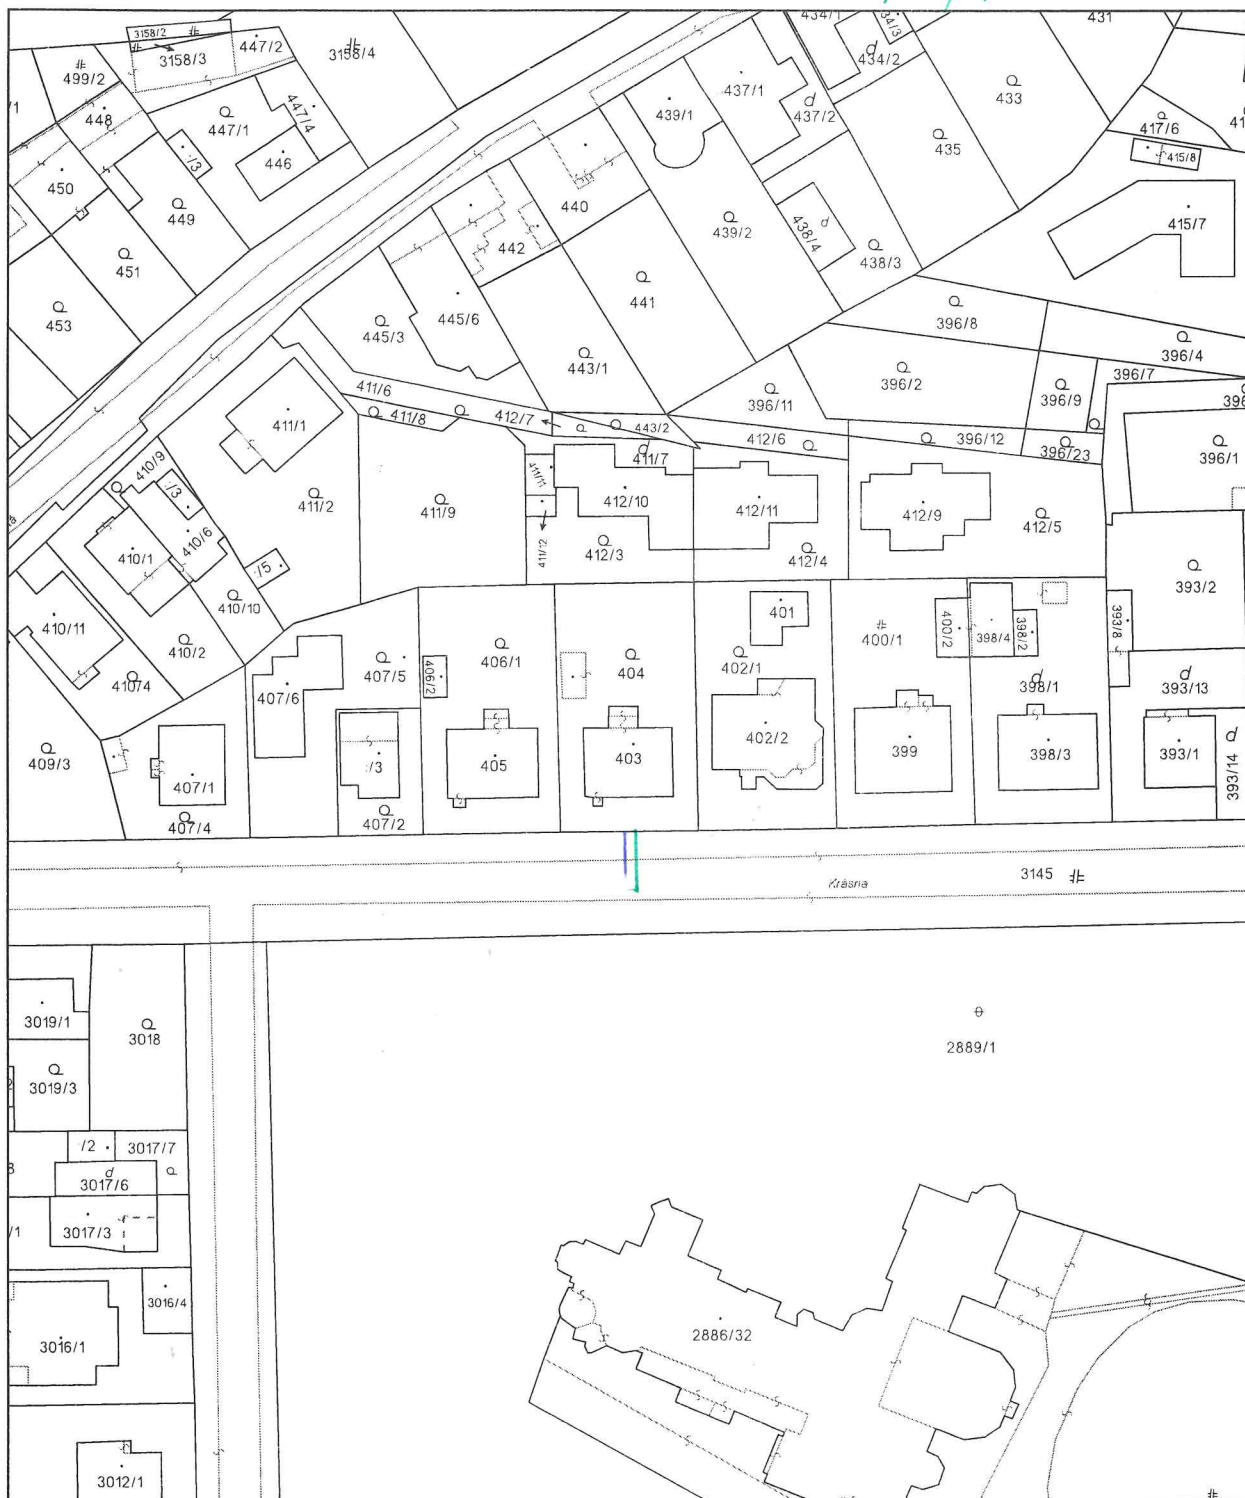

Úrad geodézie, kartografie a katastra Slovenskej republiky	Okres Bratislava II	Obec Bratislava-Ružinov	Katastrálne územie Ružinov
	Číslo zákazky	Vektorová mapa	Mierka 1:1000
	<b>KÓPIA KATASTRÁLNEJ MAPY</b> na parcelu 403 Kópia je nepoužiteľná na právne úkony		
Vyhotovené automatizovaným spôsobom z ISKN Dátum a čas vyhotovenia 11.4.2023 16:58:50 Údaje platné k 10.4.2023 18:00:00		Spôsob autorizácie Bez autorizácie	