

**Zmluva o budúcej zmluve o zriadení vecného bremena
a prevzatí záväzku č. 286507722500/0099
č. budúceho oprávneného 251612-122571703-ZBZ_VB**

uzatvorená podľa ustanovenia § 50a a nasl. a § 151n a nasl. v spojení s ustanovením § 531 a § 532 zákona č. 40/1964 Zb. Občianskeho zákonníka v znení neskorších predpisov (ďalej len „zmluva“) medzi nasledujúcimi stranami:

Hlavné mesto Slovenskej republiky Bratislava

Sídlo: Primaciálne námestie č. 1, 814 99 Bratislava 1
Zastúpené: JUDr. Dominika Kovariková, vedúca oddelenia dopravných povolení,
na základe Podpisového poriadku účinného ku dňu podpisu tejto zmluvy
Bankové spojenie: Československá obchodná banka, a.s.
IBAN: SK58 7500 0000 0000 2582 8453
BIC-SWIFT: CEKOSKBX
IČO: 00 603 481
(ďalej len „**budúci povinný z vecného bremena**“ v príslušnom tvare)

a

Západoslovenská distribučná, a.s.

Sídlo: Čulenova 6, 816 47 Bratislava
Zastúpená: Ing. Xénia Albertová – vedúca tímu vlastníckeho manažmentu na základe poverenia
č. 00656-URI-POIN zo dňa 15.10.2024
Jaroslav Klimaj – expert riadenia vlastníckych vzťahov na základe poverenia č.
00656-URI-POIN zo dňa 15.10.2024
(poverenie sa nachádza v prílohe č. 1, ktorá tvorí neoddeliteľnú súčasť tejto zmluvy)
Bankové spojenie: Tatra Banka, a.s.
IBAN: SK59 1100 0000 0026 2610 6826
SWIFT: TATRSKBX
IČO: 36 361 518
DIČ: 2022189048
IČ DPH: SK2022189048
zapísaná v Obchodnom registri Mestského súdu Bratislava III, Oddiel: Sa, Vložka číslo: 3879/B
(ďalej len „**budúci oprávnený z vecného bremena**“ v príslušnom tvare)

a

ADLO bezpečnostné systémy, s.r.o.

Sídlo: Sibírska 1596/1, 831 02 Bratislava
Zastúpená: Ing. Erik Adame - konateľ
Bankové spojenie: Prima banka Slovensko, a.s.
IBAN: SK66 5600 0000 0084 0124 0001
SWIFT: KOMASK2X
IČO: 35 683 741
DIČ: 2020339244
IČ DPH: SK2020339244
zapísaná v Obchodnom registri Mestského súdu Bratislava III, Oddiel: Sro, Vložka číslo: 10386/B
(ďalej len ako „**spoločnosť ADLO – bezpečnostné systémy, s.r.o.**“ v príslušnom tvare)

(ďalej spoločne aj ako „**zmluvné strany**“ alebo jednotlivu „**zmluvná strana**“ v príslušnom tvare).

Článok I. Úvodné ustanovenia

1. Budúci povinný z vecného bremena je vlastníkom nehnuteľnosti – pozemkov vedených:
1.1. v katastrálnom území **Nové Mesto**, okres Bratislava III, obec Bratislava-Nové Mesto ako:
a) pozemok registra „E“ katastra nehnuteľností parc. č. **13670/302** – trvalý trávny porast vo výmere 93 m², zapísaný na liste vlastníctva č. 1, ktorý tvorí časť pozemku registra „C“ katastra nehnuteľností parc. č. 13670/3, ktorý nie je v operátoch katastra nehnuteľností evidovaný na listoch vlastníctva,
b) pozemok registra „E“ katastra nehnuteľností parc. č. **13702/3** – orná pôda vo výmere 43 m², zapísaný na liste vlastníctva č. 1, ktorý tvorí časť pozemku registra „C“ katastra nehnuteľností parc. č. 13670/3, ktorý nie je v operátoch katastra nehnuteľností evidovaný na listoch vlastníctva,
1.2. v katastrálnom území **Trnávka**, okres Bratislava II, obec Bratislava-Ružinov ako pozemok registra „E“ katastra nehnuteľností parc. č. **13702** – orná pôda vo výmere 3 355 m², zapísaný na liste vlastníctva č. 1, ktorý tvorí časť pozemku registra „C“ katastra nehnuteľností parc. č. 22086/3, ktorý nie je v operátoch katastra nehnuteľností evidovaný na listoch vlastníctva, (ďalej aj ako „nehnuteľnosti“ v príslušnom tvare).
2. Dňa 03.10.2025 uzatvoril budúci oprávnený z vecného bremena so spoločnosťou ADLO – bezpečnostné systémy, s.r.o. Zmluvu o pripojení odberného elektrického zariadenia žiadateľa do distribučnej sústavy č. 122571703 v súvislosti s vybudovaním VN a NN vedení v rámci stavby „Sídlo ADLO, Rožňavská ul.“. Spoločnosť ADLO – bezpečnostné systémy, s.r.o. sa zaväzuje zabezpečiť v mene budúceho oprávneného z vecného bremena práva k pozemkom dotknutým realizáciou stavby, ktoré je budúci oprávnený z vecného bremena ako stavebník povinný v stavebnom konaní preukázať v zmysle § 58 ods. 2. v spojení s § 139 ods. 1. zákona č. 50/1976 Zb. o územnom plánovaní a stavebnom poriadku (stavebný zákon) v znení neskorších predpisov.
3. Budúci oprávnený z vecného bremena je držiteľom povolenia č. 2007E 0258 na podnikanie v elektroenergetike v rozsahu distribúcia elektriny vydaného dňa 05.06.2007 Úradom pre reguláciu sieťových odvetví a zabezpečuje prevádzkovanie distribučnej sústavy na vymedzenom území, na ktorom sa nachádza aj nehnuteľnosť.
4. Táto zmluva sa uzatvára v nadväznosti na žiadosť spoločnosti ADLO – bezpečnostné systémy, s.r.o., ktorá požiadala o uzatvorenie Zmluvy o budúcej zmluve o zriadení vecného bremena a prevzatí záväzku pre účely pre účely územného a stavebného konania podľa príslušných ustanovení zákona č. 50/1976 Zb. o územnom plánovaní a stavebnom poriadku (stavebný zákon) v znení neskorších predpisov a zabezpečenie vecného bremena týkajúceho sa uloženia NN rozvodov, VN rozvodov, novej rozvodnej skrine a preložky rozvodnej skrine k stavbe „Sídlo ADLO, Rožňavská ul.“ v k.ú. Nové Mesto a Trnávka v Bratislave (ďalej len „elektroenergetické zariadenia“ v príslušnom tvare).

Článok II. Predmet zmluvy

Zmluvné strany sa dohodli, že na základe tejto zmluvy v budúcnosti uzatvoria Zmluvu o zriadení vecného bremena a prevzatí záväzku, ktorej náležitosti sú špecifikované v nasledujúcich ustanoveniach tejto zmluvy.

Článok III. Podmienky uzatvorenia a náležitosti budúcej zmluvy

1. Zmluvné strany sa zaväzujú, že bezprostredne po vybudovaní elektroenergetických zariadení a ich geodetickom zameraní, najneskôr však do vydania kolaudačného rozhodnutia na elektroenergetické zariadenia na nehnuteľnostiach uvedených v čl. I. ods. 1. tejto zmluvy uzatvoria Zmluvu o zriadení vecného bremena a prevzatí záväzku s týmito podstatnými náležitosťami:

- 1.1. Budúci povinný z vecného bremena sa zaväzuje zriadiť na nehnuteľnostiach uvedených v čl. I. ods. 1. v bodoch 1.1. a 1.2. tejto zmluvy vecné bremeno spočívajúce v povinnosti budúceho povinného z vecného bremena strpieť na častiach nehnuteľností:
 - a) zriadenie a uloženie elektroenergetických zariadení,
 - b) užívanie, prevádzkovanie, opravy a odstránenie elektroenergetických zariadení v rozsahu vymedzenom geometrickým plánom na vyznačenie vecného bremena po vybudovaní elektroenergetických zariadení,
 - c) vstup, prechod a prejazd peši, motorovými a nemotorovými dopravnými prostriedkami, strojmi a mechanizmami oprávneným z vecného bremena alebo ním poverenými osobami za účelom výkonu činností uvedených v písmenách a) a b) tohto odseku zmluvy, na pozemky reg. E-KN parc. č. 13670/302, 13702/3 v k.ú. Nové Mesto a na pozemok reg. E-KN parc. č. 13702 v k.ú. Trnávka v rozsahu vymedzenom geometrickým plánom, tak, ako je vyznačené v kópii katastrálnej mapy. Kópia katastrálnej mapy je uvedená v prílohe č. 1, ktorá tvorí neoddeliteľnú súčasť tejto zmluvy.
- 1.2. Zmluva o zriadení vecného bremena sa uzavrie na dobu neurčitú s tým, že výmera nehnuteľností zaťažených vecným bremenom bude určená v Zmluve o zriadení vecného bremena v súlade s príslušným geometrickým plánom podľa ods. 5. tohto článku.
- 1.3. Zmluvné strany sa dohodli, že právo zodpovedajúce vecnému bremenu sa zriadi za jednorazovú odplatu určenú znaleckým posudkom a bude v Zmluve o zriadení vecného bremena a prevzatí záväzku určená ako odplata za zriadenie vecného bremena podľa bodu 1.1. tohto odseku. Vyhotovenie znaleckého posudku zabezpečí na vlastné náklady spoločnosť ADLO – bezpečnostné systémy, s.r.o.. Budúci oprávnený z vecného bremena bude povinný uhradiť budúcemu povinnému z vecného bremena odplatu za zriadenie vecného bremena podľa bodu 1.1. ods. 1. tohto článku v lehote 30 kalendárnych dní od účinnosti Zmluvy o zriadení vecného bremena a prevzatí záväzku.
- 1.4. Zmluvné strany sa dohodli, že povinnosť budúceho oprávneného z vecného bremena uhradiť odplatu za zriadenie vecného bremena určenú znaleckým posudkom podľa bodu 1.3. tohto odseku preberie na seba spoločnosť ADLO – bezpečnostné systémy, s.r.o. v súlade s § 531 a § 532 zákona č. 40/1964 Zb. Občianskeho zákonníka v znení neskorších predpisov (ďalej len „Občiansky zákonník“) a ostatné zmluvné strany zoberú túto skutočnosť na vedomie a výslovne súhlasia s týmto postupom.
- 1.5. Správne poplatky za vklad do katastra nehnuteľností bude znášať spoločnosť ADLO – bezpečnostné systémy, s.r.o..
- 1.6. Návrh na zápis vecného bremena do katastra nehnuteľností podá budúci povinný z vecného bremena po uhradení konečnej výšky jednorazovej odplaty za vecné bremeno a prípadných sankcií vyplývajúcich zo Zmluvy o zriadení vecného bremena.
- 1.7. Na zánik vecného bremena sa vzťahuje ustanovenie § 151p Občianskeho zákonníka. Budúci povinný z vecného bremena bude oprávnený jednostranne odstúpiť od Zmluvy o zriadení vecného bremena a prevzatí záväzku, ak dôvod zriadenia vecného bremena zanikne tým, že zaniknú elektroenergetické zariadenia, alebo ak výkonom vecného bremena bude vznikať budúcemu povinnému z vecného bremena neprimeraná škoda, alebo ak budúci povinný z vecného bremena bude predmet zmluvy potrebovať na plnenie samosprávnych funkcií.
- 1.8. Ak dôjde k zániku vecného bremena podľa bodu 1.7. tohto odseku do 20 rokov od nadobudnutia účinnosti Zmluvy o zriadení vecného bremena a prevzatí záväzku, zmluvné strany sa dohodli, že budúci povinný z vecného bremena vráti finančné prostriedky uhradené za jednorazovú odplatu za vecné bremeno spoločnosti ADLO – bezpečnostné systémy, s.r.o. znížené o sumu nájomného za obdobie, za ktoré budúci oprávnený z vecného bremena užíval nehnuteľnosti v rozsahu vymedzenom v bode 1.1. tohto odseku. Odplata za užívanie uvedených nehnuteľností bude stanovená vo výške nájomného, z ktorej znalec vychádzal pri určení hodnoty vecného bremena uvedenej v znaleckom posudku vypracovaného v zmysle bodu 1.3. tohto odseku.

- 1.9. Ak dôjde k zániku vecného bremena podľa bodu 1.7. tohto odseku po 20 rokoch od nadobudnutia účinnosti Zmluvy o zriadení vecného bremena a prevzatí záväzku, zmluvné strany sa dohodli, že budúci povinný z vecného bremena nevráti finančné prostriedky uhradené za jednorazovú odplatu za vecné bremeno.
2. Budúci oprávnený z vecného bremena je povinný uhradiť budúcemu povinnému z vecného bremena predbežnú odplatu za zriadenie vecného bremena podľa bodu 1.1. ods. 1. tohto článku zmluvy vo výške **496,- Eur** (slovom štyristodeväťdesiatšesť eur) do 30 dní od nadobudnutia účinnosti tejto zmluvy na účet budúceho povinného z vecného bremena, vedený v Československej obchodnej banke, a.s., IBAN: SK58 7500 0000 0000 2582 8453, variabilný symbol: 2865077225. Zmluvné strany sa dohodli, že spoločnosť ADLO – bezpečnostné systémy, s.r.o. na seba preberie v súlade s § 531 a § 532 Občianskeho zákonníka povinnosť budúceho oprávneného z vecného bremena uhradiť predbežnú odplatu za zriadenie vecného bremena podľa bodu 1.1. ods. 1. tohto článku zmluvy vo výške **496,- Eur** (slovom štyristodeväťdesiatšesť eur) do 30 dní od nadobudnutia účinnosti tejto zmluvy na účet budúceho povinného z vecného bremena, vedený v Československej obchodnej banke, a.s., IBAN: SK58 7500 0000 0000 2582 8453, variabilný symbol: 2865077225 a ostatné zmluvné strany berú túto skutočnosť na vedomie a prejavujú svoj výslovný súhlas s týmto postupom. Toto dojednanie nemá podľa dohody zmluvných strán žiaden vplyv na zriadenie, existenciu a obsah vecného bremena dohodnutého medzi oprávneným z vecného bremena a povinným z vecného bremena, ani na ich právne postavenie, tzn. týka sa výlučne finančného plnenia vyplývajúceho z tejto zmluvy.
3. Konečná výška jednorazovej odplaty za vecné bremeno bude určená na základe znaleckého posudku podľa ods. 1. bod 1.3. tohto článku po predložení porealizačného zamerania a z neho vyplývajúceho geometrického plánu na vyznačenie vecného bremena a bude uvedená v Zmluve o zriadení vecného bremena a prevzatí záväzku. Budúci povinný z vecného bremena a spoločnosť ADLO – bezpečnostné systémy, s.r.o. sa zaväzujú medzi sebou uhradiť prípadný zistený rozdiel medzi konečnou výškou jednorazovej odplaty za vecné bremeno vyplývajúcou zo znaleckého posudku a predbežnou jednorazovou odplatom za vecné bremeno špecifikovanou v ods. 2. tohto článku zmluvy v lehote 30 kalendárnych dní od účinnosti Zmluvy o zriadení vecného bremena a prevzatí záväzku.
4. V prípade oneskorenej platby sa spoločnosť ADLO – bezpečnostné systémy, s.r.o. zaväzuje zaplatiť aj zmluvnú pokutu vo výške 0,05 % z dlžnej sumy za každý aj začatý deň omeškania. Týmto ustanovením nie sú dotknuté ustanovenia § 517 ods. 2. a § 545 ods. 2. Občianskeho zákonníka a budúci povinný z vecného bremena je oprávnený požadovať popri plnení aj úroky z omeškania, ako aj náhradu škody spôsobenú nezaplatením dlžnej čiastky vo výške presahujúcej výšku zmluvnej pokuty.
5. Zmluvné strany sa dohodli, že budúci oprávnený z vecného bremena a spoločnosť ADLO – bezpečnostné systémy, s.r.o. sa spoločne a nerozdielne zaväzujú, že spoločnosť ADLO – bezpečnostné systémy, s.r.o. na vlastné náklady zabezpečí a spolu s oprávneným z vecného bremena najneskôr však v deň podania návrhu na vydanie kolaudačného rozhodnutia na elektroenergetické zariadenia budúcemu povinnému z vecného bremena predložia osobitný geometrický plán s vyznačením rozsahu predmetného vecného bremena, znalecký posudok podľa ods. 1 bod 1.3. tohto článku a výzvu na uzatvorenie Zmluvy o zriadení vecného bremena a prevzatí záväzku. Ak budúci oprávnený z vecného bremena a spoločnosť ADLO – bezpečnostné systémy, s.r.o. nespĺnia ktorúkoľvek z povinností uvedených v predchádzajúcej vete tohto odseku v určenom termíne, budúci oprávnený z vecného bremena a spoločnosť ADLO – bezpečnostné systémy, s.r.o. sa spoločne a nerozdielne zaväzujú zaplatiť budúcemu povinnému z vecného bremena zmluvnú pokutu vo výške 5,- Eur za každý deň omeškania.
6. Budúci oprávnený z vecného bremena sa spoločnosť ADLO – bezpečnostné systémy, s.r.o. sa spoločne a nerozdielne zaväzujú:
- a) úpravy vykonávať v súlade so zákonom č. 543/2002 Z.z. o ochrane prírody a krajiny v znení neskorších predpisov a v zmysle VZN č. 5/2018 o starostlivosti o verejnú zeleň a ochrane drevín, ktoré sú súčasťou verejnej zelene na území hlavného mesta SR Bratislavy,

- b) pri zabratí verejnej zelene v okolí drevín je potrebné postupovať v zmysle STN 83 7010 (Ochrana prírody, ošetrovanie, udržiavanie a ochrana stromovej vegetácie) a v zmysle Arboristického štandardu 2 – Ochrana drevín pri stavebnej činnosti voľne dostupného na webovom sídle, napríklad: <http://www.slpk.sk/elido/2018/dl/9788055218960/9788055218960.pdf>,
- c) pri vykonávaní stavebných prác a vykonávaní činností, ktorou môžu byť ohrozené, poškodené resp. zničené rastliny, živočíchy alebo ich biotopy, je stavebník povinný postupovať tak, aby nedochádzalo k ich zbytočnému úhynu alebo k poškodzovaniu a ničeniu v súlade s § 4 ods. 1 zákona č. 543/2002 o ochrane prírody a krajiny v znení neskorších predpisov,
- d) pri výkopových prácach dodržať najnutnejší rozsah prác za účelom ochrany okolitej zelene,
- e) neskladovať stavebný ani iný odpadový materiál na zeleni bez súhlasu správcu verejnej zelene,
- f) v prípade, že počas stavby vznikne ďalší záber zelene (manipulačný priestor, uloženie materiálu a pod.), je realizátor povinný určiť presnú výmeru zaujatia verejného priestranstva a následne požiadať správcu verejnej zelene o vyjadrenie k záberu zelene,
- g) pri realizovaní prác na zeleni, resp. dočasnom zabratí verejnej zelene hlavného mesta SR Bratislavy, za podmienok nevyhnutnej miery a nevyhnutne potrebného času, si počínať s náležitou opatrnosťou a dbať vo zvýšenej miere na predchádzanie a zamedzovanie vzniku škôd na živote, zdraví, majetku – verejnej zeleni, drevinách, porastoch, prvkoch a pod., ktoré sú súčasťou verejnej zelene,
- h) po ukončení prác je potrebné so zúčastnenými zástupcami uskutočniť spoločné odovzdanie a prevzatie pozemkov. Odovzdanie je potrebné dohodnúť so správcom zelene. Správcom zelene predmetnej plochy Magistrát hlavného mesta Sr Bratislavy, Oddelenie tvorby mestskej zelene,
- i) zabezpečiť čistotu, poriadok a bezpečnosť pre okoloidúcich na dotknutých pozemkoch, ako i v okolí rozkopávky,
- j) s odpadmi, ktoré vzniknú pri rozkopávke nakladať v súlade s platnými právnymi predpismi,
- k) dodržiavať zákon č. 146/2023 Z.z. o ochrane ovzdušia a o zmene a doplnení niektorých zákonov a zároveň pri realizácii činnosti uvedenej v účele žiadosti maximálne obmedziť znečisťovanie ovzdušia sekundárnou prašnosťou vznikajúcou pri stavebných prácach a preprave materiálu,
- l) práce na pozemku realizovať tak, aby nedošlo k znečisťovaniu okolia a pri budúcej údržbe, príp. opravách zabezpečiť rovnako dodržiavanie čistoty a poriadku v súlade s VZN mestskej časti Bratislava–Nové Mesto č. 12/2018 o dodržiavaní čistoty a poriadku na území mestskej časti Bratislava–Nové Mesto v znení neskorších predpisov,
- m) s odpadom ktorý vznikne počas realizácie elektroenergetických zariadení a následne pri ich budúcej údržbe, príp. opravách nakladať v súlade s hierarchiou odpadového hospodárstva a za dodržiavania všeobecne záväzných právnych predpisov v odpadovom hospodárstve, a to najmä: zákona č. 79/2015 Z. z. o odpadoch a o zmene a doplnení niektorých zákonov v znení neskorších predpisov a VZN hlavného mesta Slovenskej republiky Bratislavy č. 18/2023 o nakladaní s komunálnymi odpadmi a drobnými stavebnými odpadmi na území hlavného mesta Slovenskej republiky Bratislavy,
- n) dodržiavať zákon č. 364/2004 Z. z. o vodách a o zmene zákona Slovenskej národnej rady č. 372/1990 Zb. o priestupkoch v znení neskorších predpisov,
- s) dodržiavať zákon č. 442/2002 Z.z. o verejných vodovodoch a verejných kanalizáciách a o zmene a doplnení a zákon č. 276/2001 Z.z. o regulácií v sieťových odvetviach v znení neskorších predpisov,
- o) elektroenergetické zariadenia zriadiť, užívať a prevádzkovať tak a pozemky užívať tak, aby nedošlo k poškodeniu, znečisteniu a obmedzeniu objektov a zariadení slúžiacich na odvádzanie komunálnych odpadových vôd, na odvádzanie zrážkových vôd a na zásobovanie pitnou vodou a k ohrozeniu alebo znečisteniu horninového prostredia, podzemných alebo povrchových vôd,
- p) v prípade, že pri realizácii elektroenergetických zariadení dôjde k zásahu do komunikácie, parkovacích alebo odstavných plôch, odvádzanie vôd z povrchového odtoku, odvodnenie komunikácie parkovacích alebo odstavných plôch realizovať v súlade so znením príslúchajúcich všeobecne záväzných právnych predpisov (s dôrazom na plnenie ustanovení vodného zákona, jeho vykonávacích predpisov a príslúchajúcich noriem),
- r) zobrať na vedomie upozornenie, že budúci oprávnený z vecného bremena je zodpovedný za prípadne spôsobenú škodu a znečistenie spôsobené realizáciou, prevádzkou a užívaním elektroenergetických zariadení a užívaním pozemkov budúcim oprávneným z vecného bremena,
- s) neukladať šachty a meracie zariadenia do vozovky a chodníkov na Rožňavskej ulici v správe budúceho povinného z vecného bremena,

t) zaslať projektovú dokumentáciu pre stavebné povolenie na vyjadrenie Sekcii správy a údržby ciest.

7. Zmluvné strany sa dohodli, že budúci oprávnený z vecného bremena bezprostredne, najneskôr však v lehote 30 kalendárnych dní po uložení a vykonaní technických skúšok na elektroenergetické zariadenia, potrebných pre vydanie kolaudačného rozhodnutia na elektroenergetické zariadenia, uvedie povrch nehnuteľností do pôvodného stavu, pokiaľ sa zmluvné strany nedohodnú inak. V prípade, že nepríde k dohode a ani k splneniu povinnosti zo strany budúceho oprávneného z vecného bremena, je budúci povinný z vecného bremena oprávnený uviesť povrch nehnuteľností do pôvodného stavu na náklady a riziko budúceho oprávneného z vecného bremena. Za nesplnenie povinností uvedených v prvej alebo v druhej vete tohto odseku, má budúci povinný z vecného bremena právo požadovať od budúceho oprávneného z vecného bremena zmluvnú pokutu vo výške 17,- Eur za každý deň omeškania, a to až do času, kedy k splneniu týchto povinností pristúpi budúci povinný z vecného bremena podľa tohto odseku. Budúci oprávnený z vecného bremena sa súčasne zmluvnú pokutu podľa predchádzajúcej vety zaväzuje zaplatiť na základe budúcim povinným z vecného bremena zaslanej faktúry. Uhradením zmluvnej pokuty sa budúci oprávnený z vecného bremena nezaväzuje povinnosti uhradiť budúcemu povinnému z vecného bremena škodu spôsobenú nemožnosťou užívať povrch nehnuteľností. Zmluvná pokuta sa v týchto prípadoch do náhrady škody nezapočítava.
8. Budúci oprávnený z vecného bremena a spoločnosť ADLO – bezpečnostné systémy, s.r.o. sa zaväzujú bez zbytočného odkladu oznamovať budúcemu povinnému z vecného bremena každú zmenu (zmena obchodného mena, zmena sídla a pod.) ako aj všetky skutočnosti, ktoré by mohli ovplyvniť uzatvorenie Zmluvy o zriadení vecného bremena a prevzatí záväzku. Za nesplnenie tejto povinnosti má budúci povinný z vecného bremena právo požadovať od budúceho oprávneného z vecného bremena alebo od spoločnosti ADLO – bezpečnostné systémy, s.r.o. zmluvnú pokutu vo výške 70,- Eur. Budúci oprávnený z vecného bremena a spoločnosť ADLO – bezpečnostné systémy, s.r.o. sa súčasne zmluvnú pokutu podľa predchádzajúcej vety zaväzujú zaplatiť na základe budúcim povinným z vecného bremena zaslanej faktúry.
9. V súlade s ustanovením § 545 Občianskeho zákonníka bolo zmluvnými stranami dohodnuté, že budúci povinný z vecného bremena je oprávnený požadovať od budúceho oprávneného z vecného bremena a spoločnosti ADLO – bezpečnostné systémy, s.r.o. náhradu škody spojenú s porušením povinností budúceho oprávneného z vecného bremena a spoločnosti ADLO – bezpečnostné systémy, s.r.o. na ktoré sa vzťahuje zmluvná pokuta podľa tejto zmluvy vo výške presahujúcej výšku dohodnutej zmluvnej pokuty.
10. Zmluvné strany sa dohodli, že budúci oprávnený z vecného bremena a spoločnosť ADLO – bezpečnostné systémy, s.r.o. môžu postúpiť svoje záväzky vyplývajúce im z tejto zmluvy na tretiu osobu len po predchádzajúcom písomnom súhlase budúceho povinného z vecného bremena.

Článok IV. Doručovanie

1. Písomnosti si zmluvné strany budú doručovať osobne alebo poštou. Zmluvné strany sa dohodli, že pre potreby doručovania akýchkoľvek písomností týkajúcich sa právnych vzťahov založených touto zmluvou alebo na základe tejto zmluvy, budú miestom doručovania zmluvných strán nasledovné adresy:
 - a) Hlavné mesto Slovenskej republiky Bratislava, Oddelenie dopravných povolení, Primaciálne nám. 1, 814 99 Bratislava,
 - b) Západoslovenská distribučná, a.s., Čulenova 6, 816 47 Bratislava,
 - c) ADLO – bezpečnostné systémy, s.r.o., Sibírska 1596/1, 811 02 Bratislava.
2. V prípade zmeny adresy uvedenej v ods. 1. tohto článku je dotknutá zmluvná strana povinná preukázateľným spôsobom písomne oznámiť zmluvným stranám takúto zmenu, inak sa akékoľvek oznámenia podľa tejto zmluvy považujú za doručené na adresu uvedenú v ods. 1. tohto článku, resp. na adresu posledne písomne oznámenú zmluvným stranám.

3. Zmluvné strany berú na vedomie a súhlasia s tým, že písomnosť jednej zmluvnej strany podľa ods. 1. tohto článku doručená podľa ods. 1. a 2. tohto článku, bude považovaná za doručенú priamo do vlastných rúk druhej zmluvnej strany, a to aj v prípade, ak táto písomnosť bude vrátená poštou zmluvnej strane ako písomnosť neprevzatá druhou zmluvnou stranou; v takomto prípade sa za deň doručenia považuje deň jej vrátenia zmluvnej strane uvedenej ako odosielateľ. Uvedené platí aj v tom prípade, ak sa zmluvná strana uvedená ako adresát o tejto skutočnosti nedozvie.
4. V prípade, že druhá zmluvná strana bezdôvodne odoprie písomnosť prijať, je písomnosť doručená dňom, keď jej prijatie bolo odopreté.

Článok V. Ukončenie zmluvy

1. Zmluvné strany sa dohodli, že právny vzťah založený touto zmluvou sa končí:
 - a) uzatvorením Zmluvy o zriadení vecného bremena a prevzatí záväzku podľa čl. III. tejto zmluvy,
 - b) písomnou dohodou zmluvných strán, a to ku dňu určenému v dohode,
 - c) odstúpením od zmluvy budúceho povinného z vecného bremena, ak spoločnosť ADLO – bezpečnostné systémy, s.r.o. neuhradí predbežnú odplatu podľa čl. III. ods. 2. tejto zmluvy.
 - d) odstúpením od zmluvy budúceho oprávneného z vecného bremena a spoločnosti ADLO – bezpečnostné systémy, s.r.o., ak budúci oprávnený z vecného bremena nezíska stavebné povolenie na realizáciu elektroenergetických zariadení do 1 roka od nadobudnutia účinnosti tejto zmluvy.
2. Odstúpenie od zmluvy je účinné dňom doručenia prejavu o odstúpení ostatným zmluvným stranám.
3. V prípade odstúpenia od zmluvy podľa ods. 1. písm. d) tohto odseku, budúci povinný z vecného bremena vráti celú vyplatenú predbežnú odplatu spoločnosti ADLO – bezpečnostné systémy, s.r.o. na účet spoločnosti ADLO – bezpečnostné systémy, s.r.o. uvedený v odstúpení od zmluvy.

Článok VI. Záverečné ustanovenia

1. K zmene podmienok dohodnutých touto zmluvou môže dôjsť len na základe vzájomnej dohody zmluvných strán formou písomného dodatku, alebo ak to bude vyplývať zo zmien a doplnkov platných všeobecne záväzných právnych predpisov.
2. Pre právne vzťahy touto zmluvou zvlášť neupravené platia príslušné ustanovenia Občianskeho zákonníka v znení neskorších predpisov a ostatných platných všeobecne záväzných právnych predpisov Slovenskej republiky. Zmluvné strany sa dohodli, že v prípade akýchkoľvek sporov vyplývajúcich z tejto zmluvy alebo vzniknutých na základe tejto zmluvy bude ich riešenie v právomoci príslušných slovenských súdov za použitia slovenského práva.
3. Táto zmluva sa vyhotovuje v 7-ich rovnopisoch s platnosťou originálu, z tohto 4 vyhotovenia pre budúceho povinného z vecného bremena, 2 vyhotovenia pre budúceho oprávneného z vecného bremena a 1 vyhotovenie pre spoločnosť ADLO – bezpečnostné systémy, s.r.o..
4. Táto zmluva nadobúda platnosť dňom podpísania zmluvnými stranami a účinnosť dňom nasledujúcim po dni jej prvého zverejnenia v Centrálnom registri zmlúv vedenom Úradom vlády SR, a to podľa ustanovenia § 47a ods. 1. Občianskeho zákonníka v spojení s ustanovením § 5a zákona č. 211/2000 Z. z. o slobodnom prístupe k informáciám o zmene a doplnení niektorých zákonov (zákon o slobode informácií) v znení neskorších predpisov.
5. Zmluvné strany vyhlasujú, že zmluvu uzavreli slobodne a vážne, nie v tiesni a za nápadne nevýhodných podmienok a ich zmluvná voľnosť nie je obmedzená. Zmluvné strany si zmluvu prečítali,

s jej obsahom sa oboznámili a porozumeli mu, nemajú proti obsahu a forme žiadne námietky a výhrady, čo potvrdzujú vlastnoručnými podpismi.

6. Neoddeliteľnou súčasťou tejto zmluvy je:

- a) Príloha č. 1 - Poverenie č. 00656-URI-POIN zo dňa 15.10.2024 – Jaroslav Klimaj a Ing. Xénia Albertová
- b) Príloha č. 2 - Kópia katastrálnej mapy

V Bratislave, dňa 27.11.2025

Budúci povinný z vecného bremena:
Hlavné mesto SR Bratislava

V Bratislave, dňa 24.11.2025

Budúci oprávnený z vecného bremena:
Západoslovenská distribučná, a.s., v.z.

.....
JUDr. Dominika Kovariková, v.r.
vedúca oddelenia dopravných povolení

.....
Ing. Xénia Albertová, v.r.
vedúca tímu vlastníckeho manažmentu

.....
Jaroslav Klimaj, v.r.
expert riadenia vlastníckych vzťahov

V Bratislave, dňa 04.11.2025
ADLO – bezpečnostné systémy, s.r.o.

.....
Ing. Erik Adame, v.r.
konateľ


Kópia je nepoužiteľná na právne úkony.

Meranie a grafické znázornenie je len informatívne a je nepoužiteľné na vytýčenie hraníc pozemkov a osadenie stavieb na pozemky.

Vytýčenie hraníc pozemkov a osadenie stavieb na pozemky môže vykonať len odborne spôsobilá osoba.

LEGENDA:

-  ROZVODY VEDENIA VN, dl. cca 7,0 m
-  ROZVODY VEDENIA NN, dl. cca 18,0 m

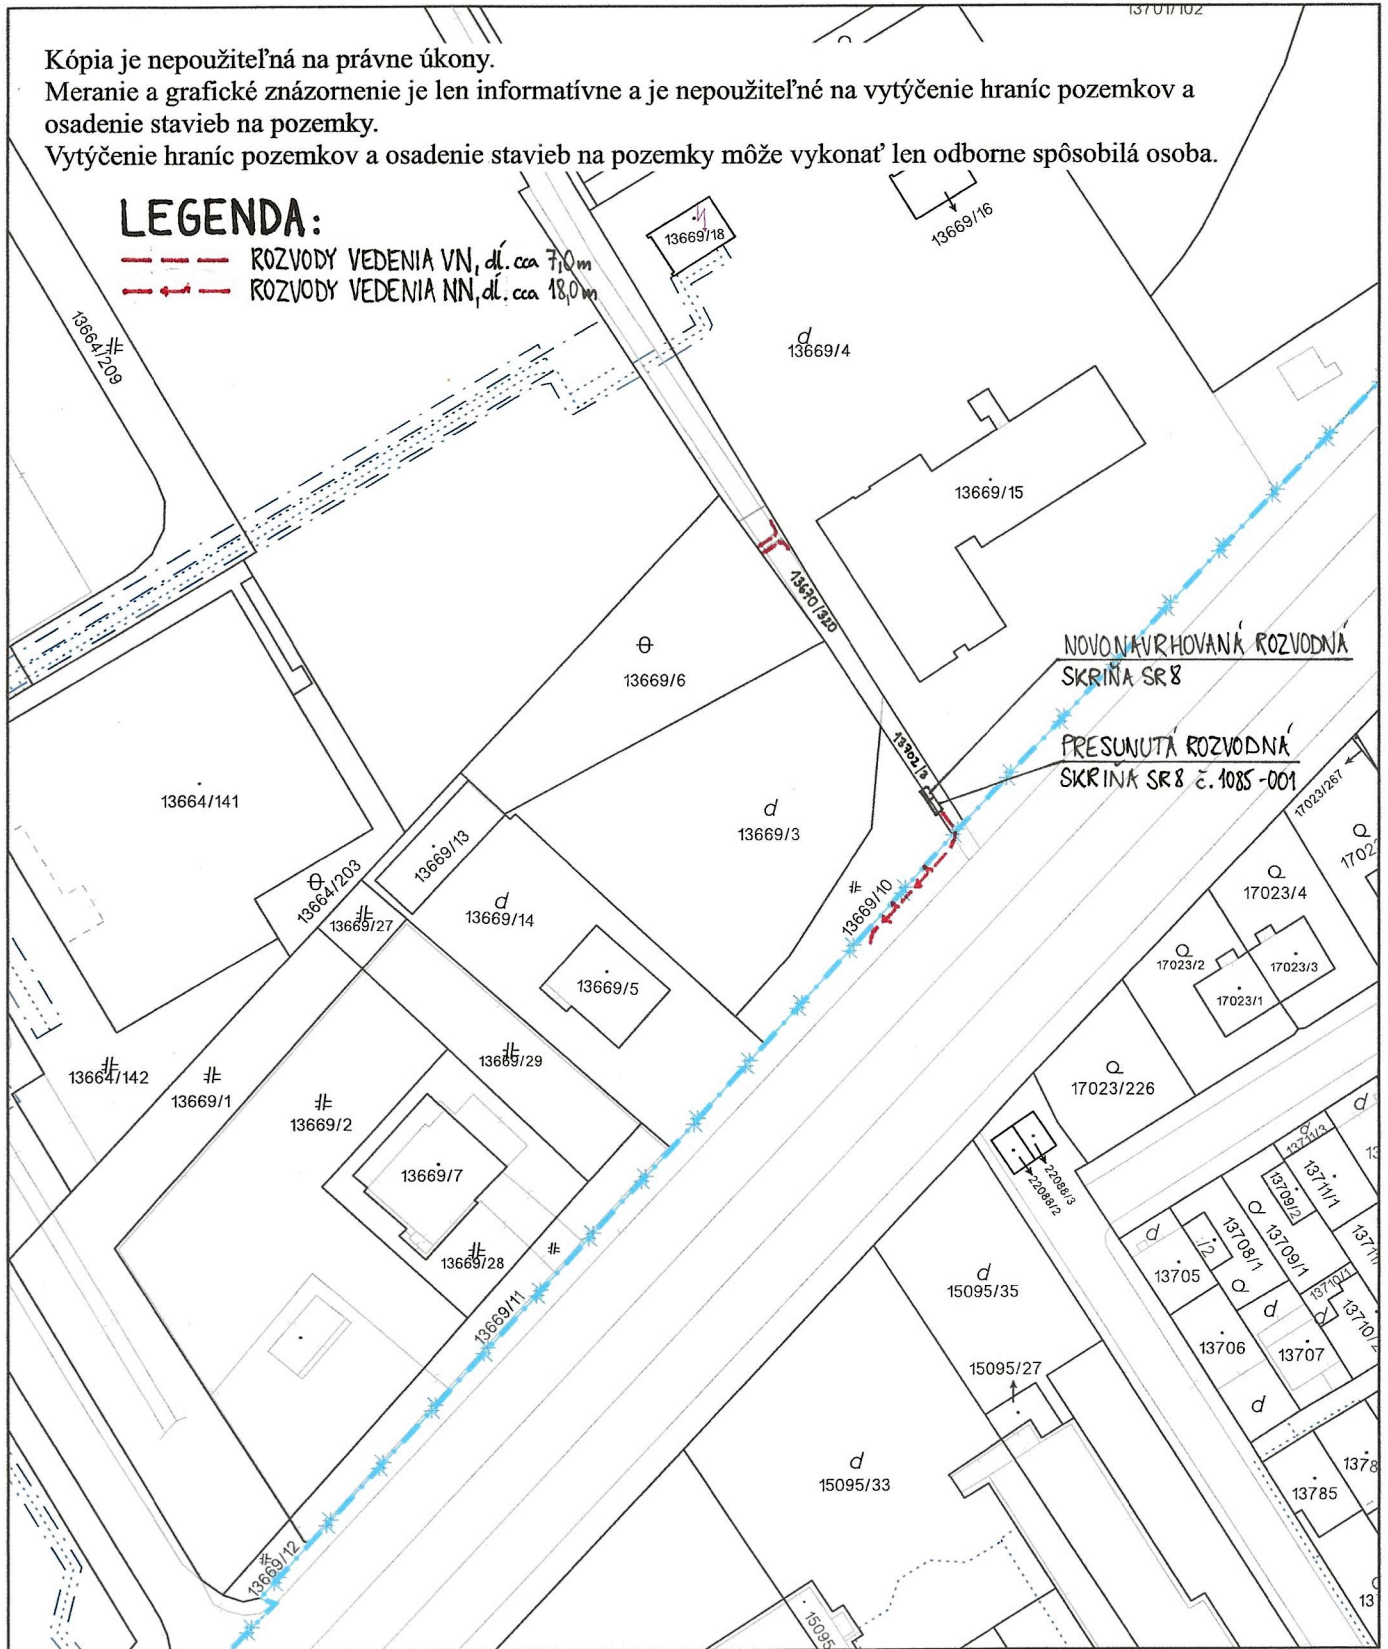

Úrad geodézie, kartografie a katastra Slovenskej republiky	Okres Bratislava III	Obec Bratislava-Nové Mesto	Katastrálne územie Nové Mesto
	Číslo zákazky	Vektorová mapa	Mierka 1:1000
	KÓPIA KATASTRÁLNEJ MAPY na parcelu 13669/3 Kópia je nepoužiteľná na právne úkony		
Vyhotované automatizovaným spôsobom z ISKN	Spôsob autorizácie		
Dátum a čas vyhotovenia	14. 7. 2025 10:54:25	Bez autorizácie	
Údaje platné k	11. 7. 2025 18:00:00		