Zmluva o budúcej zmluve o zriadení vecného bremena č. 286509502600/0099

uzatvorená podľa ustanovenia § 50a a nasl. a § 151n a nasl. zákona č. 40/1964 Zb. Občianskeho zákonníka v znení neskorších predpisov
(ďalej len „zmluva") medzi nasledujúcimi stranami:

Hlavné mesto Slovenskej republiky Bratislava
Sídlo: Primaciálne námestie č. 1, 814 99 Bratislava 1
Zastúpené: Ing. arch. Matúš Vallo - primátor
Osoba oprávnená na podpis zmluvy: JUDr. Dominika Kovariková, vedúca oddelenia dopravných povolení na základe Podpisového poriadku účinného ku dňu podpisu tejto zmluvy
Bankové spojenie: Československá obchodná banka, a.s.
Číslo účtu (IBAN): SK58 7500 0000 0000 2582 8453
BIC-SWIFT CEKOSKBX
IČO: 00 603 481
(ďalej len „**budúci povinný z vecného bremena**" v príslušnom tvare)

a
1.
Ing. Karol Gers, rod. [redacted]
Dátum narodenia: [redacted]
Rodné číslo: [redacted]
Trvale bytom: Hany Meličkovej 2983/15A, 841 05 Bratislava
Štátna príslušnosť: [redacted]

2.
PhDr. Adriana Gersova, rod. [redacted]
Dátum narodenia: [redacted]
Rodné číslo: [redacted]
Trvale bytom: Hany Meličkovej 2983/15A, 841 05 Bratislava
Štátna príslušnosť: [redacted]
(ďalej č. 1. až 2. len „**budúci oprávnení z vecného bremena**" v príslušnom tvare)

(ďalej spoločne aj ako „**zmluvné strany**" alebo jednotlivo „**zmluvná strana**" v príslušnom tvare)

Článok I.
Úvodné ustanovenia

1. Mestská časť Bratislava-Karlova Ves, ako príslušný stavebný úrad, vydala dňa 27.01.2021 pod č. KV/SÚ/671/2021/1606/ZM Rozhodnutie o umiestnení stavby „RD – Líščie údolie", na ulici Líščie údolie, na pozemkoch v katastrálnom území Karlova Ves.
   Rozhodnutie nadobudlo právoplatnosť dňa 18.02.2021.
2. Budúci povinný z vecného bremena je vlastníkom nehnuteľností – pozemkov vedených v k.ú. Karlova Ves, okres Bratislava IV, obec BA – m.č. Karlova Ves ako:
   a) pozemok registra „E" katastra nehnuteľností parc. č. **20328** – záhrady vo výmere 40 m^2, zapísaný na liste vlastníctva č. 5620, ktorý tvorí časť pozemku registra „C" katastra nehnuteľností parc. č. 535/1, ktorý nie je v operátoch katastra nehnuteľností evidovaný na listoch vlastníctva,

b) pozemok registra „E" katastra nehnuteľností parc. č. **22338** – ostatné plochy vo výmere 10 009 m², zapísaný na liste vlastníctva č. 4971, ktorý tvorí časť pozemku registra „C" katastra nehnuteľností parc. č. 535/1, ktorý nie je v operátoch katastra nehnuteľností evidovaný na listoch vlastníctva

(ďalej aj ako „nehnuteľnosti" v príslušnom tvare).

3. Táto zmluva sa uzatvára v nadväznosti na žiadosť budúcich oprávnených z vecného bremena, ktorí požiadali o uzatvorenie Zmluvy o budúcej zmluve o zriadení vecného bremena pre účely územného a stavebného konania podľa príslušných ustanovení zákona č. 50/1976 Zb. o územnom plánovaní a stavebnom poriadku (stavebný zákon) v znení neskorších predpisov a zabezpečenie vecného bremena týkajúceho sa uloženia kanalizačnej prípojky k stavbe „RD – Líščie údolie" na ul. Líščie údolie v k.ú. Karlova Ves v Bratislave (ďalej len „kanalizačná prípojka" v príslušnom tvare).

Článok II.
Predmet zmluvy

Zmluvné strany sa dohodli, že na základe tejto zmluvy v budúcnosti uzatvoria Zmluvu o zriadení vecného bremena, ktorej náležitosti sú špecifikované v nasledujúcich ustanoveniach tejto zmluvy.

Článok III.
Podmienky uzatvorenia a náležitosti budúcej zmluvy

1. Zmluvné strany za zaväzujú, že bezprostredne po vybudovaní kanalizačnej prípojky a jej geodetickom zameraní, najneskôr však do 15 dní pred vydaním kolaudačného rozhodnutia na kanalizačnú prípojku na nehnuteľnostiach uvedených v čl. I. ods. 2. tejto zmluvy uzatvoria Zmluvu o zriadení vecného bremena s týmito podstatnými náležitosťami:

   1.1. Budúci povinný z vecného bremena sa zaväzuje zriadiť na nehnuteľnostiach uvedených v čl. I. ods. 2. tejto zmluvy vecné bremeno v prospech budúcich oprávnených z vecného bremena spočívajúce v povinnosti budúceho povinného z vecného bremena strpieť na častiach nehnuteľností:
   a) zriadenie a uloženie kanalizačnej prípojky,
   b) užívanie, prevádzkovanie, opravy a odstránenie kanalizačnej prípojky
   v rozsahu vymedzenom geometrickým plánom na vyznačenie vecného bremena po vybudovaní prípojok kanalizačnej prípojky,

   c) vstup osôb a vjazd vozidiel z dôvodu prevádzky, údržby, opráv a rekonštrukcie kanalizačnej prípojky na pozemky reg. E-KN parc. č. 20328, 22338 v k.ú. Karlova Ves v rozsahu vymedzenom geometrickým plánom
   tak, ako je vyznačené v kópii katastrálnej mapy. Kópia katastrálnej mapy je uvedená v prílohe č. 1, ktorá tvorí neoddeliteľnú súčasť tejto zmluvy.

   1.2. Zmluva o zriadení vecného bremena sa uzavrie na dobu neurčitú s tým, že výmera nehnuteľností zaťažených vecným bremenom bude určená v Zmluve o zriadení vecného bremena v súlade s príslušným geometrickým plánom podľa ods. 5. tohto článku.

   1.3. Zmluvné strany sa dohodli, že právo zodpovedajúce vecnému bremenu sa zriadi za odplatu určenú znaleckým posudkom.

   1.4. Správne poplatky za vklad do katastra nehnuteľností a náklady na vypracovanie znaleckého posudku budú znášať budúci oprávnení z vecného bremena spoločne a nerozdielne.

   1.5. Návrh na zápis vecného bremena do katastra nehnuteľností podá budúci povinný z vecného bremena po uhradení konečnej výšky jednorazovej odplaty za vecné bremeno a prípadných sankcií vyplývajúcich zo Zmluvy o zriadení vecného bremena.

   1.6. Na zánik vecného bremena sa vzťahuje ustanovenie § 151p zákona č. 40/1964 Zb. Občiansky zákonník v znení neskorších predpisov (ďalej len „Občiansky zákonník" v príslušnom tvare). Budúci povinný z vecného bremena bude oprávnený jednostranne odstúpiť od Zmluvy o zriadení vecného bremena, ak dôvod zriadenia vecného bremena zanikne tým, že zanikne kanalizačná prípojka, alebo ak výkonom vecného bremena bude vznikať budúcemu povinnému z vecného bremena

neprimeraná škoda, alebo ak budúci povinný z vecného bremena bude predmet zmluvy potrebovať na plnenie samosprávnych funkcií.

2. Predbežnú odplatu za vecné bremeno vo výške **143,- Eur** (slovom stoštyridsaťtri eur) sa budúci oprávnení z vecného bremena zaväzujú spoločne a nerozdielne uhradiť do 15 dní od nadobudnutia účinnosti tejto zmluvy na účet budúceho povinného z vecného bremena, vedený v Československej obchodnej banke, a.s., číslo účtu: IBAN: SK58 7500 0000 0000 2582 8453, variabilný symbol: 2865095026.

3. Konečná výška jednorazovej odplaty za vecné bremeno bude určená na základe znaleckého posudku podľa ods. 1. bod 1.3. tohto článku po predložení porealizačného zamerania a z neho vyplývajúceho geometrického plánu na vyznačenie vecného bremena a bude uvedená v Zmluve o zriadení vecného bremena. Budúci povinný z vecného bremena a budúci oprávnení z vecného bremena sa zaväzujú medzi sebou uhradiť prípadný zistený rozdiel medzi konečnou výškou jednorazovej odplaty za vecné bremeno vyplývajúcou zo znaleckého posudku a predbežnou jednorazovou odplatou za vecné bremeno špecifikovanou v ods. 2. tohto článku zmluvy v lehote stanovenej v Zmluve o zriadení vecného bremena.

4. V prípade oneskorenej platby sa budúci oprávnení z vecného bremena zaväzujú spoločne a nerozdielne zaplatiť aj zmluvnú pokutu vo výške 0,05 % z dlžnej sumy za každý aj začatý deň omeškania. Týmto ustanovením nie sú dotknuté ustanovenia § 517 ods. 2. a § 545 ods. 2. Občianskeho zákonníka a budúci povinný z vecného bremena je oprávnený požadovať popri plnení aj úroky z omeškania, ako aj náhradu škody spôsobenú nezaplatením dlžnej čiastky vo výške presahujúcej výšku zmluvnej pokuty.

5. Zmluvné strany sa dohodli, že budúci oprávnení z vecného bremena sa zaväzujú, že na vlastné náklady zabezpečia a najneskôr však do 30 dní pred podaním návrhu na vydanie kolaudačného rozhodnutia na kanalizačnú prípojku budúcemu povinnému z vecného bremena predložia osobitný geometrický plán s vyznačením rozsahu predmetného vecného bremena na nehnuteľnostiach uvedených čl. I. ods. 2 tejto zmluvy, znalecký posudok podľa ods. 1. bod 1.3. tohto článku a výzvu na uzatvorenie Zmluvy o zriadení vecného bremena. Ak budúci oprávnení z vecného bremena nesplnia ktorúkoľvek z povinností uvedených v predchádzajúcej vete tohto odseku v určenom termíne, budúci oprávnení z vecného bremena sa zaväzujú spoločne a nerozdielne zaplatiť budúcemu povinnému z vecného bremena zmluvnú pokutu vo výške 5,- Eur za každý deň omeškania.

6. Budúci oprávnení z vecného bremena sa spoločne a nerozdielne zaväzujú:
   a) dodržiavať povinnosti vyplývajúce z právnych predpisov v oblasti ochrany ovzdušia, najmä zákon č. 146/2023 Z. z. o ochrane ovzdušia a o zmene a doplnení niektorých zákonov v znení zákona č. 272/2023 Z.z., ako aj jeho vykonávacích vyhlášok a zároveň pri realizácii činnosti uvedenej v predmete zmluvy maximálne obmedziť znečisťovanie ovzdušia sekundárnou prašnosťou vznikajúcou pri stavebných prácach a preprave materiálu,
   b) práce na pozemkoch realizovať tak, aby nedošlo k znečisťovaniu okolia a pri budúcej údržbe, príp. opravách zabezpečiť rovnako dodržiavanie čistoty a poriadku v súlade s VZN mestskej časti Bratislava – Karlova Ves č. 2/2011 o dodržiavaní čistoty a poriadku na území mestskej časti Bratislava – Karlova Ves v znení VZN č. 2/2013,
   c) pri nakladaní so vzniknutými odpadmi dodržiavať hierarchiu odpadového hospodárstva, všeobecne záväzné právne predpisy v odpadovom hospodárstve, najmä zákona č. 79/2015 Z. z. o odpadoch a o zmene a doplnení niektorých zákonov v znení neskorších predpisov a VZN hlavného mesta Slovenskej republiky Bratislavy č. 18/2023 o nakladaní s komunálnymi odpadmi a drobnými stavebnými odpadmi na území hlavného mesta Slovenskej republiky Bratislavy,
   e) práce vykonávať tak, aby nebol znemožnený odvoz odpadu v danej lokalite,
   f) dodržiavať zákon č. 364/2004 Z. z. o vodách a o zmene zákona SNR č. 372/1990 Zb. o priestupkoch v znení neskorších predpisov,
   g) rešpektovať vyjadrenie BVS, a.s.,
   h) dodržiavať zákon č. 442/2002 Z.z. o verejných vodovodoch a verejných kanalizáciách a o zmene a doplnení a zákon č. 276/2001 Z.z. o regulácii v sieťových odvetviach v znení neskorších predpisov,

ch) realizovať, užívať a prevádzkovať kanalizačnú prípojku tak a pozemky užívať tak, aby nedošlo k poškodeniu, znečisteniu a obmedzeniu objektov a zariadení slúžiacich na odvádzanie komunálnych odpadových vôd, na odvádzanie zrážkových vôd a na zásobovanie pitnou vodou a k ohrozeniu alebo znečisteniu podzemných alebo povrchových vôd,
i) odvádzanie vôd z povrchového odtoku, odvodnenie spevnenej plochy, komunikácie, parkovacích alebo odstavných plôch realizovať v súlade so znením prislúchajúcich všeobecne záväzných právnych predpisov (s dôrazom na plnenie ustanovení vodného zákona, jeho vykonávacích predpisov a prislúchajúcich noriem),
j) zobrať na vedomie upozornenie:
- že budúci oprávnení z vecného bremena sú zodpovední za prípadne spôsobenú škodu a znečistenie spôsobené realizáciou, užívaním a prevádzkou kanalizačnej prípojky a užívaním pozemkov budúcimi oprávnenými z vecného bremena
- že je potrebné určiť zodpovednosť za kanalizačnú prípojku, zodpovednosť za plnenie povinností ustanovených všeobecne záväznými právnymi predpismi a vydanými rozhodnutiami, stanoviskami a vyjadreniami vo vzťahu k realizácii, užívaniu a prevádzke kanalizačnej prípojky a zodpovednosť za prípadne spôsobenú škodu realizáciou, užívaním a prevádzkou kanalizačnej prípojky,
- že ÚPN v Líščom údolí navrhuje trasovanie hlavnej cyklistickej trasy – stavba zaradená medzi verejnoprospešné stavby,
k) trasy a zariadenia technickej infraštruktúry, vrátane ich ochranných pásiem, vyžiadať u príslušných prevádzkovateľov jednotlivých inžinierskych sietí.
l) pred začatím realizácie stavby je stavebník povinný požiadať správcu zariadení o vypracovanie zákresu existujúcich zariadení verejného osvetlenia (VO) a metropolitnej optickej siete (MOS), nachádzajúcich sa v záujmovom území stavby, a zabezpečiť ich vytýčenie v teréne. Žiadosť o zákres a vytýčenie je potrebné zaslať na e-mailovú adresu **info@tsb.sk**,
m) počas realizácie stavby je stavebník povinný dodržiavať podmienky ochrany existujúcich zariadení VO a MOS a vykonať všetky potrebné opatrenia na zabránenie ich poškodeniu. V prípade poškodenia zariadení VO alebo MOS je stavebník povinný túto skutočnosť bezodkladne oznámiť správcovi prostredníctvom e-mailovej adresy **info@tsb.sk**,
n) ak navrhovaná stavba alebo jej realizácia vyvolá kolíziu so zariadeniami VO a/alebo MOS, stavebník je povinný na vlastné náklady zabezpečiť vypracovanie projektovej dokumentácie prekládky dotknutých zariadení a predložiť ju správcovi na odsúhlasenie prostredníctvom e-mailovej adresy **info@tsb.sk**,
o) prekládku zariadení VO a/alebo MOS je možné realizovať až po písomnom odsúhlasení projektovej dokumentácie správcom zariadení. Termín začatia realizačných prác je stavebník povinný oznámiť správcovi minimálne 5 pracovných dní vopred prostredníctvom e-mailovej adresy **info@tsb.sk**,
p) splnenie uvedených podmienok je nevyhnutným predpokladom realizácie stavby v miestach dotyku so zariadeniami VO a MOS.

7. Zmluvné strany sa dohodli, že budúci oprávnení z vecného bremena bezprostredne, najneskôr však v lehote 30 kalendárnych dní po uložení a vykonaní technických skúšok na kanalizačnú prípojku potrebných pre vydanie kolaudačného rozhodnutia na kanalizačnú prípojku, uvedú povrch nehnuteľností do pôvodného stavu, pokiaľ sa zmluvné strany nedohodnú inak. V prípade, že nepríde k dohode a ani k splneniu povinnosti zo strany budúcich oprávnených z vecného bremena, je budúci povinný z vecného bremena oprávnený uviesť povrch nehnuteľností do pôvodného stavu na náklady a riziko budúcich oprávnených z vecného bremena. Za nesplnenie povinností uvedených v prvej alebo v druhej vete tohto odseku, má budúci povinný z vecného bremena právo požadovať od budúcich oprávnených z vecného bremena zmluvnú pokutu vo výške 17,- Eur za každý deň omeškania a to až do času, kedy k splneniu týchto povinností pristúpi budúci povinný z vecného bremena podľa tohto odseku. Budúci oprávnení z vecného bremena sa súčasne zmluvnú pokutu podľa predchádzajúcej vety zaväzujú zaplatiť spoločne a nerozdielne na základe budúceho povinného z vecného bremena zaslanej faktúry. Uhradením zmluvnej pokuty sa budúci oprávnení z vecného bremena nezbavujú povinnosti uhradiť budúcemu povinnému z vecného bremena škodu spôsobenú nemožnosťou užívať povrch nehnuteľností. Zmluvná pokuta sa v týchto prípadoch do náhrady škody nezapočítava.

8. Budúci oprávnení z vecného bremena sa spoločne a nerozdielne zaväzujú bez zbytočného odkladu oznamovať budúcemu povinnému z vecného bremena každú zmenu (zmena bydliska, adresy

doručovania a pod.) ako aj všetky skutočnosti, ktoré by mohli ovplyvniť uzatvorenie Zmluvy o zriadení vecného bremena. Za nesplnenie tejto povinnosti má budúci povinný z vecného bremena právo požadovať od budúcich oprávnených z vecného bremena zmluvnú pokutu vo výške 70,- Eur. Budúci oprávnení z vecného bremena sa súčasne zmluvnú pokutu podľa predchádzajúcej vety zaväzujú zaplatiť spoločne a nerozdielne na základe budúcim povinným z vecného bremena zaslanej faktúry.

9. V súlade s ustanovením § 545 Občianskeho zákonníka bolo zmluvnými stranami dohodnuté, že budúci povinný z vecného bremena je oprávnený požadovať od budúcich oprávnených z vecného bremena náhradu škody spojenú s porušením povinností budúcich oprávnených z vecného bremena, na ktoré sa vzťahuje zmluvná pokuta podľa tejto zmluvy vo výške presahujúcej výšku dohodnutej zmluvnej pokuty.

10. Zmluvné strany sa dohodli, že budúci oprávnení z vecného bremena môžu postúpiť svoje záväzky vyplývajúce im z tejto zmluvy na tretiu osobu len po predchádzajúcom písomnom súhlase budúceho povinného z vecného bremena.

Článok IV.
Doručovanie

1. Písomnosti si zmluvné strany budú doručovať osobne alebo poštou. Zmluvné strany sa dohodli, že pre potreby doručovania akýchkoľvek písomností týkajúcich sa právnych vzťahov založených touto zmluvou alebo na základe tejto zmluvy, budú miestom doručovania zmluvných strán nasledovné adresy:
   a) Hlavné mesto Slovenskej republiky Bratislava, Oddelenie dopravných povolení, Primaciálne nám. 1, 814 99 Bratislava
   b) Ing. Karol Gers, Hany Meličkovej 15A, 841 05 Bratislava,
   c) PhDr. Adriana Gersová, Hany Meličkovej 15A, 841 05 Bratislava.

2. V prípade zmeny adresy uvedenej v ods. 1. tohto článku je dotknutá zmluvná strana povinná preukázateľným spôsobom písomne oznámiť druhej zmluvnej strane takúto zmenu, inak sa akékoľvek oznámenia podľa tejto zmluvy považujú za doručené na adresu uvedenú v ods. 1. tohto článku, resp. na adresu posledne písomne oznámenú zmluvnej strane.

3. Zmluvné strany berú na vedomie a súhlasia s tým, že písomnosť jednej zmluvnej strany podľa ods. 1. tohto článku doručená podľa ods. 1. a 2. tohto článku, bude považovaná za doručenú priamo do vlastných rúk druhej zmluvnej strany, a to aj v prípade, ak táto písomnosť bude vrátená poštou zmluvnej strane ako písomnosť neprevzatá druhou zmluvnou stranou; v takomto prípade sa za deň doručenia považuje deň jej vrátenia zmluvnej strane uvedenej ako odosielateľ. Uvedené platí aj v tom prípade, ak sa zmluvná strana uvedená ako adresát o tejto skutočnosti nedozvie.

4. V prípade, že druhá zmluvná strana bezdôvodne odoprie písomnosť prijať, je písomnosť doručená dňom, keď jej prijatie bolo odopreté.

Článok V.
Ukončenie zmluvy

1. Zmluvné strany sa dohodli, že právny vzťah založený touto zmluvou sa končí:
   a) uzatvorením Zmluvy o zriadení vecného bremena podľa čl. III. tejto zmluvy,
   b) písomnou dohodou zmluvných strán a to ku dňu určenému v dohode,
   c) odstúpením od zmluvy budúceho povinného z vecného bremena, ak budúci oprávnení z vecného bremena neuhradia predbežnú odplatu podľa čl. III. ods. 2. tejto zmluvy,
   d) odstúpením od zmluvy budúcich oprávnených z vecného bremena, ak budúci oprávnení z vecného bremena nezískajú stavebné povolenie na realizáciu kanalizačnej prípojky do 1 roka od nadobudnutia účinnosti tejto zmluvy.

2. Odstúpenie od zmluvy je účinné dňom doručenia prejavu o odstúpení druhej zmluvnej strane a táto zmluva sa ruší ku dňu doručenia odstúpenia.

3. V prípade odstúpenia od zmluvy podľa ods. 1. písm. d) tohto článku, budúci povinný z vecného bremena vráti celú vyplatenú predbežnú odplatu budúcim oprávneným z vecného bremena na účet budúcich oprávnených z vecného bremena uvedený v odstúpení od zmluvy.

Článok VI.
Záverečné ustanovenia

1. K zmene podmienok dohodnutých touto zmluvou môže dôjsť len na základe vzájomnej dohody zmluvných strán formou písomného dodatku, alebo ak to bude vyplývať zo zmien a doplnkov platných všeobecne záväzných právnych predpisov.

2. Pre právne vzťahy touto zmluvou zvlášť neupravené platia príslušné ustanovenia Občianskeho zákonníka a ostatných platných všeobecne záväzných právnych predpisov Slovenskej republiky. Zmluvné strany sa dohodli, že v prípade akýchkoľvek sporov vyplývajúcich z tejto zmluvy alebo vzniknutých na základe tejto zmluvy bude ich riešenie v právomoci príslušných slovenských súdov za použitia slovenského práva.

3. Táto zmluva sa vyhotovuje v 6-ich rovnopisoch s platnosťou originálu, z tohto 4 vyhotovenia pre budúceho povinného z vecného bremena, 2 vyhotovenia pre budúcich oprávnených z vecného bremena.

4. Táto zmluva nadobúda platnosť dňom podpísania obidvoma zmluvnými stranami a účinnosť dňom nasledujúcim po dni jej zverejnenia v Centrálnom registri zmlúv podľa ustanovenia § 47a ods. 1 Občianskeho zákonníka v spojení s ustanovením § 5a zákona č. 211/2000 Z. z. o slobodnom prístupe k informáciám a o zmene a doplnení niektorých zákonov (zákon o slobode informácií) v znení neskorších predpisov.

5. Zmluvné strany vyhlasujú, že zmluvu uzavreli slobodne a vážne, nie v tiesni a za nápadne nevýhodných podmienok a ich zmluvná voľnosť nie je obmedzená. Zmluvné strany si zmluvu prečítali, s jej obsahom sa oboznámili, porozumeli mu a nemajú proti obsahu a forme žiadne námietky a výhrady, čo potvrdzujú vlastnoručnými podpismi.

6. Neoddeliteľnou súčasťou tejto zmluvy je:
   a) Príloha č. 1 Kópia katastrálnej mapy

V Bratislave, dňa 26. 11. 2026

Budúci povinný z vecného bremena:
Hlavné mesto SR Bratislava

[redacted]

.....
JUDr. Dominika Kovariková
vedúca oddelenia dopravných povolení

V Bratislave, dňa 24.11.2026

Budúci oprávnený z vecného bremena:
Ing. Karol Gers
PhDr. Adriana Gersová


[redacted]

.....
Ing. Karol Gers

[redacted]

.....
PhDr. Adriana Gersová

Kópia je nepoužiteľná na právne úkony.
Meranie a grafické znázornenie je len informatívne a je nepoužiteľné na vytýčenie hraníc pozemkov a osadenie stavieb na pozemky.
Vytýčenie hraníc pozemkov a osadenie stavieb na pozemky môže vykonať len odborne spôsobilá osoba.

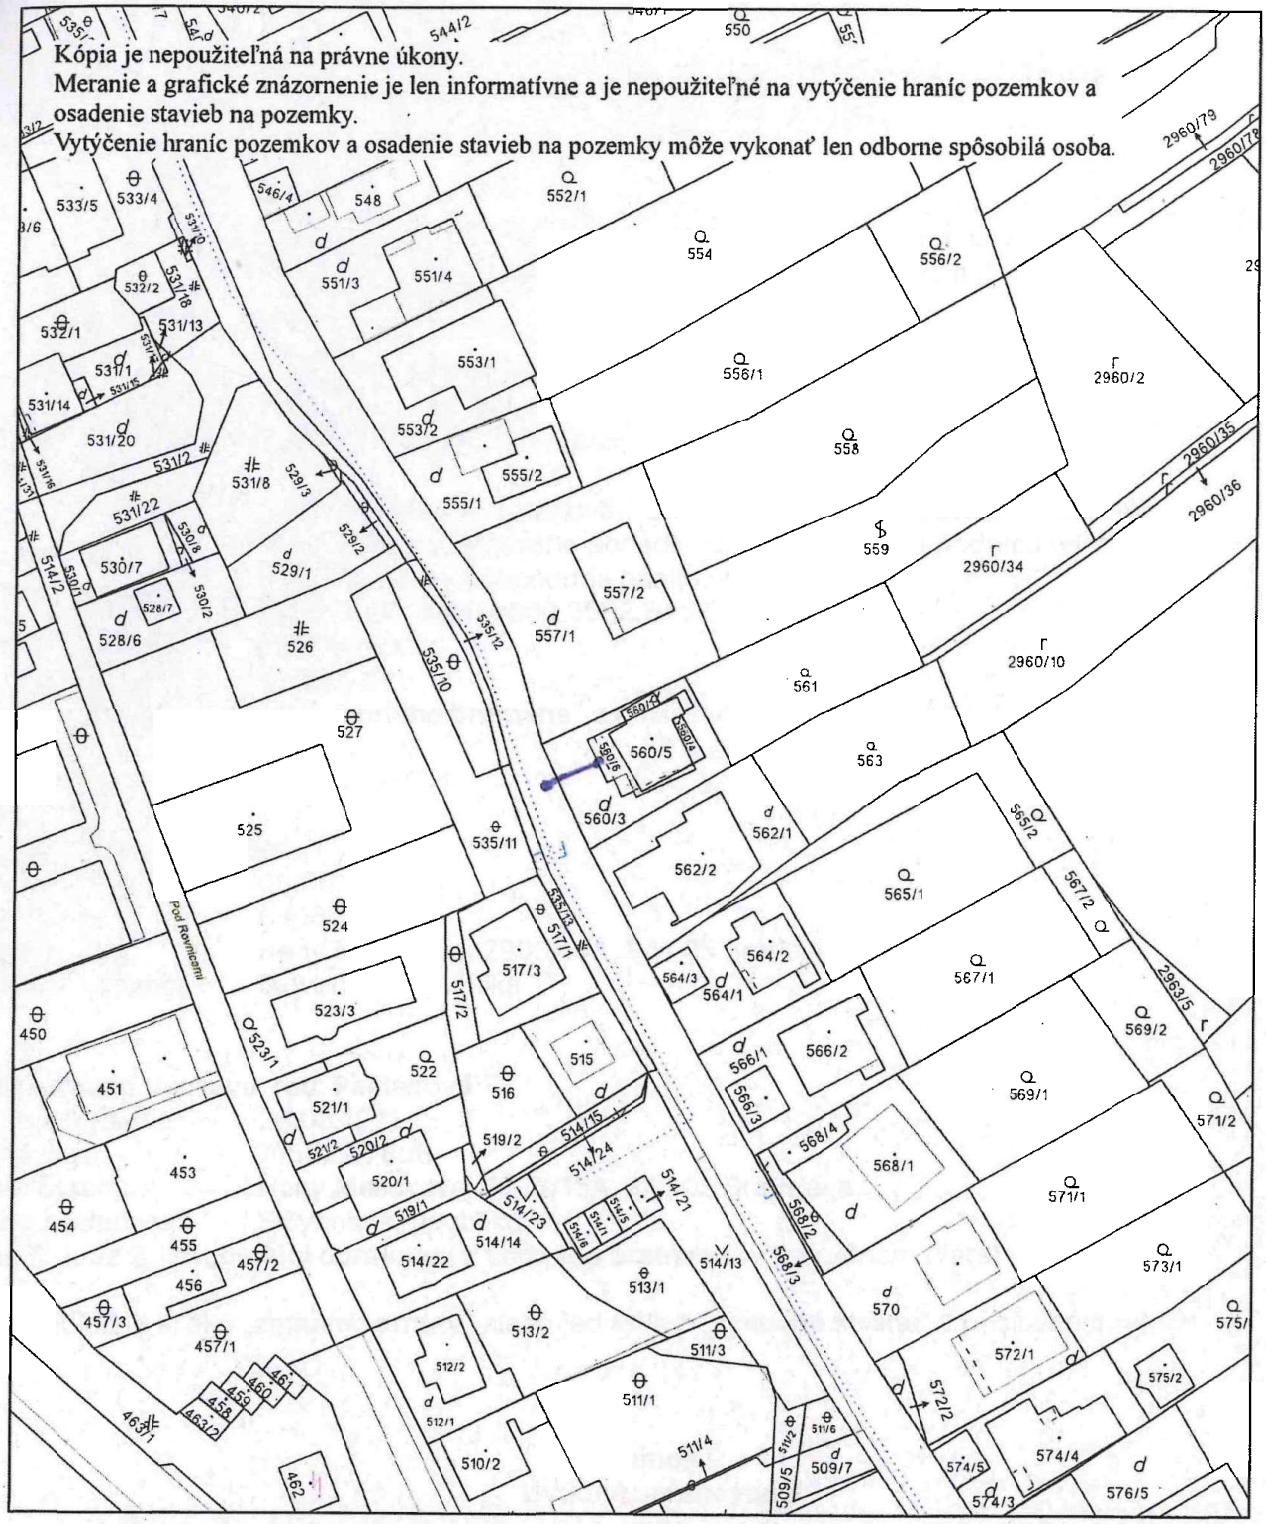

Úrad geodézie, kartografie a katastra Slovenskej republiky	Okres Bratislava IV	Obec Bratislava-Karlova Ves	Katastrálne územie Karlova Ves
	Číslo zákazky	Vektorová mapa	Mierka 1:1000
	KÓPIA KATASTRÁLNEJ MAPY **na parcelu** 560/3 Kópia je nepoužiteľná na právne úkony		

Vyhotovené automatizovaným spôsobom z ISKN	Spôsob autorizácie
Dátum a čas vyhotovenia 2. 7. 2026 20:39:26	Bez autorizácie
Údaje platné k 1. 7. 2026 18:00:00	