Zmluva o budúcej zmluve o zriadení vecného bremena č. 286509542600/0099

uzatvorená podľa ustanovenia § 50a a nasl. a § 151n a nasl. zákona č. 40/1964 Zb. Občianskeho zákonníka v znení neskorších predpisov
(ďalej len „zmluva") medzi nasledujúcimi zmluvnými stranami:

Hlavné mesto Slovenskej republiky Bratislava
Sídlo: Primaciálne námestie č. 1, 814 99 Bratislava 1
Zastúpené: Ing. arch. Matúš Vallo, primátor
Osoba oprávnená
na podpis zmluvy: JUDr. Dominika Kovariková, vedúca oddelenia dopravných povolení, na základe Podpisového poriadku účinného ku dňu podpisu tejto zmluvy
Bankové spojenie: Československá obchodná banka, a.s.
IBAN: SK58 7500 0000 0000 2582 8453
BIC-SWIFT: CEKOSKBX
IČO: 00 603 481
(ďalej len **„budúci povinný z vecného bremena"** v príslušnom tvare)

a
Mgr. Peter Dinka, rod. [redacted]
Dátum narodenia: [redacted]
Rodné číslo: [redacted]
Trvale bytom: Rovniankova 1662/13, 851 02 Bratislava
Štátna príslušnosť: [redacted]
(ďalej len **„budúci oprávnený z vecného bremena"** v príslušnom tvare)

(ďalej spoločne aj ako **„zmluvné strany"** alebo jednotlivo **„zmluvná strana"** v príslušnom tvare)

Článok I.
Úvodné ustanovenia

1. Budúci povinný z vecného bremena je vlastníkom nehnuteľnosti – pozemku vedeného v katastrálnom území Nové Mesto, okres Bratislava III, obec Bratislava-Nové Mesto ako pozemok registra „E" katastra nehnuteľností parc. č. **22076** – zastavaná plocha a nádvorie vo výmere 566 m^2, zapísaný na liste vlastníctva č. 5567, ktorý tvorí časť pozemku registra „C" katastra nehnuteľností parc. č. 22077/4, ktorý nie je v operátoch katastra nehnuteľností evidovaný na listoch vlastníctva (ďalej aj ako „nehnuteľnosť" v príslušnom tvare).
2. Táto zmluva sa uzatvára v nadväznosti na žiadosť budúceho oprávneného z vecného bremena, ktorý požiadal o uzatvorenie Zmluvy o budúcej zmluve o zriadení vecného bremena pre účely konania podľa príslušných ustanovení zákona č. 25/2025 Z.z. Stavebný zákon a o zmene a doplnení niektorých zákonov (Stavebný zákon) a zabezpečenie vecného bremena týkajúceho sa uloženia stavebného objektu SO 03 Elektrická prípojka NN k stavbe „Bytová budova s jedným bytom" v k.ú. Nové Mesto v Bratislave (ďalej len „NN prípojka" v príslušnom tvare).).

Článok II.
Predmet zmluvy

Zmluvné strany sa dohodli, že na základe tejto zmluvy v budúcnosti uzatvoria Zmluvu o zriadení vecného bremena, ktorej náležitosti sú špecifikované v nasledujúcich ustanoveniach tejto zmluvy.

Článok III.
Podmienky uzatvorenia a náležitosti budúcej zmluvy

1. Zmluvné strany za zaväzujú, že bezprostredne po vybudovaní NN prípojky a jej geodetickom zameraní, najneskôr však do vydania kolaudačného osvedčenia na ňu, na nehnuteľnosti uvedenej v čl. I. ods. 1. tejto zmluvy uzatvoria Zmluvu o zriadení vecného bremena s týmito podstatnými náležitosťami:

   1.1. Budúci povinný z vecného bremena sa zaväzuje zriadiť na nehnuteľnosti uvedenej v čl. I. ods. 1. tejto zmluvy vecné bremeno spočívajúce v povinnosti budúceho povinného z vecného bremena strpieť na časti nehnuteľnosti:
   a) zriadenie a uloženie NN prípojky,
   b) užívanie, prevádzkovanie, opravy a odstránenie NN prípojky
   v rozsahu vymedzenom geometrickým plánom na vyznačenie vecného bremena po vybudovaní NN prípojky,
   c) vstup osôb a vjazd vozidiel z dôvodu prevádzky, údržby, opráv a rekonštrukcie NN prípojky na pozemok registra E-KN parc. č. 22076 v k.ú. Nové Mesto v rozsahu vymedzenom geometrickým plánom,
   tak, ako je vyznačené v kópii katastrálnej mapy. Kópia katastrálnej mapy je uvedená v prílohe č. 1, ktorá tvorí neoddeliteľnú súčasť tejto zmluvy.

   1.2. Zmluva o zriadení vecného bremena sa uzavrie na dobu neurčitú s tým, že výmera nehnuteľnosti zaťaženej vecným bremenom bude určená v Zmluve o zriadení vecného bremena v súlade s príslušným geometrickým plánom podľa ods. 5. tohto článku.

   1.3. Zmluvné strany sa dohodli, že právo zodpovedajúce vecnému bremenu sa zriadi za jednorazovú odplatu určenú znaleckým posudkom.

   1.4. Správne poplatky za vklad do katastra nehnuteľností a náklady na vypracovanie znaleckého posudku bude znášať budúci oprávnený z vecného bremena.

   1.5. Návrh na zápis vecného bremena do katastra nehnuteľností podá budúci povinný z vecného bremena po uhradení konečnej výšky jednorazovej odplaty za vecné bremeno a prípadných sankcií vyplývajúcich zo Zmluvy o zriadení vecného bremena.

   1.6. Na zánik vecného bremena sa vzťahuje ustanovenie § 151p zákona č. 40/1964 Zb. Občianskeho zákonníka v znení neskorších predpisov (ďalej len „Občiansky zákonník" v príslušnom tvare). Budúci povinný z vecného bremena bude oprávnený jednostranne odstúpiť od zmluvy o zriadení vecného bremena, ak dôvod zriadenia vecného bremena zanikne tým, že zanikne NN prípojka, alebo ak výkonom vecného bremena bude vznikať budúcemu povinnému z vecného bremena neprimeraná škoda, alebo ak budúci povinný z vecného bremena bude predmet zmluvy potrebovať na plnenie samosprávnych funkcií.

2. Predbežnú odplatu za vecné bremeno vo výške **283,- Eur** (slovom dvestoosemdesiattri eur) sa budúci oprávnený z vecného bremena zaväzuje uhradiť do 15 dní od nadobudnutia účinnosti tejto zmluvy na účet budúceho povinného z vecného bremena, vedený v Československej obchodnej banke, a.s., IBAN: SK58 7500 0000 0000 2582 8453, variabilný symbol 2865095426.

3. Konečná výška jednorazovej odplaty za vecné bremeno bude určená na základe znaleckého posudku podľa ods. 1. bodu 1.3. tohto článku po predložení porealizačného zamerania a z neho vyplývajúceho geometrického plánu na vyznačenie vecného bremena a bude uvedená v Zmluve o zriadení vecného bremena. Zmluvné strany sa zaväzujú medzi sebou uhradiť prípadný zistený rozdiel medzi konečnou

výškou jednorazovej odplaty za vecné bremeno vyplývajúcou zo znaleckého posudku a predbežnou jednorazovou odplatou za vecné bremeno špecifikovanou v ods. 2. tohto článku zmluvy v lehote stanovenej v Zmluve o zriadení vecného bremena.

4. V prípade oneskorenej platby sa budúci oprávnený z vecného bremena zaväzuje zaplatiť aj zmluvnú pokutu vo výške 0,05 % z dlžnej sumy za každý aj začatý deň omeškania. Týmto ustanovením nie sú dotknuté ustanovenia § 517 ods. 2. a § 545 Občianskeho zákonníka a budúci povinný z vecného bremena je oprávnený požadovať popri plnení aj úroky z omeškania, ako aj náhradu škody spôsobenú nezaplatením dlžnej čiastky vo výške presahujúcej výšku zmluvnej pokuty.

5. Zmluvné strany sa dohodli, že budúci oprávnený z vecného bremena sa zaväzuje, že na vlastné náklady zabezpečí a najneskôr však do 30 dní pred podaním návrhu na vydanie kolaudačného osvedčenia na NN prípojku budúcemu povinnému z vecného bremena predloží osobitný geometrický plán s vyznačením rozsahu predmetného vecného bremena na nehnuteľnosti uvedenej čl. I. ods. 1. tejto zmluvy, znalecký posudok podľa ods. 1. bod 1.3. tohto článku zmluvy a výzvu na uzatvorenie Zmluvy o zriadení vecného bremena. Ak budúci oprávnený z vecného bremena nesplní ktorúkoľvek z povinností uvedených v predchádzajúcej vete tohto odseku v určenom termíne, budúci oprávnený z vecného bremena sa zaväzuje zaplatiť budúcemu povinnému z vecného bremena zmluvnú pokutu vo výške 5,- Eur za každý deň omeškania.

6. Budúci oprávnený z vecného bremena sa zaväzuje:
a) dodržiavať povinnosti vyplývajúce z právnych predpisov v oblasti ochrany ovzdušia, najmä zákon č. 146/2023 Z.z. o ochrane ovzdušia a o zmene a doplnení niektorých zákonov v znení zákona č. 272/2023 Z.z., ako aj jeho vykonávacích vyhlášok a zároveň pri realizácii činnosti uvedenej v účele žiadosti maximálne obmedziť znečisťovanie ovzdušia sekundárnou prašnosťou vznikajúcou pri stavebných prácach a preprave materiálu,
b) práce na pozemku realizovať tak, aby nedošlo k znečisťovaniu okolia a pri budúcom užívaní, údržbe, príp. opravách zabezpečiť rovnako dodržiavanie čistoty a poriadku v súlade s VZN mestskej časti Bratislava–Nové Mesto č. 12/2018 o dodržiavaní čistoty a poriadku na území mestskej časti Bratislava-Nové Mesto v znení neskorších zmien a doplnkov,
c) pri nakladaní so vzniknutými odpadmi dodržiavať hierarchiu odpadového hospodárstva, všeobecne záväzné právne predpisy v odpadovom hospodárstve, ako je zákon č. 79/2015 Z. z. o odpadoch a o zmene a doplnení niektorých zákonov v znení neskorších predpisov VZN hlavného mesta Slovenskej republiky Bratislavy č. 18/2023 o nakladaní s komunálnymi odpadmi a drobnými stavebnými odpadmi na území hlavného mesta Slovenskej republiky Bratislavy,
d) práce vykonávať tak, aby nebol znemožnený odvoz odpadu v danej lokalite,
e) dodržiavať zákon č. 364/2004 Z. z. o vodách a o zmene zákona Slovenskej národnej rady č. 372/1990 Zb. o priestupkoch v znení neskorších predpisov (vodný zákon),
f) dodržiavať zákon č. 442/2002 Z.z. o verejných vodovodoch a verejných kanalizáciách a o zmene a doplnení a zákon č. 276/2001 Z.z. o regulácií v sieťových odvetviach v znení neskorších predpisov,
g) realizovať, užívať a prevádzkovať NN prípojku tak a pozemok užívať tak, aby nedošlo k poškodeniu, znečisteniu a obmedzeniu objektov a zariadení slúžiacich na odvádzanie komunálnych odpadových vôd, na odvádzanie zrážkových vôd a na zásobovanie pitnou vodou a ich pásiem ochrany a k ohrozeniu alebo znečisteniu pôdy, podzemných alebo povrchových vôd,
h) odvádzanie vôd z povrchového odtoku, odvodnenie komunikácie parkovacích alebo odstavných plôch realizovať v súlade so znením prislúchajúcich všeobecne záväzných právnych predpisov (s dôrazom na plnenie ustanovení vodného zákona, jeho vykonávacích predpisov a prislúchajúcich noriem),
ch) zobrať na vedomie upozornenie:
- že budúci oprávnený z vecného bremena je zodpovedný za prípadne spôsobenú škodu a znečistenie spôsobené realizáciou NN prípojky a užívaním pozemku budúcim oprávneným z vecného bremena,
- že je potrebné určiť zodpovednosť za NN prípojku, zodpovednosť za plnenie povinností ustanovených všeobecne záväznými právnymi predpismi a vydanými rozhodnutiami, stanoviskami a vyjadreniami vo vzťahu k realizácii, užívaniu a prevádzke dotknutej NN prípojky a užívaním pozemku a za prípadne spôsobenú škodu realizáciou, užívaním a prevádzkou NN prípojky,

i) trasy a zariadenia technickej infraštruktúry, vrátane ich ochranných pásiem, je potrebné vyžiadať u príslušných prevádzkovateľov jednotlivých inžinierskych sietí,
j) pred začatím realizácie stavby je stavebník povinný požiadať správcu zariadení o vypracovanie zákresu existujúcich zariadení verejného osvetlenia (VO) a metropolitnej optickej siete (MOS), nachádzajúcich sa v záujmovom území stavby, a zabezpečiť ich vytýčenie v teréne. Žiadosť o zákres a vytýčenie je potrebné zaslať na e-mailovú adresu **info@tsb.sk**,
k) počas realizácie stavby je stavebník povinný dodržiavať podmienky ochrany existujúcich zariadení VO a MOS a vykonať všetky potrebné opatrenia na zabránenie ich poškodeniu. V prípade poškodenia zariadení VO alebo MOS je stavebník povinný túto skutočnosť bezodkladne oznámiť správcovi prostredníctvom e-mailovej adresy **info@tsb.sk**,
l) ak navrhovaná stavba alebo jej realizácia vyvolá kolíziu so zariadeniami VO a/alebo MOS, stavebník je povinný na vlastné náklady zabezpečiť vypracovanie projektovej dokumentácie prekládky dotknutých zariadení a predložiť ju správcovi na odsúhlasenie prostredníctvom e-mailovej adresy **info@tsb.sk**,
m) prekládku zariadení VO a/alebo MOS je možné realizovať až po písomnom odsúhlasení projektovej dokumentácie správcom zariadení. Termín začatia realizačných prác je stavebník povinný oznámiť správcovi minimálne 5 pracovných dní vopred prostredníctvom e-mailovej adresy **info@tsb.sk**,
n) splnenie uvedených podmienok je nevyhnutným predpokladom realizácie stavby v miestach dotyku so zariadeniami VO a MOS.

7. Zmluvné strany sa dohodli, že budúci oprávnený z vecného bremena bezprostredne, najneskôr však v lehote 30 kalendárnych dní po uložení NN prípojky uvedie povrch nehnuteľnosti do pôvodného stavu, pokiaľ sa zmluvné strany nedohodnú inak. V prípade, že nepríde k dohode a ani k splneniu povinnosti zo strany budúceho oprávneného z vecného bremena, je budúci povinný z vecného bremena oprávnený uviesť povrch nehnuteľnosti do pôvodného stavu na náklady a riziko budúceho oprávneného z vecného bremena. Za nesplnenie povinností uvedených v prvej alebo v druhej vete tohto odseku, má budúci povinný z vecného bremena právo požadovať od budúceho oprávneného z vecného bremena zmluvnú pokutu vo výške 17,- Eur za každý deň omeškania, a to až do času, kedy k splneniu týchto povinností pristúpi budúci povinný z vecného bremena podľa tohto odseku. Budúci oprávnený z vecného bremena sa súčasne zmluvnú pokutu podľa predchádzajúcej vety zaväzuje zaplatiť na základe budúcim povinným z vecného bremena zaslanej faktúry. Uhradením zmluvnej pokuty sa budúci oprávnený z vecného bremena nezbavuje povinnosti uhradiť budúcemu povinnému z vecného bremena škodu spôsobenú nemožnosťou užívania nehnuteľnosti. Zmluvná pokuta sa v týchto prípadoch do náhrady škody nezapočítava.

8. Budúci oprávnený z vecného bremena sa zaväzuje bez zbytočného odkladu oznamovať budúcemu povinnému z vecného bremena každú zmenu (zmena obchodného mena, zmena sídla a pod.) ako aj všetky skutočnosti, ktoré by mohli ovplyvniť uzatvorenie Zmluvy o zriadení vecného bremena. Za nesplnenie tejto povinnosti má budúci povinný z vecného bremena právo požadovať od budúceho oprávneného z vecného bremena zmluvnú pokutu vo výške 70,- Eur. Budúci oprávnený z vecného bremena sa súčasne zmluvnú pokutu podľa predchádzajúcej vety zaväzuje zaplatiť na základe budúcim povinným z vecného bremena zaslanej faktúry.

9. V súlade s ustanovením § 545 Občianskeho zákonníka bolo zmluvnými stranami dohodnuté, že budúci povinný z vecného bremena je oprávnený požadovať od budúceho oprávneného z vecného bremena náhradu škody spojenú s porušením povinností budúceho oprávneného z vecného bremena, na ktoré sa vzťahuje zmluvná pokuta podľa tejto zmluvy vo výške presahujúcej výšku dohodnutej zmluvnej pokuty.

10. Zmluvné strany sa dohodli, že budúci oprávnený z vecného bremena môže postúpiť svoje záväzky vyplývajúce mu z tejto zmluvy na tretiu osobu len po predchádzajúcom písomnom súhlase budúceho povinného z vecného bremena.

Článok IV.
Doručovanie

1. Písomnosti si zmluvné strany budú doručovať osobne alebo poštou. Zmluvné strany sa dohodli, že pre potreby doručovania akýchkoľvek písomností týkajúcich sa právnych vzťahov založených touto zmluvou alebo na základe tejto zmluvy, budú miestom doručovania zmluvných strán nasledovné adresy:
   a) Hlavné mesto Slovenskej republiky Bratislava, Oddelenie dopravných povolení, Primaciálne nám. 1, 814 99 Bratislava,
   b) Mgr. Peter Dinka, Rovniankova 1662/13, 851 02 Bratislava.

2. V prípade zmeny adresy uvedenej v ods. 1. tohto článku je dotknutá zmluvná strana povinná preukázateľným spôsobom písomne oznámiť druhej zmluvnej strane takúto zmenu, inak sa akékoľvek oznámenia podľa tejto zmluvy považujú za doručené na adresu uvedenú v ods. 1. tohto článku, resp. na adresu posledne písomne oznámenú druhej zmluvnej strane.

3. Zmluvné strany berú na vedomie a súhlasia s tým, že písomnosť jednej zmluvnej strany podľa ods. 1. tohto článku doručená podľa ods. 1. a 2. tohto článku, bude považovaná za doručenú priamo do vlastných rúk druhej zmluvnej strany, a to aj v prípade, ak táto písomnosť bude vrátená poštou zmluvnej strane ako písomnosť neprevzatá druhou zmluvnou stranou; v takomto prípade sa za deň doručenia považuje deň jej vrátenia zmluvnej strane uvedenej ako odosielateľ. Uvedené platí aj v tom prípade, ak sa zmluvná strana uvedená ako adresát o tejto skutočnosti nedozvie.

4. V prípade, že druhá zmluvná strana bezdôvodne odoprie písomnosť prijať, je písomnosť doručená dňom, keď jej prijatie bolo odopreté.

Článok V.
Ukončenie zmluvy

1. Zmluvné strany sa dohodli, že právny vzťah založený touto zmluvou sa končí:
   a) uzatvorením Zmluvy o zriadení vecného bremena podľa čl. III. tejto zmluvy,
   b) písomnou dohodou zmluvných strán, a to ku dňu určenému v dohode,
   c) odstúpením od zmluvy budúceho povinného z vecného bremena, ak budúci oprávnený z vecného bremena neuhradí predbežnú odplatu podľa čl. III. ods. 2. tejto zmluvy,
   d) odstúpením od zmluvy budúceho oprávneného z vecného bremena, ak budúci oprávnený z vecného bremena nezíska nezíska rozhodnutie o stavebnom zámere na realizáciu NN prípojky do 1 roka od nadobudnutia účinnosti tejto zmluvy.

2. Odstúpenie od zmluvy je účinné dňom doručenia prejavu o odstúpení druhej zmluvnej strane a táto zmluva sa ruší ku dňu doručenia odstúpenia.

3. V prípade odstúpenia od zmluvy podľa ods. 1. písm. d) tohto odseku, budúci povinný z vecného bremena vráti celú vyplatenú predbežnú odplatu budúcemu oprávnenému z vecného bremena na účet budúceho oprávneného z vecného bremena uvedený v odstúpení od zmluvy.

Článok VI.
Záverečné ustanovenia

1. K zmene podmienok dohodnutých touto zmluvou môže dôjsť len na základe vzájomnej dohody zmluvných strán formou písomného dodatku, alebo ak to bude vyplývať zo zmien a doplnkov platných všeobecne záväzných právnych predpisov.

2. Pre právne vzťahy touto zmluvou zvlášť neupravené platia príslušné ustanovenia Občianskeho zákonníka a ostatných platných všeobecne záväzných právnych predpisov Slovenskej republiky. Zmluvné strany sa dohodli, že v prípade akýchkoľvek sporov vyplývajúcich z tejto zmluvy alebo vzniknutých na základe

tejto zmluvy bude ich riešenie v právomoci príslušných slovenských súdov za použitia slovenského práva.

3. Táto zmluva sa vyhotovuje v 6-ich rovnopisoch s platnosťou originálu, z tohto 4 vyhotovenia pre budúceho povinného z vecného bremena a 2 vyhotovenia pre budúceho oprávneného z vecného bremena.

4. Táto zmluva nadobúda platnosť dňom podpísania obidvoma zmluvnými stranami a účinnosť dňom nasledujúcim po dni jej zverejnenia v Centrálnom registri zmlúv podľa ustanovenia § 47a ods. 1 Občianskeho zákonníka v spojení s ustanovením § 5a zákona č. 211/2000 Z. z. o slobodnom prístupe k informáciám a o zmene a doplnení niektorých zákonov (zákon o slobode informácií) v znení neskorších predpisov.

5. Zmluvné strany vyhlasujú, že zmluvu uzavreli slobodne a vážne, nie v tiesni a za nápadne nevýhodných podmienok a ich zmluvná voľnosť nie je obmedzená. Zmluvné strany si zmluvu prečítali, s jej obsahom sa oboznámili a porozumeli mu, nemajú proti obsahu a forme žiadne námietky a výhrady, čo potvrdzujú vlastnoručnými podpismi.

6. Neoddeliteľnou súčasťou tejto zmluvy je:
   a) Príloha č. 1 – kópia katastrálnej mapy

V Bratislave, dňa 26. 11. 2026

Budúci povinný z vecného bremena:
Hlavné mesto SR Bratislava

[redacted]

.....
JUDr. Dominika Kovariková
vedúca oddelenia dopravných povolení

V Bratislave, dňa 25.11.2026

Budúci oprávnený z vecného bremena:
Mgr. Peter Dinka

[redacted]

.....
Mgr. Peter Dinka

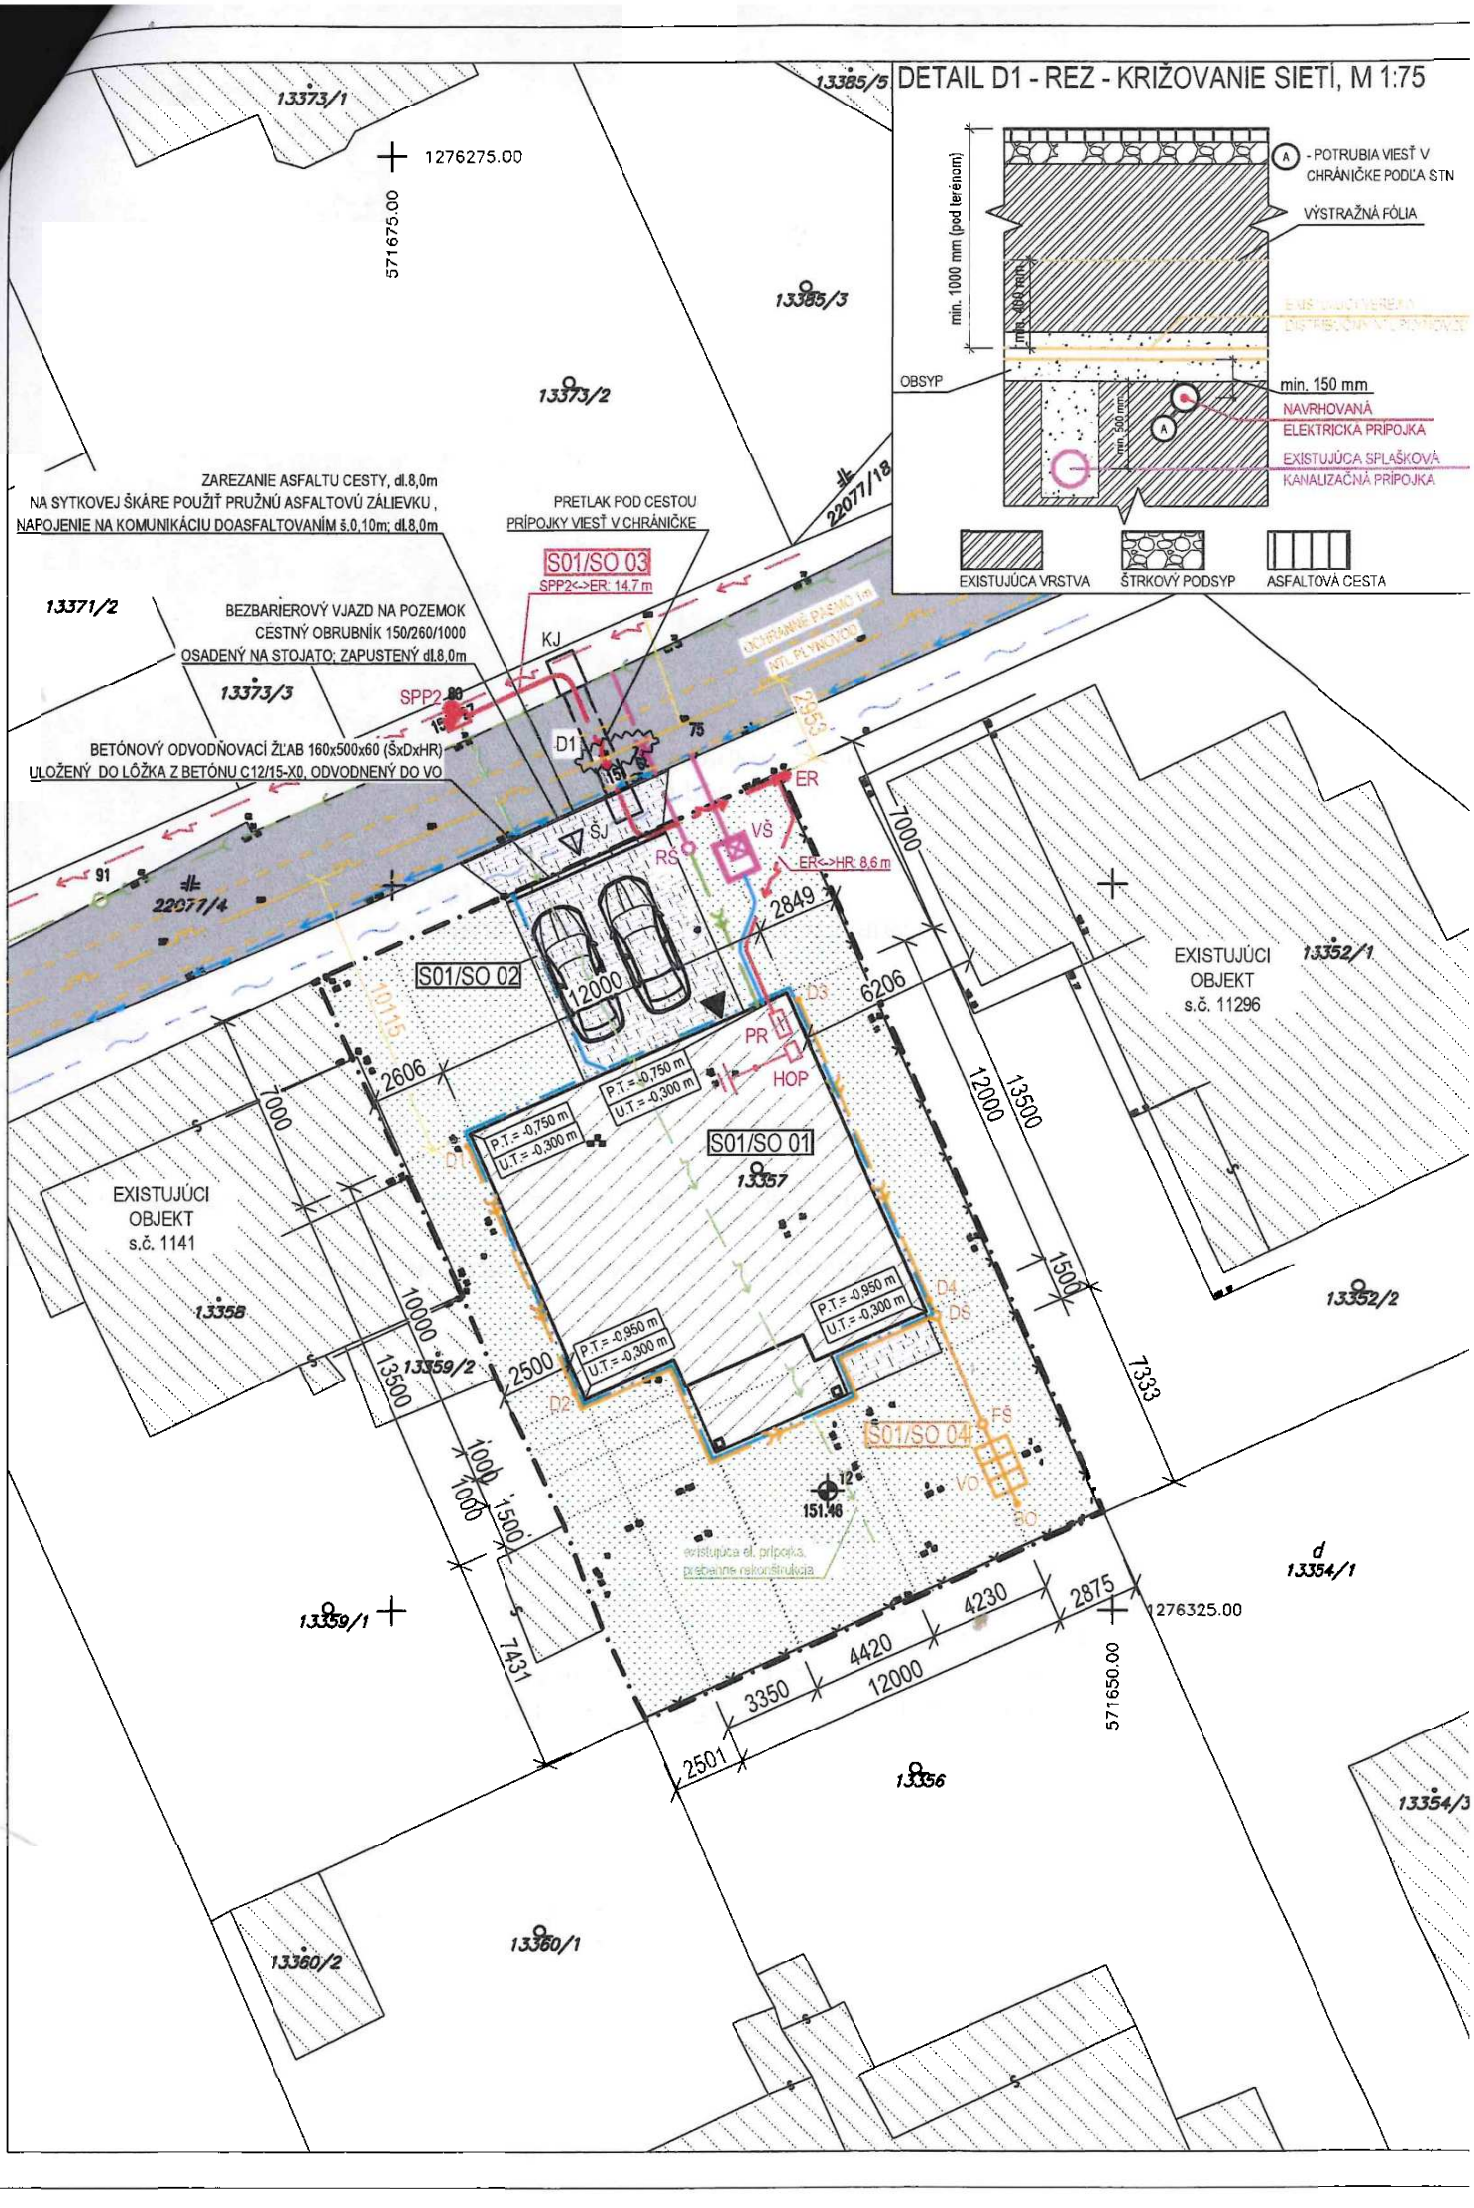
DETAIL D1 - REZ - KRIŽOVANIE SIETÍ, M 1:75
A - POTRUBIA VIESŤ V CHRÁNIČKE PODĽA STN
VÝSTRAŽNÁ FÓLIA
min. 1000 mm (pod terénom)
min. 400 mm
OBSYP
min. 150 mm
NAVRHOVANÁ ELEKTRICKÁ PRÍPOJKA
EXISTUJÚCA SPLAŠKOVÁ KANALIZAČNÁ PRÍPOJKA
EXISTUJÚCA VRSTVA
ŠTRKOVÝ PODSYP
ASFALTOVÁ CESTA
ZAREZANIE ASFALTU CESTY, dl.8,0m
NA SYTKOVEJ ŠKÁRE POUŽIŤ PRUŽNÚ ASFALTOVÚ ZÁLIEVKU ,
NAPOJENIE NA KOMUNIKÁCIU DOASFALTOVANÍM š.0,10m; dl.8,0m
PRETLAK POD CESTOU
PRÍPOJKY VIESŤ V CHRÁNIČKE
S01/SO 03
SPP2<->ER: 14,7 m
BEZBARIEROVÝ VJAZD NA POZEMOK
CESTNÝ OBRUBNÍK 150/260/1000
OSADENÝ NA STOJATO; ZAPUSTENÝ dl.8,0m
BETÓNOVÝ ODVODŇOVACÍ ŽĽAB 160x500x60 (ŠxDxHR)
ULOŽENÝ DO LÔŽKA Z BETÓNU C12/15-X0, ODVODNENÝ DO VO
OCHRANNÉ PÁSMO 1m
NTL PLYNOVOD
ER<->HR: 8,6 m
S01/SO 02
S01/SO 01
S01/SO 04
P.T.= -0,750 m
U.T.= -0,300 m
P.T.= -0,950 m
U.T.= -0,300 m
EXISTUJÚCI OBJEKT s.č. 11296
EXISTUJÚCI OBJEKT s.č. 1141
existujúca el. prípojka, prebehne rekonštrukcia
1276275.00
571675.00
1276325.00
571650.00
13373/1
13385/5
13385/3
13373/2
13371/2
13373/3
22077/18
22077/4
13352/1
13352/2
13358
13359/2
13359/1
13354/1
13356
13354/3
13360/1
13360/2
13357
151.46
2849
6206
2606
7000
12000
13500
1500
7333
10000
2500
1000
7431
4230
2875
4420
3350
2501