

Zmluva o budúcej zmluve o zriadení vecného bremena

č. 28 88 0452 26 00/0099

uzatvorená podľa § 50a a nasl. v spojení s § 151n a nasl. zákona č. 40/1964 Zb. Občiansky
zákoník v znení neskorších predpisov
(ďalej len „**zmluva**“)

uzatvorená medzi zmluvnými stranami:

Budúci povinný z vecného bremena:

Názov : **Hlavné mesto Slovenskej republiky Bratislava**

Sídlo: Primaciálne námestie 1, 814 99 Bratislava 1

Zastúpené: Ing. arch. Matúš Vallo, primátor

osoba oprávnená na podpis zmluvy: Mgr. Klaudia Lušpaiová, vedúca
oddelenia majetkových vzťahov, na základe Podpisového poriadku
hlavného mesta SR Bratislavy účinného v čase podpisu tejto zmluvy

Peňažný ústav: Československá obchodná banka, a.s.

Číslo účtu: IBAN SK587500000000025828453

BIC-SWIFT CEKOSKBX

Variabilný symbol: 2888045226

IČO: 00603481

(ďalej len „**budúci povinný z vecného bremena**“)

a

Budúci oprávnený z vecného bremena:

Názov: **WOAL s. r. o.**

Sídlo: Dvořákovo nábrežie 10, 811 02 Bratislava

Zapísaná v Obchodnom registri Mestského súdu Bratislava III, oddiel:

Sro, vložka číslo: 34103/B

Zastúpená: Mgr. Ján Krnáč, konateľ

Ing. Alexandra Tušová, konateľ

IČO: 35 910 755

DIČ: 2021940525

IČ DPH: SK2021940525

Bankové spojenie:

Číslo účtu (IBAN):

(ďalej len „**budúci oprávnený z vecného bremena**“)

(ďalej len budúci povinný z vecného bremena a budúci oprávnený z vecného bremena
spoločne len „**zmluvné strany**“ jednotlivito len „**zmluvná strana**“)

PREAMBULA

Budúci oprávnený z vecného bremena je stavebníkom časti stavby „**Polyfunkčný komplex CPR, blok B a blok C**“ (ďalej aj ako „**Stavba**“), ktorá sa bude realizovať na pozemkoch v Bratislave a súčasťou tejto Stavby má byť aj umiestnenie a prevádzkovanie protipovodňovej ochrany – stavebný objekt SO 580 – Protipovodňová ochrana, ktorá má byť vybudovaná na časti pozemku registra „C“ KN parc. č. 22372/46, na Dvořákovom nábreží (ďalej ako „**Navrhovaná stavba**“). Pre účely realizácie tejto Navrhovanej stavby uzatvárajú zmluvné strany túto zmluvu o budúcej zmluve o zriadení vecného bremena, prostredníctvom, ktorej sa zabezpečí majetkovoprávny vzťah k pozemku vo vlastníctve hlavného mesta SR Bratislavy.

Čl. I Úvodné ustanovenia

1. Budúci povinný z vecného bremena deklaruje, že je výlučným vlastníkom nehnuteľnosti v k. ú. Staré Mesto, obci Bratislava-Staré Mesto, okres Bratislava I, vedených Okresným úradom Bratislava, Katastrálnym odborom, a to pozemku registra „C“ KN parc. č. 22372/46 – ostatná plocha vo výmere 3289 m², zapísaný na LV č. 1656 (ďalej len „**Budúci zaťažený pozemok**“).
2. Na snímke z katastrálnej mapy bol na časti Budúceho zaťaženého pozemok vyznačený rozsah vecného bremena práva stavby protipovodňovej ochrany. V súlade s touto snímkou zasahuje vecné bremeno do uvedeného Budúceho zaťaženého pozemku v k. ú. Staré Mesto spolu vo výmere cca 10 m², a to v približných záberoch uvedených v čl. III ods. 3. Snímka z mapy je neoddeliteľnou súčasťou tejto zmluvy.
3. Budúci oprávnený z vecného bremena je výlučným vlastníkom pozemku registra „C“ KN, k. ú. Staré Mesto, parc. č. 22372/1 – ostatná plocha vo výmere 6198 m², LV č. 8378.
4. Táto zmluva sa uzatvára v nadväznosti na žiadosť budúceho oprávneného z vecného bremena, ktorý požiadal o uzatvorenie Zmluvy o budúcej zmluve o zriadení vecného bremena ako budúci oprávnený z vecného bremena pre účely územného a stavebného konania podľa príslušných ustanovení zákona č. 25/2025 Z. z. Stavebný zákon a o zmene a doplnení niektorých zákonov (Stavebný zákon) (ďalej len „**stavebný zákon**“) a za účelom zabezpečenie majetkovoprávneho vzťahu – vecného bremena týkajúceho sa práva stavby vybudovania a prevádzkovania Navrhovanej stavby, špecifikovanou v Preambule tejto zmluvy.
5. Budúci oprávnený z vecného bremena má záujem v budúcnosti uzatvoriť riadnu zmluvu o zriadení vecného bremena, spočívajúcu v práve stavby umiestnenia a prevádzkovania protipovodňovej ochrany na **časti pozemku registra „C“ parc. č. 22372/46 v rozsahu cca 10 m²**, tak ako je to zakreslené v grafickej prílohe č. 1, ktorá tvorí neoddeliteľnú súčasť tejto zmluvy, na základe ktorej bude následne vypracovaný porealizačný geometrický plán znázorňujúci skutočný rozsah zriaďovaného vecného bremena.
6. S prihliadnutím na skutočnosti podrobne uvedené v tomto článku sa zmluvné strany na základe predchádzajúcich rokovaní a predloženej žiadosti budúceho oprávneného z vecného bremena vzájomne dohodli na uzatvorení tejto zmluvy o budúcej zmluve o zriadení vecného bremena. Zriadenie vecného bremena podlieha v časti práva stavby schváleniu Mestským zastupiteľstvom hlavného mesta SR Bratislavy podľa čl. 80. ods. 2 písm. t) Štatútu hlavného mesta SR Bratislavy. Zriadenie vecného bremena schválilo Mestské zastupiteľstvo hlavného mesta SR Bratislavy uznesením č. 1245/2026 zo dňa 28.05.2026.

Čl. II Predmet zmluvy

Zmluvné strany sa dohodli, že na základe tejto zmluvy uzavrú Zmluvu o zriadení vecného bremena, ktorej náležitosti, ako aj časový rámec jej uzatvorenia sú špecifikované v nasledujúcich ustanoveniach tejto zmluvy.

Čl. III Podmienky uzatvorenia a náležitosti zmluvy

1. Budúci oprávnený z vecného bremena sa týmto zaväzuje bezprostredne po vybudovaní Navrhovanej stavby a jej geodetickom zameraní, najneskôr však do 15 dní pred vydaním kolaudačného rozhodnutia uzatvoriť k Budúcemu zaťaženému pozemku s obsahom uvedeným v článku IV tejto zmluvy s budúcim povinným z vecného bremena Zmluvu o zriadení vecného bremena na základe písomnej výzvy budúceho oprávneného z vecného bremena doručenej budúcemu povinnému z vecného bremena v zmysle ods. 3 tohto článku zmluvy.

2. Zmluvné strany sa zaväzujú uzatvoriť riadnu zmluvu o zriadení vecného bremena s podstatnými náležitosťami uvedenými v tejto zmluve, najneskôr však do 31.12.2028, za podmienky, že v čase podpisu Zmluvy o zriadení vecného bremena bude pozemok uvedený v Čl. I ods. 3 tejto zmluvy vo výlučnom vlastníctve budúceho oprávneného z vecného bremena. Ak však pred uzatvorením Zmluvy o zriadení vecného bremena dôjde v dôsledku rozdelenia spoločnosti budúceho oprávneného z vecného bremena k prechodu vlastníckeho práva k predmetnému pozemku špecifikovaného v Čl. I ods. 3 tejto zmluvy na jeho právneho nástupcu, prechádzajú na tohto právneho nástupcu zároveň všetky práva a povinnosti budúceho oprávneného z vecného bremena vyplývajúce z tejto zmluvy, a to na základe dokladu preukazujúceho tento prechod.
3. Budúci oprávnený z vecného bremena bol oboznámený so stanoviskami odborných oddelení Magistrátu hlavného mesta SR Bratislavy k zriadeniu vecného bremena na časti pozemkov uvedeného v čl. I ods. 5 tejto zmluvy v rozsahu vyznačenom v priloženej snímke z katastrálnej mapy a to so stanoviskom oddelenia usmerňovania investičnej činnosti zo dňa 26.06.2025, stanoviskom oddelenia dopravného inžinierstva zo dňa 16.06.2025, stanoviskom oddelenia pešej a cyklistickej dopravy zo dňa 16.06.2025, stanoviskom oddelenia parkovania zo dňa 03.07.2025, stanoviskom sekcie správy a údržby ciest zo dňa 24.06.2025, stanoviskom oddelenia životného prostredia zo dňa 03.06.2025, stanovisko oddelenia tvorby mestskej zelene zo dňa 10.06.2025, stanoviskom oddelenia sieťovej infraštruktúry zo dňa 01.07.2025, stanoviskom environmentálnej a technickej infraštruktúry zo dňa 04.06.2025, stanoviskom oddelenia účtovníctva a pohľadávok zo dňa 28.07.2025, stanoviskom oddelenia miestnych daní a poplatkov zo dňa 05.06.2025. Budúci oprávnený z vecného bremena berie tieto stanoviská na vedomie a zaväzuje sa dodržiavať podmienky v nich stanovené.
4. Budúci oprávnený z vecného bremena sa pred realizáciou zaväzuje zrealizovať zákres existujúcich sietí verejného osvetlenia a Metropolitnej optickej siete a ich následné vytýčenie v teréne v prípade ak sa preverí ich existencia v spoločnosti Technické siete Bratislava a.s.
5. Právo zodpovedajúce vecnému bremenu sa bude viazať k časti stavby „Polyfunkčný komplex CPR, blok B a blok C“ v rozsahu stavebného objektu SO 580 Protipovodňová ochrana teda bude pôsobiť *in rem*.
6. Zmluva o zriadení vecného bremena bude uzatvorená na dobu neurčitú s tým, že výmera Budúceho zaťaženého pozemku zaťaženého vecným bremenom bude určená v Budúcej zmluve vo výmere a podľa predloženého geometrického plánu podľa Čl. I ods. 5 tejto zmluvy.
7. Zmluvné strany sa dohodli, že právo zodpovedajúce vecnému bremenu sa zriadi za jednorazovú odplatu, ktorej výška bude určená na základe interného predpisu hlavného mesta SR Bratislavy, a to Smernice S14 o oceňovaní nájomov a vecných bremien. V prípade, že by v čase uzatvorenia zmluvy o zriadení vecného bremena uvedená smernica nebola platná a účinná, bude výška riadnej odplaty za zriadenie vecného bremena určená na základe znaleckého posudku, ktorý objedná hlavné mesto SR Bratislava v súlade s jeho internými predpismi.
8. Predbežnú odplatu za zriadenie vecného bremena podľa tejto zmluvy, vypočítanú na základe Smernice S14 o oceňovaní nájomov a vecných bremien (ďalej len „*smernica*“) predstavujúcu cca 10 m² x 75,00 eur, t.j. sumu celkom **750,00 eur** (slovom sedemstopäťdesiat eur), sa budúci oprávnený z vecného bremena zaväzuje uhradiť do 30 dní od obojstranného podpisu tejto zmluvy na účet budúceho povinného z vecného bremena vedený v ČSOB, a. s. IBAN SK587500000000025828453, variabilný symbol č. **2888045226**. Suma predbežnej odplaty za zriadenie vecného bremena sa započítava do sumy riadnej odplaty za zriadenie vecného bremena stanovenej smernicou.
9. V prípade, ak by rozdiel medzi uhradenou predbežnou odplatou podľa tejto zmluvy a Budúcou zmluvou určenou podľa smernice S14, príp. znaleckého posudku bol - rovný alebo nižší ako 20% z výšky predbežnej odplaty uvedenej v čl. III ods. 7 tejto zmluvy - vzniknutý rozdiel nebude budúcemu oprávnenému z vecného bremena vrátený a tvorí súčasť riadnej odplaty za zriadenie vecného bremena,

- vyšší ako 20% z výšky predbežnej odplaty uvedenej v čl. III ods. 7 tejto zmluvy – vzniknutý rozdiel bude budúcemu oprávnenému z vecného bremena vrátený.
10. V prípade oneskoreného plnenia predbežnej odplaty za zriadenie vecného bremena, prípadne konečnej odplaty za zriadenie vecného bremena sa budúci oprávnený z vecného bremena zaväzuje uhradiť aj zmluvnú pokutu vo výške 0,05% p.d. z dlžnej sumy za každý, aj začatý deň omeškania. Týmto ustanovením nie sú dotknuté § 517 ods. 2 a § 545 ods. 2 Občianskeho zákonníka a budúci povinný z vecného bremena je oprávnený požadovať popri plnení aj úroky z omeškania, ako aj náhradu škody spôsobenú nezaplatením dlžnej čiastky vo výške presahujúcej výšku zmluvnej pokuty.
 11. Správne poplatky za vklad do katastra nehnuteľností bude znášať budúci oprávnený z vecného bremena.
 12. Návrh na zápis vecného bremena zriadeného na nehnuteľnostiach podľa ustanovení tejto zmluvy do katastra nehnuteľností podá budúci povinný z vecného bremena po uhradení odplaty za zriadenie vecného bremena.
 13. Na zánik vecného bremena sa vzťahujú ustanovenia § 151p Občianskeho zákonníka. Budúci povinný z vecného bremena bude oprávnený jednostranne odstúpiť od zmluvy o zriadení vecného bremena, ak dôvod zriadenia vecného bremena zanikne najmä, ale nie výlučne tým, že:
výkon vecného bremena budúcim oprávneným z vecného bremena bude spôsobovať budúcemu povinnému z vecného bremena neprimeranú škodu,
predmet tejto zmluvy bude budúcemu povinnému z vecného bremena potrebný na plnenie samosprávnych funkcií.
 14. Budúci oprávnený z vecného bremena sa zaväzuje:
dodržiavať všeobecne platné právne predpisy v oblasti životného prostredia, najmä zákon č. 543/2002 Z. z. o ochrane prírody a krajiny, pri realizácii a užívaní udržiavať pozemky a ich bezprostredné okolie v čistote.
 15. Za nesplnenie povinností podľa tohto bodu zo strany budúceho oprávneného z vecného bremena je budúci povinný z vecného bremena oprávnený požadovať zmluvnú pokutu vo výške 50,00 eur za každý, aj začatý deň nesplnenia povinnosti. Uhradením zmluvnej pokuty sa budúci oprávnený z vecného bremena zbavuje povinnosti uhradiť budúcemu povinnému z vecného bremena náhradu škody. Zmluvná pokuta sa do výšky prípadnej náhrady škody nezapočítava.
 16. Budúci oprávnený z vecného bremena sa zaväzuje bez zbytočného odkladu oznamovať budúcemu povinnému z vecného bremena každú zmenu týkajúcu sa osoby budúceho oprávneného z vecného bremena, ako aj všetky ďalšie skutočnosti, ktoré by mohli ovplyvniť uzatvorenie zmluvy o zriadení vecného bremena medzi budúcim povinným z vecného bremena a budúcim oprávneným z vecného bremena. Za nedodržanie povinností podľa tohto bodu zo strany budúceho oprávneného z vecného bremena je budúci povinný z vecného bremena oprávnený požadovať zmluvnú pokutu vo výške 100,00 eur. Zmluvná pokuta sa do výšky prípadnej náhrady škody nezapočítava.

Čl. IV

Doručovanie

1. Písomnosti si zmluvné strany budú doručovať osobne alebo poštou. Zmluvné strany sa dohodli, že pre potreby doručovania akýchkoľvek písomností týkajúcich sa právnych vzťahov založených touto zmluvou alebo na základe tejto zmluvy budú miestom doručovania zmluvných strán nasledovné adresy:
- na strane budúceho povinného z vecného bremena
hlavné mesto SR Bratislava, Primaciálne námestie 1, 814 99 Bratislava
- na strane budúceho oprávneného z vecného bremena
WOAL s. r. o., Dvořákovo nábrežie 10, 811 02 Bratislava – mestská časť Staré Mesto
2. V prípade zmeny adresy uvedenej v odseku 1 tohto článku je dotknutá zmluvná strana povinná bezodkladne hodnoverným spôsobom písomne oznámiť druhej strane takúto

zmenu, inak sa akékoľvek oznámenie doručované na adresu podľa bodu 1 tohto článku považuje za doručené.

3. Zmluvné strany berú na vedomie a súhlasia, že písomnosti jednej zmluvnej strany doručené podľa odseku 1, resp. 2 tohto článku budú považované za doručené priamo do vlastných rúk druhej zmluvnej strany, a to aj v prípade, ak táto písomnosť bude vrátená poštou zmluvnej strane ako písomnosť neprevzatá druhou zmluvnou stranou – v tomto prípade sa za deň doručenia považuje deň jej vrátenia zmluvnej strane uvedenej ako odosielateľ. Uvedené platí aj v prípade, ak sa zmluvná strana uvedená ako adresát o tejto skutočnosti nedozvie.

Čl. V

Ukončenie zmluvy

1. Zmluvné strany sa dohodli, že právny vzťah založený touto zmluvou sa končí:
 - uzatvorením zmluvy o zriadení vecného bremena podľa článku III tejto zmluvy,
 - písomnou dohodou zmluvných strán, a to ku dňu určenému v dohode,
 - odstúpením od zmluvy budúcim povinným z vecného bremena, ak budúci oprávnený z vecného bremena neuhradí predbežnú odplatu podľa článku III ods. 8,
 - písomným odstúpením od tejto zmluvy budúcim povinným z vecného bremena, ak do 31.01.2028 nebude na základe tejto zmluvy uzatvorená riadna Zmluva o zriadení vecného bremena.
2. Odstúpenie od zmluvy je účinné dňom doručenia prejavu o odstúpení ostatným zmluvným stranám a táto zmluva sa ruší ku dňu doručenia odstúpenia.

Čl. VI

Záverečné ustanovenia

1. K zmene dohodnutých podmienok tejto zmluvy môže dôjsť len na základe vzájomnej dohody zmluvných strán formou písomného dodatku, alebo ak zo vyplýva zo zmien a doplnkov platných všeobecne záväzných predpisov.
2. Pre právne vzťahy touto zmluvou explicitne neupravené platia príslušné ustanovenia Občianskeho zákonníka a ďalších príslušných platných všeobecne záväzných právnych predpisov.
3. Pokiaľ sú v tejto zmluve, jej dodatkoch alebo prílohách alebo osobitných dohodách k tejto zmluve, ich dodatkoch alebo prílohách, odkazy na príslušné právne predpisy alebo ich ustanovenia, ktoré boli medzičasom zmenené, opätovne prijaté alebo priamo či nepriamo nahradené inými príslušnými právnymi predpismi alebo ich ustanoveniami, považujú sa tieto odkazy za odkazy na príslušné právne predpisy alebo ich ustanovenia, ktoré boli zmenené opätovne prijaté alebo priamo či nepriamo nahrádzajú pôvodné príslušné právne predpisy alebo ich ustanovenia, v ich platnom znení. V prípade, ak sa niektoré ustanovenie tejto zmluvy ukáže (alebo sa neskôr stane) neplatným alebo neúčinným alebo neaplikovateľným, nedotýka sa to ostatných ustanovení tejto zmluvy, ktoré zostávajú platné a účinné.
4. Zmluvné strany sa dohodli, že v prípade akýchkoľvek sporov vyplývajúcich z tejto zmluvy alebo vzniknutých na základe tejto zmluvy budú podliehať právomoci súdov Slovenskej republiky; aplikovateľný právny poriadok bude slovenský.
5. Táto zmluva nadobúda platnosť dňom jej podpísania oboma zmluvnými stranami a účinnosť dňom nasledujúcim po dni zverejnenia zmluvy podľa § 5a zákona č. 211/2000 Z. z. o slobodnom prístupe k informáciám v znení neskorších predpisov v spojení s § 47a ods. 1 zákona č. 40/1964 Zb. v znení neskorších predpisov (Občiansky zákonník) v Centrálnom registri zmlúv.
6. Zmluvné strany vyhlasujú, že porozumeli obsahu tejto zmluvy v celom rozsahu, neuzatvárajú ju v tiesni za nápadne nevýhodných podmienok a ich zmluvná voľnosť nie je obmedzená.
7. Na znak súhlasu potvrdzujú túto zmluvu svojimi podpismi.

8. Neoddeliteľnou súčasťou tejto zmluvy sú prílohy:
 1 : kópia katastrálnej mapy s vyznačením rozsahu budúceho vecného bremena.
9. Zmluva o budúcej zmluve o zriadení vecného bremena sa vyhotovuje v šiestich (6) rovnopisoch s platnosťou originálu. Budúci oprávnený z vecného bremena obdrží po podpise zmluvy oboma zmluvnými stranami jej fotokópiu za účelom splnenia povinností vyplývajúcich mu z tejto zmluvy, dva (2) rovnopisy zmluvy odovzdá budúci povinný z vecného bremena budúcemu oprávnenému z vecného bremena až po uhradení predbežnej odplaty. Štyri (4) rovnopisy ostanú budúcemu povinnému z vecného bremena.

14. 08. 2026

V Bratislave, dňa


Budúci povinný z vecného bremena:**Hlavné mesto SR Bratislava****Mgr. Klaudia Lušpajová**

vedúca oddelenia majetkových vzťahov




11. 08. 2026

V Bratislave, dňa

 Budúci oprávnený z vecného bremena:**WOAL s. r. o.****Mgr. Ján Krnáč**


konateľ

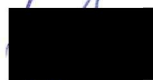

04. 08. 2026

Ing. Alexandra Tušová

konateľ

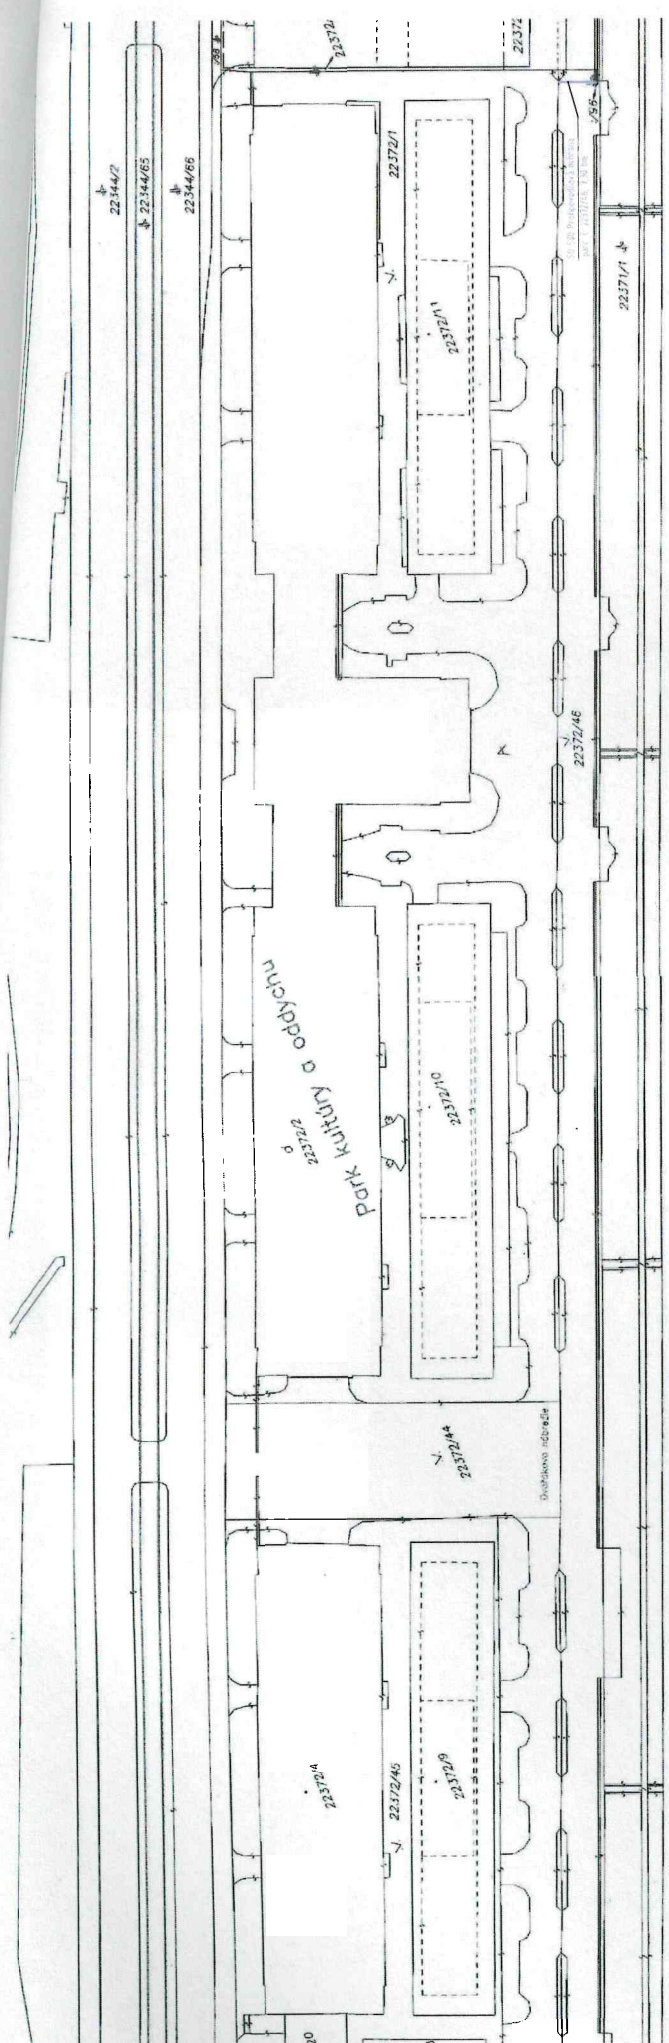

Okres Bratislava I	Obec BA-m.č. STARÉ MESTO	Kat. územie Staré Mesto
Okresný úrad Bratislava katastrálny odbor	Číslo zákazky K1-817/2019	Mierka 1 : 1000
KÓPIA KATASTRÁLNEJ MAPY na parcelu:		
Vyhovitol Meno M.Palatinusová	Pečiatka a podpis	

LEGENDA:
SO 580 Protipovodňová ochrana

Polyfunkčný komplex CPR:
Stavba BLOK CPR-B, Stavba POLYFUNKČNÝ BLOK CPR-C a Stavba BLOK CPR-C ADMINISTRATÍVA
Výkres č.2
Zákres objektu SO 580 na pozemkoch HM SR Bratislava
M 1:1000

