

**Dohoda o ukončení
Zmluvy o budúcej zmluve o zriadení vecného bremena
č. 286504321800/0099**

(č. zmluvy budúceho oprávneného: 180613-121674573-ZBZ_VB)

uzatvorenej podľa ustanovenia § 50a a nasl. a § 151n a nasl. zákona č. 40/1964 Zb. Občianskeho zákonníka
v znení neskorších predpisov (ďalej len „**dohoda**“) medzi nasledujúcimi stranami:

Hlavné mesto Slovenskej republiky Bratislava

Sídlo: Primaciálne námestie č. 1, 814 99 Bratislava 1
Zastúpené: JUDr. Dominika Kovariková, vedúca oddelenia dopravných povolení, na základe
Podpisového poriadku účinného ku dňu podpisu tejto zmluvy
Bankové spojenie: Československá obchodná banka, a.s.
IBAN: SK58 7500 0000 0000 2582 8453
SWIFT: CEKOSKBX
IČO: 00 603 481
(ďalej len „**hlavné mesto**“ v príslušnom tvare)

a

Západoslovenská distribučná, a.s.

Sídlo: Čulenova 6, 816 47 Bratislava
Zastúpená: Ing. Miloš Karas- vedúci úseku riadenia investícií
Ing. Xénia Albertová- vedúca tímu vlastníckeho manažmentu
Na základe Poverenia č. 00655-URI-POIN zo dňa 15.10.2024
uvedeného v prílohe č. 1, ktoré tvorí neoddeliteľnú súčasť tejto zmluvy
Bankové spojenie: Tatra banka, a.s.
Číslo účtu: 2626106826/1100
IBAN: SK59 1100 0000 0026 2610 6826
SWIFT: TATRSKBX
IČO: 36 361 518
DIČ: 2022189048
IČ DPH: SK2022189048
zapísaná v Obchodnom registri Mestského súdu Bratislava III, Oddiel: Sa, Vložka číslo: 3879/B,
(ďalej len „**spol. Západoslovenská distribučná, a.s.**“)

(ďalej spoločne aj ako „**zmluvné strany**“ alebo jednotlivo „**zmluvná strana**“ v príslušnom tvare).

**Článok I
Preambula**

1. Zmluvné strany uzatvorili dňa 31.05.2018 Zmluvu o budúcej zmluve o zriadení vecného bremena č. 286504321800/0099 (ďalej len „**zmluva**“ v príslušnom tvare), predmetom ktorej bolo určenie podmienok, za akých v budúcnosti uzatvoria Zmluvu o zriadení vecného bremena na nehnuteľnostiach – pozemkoch vedených v katastrálnom území Staré Mesto, t. č. ako pozemky registra „C“ katastra nehnuteľností parc. č. 3737/5, 3737/6, 3737/16, 3741/1, 3841/18, 3841/33 a pozemky registra „E“ katastra nehnuteľností, parc. č. 3762/280, 3840/2, 3841/1, vo vlastníctve hlavného mesta. Zmluva bola uzatvorená pre účely stavebného konania podľa príslušných ustanovení zákona č. 50/1976 Zb. o územnom plánovaní a stavebnom poriadku (stavebný zákon) v znení neskorších predpisov a zabezpečenia vecného bremena pre uloženie NN káblového vedenia (ďalej len „**NN káblové vedenie**“ v príslušnom tvare) pre stavbu „BA_Staré Mesto, Okánikova, NNK“ v Bratislave, k.ú. Staré Mesto.
2. Dňa 08.07.2025 požiadala spol. Západoslovenská distribučná, a.s. o ukončenie zmluvy dohodou z dôvodu zmeny projektovej dokumentácie pre realizáciu projektu, ktorá spočíva v zmene NN

káblového vedenia na NN vzdušné vedenie. Namiesto uloženia NN káblového vedenia na nehnuteľnostiach vo vlastníctve hlavného mesta, došlo k rekonštrukcii NN vzdušného vedenia a rekonštrukcii vodičov verejného osvetlenia v trase existujúcich podperných bodov.

Článok II **Dohoda o zrušení zmluvy**

1. Z dôvodu nezrealizovania NN káblového vedenia na nehnuteľnostiach hlavného mesta sa zmluvné strany v súlade s čl. V ods. 1. písm. b) zmluvy dohodli na ukončení zmluvného vzťahu, a to dňom nadobudnutia účinnosti tejto dohody.
2. V zmysle čl. III ods. 2. zmluvy bola uhradená spol. Západoslovenská distribučná, a.s. na účet hlavného mesta predbežná odplata za vecné bremeno ako zálohová platba vo výške 7 205,00 eur (slovom sedemtisícdeväť eur). Z dôvodu ukončenia zmluvy bude táto predbežná odplata vo výške 7 205,00 eur (slovom sedemtisícdeväť eur) poukázaná na účet spol. Západoslovenská distribučná, a.s. uvedený v záhlaví tejto dohody do 60 dní odo dňa účinnosti tejto dohody.
3. Zmluvné strany zhodne vyhlasujú, že okrem záväzku uvedeného v ods. 2 tohto článku dohody sú ich vzájomné práva a povinnosti vyplývajúce zo zmluvy ku dňu ukončenia zmluvy v plnom rozsahu vysporiadané.

Článok III **Záverečné ustanovenia**

1. Pre právne vzťahy touto dohodou zvlášť neupravené platia príslušné ustanovenia Občianskeho zákonníka v znení neskorších predpisov a ostatných platných všeobecne záväzných právnych predpisov Slovenskej republiky. Zmluvné strany zhodne konštatujú, že v prípade akýchkoľvek sporov vyplývajúcich z tejto dohody alebo vzniknutých na základe tejto dohody bude ich riešenie v právomoci príslušných slovenských súdov za použitia slovenského práva.
2. Táto dohoda sa vyhotovuje v 6 rovnopisoch s platnosťou originálu, z toho 4 vyhotovenia pre hlavné mesto a 2 vyhotovenia pre spol. Západoslovenská distribučná, a.s.
3. Táto dohoda nadobúda platnosť dňom podpísania zmluvnými stranami a účinnosť dňom nasledujúcim po dni jej zverejnenia v centrálnom registri zmlúv podľa ustanovení § 47a ods. 1 Občianskeho zákonníka v spojení s ustanovením § 5a zákona č. 211/2000 Z. z. o slobodnom prístupe k informáciám a o zmene a doplnení niektorých zákonov (zákon o slobode informácií) v znení neskorších predpisov.
4. Zmluvné strany vyhlasujú, že dohodu uzavreli slobodne a vážne, nie v tiesni a za nápadne nevýhodných podmienok a ich zmluvná voľnosť nie je obmedzená. Zmluvné strany si dohodu prečítali, s jej obsahom sa oboznámili a porozumeli jej, nemajú proti jej obsahu a forme žiadne námietky a výhrady, čo potvrdzujú vlastnoručnými podpismi.

5. Neoddeliteľnou súčasťou tejto dohody je:

- a) Príloha č. 1 Poverenie – Ing. Miloš Karas, Ing. Xénia Albertová
- b) Príloha č. 2 Situácia stavby BA Staré Mesto, Okánikova, NNK

V Bratislave, dňa 10.09.2025.....

V Bratislave, dňa 04.09.2025

Povinný z vecného bremena:

Hlavné mesto Slovenskej republiky Bratislava

Oprávnený z vecného bremena:

Západoslovenská distribučná, a.s. v.z.


.....
JUDr. Dominika Kovariková, v.r.
vedúca oddelenia dopravných povolení

.....
Ing. Miloš Karas, v.r.
vedúci úseku riadenia investícií

.....
Ing. Xénia Albertová, v.r.
vedúca tímu vlastníckeho manažmentu



REKONŠTRUKCIA NN VZDUŠNÉHO VEDENIA
 IZOL. NN VEDENÍM NFA2X 4x120 mm² .. 190 m
 REKONŠTRUKCIA VODIČA VEREJNÉHO OSVETLENIA
 IZOL. VEDENÍM 2NFA2X 2x25 mm² ... 120 m

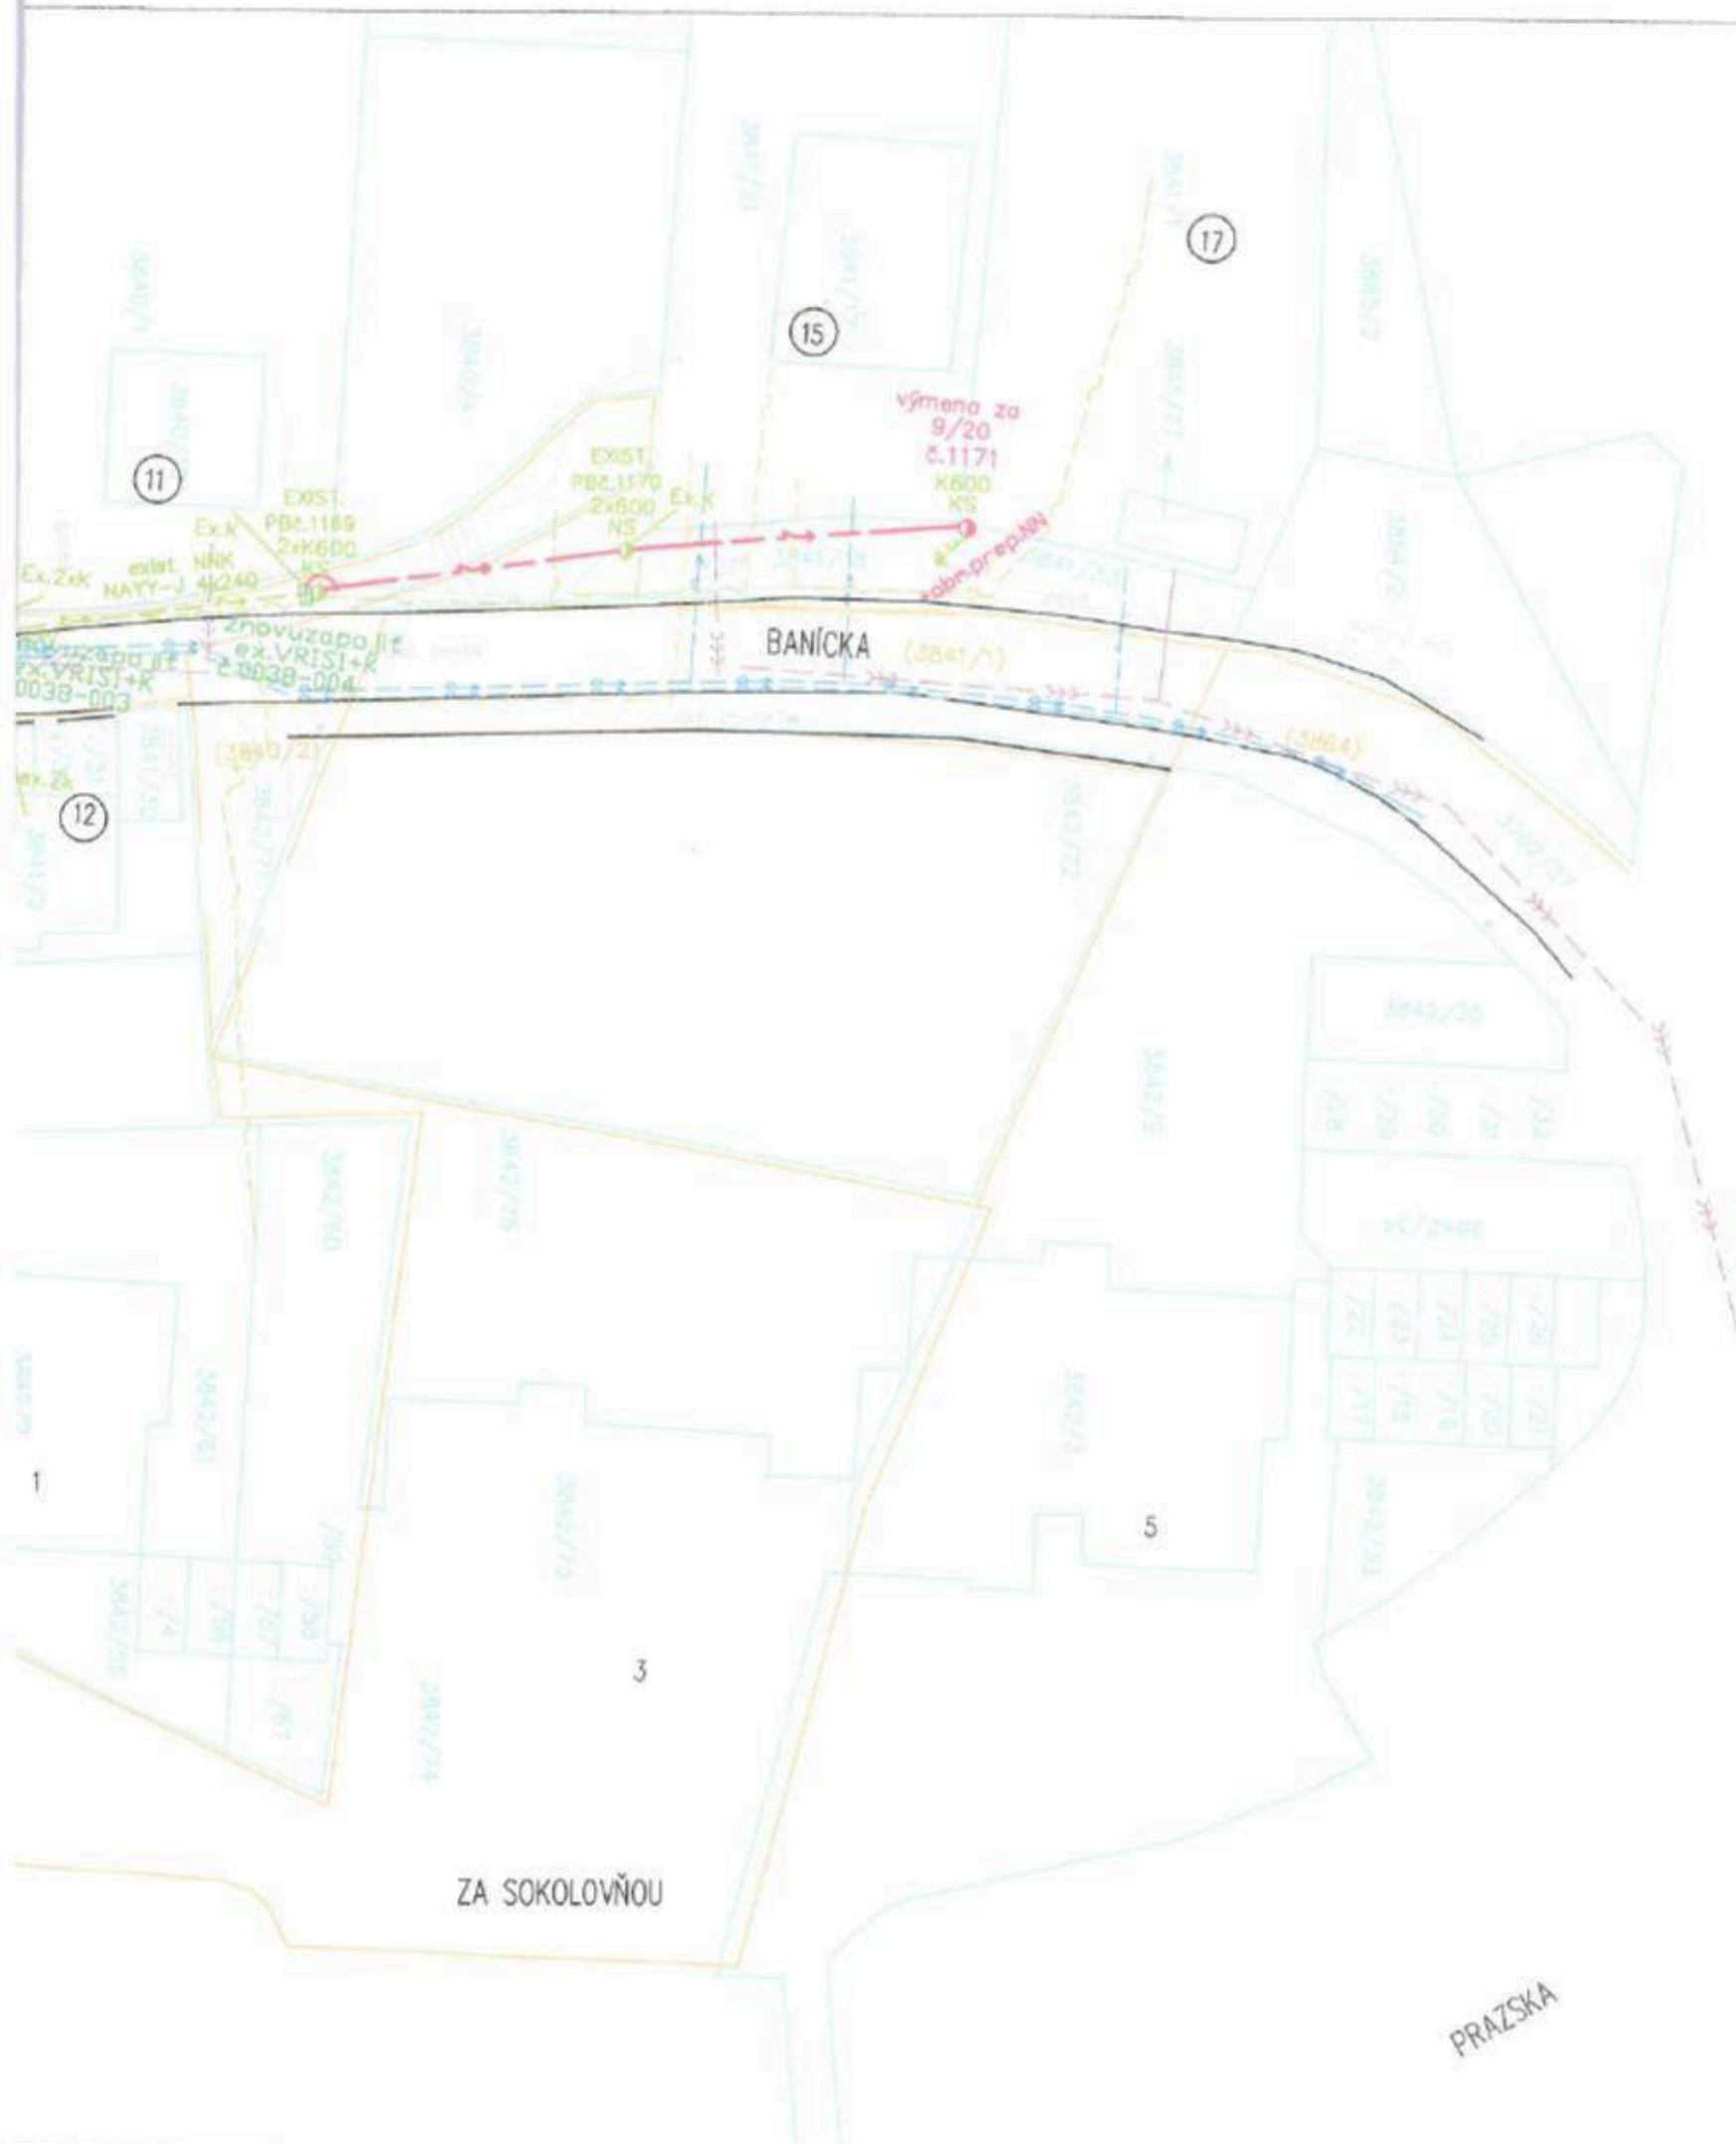

ZÁKLADNÉ ÚDAJE:

NAPĀŤOVÁ SÚSTAVA NN: 3/PEN, AC, 400/230V, 50Hz, TN-C
 OCHRANA PRED ZÁSAHOM ELEKTRICKÝM PRÚDOM:
 STN 33 2000-4-41 :3/2019 +A11 :3/2019 +O1 :9/2019 +ZA12 :1/2020 + O*01 :4/2020

411. OCHRANNÉ OPATRENIE: SAMOČINNÉ ODPOJENIE NAPĀJANIA
 411.2 POŽIADAVKY NA ZÁKLADNÚ OCHRANU
 PRÍLOHA A A.1 - ZÁKLADNÁ IZOLÁCIA ŽIVÝCH ČASTÍ
 A.2 - ZÁBRANY ALEBO KRYTY

411.3 POŽIADAVKY NA OCHRANU PRI PORUCHE
 411.3.1 OCHRANNÉ UZEMNENIE A OCHRANNÉ POSPĀJANIE
 411.3.2 SAMOČINNÉ ODPOJENIE PRI PORUCHE

OCHRANA PRED ATMOSFER. PREPATĪM: OBMEDZOVAČMI PREPATIA NN
 PROSTREDIE: V ZMYSLE PROTOKOLU O URČENÍ VONKAJŠÍCH VPLYVOV

NAVRH. REKONŠTRUKCIA NN VZD. VED. ZA IZOL. VEDENIE: NFA2X 4x120 mm²
 NAVRH. VÝMENA DOM. PRÍPOJOK ZA ZA IZOL. VEDENIE: NFA2X 4x25 mm²
 NAVRH. REKONŠTRUKCIA VODIČA VER. OSVETLENIA ZA: NFA2X 2x25 mm²

UZEMNENIE: STN 33 2000-5-54 :8/2012 + O*1 :7/2014 + ZA11 : 2/2018
 PODPERNÉ BODY: Z PREDPATĚHO ŽELEZOBETÓNU

LEGENDA ELEKTRO

	REKONŠTRUKCIA NN VZDUŠ. VEDENIA AIFe IZOL.VODIČOM NFA2X 4x120 mm ² ... 190 m
	REKONŠTRUKCIA VODIČA VO IZOL.VODIČOM NFA2X 2x25 mm ² ... 120 m
	NOVÁ KONZOLA 600 NAVRH. : NS NOSNÉ SVORKY, KS KOTEVNÉ SVORKY
	NAVRH VÝMENA DOM. PRÍPOJOK ZA NFA2X 4x25 mm ² ... 70m
	VÝMENA BET. PODPER. BODOV ZA NOVÉ JB 9/10... 2ks
	VÝMENA BET. PODPER. BODU ZA NOVÝ JB 9/20... 2ks
	VÝMENA POISTKOVÝCH SKRINIEK NA STLP ZA SPPO ... 6ks
	VÝMENA SKRINE VRIS2/200+K ... 1ks, VRIS1/200 ... 1 ks
	EXISTUJÚCE BET. PODPERNÉ BODY
	BET. PODPERNÉ BODY S EXISTUJÚCIM SVIETLONOM VO

POZNÁMKA: V TRASE VÝMENY NNV SA ZDEMONTUJÚ EXIST. VODIČE NNV 4xAIFe VODIČ VO 1x16AIFe A EXISTÚCE VODIČE NFA2X RESP. ZÁVESNÉ KÁBLE VYMENENÉ AJ EXISTUJÚCE DOM. PRÍPOJKY SA ZNOVUPRIPOJA NA ZREKONŠTRUOVANÉ VEDENIE NFA2X 4x120 mm².
 EXIST. SVIETLNO VO SA ZNOVUNAMONTUJE NA VYMENENÝ PODPERNÝ BOD č.1167 VYMENENÉ VODIČE VO NFA2X 2x25 mm² SA PREPOJA S EXIST. VODIČMI VO.

Expert projektov:	[REDACTED]	[REDACTED]	[REDACTED]	[REDACTED]	[REDACTED]	[REDACTED]	[REDACTED]	[REDACTED]	[REDACTED]	ZĀPADOSLOVENSKĀ
Samostatný projektant:	[REDACTED]	[REDACTED]	[REDACTED]	[REDACTED]	[REDACTED]	[REDACTED]	[REDACTED]	[REDACTED]	[REDACTED]	[REDACTED]
Miesto stavby/ Kataster:	Bratislava I / Staré Mesto									
Investor/objedhnateľ:	Západoslovenská distribučná, a.s.									
Stavba:	BA STARÉ MESTO, OKĀNIKOVA, NNK									
Súbor/Objekt:	SO 01 - REKONŠTRUKCIA NN VZDUŠNĚHO VEDENIA SO 02 - REKONŠTRUKCIA VODIČOV VO									
Obsah:	Situácia stavby									
Číslo zmluky:	Dátum:	Revízia:	Mierka:	Formát:	Stupeň:	Seda č.	Výkres č.			
L13.0101.17.0039	04/2024	00	1:500	4A4	Real.PD		2			