

ZMLUVA

o poskytnutí dotácie č. MAGDG2400363

uzavretá podľa § 51 zákona č. 40/1964 Zb. Občiansky zákonník v znení neskorších predpisov (ďalej len ako „Občiansky zákonník“) a v súlade s právnym poriadkom Slovenskej republiky (ďalej len „Zmluva“)

medzi zmluvnými stranami:

Hlavné mesto Slovenskej republiky Bratislava

sídlo: Primaciálne námestie č. 1, 814 99 Bratislava
IČO: 00 603 481
DIČ: 2020372596
IČ DPH: nie je platiteľom DPH
bankové spojenie: Československá obchodná banka, a.s.
IBAN: [REDAKOVANÉ]
zastúpenie: [REDAKOVANÉ] vedúci oddelenia životného prostredia na základe Podpisového poriadku účinného ku dňu podpisu tejto Zmluvy
kontaktná osoba: [REDAKOVANÉ]
(ďalej len ako „Hlavné mesto“)

a

Meopta, správa a údržba bytov, s.r.o.

sídlo: Hagarova 9/B, 830 04 Bratislava
zápis v registri: Obchodný register Mestského súdu Bratislava III, odd. Sro, vložka číslo: č. 17699/B
IČO: 35 750 634
DIČ: 2020230520
bankové spojenie: Slovenská sporiteľňa a.s.
IBAN: [REDAKOVANÉ]
Zastúpenie: [REDAKOVANÉ], konateľ
kontaktná osoba: [REDAKOVANÉ]
(ďalej len ako „Prijemca“)
(Hlavné mesto a Prijemca spolu ďalej len ako „Zmluvné strany“ alebo samostatne aj ako „Zmluvná strana“)

Preambula

Zmluvné strany sa v súlade so Štatútom k dotačnému programu na podporu budovania a úpravy kontajnerových stanovišť v Bratislave (ďalej len ako „Štatút“) dohodli na uzatvorení tejto Zmluvy podľa § 51 Občianskeho zákonníka, Všeobecne záväzného nariadenia hlavného mesta Slovenskej republiky Bratislavy č. 16/2012 o poskytovaní dotácií a návratných finančných výpomocí z rozpočtu hlavného mesta Slovenskej republiky Bratislavy v znení Všeobecne záväzného nariadenia hlavného mesta Slovenskej republiky Bratislavy č. 5/2022 a č. 1/2023 (ďalej len ako „VZN č. 16/2012“) a v súlade s právnym poriadkom Slovenskej republiky za podmienok dohodnutých ďalej v tejto Zmluve.

Článok I Predmet Zmluvy

1. Predmetom tejto Zmluvy je poskytnutie dotácie z rozpočtu Hlavného mesta na verejnoprospešný účel, a to na úhradu nákladov alebo ich časti, na projekt vybudovania/úpravy kontajnerového stanovišťa na základe výzvy na predkladanie žiadostí o dotáciu na podporu budovania a úpravy kontajnerových stanovišť, ktorý Hlavné mesto v súlade so Štatútom (ďalej len ako „Projekt“) vyhodnotilo a schválilo a je/bude realizovaný v roku 2024. Prijemca požiadal o dotáciu dňa 27.09.2024 (Príloha č. 1 – „Žiadosť o dotáciu“) a poskytnutie dotácie na uvedený účel bolo schválené primátorom Hlavného mesta dňa 08.10.2024 (ďalej len ako „Dotácia“).
2. Dotácia môže byť použitá výhradne na úhradu nákladov súvisiacich s realizáciou stavby a/alebo úpravy stavby kontajnerového stanovišťa prislúchajúceho k bytovému domu/domom nachádzajúcim sa na území Hlavného mesta. Oprávnenými nákladmi sú (i) nákup materiálov na vybudovanie kontajnerového stanovišťa, (ii) stavebné a konštrukčné práce, (iii) vytvorenie vegetačnej strechy (príp. inej vegetačnej plochy).
3. Dotácia z rozpočtu Hlavného mesta podľa § 7 ods. 4 zákona č. 583/2004 Z. z. o rozpočtových pravidlách územnej samosprávy a o zmene a doplnení niektorých zákonov v znení neskorších predpisov je v rozpočte Hlavného mesta zahrnutá v programe 7.2.1. - podpora budovania kontajnerových stojísk.

4. Prijemca Dotáciu prijíma a zaväzuje sa použiť poskytnutú Dotáciu výhradne na účel uvedený v bode 1 tohto článku Zmluvy a výhradne na úhradu nákladov uvedených v bode 2 tohto článku Zmluvy, a to za podmienok dohodnutých v tejto Zmluve.

Článok II

Výška a spôsob poskytnutia Dotácie

1. Na realizáciu predmetu Zmluvy uvedeného v článku 1 bode 1 tejto Zmluvy sa Hlavné mesto zaväzuje poskytnúť Prijemcovi Dotáciu vo výške 5 000 Eur (slovom: päťtisíc eur).
2. Hlavné mesto poskytne Prijemcovi Dotáciu uvedenú v bode 1 tohto článku na bankový účet Prijemcu uvedený v záhlaví tejto Zmluvy a to najneskôr do 30 dní odo dňa nadobudnutia účinnosti tejto Zmluvy.
3. Hmotnú zodpovednosť za poskytnutú Dotáciu preberá Prijemca dňom jej pripísania na účet Prijemcu uvedený v záhlaví tejto Zmluvy.

Článok III

Podmienky použitia Dotácie

1. Dotácia je účelovo viazaná. Prijemca sa zaväzuje použiť poskytnutú Dotáciu výhradne na predmet Zmluvy uvedený v článku 1 bode 1 tejto Zmluvy.
2. Prijemca je oprávnený Dotáciu využiť najneskôr do 31. decembra kalendárneho roku, v ktorom mu bola Dotácia poskytnutá. Dotáciu je možné použiť na pokrytie výdavkov, ktoré vznikli v kalendárnom roku, v ktorom mu bola Dotácia poskytnutá, a to aj v prípade, že vznikli pred podpisom tejto Zmluvy.
3. Prijemca Dotácie je povinný:
 - a) viesť poskytnutú Dotáciu na svojom bankovom účte uvedenom v Prílohe č. 1, viesť príslušné účtovníctvo a zabezpečiť archiváciu účtovných dokladov v súlade so všeobecne záväznými právnymi predpismi,
 - b) písomne informovať Hlavné mesto o začatí realizácie Projektu, okrem prípadu, ak začiatok realizácie Projektu predchádzal podpisu tejto Zmluvy, o ukončení realizácie Projektu, ako i o každej skutočnosti, ktorá by mohla obmedziť alebo znemožniť využitie Dotácie v súlade s jej účelom,
 - c) zúčtovať poskytnutú Dotáciu podľa podmienok uvedených v tejto Zmluve do 60 (slovom: šesťdesiat) dní po ukončení Projektu, na ktorý bola Dotácia poskytnutá, alebo do 60 (slovom: šesťdesiat) dní odo dňa účinnosti tejto Zmluvy v prípade, ak bola Dotácia poskytnutá na v danom kalendárnom roku už zrealizovaný Projekt; najneskôr však do 5. januára nasledujúceho kalendárneho roka po poskytnutí Dotácie,
 - d) priložiť pri zdokladovaní využitia Dotácie prílohy (i) čestné vyhlásenie Prijemcu o správnosti predloženého zúčtovania, a že Prijemca vybudoval/upravil kontajnerové stanovište v súlade s Prílohou č. 1 tejto Zmluvy, (ii) fotokópie účtovných dokladov súvisiacich s oprávnenými nákladmi na stavbu a/alebo úpravu kontajnerového stanovišťa, t. j. biočkov z elektronickej registračnej pokladnice alebo dodávateľských faktúr spolu s bankovými výpismi preukazujúcimi ich zaplatenie, (iii) fotodokumentáciu vybudovaného alebo upraveného kontajnerového stanovišťa, (iv) písomnú správu o vyhodnotení projektu a splnení účelu dotácie s priloženým informačno-propagačným materiálom o projekte, (v) čestné vyhlásenie Prijemcu, že predložené zúčtovanie dotácie je vykonané správne, v súlade s podmienkami použitia dotácie uvedenými v zmluve o poskytnutí dotácie, oprávnené výdavky v rozpočte sú vzhľadom na všetky okolnosti správne, aktuálne, vynaložené hospodárne, efektívne a účelne, navzájom sa neprekrývajú s výdavkami, ktoré sa refundujú z iných zdrojov.
4. Prijemca je povinný nevyčerpané finančné prostriedky vrátiť na účet Hlavného mesta uvedený v záhlaví tejto Zmluvy do 60 (slovom: šesťdesiat) dní po ukončení Projektu, na ktorý bola Dotácia poskytnutá, najneskôr však do 31. decembra príslušného kalendárneho roka. Do 31. decembra príslušného kalendárneho roka je povinný vrátiť nevyčerpané finančné prostriedky aj Prijemca, ktorý schválený Projekt prostredníctvom Dotácie nerealizoval. Vrátenie finančných prostriedkov je povinný dokladovať bankovým výpisom, resp. iným relevantným dokladom o vrátení, pričom sa tento doklad stáva súčasťou zúčtovania poskytnutej Dotácie. Za deň vrátenia finančných prostriedkov na účet Hlavného mesta sa považuje deň ich pripísania na účet Hlavného mesta uvedený v záhlaví tejto Zmluvy. Nevyčerpané finančné prostriedky sa nevracajú, ak ich suma nepresiahne 5 Eur (slovom: päť eur).
5. Prijemca podpisom Zmluvy záväzne deklaruje, že:
 - a) nemá evidované nedoplatky voči Hlavnému mestu, ani právnickým osobám zriadeným Hlavným mestom,
 - b) nie je voči nemu vedené konkurzné konanie, nie je v konkurze, v reštrukturalizácii a nebol proti nemu zamietnutý návrh na vyhlásenie konkurzu pre nedostatok majetku,
 - c) nie je voči nemu vedený súdny, exekučný, daňový výkon rozhodnutia,
 - d) nemá evidované daňové nedoplatky a nedoplatky poisťného na zdravotné poistenie, sociálne poistenie a nedoplatky príspevkov na starobné dôchodkové sporenie,
 - e) nemá právoplatne uložený trest zákazu prijímať dotácie alebo subvencie,
 - f) neporušil v predchádzajúcich troch rokoch zákaz nelegálneho zamestnávania podľa pracovnoprávných predpisov v oblasti nelegálneho zamestnávania (ďalej len ako „**Pracovnoprávne predpisy**“), a to predovšetkým zákona č.

- 311/2001 Z. z. Zákonník práce v znení neskorších predpisov a zákona č. 82/2005 Z. z. o nelegálnej práci a nelegálnom zamestnávaní a o zmene a doplnení niektorých zákonov v znení neskorších predpisov,
- g) je zapísaný v registri partnerov verejného sektora, ak má povinnosť zapisovať sa do registra partnerov verejného sektora.
6. Prijemca sa zaväzuje pri každej forme propagácie a prezentácie Projektu primeraným spôsobom deklarovať skutočnosť, že na realizáciu Projektu bola poskytnutá Dotácia z rozpočtu Hlavného mesta.
7. Prijemca sa zaväzuje, že pri nakladaní s poskytnutými verejnými prostriedkami bude postupovať podľa ustanovení zákona č. 523/2004 Z. z. o rozpočtových pravidlách verejnej správy v znení neskorších predpisov a zákona č. 583/2004 Z. z. o rozpočtových pravidlách územnej samosprávy v znení neskorších predpisov.
8. Ak je Prijemca registrovaným platcom dane z pridanej hodnoty, táto nie je pri vyúčtovaní Dotácie považovaná za oprávnený výdavok.

Článok IV Kontrola poskytnutia Dotácie

1. Prijemca vyhlasuje, že je oboznámený s tým, že Hlavné mesto vykonáva finančnú kontrolu hospodárenia s poskytnutou Dotáciou a kontrolu dodržiavania podmienok Zmluvy a jej účelné, hospodárne a efektívne použitie, a týmto sa zaväzuje vytvoriť kontrolnému orgánu Hlavného mesta podmienky na výkon finančnej kontroly vrátane možnosti nahliadnuť do účtovných dokladov, bankových výpisov a pod. Prijemcu.
2. Hlavné mesto je oprávnené vo všetkých etapách prípravy a realizácie Projektu, ako i po skončení Projektu kontrolovať účelnosť použitia poskytnutej Dotácie po formálnej i vecnej stránke.
3. Vo vyúčtovaní podľa článku III bod 3 písm. c) tejto Zmluvy je Prijemca povinný uviesť okrem náležitosti podľa článku III bodu 3 písm. d) tejto Zmluvy, aj:
- a) číslo Zmluvy,
 - b) výšku poskytnutej Dotácie,
 - c) výšku použitých finančných prostriedkov z poskytnutej Dotácie,
 - d) výšku nepoužitých finančných prostriedkov z poskytnutej Dotácie vrátených Hlavnému mestu,
 - e) krátku písomnú správu o realizácii Projektu a splnení účelu poskytnutia Dotácie.
- Vzor vyúčtovania poskytnutej dotácie tvorí Prílohu č. 2 tejto Zmluvy.
4. Za oprávnené výdavky sa považujú výdavky uvedené v článku I bode 2 tejto Zmluvy súvisiace s Projektom.
5. Za neoprávnené výdavky sa považujú najmä, nie však výlučne:
- a) úhrada záväzkov z predchádzajúcich rozpočtových rokov,
 - b) refundácia výdavkov uhradených v predchádzajúcich rozpočtových rokoch,
 - c) splácanie úverov a úrokov z poskytnutých úverov,
 - d) nákup osobných motorových vozidiel a motocyklov,
 - e) bankové, správne a manipulačné poplatky,
 - f) nákup pozemkov a prenájom pozemkov za obdobie presahujúce lehotu realizácie projektu,
 - g) prenájom priestorov za obdobie presahujúce lehotu realizácie projektu,
 - h) nákup alkoholických nápojov a tabakových výrobkov,
 - i) nákup pohonných hmôt pre účely dopravy,
 - j) nákup pomôcok a materiálu, ktoré spĺňajú charakter investícií.
6. Prijemca je povinný vrátiť Hlavnému mestu poskytnutú Dotáciu v celej poskytnutej výške v prípade, že koná v rozpore s touto Zmluvou, najmä ak:
- a) nedodrží účel, podmienky poskytnutia Dotácie a povinnosti podľa tejto Zmluvy,
 - b) opakovane neumožní vykonanie kontroly v súlade s bodom 1 tohto článku Zmluvy,
 - c) bolo zistené nevhodné nakladanie s poskytnutou Dotáciou,
 - d) nedodrží podmienky vyplývajúce zo všeobecne záväzných právnych predpisov a/alebo nevedie účtovníctvo v súlade s príslušnými všeobecne záväznými právnymi predpismi,
 - e) v prípade predčasného ukončenia Zmluvy v zmysle článku V bod 1 tejto Zmluvy,
- a to do 30 (slovom: tridsať) dní odo dňa doručenia oznámenia o povinnosti vrátiť Dotáciu na bankový účet Hlavného mesta uvedený v záhlaví tejto Zmluvy.
7. V prípade, ak Hlavné mesto posúdi, že vyúčtovanie podľa článku III bod 3 písm. c) tejto Zmluvy má nedostatky, je Prijemca povinný odstrániť nedostatky bezodkladne, najneskôr však do 30 (slovom: tridsať) dní odo dňa doručenia výzvy na odstránenie nedostatkov.

Článok V Odstúpenie od Zmluvy

1. Hlavné mesto je oprávnené odstúpiť od Zmluvy, ak Prijemca uviedol vo svojej žiadosti nepravdivé, nesprávne alebo neúplné údaje, alebo ak nesplnil povinnosti vyplývajúce z tejto Zmluvy. Odstúpenie je účinné dňom doručenia písomného oznámenia o odstúpení od Zmluvy Prijemcovi.
2. Ak nastane situácia podľa bodu 1 tohto článku Zmluvy je Prijemca povinný do 30 (slovom: tridsať) dní odo dňa doručenia písomného oznámenia o odstúpení od Zmluvy vrátiť Hlavnému mestu Dotáciu v celej poskytnutej výške na bankový účet uvedený v záhlaví tejto Zmluvy.
3. Hlavné mesto nezodpovedá za škody, ktoré vzniknú Prijemcovi odstúpením od tejto Zmluvy.
4. Prijemca je oprávnený odstúpiť od Zmluvy v prípade, že sú vysporiadané všetky finančné záväzky Zmluvných strán resp. nebola zo strany Hlavného mesta vyplatená Dotácia.
5. Odstúpenie od Zmluvy sa doručuje druhej Zmluvnej strane písomne, doporučeným listom na adresu Zmluvnej strany uvedenú v záhlaví tejto Zmluvy. V prípade neúspešného doručenia oznámenia o odstúpení od Zmluvy doporučenou listovou zásielkou druhej Zmluvnej strane sa deň vrátenia zásielky odosielateľovi bude považovať za deň riadneho doručenia. Písomnosť sa bude považovať za riadne doručenú aj vtedy, ak ju adresát odmietne prevziať, a to dňom odmietnutia prevzatia.

Článok VI Sankcie

1. Ak Prijemca použije poskytnutú Dotáciu alebo jej časť v rozpore so stanoveným účelom uvedeným v tejto Zmluve a/alebo všeobecne záväznými právnymi predpismi, je povinný do 30 (slovom: tridsať) dní od doručenia výzvy vrátiť Hlavnému mestu na účet uvedený v záhlaví poskytnutú Dotáciu vo výške jej použitia v rozpore so stanoveným účelom a/alebo všeobecne záväznými právnymi predpismi spolu s úrokom z omeškania vo výške 0,50 % za každý, aj začatý deň omeškania odo dňa neoprávneného použitia poskytnutej Dotácie alebo jej časti do dňa vrátenia Dotácie alebo jej časti. Úrok z omeškania sa vypočíta zo sumy, ktorá bola použitá v rozpore so Zmluvou.
2. Ak Prijemca nezúčtuje poskytnutú Dotáciu v termíne uvedenom v článku III bode 3 písm. c) tejto Zmluvy a/alebo ak bude jej zúčtovanie neúplné resp. nesprávne, a/alebo ak Prijemca nevráti nepoužitú poskytnutú Dotáciu v termíne uvedenom v článku III bode 4 tejto Zmluvy, je povinný zaplatiť Hlavnému mestu úrok z omeškania vo výške 0,50 % z nezúčtovanej sumy, resp. z nevrátenej sumy, a to za každý, aj začatý deň omeškania.
3. V prípade, ak Prijemca poruší niektorú zo svojich zákonných a/alebo zmluvných povinností a z toho dôvodu bude Hlavnému mestu kontrolným orgánom uložená sankcia, je Prijemca povinný zaplatiť Hlavnému mestu zmluvnú pokutu vo výške 130 % sankcie uloženej kontrolným orgánom a to aj opakovane. Povinnosť Prijemcu uhradiť zmluvnú pokutu podľa bodu 1 tohto článku Zmluvy nie je týmto ustanovením dotknutá.
4. Sankcie podľa tejto zmluvy sú splatné do 15 kalendárnych dní po výzve na ich uhradenie doručenej Prijemcovi a považujú sa za uhradené dňom ich pripísania na účet Hlavného mesta.

Článok VII Ochrana osobných údajov

1. Zmluvné strany si uvedomujú dôležitosť bezpečnosti spracúvania osobných údajov a preto sa zhodli na tom, že ich budú spracúvať v súlade s Nariadením Európskeho parlamentu a rady (EÚ) 2016/679 o ochrane fyzických osôb pri spracúvaní osobných údajov a o voľnom pohybe takýchto údajov, ktorým sa zrušuje smernica 95/46/ES (všeobecné nariadenie ochrany osobných údajov) v platnom znení (ďalej ako „**GDPR**“) a zákonom č. 18/2018 Z. z. o ochrane osobných údajov a o zmene a doplnení niektorých zákonov v znení neskorších predpisov (ďalej ako „**zákon o ochrane osobných údajov**“).
2. Zmluvné strany sa za účelom zabezpečenia ochrany osobných údajov pri spracúvaní osobných údajov podľa tejto Zmluvy a vzájomnej komunikácie zaväzujú prijať technické, organizačné a personálne opatrenia na ochranu osobných údajov, pričom vezmú do úvahy najmä použiteľné technické prostriedky, dôvernosť spracúvaných osobných údajov, ako aj rozsah možných rizík s rôznou pravdepodobnosťou a závažnosťou pre práva a slobody dotknutých osôb.
3. V prípade, ak Prijemca príde pri plnení povinností podľa tejto Zmluvy do kontaktu s osobnými údajmi, ktoré spracúva Hlavné mesto, Prijemca nesmie v žiadnej forme spracúvať osobné údaje, ktoré sú spracúvané Hlavným mestom, najmä ich nesmie poskytnúť žiadnej tretej osobe, zhromažďovať ich, kopírovať ich, zverejňovať ich alebo inak ich akýmkoľvek spôsobom využiť pre akékoľvek vlastné potreby alebo pre akékoľvek potreby tretej osoby, ak nie je v tejto zmluve výslovne stanovené inak.
4. Prijemca sa zaväzuje dodržiavať povinnosť mlčanlivosti o osobných údajoch, s ktorými príde do kontaktu pri plnení povinností podľa tejto Zmluvy. Povinnosť mlčanlivosti trvá aj po skončení trvania tejto Zmluvy. Na požiadanie Hlavného mesta je Prijemca povinný preukázať splnenie tejto povinnosti. Povinnosť mlčanlivosti neplatí, ak to priamo vyplýva z platných právnych predpisov, pričom v takom prípade je Prijemca povinný postupovať výlučne v súlade s týmito platnými právnymi predpismi pri zachovaní zásady minimalizácie spracúvania osobných údajov.
5. Prijemca sa zaväzuje, že vykoná všetky opatrenia na to, aby jeho zamestnanci a príp. iné spolupracujúce osoby pri plnení povinností podľa tejto Zmluvy dodržiavali povinnosti týkajúce sa ochrany osobných údajov stanovené v GDPR, v zákone o

ochrane osobných údajov a v tejto Zmluve. Prijemca sa zaväzuje poučiť svojich zamestnancov a príp. iné spolupracujúce osoby o povinnostiach, ktoré im vyplývajú z GDPR, zákona o ochrane osobných údajov a tejto Zmluvy.

6. Prijemca je povinný nahradiť akúkoľvek škodu, ktorú spôsobí dotknutej osobe a/alebo Hlavnému mestu v dôsledku nedodržania svojich povinností týkajúcich sa spracúvania osobných údajov, t. j. najmä v prípade, ak Prijemca nedodrží ustanovenia GDPR a/alebo zákona o ochrane osobných údajov, alebo ak Prijemca koná nad rámec a/alebo v rozpore s touto Zmluvou.

Článok VIII Spoločné a záverečné ustanovenia

1. Táto Zmluva nadobúda platnosť dňom jej podpísania Zmluvnými stranami a účinnosť dňom nasledujúcim po dni jej zverejnenia v Centrálnom registri zmlúv, a to v súlade s ustanovením § 47a Občianskeho zákonníka a § 5a zákona č. 211/2000 Z. z. o slobodnom prístupe k informáciám v znení neskorších predpisov.
2. Meniť alebo dopĺňať ustanovenia tejto Zmluvy je možné len na základe dohody Zmluvných strán, formou písomných dodatkov podpísaných oprávnenými zástupcami oboch Zmluvných strán.
3. Neplatnosť, neúčinnosť alebo neaplikovateľnosť niektorého ustanovenia tejto Zmluvy nespôsobuje neplatnosť, neúčinnosť alebo neaplikovateľnosť tejto Zmluvy ako celku.
4. V prípade neplatnosti, neúčinnosti alebo neaplikovateľnosti niektorého ustanovenia tejto Zmluvy sú Zmluvné strany povinné vyvinúť všetku súčinnosť, ktorú od nich možno spravodlivo požadovať, aby neplatné, neúčinné alebo neaplikovateľné ustanovenie tejto Zmluvy nahradili novým ustanovením v súlade s účelom tejto Zmluvy. V prípade, ak bude právny predpis citovaný v tejto Zmluve zrušený a nahradený iným právnym predpisom, odkazy tejto Zmluvy na pôvodný právny predpis sa budú považovať za odkazy na právny predpis, ktorý ho nahradil.
5. Právne vzťahy Zmluvných strán v tejto Zmluve neupravené sa riadia ustanoveniami Občianskeho zákonníka, zákona č. 583/2004 Z. z. o rozpočtových pravidlách územnej samosprávy a o zmene a doplnení niektorých zákonov v znení neskorších predpisov, ustanoveniami ostatných všeobecne záväzných právnych predpisov platných na území Slovenskej republiky vrátane VZN č. 16/2012 a Štatútom.
6. Zmluvné strany sa zaväzujú vynaložiť primerané úsilie pri riešení vzájomných sporov vyplývajúcich z tejto Zmluvy, ktoré budú riešené v prvom rade zmierlivým spôsobom a dialógom. V prípade, ak zmierlivý spôsob riešenia vzájomných sporov nebude úspešný, právomoc riešiť spory vyplývajúce z tejto Zmluvy majú príslušné súdy Slovenskej republiky, za použitia slovenského práva.
7. Neoddeliteľnou súčasťou tejto Zmluvy sú nasledujúce prílohy:
 - a) Príloha č. 1 – Žiadosť o dotáciu,
 - b) Príloha č. 2 – Vzor vyúčtovania dotácie.
8. V prípade rozporu medzi ustanoveniami textu tejto Zmluvy a ustanoveniami akejkoľvek prílohy tejto Zmluvy majú vždy prednosť ustanovenia textu Zmluvy.
9. Zmluvné strany vyhlasujú, že si túto Zmluvu (vrátane jej príloh) prečítali, jej obsahu porozumeli, súhlasia s ňou bez výhrad a sú si vedomé právnych následkov podpísania tejto Zmluvy.
10. Zmluvné strany vyhlasujú, že ich zmluvná sloboda nie je žiadnym spôsobom obmedzená, túto Zmluvu uzatvárajú slobodne, vážne, nie v tiesni ani za nápadne nevýhodných podmienok a je jasným, určitým a verným vyjadrením ich vôle, čo potvrdzujú vlastnoručnými podpismi.

V Bratislave dňa: 11. 11. 2024

Za Hlavné mesto:

Mgr. Daniel Kleman
vedúci oddelenia životného prostredia

V Bratislave dňa: 11. 11. 2024

Za

Mariana Petrovičová
konateľ

Priloha č. 1
Žiadosť o dotáciu

Identifikačné údaje žiadateľa:

Názov alebo obchodné meno:
Sídlo alebo miesto podnikania:
Právna forma právnickej osoby:
Identifikačné číslo:
Označenie registra, ktorý podnikateľa zapísal a číslo zápisu:

Meopta, správa a údržba bytov, s.r.o.
Hagarova 9/B, 830 04 Bratislava
spoločnosť s ručením obmedzeným
35 750 634
Obchodný register Mestského súdu Bratislava III, odd. Sro,
vložka číslo: 17699/B

Bankové spojenie a číslo účtu žiadateľa
vo formáte IBAN, BIC/SWIFT:
GIBASKBX
Popis projektu, na ktorý sa žiada dotácia:

Slovenská sporiteľňa a.s.,

Názov:

Pristrešok pre kontajnery - kontajnerové stojisko bude realizovaný tak, aby pri vynášaní komunálneho alebo separovaného odpadu nebolo potrebné vstupovať na komunikáciu, do jazdnej dráhy motorovým vozidlám, ktoré sa po komunikácii pohybujú.

Termín a miesto realizácie:
Celková charakteristika:

Nové kontajnerové stanovište pre bytové domy Pri Bielom križi
13,15,17 Bratislava-Nové Mesto
2025, mestská časť Bratislava-Nové Mesto

Predpokladaný prínos pre mesto a jeho obyvateľov:

Pre vybudovanie nového kontajnerového stojiska je potrebné pôvodnú drobnú stavbu úplne odstrániť. Na pôvodnom mieste sa následne zrealizujú nové základové konštrukcie. Horná stavba sa zrealizuje na nových základových konštrukciách ako kombinácia monolitickéj železobetónovej konštrukcie hrúbky 150 mm a výšky 1250 mm a oceľovej konštrukcie nadstavby. Vybudovaním kontajnerového státi sa skvalitní celkový architektonický výraz a riešenie lokality a celkovo sa zjednoduší udržiavanie poriadku. Miesto, na ktorom má byť realizované nové uzamykateľné kontajnerové stojisko je zvolená z dôvodu, že na rovnakom mieste sú v súčasnosti už kontajnery, ktoré slúžia obyvateľom objektu voľne umiestnené na spevnenej ploche. Lokalita, kde má byť nové stojisko vybudované, je zvolená s ohľadom na blízkosť súčasného umiestnenia kontajnerov, ale so zamedzením rozťahovania komunálneho, alebo separovaného odpadu, pretože stojisko bude uzamykateľné.

Požadovaná výška dotácie:
Celková hodnota projektu:
Zdroje financovania:
Rozpočet nákladov s označením položiek, na ktoré sa dotácia žiada:

5000 eur
18 616 eur s DPH
Fond prevádzky, údržby a opráv bytového domu

Čestné vyhlásenie žiadateľa, že spĺňa podmienky podľa osobitného predpisu:

doložené Hlavnému mestu, viď nižšie; rozpočet nákladov

Meno a priezvisko štatutárneho orgánu žiadateľa s uvedením funkcie alebo meno a priezvisko osoby oprávnenej konať za žiadateľa; ak nie je oprávnenie konajúcej osoby zrejme z výpisu z príslušného registra žiadateľ pripojí aj doklad

doložené Hlavnému mestu

preukazujúci jej oprávnenie konať v mene žiadateľa:
Podpis žiadateľa:
Telefónne číslo a e-mailová adresa kontaktnej osoby:

Mariana Petrovičová, konateľ
žiadosť podpísaná listinne

Miesto umiestnenia stanovišťa:

Katastrálne územie:
Parcelné číslo:
Adresa bytových domov, ktorým bude stanovište slúžiť:
Výmera kontajnerového stanovišťa v m²:
Počet 1100 l zberných nádob:

Nové Mesto
časť pozemku registra „C“, parcelné č. 22074/1
Pri Bielom kríži 13,15,17, Bratislava
14,5

Počet 240 l zberných nádob:

1x zmesový odpad, 1x plast, 1x papier, Zberná nádoba na
sklo (1800l) ostáva voľne stojaca vedľa stojiska.
2x biologicky rozložiteľný kuchynský odpad z domácností,
1x120l nádoba na jedlé tuky a oleje

Informácia o pláne vybudovať vegetačnú strechu:
Informácia o pláne vybudovať vegetačnú stenu:
Informácia o pláne vykonať sadové úpravy bezprostredného
okolía:

áno, plánuje vybudovať
nie, neplánuje vybudovať

Informácia o zapojení sa do systému zberu na území hlavného
mesta podľa osobitného predpisu:
Informácia o použitých/navrhovaných materiáloch:

nie, neplánuje vykonať

žiadateľ je zapojený
Zvislé nosné konštrukcie sú do výšky 1250 mm navrhnuté ako
monolitická železobetónová konštrukcia hrúbky 150 mm z
betónu C16/20, armovaná pri obidvoch povrchoch KARI sieťou
6,0x150 / 6,0x150 s krytím 20 mm. Vodorovná nosná
konštrukcia je tvorená z obvodových Jäklových profilov
prierezu 120x60x6 s priečnikmi z valcovaných I profilov výšky
120 mm. Oceľové konštrukcie sú navrhnuté z ocele S 235.
Nosná konštrukcia je ukončená vodorovne ukladanými plechmi
hrúbky 1,5-2 mm, ktoré tvoria podklad pod extenzívnu zelenú
strechu. Vstup do kontajnerového stojiska je zabezpečený
dvojicou posuvných brán, takže je možné postupne otvoriť celú
prednú stenu stojiska a nie je potrebné manipulovať s
nádobami vo vnútri, aby ich bolo možné vyprázdniť. Skladba
strechy je navrhnutá alternatívne so strešným substrátom, alebo
bez neho s podkladom z drenážnych a vodoakumulačných
minerálnych dosiek.

Informácia o farbách časti stanovišťa:
Informácia o výške stien stanovišťa:
Informácia o šírke a hĺbke stanovišťa:

Antracit šedá
2,55m
8x1,8m

Ako povinné prílohy žiadosti o dotáciu Prijemca doložil aj:

Zmluvu o výkone správy/zmluvu o spoločenstve:
Zmluvu o nájme pozemku/zmluva o zriadení vecného
bremena/list vlastníctva:
Snímku z katastrálnej mapy so zakresleným kontajnerového
stanovišťa:
Situovanie kontajnerového stanovišťa

Zmluva o výkone správy
Zmluvu o nájme pozemku č. 08 83 0082 23 00
viď nižšie; snímka z katastrálnej mapy

(pôdorys, rozmiestnenie zberných nádob/kontajnerov):

viď nižšie; jednoduchá stavebná dokumentácia
kontajnerového stanovišťa

Vizuál kontajnerového stanovišťa – ilustračná alebo reálna
fotografia s čelným aj bočným pohľadom:

viď nižšie; reálna fotografia

Jednoduchú stavebnú dokumentáciu kontajnerového

stanovišťa alebo výber z poskytnutých stavebných dokumentácií: viď nižšie; jednoduchá stavebná dokumentácia
kontajnerového stanovišťa

Fotografie z miesta budúcej realizácie:

viď nižšie; fotografia z miesta budúcej realizácie

Príloha č. 2
Vzor vyúčtovania dotácie

Názov projektu

--

Príjemca dotácie

Obch. meno/ názov			
Sídlo			
Zastúpený			
IČO		DIČ	
Bankové spojenie		IBAN	
Spracovateľ		Telefón, e-mail	

Poskytovateľ dotácie

Názov	Hlavné mesto Slovenskej republiky Bratislava		
Sídlo	Primaciálne námestie č. 1, 814 99 Bratislava		
IČO	00 603 481	DIČ	2020372596
Bankové spojenie	Československá obchodná banka, a.s.	IBAN	SK37 7500 0000 0000 2582 9413

Vyúčtovanie dotácie

Číslo zmluvy o poskytnutí dotácie	
Účel dotácie	
Rok poskytnutia dotácie	
Výška poskytnutej dotácie	
Výška použitých finančných prostriedkov z poskytnutej dotácie	
Výška nepoužitých finančných prostriedkov z poskytnutej dotácie	

Zdokladovanie použitia dotácie

Doklad číslo (bloček, faktúra)	Dodávateľ	Suma	Dátum úhrady

Spolu			

Správa o realizácii projektu a splnení účelu poskytnutia dotácie

V Bratislave dňa

.....
meno, priezvisko, funkcia a podpis osoby oprávnenej
konať v mene príjemcu dotácie

Prílohy (povinné):

1. Čestné vyhlásenie o správnosti predloženého vyúčtovania a o vybudovaní/úprave kontajnerového stanovišťa v súlade s prílohou č. 1 zmluvy o poskytnutí dotácie
2. Účtovné doklady – fotokópie (napr. bločky z elektronickej registračnej pokladnice alebo dodávateľské faktúry spolu s bankovými výpismi preukazujúcimi ich zaplatení)

Rozpočet nákladov

Gerhardt Braun Unternehmensgruppe

Bietigheim-Bissingen | Magdeburg | Kamen | Potsdam | München | Wien | Salzburg | Bratislava | Zürich

GERHARDT
BRAUN

Meopta, správa a údržba bytov, s.r.o.

CENOVÁ PONUKA CP02103

Dátum: 16.11.2023

Vaša kontaktná osoba:

Projekt:

Stavba: SK - 831 02 Bratislava, Pri Bielom Kríži 13-17

Dielo: Kontajnerové stojisko - prístrešok na mieru

Cena je vrátane dodávky a montáže.



Poz.	Popis	Množstvo	MJ	Cena/MJ	Celkom v €
1.	Kontajnerové stojisko - rozmer 7.930 x 1.765 mm Nadstavby nad múr hr. 15 cm z DT, v. 1,25 m: 7.930 x 1.765 mm	1 ks		9.588,00	9.588,00

Základná konštrukcia

Pozostáva z oceleových profilov 80x40 / 80x80 mm, ktoré sa pomocou oceleových platní prišrubujú zhora do steny z DT, na čelnej strane s dverami do betónového základu.

Výplň zvislých stien:

Dierovaný plech so štvorcovými otvormi, typ QG 15-60,
hr. plechu 1 mm, rozmer štvorcových otvorov 15/15 mm.
alebo



Dierovaný plech s kruhovými otvormi, typ RV 5 - 8,
hr. plechu 1 mm, priemer kruhových otvorov cca 5 mm.
Tabule plechu sú na všetkých stranách ohranené a šrubované
medzi oceleové profily základnej konštrukcie.



Odstup výplne od múru je cca 50 mm. Výška výplne: cca 960 mm

Povrchová úprava

Celková oceľová konštrukcia a výplň je pozinkovaná a
práškovovo lakovaná, odtieň z RAL Classic karty podľa výberu.

Pultová strecha s atikou po obvode zastrešenia

Rozmer: 7.950 x 1.975 mm, sklon strechy: 2°.

Pozostáva z oceľovo - trapézových profilov 85/280 podľa
statického výpočtu pre záťaž snehu pre daný región.

Medzisúčet: 9.588,00

IČO: 50 791 095
IČ DPH: SK2120476324
Kontaktný: Roland Kugler

Gerhardt Braun Unternehmensgruppe

Bietigheim-Bissingen / Magdeburg / Karlsruhe / Putzbrunn / München / Wien / Salzburg / Bratislava / Zürich

GERHARDT
BRAUN

Stavba:

Kontajnerové stojisko - na mieru

Pri Bielej križi 13-17, Bratislava

CP02103

16.11.2023

2

Poz.	Popis	Množstvo	MJ	Cena/MJ	Celkom v €
	Vrchná strana strechy: odtieň podobný RAL 9002, spodná strana strechy: svetlosivý ochranný lak, podobný RAL 7047. Vrátane pozinkovanej a práškom potiahnutej dolnej konštrukcie. Atika z plného plechu hr. 1 mm, pozinkované a práškovo vypálená farba RAL podľa výberu objednávateľa. Vrátane titánnikového odkvapu so zvodom bez farebného náteru alebo RAL 7016. Pripojenie na odvodnenie na mieste stavby.			Medzisúččet:	9.588,00
1.	1 - kridlové posuvné dvere cca 2.490 x 2.260 mm / 3 ks (na čelnej strane prístrešku) Pozostáva z jedného 40 / 40 obvodového rámu, so stredovým profilom. Výplň dverí je podľa výplne prístrešku. Dvere sa posúvajú pred deliacou stenou prístrešku. Odstup od podlahy je 80 mm. Uzamykanie: Hákový zámok pre posuvné dvere, sada nerezových kľúčiek zámková vložka, 3 ks kľúčov.				
2.	Extenzívna vegetačná zeleň na zastrešení prístrešku Pozostáva z vegetačných rohoží, separačnej textílie, z pozinkovaného pletiva. Vrátane zvýšenej atiky z plného plechu hr. 1 mm, pozinkovaný s práškovým lakováním.	1 x		1.857,00	1.857,00 €
Cena bez DPH:					11.445,00
DPH 20%					2.289,00
Celkom s DPH:					13.734,00 €

Platnosť cien: 31.12.2023

Cenová ponuka obsahuje: výrobnú dokumentáciu, výrobu, dodávku a montáž.

Cenová ponuka neobsahuje: realizáciu oporného múru / betónovej steny výšky 1,25 m z debniacich tvárnic.

VŠEOBECNÉ PODMIENKY

Faktúra sa vystavuje podľa platných zákonov o DPH.

ZO STRANY OBJEDNÁVATEĽA:

Pre upevnenie prístrešku je potrebné zo strany objednávateľa vyhotoviť základovú dosku / betónové pásy v miestach upevnenia nosných stĺpikov. Základová doska musí byť cca o 10 cm širšia ako rozmery prístrešku, s hĺbkou 20 cm. Betónový pás po obvode: šírka 40 cm, hĺbka 65 cm pri železobetóne, hĺbka do bodu mrazu pri páse z prostého betónu. Tr. betónu min. C25/30. Po objednaní bude objednávateľovi dodaný plán pre realizáciu betónovej dosky / pásu v miestach kotvenia základnej konštrukcie.

PLATOBNÉ PODMIENKY

14 dní. Zálohová platba 80 % po objednaní, 20 % po realizácii.

KO: 50 791 095
IČ DPH: SK2120476024
Kontakt: Roland Kugler

Snímka z katastrálnej mapy

Mestská časť Bratislava - Nové Mesto

Tento výkres je súčasťou ohlásenia stavby

2469/X023/UKSP/MKB-57

25.04.2023

vydaného dňa

	Okres	Bratislava II	Obec	Bratislava-Nové Mesto	Katastrálne územie	Nové Mesto
Územie geodézie, katastrálne územie Slovenskej republiky	Číslo skalky		Vykazovaná mapa		Merka	1:1000
	KÓPIA KATASTRÁLNEJ MAPY na parcelu 22074					
	Kopie je nepoužívateľná na právne účely					
Vytvorenie automatizovaným spôsobom z 1:5000	Dátum a čas vytvorenia			25.4.2023 14:08:32		
Údaje platnosti				25.4.2023 18:00:00		
				Spôsob karteografického	Bez nariadenia	

Jednoduchá stavebná dokumentácia

Ing. Dušan Polónyi – **AD DESIGN**

projektová kancelária

Ing. Dušan Polónyi, autorizovaný stavebný inžinier

reg. čís. 0044-A1

Komplexné architektonické a inžinierske služby

reg. čís. 0044-I 3

Statika stavieb

Trnavská cesta 74C, 821 02 Bratislava

email : [REDACTED]

názov stavby:

Prístrešok pre kontajnery – kontajnerové stojisko

miesto stavby:

Pri Bielom križi, parc. čís. 22 074/1

investor:

Vlastníci bytov a nebytových priestorov Pri Bielom križi 13, 15, 17

V zastúpení: Meopta, správa a udržiavanie

Hagarova 9/B, 930 04 Bratislava

spracovateľ:

Ing. Dušan Polónyi

autorizovaný stavebný inžinier

reg. čís. 0044-A-1

Pozemné stavby

reg. čís. 0044-A-3-1

Statika stavieb

Príloha

Sprievodná správa

stupeň:

Projekt

September 2022

Mestská časť Bratislava - Nové Mesto

Tento výkres je súčasťou ohlásenia stavby

Č. 2469/2023/UKSP/MIKB-57

25.04.2023

vydaného dňa

1. Identifikačné údaje stavby a investora

Názov stavby: Prístrešok pre kontajnery - kontajnerové státie
Druh stavby: Drobná stavba do 25 m²
Investor: Vlastníci bytov a nebytových priestorov Pri Bielom kríži 13, 15, 17
Miesto stavby: V zastúpení: Meopta, správa a údržba bytov, s.r.o.
Hagarova 9/B, 930 04 Bratislava
Okres: Pri Bielom Kríži, parc. cis. 22 074/1, Bratislava
Katastrálne územie: Bratislava III
Parc. číslo: parc. čís. 22 074/1 - 14,5 m²
List vlastníctva: LV č.
Generálny projektant : Ing. Dušan Polónyi
autorizovaný stavebný inžinier
reg. cis. 0044*A*1 Pozemné stavby
reg. cis. 0044*A*3-1 Statika stavieb
Predpokladaná doba realizácie: 10 - 12/2022
Spôsob realizácie: Dodávateľský

2. Základné údaje stavby

2.1 Popis stavby z hľadiska účelu a funkcie

Predmetom predkladanej dokumentácie stavby prístrešku pre kontajnery - kontajnerové stojisko, je vybudovanie nového kontajnerového stojiska na ulici Pri Bielom Kríži, ktoré bude slúžiť pre obyvateľov objektu na ulici Pri Bielom Kríži 13, 15, 17. V súčasnosti sú nádoby na zber komunálneho aj separovaného odpadu umiestnené voľne vedľa chodníka na spevnenej ploche z betónových panelov.

Kontajnerové stojisko bude situované v rovnakom mieste a slúžiť bude obyvateľom časti objektu ako doteraz. Nový prístrešok pre kontajnery - kontajnerové stojisko bude realizovaný tak, aby pri vynášaní komunálneho alebo separovaného odpadu nebolo potrebné vstupovať na komunikáciu, do jazdnej dráhy motorovým vozidlám, ktoré sa po komunikácii pohybujú.

Umiestnené bude hneď vedľa chodníka pre peších v mieste, ktoré je v súčasnosti spevnenou plochou, bez nutnosti výrubu stromov a úbytku zelenej plochy.



Náplň prístrešku vychádza z potrieb obyvateľov objektu Pri Bielom kríži 13, 15, 17 a z rozmerov


navrhovaného stojiska.

- 1x1100l nádoba na komunálny odpad
- 1x 1100l nádoba na plast
- 1x 1100l nádoba na papier
- 2x 240l nádoba na kuchynský biologicky rozložiteľný odpad
- 1x 120l nádoba na oleje a jedlé tuky

Nové kontajnerové stojisko bude uzamykateľné, aby sa zamedzilo rozťahovaniu odpadu po okolí a vyberaniu odpadových nádob.

Zberná nádoba na sklo (1800 l) ostáva voľne stojaca vedľa stojiska.

Pôdorysná schéma kontajnerového stanovišťa so zakreslením rozmiestnenia zberných nádob

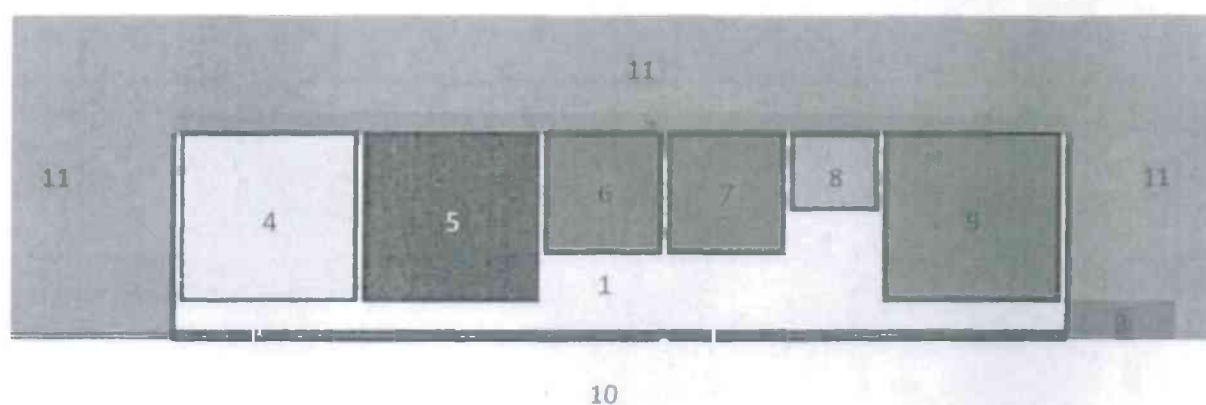

Legenda:

1	Kontajnerové stojisko - rozmery 14,5 m ² (8 m x 1,8 m)
2	spevnený svah
3	Posuvná brána
4	zberná nádoba na plast
5	zberné nádoby na komunálny odpad
6 - 7	zberná nádoba na KBRO
8	zberná nádoba na jedlé oleje a tuky
9	zberná nádoba na papier
10	komunikácia
11	trávnik

2.2 Základné plochy

Zastavaná plocha: $8,0 \times 1,8 = 14,5 \text{ m}^2$

Obostavaný priestor: $14,5 \times 2,5 = 36,3 \text{ m}^3$

2.3 Identifikácia parciel

Drobná stavba je lokalizovaná na mieste pôvodnej spevnenej plochy na ktorej sú voľne postavené kontajnery na komunálny a separovaný odpad. Ide o drobnú stavbu do 25 m^2 .

parc. čis. 22 074/1 – $14,5 \text{ m}^2$

List vlastníctva: LV č.

Vlastník: Hl. mesto SR Bratislava

Žiadosť o prenájom parciel pod kontajnerové stojisko bola podaná.

Pri výstavbe nového kontajnerového stojiska nie sú potrebné zásahy do susedných nehnuteľností. Tieto nehnuteľnosti, ako aj zvyšok parc. čis. 22074/1 ostanú ako zelené plochy, resp. chodníky tak, ako doteraz.

2.4 Súlad s územným plánom

Výstavbou nového kontajnerového stojiska (drobná stavba do 25 m^2) sa nič nemení na urbanistickom riešení lokality. Celá lokalita získa kvalitnejšie architektonické riešenie a celkovo sa stav lokality zlepší. Nemení sa ani rozsah zelene, pretože na mieste plánovanej výstavby je spevnená plocha. Výrub zelene nie je potrebný.

Stav lokality sa voči súčasnému stavu z hľadiska urbanizmu nemení a je plne v súlade s Územným plánom hl. mesta SR Bratislavy.

3. Zdôvodnenie stavby a jej umiestnenia

Vybudovaním nového kontajnerového stojiska na mieste a v polohe pôvodného sa získa priestor, ktorý bude slúžiť na zhromažďovanie odpadov a jeho prvotnú separáciu bez negatívnych vplyvov na okolité prostredie v lokalite. Vybudovaním kontajnerového stáčia sa skvalitní celkový architektonický výraz a riešenie lokality a celkovo sa zjednoduší udržiavanie poriadku.

Miesto, na ktorom má byť realizované nové uzamykateľné kontajnerové stojisko je zvolená z dôvodu, že na rovnakom mieste sú v súčasnosti už kontajnery, ktoré slúžia obyvateľom objektu voľne umiestnené na spevnenej ploche. Lokalita, kde má byť nové stojisko vybudované je zvolené s ohľadom

na blízkosť súčasného umiestnenia kontajnerov, ale so zamedzením roztahovania komunálneho, alebo separovaného odpadu, pretože stojisko bude uzamykatelné.

4. Stavebno – technické riešenie

Pre vybudovanie nového kontajnerového stojiska je potrebné pôvodnú drobnú stavbu úplne odstrániť. Na pôvodnom mieste sa následne zrealizujú nové základové konštrukcie. Horná stavba sa zrealizuje na nových základových konštrukciách ako kombinácia monolitickéj železobetónovej konštrukcie hrúbky 150 mm a výšky 1250 mm a ocelevej konštrukcie nadstavby.

4.1 Základové konštrukcie


Základy sú navrhnuté plošné – pásové šírky 400 mm, ukončené platňou hrúbky 150 mm armovanou a povrchovo upravenou tak, aby už nebolo potrebné realizovať podkladové vrstvy. Pod platňou medzi základovými pásmi bude vyrovnávací a drenážny zásyp štrkopieskom hutnený. Platňa je navrhnutá ako armovaná jednou vrstvou KARI sieť 8,0x150 / 8,0x150 mm, so spodným krytím 50 mm.

4.2 Horná stavba

Zvislé nosné konštrukcie sú do výšky 1250 mm navrhnuté ako monolitická železobetónová konštrukcia hrúbky 150 mm z betónu C16/20, armovaná pri oboch povrchoch KARI sieťou 6,0x150 / 6,0x150 s krytím 20 mm. Alternatívne je možné realizovať tieto obvodové konštrukcie ako murované z debniacich tvárnic DT 15 s výplňou betónom C16/20 a armovaná v strede v zvislom aj vodorovnom smere prúťovou výstužou ØR12 v rastrí 250 x 250 mm.

Pretože konštrukcia kontajnerového stojiska je osadená do svahovitého terénu, zadná strana betónovej časti zvislej nosnej konštrukcie tvorí súčasne aj oporný múr pre zárez do svahu výšky cca 800 – 900 mm.

Na takto pripravenú betónovú konštrukciu je upevnená oceľová konštrukcia z valcovaných jaklových profilov 100x100x5 mm s výplňou ťahokovovými panelmi. Navrhnutý je typ FILS 21 s veľkosťou oka 47 x 13 mm posunom 8 mm zo základného materiálu hrúbky 1,5 mm.

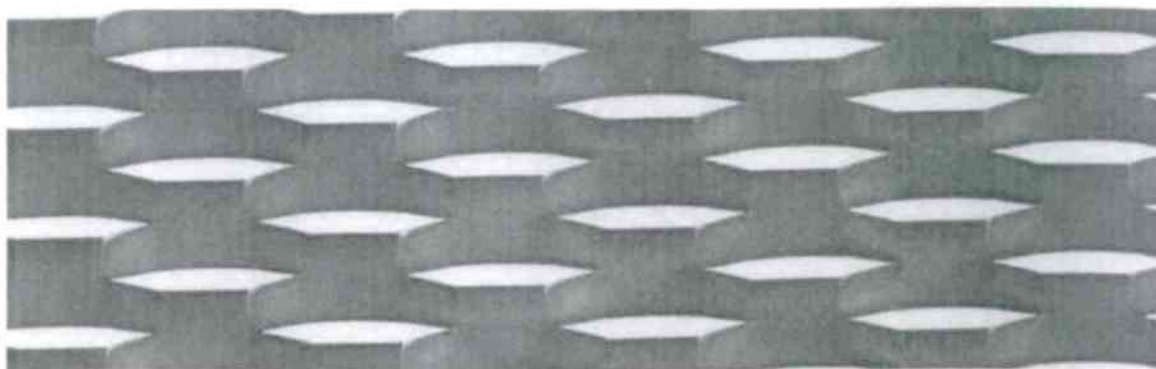


Vodorovná nosná konštrukcia je tvorená z obvodových Jäklových profilov prierezu 120x60x6 s priečnikmi z valcovaných I profilov výšky 120 mm. Ocelové konštrukcie sú navrhnuté z ocele S 235. Nosná konštrukcia je ukončená vodorovne ukladateľnými plechmi hrúbky 1,5 – 2 mm, ktoré tvoria podklad pod extenzívnu zelenú strechu.

Vstup do kontajnerového stojiska je zabezpečený dvojicou posuvných brán, takže je možné postupne otvoriť celú prednú stenu stojiska a nie je potrebné manipulovať s nádobami vo vnútri, aby ich bolo možné vyprázdniť.

Skladba strechy je navrhnutá alternatívne so strešným substrátom, alebo bez neho s podkladom z drenážnych a vodoakumulačných minerálnych dosiek.

LEGENDA

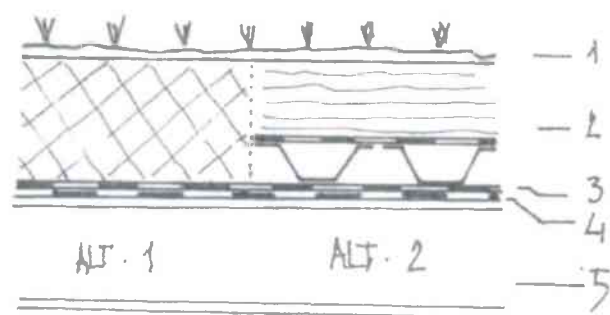

1 vegetačná vrstva

2 vegetačná drenážna a hydroakumulačná vrstva

- alt. 1

ISOVER flora 100 mm

- alt. 2

- extenzívny strešný substrát

- filtračná geotextília

- Hydrakumulačná a drenážna fólia

Spolu 100 mm

3 ochranná geotextília

4 hydroizolácia

5 nosná konštrukcia

Charakteristická skladba extenzívnej strechy

5. Zdravotechnické a elektrické inštalácie

Pod miestom ani celkovo v blízkosti miesta kde sa nachádza súčasný prístrešok pre kontajnery a kde bude realizované nové kontajnerové stojisko sa nenachádzajú nijaké podzemné vedenia inžinierskych sietí, ktoré by mohli byť výstavbou dotknuté. V súvislosti s realizáciou nového kontajnerového státia sa nerealizujú nijaké rozvody a prípojky inžinierskych sietí.

6. nakladanie s odpadmi

Počas realizácie stavebných a rekonštrukčných prác sa predpokladá odpad pri stavebných a montážnych prácach. Ďalej sa v priebehu stavebných prác produkujú obaly rôzneho druhu, prípadne zvyšky materiálu použitého pri stavebných a montážnych prácach.

Výkopová zemina sa použije priamo na mieste na úpravu bezprostredného okolia.

číslo druhu odpadu	Názov druhu odpadu	Pôvod druhu odpadu	Kategória odpadu	
17 01 01	Betón	Búracie a stavebné práce	O	
17 09 04	Zmiešaný odpad zo stavby a demolácií iné ako 170901, 17 0902, 170903	Stavebný odpad z výstavby, búracie práce	O	
17 02 01	Drevo	Drevo z pomocných a ochranných konštrukcií		
17 03 02	Plasty	Hydroizolácie, obaly	O	

číslo druhu odpadu	Názov druhu odpadu	Množstvo vzniknutého odpadu	Hmotnosť odpadu
17 01 01	Úlomky z betónu	2,5 m ³	5 T
17 09 04	Zmiešaný odpad zo stavby a demolácií iné ako 170901, 17 0902, 170903	0,3	0,2 T
17 02 01	Drevo	0,3	0,2 T
17 03 02	Plasty	0,3	0,1 T


Pôvodca stavebných odpadov je povinný odpady zhromažďovať a triediť podľa druhov už v mieste ich vzniku a viesť o nich evidenciu a pravidelne zabezpečiť odvoz na legálne povolené skládky. Zostáva na zodpovednosti dodávateľa stavby aby zvážil a zhodnotil ktoré z uvedených odpadov zo stavebnej výroby je možné a bude rentabilné opätovne využiť recykláciou.

Pre nakladanie s odpadmi platí vyhláška č.283/2001 Ministerstva životného prostredia SR a niektorých ustanovení zákona č.223/2001 Z.z. o odpadoch a o zmene niektorých doplnení niektorých zákonov.


Odpad vznikajúci počas výstavby je potrebné umiestňovať na pozemku stavebníka za dodržania hygienických, estetických a protipožiarnych podmienok, pri manipulácii s odpadom dodržiavať zákony NR SR č.315/1996 Z.z. o premávke na pozemných komunikáciách a zákon č.135/1961 Zb. o pozemných komunikáciách. (cestný zákon)

Bratislava
september 2022

Vypracoval: Ing. Dušan Polónyi

 

Reálna fotografia

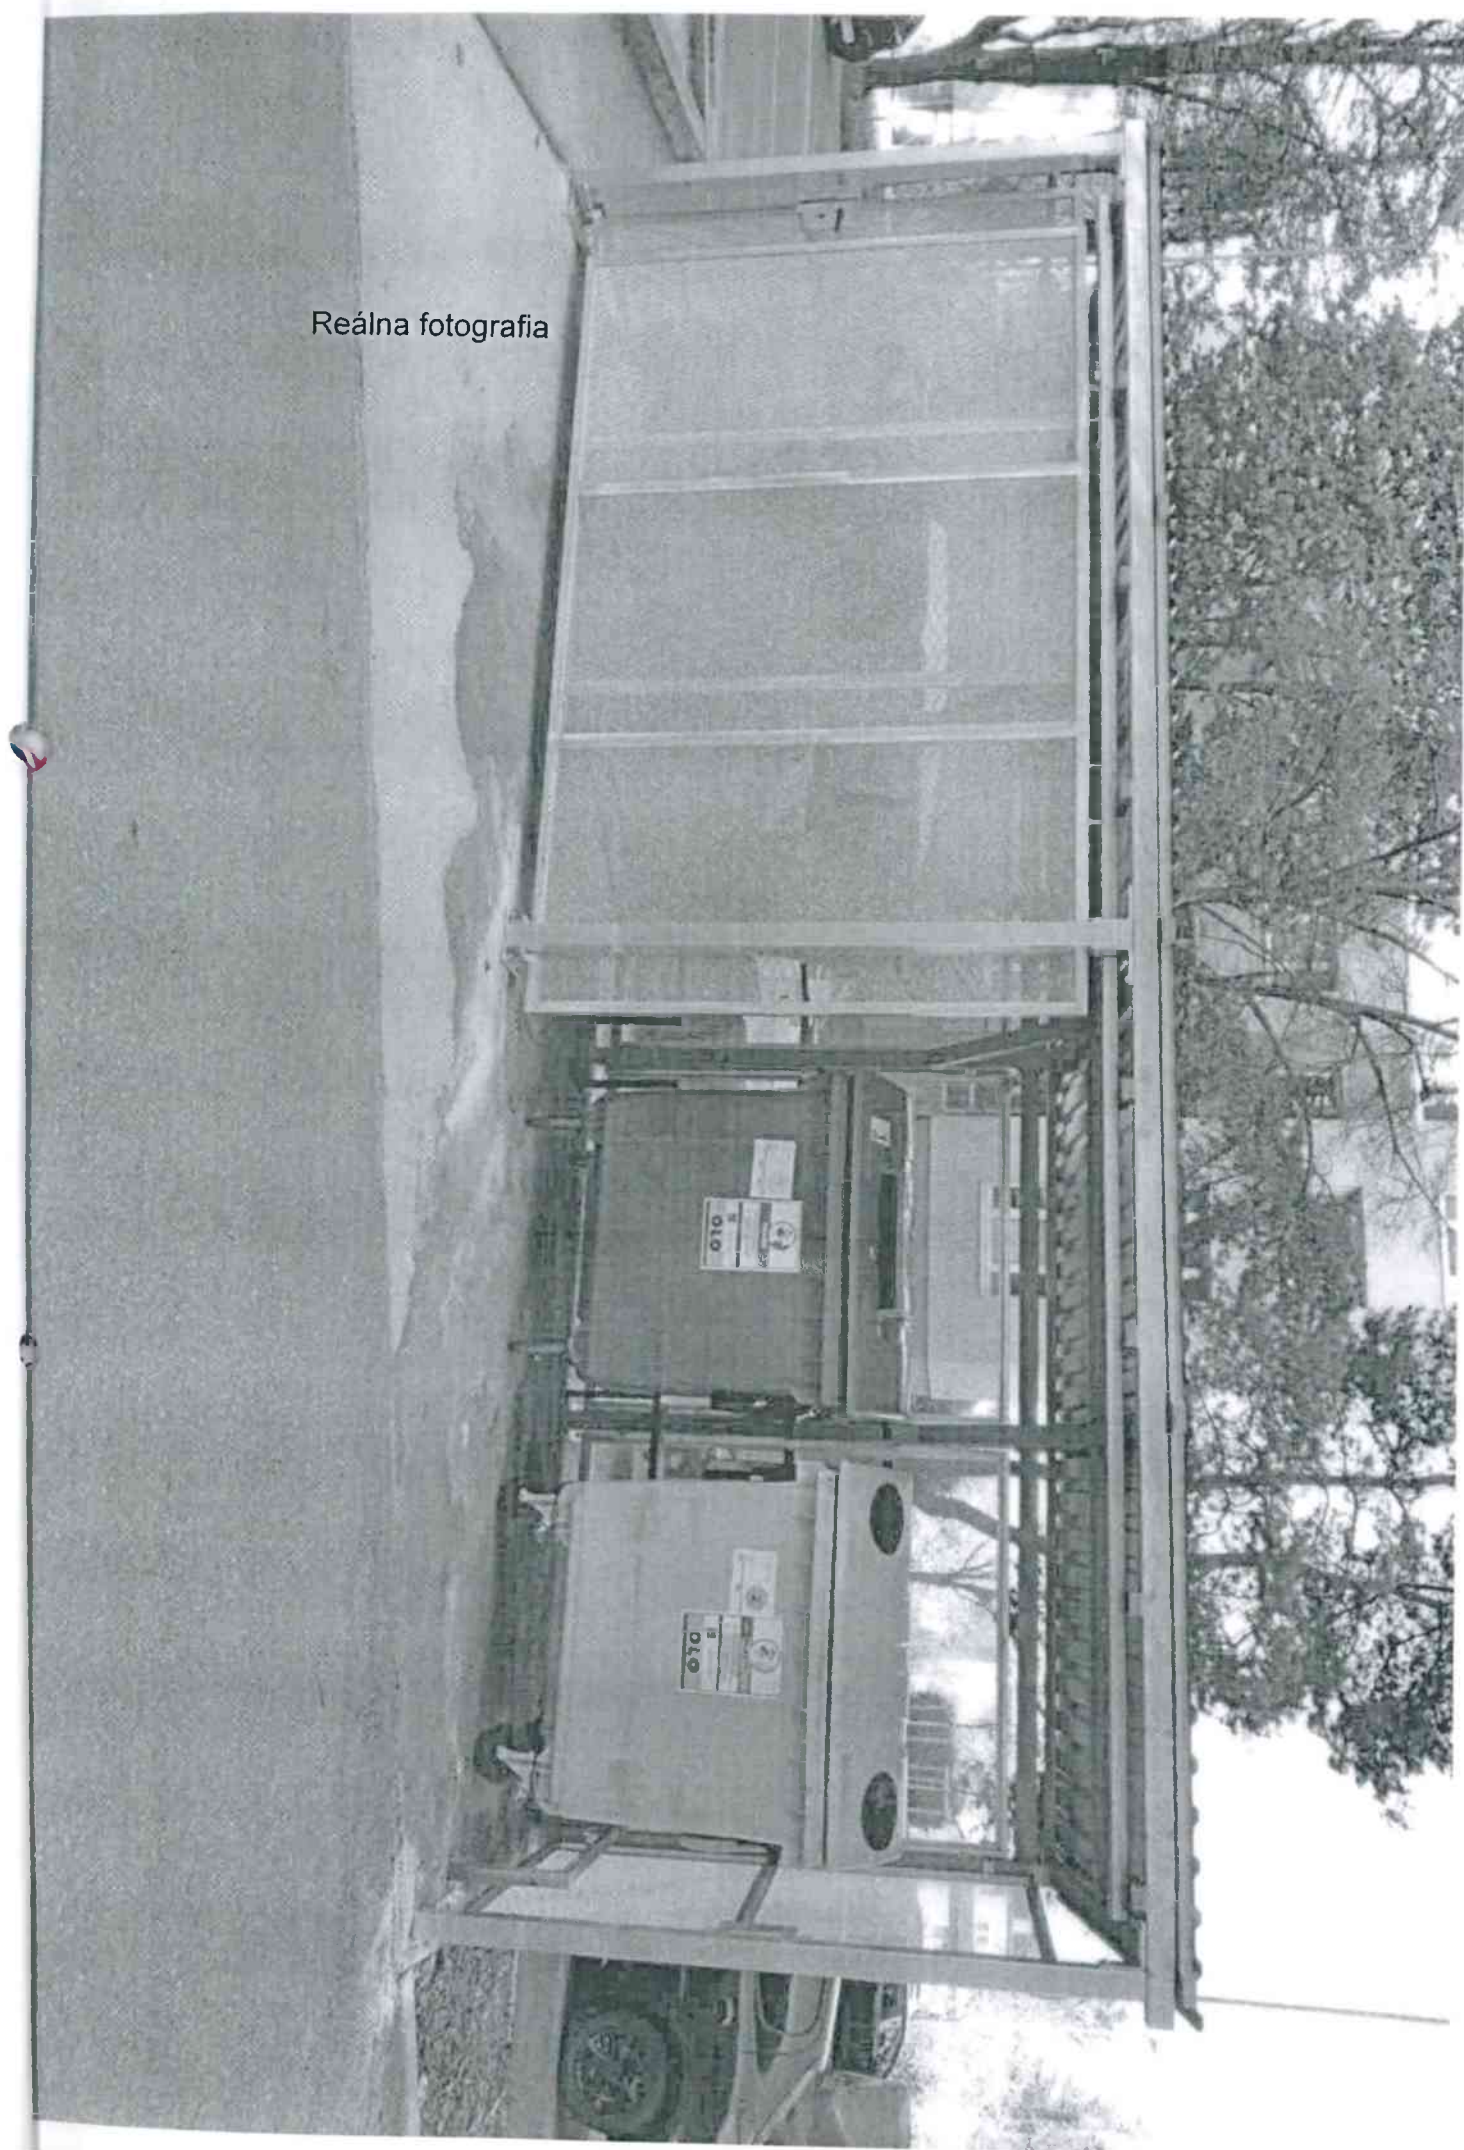

Fotografia z miasta budzącej realizację

