

## Zmluva o budúcej zmluve o zriadení vecného bremena č. 286505732300/0099

uzatvorená podľa ustanovenia § 50a a nasl. a § 151n a nasl. zákona č. 40/1964 Zb.

Občianskeho zákonníka v znení neskorších predpisov  
(ďalej len „zmluva“) medzi nasledujúcimi zmluvnými stranami:

### Hlavné mesto Slovenskej republiky Bratislava

Sídlo: Primaciálne námestie č. 1, 814 99 Bratislava 1  
Zastúpené: Mgr. Michal Daniel, vedúci oddelenia dopravných povolení,  
na základe Podpisového poriadku účinného ku dňu podpisu tejto zmluvy  
Bankové spojenie: Československá obchodná banka, a.s.  
IBAN: SK58 7500 0000 0000 2582 8453  
BIC-SWIFT: CEKOSKBX  
IČO: 00 603 481  
(ďalej len „budúci povinný z vecného bremena“ v príslušnom tvare)

**a**

### Dopravný podnik Bratislava, akciová spoločnosť

Sídlo: Olejkárska 1, 814 52 Bratislava  
Zastúpená: Ing. Martin Rybanský – predseda predstavenstva  
Ing. Michal Halomi – člen predstavenstva - CIO  
Bankové spojenie: [REDACTED]  
IBAN: [REDACTED]  
SWIFT: [REDACTED]  
IČO: 00 492 736  
DIČ: [REDACTED]  
IČ DPH: [REDACTED]  
Zapísaná v Obchodnom registri Mestského súdu Bratislava III, Oddiel: Sro., vložka číslo: 607/B  
(ďalej len „budúci oprávnený z vecného bremena“ v príslušnom tvare)

(ďalej spoločne aj ako „zmluvné strany“ alebo jednotlivito „zmluvná strana“ v príslušnom tvare)

## Článok I. Úvodné ustanovenia

1. Budúci povinný z vecného bremena je vlastníkom nehnuteľností:
  - 1.1. pozemkov vedených v katastrálnom území Rača, okres Bratislava III, obec BA – m.č. Rača ako:
    - a) pozemok registra „C“ katastra nehnuteľností parc. č. 17491/20 – zastavané plochy a nádvoria vo výmere 1 923 m<sup>2</sup>, zapísanom na liste vlastníctva č. 72,
    - b) pozemok registra „C“ katastra nehnuteľností parc. č. 22860/1 – zastavané plochy a nádvoria vo výmere 1 156 m<sup>2</sup>, zapísanom na liste vlastníctva č. 72,
    - c) pozemok registra „C“ katastra nehnuteľností parc. č. 17484/1 – ostatné plochy vo výmere 3 536 m<sup>2</sup>, zapísanom na liste vlastníctva č. 1628,
    - d) pozemok registra „E“ katastra nehnuteľností parc. č. 17491 – orná pôda vo výmere 3 853 m<sup>2</sup>, zapísanom na liste vlastníctva č. 400, ktorý tvorí časť pozemku registra „C“ katastra nehnuteľností parc. č. 17491/3, ktorý nie je v operátoch katastra nehnuteľností evidovaný na listoch vlastníctva,
    - e) pozemok registra „E“ katastra nehnuteľností parc. č. 17485/1 – orná pôda vo výmere 554 m<sup>2</sup>, zapísanom na liste vlastníctva č. 400, ktorý tvorí časť pozemku registra „C“ katastra nehnuteľností parc. č. 22860/12, ktorý nie je v operátoch katastra nehnuteľností evidovaný na listoch vlastníctva,

- 1.2. pozemku vedeného v katastrálnom území **Nové Mesto**, okres Bratislava III, obec Bratislava-Nové Mesto ako:
  - a) pozemok registra „E“ katastra nehnuteľností parc. č. **22264** – zastavaná plocha a nádvorie vo výmere 504 m<sup>2</sup>, zapísanom na liste vlastníctva č. 5567, ktorý tvorí časť pozemku registra „C“ katastra nehnuteľností parc. č. 13410/3, ktorý nie je v operátoch katastra nehnuteľností evidovaný na listoch vlastníctva, (ďalej aj ako „nehnuteľnosti“ v príslušnom tvare).
2. Táto zmluva sa uzatvára v nadväznosti na žiadosť budúceho oprávneného z vecného bremena, ktorý požiadal o uzatvorenie Zmluvy o budúcej zmluve o zriadení vecného bremena pre účely územného a stavebného konania podľa príslušných ustanovení zákona č. 50/1976 Zb. o územnom plánovaní a stavebnom poriadku (stavebný zákon) v znení neskorších predpisov a zabezpečenie vecného bremena pre za účelom uloženia elektrickej NN prípojky pre meniareň a NN prípojky pre VO Račianska k stavbe „Modernizácia údržbovej základne – 3. etapa, vozovňa Krasňany“ v katastrálnom území Rača a Nové Mesto v Bratislave (ďalej len „NN prípojky“ v príslušnom tvare).

## Článok II. Predmet zmluvy

Zmluvné strany sa dohodli, že na základe tejto zmluvy v budúcnosti uzatvoria Zmluvu o zriadení vecného bremena, ktorej náležitosti sú špecifikované v nasledujúcich ustanoveniach tejto zmluvy.

## Článok III. Podmienky uzatvorenia a náležitosti budúcej zmluvy

1. Zmluvné strany sa zaväzujú, že bezprostredne po vybudovaní NN prípojky a jej geodetickom zameraní, najneskôr však do 90 dní od nadobudnutia právoplatnosti kolaudačného rozhodnutia na NN prípojku na nehnuteľnostiach uvedených v čl. I. ods. 1. tejto zmluvy uzatvoria Zmluvu o zriadení vecného bremena s týmito podstatnými náležitosťami:
  - 1.1. Budúci povinný z vecného bremena sa zaväzuje zriadiť na nehnuteľnostiach uvedených v čl. I. ods. 1. tejto zmluvy vecné bremeno spočívajúce v povinnosti budúceho povinného z vecného bremena strpieť na častiach nehnuteľností:
    - a) zriadenie a uloženie NN prípojok,
    - b) užívanie, prevádzkovanie, opravy a odstránenie NN prípojok v rozsahu vymedzenom geometrickým plánom na vyznačenie vecného bremena po vybudovaní NN prípojok,
    - c) vstup osôb a vjazd vozidiel z dôvodu prevádzky, údržby, opráv a rekonštrukcie NN prípojok na pozemok registra C-KN v k.ú. Rača parc. č. 22860/1 v celosti, na pozemky registra C-KN v k.ú. Rača parc. č. 17491/20 a 17484/1 a na pozemky registra E-KN v k.ú. Rača parc. č. 17491, 17485/1 v rozsahu vymedzenom geometrickým plánom a na pozemok registra E-KN v k.ú. Nové Mesto parc. č. 22264 v rozsahu vymedzenom geometrickým plánom , tak, ako je vyznačené v kópii katastrálnej mapy. Kópia katastrálnej mapy je uvedená v prílohe č. 1, ktorá tvorí neoddeliteľnú súčasť tejto zmluvy.
  - 1.2. Zmluva o zriadení vecného bremena sa uzavrie na dobu neurčitú s tým, že výmera nehnuteľností zaťažených vecným bremenom bude určená v Zmluve o zriadení vecného bremena v súlade s príslušným geometrickým plánom podľa ods. 5. tohto článku.
  - 1.3. Zmluvné strany sa dohodli, že právo zodpovedajúce vecnému bremenu sa zriadi za jednorazovú odplatu určenú znaleckým posudkom.
  - 1.4. Správne poplatky za vklad do katastra nehnuteľností a náklady na vypracovanie znaleckého posudku bude znášať budúci oprávnený z vecného bremena.



- 1.5. Návrh na zápis vecného bremena do katastra nehnuteľností podá budúci povinný z vecného bremena po uhradení konečnej výšky jednorazovej odplaty za vecné bremeno a prípadných sankcií vyplývajúcich zo Zmluvy o zriadení vecného bremena.
- 1.6. Na zánik vecného bremena sa vzťahuje ustanovenie § 151p zákona č. 40/1964 Zb. Občianskeho zákonníka v znení neskorších predpisov (ďalej len „Občiansky zákonník“ v príslušnom tvare). Budúci povinný z vecného bremena bude oprávnený jednostranne odstúpiť od zmluvy o zriadení vecného bremena, ak dôvod zriadenia vecného bremena zanikne tým, že zaniknú NN prípojky, alebo ak výkonom vecného bremena bude vznikať budúcemu povinnému z vecného bremena neprimeraná škoda, alebo ak budúci povinný z vecného bremena bude predmet zmluvy potrebovať na plnenie samosprávnych funkcií.
2. Predbežnú odplatu za vecné bremeno vo výške **5 349,- Eur** (slovom päťtisícristoštyridsaťdeväť eur) sa budúci oprávnený z vecného bremena zaväzuje uhradiť do 15 dní od nadobudnutia účinnosti tejto zmluvy na účet budúceho povinného z vecného bremena, vedený v Československej obchodnej banke, a.s., IBAN: SK58 7500 0000 0000 2582 8453, variabilný symbol [REDAKOVANÉ]
3. Konečná výška jednorazovej odplaty za vecné bremeno bude určená na základe znaleckého posudku podľa ods. 1. bod 1.3. tohto článku po predložení porealizačného zamerania a z neho vyplývajúceho geometrického plánu na vyznačenie vecného bremena a bude uvedená v Zmluve o zriadení vecného bremena. Zmluvné strany sa zaväzujú medzi sebou uhradiť prípadný zistený rozdiel medzi konečnou výškou jednorazovej odplaty za vecné bremeno vyplývajúcou zo znaleckého posudku a predbežnou jednorazovou odplatom za vecné bremeno špecifikovanou v ods. 2. tohto článku zmluvy v lehote stanovenej v Zmluve o zriadení vecného bremena.
4. V prípade oneskorenej platby sa budúci oprávnený z vecného bremena zaväzuje zaplatiť aj zmluvnú pokutu vo výške 0,05 % z dlžnej sumy za každý aj začatý deň omeškania. Týmto ustanovením nie sú dotknuté ustanovenia § 517 ods. 2. a § 545 Občianskeho zákonníka a budúci povinný z vecného bremena je oprávnený požadovať popri plnení aj úroky z omeškania, ako aj náhradu škody spôsobenú nezaplatením dlžnej čiastky vo výške presahujúcej výšku zmluvnej pokuty.
5. Zmluvné strany sa dohodli, že budúci oprávnený z vecného bremena sa zaväzuje, že na vlastné náklady zabezpečí a najneskôr však do 30 dní po nadobudnutí právoplatnosti kolaudačného rozhodnutia na NN prípojky budúcemu povinnému z vecného bremena predloží osobitný geometrický plán s vyznačením rozsahu predmetného vecného bremena na nehnuteľnostiach uvedených čl. I. ods. 1. tejto zmluvy, znalecký posudok podľa ods. 1. bod 1.3. tohto článku a výzvu na uzatvorenie Zmluvy o zriadení vecného bremena. Ak budúci oprávnený z vecného bremena nesplní ktorúkoľvek z povinností uvedených v predchádzajúcej vete tohto odseku v určenom termíne, budúci oprávnený z vecného bremena sa zaväzuje zaplatiť budúcemu povinnému z vecného bremena zmluvnú pokutu vo výške 10,- Eur za každý deň omeškania.
6. Budúci oprávnený z vecného bremena sa zaväzuje:
- a) výkopy viesť mimo verejnej zelene, a to v časti v spevnených plôch komunikácií,
  - b) v opodstatnených prípadoch, kedy nie je možné uložiť inžinierske siete k stavbe do spevnených plôch, práce vykonávať v súlade so zákonom č. 543/2002 Z.z. o ochrane prírody a krajiny v znení neskorších predpisov a v zmysle VZN č. 5/2018 o starostlivosti o verejnú zeleň a ochrane drevín, ktoré sú súčasťou verejnej zelene na území hlavného mesta SR Bratislavy,
  - c) pri zabratí verejnej zelene v okolí drevín je potrebné postupovať v zmysle STN 83 7010 (Ochrana prírody, ošetrovanie, udržiavanie a ochrana stromovej vegetácie) a v zmysle Arboristického štandardu 2 – Ochrana drevín pri stavebnej činnosti voľne dostupného na webovom sídle, napríklad: <http://www.slpk.sk/eldo/2018/dl/9788055218960/9788055218960.pdf>,
  - d) pri vykonávaní stavebných prác a vykonávaní činností, ktorou môžu byť ohrozené, poškodené resp. zničené rastliny, živočíchy alebo ich biotopy, je stavebník povinný postupovať tak, aby nedochádzalo k ich zbytočnému úhynu alebo k poškodzovaniu a ničeniu v súlade s § 4 ods. 1 zákona č. 543/2002 o ochrane prírody a krajiny v znení neskorších predpisov,
  - e) v časti, kde ochranné pásmo pôvodných rozvodov je aj v komunikácii, novo-navrhnuté vedenie trasy umiestniť v spevnených plochách, nie v zeleni,

- f) pri výkopových prácach dodržať najnutnejší rozsah prác za účelom ochrany okolitej zelene,
- g) neskladovať stavebný ani iný odpadový materiál na zeleni bez súhlasu správcu verejnej zelene,
- h) v prípade, že počas stavby vznikne ďalší záber zelene (manipulačný priestor, uloženie materiálu a pod.), je realizátor povinný určiť presnú výmeru zaujatia verejného priestranstva a následne požiadať správcu verejnej zelene o vyjadrenie k záberu zelene,
- ch) pri realizovaní prác na zeleni, resp. dočasnom zabratí verejnej zelene hlavného mesta SR Bratislavy, za podmienok nevyhnutnej miery a nevyhnutne potrebného času, si počínať s náležitou opatrnosťou a dbať vo zvýšenej miere na predchádzanie a zamedzovanie vzniku škôd na živote, zdraví, majetku – verejnej zeleni, drevinách, porastoch, prvkoch a pod., ktoré sú súčasťou verejnej zelene,
- i) po ukončení prác dotknutý terén dať do pôvodného stavu nasledovne: odstrániť všetky zvyšky stavebného materiálu, terén vyrovnať, vykonať obnovu poškodených trávnikov, t.j. terén skypriť, urobiť navážku biologicky účinnej zeminy, vo vrchnej časti 20 cm od povrchu bez kameňov, skál a stavebnej sute,
- j) vykonať výsev trávniku na celej ploche, ktorá bola súčasťou rozkopávky a vykonávať starostlivosť o vysiatu plochu až po dobu vytvorenia súvislého trávnatého porastu – po prvej kosbe vykonanej pri výške trávneho porastu 20 cm,
- k) po ukončení zaujatia verejného priestranstva je potrebné so zúčastnenými zástupcami uskutočniť spoločné odovzdanie a prevzatie pozemkov. Odovzdanie je potrebné dohodnúť so správcou zelene. Správcou zelene predmetnej plochy je Oddelenie tvorby mestskej zelene, e-mail: [zelen@bratislava.sk](mailto:zelen@bratislava.sk). Upravený terén je nutné odovzdať správcovi zelene preberacím protokolom do 15 dní od ukončenia stavby. Za deň ukončenia stavby sa považuje deň odovzdania upraveného terénu. Za kvalitu úpravy zelene ručí realizátor stavby po dobu 12 mesiacov odo dňa odovzdania vlastníkovi, resp. správcovi zelene.
- l) v prípade rozkopávky miestnej komunikácie (resp. pri akejkoľvek zmene) požiadať o stanovisko príslušného správcu komunikácie,
- m) zabezpečiť čistotu, poriadok a bezpečnosť pre okoloidúcich na dotknutých pozemkoch, ako i v okolí rozkopávky,
- n) s odpadmi, ktoré vzniknú pri rozkopávke nakladať v súlade s platnými právnymi predpismi,
- o) dodržiavať všeobecne platné právne predpisy v oblasti životného prostredia, najmä:
- p) dodržiavať zákon č. 79/2015 Z.z. o odpadoch a o zmene a doplnení niektorých zákonov,
- q) dodržiavať VZN Hlavného mesta SR Bratislavy č. 6/2020 o nakladaní s komunálnymi odpadmi a drobnými stavebnými odpadmi na území hlavného mesta SR Bratislavy v znení VZN Hlavného mesta SR Bratislavy č. 11/2021 v znení neskorších zmien a doplnení,
- r) dodržiavať zákon č. 137/2010 Z.z. o ovzduší v znení neskorších predpisov,
- s) dodržiavať zákon č. 364/2004 Z.z. o vodách v znení neskorších predpisov a jeho všeobecne záväzných predpisov a zákon č. 442/2002 Z.z. o verejných vodovodoch a verejných kanalizáciách a o zmene a doplnení zákona č. 276/2001 Z.z. o regulácii v sieťových odvetviach,
- t) práce vykonávať tak, aby nedošlo k blokovaniu zvozovej techniky zberovej spoločnosti OLO a.s.
- u) po ukončení prác vrátiť pozemok do pôvodného stavu.

7. Zmluvné strany sa dohodli, že budúci oprávnený z vecného bremena bezprostredne, najneskôr však v lehote 30 kalendárnych dní po uložení NN prípojok uvedie povrch nehnuteľností do pôvodného stavu, pokiaľ sa zmluvné strany nedohodnú inak. V prípade, že nepríde k dohode a ani k splneniu povinnosti zo strany budúceho oprávneného z vecného bremena, je budúci povinný z vecného bremena oprávnený uviesť povrch nehnuteľností do pôvodného stavu na náklady a riziko budúceho oprávneného z vecného bremena. Za nesplnenie povinností uvedených v prvej alebo v druhej vete tohto odseku, má budúci povinný z vecného bremena právo požadovať od budúceho oprávneného z vecného bremena zmluvnú pokutu vo výške 17,- Eur za každý deň omeškania, a to až do času, kedy k splneniu týchto povinností pristúpi budúci povinný z vecného bremena podľa tohto odseku. Budúci oprávnený z vecného bremena sa súčasne zmluvnú pokutu podľa predchádzajúcej vety zaväzuje zaplatiť na základe budúcim povinným z vecného bremena zaslanej faktúry. Uhradením zmluvnej pokuty sa budúci oprávnený z vecného bremena nezbaňuje povinnosti uhradiť budúcemu povinnému z vecného bremena škodu spôsobenú nemožnosťou užívania nehnuteľností. Zmluvná pokuta sa v týchto prípadoch do náhrady škody nezapočítava.
8. Budúci oprávnený z vecného bremena sa zaväzuje bez zbytočného odkladu oznamovať budúcemu povinnému z vecného bremena každú zmenu (zmena názvu, sídla a pod.) ako aj všetky skutočnosti, ktoré by mohli ovplyvniť uzatvorenie Zmluvy o zriadení vecného bremena. Za nesplnenie tejto povinnosti má budúci povinný z vecného bremena právo požadovať od budúceho oprávneného z vecného bremena zmluvnú



pokutu vo výške 70,- Eur. Budúci oprávnený z vecného bremena sa súčasne zmluvnú pokutu podľa predchádzajúcej vety zaväzuje zaplatiť na základe budúcim povinným z vecného bremena zaslanej faktúry.

9. V súlade s ustanovením § 545 Občianskeho zákonníka bolo zmluvnými stranami dohodnuté, že budúci povinný z vecného bremena je oprávnený požadovať od budúceho oprávneného z vecného bremena náhradu škody spojenú s porušením povinností budúceho oprávneného z vecného bremena, na ktoré sa vzťahuje zmluvná pokuta podľa tejto zmluvy vo výške presahujúcej výšku dohodnutej zmluvnej pokuty.
10. Zmluvné strany sa dohodli, že budúci oprávnený z vecného bremena môže postúpiť svoje záväzky vyplývajúce mu z tejto zmluvy na tretiu osobu len po predchádzajúcom písomnom súhlase budúceho povinného z vecného bremena.

#### **Článok IV. Doručovanie**

1. Písomnosti si zmluvné strany budú doručovať osobne alebo poštou. Zmluvné strany sa dohodli, že pre potreby doručovania akýchkoľvek písomností týkajúcich sa právnych vzťahov založených touto zmluvou alebo na základe tejto zmluvy, budú miestom doručovania zmluvných strán nasledovné adresy:
  - a) Hlavné mesto Slovenskej republiky Bratislava, Oddelenie dopravných povolení, Primaciálne nám. 1, 814 99 Bratislava,
  - b) Dopravný podnik Bratislava, akciová spoločnosť, Olejkárska 1, 814 52 Bratislava
2. V prípade zmeny adresy uvedenej v ods. 1. tohto článku je dotknutá zmluvná strana povinná preukázateľným spôsobom písomne oznámiť druhej zmluvnej strane takúto zmenu, inak sa akékoľvek oznámenia podľa tejto zmluvy považujú za doručené na adresu uvedenú v ods. 1. tohto článku, resp. na adresu posledne písomne oznámenú druhej zmluvnej strane.
3. Zmluvné strany berú na vedomie a súhlasia s tým, že písomnosť jednej zmluvnej strany podľa ods. 1. tohto článku doručená podľa ods. 1. a 2. tohto článku, bude považovaná za doručeníu priamo do vlastných rúk druhej zmluvnej strany, a to aj v prípade, ak táto písomnosť bude vrátená poštou zmluvnej strane ako písomnosť neprevzatá druhou zmluvnou stranou; v takomto prípade sa za deň doručenia považuje deň jej vrátenia zmluvnej strane uvedenej ako odosielateľ. Uvedené platí aj v tom prípade, ak sa zmluvná strana uvedená ako adresát o tejto skutočnosti nedozvie.
4. V prípade, že druhá zmluvná strana bezdôvodne odoprie písomnosť prijať, je písomnosť doručená dňom, keď jej prijatie bolo odopreté.

#### **Článok V. Ukončenie zmluvy**

1. Zmluvné strany sa dohodli, že právny vzťah založený touto zmluvou sa končí:
  - a) uzatvorením Zmluvy o zriadení vecného bremena podľa čl. III. tejto zmluvy,
  - b) písomnou dohodou zmluvných strán, a to ku dňu určenému v dohode,
  - c) odstúpením od zmluvy budúceho povinného z vecného bremena, ak budúci oprávnený z vecného bremena neuhradí predbežnú odplatu podľa čl. III. ods. 2. tejto zmluvy,
  - d) odstúpením od zmluvy budúceho oprávneného z vecného bremena, ak budúci oprávnený z vecného bremena nezíska stavebné povolenie na realizáciu NN prípojok do 1 roka od nadobudnutia účinnosti tejto zmluvy.
2. Odstúpenie od zmluvy je účinné dňom doručenia prejavu o odstúpení druhej zmluvnej strane a táto zmluva sa ruší ku dňu doručenia odstúpenia.
3. V prípade odstúpenia od zmluvy podľa ods. 1 písm. d) tohto odseku, budúci povinný z vecného bremena vráti celú vyplatenú predbežnú odplatu budúcemu oprávnenému z vecného bremena na účet budúceho oprávneného z vecného bremena uvedený v odstúpení od zmluvy.

## Článok VI. Záverečné ustanovenia

1. K zmene podmienok dohodnutých touto zmluvou môže dôjsť len na základe vzájomnej dohody zmluvných strán formou písomného dodatku, alebo ak to bude vyplývať zo zmien a doplnkov platných všeobecne záväzných právnych predpisov.
2. Pre právne vzťahy touto zmluvou zvlášť neupravené platia príslušné ustanovenia Občianskeho zákonníka a ostatných platných všeobecne záväzných právnych predpisov Slovenskej republiky. Zmluvné strany sa dohodli, že v prípade akýchkoľvek sporov vyplývajúcich z tejto zmluvy alebo vzniknutých na základe tejto zmluvy bude ich riešenie v právomoci príslušných slovenských súdov za použitia slovenského práva.
3. Táto zmluva sa vyhotovuje v 6-ich rovnopisoch s platnosťou originálu, z tohto 4 vyhotovenia pre budúceho povinného z vecného bremena a 2 vyhotovenia pre budúceho oprávneného z vecného bremena.
4. Táto zmluva nadobúda platnosť dňom podpísania obidvoma zmluvnými stranami a účinnosť dňom nasledujúcim po dni jej zverejnenia v Centrálnom registri zmlúv podľa ustanovenia § 47a ods. 1 Občianskeho zákonníka v spojení s ustanovením § 5a zákona č. 211/2000 Z. z. o slobodnom prístupe k informáciám a o zmene a doplnení niektorých zákonov (zákon o slobode informácií) v znení neskorších predpisov.
5. Zmluvné strany vyhlasujú, že zmluvu uzavreli slobodne a vážne, nie v tiesni a za nápadne nevýhodných podmienok a ich zmluvná voľnosť nie je obmedzená. Zmluvné strany si zmluvu prečítali, s jej obsahom sa oboznámili a porozumeli mu, nemajú proti obsahu a forme žiadne námietky a výhrady, čo potvrdzujú vlastnoručnými podpismi.
6. Neoddeliteľnou súčasťou tejto zmluvy je:  
a) Príloha č. 1 - Kópia katastrálnej mapy

V Bratislave, dňa 21-09-2023

V Bratislave, dňa 13. 09. 2023

Budúci povinný z vecného bremena:

Hlavné mesto SR Bratislava

Mgr. Michal Daniel

vedúci oddelenia dopravných pov

Budúci oprávnený z vecného bremena:

Dopravný podnik Bratislava, akciová spoločnosť


Ing. Martin Rybanský

predseda predstavenstva

Ing. Michal Halomí

člen predstavenstva - CIO



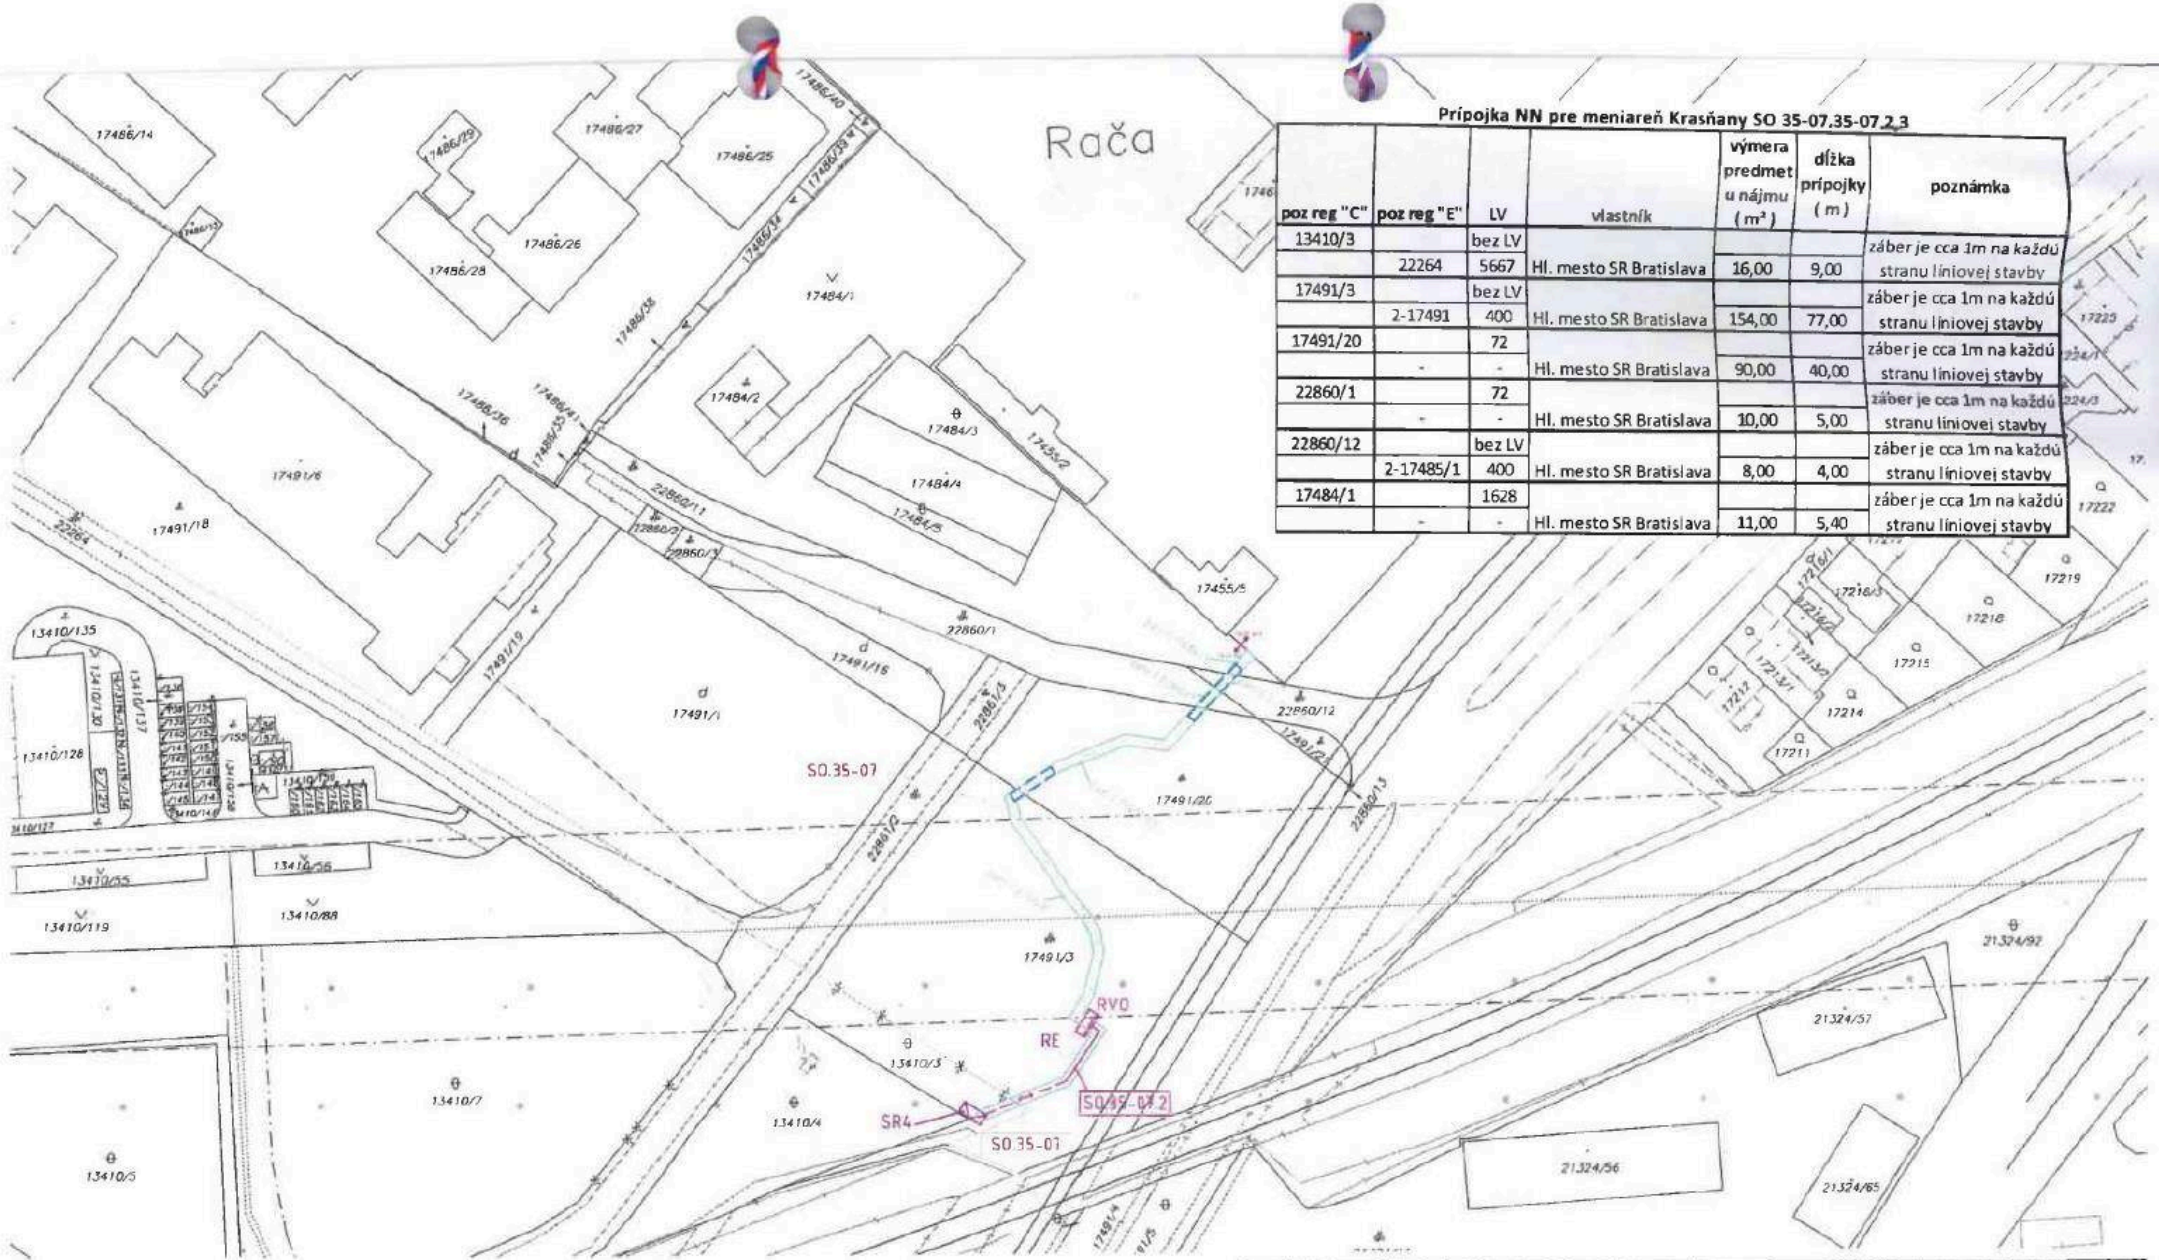

Prípojka NN pre meniareň Krasňany SO 35-07.35-07.2.3

poz reg "C"	poz reg "E"	LV	vlastník	výmera predmetu u nájmu (m²)	dĺžka prípojky (m)	poznámka
13410/3		bez LV				
	22264	5667	Hl. mesto SR Bratislava	16,00	9,00	záber je cca 1m na každú stranu líniovej stavby
17491/3		bez LV				
	2-17491	400	Hl. mesto SR Bratislava	154,00	77,00	záber je cca 1m na každú stranu líniovej stavby
17491/20		72				
	-	-	Hl. mesto SR Bratislava	90,00	40,00	záber je cca 1m na každú stranu líniovej stavby
22860/1		72				
	-	-	Hl. mesto SR Bratislava	10,00	5,00	záber je cca 1m na každú stranu líniovej stavby
22860/12		bez LV				
	2-17485/1	400	Hl. mesto SR Bratislava	8,00	4,00	záber je cca 1m na každú stranu líniovej stavby
17484/1		1628				
	-	-	Hl. mesto SR Bratislava	11,00	5,40	záber je cca 1m na každú stranu líniovej stavby

LEGENDA:

- prípojka NN pre meniareň, časť ZSDis (SO.35-07.2 a SO.35-07)
- rozsah vecného bremena na pozemkoch hl.mesta SR, Bratislavy

Okresný úrad Bratislava katastrálny odbor	Okres Bratislava III	Obec BA-m.č. RAČA	Kat. územie Rača
	Číslo zákazky 120123	Vektorová mapa	Mierka 1 : 1000
KÓPIA KATASTRÁLNEJ MAPY na parcelu: --			
Vyhotožil			
Dňa 27.03.2023	Meno Silvester Široký		
Pečiatka a podpis			