


CYKLOTRASA JAROVCE - RUSOVCE
SITUÁCIA V KATASTRÁLNEJ MAPE - 1. ČASŤ
M 1:1000

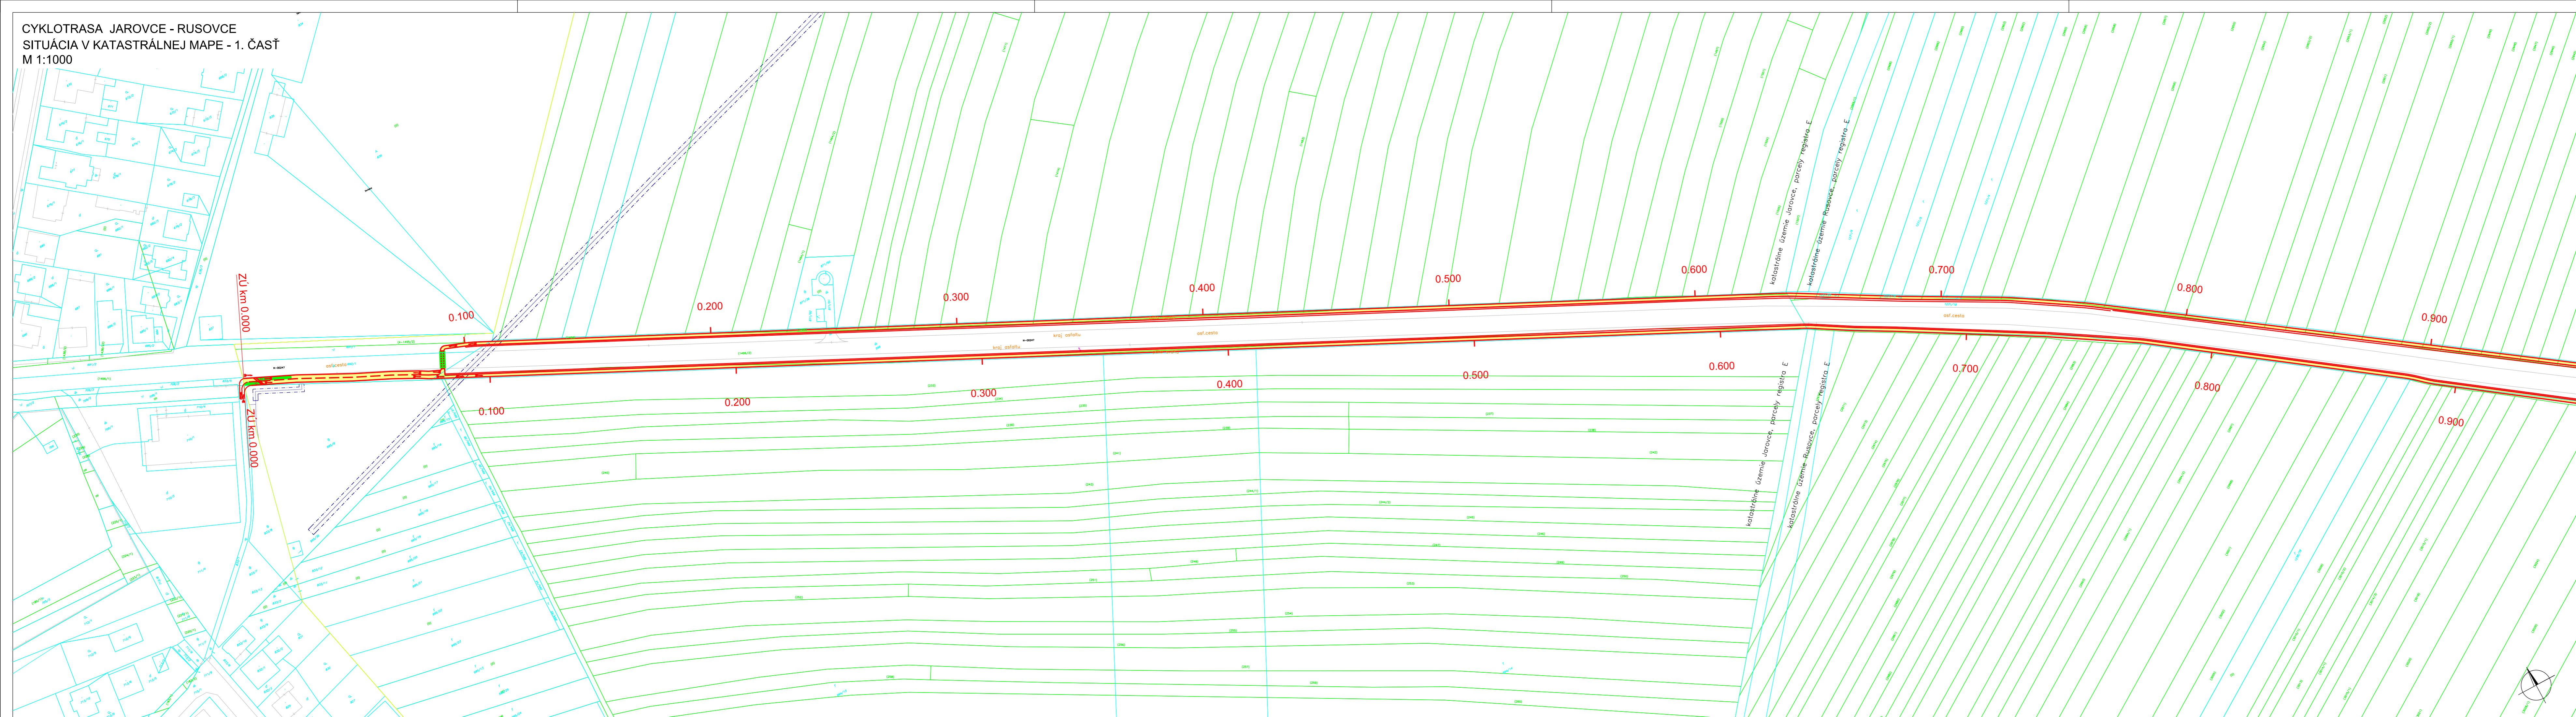

PROJEKTANT-ZHOTOVITEĽ: R.V.I. spol. s r.o. Znievska 28 851 06 Bratislava E-mail: rvi@rvisk.sk; Tel: 0905 540 532	HLAVNÝ INŽINIER PROJEKTU: Ing. František KOHÚT tel.: +421 905 605 792 Podpis:	VYPRACOVAL: Ing. Vincent RUBICKÝ Podpis:
	ZODPOVEDNÝ PROJEKTANT: Ing. Peter POKRIVČÁK tel.: +421 903 722 144 Podpis:	KRESLIL: Ing. Peter BALÁŽ Podpis:
NÁZOV PROJEKTOVEJ DOKUMENTÁCIE: CYKLOTRASA JAROVCE - RUSOVCE		
OBJEDNÁVATEĽ - INVEŠTOR: Miestny úrad MČ Bratislava-Jarovce, Palmová 394/1, 851 10 Bratislava	KRAJ: Bratislavský samosprávny kraj	OKRES: BRATISLAVA 5
KATASTRÁLNE ÚZEMIE: JAROVCE, RUSOVCE	FORMÁT: A4	POČET FORMÁTOV: 6
ČASŤ PROJEKTOVEJ DOKUMENTÁCIE: SO 01 Úprava cestného telesa po km 1,6 - miestna komunikácia	DÁTUM: 08/2019	STUPEŇ PD: DSP
NÁZOV PRÍLOHY: B.2 SITUÁCIA V KATASTRÁLNEJ MAPE - 1. ČASŤ	MIERKA: 1:1000	