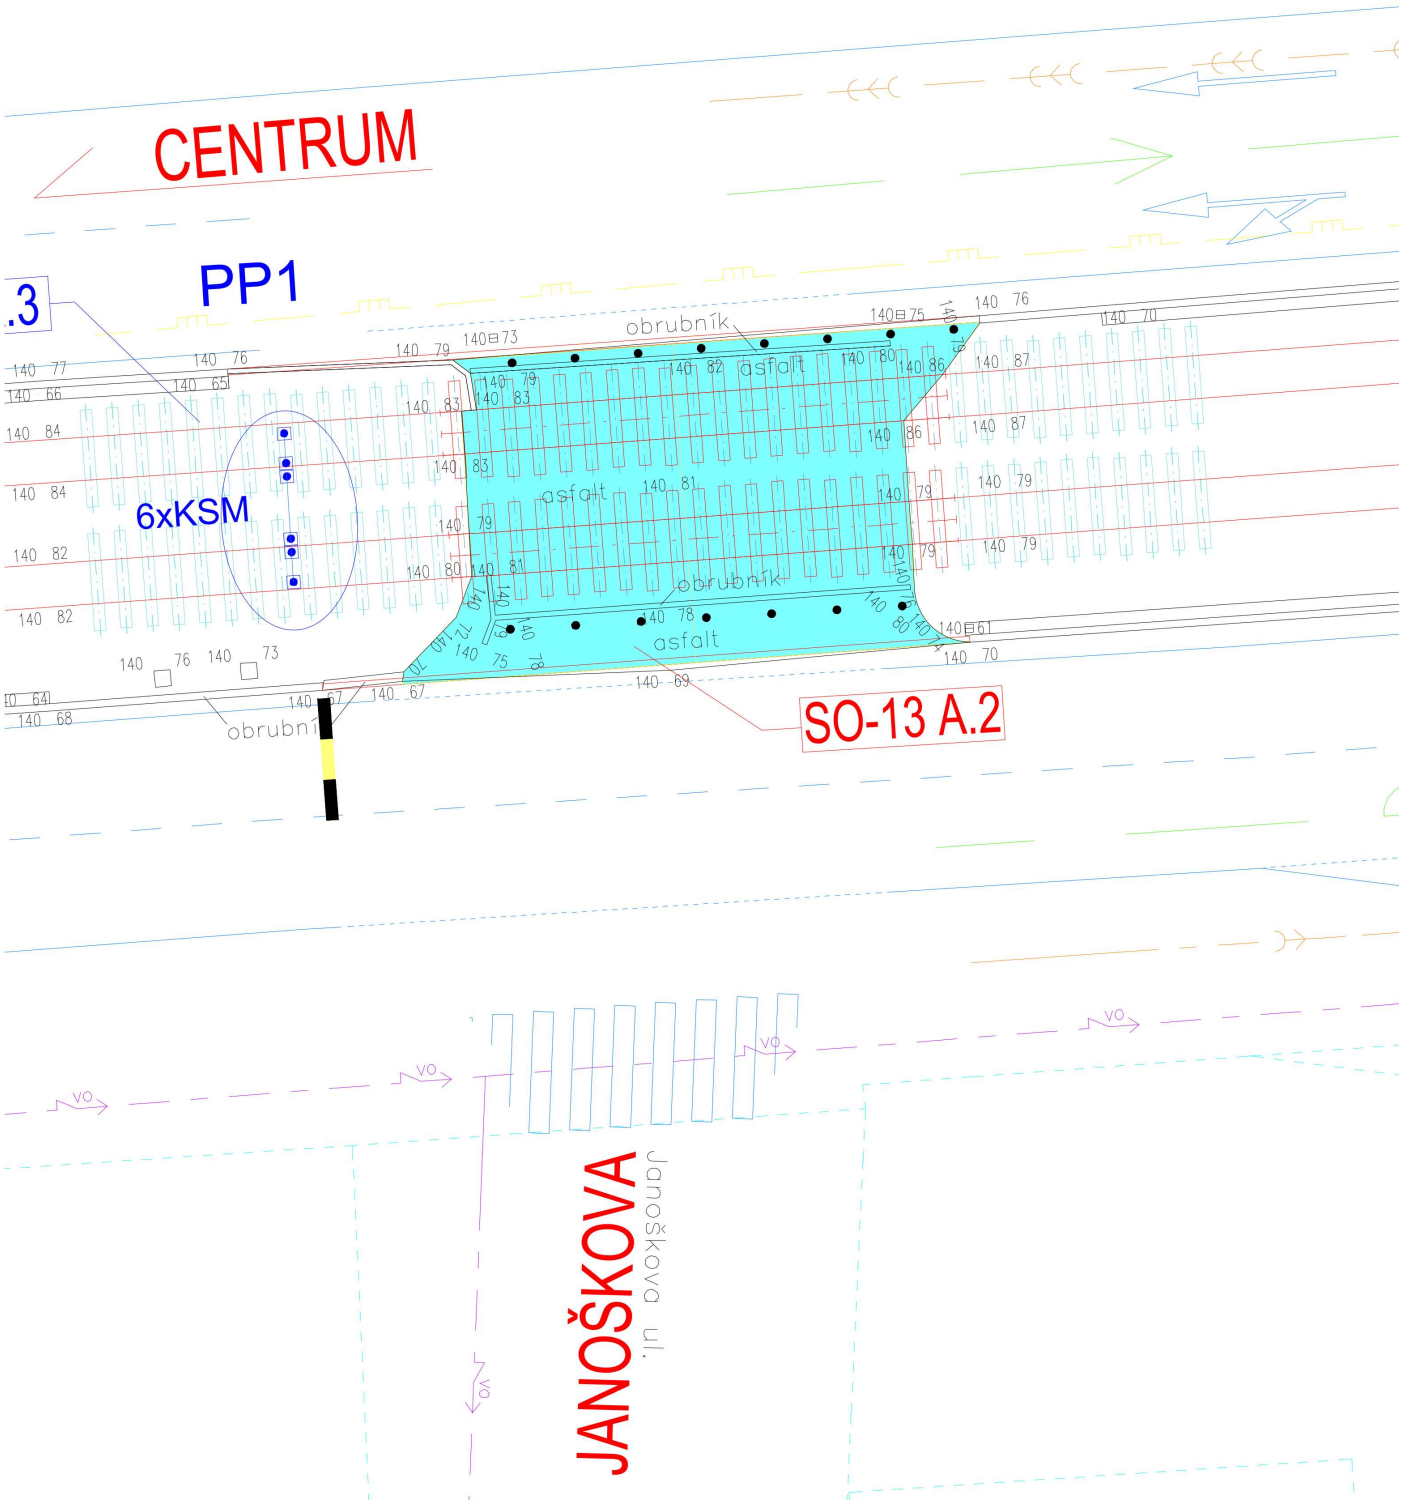Príloha č. 2 - Grafické vyznačenie úprav Račianska – Janoškova