

DODATOK č. 1 K ZMLUVE O DIELO ZO DŇA 25.03.2022

uzatvorená podľa ustanovení § 536 a nasl. zákona č. 513/1991 Zb. Obchodného zákonníka
v znení neskorších predpisov (ďalej len „Obchodný zákonník“) za účelom realizácie projektu
„REKONŠTRUKCIE ZDRUŽENÝCH CHODNÍKOV A CYKLOCHODNÍKOV V
BRATISLAVE 2021“ Časť 1:
„Rekonštrukcia združeného cyklistického chodníka Račianska ulica, Bratislava III.“
(ďalej len „Dodatok“)

Číslo objednávateľa: MAGTS2200120

Číslo zhotoviteľa: 4903.2050003JSU

Článok I. ZMLUVNÉ STRANY

Objednávateľ: Hlavné mesto Slovenskej republiky Bratislava

sídlo: Primaciálne nám. 1, Bratislava

zastúpenie: Ing. arch. Matúš Vallo, primátor

IČO: 00 603 481

DIČ: 2020372596

Bankové spojenie: Československá obchodná banka, a.s.

Číslo účtu, (IBAN): SK37 7500 0000 0000 2582 9413

Osoba oprávnená rokovať vo veciach zmluvných: Tomáš Gavalier

tel.: +421 902 972 351, e-mail: tomas.gavalier@bratislava.sk

Osoba oprávnená rokovať vo veciach technických a organizačných: Stanislav Skýva

tel.: +421 903 508 156, e-mail: stanislav.skyva@bratislava.sk

(ďalej len „objednávateľ“ v príslušnom gramatickom tvare)

a

Zhotoviteľ: EUROVIA SK, a.s.

sídlo: Osloboditeľov 66, 040 17 Košice

zastúpenie: Ing. Róbert Šinály, generálny riaditeľ a podpredseda predstavenstva

Ing. Juraj Dančíšin, obchodný riaditeľ a člen predstavenstva

IČO: 31 651 518

DIČ: 2020490274

IČ DPH: SK2020490274

IBAN: SK52 0900 0000 0050 2528 4663

SWIFT: GIBASKBX

Osoba oprávnená rokovať vo veciach zmluvných: Ing. Peter Tekel', riaditeľ závodu Bratislava

Osoba oprávnená rokovať vo veciach technických a organizačných: Ing. Peter Tekel', riaditeľ závodu Bratislava

zápis: Obchodný register Okresného súdu Košice I, oddiel: Sa, vložka č. 248/V

tel.: +421 917 456 212

e-mail: ponuky-ba@eurovia.sk

(ďalej len „zhotoviteľ“ v príslušnom gramatickom tvare)

(ďalej zhotoviteľ a objednávateľ spoločne „zmluvné strany“ alebo aj „strany“ v príslušnom gramatickom tvare a jednotlivo „zmluvná strana“ alebo aj „strana“ v príslušnom gramatickom tvare).

Článok 1

PREAMBULA

- 1.1. Objednávateľ a zhotoviteľ uzatvorili dňa 25.03.2022 Zmluvu o dielo (ďalej iba "Zmluva") a to na základe výsledku verejného obstarávania v súlade so zákonom č. 343/2015 Z. z. o verejnom obstarávaní a o zmene a doplnení niektorých zákonov (ďalej len „Zákon o verejnom obstarávaní“) na predmet zákazky s názvom „Rekonštrukcie združených chodníkov a cyklochodníkov v Bratislave 2021 – Časť 1: Rekonštrukcia združeného cyklistického chodníka Račianska ulica, Bratislava III.“, ktorá bola vyhlásená zverejnením výzvy na predkladanie ponúk vo Vestníku verejného obstarávania č. 283/2021 zo dňa 09.12.2021 pod číslom 58227 – WYP (ďalej len „Dielo“).
- 1.2. Tento Dodatok sa uzatvára v súlade s článkom XII. bodom 12.2 Zmluvy a s ustanovením § 18 ods. 1 písm. b) a c) a § 18 ods. 3 písm. a) Zákona o verejnom obstarávaní.

Článok 2

PREDMET DODATKU

- 2.1. V zmysle § 18 ods. 1 písm. b) Zákona o verejnom obstarávaní zmluvu, rámcovú dohodu alebo koncesnú zmluvu možno zmeniť počas jej trvania bez nového verejného obstarávania ak ide o doplnujúce tovary, stavebné práce alebo služby, ktoré sú nevyhnutné, nie sú zahrnuté do pôvodnej zmluvy a poskytuje ich pôvodný dodávateľ a zmena dodávateľa nie je možná z ekonomických dôvodov alebo technických dôvodov, pričom ide najmä o požiadavku vzájomnej zameniteľnosti alebo interoperability s existujúcim zariadením, službami alebo inštaláciami podľa pôvodnej zmluvy, spôsobí verejnému obstarávateľovi významné ťažkosti alebo podstatnú duplicitu nákladov.
- 2.2. Vzhľadom na to, že počas vykonávania prác z dôvodu nehomogénnej podkladovej vrstvy bol zhotoviteľ nútený búracie práce realizovať ručne a v nadväznosti na potrebu zámeny zahradzovacích stĺpikov za parkovacie dorazy odpočtom stĺpikov v mieste parkoviska sa zmluvné strany dohodli na niektorých zmenách vykonania Diela, ktoré predstavujú nasledovné položky rozpočtu:
Položka 86. - Ručné odstránenie krytu v ploche do 200 m² z betónu prostého, hr. vrstvy do 150 mm
Položka 43. - 404490000100.S Cestný stĺpik CS - 1000 mm, oceľový, farebnosť RAL 7016, chránený vrstvou zinkom a práškovým vypaľovaným lakom.
- 2.3. V zmysle § 18 ods. 1 písm. c) Zákona o verejnom obstarávaní zmluvu, rámcovú dohodu alebo koncesnú zmluvu možno zmeniť počas jej trvania bez nového verejného obstarávania ak potreba zmeny vyplynula z okolností, ktoré verejný obstarávateľ alebo obstarávateľ nemohol pri vynaložení náležitej starostlivosti predvídať a zmenou sa nemení charakter zmluvy, rámcovej dohody alebo koncesnej zmluvy.
- 2.4. Počas vykonávania prác vyplynula z povahy Diela potreba výkonu nepredvídaných prác, ktoré vznikli z dôvodu, že pri vyčistení povrchu chodníka od náletov a odfrézovaní vrstvy bol objavený pôvodný obrubník vo vyhovujúcom stave, ktorý sa podaril zachovať. Zároveň po odkrytí asfaltovej vrstvy sa objavili trhliny v podkladovom betóne a kaverny pod ním, čo malo za následok zvýšený objem búracích prác s následným vybudovaním nových konštrukčných vrstiev a tiež sa vytvorila depónia zeminy, na ktorú sa ukladala zemina vhodná do spätných zásypov. Z uvedených dôvodov sa zmluvné strany dohodli na

niektorých zmenách vykonania Diela, ktoré spočívajú v zmenách nasledovných položiek rozpočtu:

Položka 60. - 916561211.S Osadenie záhonového alebo parkového obrubníka betónového, do lôžka zo suchého betónu tr. C 12/15 s bočnou oporou

Položka 61. - 592170001400.S Obrubník parkový, šxv 80x250 mm, prírodný

Položka 8. - 181101102.S Úprava pláne v zárezoch v hornine 1-4 so zhutnením,

Položka 16. - 979089012 Poplatok za skladovanie - betón, tehly, dlaždice (17 01) ostatné

Položka 18. - 979089212 Poplatok za skladovanie - bitúmenové zmesi, uholný decht, dechtové výrobky (17 03), ostatné

Položka 20. - 564851111.S Podklad zo štrkodrviny s rozprestretím a zhutnením, po zhutnení hr. 150 mm

Položka 21. - 567123114.S Podklad z kameniva stmeleného cementom, s rozprestrením a zhutnením CBGM C 5/6, po zhutnení hr. 150 mm

Položka 35. - 113307212.S Odstránenie podkladu v ploche nad 200 m² z kameniva ťaženého, hr. vrstvy 100 do 200 mm

Položka 36. - 113307231.S Odstránenie podkladu v ploche nad 200 m² z betónu prostého, hr. vrstvy do 150 mm

Položka 70. - 979087212.S Nakladanie na dopravné prostriedky pre vodorovnú dopravu sutiny

Položka 71. - 979082213.S Vodorovná doprava sutiny so zložením a hrubým urovnaním na vzdialenosť do 1 km

Položka 72. - 979082219.S Príplatok k cene za každý ďalší aj začatý 1 km nad 1 km pre vodorovnú dopravu sutiny

Položka 17. - 171209002.S Poplatok za skladovanie - zemina a kamenivo (17 05) ostatné.

- 2.5. V zmysle § 18 ods. 3 písm. a) Zákona o verejnom obstarávaní zmluvu, rámcovú dohodu alebo koncesnú zmluvu možno zmeniť počas jej trvania bez nového verejného obstarávania aj vtedy, ak hodnota všetkých zmien je nižšia ako finančný limit podľa § 5 ods. 2 zákona o verejnom obstarávaní, ak ide o zmluvu a rámcovú dohodu, alebo podľa § 5 ods. 7, ak ide o koncesnú zmluvu a zároveň je nižšia ako 15 % hodnoty pôvodnej zmluvy alebo rámcovej dohody, ak ide o zákazku na uskutočnenie stavebných prác.

- 2.6. Vzhľadom na charakter zhotovovaného Diela, spočívajúci v prácach predmetu Diela, došlo od začiatku prác na Diele k odsúhlaseným zmenám, ktoré spočívajú v zmene nasledovných položiek rozpočtu:

Položka 67. - 111640001900.S Asfaltová páska nataviteľná samolepiaca 97,00 m

Položka 68. - 919735114.S Rezanie existujúceho asfaltového krytu alebo podkladu hĺbky nad 150 do 200 mm

Položka 25. - 59114112101.S Kladenie dlažby z kociek drobných do lôžka z cementovej malty, vrátanie vyplnenia škár škárovacou homotou pre kamenné dlažby na báze živíc

Položka 26. - 583810000300.S Kocka dlažobná drobná z vyvretých hornín, veľkosť 120 mm

Položka 84. - Stĺpik Zn d=90mm , 1x5m

Položka 85. - Montáž veľkoplošnej značky od rozmeru 900x900

Položka 54. - 915711811.S Vodorovné dopravné značenie dvojzložkovým studeným plastom vodiacich čiar súvislých šírky 250 mm biela základná

Položka 57. - 915721311.S Vodorovné dopravné značenie dvojzložkovým studeným plastom prechodov pre chodcov, šípky, symboly a pod., biela základná

Položka 58. - 915791111.S Predznačenie pre značenie striekané farbou z náterových hmôt deliace čiaru, vodiace pružky

Položka 59. - 915791112.S Predznačenie pre vodorovné značenie striekané farbou alebo vykonávané z náterových hmôt

Položka 33. - 11320211101.S Vytrhanie obrúb kamenných, s vybúraním lôžka, z krajníkov alebo obrubníkov stojatých, -0,14500t, očistenie a uloženie na palety

Položka 62. - 917461112.S Osadenie chodník. obrubníka kamenného stojateho do lôžka z betónu prostého C 16/20 s bočnou oporou, vrátanie vyplnenia škár škárovacou homotou pre kamenné obrubníky

Položka 63. - 583810001300.S Obrubník kamenný rovný z vyvretých hornín, šxv 320x200 mm

Položka 73. - 97908721201.S Nakladanie na dopravné prostriedky pre vodorovnú dopravu kamenných obrubníkov

Položka 74. - 97908221301.S Vodorovná doprava kamenných obrubníkov so zložením a hrubým urovnaním na vzdialenosť do 1 km.

- 2.7. Objednávateľ a zhotoviteľ sú si potreby vykonania týchto prác vedomí, tieto bez akýchkoľvek výhrad podpisom tohto dodatku odsúhlasujú.
- 2.8. Vzhľadom na to, že z dôvodu zmeny niektorých položiek vznikla potreba vykonať úpravu pôvodného Rozpočtu prílohou tohto Dodatku je aktualizovaný Rozpočet, ktorý zohľadňuje odpočty a zápočty položiek a nové položky v zmysle odsúhlasených zmien.
- 2.9. Na základe vyššie uvedených skutočností uvedených v bodoch 2.1. až 2.6. dôjde k zmene ceny z rozsahu pôvodnej Zmluvy v hodnote vo výške - 33,87 EUR bez DPH (pričom objem menejprác je v hodnote 25 246,97 EUR bez DPH a objem viacprác je v hodnote 25 213,10 EUR bez DPH).

Článok 3 ZMENA ZMLUVY

- 3.1. Na základe skutočností uvedených v Článku 2 tohto Dodatku sa objednávateľ a zhotoviteľ dohodli na zmene Zmluvy o dielo zo dňa 25.03.2022 v znení takto:
- a) text odseku 4.1 zmluvy sa nahrádza nasledujúcim znením:
- 4.1 Celková cena za kompletne vykonanie diela podľa tejto zmluvy je stanovená ako výsledok verejného obstarávania: **„Rekonštrukcie združených chodníkov a cyklochodníkov v Bratislave 2021 – Časť 1: Rekonštrukcia združeného cyklistického chodníka Račianska ulica, Bratislava III.“** a to dohodou zmluvných strán v zmysle zákona č. 18/1996 Z. z. o cenách v znení neskorších predpisov vo výške:
- | | |
|----------------------------------|--------------|
| Zmluvná cena bez DPH: | 255 127,25 € |
| DPH 20%: | 51 025,45 € |
| Zmluvná cena celkom vrátane DPH: | 306 152,70 € |
- b) Neoddeliteľné prílohy tohto Dodatku sú: Príloha č. 1 Výkaz výmer, ktorý v plnom rozsahu nahrádza pôvodnú prílohu č. 3 Zmluvy, Príloha č. 2 Geodetické zameranie, Príloha č. 3 Zoznam odpadov a Príloha č. 4 Zoznam viacprác a menejprác.

Článok 4 ZÁVEREČNÉ USTANOVENIA

- 4.1 Ustanovenia Zmluvy, týmto Dodatkom nedotknuté, ostávajú v platnosti v pôvodnom znení bez zmeny.

- 4.2 Tento Dodatok je vyhotovený v piatich (5) rovnopisoch, z ktorých dva (2) obdrží Zhotoviteľ a tri (3) Objednávateľ.
- 4.3 Tento Dodatok nadobúda platnosť dňom podpísania zmluvnými stranami a účinnosť dňom nasledujúcim po dni jeho zverejnenia v Centrálnom registri zmlúv vedenom Úradom vlády Slovenskej republiky v zmysle § 47a ods. 1 zákona č. 40/1964 Z. z. Občiansky zákonník v znení neskorších predpisov v spojení s § 5a zákona č. 211/2000 Z. z. o slobodnom prístupe k informáciám a o zmene a doplnení niektorých zákonov (zákon o slobode informácií) v znení neskorších predpisov.
- 4.4 Prílohami tohto Dodatku sú nasledovné prílohy:
Príloha č. 1 — Výkaz výmer
Príloha č. 2 — Geodetické zameranie
Príloha č. 3 — Zoznam odpadov
Príloha č. 4 — Zoznam viacprác a menejprác.

V Bratislave, dňa 23. 05. 2023

V Bratislave, dňa 3.4.2023

Za objednávateľa:
Hlavné mesto Slovenskej republiky Bratislava

Za zhotoviteľa:
EUROVIA SK, a.s.


EUROVIA SK
Sloboditeľov 66
IČO: 31651518, IČ D

Ing. arch. Matus Vallo
primátor

Ing. Róbert Šinály
generálny riaditeľ
a podpredseda predstavenstva

Ing. Juraj Dančíšín
obchodný riaditeľ
a člen predstavenstva

Súpis vykonaných prác 10/2022

Nazov stavby: Rekonštrukcia združeného cyklistického chodníka Račianska ul. III Bratislava
 Zhotoviteľ: EUROVIA SK, a.s.
 Stavebník: Hlavné mesto Slovenskej republiky Bratislava

PČ	Typ	Kód	Popis	MJ	Množstvo	J.cena [EUR]	Cena celkom [EUR]	faktúrované množstvo 07/2022	faktúrovaná cena 07/2022	faktúrované množstvo 10/2022	faktúrovaná cena 10/2022	na faktúrované práce	zostatok ceny	práce navyč	zostatok ceny
Náklady z rozpočtu							255 161,12		43573,61		186340,54		25 246,97		25 213,10
D	HSV		Práce a dodávky HSV				246 723,85		40325,69		181151,20		25 246,97		25 213,10
D	1		Zemné práce				29 169,35		6977,48		15633,94		6 557,92		4 154,24
1	K	11220110101.S	Zarezanie koreňov stromov kolmo na smer rastu a ochrana obnaženej časti s odvozom odstránených častí na vzdial. 50 m	ks	9,000	29,23	263,07	9,000	263,07	0,000	0,00	0,000	0,00	0,000	0,00
2	K	12110111201.S	Odstránenie zatravnenej vrstvy hr. 0,2 m s premiestn. na hromady, so zložením na vzdialenosť do 100 m a do 1000 m3	m3	131,780	5,86	772,23	60,000	351,60	71,780	420,63	0,000	0,00	0,000	0,00
3	K	122101102.S	Odkopávka a prekopávka nezapažená v homine 1 a 2, nad 100 do 1000 m3	m3	400,775	9,37	3 755,26	100,000	937,00	300,775	2818,26	0,000	0,00	0,000	0,00
4	K	132111101.S	Hĺbenie rýh šírky do 600 mm - ručným náradím v blízkosti koreňovej sústavy stromov	m3	40,000	53,01	2 120,40	20,000	1060,20	20,000	1060,20	0,000	0,00	0,000	0,00
5	K	162301122.S	Vodorovné premiestnenie výkopku po spevnenej ceste z hominy tr.1-4, nad 100 do 1000 m3 na vzdialenosť do 1000 m	m3	572,555	6,50	3 721,61	180,000	1170,00	392,555	2551,61	0,000	0,00	0,000	0,00
6	K	167101102.S	Nakladanie neufahnutého výkopku z homín tr.1-4 nad 100 do 1000 m3	m3	572,555	1,04	595,46	180,000	187,20	392,555	408,26	0,000	0,00	0,000	0,00
7	K	162501143.S	Vodorovné premiestnenie výkopku po spevnenej ceste z hominy tr.1-4, nad 1000 do 10000 m3, príplatek k cene za každých ďalších a začatých 1000 m	m3	15 458,985	0,02	309,18	0,000	0,00	15458,985	309,18	0,000	0,00	0,000	0,00
8	K	181101102.S	Úprava pláne v zárezoch v homine 1-4 so zhutnením	m2	583,899	0,38	221,88	100,000	38,00	483,899	183,88	0,000	0,00	369,101	140,26
9	K	938908411.S	Očistenie povrchu krytu alebo podkladu asfaltového, betónového alebo dlaždeného	m2	3 115,631	0,11	342,72	1600,000	176,00	1515,631	166,72	0,000	0,00	0,000	0,00
10	K	181301113.S	Rozprestretie ornice v rovine, plocha nad 500 m2, hr. do 200 mm	m2	743,589	2,51	1 866,41	0,000	0,00	743,589	1866,41	0,000	0,00	0,000	0,00
11	M	103640000100.S	Zemina pre terénne úpravy - ornica	t	249,846	0,06	14,99	0,000	0,00	249,846	14,99	0,000	0,00	0,000	0,00
12	K	18040211101.S	Založenie trávnik parkového výševom v rovine do 1:5 vrátane zálievky 7l/m2 2x	m2	743,589	0,54	401,54	0,000	0,00	743,589	401,54	0,000	0,00	0,000	0,00
13	M	005720001500.S	Osivá tráv - výber trávových semien	kg	23,423	5,70	133,51	0,000	0,00	23,423	133,51	0,000	0,00	0,000	0,00
14	K	183403114.S	743,589	m2	746,570	0,05	37,33	0,000	0,00	746,570	37,33	0,000	0,00	0,000	0,00
15	K	185851111.S	Dovoz vody pre zálievku rastlín na vzdialenosť do 6000 m	m3	10,410	8,46	88,07	0,000	0,00	10,410	88,07	0,000	0,00	0,000	0,00
16	K	979089012	Poplatok za skladovanie - betón, tehly, dlaždice (17 01) ostatné	t	280,979	6,84	1 921,90	264,600	1809,86	16,379	112,03	0,000	0,00	538,470	3 683,13

17	K	171209002.S	Poplatok za skladovanie - zemina a kamenivo (17 05) ostatné	t	733,605	12,54	9 199,41	29,700	372,44	180,945	2269,05	522,960	6 557,92	0,000	0,00
18	K	979089212	Poplatok za skladovanie - bitúmenové zmesi, uholný decht, dechtové výrobky (17 03), ostatné	t	385,596	7,98	3 077,06	74,600	595,31	310,996	2481,75	0,000	0,00	41,460	330,85
19	K	998225111.S	Presun hmôt pre pozemnú komunikáciu a letisko s krytom asfaltovým akejkoľvek dĺžky objektu	t	2 336,030	0,14	327,32	120,000	16,80	2218,030	310,52	0,000	0,00	0,000	0,00
D 5 Komunikácie							101 713,10		15228,44		86484,67		0,00		10 493,15
20	K	564851111.S	Podklad zo štrkodrviny s rozprestretím a zhutnením, po zhutnení hr. 150 mm	m2	583,899	11,80	6 890,01	122,400	1444,32	461,499	5445,69	0,000	0,00	369,101	4 355,39
21	K	567123114.S	Podklad z kameniva stmelého cementom, s rozprestrením a zhutnením CBGM C 5/6, po zhutnení hr. 150 mm	m2	572,985	14,48	8 296,82	120,000	1737,60	452,985	6559,22	0,000	0,00	376,131	5 446,38
22	K	57275411101.S	Vyrovnanie povrchu doterajších krytov asfaltovým betónom AC hr. od 20 do 40 mm	m2	934,689	8,19	7 655,10	0,000	0,00	934,689	7655,10	0,000	0,00	0,000	0,00
23	K	573211108.S	Postrek asfaltový spojovací bez posypu kamenivom z asfaltu cestného v množstve 0,50 kg/m2	m2	3 844,397	0,49	1 883,75	0,000	0,00	3844,397	1883,75	0,000	0,00	0,000	0,00
24	K	577144211.S	Asfaltový betón vrstva obrusná AC 11 O v pruhu š. do 3 m z nemodifik. asfaltu tr. I, po zhutnení hr. 50 mm	m2	3 844,397	12,21	46 940,09	0,000	0,00	3844,397	46940,09	0,000	0,00	0,000	0,00
25	K	59114112101.S	Kladenie dlažby z kociek drobných do lôžka z cementovej malty, vrátane vyplnenia škár škárovacou homotou pre kamenné dlažby na báze živíc (epoxidu)	m2	571,690	24,05	13 749,14	235,000	5651,75	336,690	8097,39	0,000	0,00	13,490	324,43
26	M	58381000300.S	Kocka dlažbová drobná z vyvretých hornín, veľkosť 120 mm	t	188,655	82,46	15 556,49	77,550	6394,77	111,105	9161,72	0,000	0,00	4,450	366,95
27	K	596911331.S	Kladenie dlažby pre nevidiacich hr. 60 mm do lôžka z kameniva ťaženého s vyplnením škár	m2	22,300	14,76	329,15	0,000	0,00	22,300	329,15	0,000	0,00	0,000	0,00
28	M	592460007200.S	Dlažba betónová pre nevidiacich, rozmer 200x200x60 mm, prírodná	m2	22,300	18,50	412,55	0,000	0,00	22,300	412,55	0,000	0,00	0,000	0,00
D 9 Ostatné konštrukcie a práce-búranie							115 841,40		18119,77		79032,59		18 689,05		6 836,70
29	K	113106121.S	Rozoberanie dlažby, z betónových alebo kamenín. dlaždíc, dosiek alebo tvaroviek, -0,13800t	m2	68,578	4,18	286,66	0,000	0,00	68,578	286,66	0,000	0,00	0,000	0,00
30	K	113107131.S	Odstránenie krytu v ploche do 200 m2 z betónu prostého, hr. vrstvy do 150 mm, -0,22500t	m2	22,440	5,14	115,34	0,000	0,00	22,440	115,34	0,000	0,00	0,000	0,00
31	K	113107241.S	Odstránenie krytu v ploche nad 200 m2 asfaltového, hr. vrstvy do 50 mm, -0,09800t	m2	3 934,657	1,57	6 177,41	1600,000	2512,00	2334,657	3665,41	0,000	0,00	0,000	0,00
32	K	113155410.S	Frézovanie bet. podkladu alebo krytu s prek., plochy cez 1000 do 10000 m2, pruh š. cez 1 m do 3 m, hr. do 50 mm 0,127 t	m2	934,689	2,71	2 533,01	381,000	1032,51	553,689	1500,50	0,000	0,00	0,000	0,00
33	K	11320211101.S	Vytŕhanie obrúb kamenných, s vybúraním lôžka, z krajníkov alebo obrubníkov stojatých, -0,14500t, očistenie a uloženie na palety	m	1 432,957	5,70	8 167,85	350,000	1995,00	692,997	3950,08	389,960	2 222,77	0,000	0,00
34	K	113206111.S	Vytŕhanie obrúb betónových, s vybúraním lôžka, z krajníkov alebo obrubníkov stojatých, -0,14500t	m	43,050	6,28	270,35	0,000	0,00	43,050	270,35	0,000	0,00	0,000	0,00
35	K	113307212.S	Odstránenie podkladu v ploche nad 200 m2 z kameniva ťaženého, hr. vrstvy 100 do 200 mm, -0,24000t	m2	671,031	1,55	1 040,10	0,000	0,00	671,031	1040,10	0,000	0,00	369,101	572,11

36	K	113307231.S	Odstránenie podkladu v ploche nad 200 m2 z betónu prostého, hr. vrstvy do 150 mm, -0,22500t	m2	671,031	3,36	2 254,66	0,000	0,00	671,031	2254,66	0,000	0,00	192,521	646,87
37	K	966005111.S	Rozobratie cestného zábradlia s betónovými pátkami, - 0,03500t	m	59,000	14,40	849,60	0,000	0,00	59,000	849,60	0,000	0,00	0,000	0,00
38	K	911131111.S	Osadenie a montáž zábradlia oceľového s oceľovými stĺpkami do betónového základu	m	105,000	25,65	2 693,25	0,000	0,00	105,000	2693,25	0,000	0,00	0,000	0,00
39	M	553560007900	Zábradlie s rúrkami, rúrka vodorovná 3x, oceľové, dĺžky 2500 mm, farebnosť RAL 7016, chránený vrstvou zinkom a práškovým vypaľovaným lakom	ks	42,000	263,48	11 066,16	0,000	0,00	42,000	11066,16	0,000	0,00	0,000	0,00
40	K	89933111101.S	Výšková úprava poklopu šachiet do 200 mm	ks	15,000	64,80	972,00	0,000	0,00	15,000	972,00	0,000	0,00	0,000	0,00
41	K	89933111102.S	Výšková úprava poklopov uzáverov a iných do 200 mm	ks	38,000	64,80	2 462,40	0,000	0,00	38,000	2462,40	0,000	0,00	0,000	0,00
42	K	767225110.S	Osadenie samostatného stĺpika do betónového základu	ks	10,000	28,50	285,00	0,000	0,00	10,000	285,00	0,000	0,00	0,000	0,00
43	M	404490000100.S	Cestný stĺpik CS - 1000 mm, oceľový, farebnosť RAL 7016, chránený vrstvou zinkom a práškovým vypaľovaným lakom	ks	10,000	9,12	91,20	0,000	0,00	0,000	0,00	10,000	91,20	0,000	0,00
44	K	914001211.S	Montáž cestnej zvislej dopravnej značky základnej veľkosti do 1 m2 objímkami na stĺpiky alebo konzoly	ks	16,000	7,98	127,68	0,000	0,00	16,000	127,68	0,000	0,00	0,000	0,00
45	K	914501121.S	Montáž stĺpika zvislej dopravnej značky dĺžky do 3,5 m do betónového základu	ks	9,000	27,36	246,24	0,000	0,00	9,000	246,24	0,000	0,00	0,000	0,00
46	M	404490008400.S	Stĺpik Zn, d 60 mm/1 bm, pre dopravné značky	ks	36,000	9,12	328,32	0,000	0,00	36,000	328,32	0,000	0,00	0,000	0,00
47	M	404440000100.S	Úchyt na stĺpik, d 60 mm, krížový, Zn	ks	20,000	2,28	45,60	0,000	0,00	20,000	45,60	0,000	0,00	0,000	0,00
48	M	404490008600.S	Krytka stĺpika, d 60 mm, plastová	ks	9,000	1,14	10,26	0,000	0,00	9,000	10,26	0,000	0,00	0,000	0,00
49	M	404410090700101	Regulačné značky - špeciálne cestičky, zmenšený rozmer, fólia RA1, pozinkovaná	ks	12,000	41,38	496,56	0,000	0,00	12,000	496,56	0,000	0,00	0,000	0,00
50	M	404410178822	Všeobecná dodatková tabuľa ZDZ 506-70V1RA1 "Plati pre", rozmer 231x420 mm, Zn lisovaná, P3, E2, SP1	ks	1,000	24,62	24,62	0,000	0,00	1,000	24,62	0,000	0,00	0,000	0,00
51	M	404410034270	Regulačná značka ZDZ 211-10 "Príkázaný smer odbočenia (tu vľavo)", Zn lisovaná, V1 - kruh 420 mm, RA1, P3, E2, SP1	ks	1,000	27,99	27,99	0,000	0,00	1,000	27,99	0,000	0,00	0,000	0,00
52	K	915711811.S	Vodorovné dopravné značenie dvojzložkovým studeným plastom autobusovej zastávky súvislých šírky 125 mm biela základná	m	60,000	2,00	120,00	0,000	0,00	60,000	120,00	0,000	0,00	0,000	0,00
53	K	915711711.S	Vodorovné dopravné značenie dvojzložkovým studeným plastom deliacich čiar prerušovaných šírky 125 mm biela základná	m	35,000	1,00	35,00	0,000	0,00	35,000	35,00	0,000	0,00	0,000	0,00
54	K	915711811.S	Vodorovné dopravné značenie dvojzložkovým studeným plastom vodiacich čiar súvislých šírky 250 mm biela základná	m	1 010,080	4,56	4 605,96	0,000	0,00	0,000	0,00	1 010,080	4 605,96	0,000	0,00
55	K	91571511101.S	Varovný pás lepený zhotovený technológiou studeného plastu šírky 400 mm	m	15,000	45,60	684,00	0,000	0,00	15,000	684,00	0,000	0,00	0,000	0,00
56	K	91571511102.S	Signálny lepený zhotovený technológiou studeného plastu šírky 800 mm	m	3,500	102,60	359,10	0,000	0,00	3,500	359,10	0,000	0,00	0,000	0,00
57	K	915721311.S	Vodorovné dopravné značenie dvojzložkovým studeným plastom prechodov pre chodcov, šípky, symboly a pod., biela základná	m2	38,250	18,24	697,68	0,000	0,00	0,000	0,00	38,250	697,68	0,000	0,00
58	K	915791111.S	Predznačenie pre značenie striekané farbou z náterových hmôt deliace čiary, vodiace pružky	m	1 105,080	0,13	143,66	0,000	0,00	0,000	0,00	1 105,080	143,66	0,000	0,00

59	K	915791112.S	Predznačenie pre vodorovné značenie striekané farbou alebo vykonávané z náterových hmôt	m2	38,250	0,25	9,56	0,000	0,00	0,000	0,00	38,250	9,56	0,000	0,00
60	K	916561211.S	Osadenie záhonového alebo parkového obrubníka betónového, do lôžka zo suchého betónu tr. C 12/15 s bočnou oporou	m	851,991	10,67	9 090,74	240,000	2560,80	519,401	5542,01	92,590	987,94	0,000	0,00
61	M	592170001400.S	Obrubník parkový, šxv 80x250 mm, prírodný	ks	851,991	3,56	3 033,09	240,000	854,40	519,401	1849,07	92,590	329,62	0,000	0,00
62	K	917461112.S	Osadenie chodník. obrubníka kamenného stojalejšieho do lôžka z betónu prostého C 16/20 s bočnou oporou, vrátanie vyplnenia škár škárovacou homotou pre kamenné obrubníky	m	831,642	16,32	13 572,40	350,000	5712,00	371,500	6062,88	110,142	1 797,52	0,000	0,00
63	M	583810001300.S	Obrubník kamenný rovný z vyvetých hornín, šxv 320x200 mm	m	300,413	63,38	19 040,18	0,000	0,00	178,500	11313,33	121,913	7 726,85	0,000	0,00
64	K	91972422101.S	Vyčistenie škár v betónovom v existujúcom betónovom podklade a ich zalatie asfaltovou zálievkou (bez mat.) , š. 10-20 mm	m	225,000	1,21	272,25	0,000	0,00	225,000	272,25	0,000	0,00	0,000	0,00
65	M	111630000900.S	Asfaltová zálievka modifikovaná pre výplň škár vo vozovkách za horúca	kg	292,500	0,91	266,18	0,000	0,00	292,500	266,18	0,000	0,00	0,000	0,00
66	K	9197265121.S	Tesnenie škár natavovacou páskou š. 10 mm	m	3 116,716	0,30	935,01	0,000	0,00	3116,716	935,01	0,000	0,00	0,000	0,00
67	M	111640001900.S	Asfaltová páska nataviteľná samolepiaca,	m	3 116,716	2,51	7 822,96	0,000	0,00	3116,716	7822,96	0,000	0,00	97,000	243,47
68	K	919735114.S	Rezanie existujúceho asfaltového krytu alebo podkladu hĺbky nad 150 do 200 mm	m	1 579,870	2,22	3 507,31	0,000	0,00	1579,870	3507,31	0,000	0,00	1 633,850	3 627,15
69	K	966006211.S	Odsráňovanie (demonťáž) zvislej dopravnej značky zo stĺpov, stĺpikov alebo konzol, -0,00400t	ks	3,000	45,51	136,53	0,000	0,00	3,000	136,53	0,000	0,00	0,000	0,00
70	K	979087212.S	Nakladanie na dopravné prostriedky pre vodorovnú dopravu sutiny	t	1 046,942	1,55	1 622,76	339,200	525,76	707,742	1097,00	0,000	0,00	171,631	266,03
71	K	979082213.S	Vodorovná doprava sutiny so zložením a hrubým urovnaním na vzdialenosť do 1 km	t	1 046,942	8,34	8 731,50	339,200	2828,93	707,742	5902,57	0,000	0,00	171,631	1 431,40
72	K	979082219.S	Príplatok k cene za každý ďalší aj začatý 1 km nad 1 km pre vodorovnú dopravu sutiny	t	30 301,433	0,01	303,01	9836,800	98,37	20464,633	204,65	0,000	0,00	4 967,481	49,67
73	K	97908721201.S	Nakladanie na dopravné prostriedky pre vodorovnú dopravu kamenných obrubníkov	t	179,471	1,55	278,18	0,000	0,00	130,617	202,46	48,854	75,72	0,000	0,00
74	K	97908221301.S	Vodorovná doprava kamenných obrubníkov so zložením a hrubým urovnaním na vzdialenosť do 1 km	t	207,800	0,01	2,08	0,000	0,00	151,235	1,51	56,565	0,57	0,000	0,00
D VRN		Vedľajšie rozpočtové náklady					8 437,27		3247,93		5189,35	0,000	0,00	0,000	0,00
75	K	000300012.S	Geodetické práce - vykonávané pred výstavbou výškové merania	eur	1,000	296,40	296,40	1,000	296,40	0,000	0,00	0,000	0,00	0,000	0,00
76	K	000300021.S	Geodetické práce - vykonávané v priebehu výstavby výškové merania	eur	1,000	296,40	296,40	0,500	148,20	0,500	148,20	0,000	0,00	0,000	0,00
77	K	000300031.S	Geodetické práce - vykonávané po výstavbe zameranie skutočného vyholovenia stavby	eur	1,000	296,40	296,40	0,000	0,00	1,000	296,40	0,000	0,00	0,000	0,00
78	K	00040004101.S	Projektové práce - náklady na prípravu POV	eur	1,000	1 083,10	1 083,10	0,500	541,55	0,500	541,55	0,000	0,00	0,000	0,00
79	K	00060002401.S	Zariadenie staveniska - dočasné dopravné značenie (podľa POD - I.ETAPA)	eur	1,000	1 941,42	1 941,42	0,000	0,00	1,000	1941,42	0,000	0,00	0,000	0,00
80	K	00060002402.S	Zariadenie staveniska - dočasné dopravné značenie (podľa POD - II.ETAPA)	eur	1,000	1 941,42	1 941,42	0,000	0,00	1,000	1941,42	0,000	0,00	0,000	0,00
81	K	00060002403.S	Zariadenie staveniska - dočasné dopravné značenie (podľa POD - III.ETAPA)	eur	1,000	1 941,42	1 941,42	1,000	1941,42	0,000	0,00	0,000	0,00	0,000	0,00
82	K	000600042.S	Zariadenie staveniska - sociálne sociálne zariadenia	eur	1,000	172,17	172,17	0,500	86,09	0,500	86,09	0,000	0,00	0,000	0,00
83	K	000700041.S	Dopravné náklady - vnútroštátny presun z medziskladky k objektu bez rozlíšenia	eur	1,000	468,54	468,54	0,500	234,27	0,500	234,27	0,000	0,00	0,000	0,00

Nové položky nad rámec výkazu výmer							3 729,01		3 729,01						
84	K		Stĺpik Zn d=90mm , 1x5m (rozšírenie dopravného priestoru - požiadavka magistrátu)	ks	1,000	149,50	149,50	0,500	74,75	1,000	149,50	0,000	0,00	1,000	149,50
85	K		Montáž veľkoplošnej značky od rozmeru 900x900	ks	1,000	58,50	58,50	0,500	29,25	1,000	58,50	0,000	0,00	1,000	58,50
86	K		Ručné odstránenie krytu v ploche do 200 m2 z betónu prostého, hr. vrstvy do 150 mm, -0,22500t	m2	176,580	19,94	3 521,01	0,500	9,97	176,580	3521,01	0,000	0,00	176,580	3 521,01

31.10.2022 Peter Janušček

nákladová cena z rozpočtu - základná

255161,12

fakturácia 07/2022	43573,614
fakturácia 10/2022	186340,54
fakturácia 10/2022 - práce navyč	25213,10
nákladová cena rozpočtu finálna	255127,26

nefakturované práce - zostatok v rozpočte	25246,97
---	----------

POREALIZAČNÉ ZAMERANIE CHODNÍKA NA RAČIANSKEJ ULICI V BRATISLAVE

DOKUMENTÁCIA SKUTOČNÉHO VYHOTOVENIA STAVBY

STAVBA: REKONŠTRUKCIA ZDRUŽENÉHO CYKLISTICKÉHO CHODNÍKA RAČIANSKA ULICA, BRATISLAVA III

Autorizačne overil:
Dňa: 27.09.2022

Náležitost'ami a presnosťou zodpovedá predpisom

Okres:	Bratislava
Obec:	Bratislava-Rača
Kat. územie:	Rača
Autorizačne overil:	Ing. Bohdan Šály
Zodpovedný spracovateľ:	Ing. Jakub Gaštan
Objednávateľ:	EUROVIA SK, a.s., Osloboditeľov 66, 040 17 Košice
Číslo zákazky:	04_03/2022
Číslo protokolu:	1/2022

**POREALIZAČNÉ ZAMERANIE CHODNÍKA NA RAČIANSKEJ ULICI
V BRATISLAVE
DOKUMENTÁCIA SKUTOČNÉHO VYHOTOVENIA STAVBY
STAVBA: REKONŠTRUKCIA ZDRUŽENÉHO CYKLISTICKÉHO CHODNÍKA
RAČIANSKA ULICA, BRATISLAVA III**

Okres: Bratislava

Obec: Bratislava-Rača

K.ú.: Rača

Objednávateľ: EUROVIA SK, a.s., Osloboditeľov 66, 040 17 Košice

ZOZNAM PRÍLOH

- a) technická správa,
- b) zoznam súradníc,
- c) porealizačné zameranie, M 1:250 - výkres č. 1.

a.TECHNICKÁ SPRÁVA

Predmet merania:

porealizačné zameranie zrekonštruovaného chodníka na Račianskej ulici.
Rozsah merania bol určený objednávatel'om prác.

Meračské práce:

boli realizované univerzálnym robotickým meracím prístrojom LEICA VIVA TS12 '3 (v.č.270274) s automatickou registráciou meraných údajov.

Pripojenie merania:

geodetická dokumentácia je vyhotovená v súradnicovom systéme S-JTSK, realizácia JTSK a vo výškovom systéme Bpv. . Polohové a výškové pripojenie bolo realizované s pripojením na aktívne prvky SKPOS.

Predpisy a spracovanie:

počítačové spracovanie bolo vykonané v grafickom systéme AutoCAD – nadstavba Neumap. Použité metódy merania, výpočtu a spracovania odpovedajú požadovanej presnosti uvedenej v KSP stavby.

Záver:

geodetické zameranie vykazuje stav ku dňu 12.05.2022.

Vyčíslenie kamennej dlažby:

Plocha dlažby pri plote:	176,58 m ²
Plocha dlažby pri ceste:	341,78 m ²
Plocha dlažby pri ceste:	66,82 m ²
Spolu:	585,18 m ²

V Bratislave dňa 27.09.2022

Vyhotovil: Ing. Jakub Gaštan

**POREALIZAČNÉ ZAMERANIE CHODNÍKA NA RAČIANSKEJ ULICI
V BRATISLAVE****DOKUMENTÁCIA SKUTOČNÉHO VYHOTOVENIA STAVBY
STAVBA: REKONŠTRUKCIA ZDRUŽENÉHO CYKLISTICKÉHO CHODNÍKA
RAČIANSKA ULICA, BRATISLAVA III**

Okres: Bratislava

Obec: Bratislava-Rača

K.ú.: Rača

Objednávateľ: EUROVIA SK, a.s., Osloboditeľov 66, 040 17 Košice

b. ZOZNAM SÚRADNÍČ

Súradnicový systém: S-JTSK, realizácia JTSK, výškový systém: Bpv

ČB	X (m)	Y (m)	Z (m)	ČB	X (m)	Y (m)	Z (m)	ČB	X (m)	Y (m)	Z (m)
1	570977.163	1275986.594	138.368	50	570966.617	1275975.498	138.328	98	570999.225	1276007.476	138.354
2	570927.149	1275933.335	138.357	51	571027.658	1276034.885	138.372	99	570998.754	1276008.009	138.383
3	570925.163	1275930.070	138.308	52	570967.244	1275975.363	138.319	100	570998.227	1276007.516	138.397
4	570908.418	1275912.558	138.493	53	570966.800	1275974.906	138.326	101	570998.500	1276006.547	138.363
5	570905.831	1275908.507	138.351	54	571027.492	1276034.835	138.372	102	570999.032	1276005.979	138.264
6	570905.156	1275909.019	138.469	55	570965.806	1275975.895	138.374	103	570993.426	1276000.704	138.241
7	570905.602	1275908.644	138.373	56	571033.159	1276040.220	138.362	104	570988.214	1275995.703	138.248
8	570901.518	1275903.780	138.361	57	570966.270	1275976.363	138.369	105	570985.105	1275992.709	138.262
9	570901.310	1275903.957	138.354	58	571038.350	1276045.159	138.351	106	570984.563	1275993.324	138.365
10	570900.868	1275904.390	138.493	59	570946.616	1275954.654	138.308	107	570979.222	1275986.882	138.265
11	570888.427	1275890.995	138.558	60	571042.845	1276049.400	138.334	108	570978.526	1275987.355	138.357
12	570884.606	1275885.239	138.424	61	570947.337	1275954.509	138.308	109	570978.654	1275987.481	138.359
13	570873.103	1275874.302	138.572	62	570946.889	1275954.034	138.313	110	570979.050	1275987.043	138.260
14	570871.358	1275871.800	138.664	63	571038.514	1276041.664	138.150	111	570976.780	1275984.817	138.280
15	570998.715	1276007.515	138.381	64	570946.122	1275954.713	138.361	112	570971.192	1275979.169	138.231
16	571049.009	1276055.882	138.377	65	571034.407	1276038.055	138.131	113	570964.672	1275972.458	138.240
17	571033.191	1276037.544	138.228	66	570946.559	1275955.197	138.340	114	570963.492	1275973.562	138.425
18	571048.865	1276055.735	138.384	67	571034.230	1276038.257	138.139	115	570963.618	1275973.689	138.402
19	571032.659	1276037.072	138.242	68	571033.844	1276037.914	138.154	116	570963.438	1275973.615	138.428
20	571051.328	1276053.184	138.175	69	571034.027	1276037.731	138.132	117	570969.519	1275979.747	138.405
21	571031.395	1276038.437	138.382	70	571028.933	1276033.231	138.141	118	570975.678	1275985.963	138.403
22	571051.478	1276053.325	138.174	71	571028.456	1276033.778	138.226	119	570975.600	1275985.775	138.399
23	571031.900	1276038.917	138.357	72	571021.740	1276027.817	138.267	120	570975.731	1275985.908	138.402
24	571050.916	1276053.611	138.257	73	571022.247	1276027.267	138.169	121	570976.653	1275984.945	138.280
25	571032.498	1276037.744	138.266	74	571020.856	1276028.624	138.339	122	570976.385	1275985.222	138.309
26	571051.358	1276053.211	138.166	75	571020.994	1276028.751	138.347	123	570977.181	1275986.004	138.311
27	571009.538	1276017.104	138.344	76	571022.043	1276027.438	138.171	124	570974.230	1275989.104	138.508
28	571215.790	1276238.442	0.000	77	571016.372	1276022.295	138.211	125	570974.793	1275989.667	138.515
29	571238.440	1276274.396	0.000	78	571010.737	1276017.195	138.272	126	570977.742	1275986.559	138.294
30	571255.401	1276307.717	0.000	79	571006.327	1276013.189	138.263	127	570976.995	1275984.663	138.253
31	571257.250	1276306.081	0.000	80	571005.282	1276014.324	138.378	128	570971.104	1275978.694	138.222
32	571051.532	1276053.039	138.161	81	571005.419	1276014.450	138.370	129	570964.818	1275972.262	138.205
33	571010.194	1276016.953	138.348	82	571005.225	1276014.386	138.388	130	570964.336	1275972.772	138.329
34	571044.288	1276047.774	138.269	83	571009.686	1276018.479	138.393	131	570956.823	1275964.912	138.289
35	571009.696	1276016.501	138.332	84	571015.617	1276023.922	138.378	132	570957.356	1275964.489	138.206
36	571044.850	1276047.186	138.177	85	571020.944	1276028.814	138.376	133	570956.317	1275963.387	138.198
37	571008.718	1276017.477	138.360	86	570997.750	1276007.293	138.430	134	570956.122	1275963.560	138.215
38	571042.757	1276049.214	138.328	87	570997.695	1276007.348	138.420	135	570955.848	1275965.513	138.372
39	571009.236	1276017.953	138.371	88	570992.162	1276001.938	138.438	136	570955.966	1275965.644	138.368
40	571042.894	1276049.343	138.331	89	570986.885	1275996.794	138.393	137	570957.142	1275964.639	138.217
41	570987.134	1275996.031	138.337	90	570983.977	1275993.962	138.411	138	570951.453	1275958.623	138.229
42	571044.660	1276047.355	138.187	91	570984.159	1275994.030	138.397	139	570946.383	1275953.239	138.226
43	570987.788	1275995.880	138.355	92	570984.032	1275993.906	138.394	140	570942.759	1275949.341	138.249
44	571039.399	1276042.792	138.167	93	570984.962	1275992.889	138.267	141	570941.921	1275950.047	138.364
45	570987.314	1275995.420	138.342	94	570987.839	1275995.691	138.265	142	570941.865	1275950.098	138.376
46	570986.471	1275996.281	138.385	95	570993.743	1276001.364	138.260	143	570945.460	1275954.094	138.358
47	571028.779	1276033.423	138.165	96	570998.834	1276006.160	138.283	144	570950.767	1275959.968	138.385
48	570986.948	1275996.745	138.389	97	570998.715	1276006.993	138.347	145	570955.911	1275965.695	138.386
49	571027.546	1276034.778	138.366								

ČB	X (m)	Y (m)	Z (m)
146	570955.785	1275963.205	138.230
147	570955.977	1275963.033	138.215
148	570950.618	1275957.380	138.219
149	570946.585	1275953.079	138.221
150	570942.935	1275949.133	138.260
151	570942.398	1275949.639	138.354
152	570939.716	1275945.640	138.268
153	570939.030	1275946.010	138.400
154	570939.157	1275946.148	138.396
155	570939.520	1275945.805	138.288
156	570936.866	1275942.937	138.300
157	570936.496	1275943.260	138.385
158	570935.841	1275941.409	138.272
159	570935.663	1275941.576	138.289
160	570935.318	1275941.217	138.273
161	570935.500	1275941.051	138.269
162	570933.607	1275938.964	138.243
163	570932.938	1275939.273	138.344
164	570933.060	1275939.410	138.339
165	570933.378	1275939.123	138.254
166	570928.655	1275933.912	138.286
167	570928.836	1275933.722	138.265
168	570927.180	1275932.843	138.354
169	570927.659	1275933.367	138.373
170	570927.113	1275933.818	138.353
171	570926.666	1275933.288	138.339
172	570924.763	1275930.465	138.380
173	570925.332	1275929.905	138.279
174	570920.776	1275926.094	138.388
175	570917.416	1275921.203	138.259
176	570917.230	1275921.366	138.273
177	570916.897	1275921.002	138.276
178	570917.081	1275920.825	138.279
179	570916.196	1275921.060	138.410
180	570916.326	1275921.199	138.411
181	570916.724	1275920.832	138.285
182	570910.825	1275914.369	138.339
183	570911.029	1275914.201	138.342
184	570908.923	1275912.580	138.421
185	570908.353	1275913.051	138.477
186	570907.950	1275912.530	138.466
187	570908.478	1275912.073	138.431
188	570900.997	1275904.524	138.485
189	570901.450	1275904.111	138.377
190	570899.552	1275902.034	138.383
191	570899.087	1275902.460	138.513
192	570899.210	1275902.604	138.516
193	570900.983	1275903.600	138.364
194	570901.183	1275903.419	138.358
195	570899.737	1275901.821	138.368
196	570895.743	1275897.453	138.382
197	570895.004	1275897.880	138.492
198	570895.119	1275898.012	138.484
199	570895.579	1275897.603	138.387
200	570890.186	1275891.736	138.419
201	570890.354	1275891.546	138.420
202	570888.454	1275890.517	138.530
203	570888.905	1275891.036	138.503
204	570888.413	1275891.471	138.559
205	570887.969	1275890.972	138.575
206	570884.639	1275885.658	138.431
207	570882.785	1275883.606	138.446
208	570882.430	1275883.902	138.579
209	570882.952	1275883.425	138.420
210	570877.088	1275878.057	138.570
211	570877.622	1275877.569	138.459
212	570875.019	1275874.708	138.496
213	570874.356	1275875.077	138.540
214	570874.475	1275875.211	138.550
215	570874.839	1275874.862	138.500
216	570874.297	1275875.132	138.550
217	570873.658	1275874.410	138.572

ČB	X (m)	Y (m)	Z (m)
218	570872.335	1275875.628	138.646
219	570871.739	1275874.972	138.635
220	570873.082	1275873.780	138.562
221	570872.364	1275872.972	138.606
222	570872.654	1275872.716	138.596
223	570871.859	1275871.838	138.608
224	570871.320	1275872.296	138.675
225	570870.867	1275871.763	138.639
226	570871.393	1275871.323	138.626
227	570871.739	1275871.065	138.527
228	570871.317	1275870.971	138.534
229	570866.033	1275864.777	138.571
230	570865.830	1275864.963	138.569
231	570865.493	1275864.595	138.568
232	570865.710	1275864.404	138.566
233	570862.747	1275861.150	138.567
234	570862.553	1275861.360	138.592
235	570862.101	1275861.810	138.694
236	570856.529	1275854.322	138.632
237	570855.839	1275854.780	138.749
238	570855.940	1275854.895	138.743
239	570856.334	1275854.508	138.664
240	570850.727	1275848.331	138.690
241	570850.931	1275848.153	138.663
242	570845.328	1275841.984	138.697
243	570845.044	1275842.063	138.711
244	570843.148	1275839.999	138.724
245	570842.712	1275840.393	138.847
246	570842.815	1275840.506	138.841
247	570843.327	1275839.789	138.704
248	570843.162	1275841.040	138.845
249	570842.663	1275841.487	138.843
250	570843.034	1275841.889	138.837
251	570843.540	1275841.419	138.832
252	570843.107	1275841.447	138.832
253	570841.593	1275844.297	138.895
254	570844.193	1275841.886	138.816
255	570849.317	1275847.513	138.788
256	570853.137	1275851.722	138.726
257	570852.857	1275852.032	138.759
258	570848.993	1275847.809	138.804
259	570844.426	1275842.782	138.834
260	570842.145	1275844.901	138.900
261	570839.957	1275836.088	138.712
262	570839.275	1275836.564	138.838
263	570839.367	1275836.661	138.834
264	570839.804	1275836.257	138.719
265	570838.275	1275834.616	138.726
266	570837.804	1275835.050	138.836
267	570838.433	1275834.400	138.708
268	570834.281	1275831.109	138.818
269	570834.922	1275830.561	138.720
270	570833.864	1275831.299	138.842
271	570833.959	1275831.400	138.848
272	570834.722	1275830.711	138.747
273	570831.749	1275827.112	138.731
274	570831.686	1275827.185	138.726
275	570831.345	1275826.826	138.730
276	570831.435	1275826.746	138.730
277	570829.821	1275824.972	138.736
278	570829.765	1275825.270	138.735
279	570824.177	1275819.145	138.752
280	570824.355	1275818.964	138.749
281	570823.057	1275817.524	138.760
282	570822.526	1275818.166	138.857
283	570822.947	1275817.790	138.769
284	570821.991	1275818.645	138.882
285	570821.934	1275818.696	138.886
286	570824.582	1275821.529	138.873
287	570830.103	1275827.403	138.841
288	570833.903	1275831.452	138.833
289	570815.099	1275809.903	138.902

ČB	X (m)	Y (m)	Z (m)
290	570815.716	1275809.408	138.791
291	570814.290	1275810.483	138.943
292	570814.379	1275810.583	138.943
293	570815.507	1275809.517	138.795
294	570810.257	1275803.664	138.830
295	570810.436	1275803.504	138.813
296	570805.263	1275797.681	138.842
297	570805.012	1275797.800	138.863
298	570801.451	1275793.749	138.890
299	570800.188	1275794.824	139.058
300	570800.276	1275794.921	139.060
301	570802.960	1275795.080	138.912
302	570802.770	1275795.249	138.904
303	570802.647	1275794.723	138.867
304	570802.459	1275794.895	138.870
305	570801.612	1275793.523	138.868
306	570801.034	1275794.104	139.022
307	570800.329	1275794.875	139.043
308	570804.024	1275799.126	139.023
309	570809.391	1275805.109	138.993
310	570814.324	1275810.632	138.955
311	570797.141	1275789.702	138.975
312	570797.791	1275789.185	138.871
313	570796.213	1275790.374	138.991
314	570797.575	1275789.306	138.883
315	570792.671	1275783.755	138.919
316	570792.886	1275783.570	138.913
317	570787.840	1275777.912	138.944
318	570787.679	1275778.093	138.954
319	570787.318	1275777.814	138.956
320	570787.378	1275777.595	138.930
321	570786.949	1275777.465	138.943
322	570786.959	1275777.711	138.951
323	570785.077	1275777.764	138.958
324	570785.078	1275777.556	138.955
325	570783.504	1275777.764	138.989
326	570783.587	1275777.964	138.988
327	570782.297	1275778.619	139.016
328	570782.144	1275778.435	139.011
329	570780.698	1275779.545	139.007
330	570780.854	1275779.744	139.032
331	570780.952	1275779.860	139.033
332	570781.587	1275779.857	139.059
333	570782.564	1275779.100	139.049
334	570783.415	1275778.608	139.044
335	570784.325	1275778.394	139.031
336	570785.023	1275778.281	139.008
337	570784.820	1275777.949	138.976
338	570784.731	1275777.961	138.983
339	570789.617	1275783.299	139.055
340	570794.709	1275788.837	139.018
341	570796.247	1275790.520	139.014
342	570775.702	1275772.661	139.194
343	570776.276	1275771.777	139.171
344	570776.783	1275770.733	139.144
345	570776.997	1275770.050	139.106
346	570777.082	1275769.582	139.094
347	570777.410	1275769.925	139.095
348	570775.934	1275773.041	139.172
349	570776.049	1275773.139	139.162
350	570776.213	1275773.283	139.154
351	570776.874	1275772.308	139.150
352	570776.684	1275772.178	139.150
353	570777.375	1275770.754	139.113
354	570777.597	1275770.856	139.115
355	570777.810	1275770.227	139.088
356	570777.546	1275770.129	139.097
357	570777.613	1275769.278	139.066
358	570777.853	1275769.295	139.062
359	570777.589	1275766.202	139.005
360	570777.352	1275766.443	139.003
361	570777.215	1275766.165	139.002

ČB	X (m)	Y (m)	Z (m)
362	570773.825	1275761.863	139.049
363	570773.620	1275762.041	139.051
364	570773.299	1275761.672	139.055
365	570773.497	1275761.492	139.051
366	570772.038	1275759.836	139.062
367	570771.760	1275759.907	139.079
368	570766.355	1275753.686	139.113
369	570766.552	1275753.523	139.106
370	570761.446	1275747.598	139.136
371	570761.289	1275747.820	139.161
372	570759.845	1275746.156	139.177
373	570759.450	1275746.498	139.262
374	570760.048	1275745.985	139.147
375	570756.416	1275741.737	139.165
376	570755.734	1275742.141	139.301
377	570755.824	1275742.243	139.296
378	570756.202	1275741.887	139.172
379	570751.259	1275736.077	139.197
380	570751.452	1275735.927	139.183
381	570747.542	1275731.327	139.203
382	570747.393	1275731.538	139.222
383	570747.009	1275731.846	139.322
384	570746.477	1275730.101	139.214
385	570746.288	1275730.254	139.224
386	570745.983	1275729.881	139.220
387	570746.164	1275729.726	139.215
388	570743.287	1275726.352	139.234
389	570742.638	1275726.764	139.345
390	570742.740	1275726.877	139.335
391	570743.131	1275726.530	139.255
392	570738.116	1275720.632	139.272
393	570738.307	1275720.477	139.275
394	570732.400	1275713.535	139.326
395	570732.326	1275713.798	139.321
396	570731.892	1275714.175	139.400
397	570728.878	1275709.324	139.336
398	570728.196	1275709.737	139.436
399	570728.284	1275709.841	139.422
400	570728.702	1275709.495	139.335
401	570723.661	1275703.552	139.359
402	570723.782	1275703.281	139.368
403	570720.057	1275698.893	139.384
404	570719.874	1275699.063	139.379
405	570719.555	1275698.685	139.382
406	570719.750	1275698.516	139.385
407	570718.478	1275697.009	139.399
408	570718.299	1275697.197	139.381
409	570712.536	1275690.366	139.435
410	570712.735	1275690.215	139.432
411	570706.998	1275683.436	139.466
412	570706.872	1275683.689	139.462
413	570701.338	1275677.160	139.492
414	570701.562	1275677.010	139.487
415	570695.735	1275670.144	139.533
416	570695.537	1275670.293	139.540
417	570689.914	1275663.672	139.578
418	570690.432	1275663.873	139.571
419	570690.228	1275664.042	139.565
420	570690.128	1275663.485	139.568
421	570684.409	1275656.707	139.603
422	570684.236	1275656.920	139.617
423	570678.847	1275650.535	139.640
424	570678.448	1275650.884	139.760
425	570678.544	1275650.992	139.763
426	570679.033	1275650.366	139.625
427	570675.801	1275646.507	139.668
428	570675.139	1275646.874	139.777
429	570675.226	1275646.983	139.775
430	570675.598	1275646.678	139.682
431	570669.748	1275639.732	139.707
432	570669.931	1275639.573	139.724
433	570665.760	1275634.638	139.709

ČB	X (m)	Y (m)	Z (m)
434	570665.671	1275634.725	139.698
435	570665.355	1275634.348	139.706
436	570665.446	1275634.262	139.710
437	570665.168	1275634.334	139.730
438	570662.048	1275630.609	139.726
439	570661.652	1275630.934	139.833
440	570662.187	1275630.388	139.733
441	570658.773	1275626.334	139.762
442	570658.136	1275626.734	139.863
443	570658.217	1275626.840	139.856
444	570658.614	1275626.526	139.764
445	570653.164	1275620.091	139.794
446	570653.362	1275619.934	139.811
447	570647.657	1275613.169	139.825
448	570647.399	1275613.274	139.828
449	570641.983	1275606.896	139.867
450	570642.179	1275606.700	139.868
451	570640.394	1275604.602	139.867
452	570640.180	1275604.794	139.875
453	570639.799	1275605.109	139.973
454	570638.400	1275602.313	139.905
455	570638.221	1275602.451	139.887
456	570637.905	1275602.073	139.892
457	570638.098	1275601.928	139.896
458	570636.191	1275599.724	139.906
459	570635.540	1275600.114	140.014
460	570635.640	1275600.221	140.005
461	570635.999	1275599.896	139.918
462	570630.073	1275593.022	139.949
463	570630.248	1275592.847	139.940
464	570623.819	1275585.476	139.957
465	570623.686	1275585.710	139.974
466	570623.340	1275586.022	140.047
467	570620.001	1275581.098	139.965
468	570619.372	1275581.501	140.068
469	570619.455	1275581.598	140.069
470	570619.818	1275581.275	139.982
471	570614.697	1275575.058	139.961
472	570614.533	1275575.255	139.992
473	570614.162	1275575.604	140.085
474	570612.986	1275573.193	139.965
475	570612.877	1275573.296	139.975
476	570612.542	1275572.926	139.942
477	570612.673	1275572.815	139.958
478	570609.158	1275568.894	139.991
479	570608.596	1275569.464	140.135
480	570602.518	1275562.760	140.175
481	570602.618	1275562.868	140.164
482	570603.240	1275562.295	140.046
483	570603.050	1275562.475	140.060
484	570595.665	1275554.367	140.126
485	570595.842	1275554.184	140.092
486	570595.188	1275554.785	140.196
487	570590.264	1275549.276	140.232
488	570587.845	1275546.618	140.236
489	570587.943	1275546.724	140.241
490	570588.557	1275546.136	140.128
491	570588.371	1275546.296	140.135
492	570582.991	1275540.387	140.165
493	570583.621	1275540.703	140.154
494	570583.579	1275540.744	140.146
495	570583.251	1275540.379	140.152
496	570583.294	1275540.335	140.153
497	570577.505	1275533.866	140.216
498	570577.431	1275534.148	140.220
499	570571.081	1275526.998	140.238
500	570571.259	1275526.812	140.231
501	570565.199	1275519.907	140.238
502	570565.050	1275520.120	140.247
503	570557.901	1275511.879	140.315
504	570557.887	1275511.486	140.321
505	570557.773	1275511.586	140.321

ČB	X (m)	Y (m)	Z (m)
506	570557.452	1275511.217	140.320
507	570557.579	1275511.105	140.313
508	570551.714	1275504.326	140.341
509	570551.525	1275504.481	140.340
510	570544.281	1275495.564	140.387
511	570544.079	1275495.754	140.387
512	570543.695	1275496.087	140.498
513	570537.260	1275488.450	140.529
514	570537.355	1275488.569	140.531
515	570537.768	1275488.249	140.407
516	570537.950	1275488.080	140.411
517	570537.494	1275487.534	140.410
518	570537.391	1275487.614	140.411
519	570537.082	1275487.234	140.402
520	570537.177	1275487.161	140.410
521	570532.035	1275481.052	140.444
522	570531.586	1275480.930	140.467
523	570528.029	1275476.315	140.447
524	570527.825	1275476.479	140.442
525	570527.715	1275476.585	140.509
526	570527.424	1275476.864	140.544
527	570525.046	1275474.709	140.560
528	570525.417	1275474.279	140.519
529	570524.138	1275473.349	140.539
530	570523.862	1275473.824	140.558
531	570522.159	1275473.254	140.571
532	570522.263	1275472.706	140.558
533	570520.695	1275472.471	140.560
534	570521.117	1275473.074	140.588
535	570520.764	1275472.635	140.567
536	570520.010	1275472.444	140.535
537	570518.879	1275472.522	140.441
538	570519.242	1275467.853	140.589
539	570519.357	1275468.006	140.568
540	570518.120	1275468.018	140.570
541	570517.181	1275468.105	140.568
542	570517.233	1275468.176	140.571
543	570517.115	1275468.261	140.554
544	570515.900	1275466.834	140.564
545	570516.246	1275465.832	140.576
546	570516.665	1275464.556	140.676
547	570516.496	1275464.600	140.575
548	570516.735	1275463.334	140.503
549	570519.830	1275467.013	140.492
550	570519.940	1275467.307	140.530
551	570519.907	1275467.617	140.560
552	570519.713	1275467.885	140.572
553	570519.044	1275466.867	140.552
554	570517.424	1275464.948	140.573
555	570605.229	1275569.074	140.238
556	570611.564	1275573.041	140.099
557	570611.866	1275573.350	140.077
558	570611.588	1275573.521	140.098
559	570615.628	1275578.703	140.104
560	570615.344	1275578.720	140.103
561	570649.442	1275619.557	139.963
562	570666.875	1275641.448	139.920
563	570774.783	1275770.667	139.201
564	570788.719	1275785.923	139.096
565	570796.543	1275794.683	139.044
566	570812.899	1275813.317	138.979
567	570832.248	1275831.170	138.864
568	570835.865	1275837.108	138.862
569	570839.392	1275841.009	138.826
570	570853.340	1275852.037	138.751
571	570854.050	1275856.853	138.818
572	570863.712	1275866.691	138.749
573	570864.119	1275867.307	138.741
574	570870.506	1275873.209	138.666
575	570874.585	1275878.614	138.671
576	570880.680	1275885.506	138.671
577	570893.696	1275899.929	138.601

ČB	X (m)	Y (m)	Z (m)
578	570897.447	1275903.834	138.590
579	570898.513	1275905.215	138.578
580	570903.187	1275910.172	138.536
581	570902.797	1275910.129	138.611
582	570902.621	1275910.311	138.630
583	570916.172	1275924.745	138.490
584	570929.357	1275939.339	138.445
585	570933.551	1275943.912	138.451
586	570939.473	1275950.629	138.457
587	570956.045	1275969.160	138.490
588	570979.757	1275992.256	138.462
589	570982.328	1275992.447	138.405
590	570991.156	1276003.282	138.423
591	570991.289	1276003.525	138.427
592	571001.490	1276013.134	138.440
593	571004.005	1276014.441	138.416
594	571021.459	1276032.466	138.421
595	571023.104	1276033.844	138.429
596	571044.901	1276054.953	138.439
597	571054.293	1276065.141	138.415
598	571046.810	1276058.082	138.454
599	571046.996	1276057.909	138.463
600	571040.968	1276052.078	138.477
601	571040.841	1276052.293	138.464
602	571035.197	1276046.878	138.462
603	571035.343	1276046.694	138.475
604	571033.461	1276044.899	138.469
605	571033.161	1276044.916	138.463
606	571033.142	1276044.282	138.462
607	571033.220	1276044.407	138.465
608	571032.631	1276043.157	138.257
609	571032.520	1276043.688	138.290
610	571032.121	1276043.669	138.287
611	571024.696	1276036.706	138.493
612	571024.522	1276036.881	138.481
613	571021.580	1276034.106	138.441
614	571021.743	1276033.931	138.440
615	571015.619	1276028.520	138.451
616	571015.810	1276028.358	138.480
617	571010.783	1276023.660	138.490
618	571010.386	1276023.641	138.550
619	571010.570	1276023.383	138.524
620	571011.041	1276023.385	138.494
621	571010.531	1276022.912	138.508
622	571010.252	1276023.199	138.368
623	571003.567	1276017.617	138.504
624	571003.728	1276017.455	138.499
625	570997.936	1276012.156	138.535
626	570997.742	1276012.314	138.545
627	570991.844	1276006.392	138.518
628	570991.730	1276006.573	138.516
629	570989.771	1276004.387	138.516
630	570989.583	1276004.035	138.511
631	570990.054	1276004.110	138.465
632	570989.103	1276003.184	138.489
633	570988.815	1276003.472	138.490
634	570989.094	1276003.584	138.516
635	570988.535	1276003.530	138.488
636	570983.325	1275998.613	138.485
637	570983.467	1275998.391	138.495
638	570980.503	1275995.917	138.502
639	570980.679	1275995.738	138.503
640	570980.828	1275995.590	138.504
641	570979.984	1275994.781	138.500
642	570979.970	1275995.066	138.510
643	570979.809	1275995.211	138.545
644	570975.739	1275991.190	138.548
645	570975.842	1275991.077	138.537
646	570976.000	1275991.150	138.533
647	570976.130	1275991.006	138.544
648	570970.094	1275984.962	138.544
649	570969.916	1275985.131	138.572

ČB	X (m)	Y (m)	Z (m)
650	570968.077	1275982.944	138.491
651	570968.355	1275982.656	138.570
652	570967.836	1275982.148	138.482
653	570967.894	1275982.600	138.482
654	570967.567	1275982.415	138.480
655	570960.157	1275975.009	138.529
656	570959.974	1275975.177	138.586
657	570956.774	1275971.917	138.502
658	570956.957	1275971.746	138.516
659	570950.993	1275965.068	138.515
660	570950.867	1275965.269	138.531
661	570947.384	1275961.302	138.517
662	570947.685	1275961.288	138.516
663	570947.932	1275961.062	138.500
664	570947.507	1275960.963	138.500
665	570947.458	1275960.542	138.504
666	570947.194	1275960.774	138.482
667	570946.736	1275960.585	138.530
668	570941.489	1275954.488	138.518
669	570941.311	1275954.652	138.524
670	570939.507	1275952.576	138.511
671	570939.890	1275952.642	138.507
672	570940.239	1275952.322	138.492
673	570939.868	1275952.245	138.486
674	570937.062	1275949.167	138.503
675	570937.068	1275948.854	138.548
676	570936.679	1275949.192	138.533
677	570936.639	1275949.513	138.496
678	570932.927	1275945.388	138.444
679	570933.306	1275945.409	138.486
680	570933.710	1275945.035	138.469
681	570933.389	1275944.989	138.452
682	570931.068	1275942.390	138.489
683	570931.071	1275942.063	138.496
684	570930.677	1275942.401	138.535
685	570930.657	1275942.739	138.553
686	570927.490	1275939.219	138.471
687	570927.777	1275939.255	138.488
688	570928.165	1275938.885	138.474
689	570927.255	1275937.906	138.508
690	570926.903	1275938.233	138.455
691	570927.652	1275938.922	138.551
692	570927.307	1275938.492	138.505
693	570926.841	1275938.503	138.454
694	570921.121	1275932.158	138.615
695	570921.311	1275931.983	138.526
696	570921.430	1275931.860	138.518
697	570917.324	1275927.300	138.516
698	570917.169	1275927.444	138.537
699	570917.220	1275927.539	138.527
700	570917.065	1275927.683	138.645
701	570911.866	1275921.478	138.540
702	570911.677	1275921.643	138.542
703	570907.892	1275917.398	138.612
704	570907.747	1275916.853	138.534
705	570907.586	1275916.477	138.534
706	570908.122	1275916.531	138.525
707	570907.623	1275915.946	138.584
708	570907.258	1275916.267	138.549
709	570906.619	1275915.918	138.611
710	570901.655	1275909.910	138.598
711	570901.510	1275910.080	138.616
712	570896.650	1275904.657	138.618
713	570896.828	1275904.472	138.625
714	570890.676	1275897.864	138.654
715	570890.478	1275898.015	138.659
716	570886.658	1275893.882	138.702
717	570886.852	1275893.740	138.672
718	570887.144	1275893.479	138.658
719	570886.703	1275892.993	138.703
720	570886.700	1275893.421	138.703
721	570886.405	1275893.263	138.631

ČB	X (m)	Y (m)	Z (m)
722	570880.646	1275887.078	138.692
723	570880.841	1275886.920	138.716
724	570876.804	1275882.342	138.719
725	570876.480	1275882.358	138.878
726	570876.894	1275881.993	138.708
727	570877.181	1275882.006	138.710
728	570875.468	1275880.168	138.750
729	570875.455	1275880.432	138.714
730	570875.037	1275880.827	139.099
731	570875.081	1275880.509	138.748
732	570867.993	1275872.911	138.720
733	570867.697	1275872.965	138.712
734	570867.817	1275872.646	138.769
735	570867.533	1275872.336	138.769
736	570868.206	1275872.701	138.742
737	570867.730	1275872.142	138.755
738	570867.177	1275871.942	138.757
739	570866.924	1275871.650	138.708
740	570866.599	1275871.789	139.091
741	570866.901	1275871.237	138.723
742	570866.636	1275871.476	138.666
743	570858.802	1275863.016	138.813
744	570858.649	1275863.167	138.798
745	570853.983	1275858.090	138.830
746	570854.120	1275857.916	138.822
747	570845.923	1275849.034	138.896
748	570845.733	1275849.156	138.903
749	570840.447	1275843.044	138.891
750	570840.201	1275843.148	138.890
751	570833.799	1275835.939	138.889
752	570833.622	1275836.100	138.880
753	570829.432	1275831.636	138.914
754	570829.756	1275831.628	138.913
755	570830.185	1275831.237	138.894
756	570829.883	1275831.220	138.888
757	570828.801	1275830.054	138.880
758	570828.814	1275829.760	138.908
759	570828.329	1275830.181	138.915
760	570828.325	1275830.480	138.907
761	570826.593	1275828.647	138.968
762	570826.667	1275828.415	138.934
763	570826.434	1275828.043	138.934
764	570826.970	1275828.134	138.904
765	570826.414	1275827.551	138.948
766	570826.116	1275827.835	138.873
767	570825.740	1275827.436	138.904
768	570825.470	1275827.442	138.936
769	570825.813	1275827.107	138.929
770	570826.097	1275827.108	138.952
771	570825.593	1275826.561	138.962
772	570825.600	1275826.885	138.946
773	570825.243	1275827.204	138.959
774	570825.258	1275826.866	138.963
775	570820.009	1275821.292	139.016
776	570819.836	1275821.476	139.028
777	570815.268	1275816.612	138.977
778	570815.423	1275816.451	138.981
779	570809.252	1275809.879	139.030
780	570808.974	1275809.937	139.017
781	570804.098	1275804.723	139.041
782	570804.426	1275804.716	139.077
783	570804.608	1275804.537	139.071
784	570804.340	1275804.496	139.061
785	570803.720	1275803.861	139.069
786	570803.722	1275803.616	139.112
787	570803.400	1275803.903	139.043
788	570803.336	1275804.213	139.063
789	570793.846	1275793.932	139.009
790	570794.208	1275793.937	139.023
791	570794.470	1275793.677	139.040
792	570793.969	1275793.814	139.007
793	570788.076	1275787.486	139.025

ČB	X (m)	Y (m)	Z (m)
794	570788.449	1275787.169	139.067
795	570781.318	1275779.571	139.026
796	570781.724	1275780.346	139.036
797	570782.951	1275781.658	139.019
798	570784.171	1275782.966	139.008
799	570785.407	1275784.300	139.014
800	570786.618	1275785.599	139.013
801	570787.853	1275786.908	139.013
802	570789.085	1275788.239	138.994
803	570790.305	1275789.536	138.991
804	570791.539	1275790.859	138.989
805	570792.746	1275792.145	138.988
806	570794.001	1275793.482	138.978
807	570775.977	1275772.976	139.178
808	570770.685	1275766.915	139.247
809	570766.736	1275762.369	139.308
810	570766.733	1275761.321	139.261
811	570767.671	1275760.473	139.258
812	570762.538	1275754.488	139.304
813	570758.967	1275750.314	139.347
814	570759.038	1275750.256	139.348
815	570758.439	1275749.526	139.355
816	570758.340	1275749.612	139.349
817	570756.862	1275748.171	139.328
818	570757.012	1275748.047	139.370
819	570753.712	1275744.251	139.360
820	570753.660	1275744.296	139.350
821	570748.481	1275738.094	139.403
822	570744.529	1275733.728	139.348
823	570744.677	1275733.601	139.416
824	570738.451	1275726.268	139.456
825	570738.399	1275726.312	139.440
826	570733.111	1275719.964	139.505
827	570729.258	1275715.721	139.441
828	570729.398	1275715.593	139.506
829	570726.315	1275712.063	139.514
830	570726.370	1275712.014	139.523
831	570720.558	1275705.144	139.538
832	570715.140	1275698.739	139.597
833	570709.080	1275691.575	139.613
834	570702.884	1275684.232	139.672
835	570697.346	1275677.688	139.709
836	570691.509	1275670.781	139.749
837	570685.560	1275663.734	139.791
838	570679.680	1275656.792	139.819
839	570679.880	1275656.615	139.817
840	570679.354	1275656.029	139.819
841	570679.170	1275656.194	139.828
842	570675.425	1275652.017	139.806
843	570675.574	1275651.895	139.847
844	570673.650	1275649.584	139.879
845	570673.597	1275649.628	139.873
846	570667.756	1275642.615	139.903
847	570662.387	1275636.214	139.976
848	570659.178	1275632.475	139.899
849	570659.037	1275632.586	139.844
850	570656.052	1275629.059	139.863
851	570656.136	1275628.982	139.919
852	570656.186	1275628.937	139.925
853	570650.426	1275622.101	139.990
854	570642.606	1275612.829	140.028
855	570642.044	1275613.276	140.046
856	570642.242	1275613.119	140.056
857	570635.849	1275605.152	140.026
858	570635.665	1275605.285	139.964
859	570630.878	1275598.887	140.115
860	570630.611	1275598.928	140.117
861	570625.999	1275592.665	140.111
862	570625.822	1275592.830	140.113
863	570618.459	1275583.748	140.160
864	570618.255	1275583.933	140.143
865	570618.314	1275583.880	140.155

ČB	X (m)	Y (m)	Z (m)
866	570610.462	1275574.835	140.180
867	570610.319	1275574.957	140.148
868	570605.317	1275569.121	140.211
869	570605.026	1275569.099	140.172
870	570605.172	1275568.965	140.208
871	570601.160	1275564.508	140.228
872	570601.326	1275564.353	140.237
873	570595.308	1275557.825	140.218
874	570595.104	1275557.973	140.219
875	570587.907	1275550.109	140.234
876	570588.081	1275549.894	140.270
877	570581.695	1275542.815	140.313
878	570581.504	1275542.995	140.318
879	570574.836	1275535.538	140.367
880	570575.035	1275535.373	140.360
881	570570.267	1275529.994	140.401
882	570570.015	1275530.075	140.479
883	570570.261	1275529.849	140.383
884	570570.414	1275529.851	140.391
885	570569.967	1275529.359	140.390
886	570569.957	1275529.508	140.384
887	570569.720	1275529.739	140.537
888	570569.830	1275529.483	140.380
889	570560.070	1275518.386	140.444
890	570559.858	1275518.487	140.396
891	570552.375	1275509.971	140.472
892	570552.572	1275509.814	140.482
893	570546.741	1275503.239	140.521
894	570546.681	1275503.555	140.537
895	570546.493	1275503.703	140.493
896	570546.565	1275503.398	140.537
897	570541.104	1275497.276	140.500
898	570540.771	1275497.288	140.470
899	570541.263	1275496.829	140.472
900	570541.579	1275496.829	140.478
901	570536.526	1275490.908	140.519
902	570536.392	1275491.061	140.507
903	570536.344	1275491.401	140.497
904	570536.410	1275491.403	140.504
905	570536.350	1275491.060	140.507
906	570536.219	1275490.743	140.525
907	570535.998	1275490.453	140.530
908	570529.837	1275483.237	140.571
909	570524.454	1275476.948	140.595
910	570521.768	1275473.830	140.598
911	570521.371	1275473.501	140.601
912	570520.838	1275473.190	140.596
913	570520.307	1275472.959	140.604
914	570519.678	1275472.753	140.571
915	570519.187	1275472.653	140.538
916	570518.970	1275472.668	140.527
917	570628.040	1275595.793	140.102
918	571049.060	1276055.829	138.353
919	570628.492	1275595.398	140.093
920	570628.350	1275595.790	140.104
921	571055.967	1276062.654	138.417
922	570628.779	1275595.404	140.086
923	570627.775	1275594.260	140.072
924	571063.114	1276069.237	138.393
925	570627.757	1275594.545	140.083
926	571062.940	1276069.411	138.421
927	570627.418	1275594.821	140.141
928	570627.490	1275594.493	140.081
929	571065.786	1276072.113	138.409
930	571065.736	1276072.163	138.412
931	571067.352	1276073.392	138.382
932	571067.179	1276073.564	138.409
933	571069.622	1276075.882	138.410
934	571069.575	1276075.930	138.425
935	571075.897	1276082.318	138.446
936	571079.015	1276085.432	138.458
937	571084.357	1276090.587	138.468

ČB	X (m)	Y (m)	Z (m)
938	571076.513	1276087.177	138.542
939	571076.474	1276086.720	138.544
940	571076.266	1276086.928	138.530
941	571076.189	1276087.258	138.555
942	571070.950	1276081.734	138.533
943	571071.203	1276081.614	138.530
944	571067.575	1276077.815	138.517
945	571067.687	1276077.712	138.530
946	571067.319	1276077.931	138.537
947	571067.468	1276077.792	138.522
948	571065.356	1276075.577	138.482
949	571065.191	1276075.724	138.498
950	571065.454	1276075.386	138.475
951	571065.346	1276075.496	138.479
952	571059.300	1276069.685	138.475
953	571059.126	1276069.872	138.471
954	571055.038	1276065.890	138.468
955	571055.285	1276065.806	138.467
956	571055.605	1276065.477	138.463
957	571055.097	1276065.418	138.463
958	571055.048	1276064.920	138.449
959	571054.747	1276065.227	138.442
960	571060.647	1276070.278	138.443
961	571062.529	1276072.219	138.440
962	571077.016	1276087.726	138.555
963	571076.932	1276088.057	138.576
964	571077.509	1276087.819	138.545
965	571077.259	1276088.039	138.556
966	571083.437	1276094.520	138.570
967	571083.222	1276094.693	138.573
968	571088.533	1276100.246	138.594
969	571088.719	1276100.063	138.595
970	571094.305	1276105.888	138.632
971	571097.840	1276109.624	138.633
972	571097.095	1276109.180	138.647
973	571098.159	1276109.334	138.649
974	571098.641	1276109.835	138.644
975	571086.598	1276096.846	138.555
976	571087.111	1276092.911	138.445
977	571086.939	1276093.086	138.476
978	571089.982	1276095.996	138.491
979	571090.027	1276095.949	138.485
980	571098.656	1276104.410	138.523
981	571102.282	1276108.094	138.561
982	571106.353	1276112.115	138.593
983	571112.274	1276117.527	138.599
984	571112.085	1276117.703	138.638
985	571115.866	1276121.429	138.714
986	571116.051	1276121.245	138.666
987	571115.910	1276121.385	138.713
988	571122.915	1276128.498	138.796
989	571130.017	1276135.572	138.872
990	571133.569	1276139.076	138.912
991	571140.763	1276145.965	138.946
992	571144.399	1276149.452	138.960
993	571151.339	1276156.651	139.007
994	571157.558	1276163.151	139.029
995	571163.769	1276169.654	139.058
996	571169.184	1276175.531	139.119
997	571174.227	1276180.998	139.136
998	571175.582	1276182.463	139.137
999	571176.397	1276183.314	139.132
1000	571176.441	1276183.270	139.127
1001	571174.030	1276185.303	139.237
1002	571168.848	1276179.825	139.241
1003	571162.329	1276173.007	139.179
1004	571156.132	1276166.489	139.139
1005	571150.615	1276160.705	139.119
1006	571148.539	1276158.541	139.105
1007	571142.209	1276152.153	139.080
1008	571135.983	1276145.919	139.038
1009	571134.156	1276144.097	139.030

ČB	X (m)	Y (m)	Z (m)
1010	571133.318	1276143.560	139.022
1011	571132.423	1276143.315	139.031
1012	571131.604	1276143.280	139.025
1013	571130.812	1276143.398	139.006
1014	571129.855	1276143.705	138.969
1015	571129.211	1276143.984	138.964
1016	571129.424	1276143.891	138.953
1017	571123.896	1276137.902	138.946
1018	571123.705	1276138.061	138.944
1019	571119.473	1276133.548	138.959
1020	571119.722	1276133.420	138.932
1021	571119.879	1276133.290	138.934
1022	571118.772	1276132.281	138.938
1023	571119.425	1276133.201	138.926
1024	571119.022	1276132.541	138.926
1025	571119.313	1276132.665	138.906
1026	571119.506	1276132.491	138.907
1027	571118.876	1276131.806	138.897
1028	571118.503	1276132.143	138.883
1029	571118.414	1276132.399	138.897
1030	571112.157	1276125.512	138.801
1031	571112.400	1276125.358	138.795
1032	571107.974	1276120.819	138.749
1033	571108.193	1276120.683	138.751
1034	571101.627	1276113.716	138.694
1035	571101.433	1276113.864	138.696
1036	571098.293	1276110.162	138.653
1037	571098.164	1276109.798	138.653
1038	571107.601	1276118.638	138.711
1039	571109.498	1276120.542	138.748
1040	571130.152	1276142.196	138.985
1041	571178.418	1276185.251	139.138
1042	571184.117	1276190.537	139.137
1043	571189.510	1276195.469	139.119
1044	571191.166	1276194.298	139.065
1045	571191.201	1276194.350	139.070
1046	571190.780	1276194.627	139.074
1047	571194.368	1276199.943	139.172
1048	571198.808	1276206.820	139.204
1049	571203.069	1276213.539	139.229
1050	571207.311	1276220.278	139.263
1051	571208.701	1276221.222	139.119
1052	571208.883	1276221.037	139.112
1053	571204.315	1276213.793	139.072
1054	571204.117	1276213.946	139.087
1055	571199.432	1276206.524	139.043
1056	571199.637	1276206.383	139.028
1057	571197.570	1276203.144	139.025
1058	571197.350	1276203.283	139.024
1059	571197.090	1276202.878	139.025
1060	571197.311	1276202.729	139.026
1061	571195.807	1276200.421	139.006
1062	571195.554	1276200.517	138.997
1063	571191.433	1276193.903	138.969
1064	571191.193	1276194.056	138.959
1065	571191.061	1276194.142	139.069
1066	571190.996	1276194.458	139.075
1067	571193.831	1276198.669	139.176
1068	571196.633	1276202.880	139.196
1069	571200.704	1276209.299	139.216
1070	571204.772	1276215.705	139.237
1071	571208.818	1276222.143	139.269
1072	571208.818	1276226.204	139.358
1073	571208.993	1276226.045	139.351
1074	571204.823	1276219.394	139.303
1075	571201.702	1276214.498	139.278
1076	571201.199	1276214.171	139.281
1077	571200.657	1276213.302	139.271
1078	571200.441	1276213.918	139.271
1079	571200.762	1276213.208	139.286
1080	571200.470	1276213.218	139.273
1081	571195.901	1276206.662	139.262

ČB	X (m)	Y (m)	Z (m)
1082	571190.205	1276198.967	139.256
1083	571190.064	1276199.125	139.278
1084	571187.569	1276197.897	139.246
1085	571187.514	1276197.866	139.232
1086	571187.634	1276197.702	139.244
1087	571187.793	1276197.217	139.252
1088	571184.985	1276195.154	139.242
1089	571183.380	1276193.972	139.241
1090	571181.807	1276192.695	139.237
1091	571179.418	1276190.496	139.242
1092	571176.686	1276187.948	139.247
1093	571174.075	1276185.260	139.241
1094	571209.015	1276226.225	139.351
1095	571208.743	1276226.986	139.365
1096	571208.534	1276226.904	139.382
1097	571208.510	1276226.895	139.390
1098	571208.439	1276227.308	139.392
1099	571213.506	1276235.442	139.439
1100	571215.222	1276238.156	139.470
1101	571215.845	1276237.798	139.460
1102	571216.362	1276238.655	139.463
1103	571215.766	1276239.016	139.484
1104	571219.343	1276244.675	139.525
1105	571224.138	1276252.260	139.591
1106	571229.857	1276256.007	139.527
1107	571225.378	1276248.893	139.490
1108	571220.751	1276241.568	139.440
1109	571216.049	1276234.119	139.354
1110	571212.679	1276228.787	139.318
1111	571212.843	1276228.562	139.302
1112	571213.056	1276228.417	139.295
1113	571213.186	1276228.327	139.153
1114	571213.409	1276228.248	139.144
1115	571216.818	1276233.651	139.187
1116	571216.612	1276233.781	139.184
1117	571216.866	1276234.183	139.184
1118	571217.073	1276234.060	139.182
1119	571215.534	1276232.834	139.346
1120	571220.960	1276241.383	139.438
1121	571221.286	1276241.176	139.281
1122	571221.508	1276241.057	139.276
1123	571225.605	1276247.513	139.308
1124	571225.364	1276247.630	139.312
1125	571225.015	1276247.801	139.477
1126	571229.070	1276254.238	139.512
1127	571229.401	1276254.008	139.353
1128	571229.609	1276253.914	139.340
1129	571222.483	1276246.844	139.492
1130	571214.229	1276235.563	139.401
1131	571211.668	1276229.684	139.341
1132	571227.138	1276257.165	139.605
1133	571227.264	1276257.219	139.607
1134	571232.119	1276268.979	139.651
1135	571236.775	1276272.303	139.721
1136	571235.612	1276277.699	139.653
1137	571235.554	1276277.596	139.637
1138	571235.489	1276277.759	139.657
1139	571235.297	1276277.264	139.648
1140	571235.040	1276278.110	139.657
1141	571236.442	1276283.111	139.822
1142	571236.329	1276283.147	139.597
1143	571236.842	1276282.291	139.691
1144	571237.423	1276281.725	139.711
1145	571238.307	1276281.224	139.722
1146	571239.282	1276280.947	139.722
1147	571240.283	1276280.901	139.722
1148	571241.773	1276281.151	139.716
1149	571239.123	1276274.533	139.714
1150	571238.570	1276273.717	139.707
1151	571237.730	1276274.260	139.705
1152	571238.294	1276275.119	139.714
1153	571243.960	1276281.424	139.704


ČB	X (m)	Y (m)	Z (m)
1154	571250.234	1276291.264	139.812
1155	571239.834	1276272.501	139.622
1156	571230.687	1276257.323	139.523
1157	571235.553	1276265.028	139.583
1158	571239.642	1276271.508	139.631
1159	571243.709	1276277.943	139.624
1160	571246.405	1276282.221	139.689
1161	571246.837	1276281.963	139.678
1162	571252.120	1276290.315	139.786
1163	571252.249	1276290.223	139.622
1164	571252.423	1276290.055	139.626
1165	571248.224	1276283.413	139.553
1166	571248.027	1276283.553	139.550
1167	571246.581	1276282.054	139.691
1168	571245.603	1276279.248	139.489
1169	571245.390	1276279.372	139.477
1170	571245.138	1276278.973	139.473
1171	571245.343	1276278.840	139.485
1172	571244.428	1276277.371	139.501
1173	571244.233	1276277.538	139.496
1174	571243.937	1276277.784	139.651
1175	571239.877	1276271.355	139.621
1176	571240.194	1276271.163	139.462
1177	571240.434	1276271.053	139.468
1178	571235.801	1276264.941	139.584
1179	571236.351	1276264.603	139.405
1180	571236.149	1276264.733	139.404
1181	571232.274	1276258.135	139.353
1182	571231.992	1276258.135	139.357
1183	571231.751	1276258.520	139.517
1184	571250.148	1276292.611	139.812
1185	571251.239	1276292.715	139.819
1186	571251.698	1276288.908	139.626
1187	571256.034	1276296.203	139.669
1188	571256.272	1276296.135	139.652
1189	571257.228	1276297.754	139.663
1190	571257.004	1276297.892	139.674
1191	571257.652	1276299.282	139.688
1192	571257.891	1276299.174	139.685
1193	571258.444	1276300.880	139.688
1194	571258.173	1276300.926	139.696
1195	571258.340	1276302.569	139.698
1196	571258.595	1276302.566	139.697
1197	571258.546	1276303.916	139.687
1198	571258.277	1276303.859	139.707
1199	571257.750	1276301.679	139.715
1200	571256.284	1276300.953	139.831
1201	571256.182	1276301.774	139.846
1202	571255.102	1276301.702	139.899
1203	571255.023	1276303.028	139.908
1204	571254.827	1276303.012	139.938
1205	571250.483	1276311.625	140.029
1206	571248.272	1276311.548	140.016
1207	571248.279	1276311.809	140.007
1208	571248.430	1276311.815	140.027
1209	571248.397	1276312.897	139.996
1210	571250.068	1276312.821	139.991
1211	571251.142	1276312.554	139.969
1212	571252.781	1276311.689	139.937
1213	571255.200	1276310.013	139.897
1214	571255.989	1276309.327	139.859
1215	571256.607	1276308.422	139.854
1216	571257.382	1276306.773	139.81


ČB	X (m)	Y (m)	Z (m)
1226	571255.683	1276308.502	139.890

ČB	X (m)	Y (m)	Z (m)
1227	571256.136	1276307.427	139.891

ČB	X (m)	Y (m)	Z (m)
1228	571255.086	1276306.975	139.927
1229	571254.663	1276308.065	139.928

V Bratislave dňa 27.09.2022
Vyhotožil: Ing. Jakub Gaštan

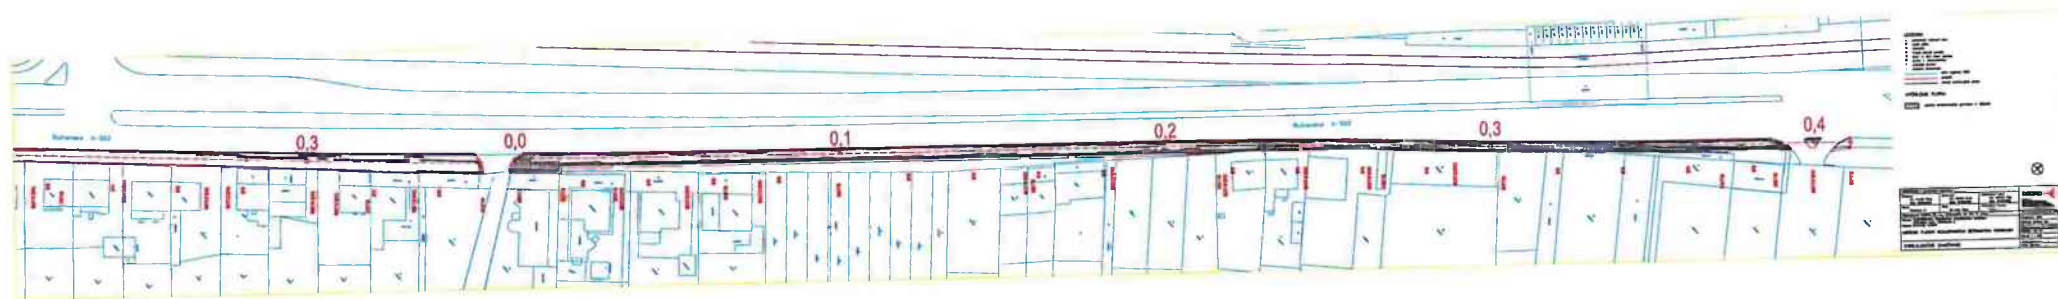

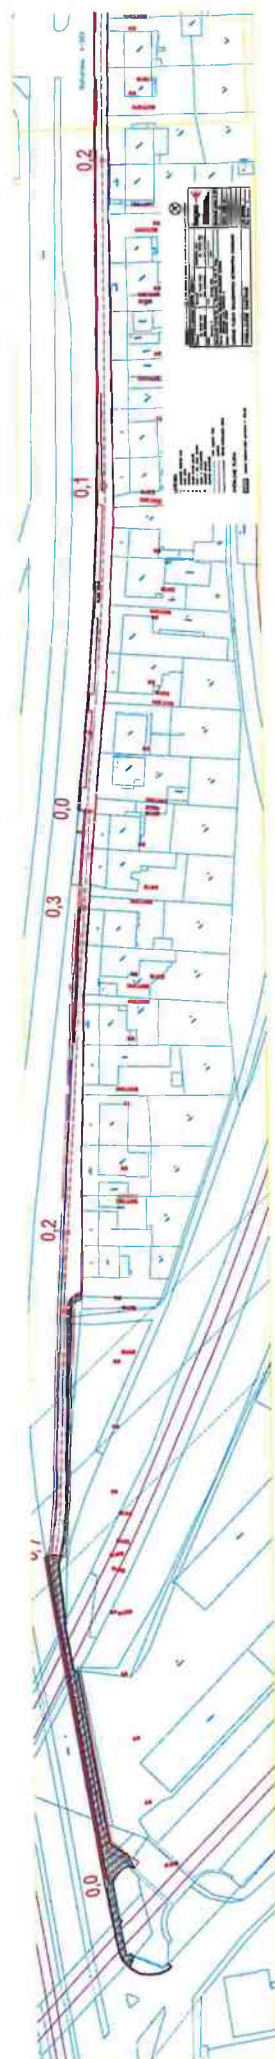



odpady zmiešané (asfalt) - Beladice chodník Račianska

27.6.2022	depónia	20,7	V	EUROVIA SK, a.s.	4903.2050003JSU.01	PD	Bratislava-Chodník Račianska
27.6.2022	depónia	24	V	EUROVIA SK, a.s.	4903.2050003JSU.01	PD	Bratislava-Chodník Račianska
28.6.2022	depónia	15,42	V	EUROVIA SK, a.s.	4903.2050003JSU.01	PD	Bratislava-Chodník Račianska
28.6.2022	depónia	14,48	V	EUROVIA SK, a.s.	4903.2050003JSU.01	PD	Bratislava-Chodník Račianska
29.6.2022	depónia	13,34	V	EUROVIA SK, a.s.	4903.2050003JSU.01	PD	Bratislava-Chodník Račianska
6.7.2022	depónia	14,7	V	EUROVIA SK, a.s.	4903.2050003JSU.01	PD	Bratislava-Chodník Račianska
6.7.2022	depónia	14,38	V	EUROVIA SK, a.s.	4903.2050003JSU.01	PD	Bratislava-Chodník Račianska
7.7.2022	depónia	12,98	V	EUROVIA SK, a.s.	4903.2050003JSU.01	PD	Bratislava-Chodník Račianska
4.8.2022	depónia	8,58	V	EUROVIA SK, a.s.	4903.2050003JSU.01	PD	Bratislava-Chodník Račianska
11.8.2022	depónia	14,54	V	EUROVIA SK, a.s.	4903.2050003JSU.01	PD	Bratislava-Chodník Račianska
16.8.2022	depónia	18,78	V	EUROVIA SK, a.s.	4903.2050003JSU.01	PD	Bratislava-Chodník Račianska
16.8.2022	depónia	22,81	V	EUROVIA SK, a.s.	4903.2050003JSU.01	PD	Bratislava-Chodník Račianska
16.8.2022	depónia	22,51	V	EUROVIA SK, a.s.	4903.2050003JSU.01	PD	Bratislava-Chodník Račianska
16.8.2022	depónia	22,81	V	EUROVIA SK, a.s.	4903.2050003JSU.01	PD	Bratislava-Chodník Račianska
16.8.2022	depónia	22,82	V	EUROVIA SK, a.s.	4903.2050003JSU.01	PD	Bratislava-Chodník Račianska
16.8.2022	depónia	21,82	V	EUROVIA SK, a.s.	4903.2050003JSU.01	PD	Bratislava-Chodník Račianska
16.8.2022	depónia	22,51	V	EUROVIA SK, a.s.	4903.2050003JSU.01	PD	Bratislava-Chodník Račianska
17.8.2022	depónia	25,1	V	EUROVIA SK, a.s.	4903.2050003JSU.01	PD	Bratislava-Chodník Račianska
18.8.2022	depónia	13,78	V	EUROVIA SK, a.s.	4903.2050003JSU.01	PD	Bratislava-Chodník Račianska
22.8.2022	depónia	10,36	V	EUROVIA SK, a.s.	4903.2050003JSU.01	PD	Bratislava-Chodník Račianska
23.8.2022	depónia	16,6	V	EUROVIA SK, a.s.	4903.2050003JSU.01	PD	Bratislava-Chodník Račianska
23.8.2022	depónia	16,64	V	EUROVIA SK, a.s.	4903.2050003JSU.01	PD	Bratislava-Chodník Račianska
6.9.2022	depónia	12,92	V	EUROVIA SK, a.s.	4903.2050003JSU.01	PD	Bratislava-Chodník Račianska
8.9.2022	depónia	11,1	V	EUROVIA SK, a.s.	4903.2050003JSU.01	PD	Bratislava-Chodník Račianska
8.9.2022	depónia	13,38	V	EUROVIA SK, a.s.	4903.2050003JSU.01	PD	Bratislava-Chodník Račianska

427,06

odpady betón - Beladice chodník Račianska

11.8.2022	deponia	10,78	Z	EUROVIA SK, a.s.	4903.2050003JSU.01	PD	Bratislava-Chodník Račianska
11.8.2022	deponia	19,26	Z	EUROVIA SK, a.s.	4903.2050003JSU.01	PD	Bratislava-Chodník Račianska

30,04

spolu

210,65

O17/22/007526	07.07.2022 14:49	Ukládka odpadu	11,75 t	Odpad - Betón
O17/22/007549	08.07.2022 10:37	Ukládka odpadu	16,25 t	Odpad - Betón
O17/22/007572	08.07.2022 14:35	Ukládka odpadu	10,20 t	Odpad - Betón
O17/22/007597	11.07.2022 10:53	Ukládka odpadu	12,65 t	Odpad - Betón
O17/22/007629	12.07.2022 07:39	Ukládka odpadu	13,05 t	Odpad - Betón
O17/22/007679	12.07.2022 14:52	Ukládka odpadu	7,40 t	Odpad - Betón
O17/22/007701	13.07.2022 11:39	Ukládka odpadu	7,45 t	Odpad - Betón
O17/22/007742	14.07.2022 10:06	Ukládka odpadu	6,85 t	Odpad - Betón
O17/22/007951	19.07.2022 08:06	Ukládka odpadu	7,55 t	Odpad - Betón
O17/22/007965	19.07.2022 09:55	Ukládka odpadu	8,00 t	Odpad - Betón
O17/22/007989	19.07.2022 12:49	Ukládka odpadu	9,15 t	Odpad - Betón
O17/22/008005	19.07.2022 14:35	Ukládka odpadu	8,25 t	Odpad - Betón
O17/22/008087	21.07.2022 11:25	Ukládka odpadu	16,80 t	Odpad - Betón
O17/22/008100	21.07.2022 14:35	Ukládka odpadu	18,90 t	Odpad - Betón
O17/22/008285	28.07.2022 13:43	Ukládka odpadu	9,45 t	Odpad - Betón
O17/22/008299	29.07.2022 09:17	Ukládka odpadu	8,90 t	Odpad - Betón
O17/22/008318	29.07.2022 14:54	Ukládka odpadu	11,25 t	Odpad - Betón
O17/22/008342	01.08.2022 15:11	Ukládka odpadu	22,15 t	Odpad - Betón
O17/22/008385	02.08.2022 15:19	Ukládka odpadu	15,15 t	Odpad - Betón
O17/22/008405	03.08.2022 10:48	Ukládka odpadu	18,20 t	Odpad - Betón
O17/22/008755	18.08.2022 10:23	Ukládka odpadu	15,10 t	Odpad - Betón
O17/22/008775	18.08.2022 13:59	Ukládka odpadu	14,40 t	Odpad - Betón
O17/22/008777	18.08.2022 15:37	Ukládka odpadu	7,40 t	Odpad - Betón
O17/22/008786	19.08.2022 09:04	Ukládka odpadu	8,00 t	Odpad - Betón
O17/22/008797	19.08.2022 11:27	Ukládka odpadu	8,85 t	Odpad - Betón
O17/22/008805	19.08.2022 14:18	Ukládka odpadu	20,90 t	Odpad - Betón
O17/22/008812	19.08.2022 15:03	Ukládka odpadu	8,30 t	Odpad - Betón
O17/22/008813	19.08.2022 15:06	Ukládka odpadu	5,90 t	Odpad - Betón
O17/22/008825	22.08.2022 10:07	Ukládka odpadu	11,55 t	Odpad - Betón
O17/22/008826	22.08.2022 10:31	Ukládka odpadu	20,65 t	Odpad - Betón
O17/22/008837	22.08.2022 13:54	Ukládka odpadu	12,35 t	Odpad - Betón

O17/22/008842	22.08.2022 14:49	Ukládka odpadu	19,40 t	Odpad - Betón
O17/22/008845	23.08.2022 07:50	Ukládka odpadu	12,95 t	Odpad - Betón
O17/22/008892	24.08.2022 08:00	Ukládka odpadu	20,95 t	Odpad - Betón
O17/22/008912	24.08.2022 11:18	Ukládka odpadu	21,65 t	Odpad - Betón
O17/22/008928	24.08.2022 13:33	Ukládka odpadu	7,45 t	Odpad - Betón
O17/22/009122	05.09.2022 08:23	Ukládka odpadu	17,90 t	Odpad - Betón
O17/22/009132	05.09.2022 10:15	Ukládka odpadu	16,60 t	Odpad - Betón
O17/22/009150	05.09.2022 12:27	Ukládka odpadu	14,65 t	Odpad - Betón
O17/22/009171	06.09.2022 08:12	Ukládka odpadu	13,80 t	Odpad - Betón
O17/22/009178	06.09.2022 09:12	Ukládka odpadu	13,80 t	Odpad - Betón
O17/22/009179	06.09.2022 09:30	Ukládka odpadu	13,80 t	Odpad - Betón
O17/22/009225	07.09.2022 07:14	Ukládka odpadu	10,10 t	Odpad - Betón
O17/22/009255	07.09.2022 13:29	Ukládka odpadu	10,15 t	Odpad - Betón

spolu

565,95

999,70

Tabuľka prác navyše a menej prác

Zhotoviteľ: EUROVIA SK, a.s.
stavba: Rekonštrukcia združeného cyklistického chodníka na Račianskej ulici

PČ	Typ	Kód	Popis	MJ	Množstvo zazmluvnené	J.cena [EUR]	Cena celkom [EUR]	nefaktúrované množstvo	nefaktúrovaná cena	množstvo nad rámeč VV	cena nad rámeč ZoD	skut. zrealizované množstv o
D HSV Práce a dodávky HSV							0,00					
D 1 Zemné práce							0,00					
8	K	181101102.S	Úprava plánu v zárezoch v hornine 1-4 so zhutnením	m2	583,899	0,38	221,88	0,00	0,00	369,101	140,26	953,000
16	K	979089012	Poplatok za skladovanie - betón, tehly, dlaždice (17 01) ostatné	t	280,979	6,84	1 921,90	0,00	0,00	538,470	3683,13	819,449
17	K	171209002.S	Poplatok za skladovanie - zemina a kamenivo (17 05) ostatné	t	733,605	12,54	9 199,41	522,96	6557,86	522,960	6557,92	210,645
18	K	979089212	Poplatok za skladovanie - bitúmenové zmesi, uholný decht, dechtové výrobky (17 03), ostatné	t	385,596	7,98	3 077,06	0,00	0,00	41,460	330,85	427,056
20	K	564851111.S	Podklad zo štrkodrviny s rozprestretím a zhutnením, po zhutnení hr. 150 mm	m2	583,899	11,80	6 890,01	0,00	0,00	369,101	4355,39	953,000
21	K	567123114.S	Podklad z kameniva stmelého cementom, s rozprestrením a zhutnením CBGM C 5/6, po zhutnení hr. 150 mm	m2	572,985	14,48	8 296,82	0,00	0,00	376,131	5446,38	949,116
25	K	59114112101.S	Kladenie dlažby z kociek drobných do lôžka z cementovej malty, vrátane vyplnenia škár škárovacou homotou pre kamenné dlažby na báze živíc (epoxidu)	m2	571,690	24,05	13 749,14	0,00	0,00	13,490	324,43	585,180
26	M	58381000300.S	Kocka dlažbová drobná z vyvretých hornín, veľkosť 120 mm	t	188,655	82,46	15 556,49	0,00	0,00	4,450	366,95	193,105
33	K	11320211101.S	Vytrhanie obrúb kamenných, s vybúraním lôžka, z krajníkov alebo obrubníkov stojatých, -0,14500t, očistenie a uloženie na palety	m	1 432,957	5,70	8 167,85	389,96	2222,75	389,960	2222,77	1043,000
35	K	113307212.S	Odstránenie podkladu v ploche nad 200 m2 z kameniva ťaženého, hr. vrstvy 100 do 200 mm, -0,24000t	m2	671,031	1,55	1 040,10	0,00	0,00	369,101	572,11	1040,132
36	K	113307231.S	Odstránenie podkladu v ploche nad 200 m2 z betónu prostého, hr. vrstvy do 150 mm, -0,22500t	m2	671,031	3,36	2 254,66	0,00	0,00	192,521	646,87	863,552
43	M	404490000100.S	Cestný stĺpik CS - 1000 mm, oceľový, farebnosť RAL 7016, chránený vrstvou zinkom a práškovým vypaľovaným lakom	ks	10,000	9,12	91,20	10,00	91,20	10,000	91,20	0,000
54	K	915711811.S	Vodorovné dopravné značenie dvojzložkovým studeným plastom vodiacich čiar súvislých šírky 250 mm biela základná	m	1 010,080	4,56	4 605,96	1010,08	4605,96	1010,080	4605,96	0,000
57	K	915721311.S	Vodorovné dopravné značenie dvojzložkovým studeným plastom prechodov pre chodcov, šípky, symboly a pod., biela základná	m2	38,250	18,24	697,68	38,25	697,68	38,250	697,68	0,000
58	K	915791111.S	Predznačenie pre značenie striekané farbou z náterových hmôt deliace čiar, vodiace pružky	m	1 105,080	0,13	143,66	1105,08	143,66	1105,080	143,66	0,000
59	K	915791112.S	Predznačenie pre vodorovné značenie striekané farbou alebo vykonávané z náterových hmôt	m2	38,250	0,25	9,56	38,25	9,56	38,250	9,56	0,000
60	K	916561211.S	Osadenie záhonového alebo parkového obrubníka betónového, do lôžka zo suchého betónu tr. C 12/15 s bočnou oporou	m	851,991	10,67	9 090,74	92,59	987,95	92,590	987,94	759,4
61	M	592170001400.S	Obrubník parkový, šxv 80x250 mm, prírodný	ks	851,991	3,56	3 033,09	92,59	329,62	92,590	329,62	759,4
62	K	917461112.S	Osadenie chodníka obrubníka kamenného stojateho do lôžka z betónu prostého C 16/20 s bočnou oporou, vrátane vyplnenia škár škárovacou homotou pre kamenné obrubníky	m	831,642	16,32	13 572,40	110,14	1797,52	110,142	1797,52	721,500
63	M	583810001300.S	Obrubník kamenný rovný z vyvretých hornín, šxv 320x200 mm	m	300,413	63,38	19 040,18	121,91	7726,85	121,913	7726,85	178,5
67	M	111640001900.S	Asfaltová páska nataviteľná samolepiaca,	m	3 116,716	2,51	7 822,96	97,00	243,47	97,000	243,47	97
68	K	919735114.S	Rezanie existujúceho asfaltového krytu alebo podkladu hĺbky nad 150 do 200 mm	m	1 579,870	2,22	3 507,31	1633,85	3627,15	1633,850	3627,15	3 213,720
70	K	979087212.S	Nakladanie na dopravné prostriedky pre vodorovnú dopravu sutiny	t	1 046,942	1,55	1 622,76	0,00	0,00	171,631	266,03	1 218,573

71	K	979082213.S	Vodorovná doprava sutiny so zložením a hrubým urovnaním na vzdialenosť do 1 km	t	1 046,942	8,34	8 731,50	0,00	0,00	171,631	1431,40	1 218,573
72	K	979082219.S	Príplatok k cene za každý ďalší aj začatý 1 km nad 1 km pre vodorovnú dopravu sutiny	t	30 301,433	0,01	303,01	0,00	0,00	4967,481	49,67	35268,914
73	K	97908721201.S	Nakladanie na dopravné prostriedky pre vodorovnú dopravu kamenných obrubníkov	t	179,471	1,55	278,18	48,85	75,72	48,854	75,72	130,617
74	K	97908221301.S	Vodorovná doprava kamenných obrubníkov so zložením a hrubým urovnaním na vzdialenosť do 1 km	t	207,800	0,01	2,08	56,57	0,57	56,565	0,57	151,235
84	K		Stĺpik Zn d=90mm , 1x5m	ks	1,000	149,50	149,50	1,00	149,50	1,000	149,50	1,000
85	K		Montáž veľkoplošnej značky od rozmeru 900x900	ks	1,000	58,50	58,50	1,00	58,50	1,000	58,50	1,000
86	K		Ručné odstránenie krytu v ploche do 200 m2 z betónu prostého, hr. vrstvy do 150 mm, -0,22500t	m2	176,580	19,94	3 521,01	176,58	3521,01	176,580	3521,01	176,580

Peter Januščák

Spolu práce navyč:	bez DPH	25 246,90	25 213,10
	Dph	5 049,38	5 042,62
	s DPH	30 296,28	30 255,72

práce navyč
práce menej